
REZ-DE-CHAUSSEE

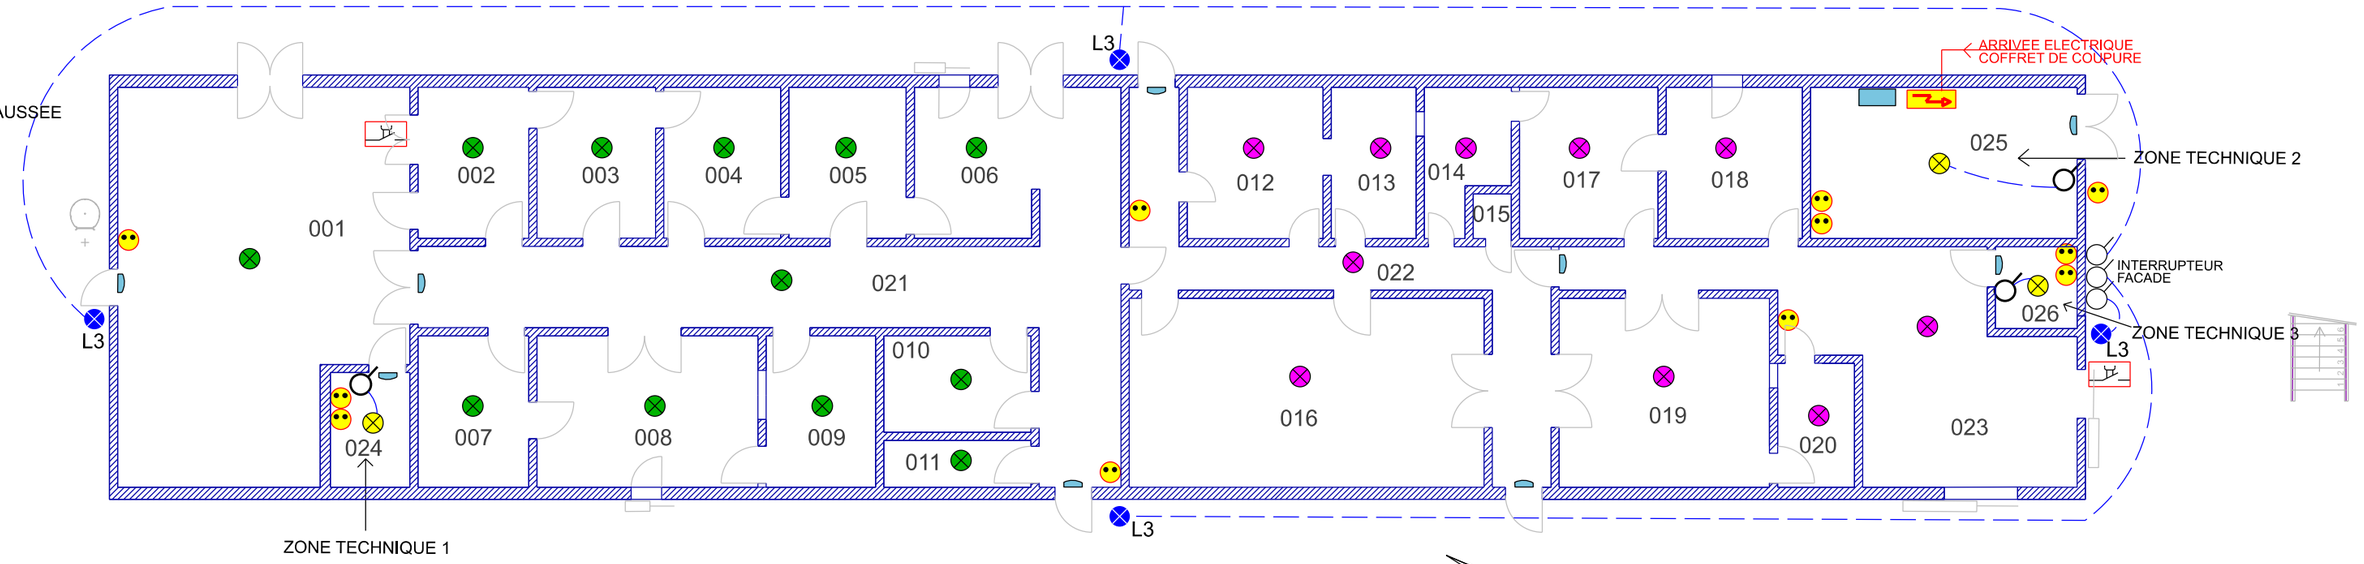

PC 2P+T 10/16A

Eclairage L1 commandé depuis PUP1

Eclairage L1 commandé depuis PUP23

Eclairage L1 commandé par interrupteur simple allumage

Eclairage L3 commande RDC

Eclairage de sécurité sur source centralisée


Source centralisée

contact de position sur baie de bréchage

interrupteur simple va et vient

interrupteur simple allumage

1ER ETAGE

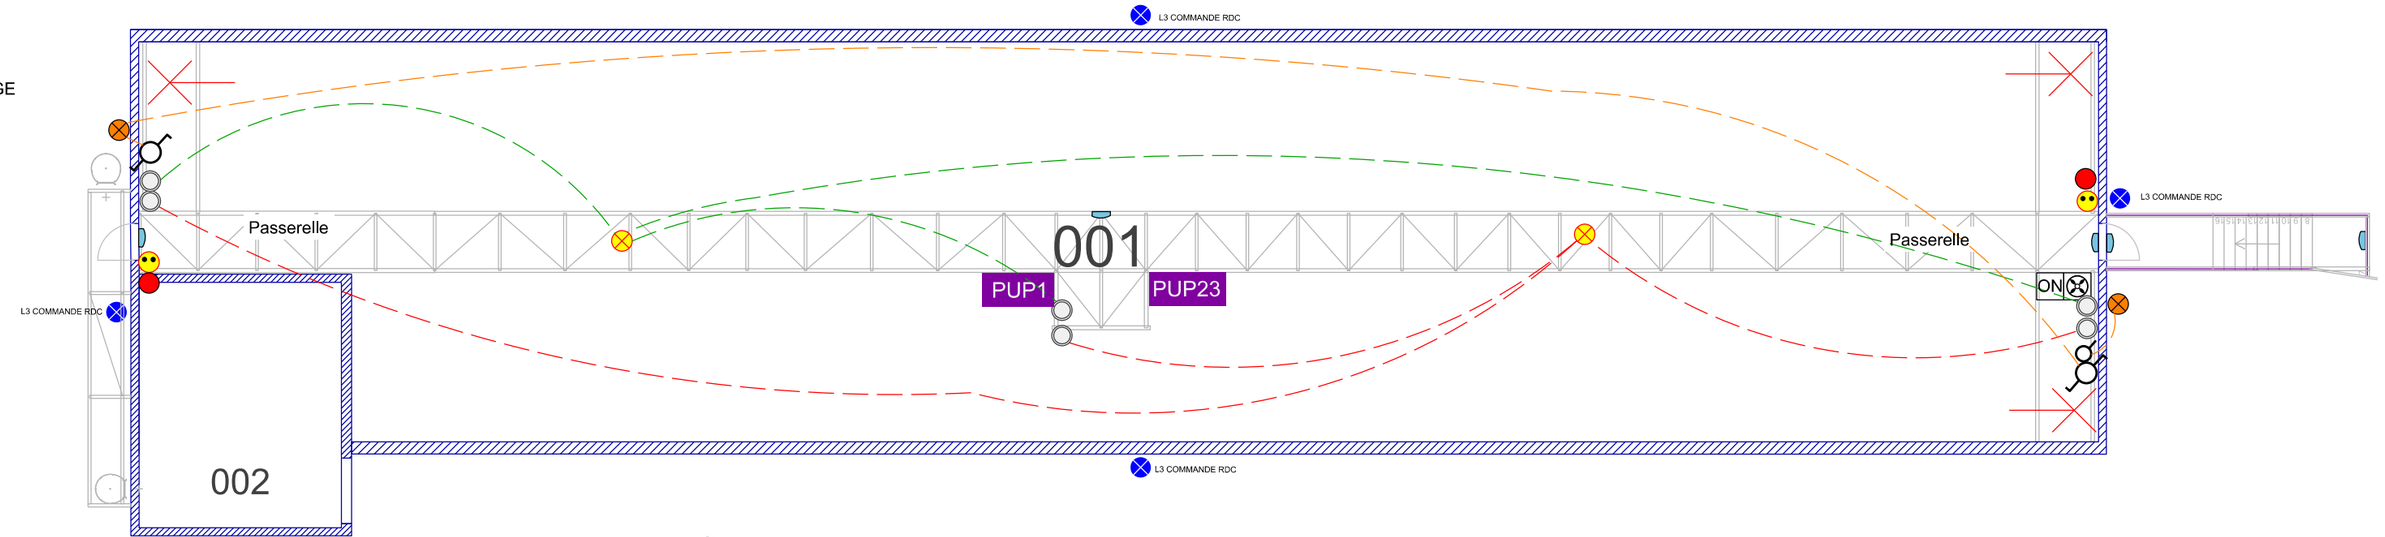

Eclairage L1 commandé par télérupteur

Eclairage L2

Eclairage de sécurité L3 sur source centralisée

Eclairage L3 commande RDC

Bouton poussoir

ON Commandes d'extracteurs d'air

PUP Pupitre de commandes d'éclairage

0 5 10 m

PC 2P+T 10/16A

Attente électrique 3P+N+T moteur extraction

Bouton arrêt d'urgence

SID sud-ouest USID PAU Camp Aspirant Zirnheld chemin d'Astra 64140 LONS	Chargé d'affaires : MAJ RIGADE Jérôme 05.59.40.50.58 Dessiné par : DROCOURT Sabine Chef de l'USID de PAU : LCL Jean-François DOMINGUEZ	PYRENEES ATLANTIQUES BAYONNE CITADELLE BERGE Démolition et construction du stand de tir ST5 D C E DCE 14 : PLAN COURANTS FORTS Echelle : 1/150	Nom de la fiche : 640102003V Chorus Imm.: Chorus Imm Chorus Comp.: Chorus Comp Date création : 04/08/2026	MINISTÈRE DES ARMÉES ET DES ANCIENS COMBATTANTS Liberté Égalité Fraternité SGA Secrétariat général pour l'administration