

REZ-DE-CHAUSSEE

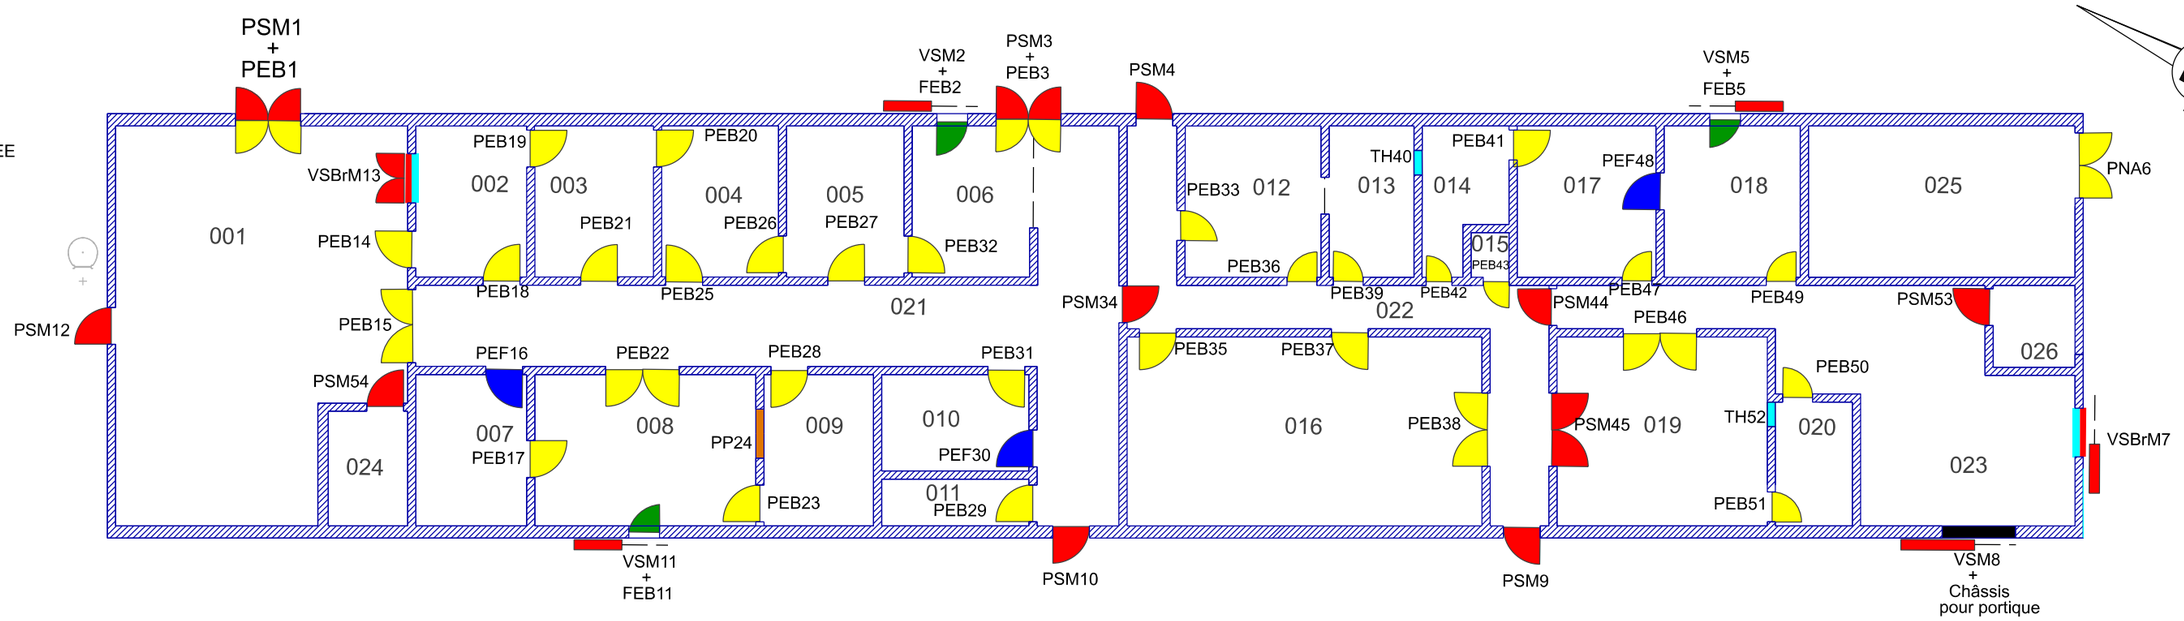

1ER ETAGE

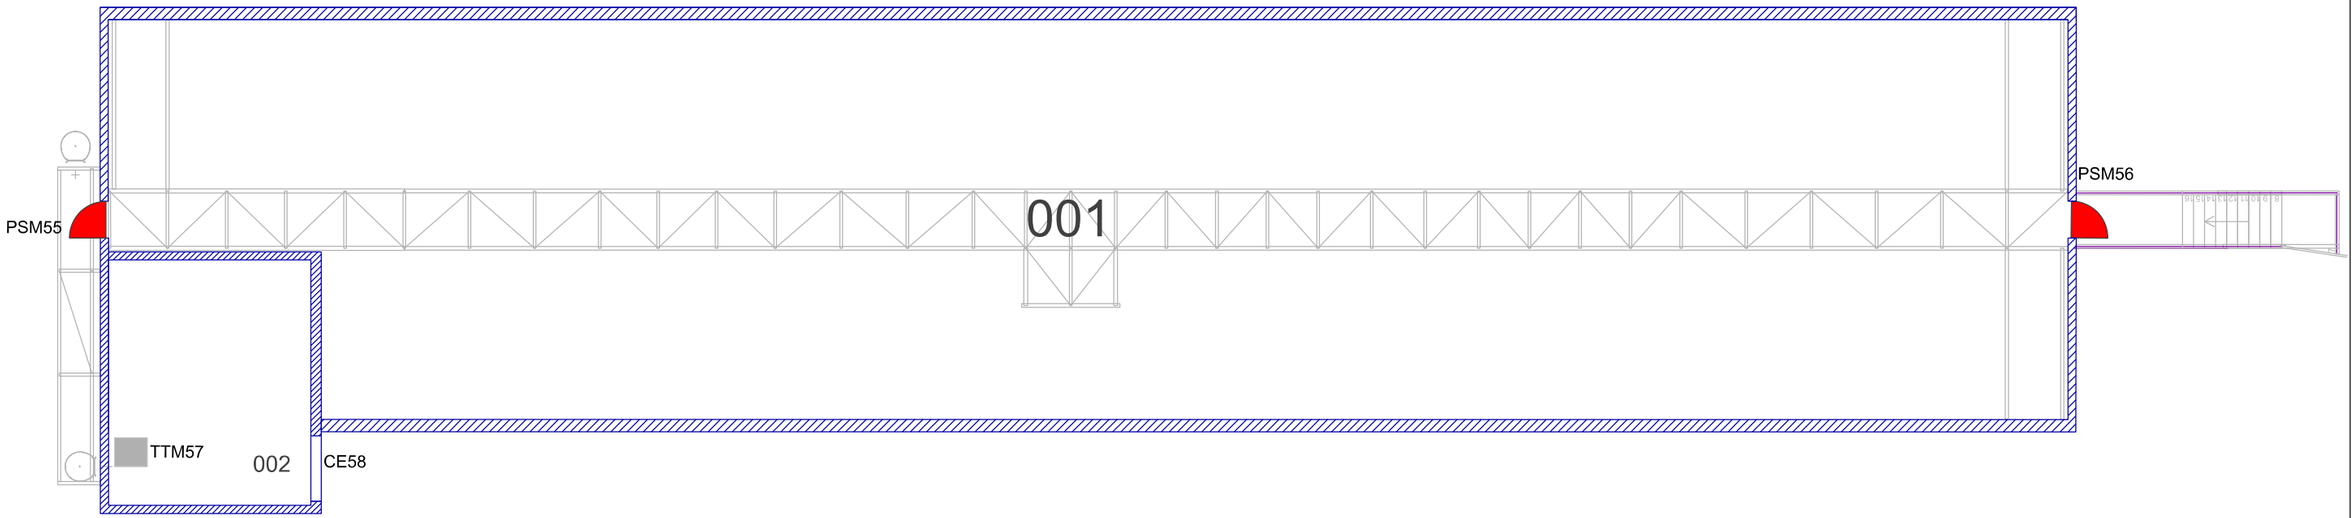

FENETRE BOIS l:75cm h:95cm all:100cm
PORTE STANDARD
PORTE EFFRACTION FROIDE
PORTE DE SECURITE
OUVERTURE SANS HUISSERIE

SEPARATION FICTIVE DES PIECES ET/OU COULOIRS
OUVERTURE PERMETTANT DE SIMULER UN "BRECHAGE" DE MUR l:120cm h:180cm + VOLET DE SECURITE
TROU D'HOMME l:60cm h:80cm all:40cm
PASSE-PLAT l:120cm h:90cm all:110cm
VOLET COULISSANT SECURISE

0 5 10 m

SID sud-ouest USID PAU Camp Aspirant Zirnheld chemin d'Astra 64140 LONS	Chargé d'affaires : MAJ RIGADE Jérôme 05.59.40.50.58 Dessiné par : DROCOURT Sabine Chef de l'USID de PAU : LCL Jean-François DOMINGUEZ	PYRENEES ATLANTIQUES BAYONNE CITADELLE BERGE Démolition et construction du stand de tir ST5 D C E DCE 15 PLAN MENUISERIES Echelle : 1/150	Nom de la fiche : 640102003V Chorus Imm.: Chorus Imm Chorus Comp.: Chorus Comp Date création : 04/08/2026	MINISTÈRE DES ARMÉES ET DES ANCIENS COMBATTANTS Liberté Égalité Fraternité SGA Secrétariat général pour l'administration