

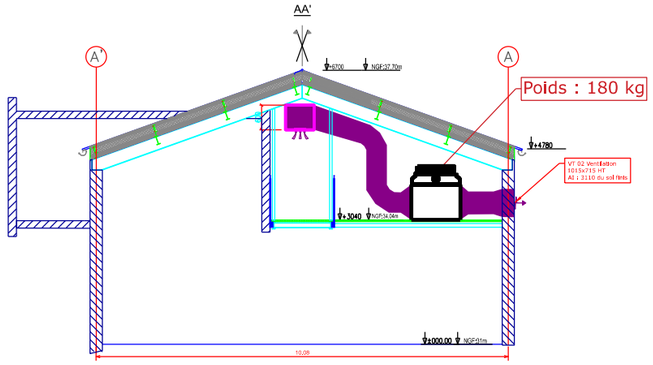


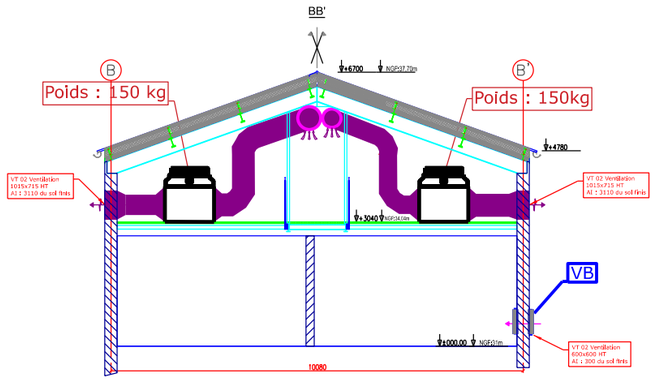

VUE EN PLAN PARESSELLE

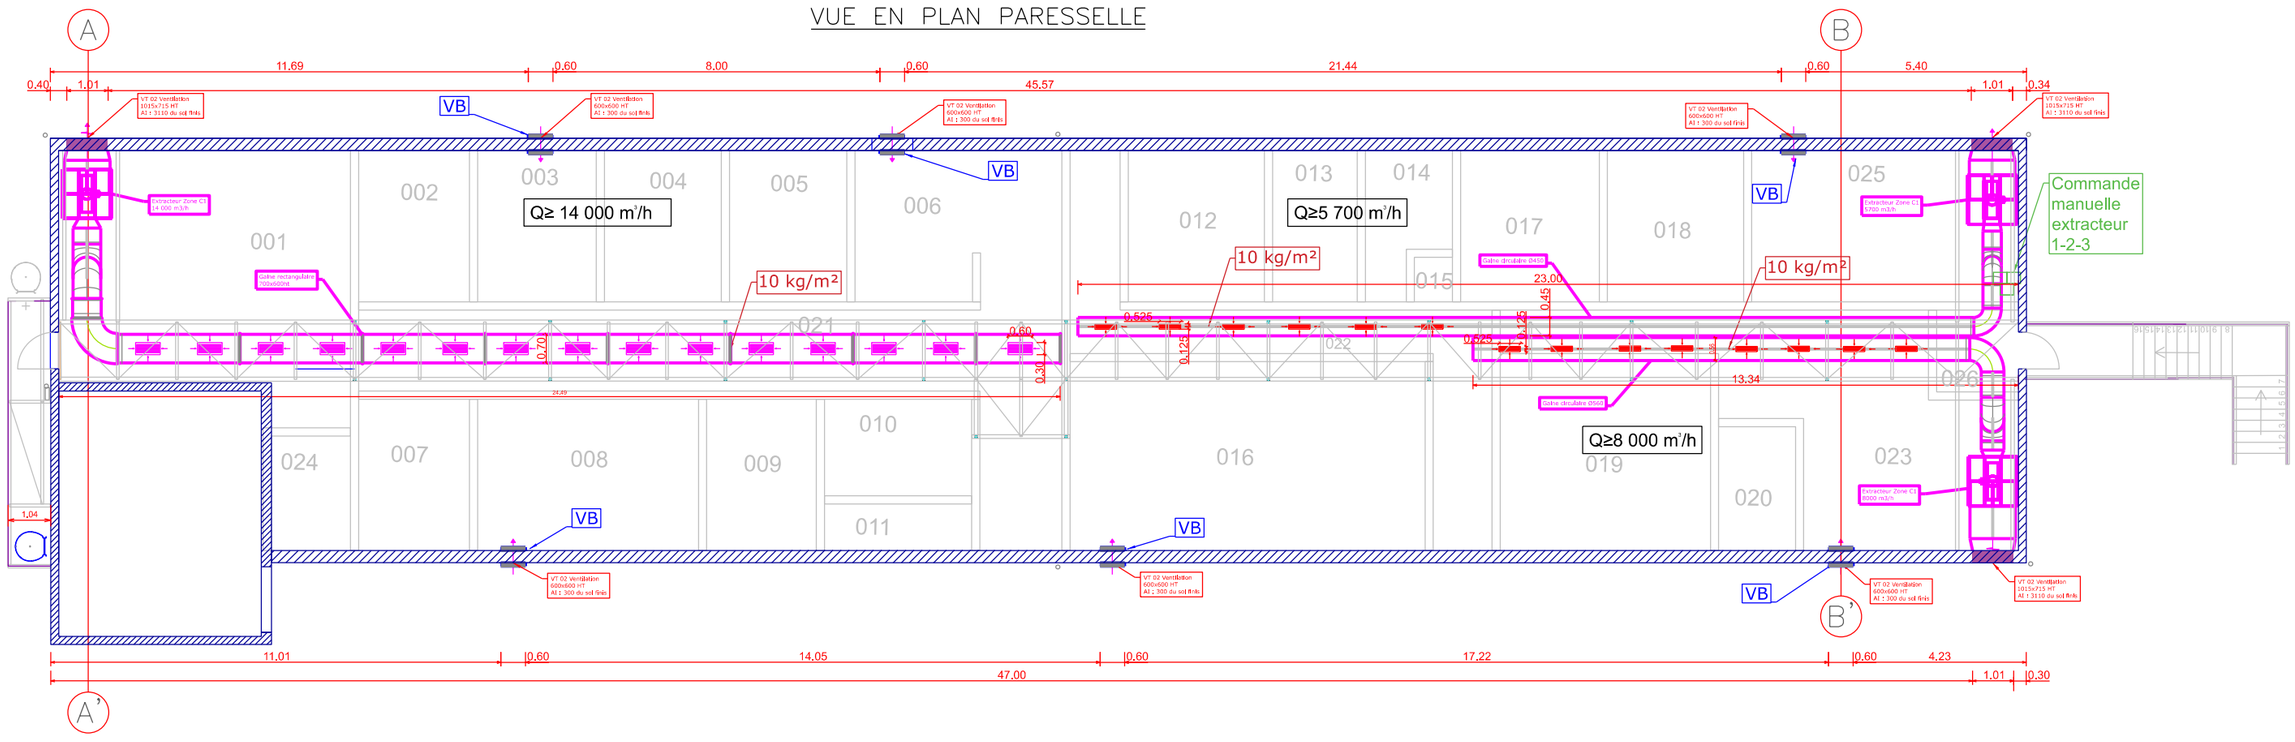

SID sud-ouest USID PAU Camp Aspirant Zirnheld chemin d'Astra 64140 LONS	Chargé d'affaires : MAJ RIGADE Jérôme 05.59.40.50.58 Dessiné par : DROCOURT Sabine Chef de l'USID de PAU : LCL Jean-François DOMINGUEZ	PYRENEES ATLANTIQUES BAYONNE CITADELLE BERGE Démolition et construction du stand de tir ST5 D C E DCE 16 : PLAN VENTILATION Echelle : 1/150	Nom de la fiche : 640102003V Chorus Imm.: Chorus Imm Chorus Comp.: Chorus Comp Date création : 04/08/2026	MINISTÈRE DES ARMÉES ET DES ANCIENS COMBATTANTS Liberté Égalité Fraternité SGA Secrétariat général pour l'administration