
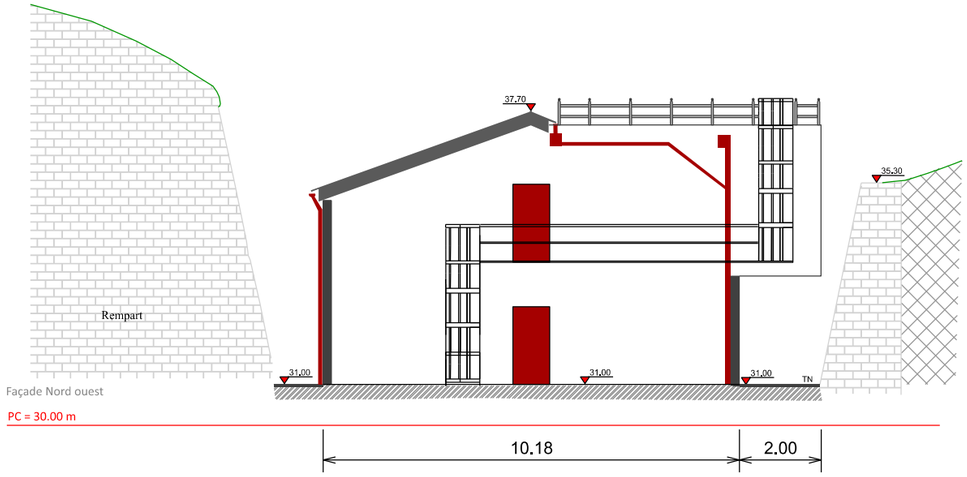


Façade Nord ouest

PC = 30.00 m


10.18 | 2.00

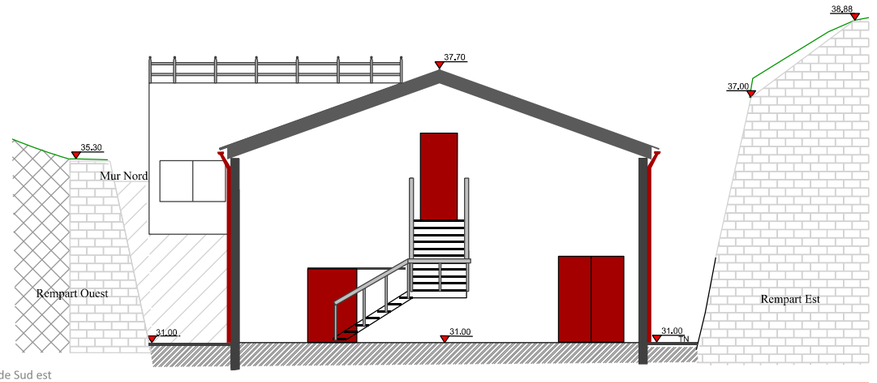

Façade Sud est

PC = 30.00 m


2.00 | 10.18

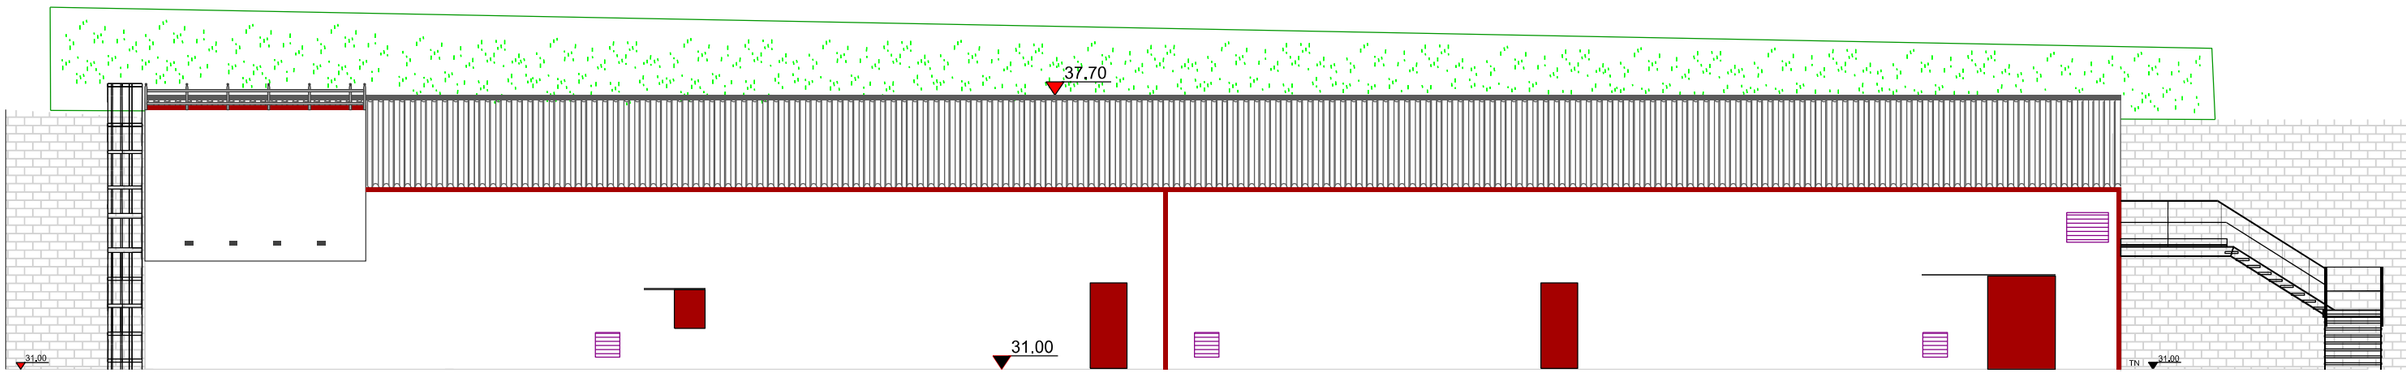

Façade Sud Ouest

PC = 30.00 m

48.33 | 6.38

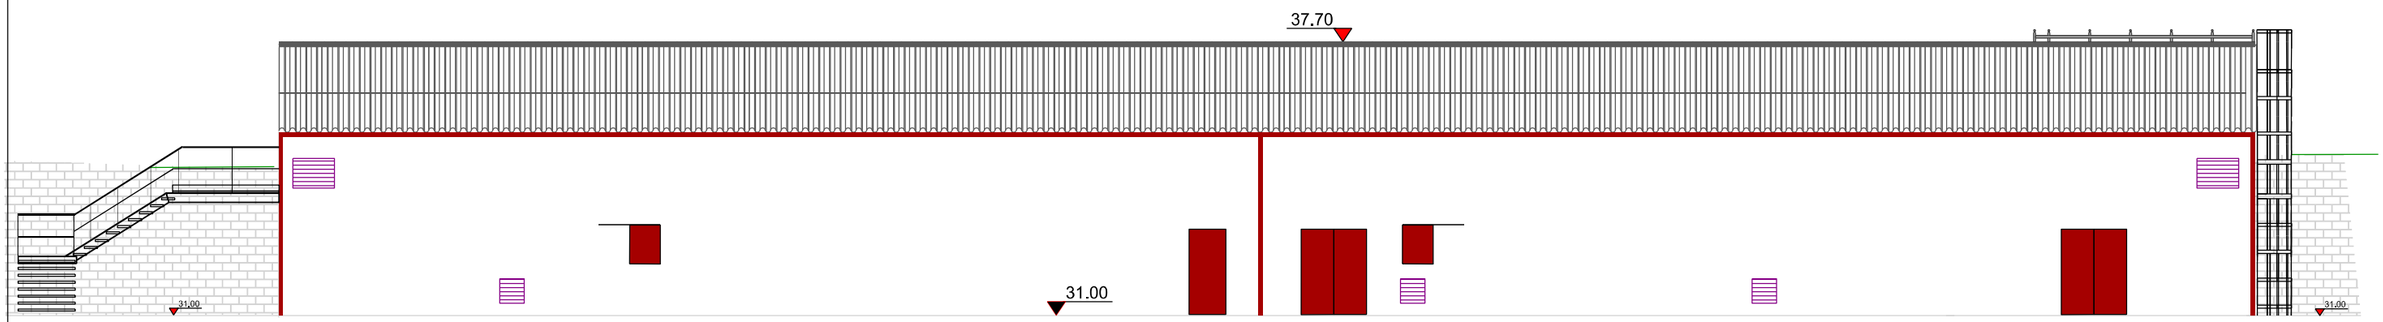

Façade Nord Est

PC = 30.00 m

6.38 | 48.33

0 5 10 m

SID sud-ouest USID PAU Camp Aspirant Zirnheld chemin d'Astra 64140 LONS	Chargé d'affaires : MAJ RIGADE Jérôme 05.59.40.50.58 Dessiné par : DROCOURT Sabine Chef de l'USID de PAU : LCL Jean-François DOMINGUEZ	PYRENEES ATLANTIQUES BAYONNE CITADELLE BERGE Démolition et construction du stand de tir ST5 D C E DCE 18: FACADES - ETAT FUTUR Echelle : 1/150	Nom de la fiche : 640102003V_0129_F Chorus Imm.: Chorus Imm Chorus Comp.: Chorus Comp Date création : 04/08/2026	MINISTÈRE DES ARMÉES ET DES ANCIENS COMBATTANTS Liberté Égalité Fraternité SGA Secrétariat général pour l'administration