

Projet :

**Transformation de l'ancienne
bibliothèque du bâtiment G en un
espace de travail collaboratif**

Adresse Projet :

31, chemin Joseph Aiguier – CS70071
13 402 Marseille Cedex 09

Maître d'ouvrage :

Centre National de la Recherche Scientifique
Délégation Provence et Corse
31, chemin Joseph Aiguier – CS70071
13 402 Marseille Cedex 09

Architecte :

BAITO Architectes
45 bd Baille
13006 Marseille
C.Ménager - M. Sollier
caroline.m@baito.fr
maxime.s@baito.fr




Phase DCE

CARNETS DÉTAILS

Date / Indice :

16/03/2026 - DCE



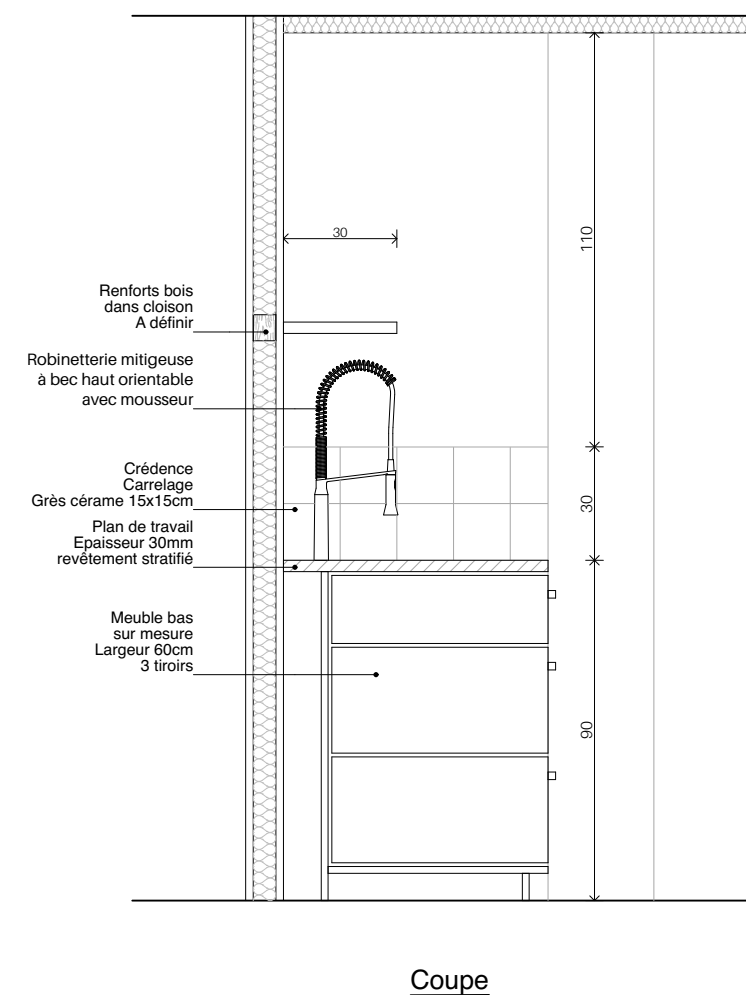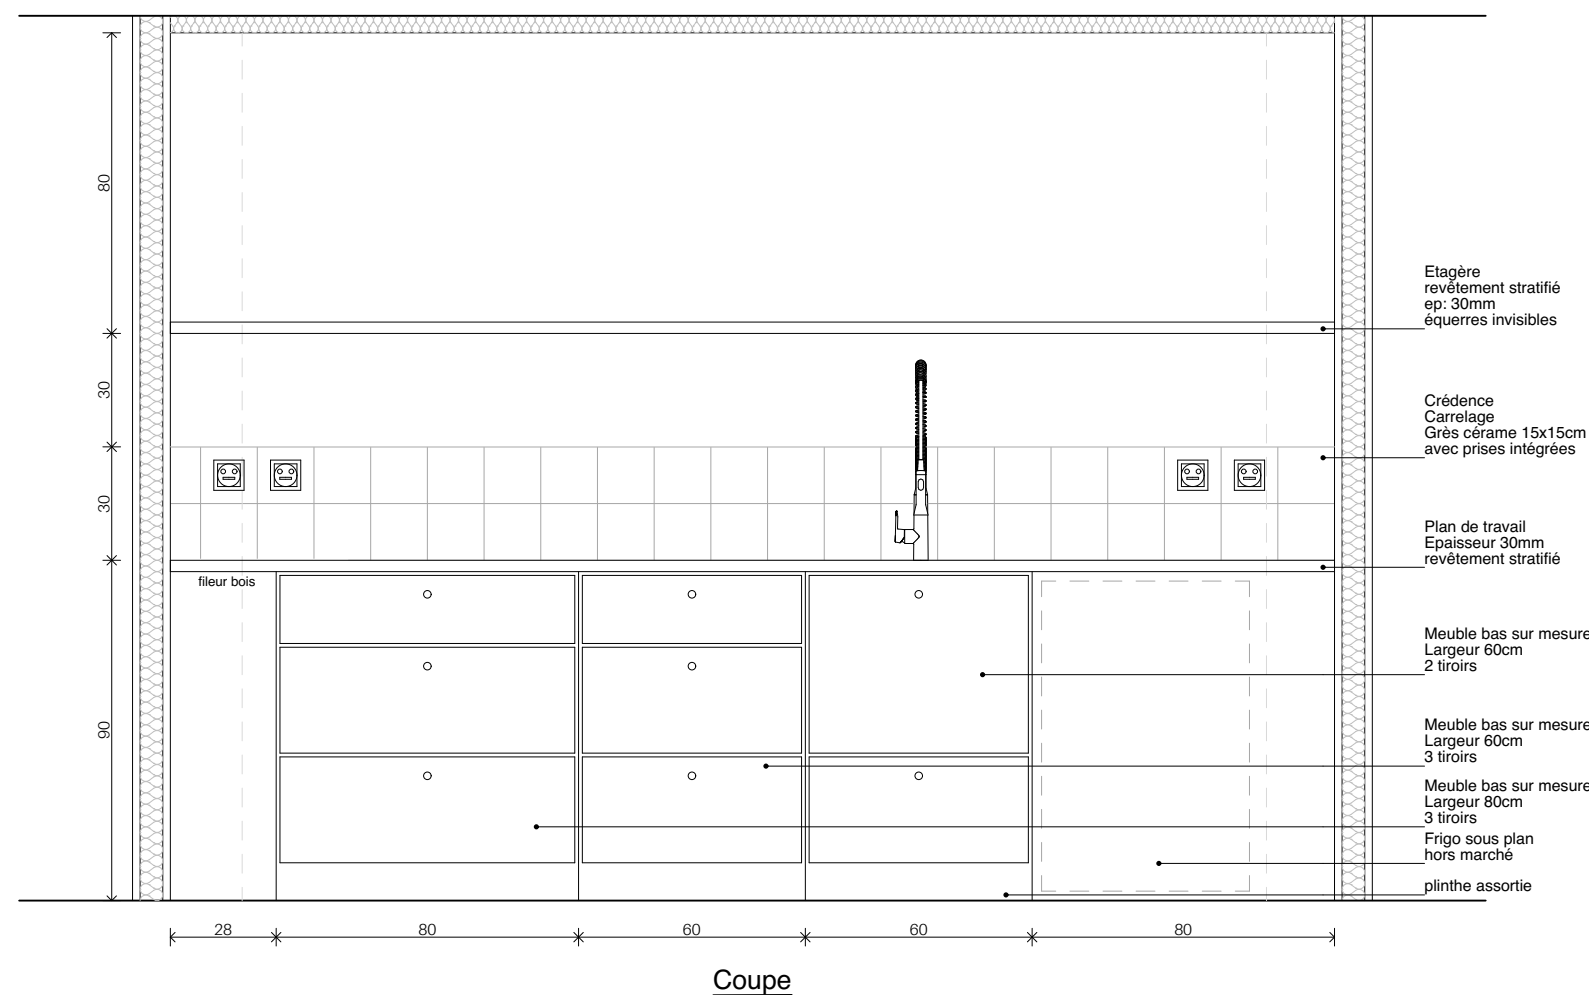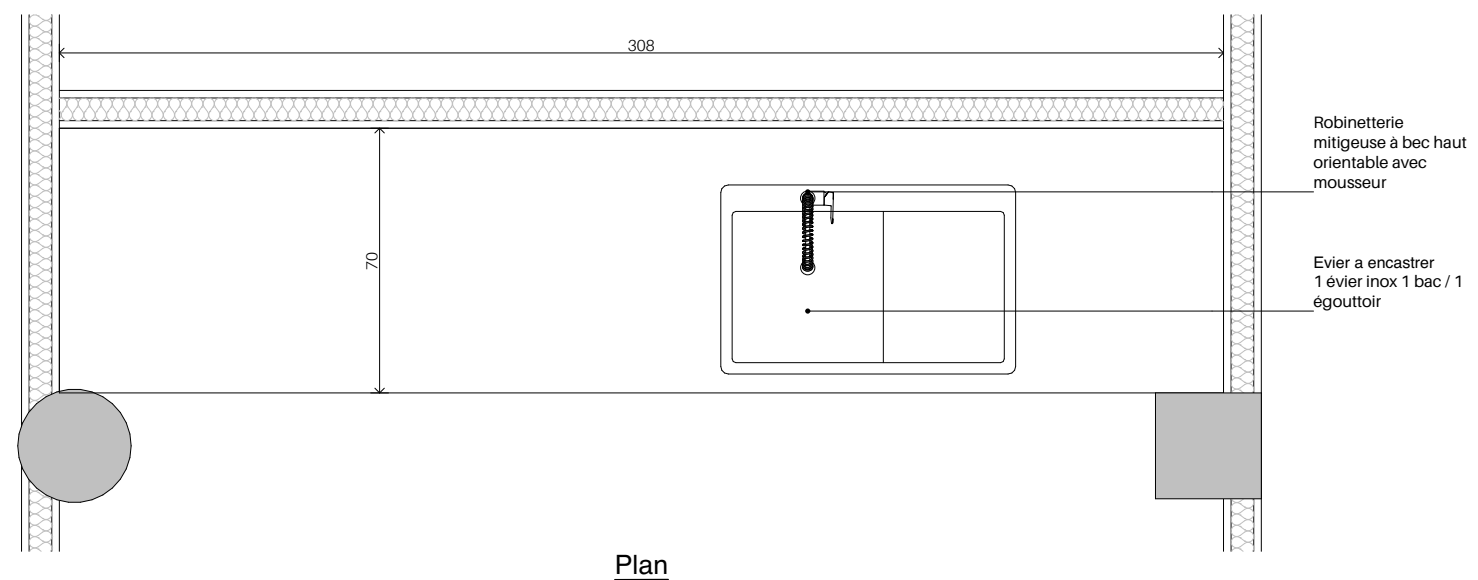

Maitrise d'œuvre :
BAÍTO architectes
C.Ménager - M. Sollier
Caroline.m@baito.fr
maxime.s@baito.fr

Maître d'ouvrage :
Centre National de la Recherche Scientifique
Délégation Provence et Corse
31, chemin Joseph Aiguier – CS70071
13 402 Marseille Cedex 09

Projet :
Transformation de l'ancienne
bibliothèque du bâtiment G en un
espace de travail collaboratif

Date :
16/03/2026





Phase :
DCE

Document :
DETAIL AG01 : Meuble
Cuisine

Echelle :
1:20

19.1



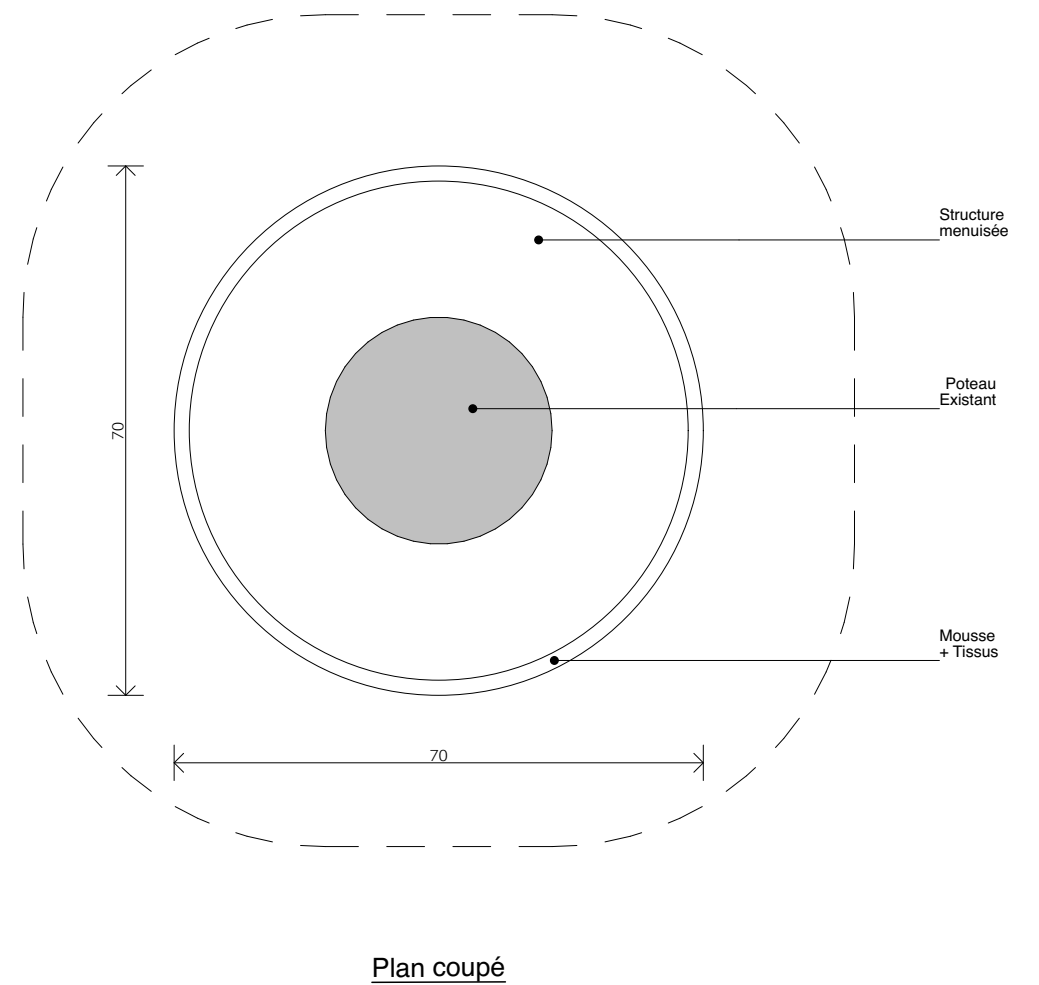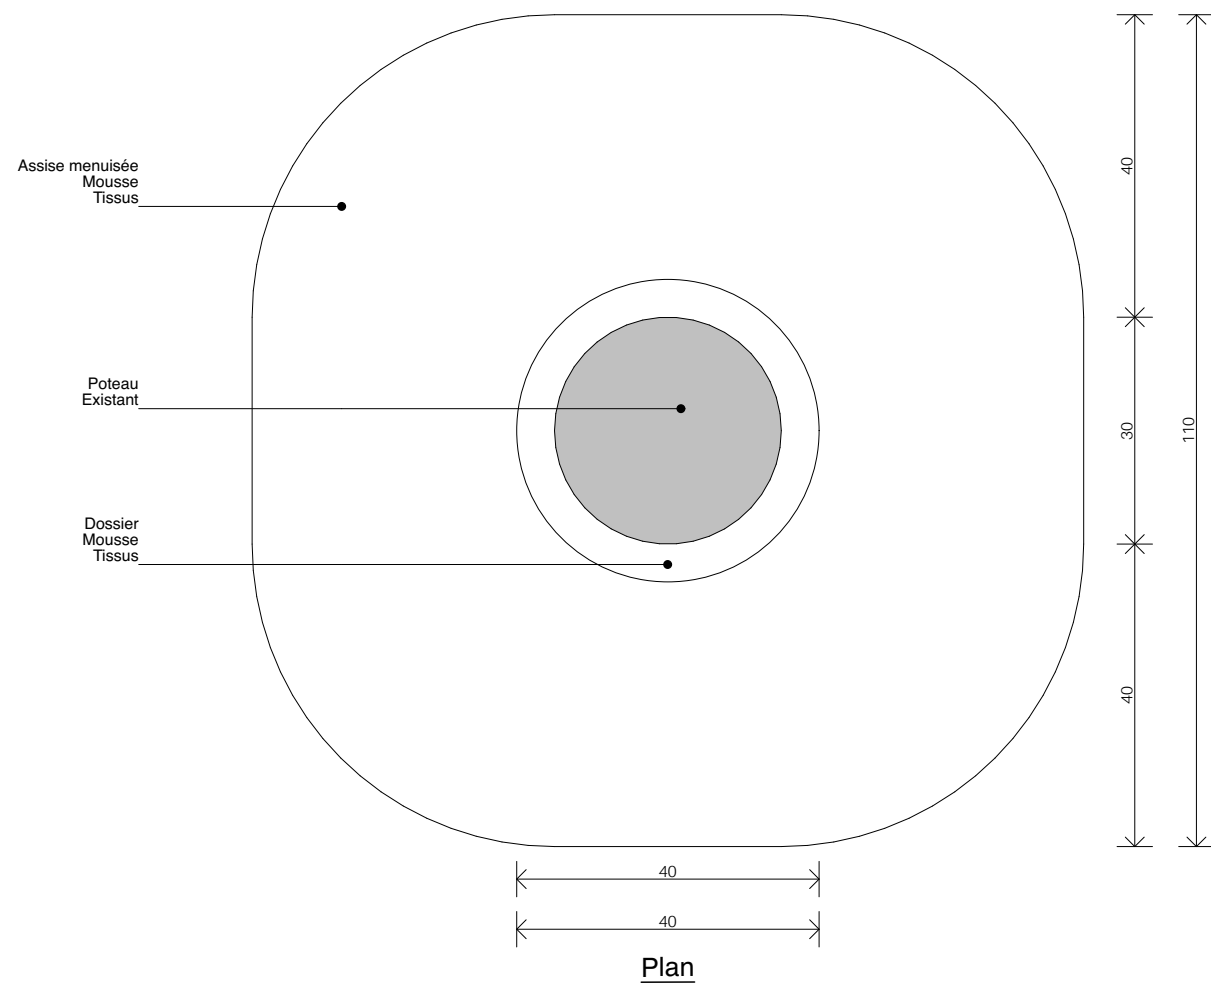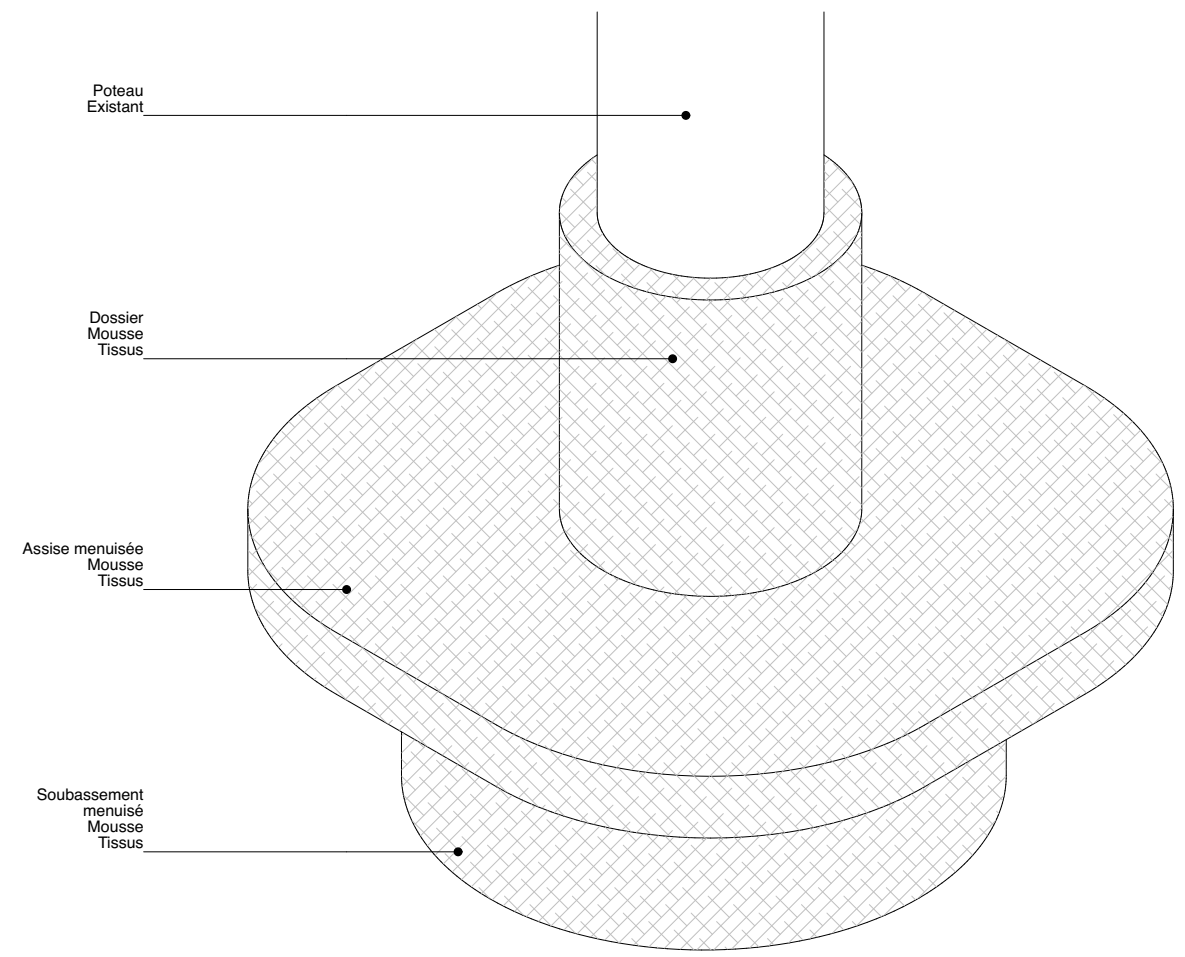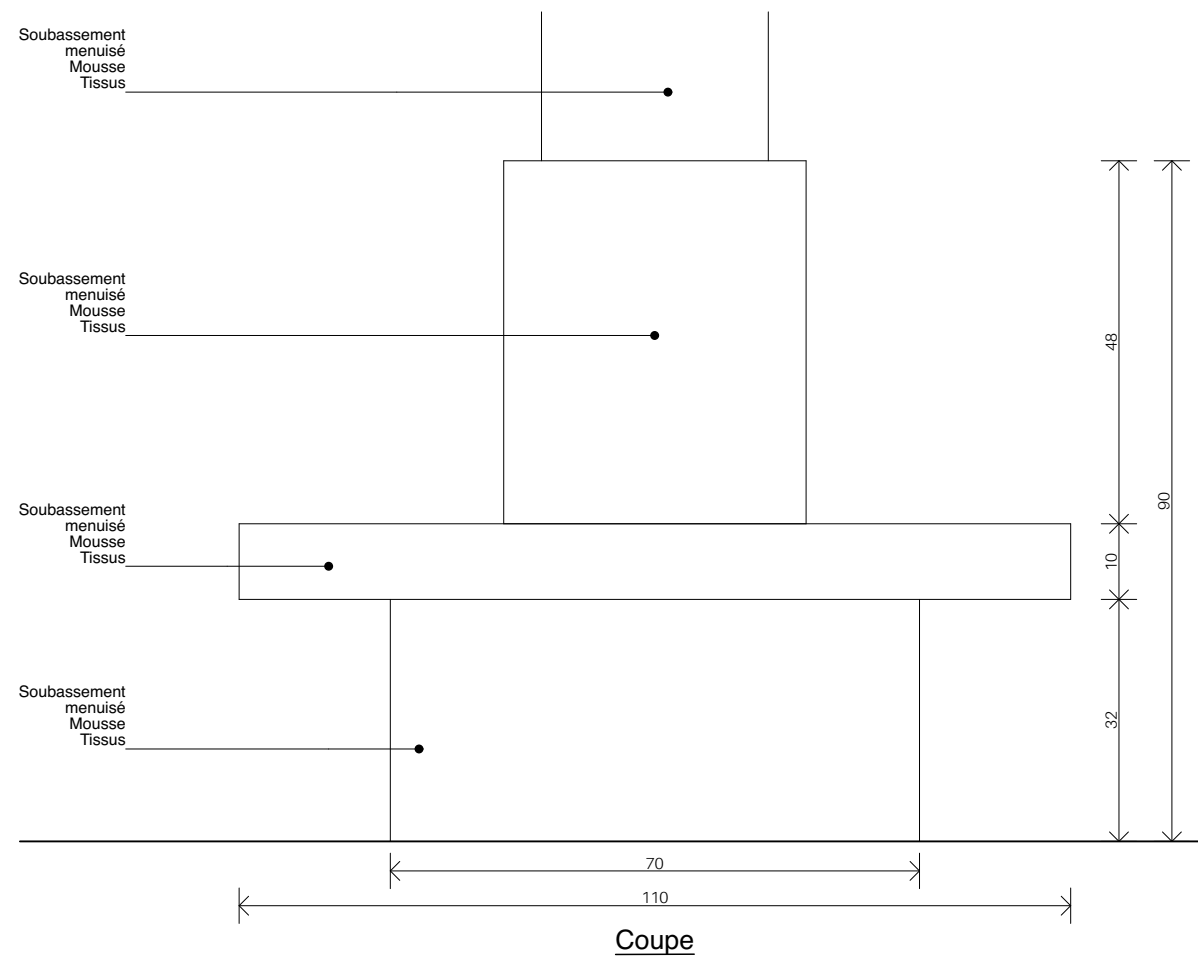

Maitrise d'œuvre :
BAÍTO architectes
C.Ménager - M. Sollier
Caroline.m@baito.fr
maxime.s@baito.fr

Maître d'ouvrage :
Centre National de la Recherche Scientifique
Délégation Provence et Corse
31, chemin Joseph Aiguier – CS70071
13 402 Marseille Cedex 09

Projet :
Transformation de l'ancienne
bibliothèque du bâtiment G en un
espace de travail collaboratif

Date :
16/03/2026


Phase :
DCE

Document :
DETAIL AG02 Assise
Menuisée Tissus


Echelle :
1:10

19.2




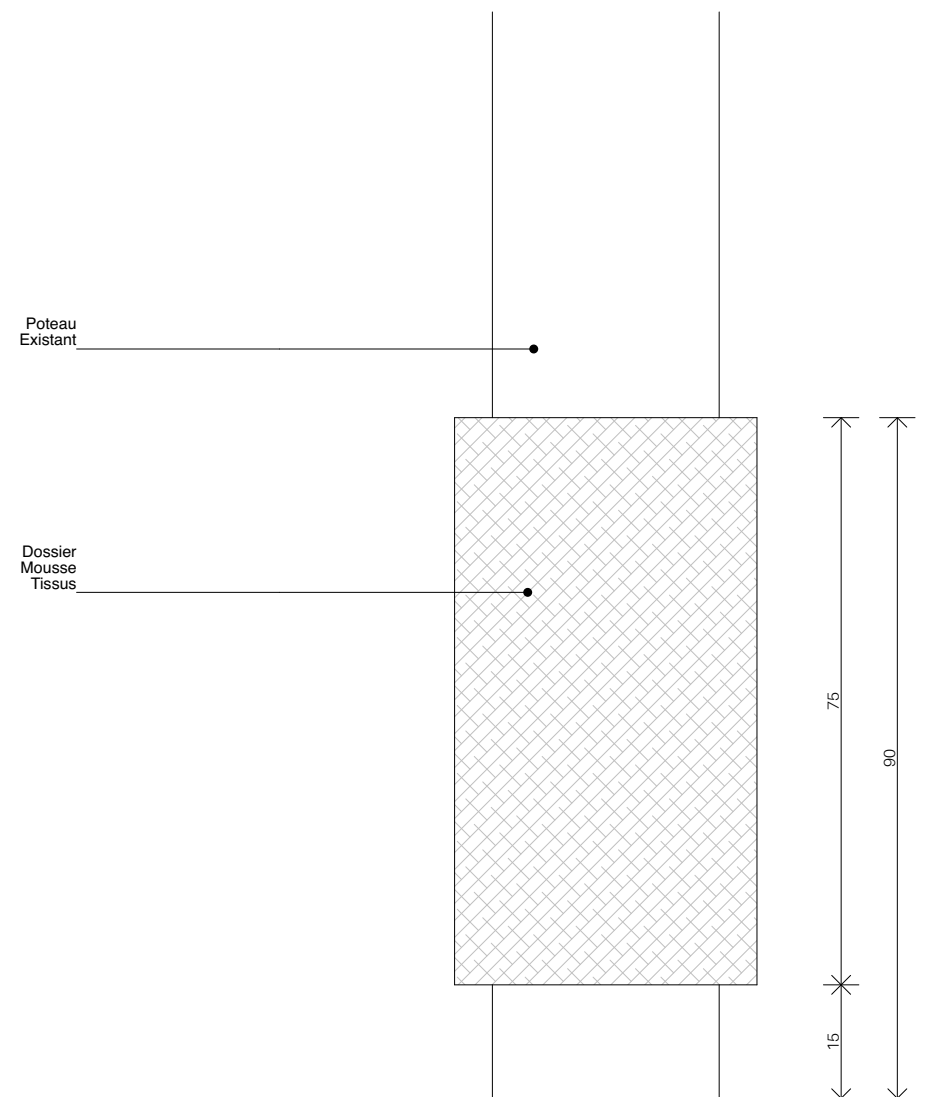

Coupe

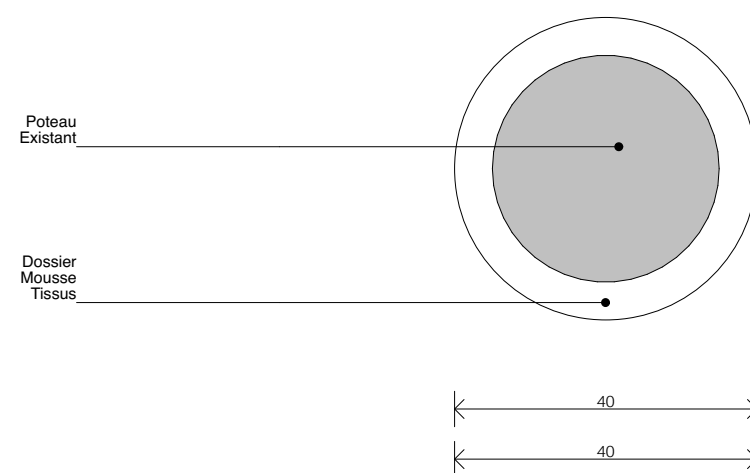


Plan

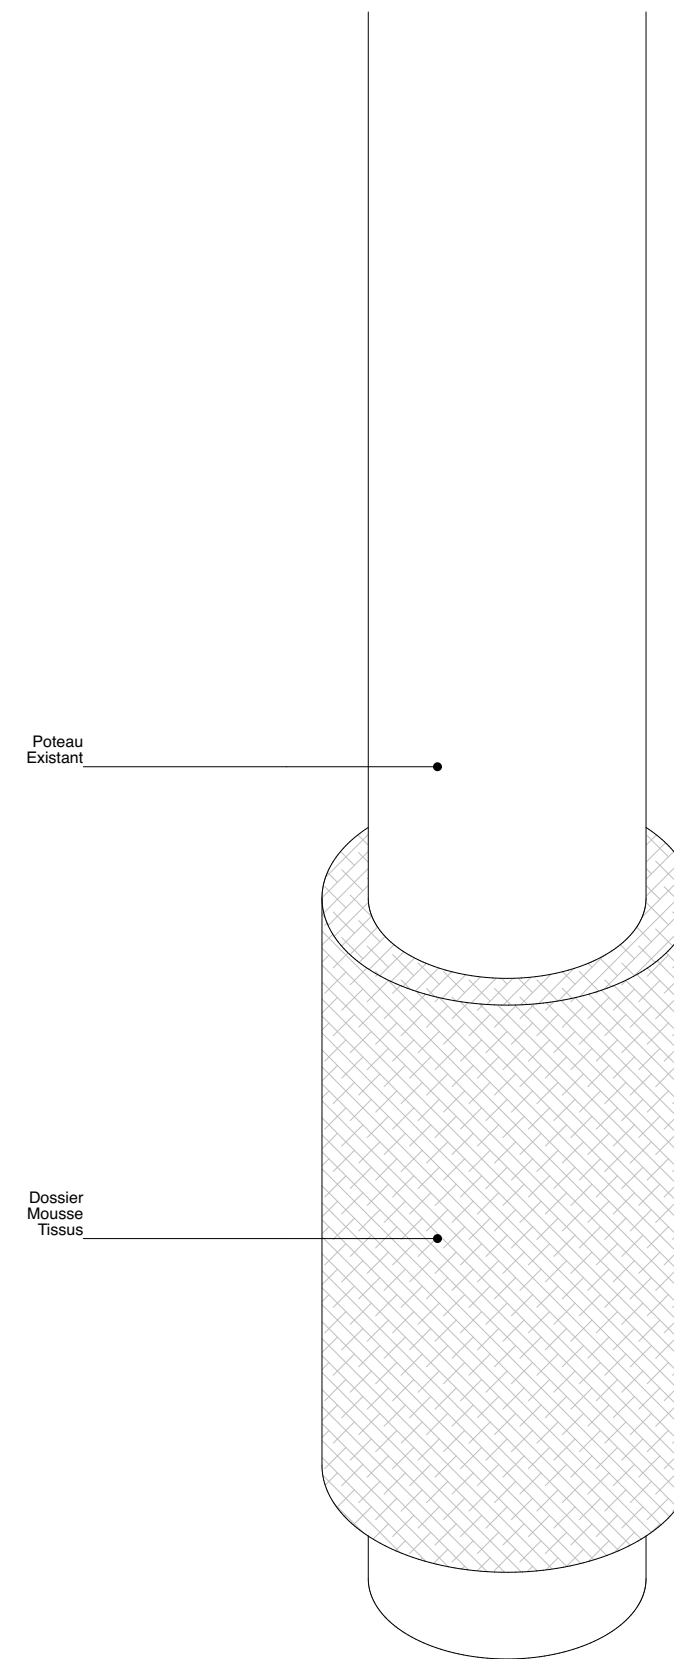


Axonometrie




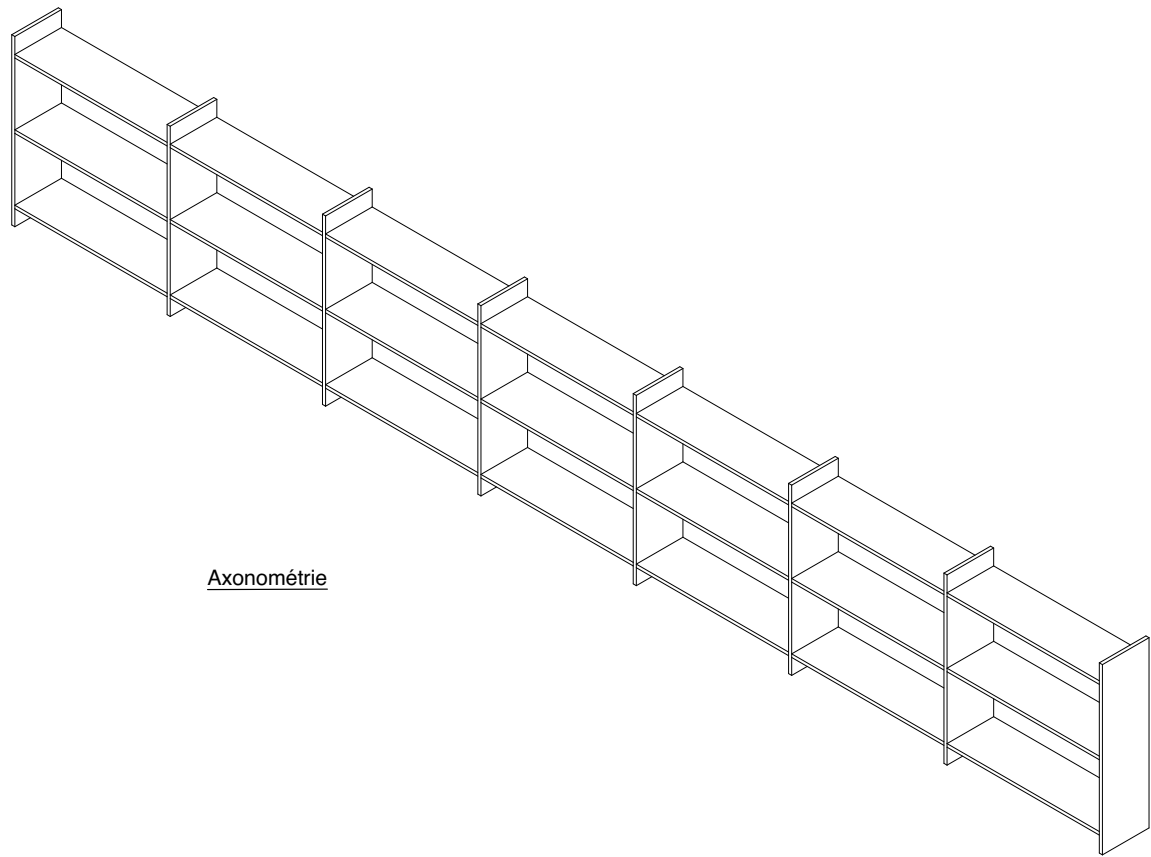


Axonométrie

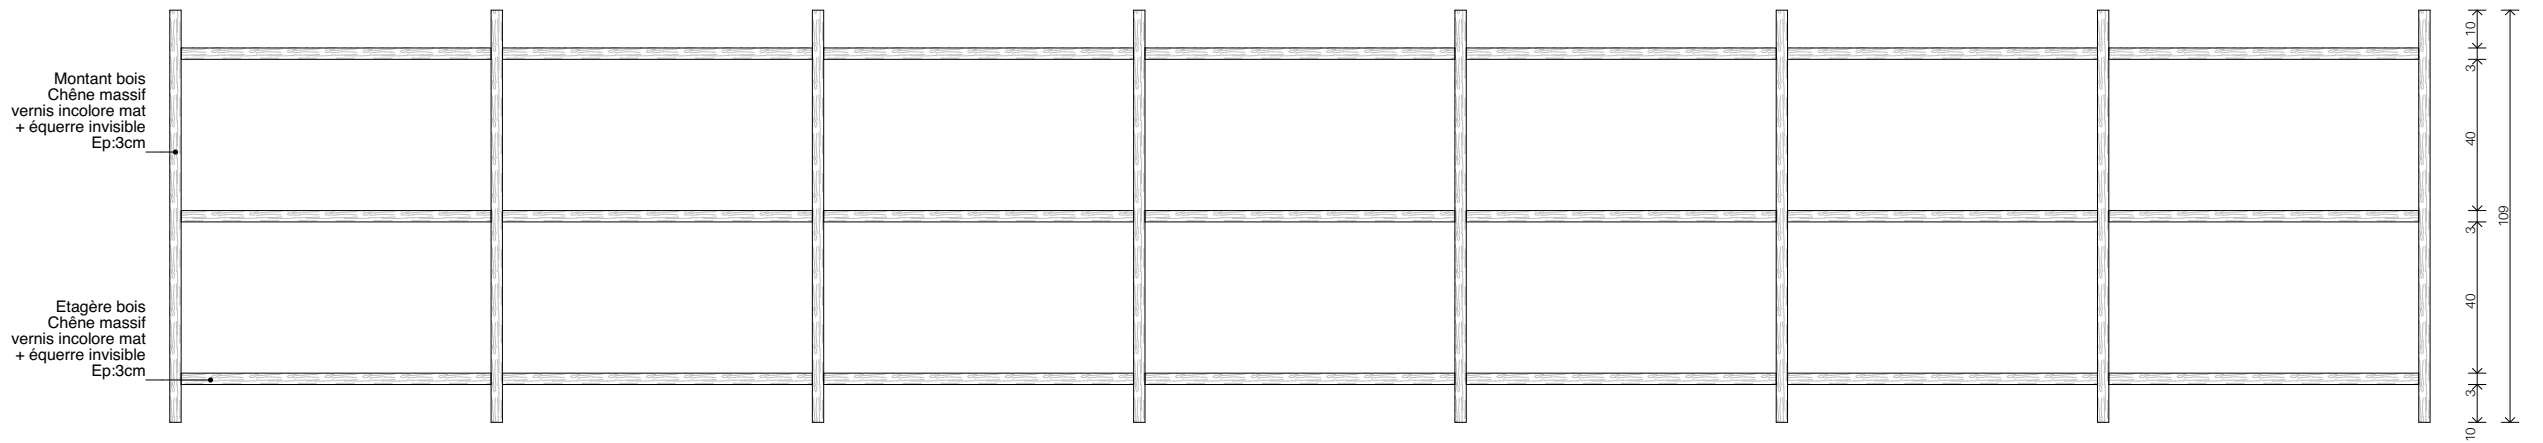

Façade

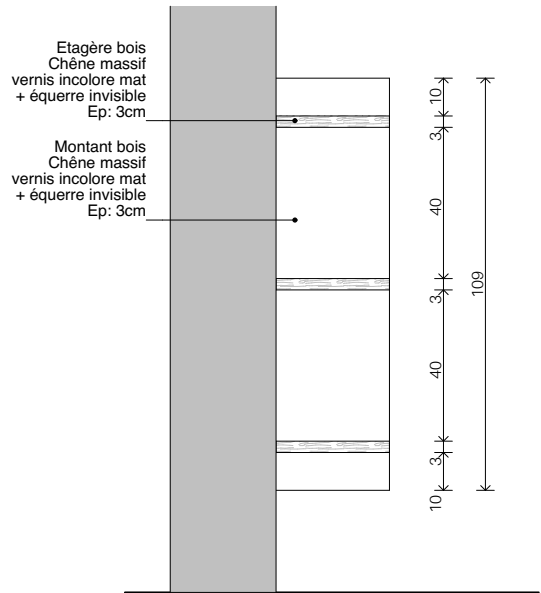

Coupe

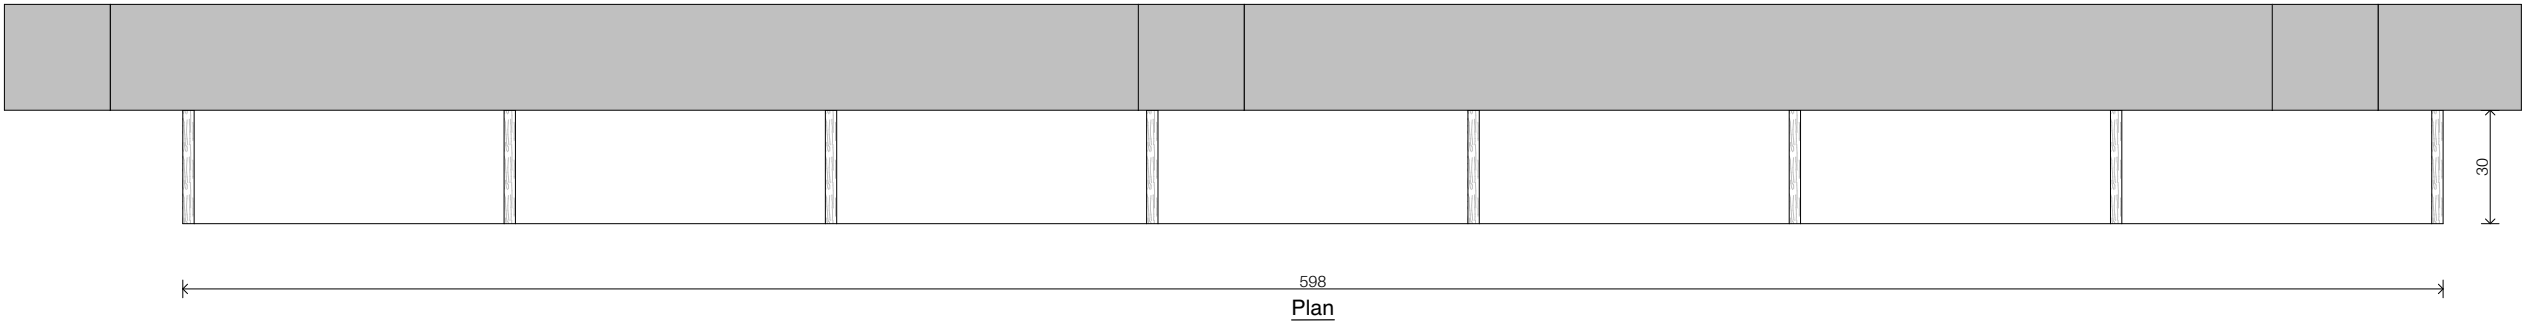

Plan

Maitrise d'œuvre :
BAÏTO architectes
C.Ménager - M. Sollier
Caroline.m@baito.fr
maxime.s@baito.fr

Maître d'ouvrage :
Centre National de la Recherche Scientifique
Délégation Provence et Corse
31, chemin Joseph Aiguier – CS70071
13 402 Marseille Cedex 09

Projet :
Transformation de l'ancienne
bibliothèque du bâtiment G en un
espace de travail collaboratif


Date :
16/03/2026

Phase :
DCE


Document :
DETAIL AG04
Bibliotheque Espace
Reception

Echelle :
1:20




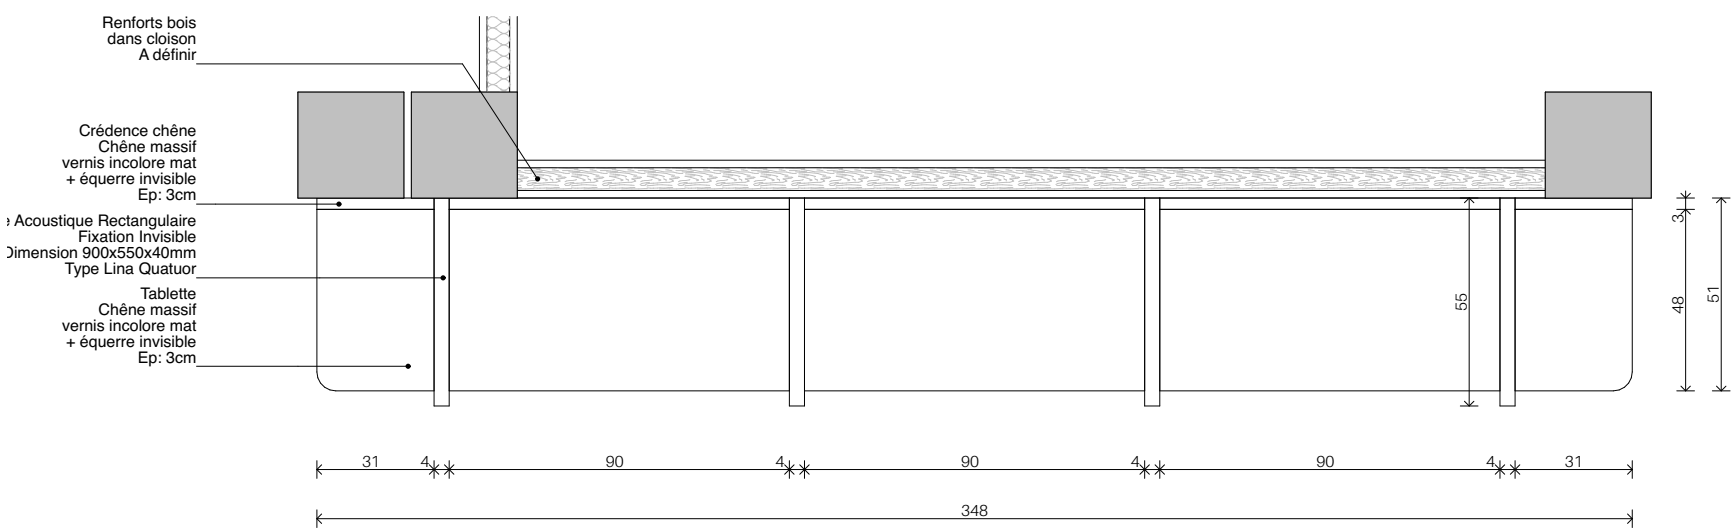


Plan

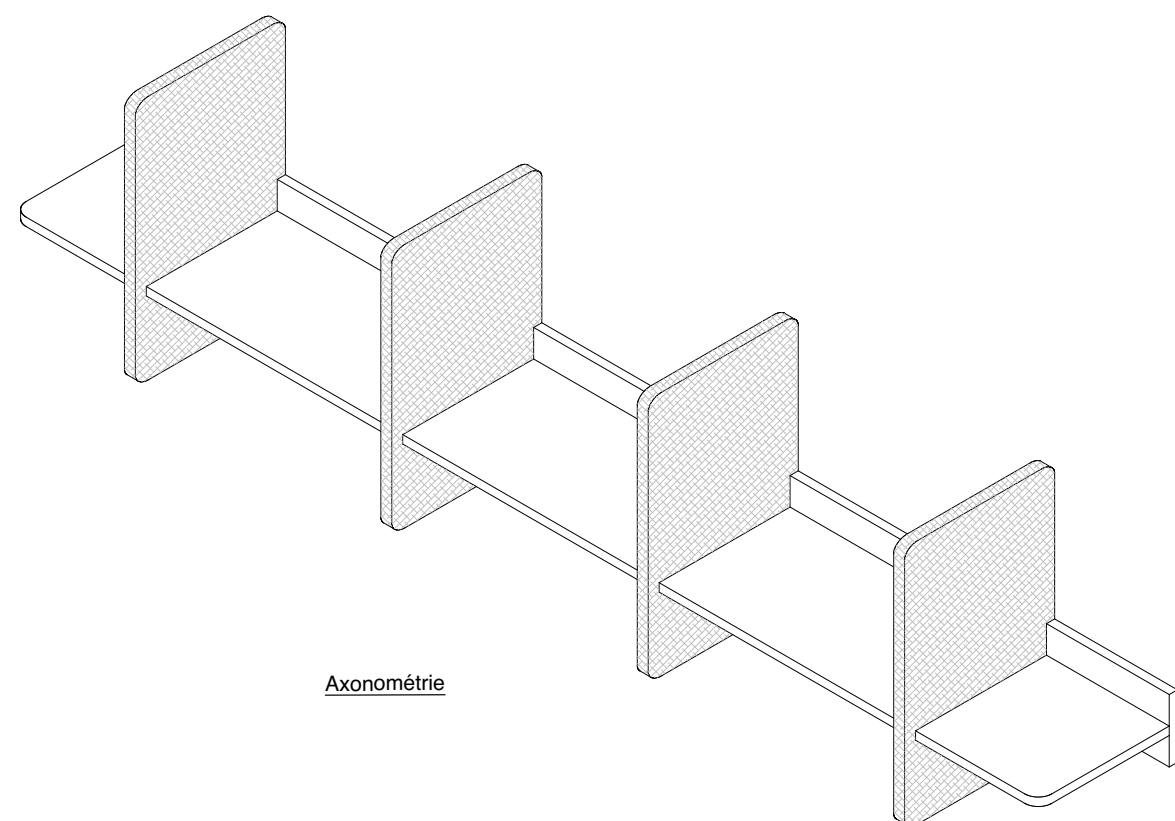

Axonométrie

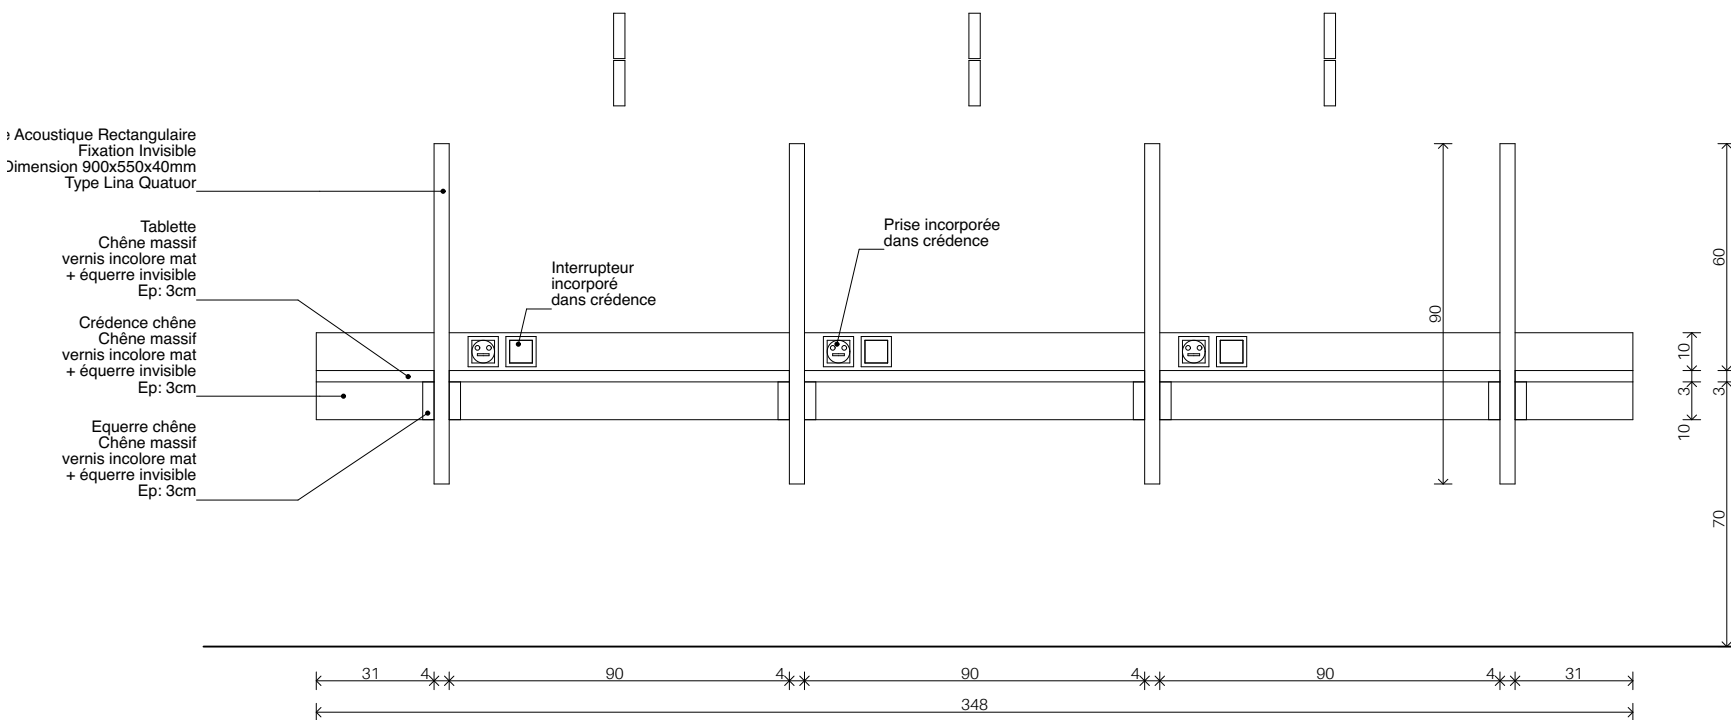

Façade

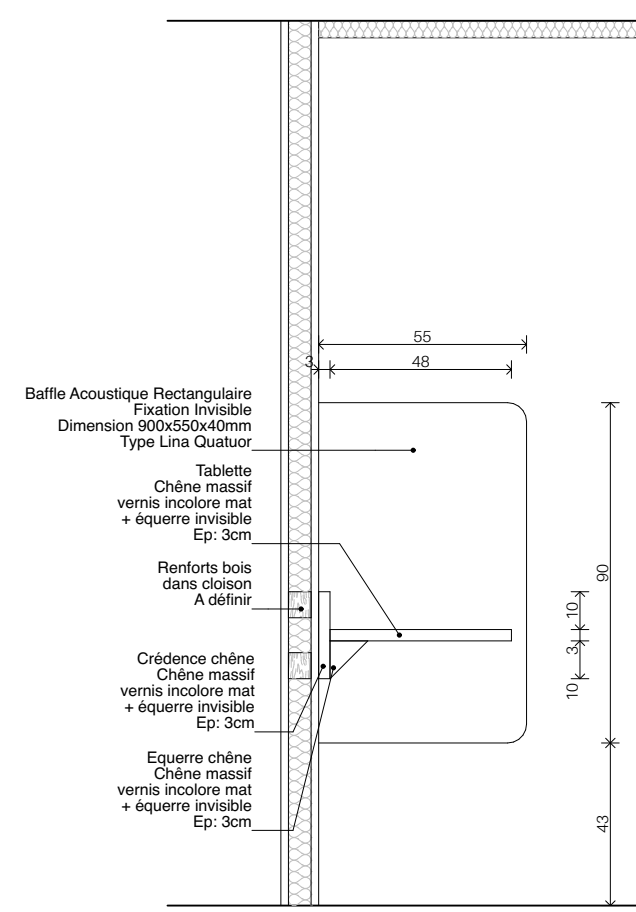

Coupe

Maitrise d'œuvre :
BAÏTO architectes
C.Ménager - M. Sollier
Caroline.m@baito.fr
maxime.s@baito.fr

Maître d'ouvrage :
Centre National de la Recherche Scientifique
Délégation Provence et Corse
31, chemin Joseph Aiguier – CS70071
13 402 Marseille Cedex 09

Projet :
Transformation de l'ancienne
bibliothèque du bâtiment G en un
espace de travail collaboratif

Date :
16/03/2026


Phase :
DCE

Document :
DETAIL AG05 Postes de
Travail Individuels


Echelle :
1:20

19.5







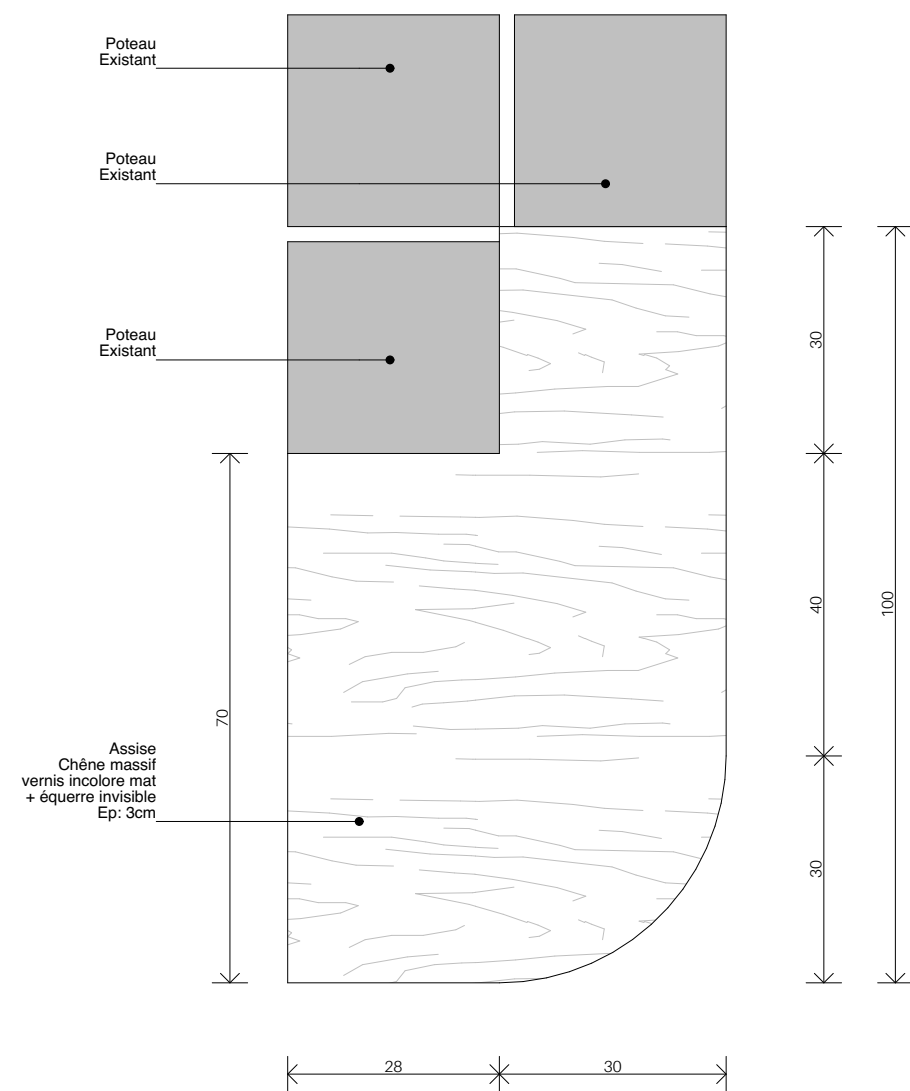


Plan

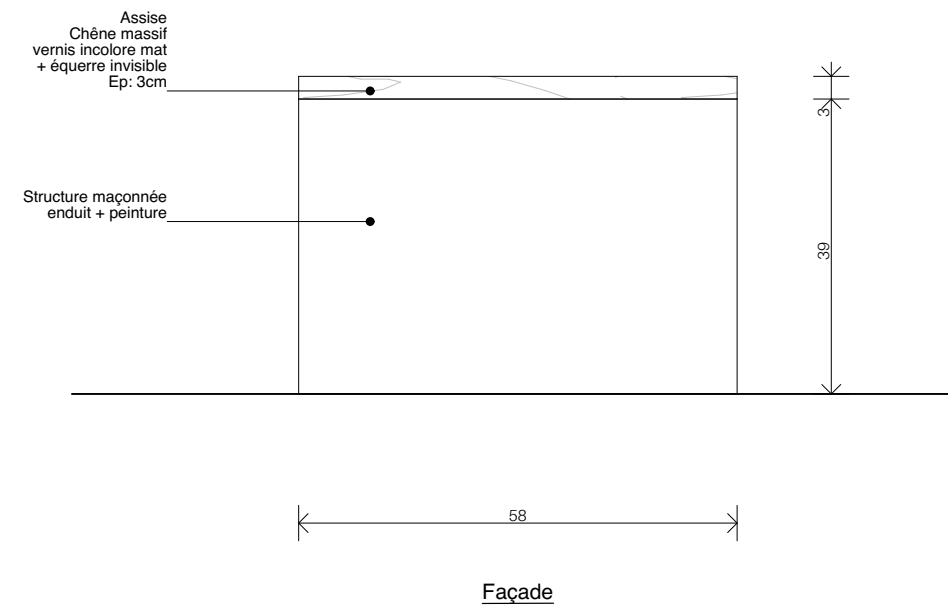



Façade



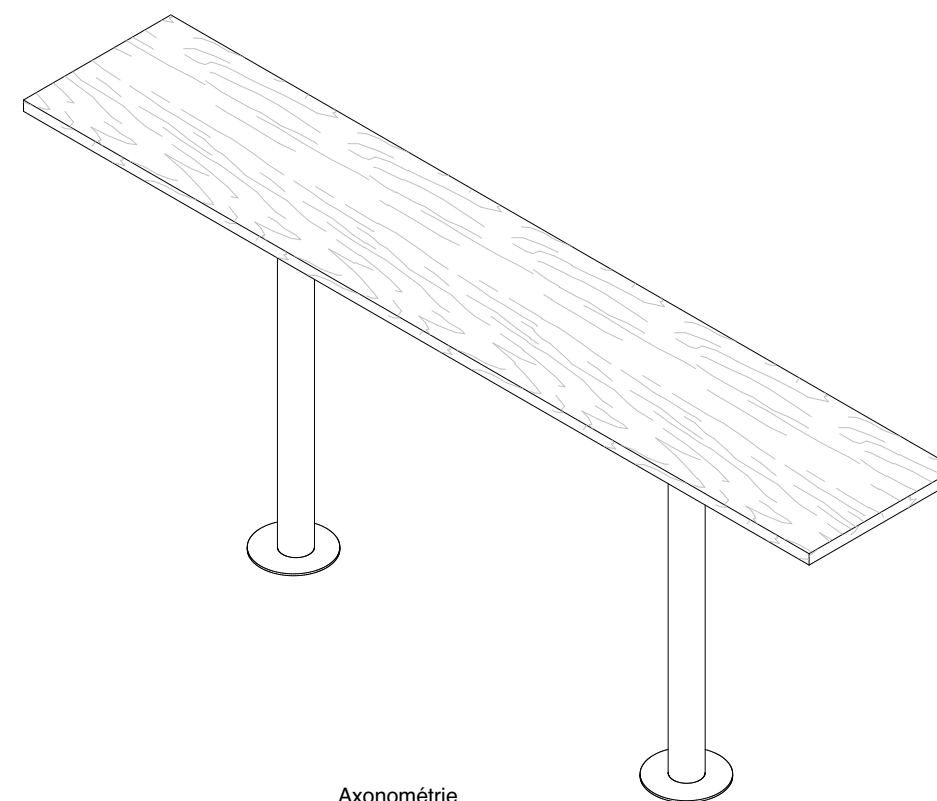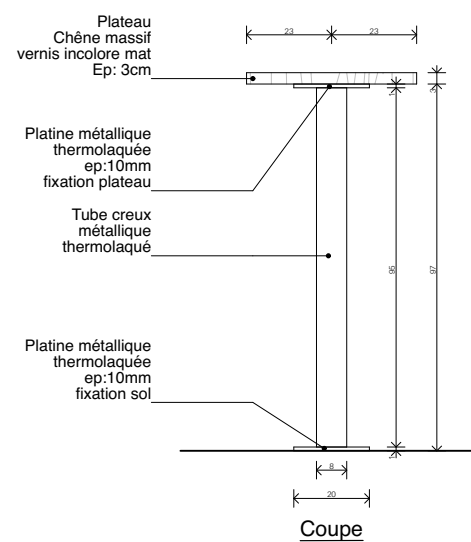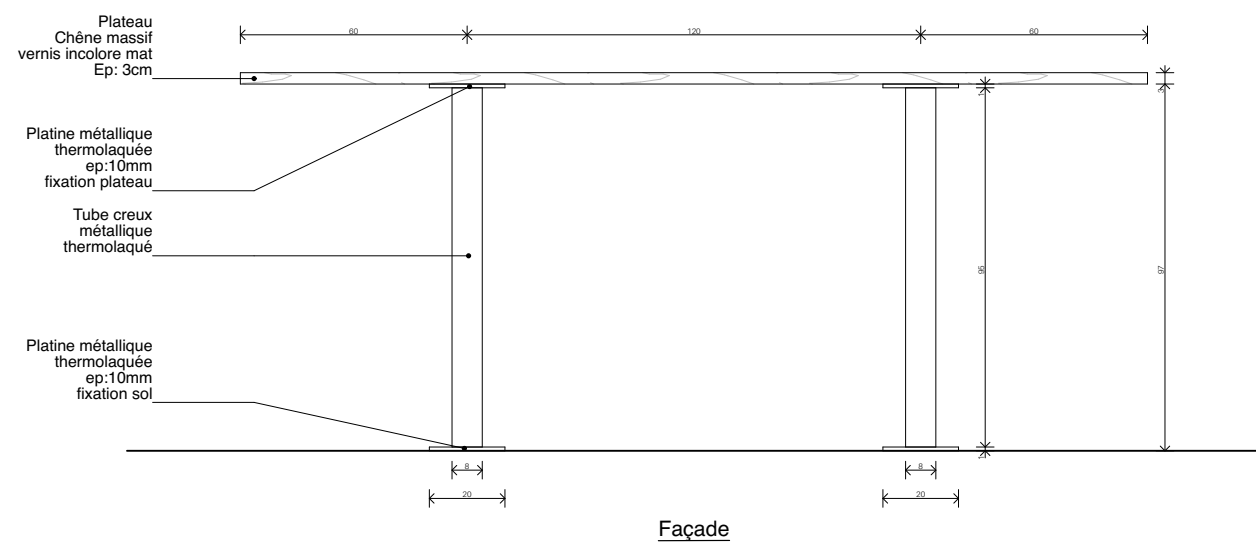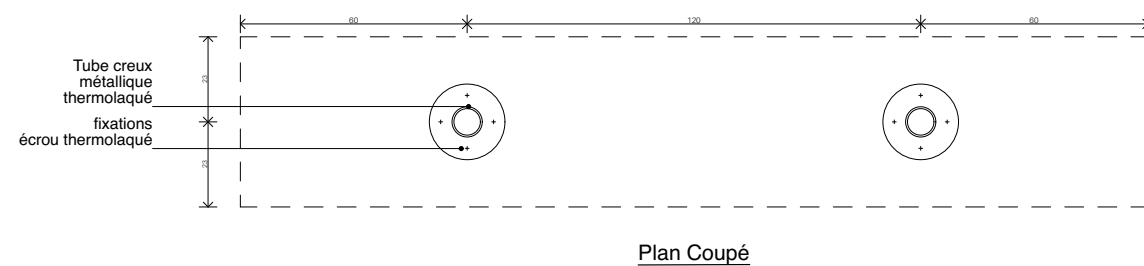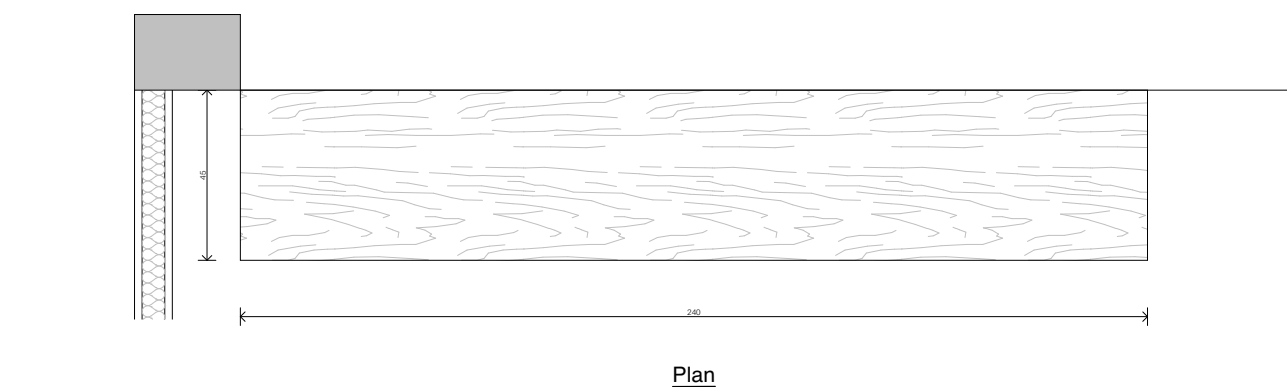



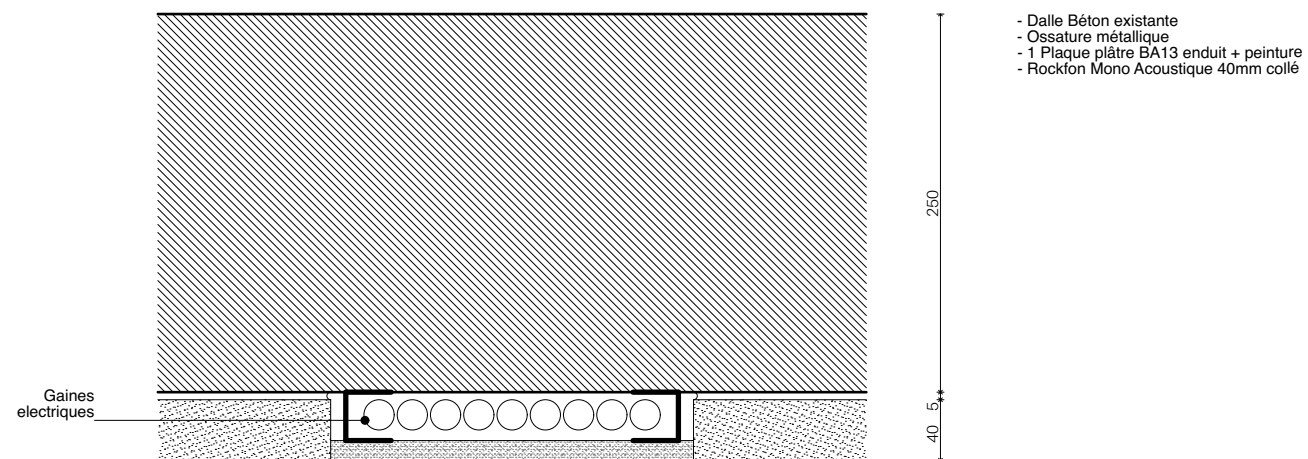

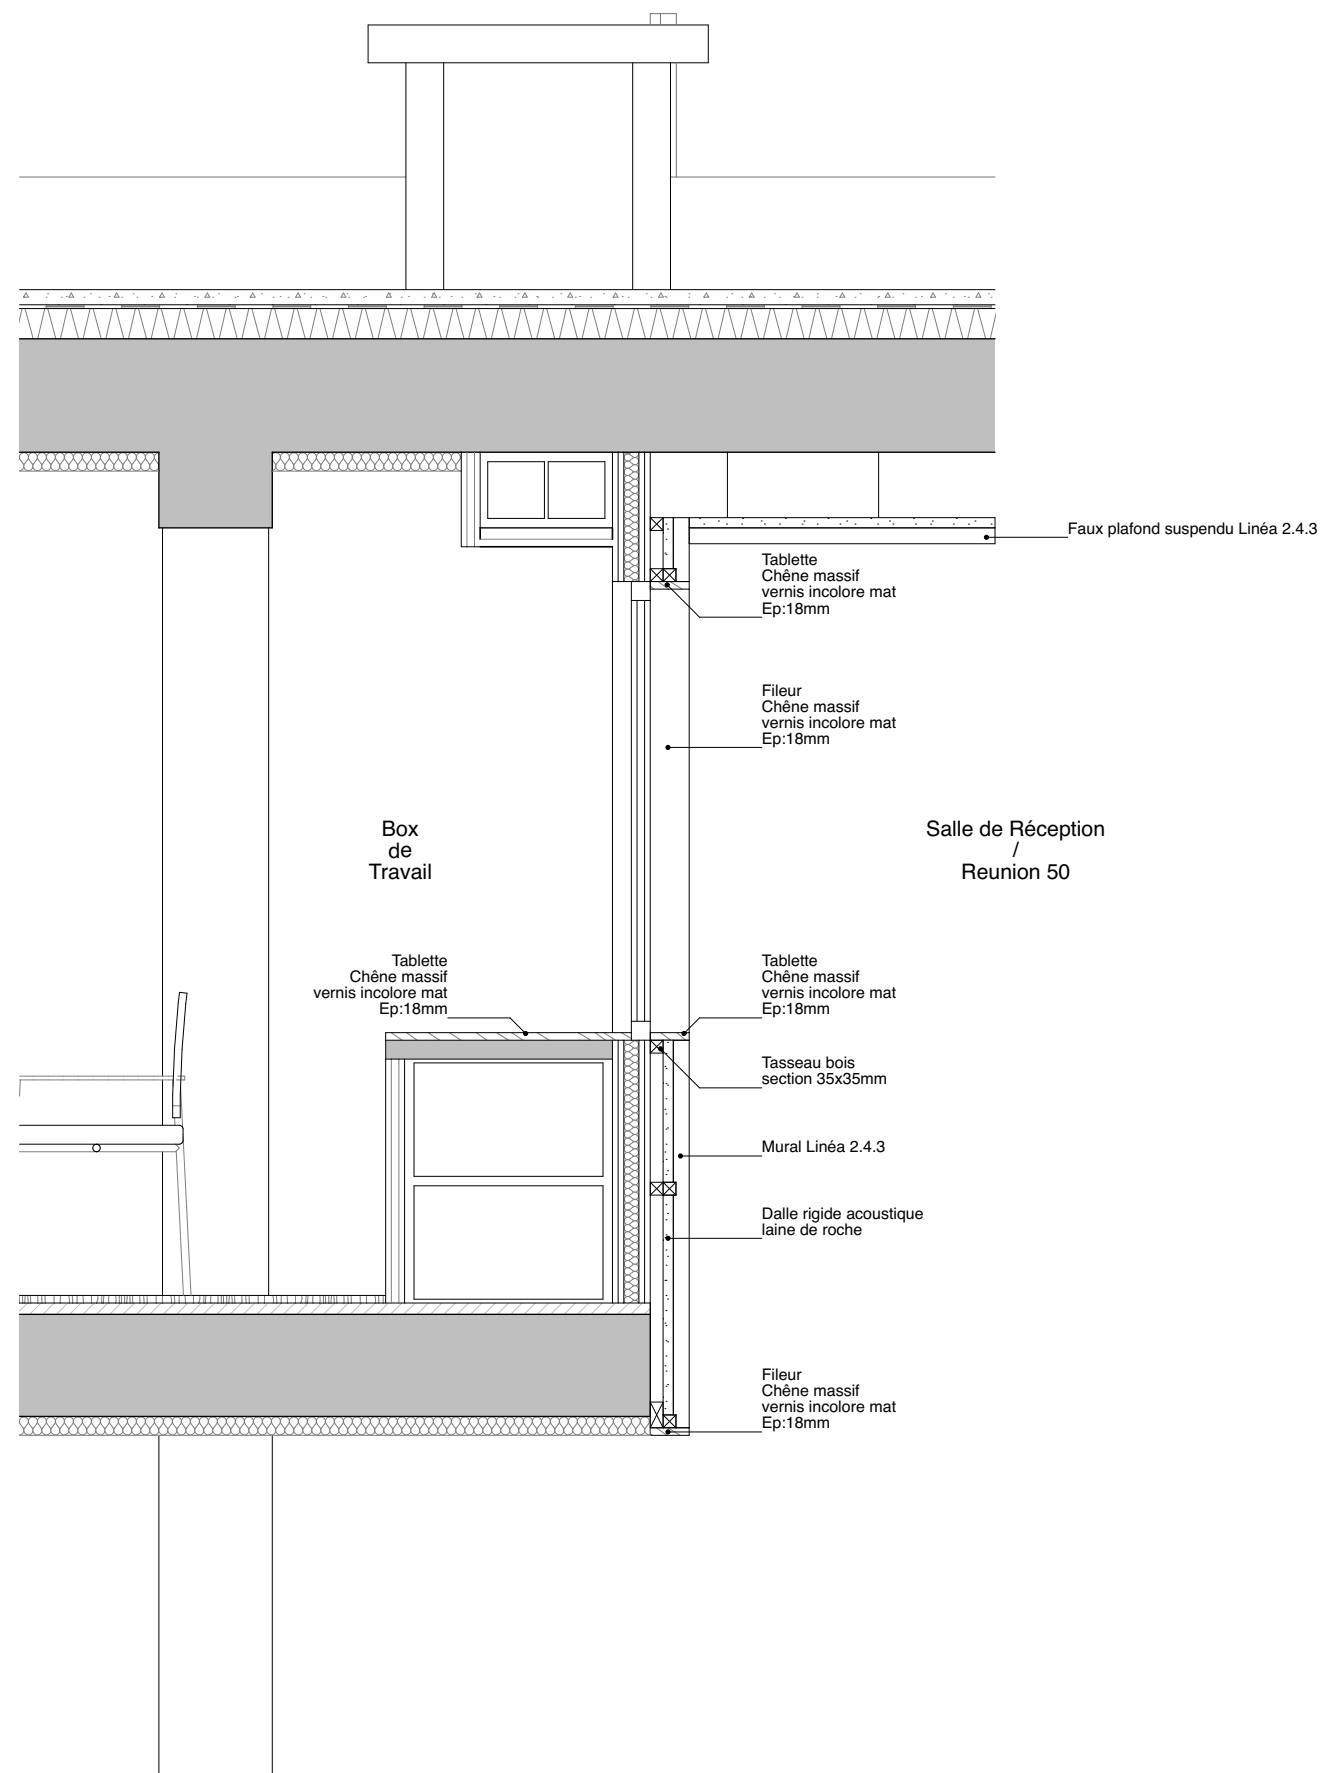

Coupe

Maitrise d'œuvre :
BAÍTO architectes
C.Ménager - M. Sollier
Caroline.m@baito.fr
maxime.s@baito.fr

Maître d'ouvrage :
Centre National de la Recherche Scientifique
Délégation Provence et Corse
31, chemin Joseph Aiguier – CS70071
13 402 Marseille Cedex 09

Projet :
Transformation de l'ancienne
bibliothèque du bâtiment G en un
espace de travail collaboratif

Date :
16/03/2026


Phase :
DCE

Document :
DETAIL Parement
Acoustique Bois

Echelle :
1:20

19.10



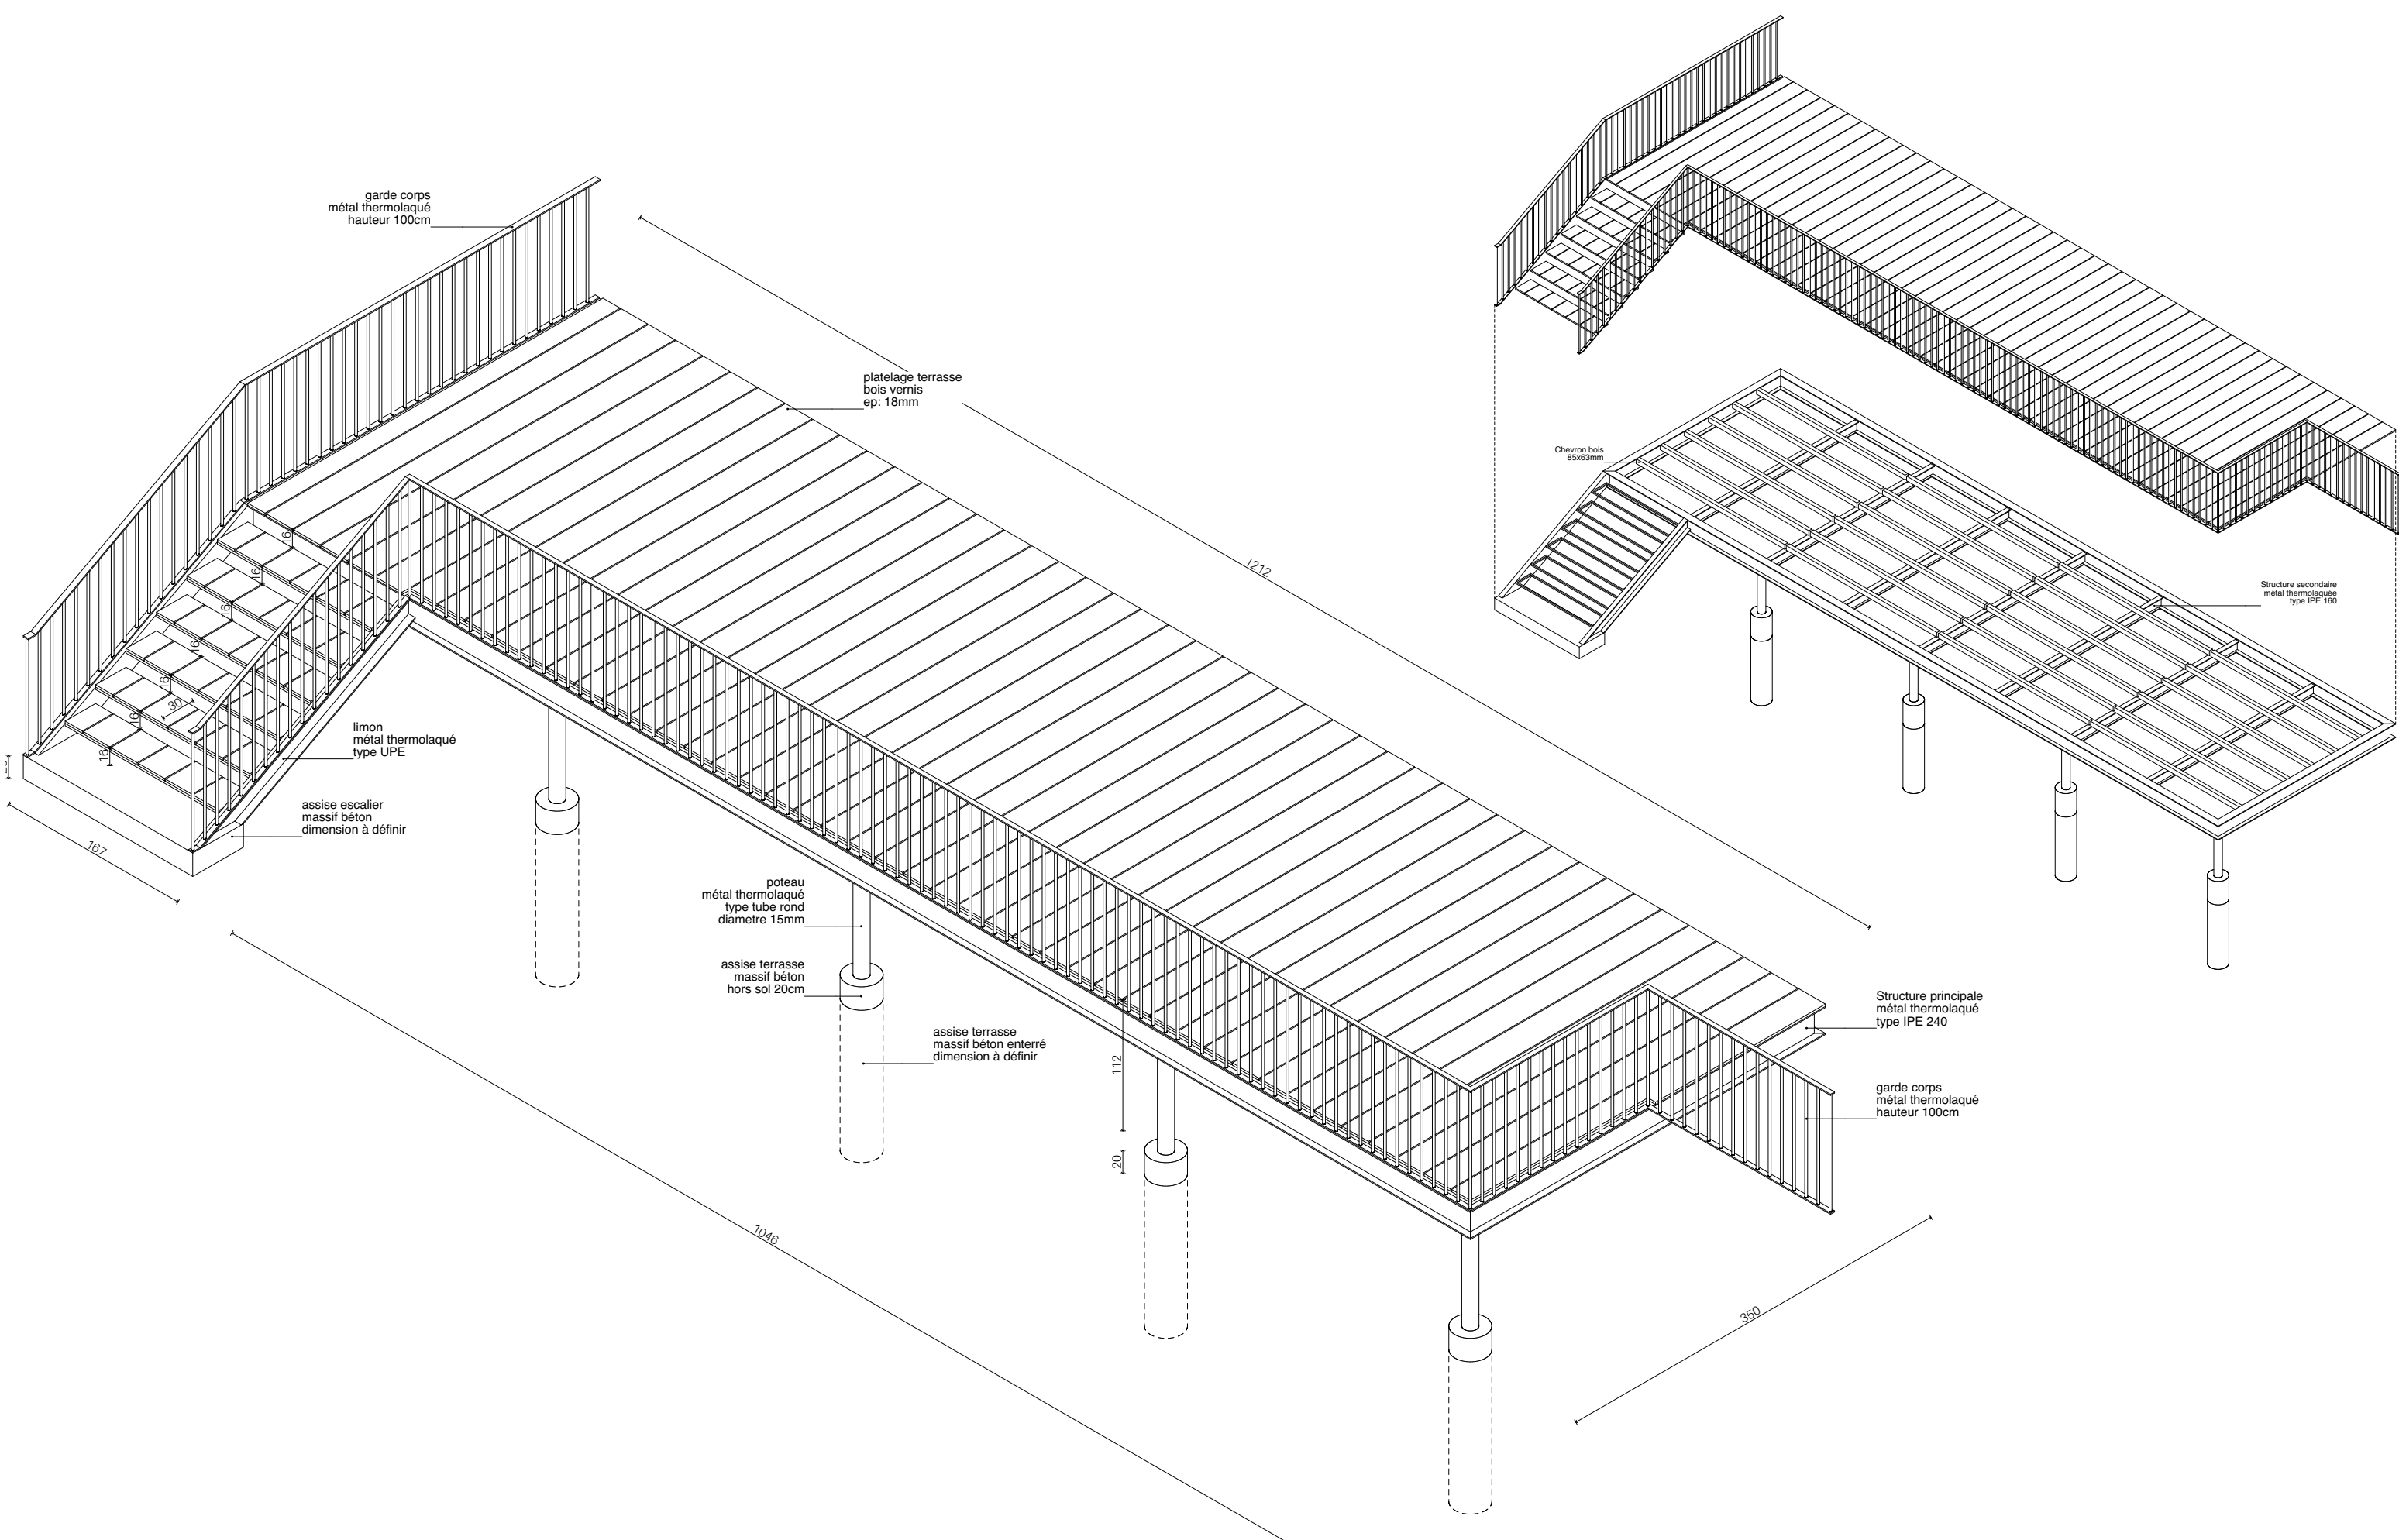

Maitrise d'œuvre :
BAÍTO architectes
C.Ménager - M. Sollier
Caroline.m@baito.fr
maxime.s@baito.fr

Maître d'ouvrage :
Centre National de la Recherche Scientifique
Délégation Provence et Corse
31, chemin Joseph Aiguier – CS70071
13 402 Marseille Cedex 09

Projet :
Transformation de l'ancienne
bibliothèque du bâtiment G en un
espace de travail collaboratif

Date :
16/03/2026


Phase :
DCE

Document :
DETAIL Terrasse
Axonométrie

Echelle :
1:50, 1:100

19.11



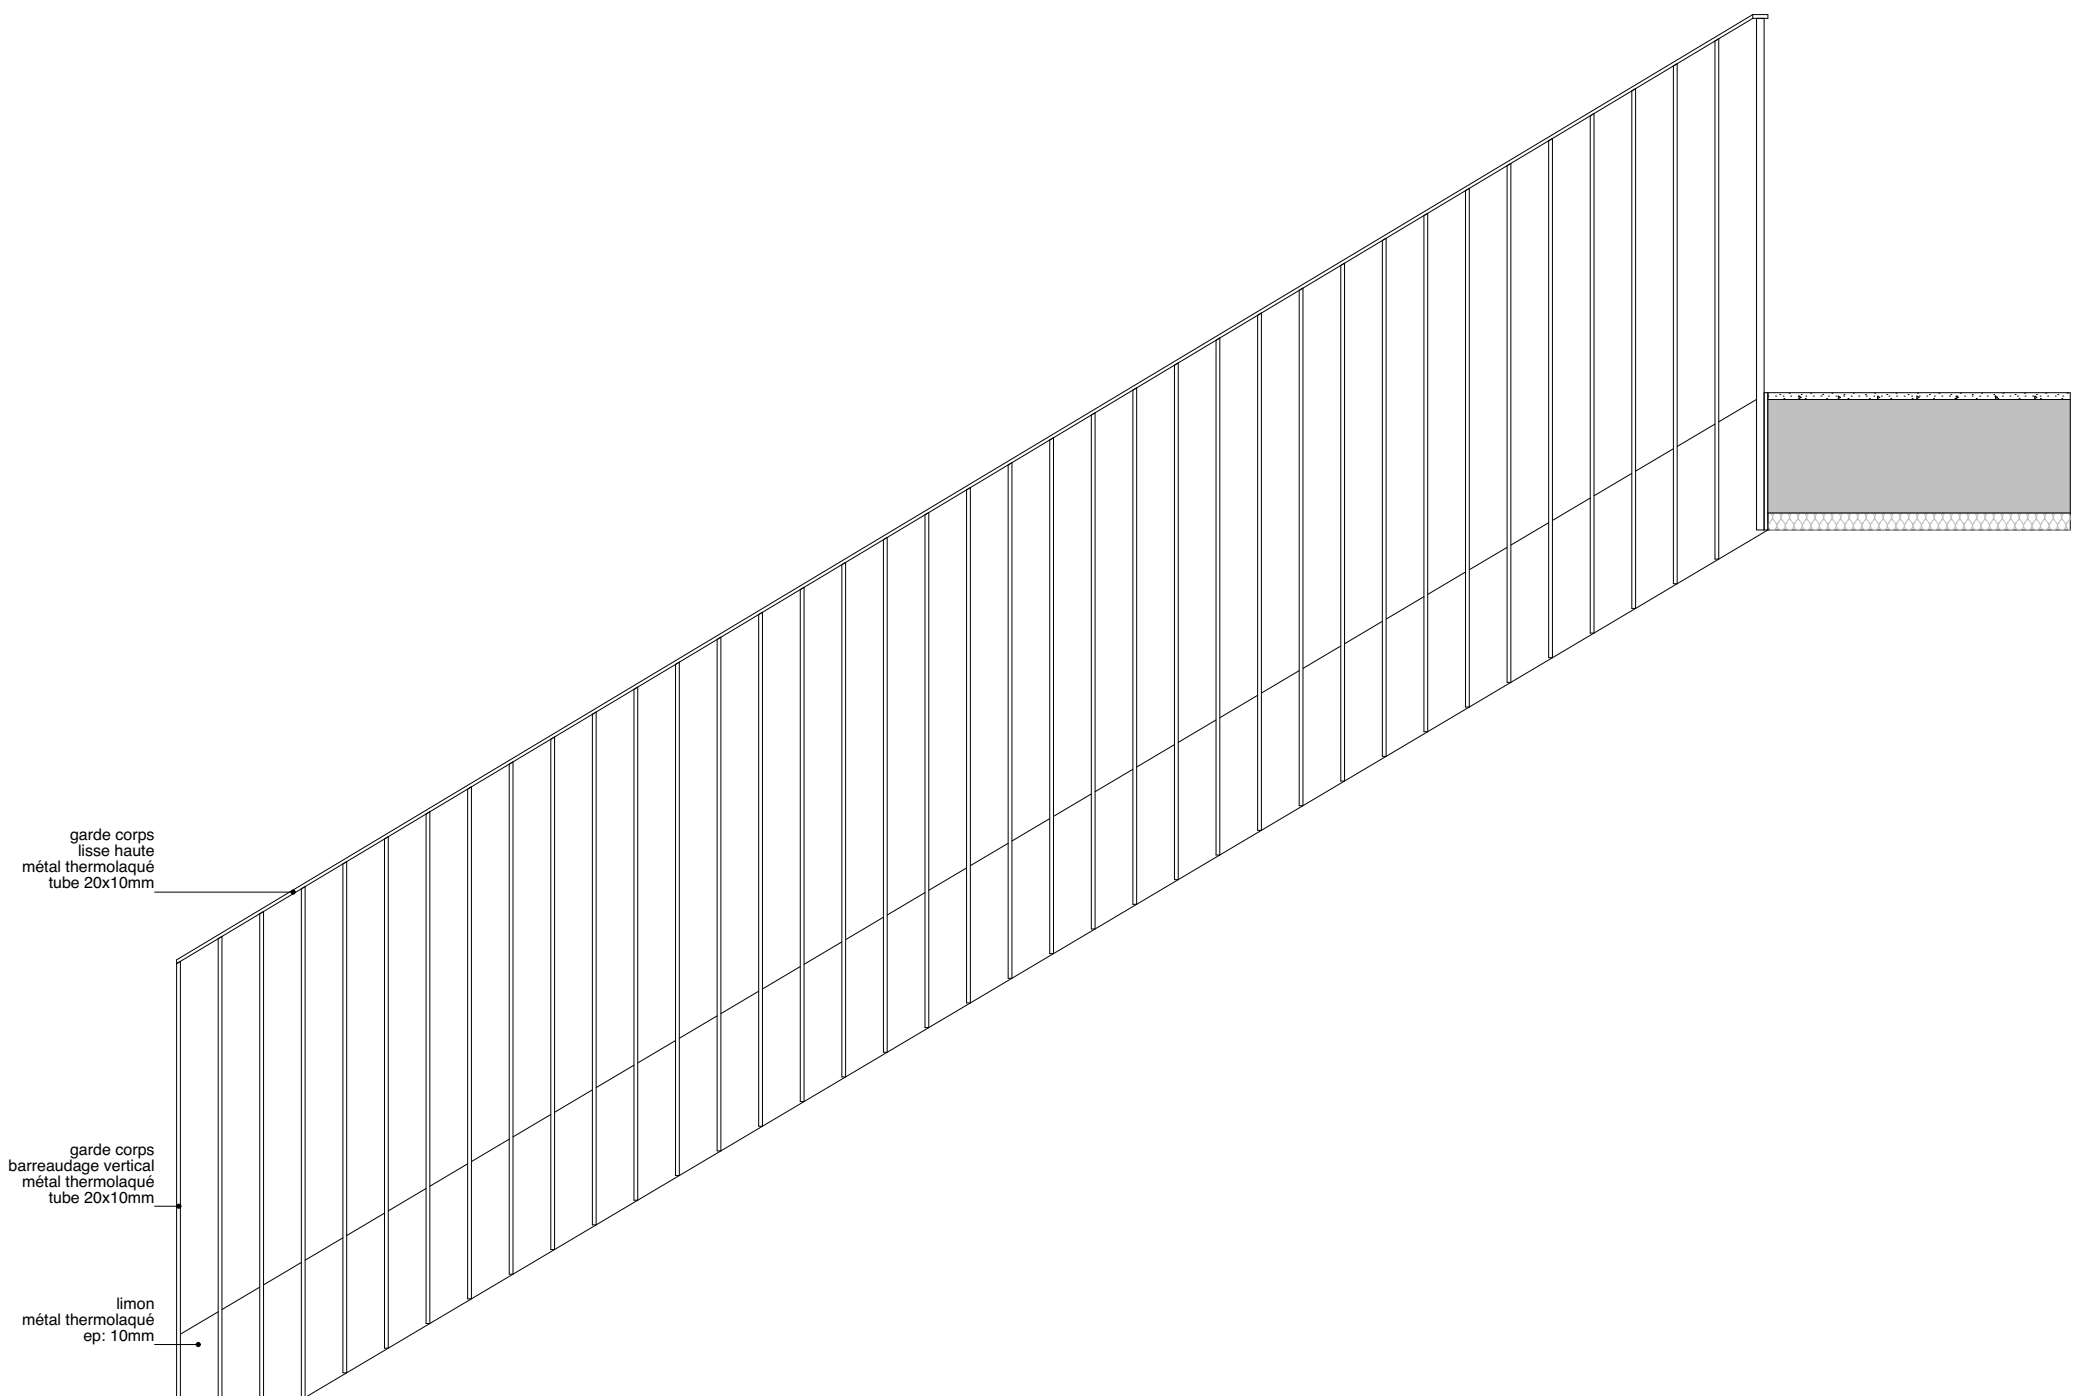

Façade Escalier

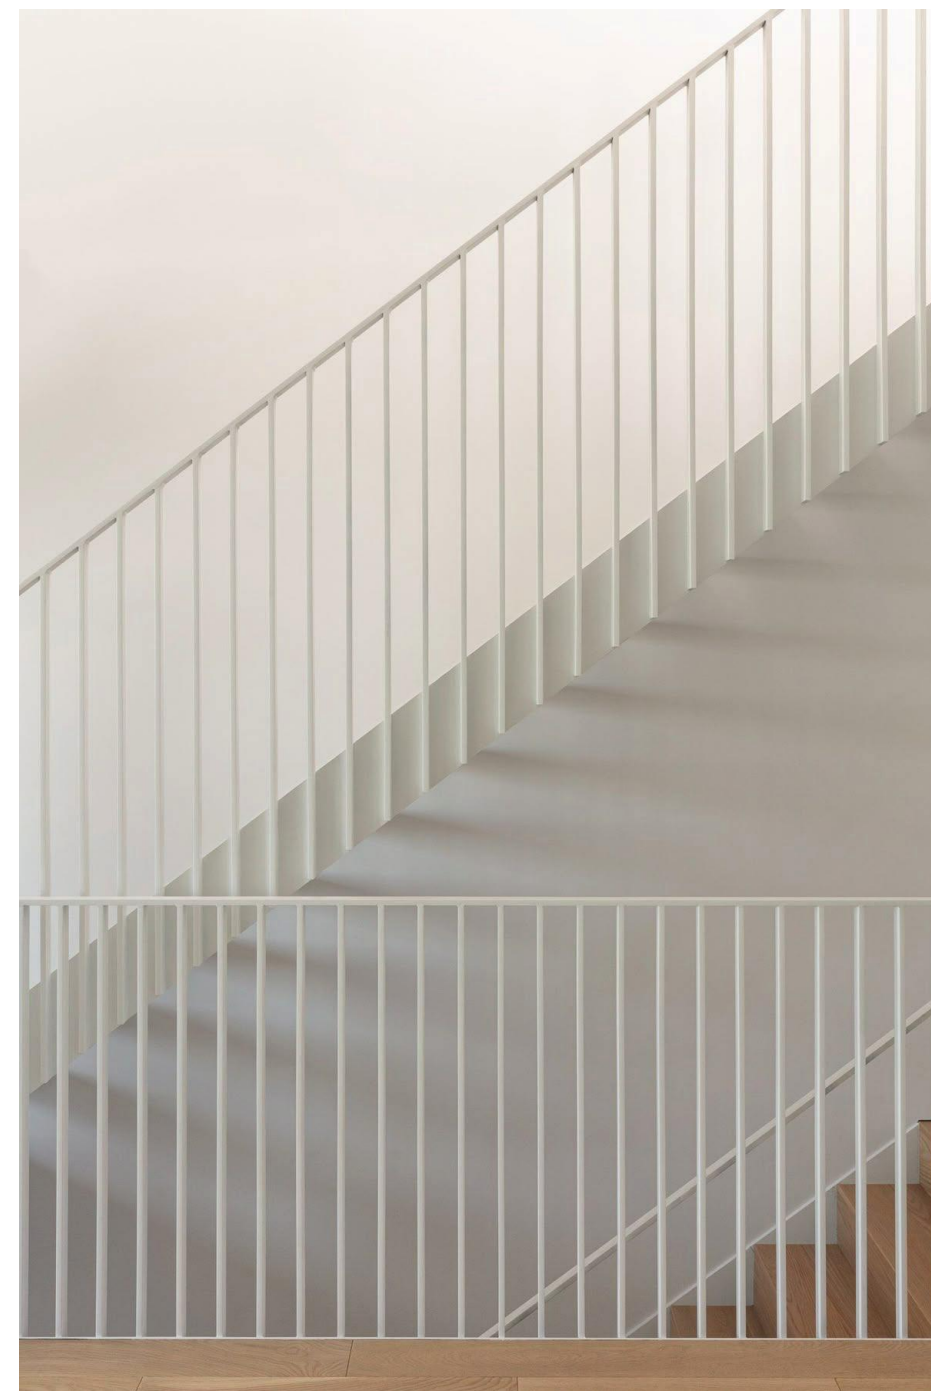


Image Référence

Maitrise d'œuvre :
BAÍTO architectes
C.Ménager - M. Sollier
Caroline.m@baito.fr
maxime.s@baito.fr

Maître d'ouvrage :
Centre National de la Recherche Scientifique
Délégation Provence et Corse
31, chemin Joseph Aiguier – CS70071
13 402 Marseille Cedex 09

Projet :
Transformation de l'ancienne
bibliothèque du bâtiment G en un
espace de travail collaboratif

Date :
16/03/2026


Phase :
DCE

Document :
DETAIL Escalier
Métallique Intérieur


Echelle :
1:20

19.12.1




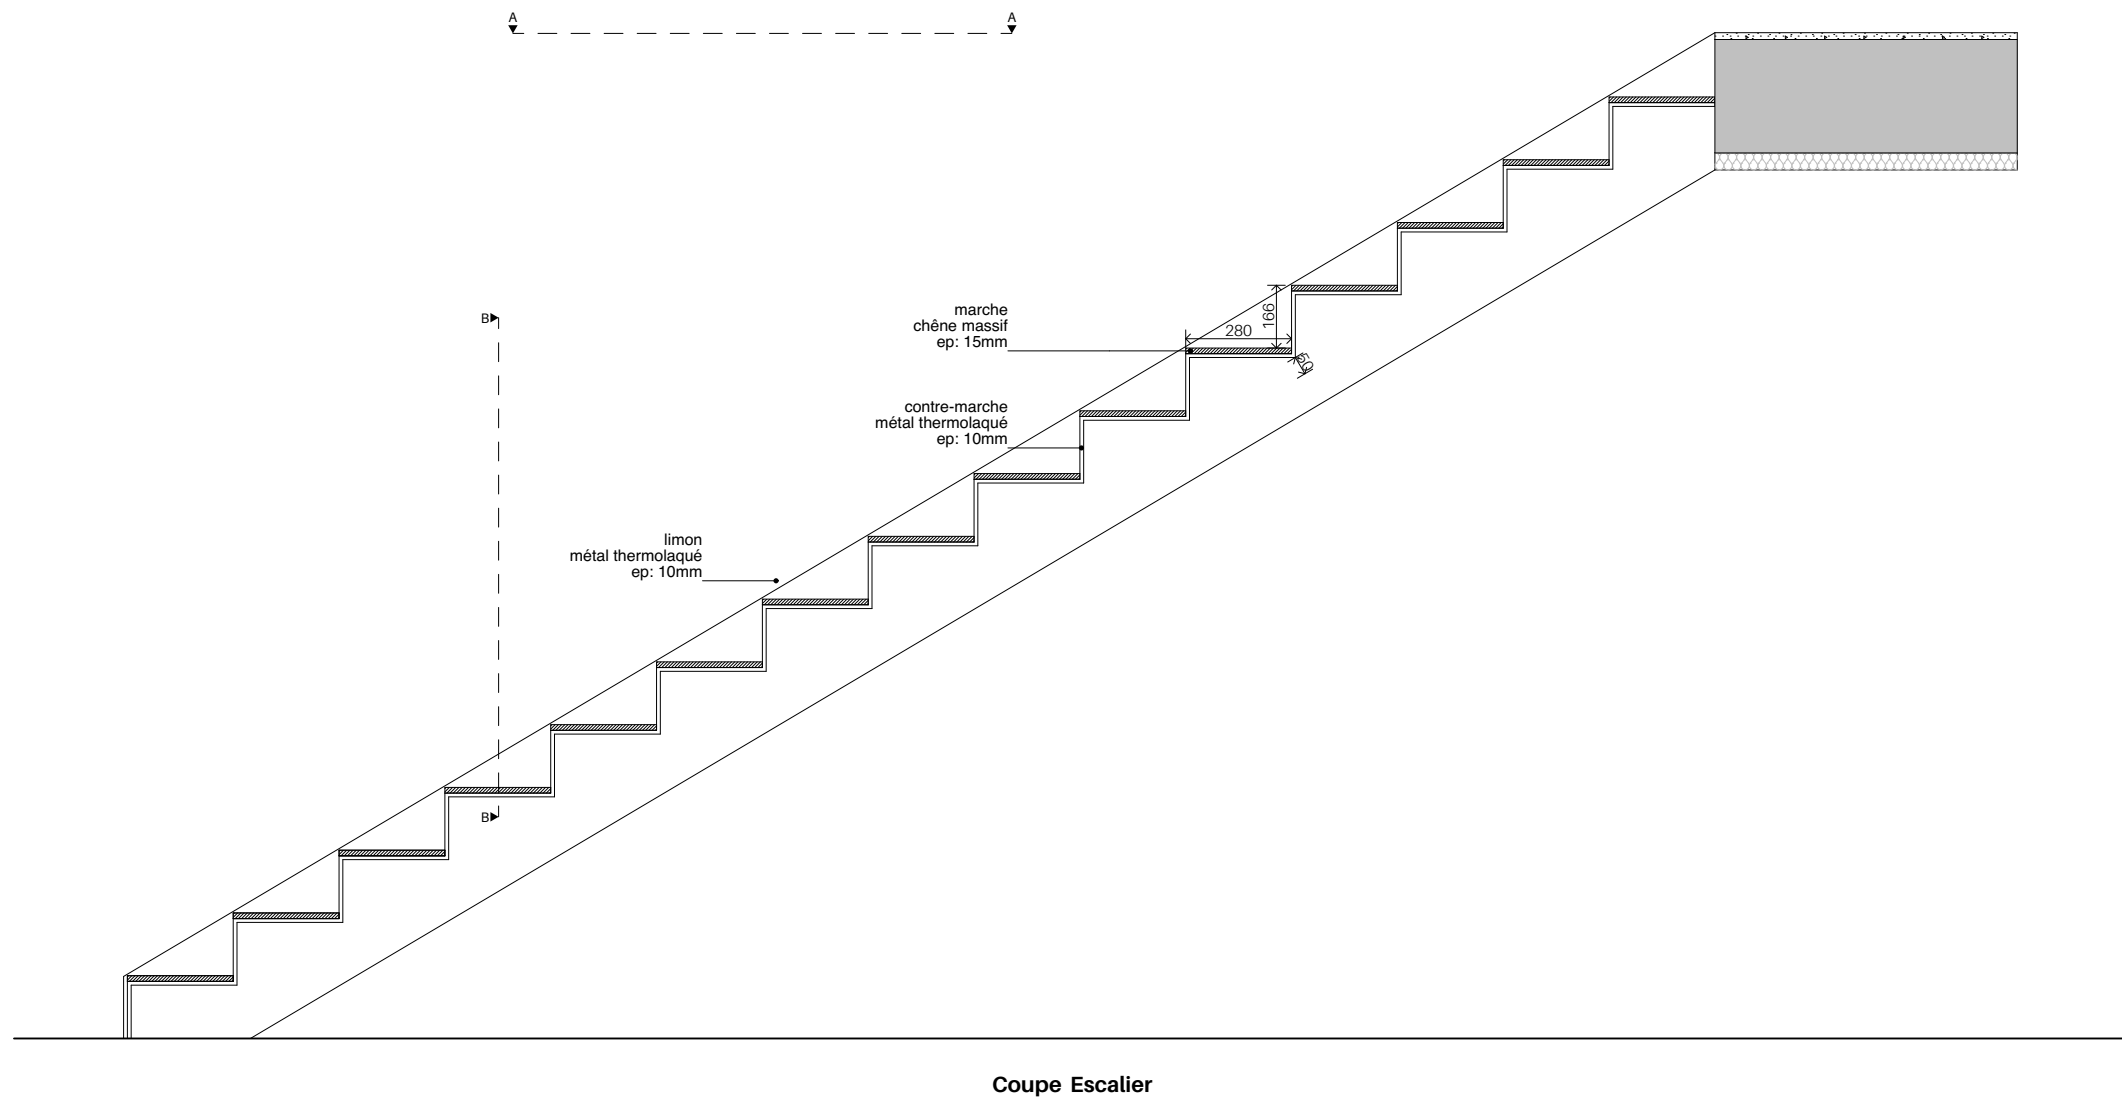

Coupe Escalier

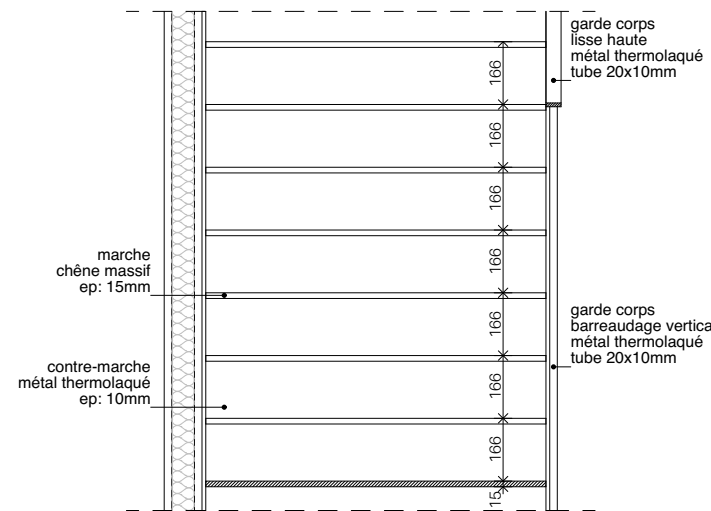

Coupe BB Escalier

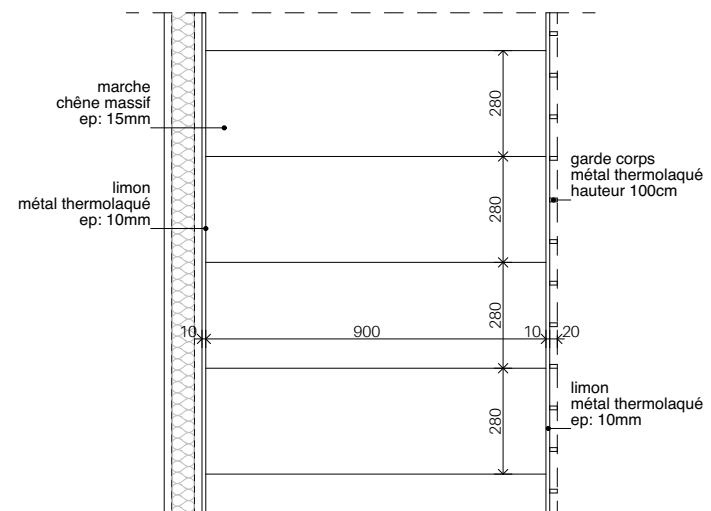

Plan AA Escalier

Maitrise d'œuvre :
BAÍTO architectes
C.Ménager - M. Sollier
Caroline.m@baito.fr
maxime.s@baito.fr

Maître d'ouvrage :
Centre National de la Recherche Scientifique
Délégation Provence et Corse
31, chemin Joseph Aiguier – CS70071
13 402 Marseille Cedex 09

Projet :
Transformation de l'ancienne
bibliothèque du bâtiment G en un
espace de travail collaboratif

Date :
16/03/2026















Phase :
DCE

Document :
DETAIL Escalier
Métallique Intérieur













Echelle :
1:20

19.12.2

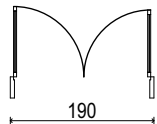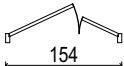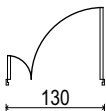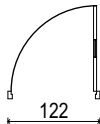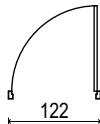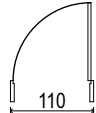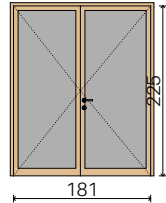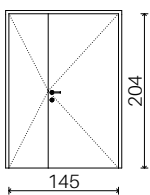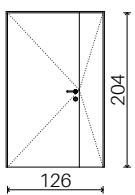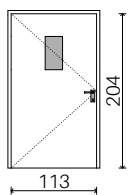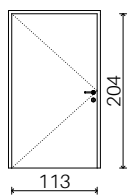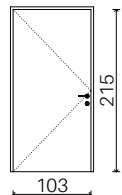
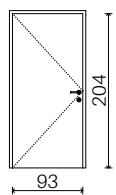
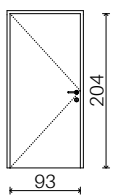


PORTES INTERIEURES								
ID de l'élément	BP01	BP02	BP03	BP04	BP05	BP06	BP07	BP08
Plan								
Vue de côté d'ouverture								
Q	2	2	2	2	1	1	2	1
Taille L x H	181×225	145×204	126×204	113×204	113×204	103×215	93×204	93×204
Classe d'absorption acoustique	42 dB	42 dB	<Non défini>	42 dB		42 dB	35 dB	<Non défini>
Classification feu	<Non défini>	<Non défini>	EI	EI	<Non défini>	<Non défini>	<Non défini>	EI
Résistance au feu	<Non défini>	<Non défini>	30	30	<Non défini>	<Non défini>	<Non défini>	30

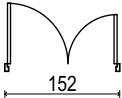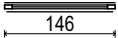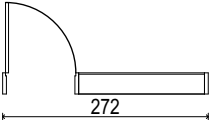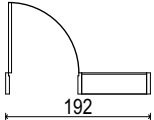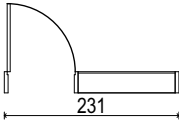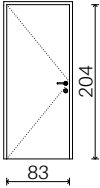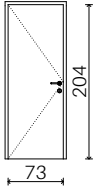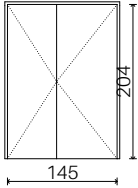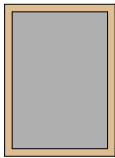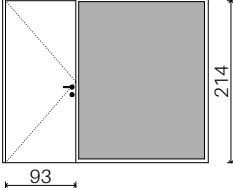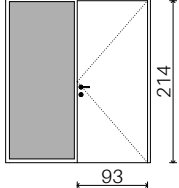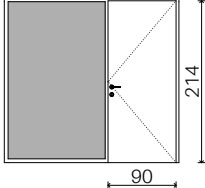

PORTES INTERIEURES								
ID de l'élément	BP09	BP10	BP11	CV01	CV02	CV03	CV04	CV05
Plan								
Vue de côté d'ouverture								
Q	2	6	3	1	3	1	2	1
Taille L x H	83×204	73×204	145×204	146×201	93×214	93×214	90×214	107×218
Classe d'absorption acoustique	<Non défini>	<Non défini>	<Non défini>	42 dB	36 dB	36 dB	36 dB	42 dB
Classification feu	<Non défini>	<Non défini>	<Non défini>	<Non défini>	<Non défini>	<Non défini>	<Non défini>	<Non défini>
Résistance au feu	<Non défini>	<Non défini>	<Non défini>	<Non défini>	<Non défini>	<Non défini>	<Non défini>	<Non défini>

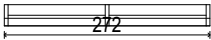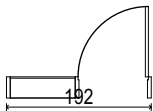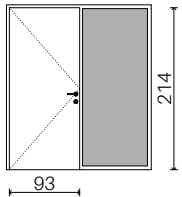

PORTES INTERIEURES				
ID de l'élément	CV06	CV07	CV08	CV09
Plan				
Vue de côté d'ouverture				
Q	1	1	5	1
Taille L x H	272x218	112x121	112x121	93x214
Classe d'absorption acoustique	42 dB	42 dB	42 dB	36 dB
Classification feu	<Non défini>	EI	EI	EI
Résistance au feu	<Non défini>	60	30	60



RDC

	CIRCULATION	92,14
	ESPACE DE RECEPTION	100,62
	HALL	5,87
	LOCAL MENAGE	6,44
	RANGEMENT	29,35
	REUNION 19	47,44
	REUNION 50	96,28
	SANITAIRES	15,56
	TISANERIE	9,42

403,12 m²

R+1


	BOX TRAVAIL	70,03
	CIRCULATION	58,75
	COIN CANAPE	15,77
	SALLE TRAVAIL	31,98
	SANITAIRES	15,94

192,47 m²

595,59 m²





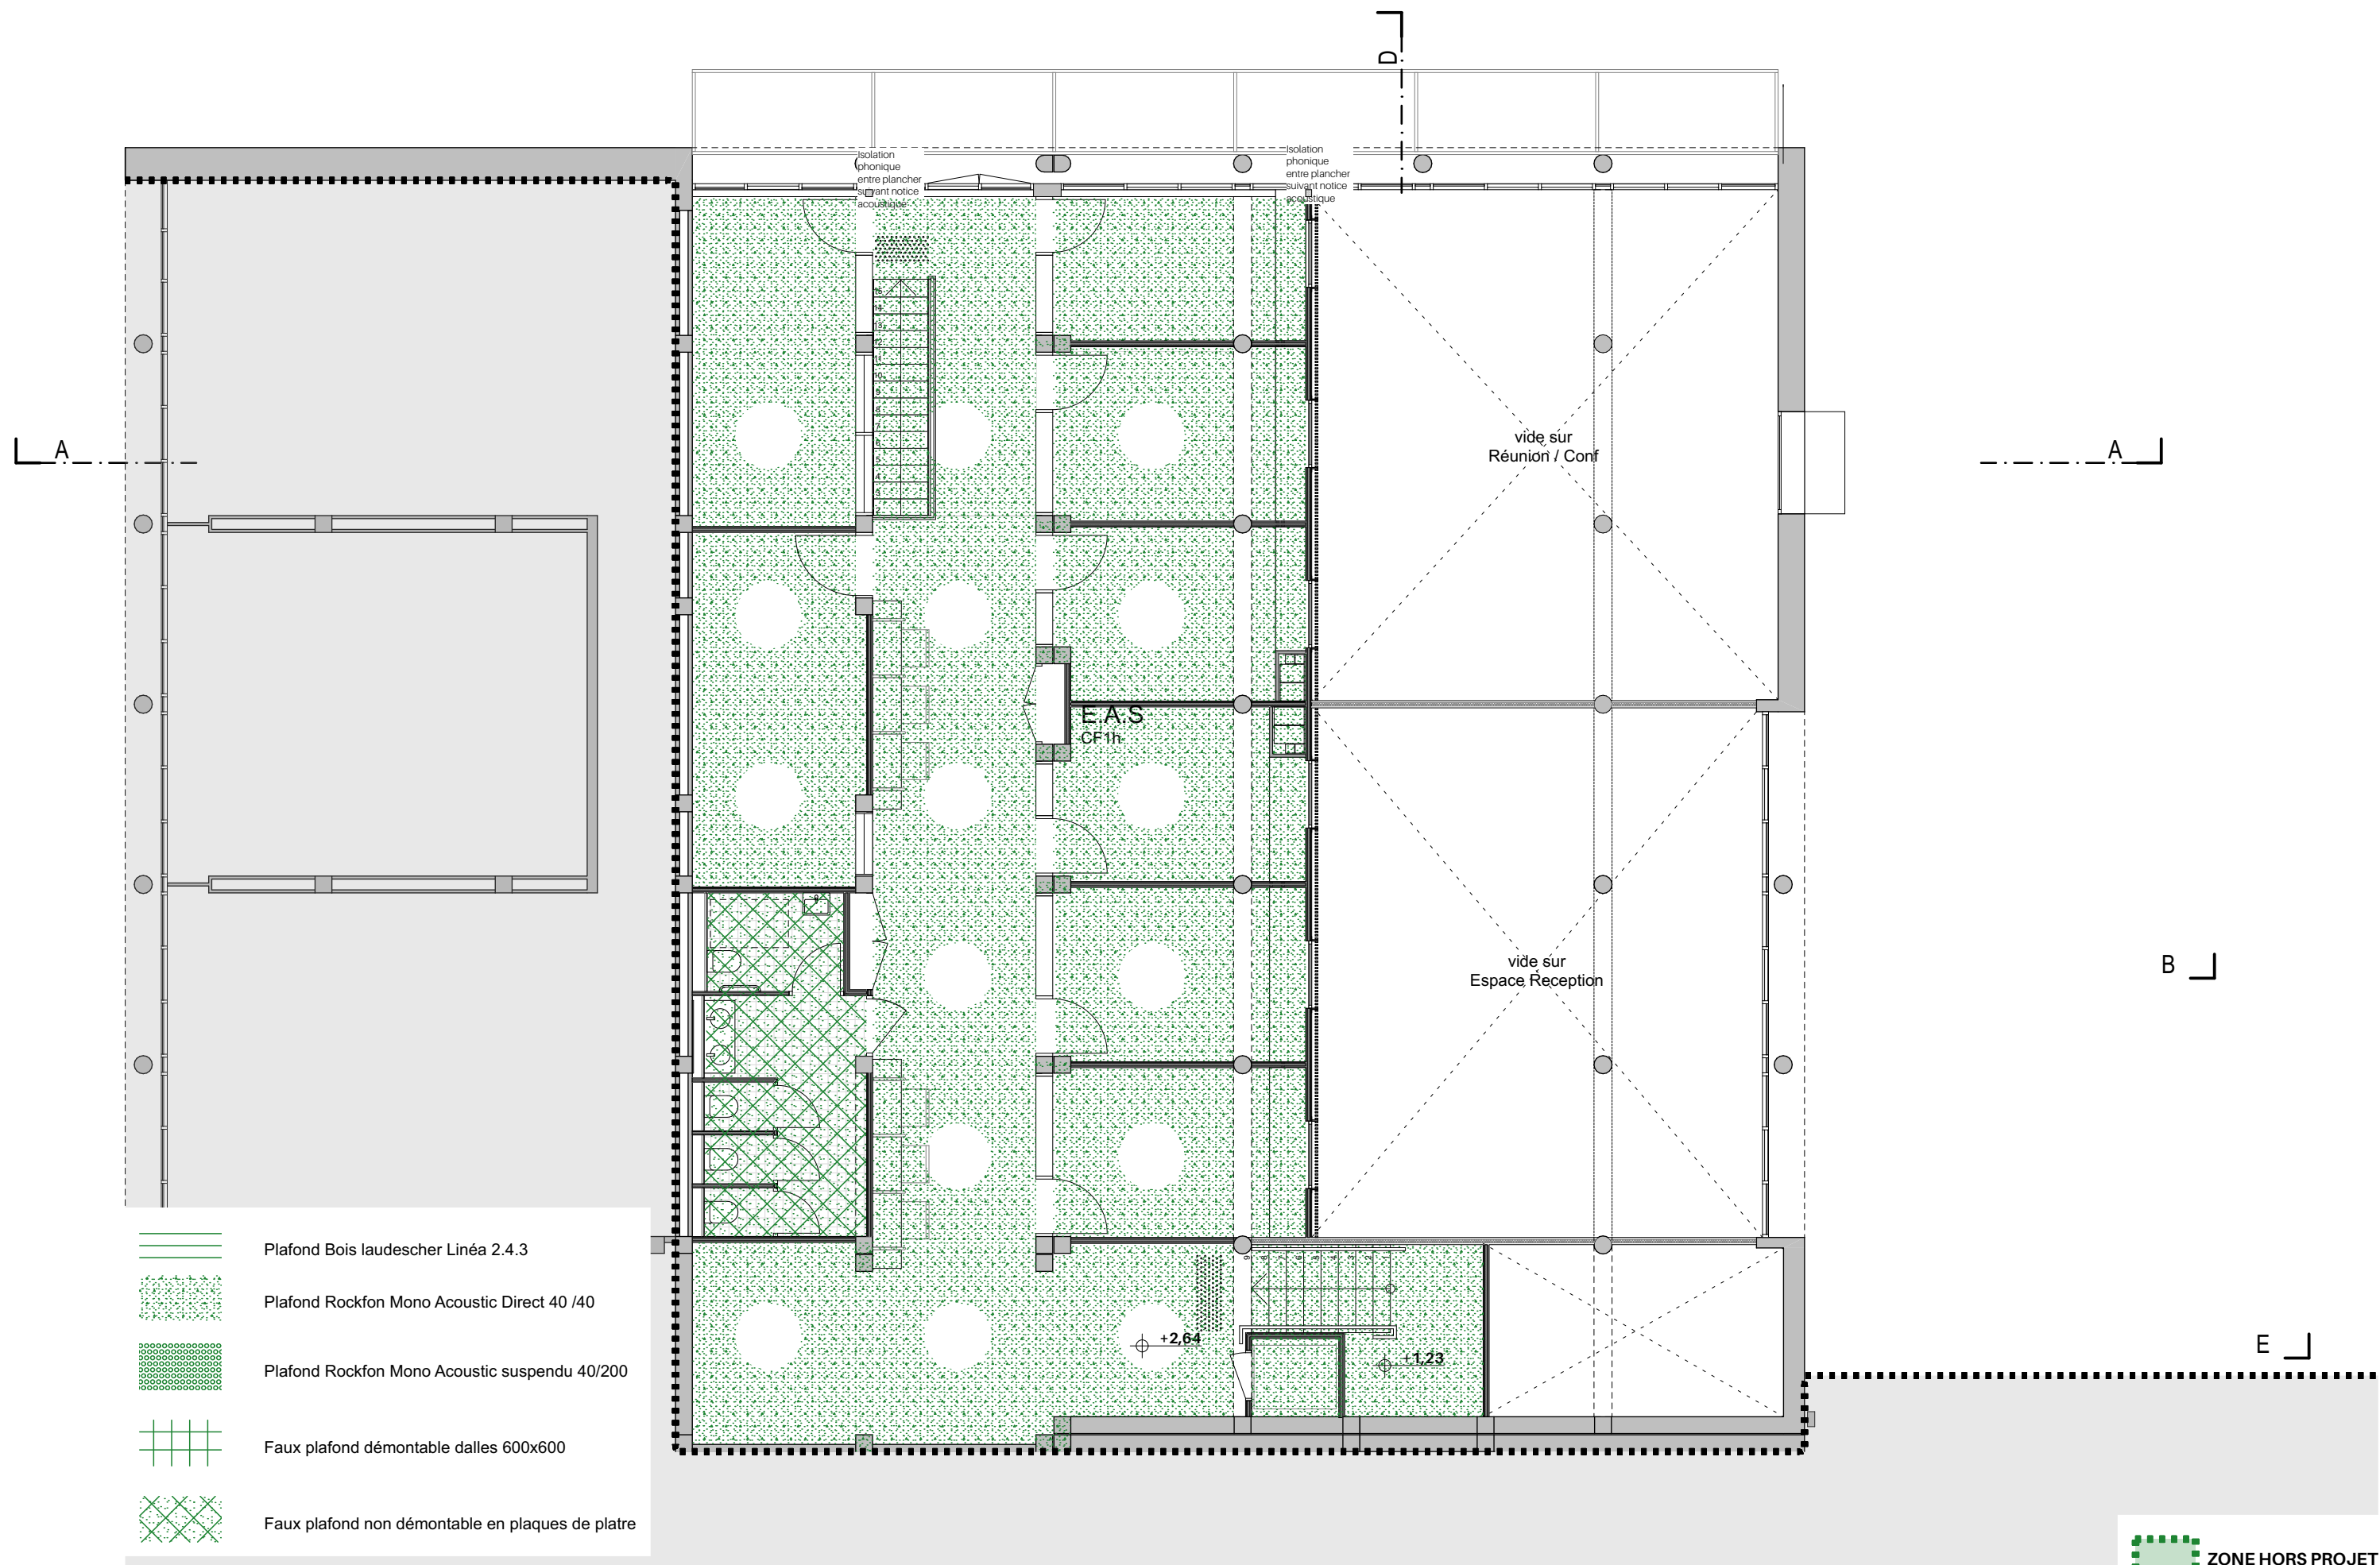

Maitrise d'œuvre :
BAÏTO architectes
C.Ménager - M. Sollier
Caroline.m@baito.fr
maxime.s@baito.fr

Maître d'ouvrage :
Centre National de la Recherche Scientifique
Délégation Provence et Corse
31, chemin Joseph Aiguier – CS70071
13 402 Marseille Cedex 09

Projet :
Transformation de l'ancienne
bibliothèque du bâtiment G en un
espace de travail collaboratif

Date :
16/03/2026

Phase :
DCE

Document :
Plan R+1 Repérage
plafonds

Echelle :
1:100



Maitrise d'œuvre :
BAÏTO architectes
C.Ménager - M. Sollier
Caroline.m@baito.fr
maxime.s@baito.fr

Maitre d'ouvrage :
Centre National de la Recherche Scientifique
Délégation Provence et Corse
31, chemin Joseph Aiguier – CS70071
13 402 Marseille Cedex 09


Projet :
Transformation de l'ancienne
bibliothèque du bâtiment G en un
espace de travail collaboratif

Date :
16/03/2026

Phase :
DCE

Document :
Plan RDC Repérage sols

Echelle :
1:100

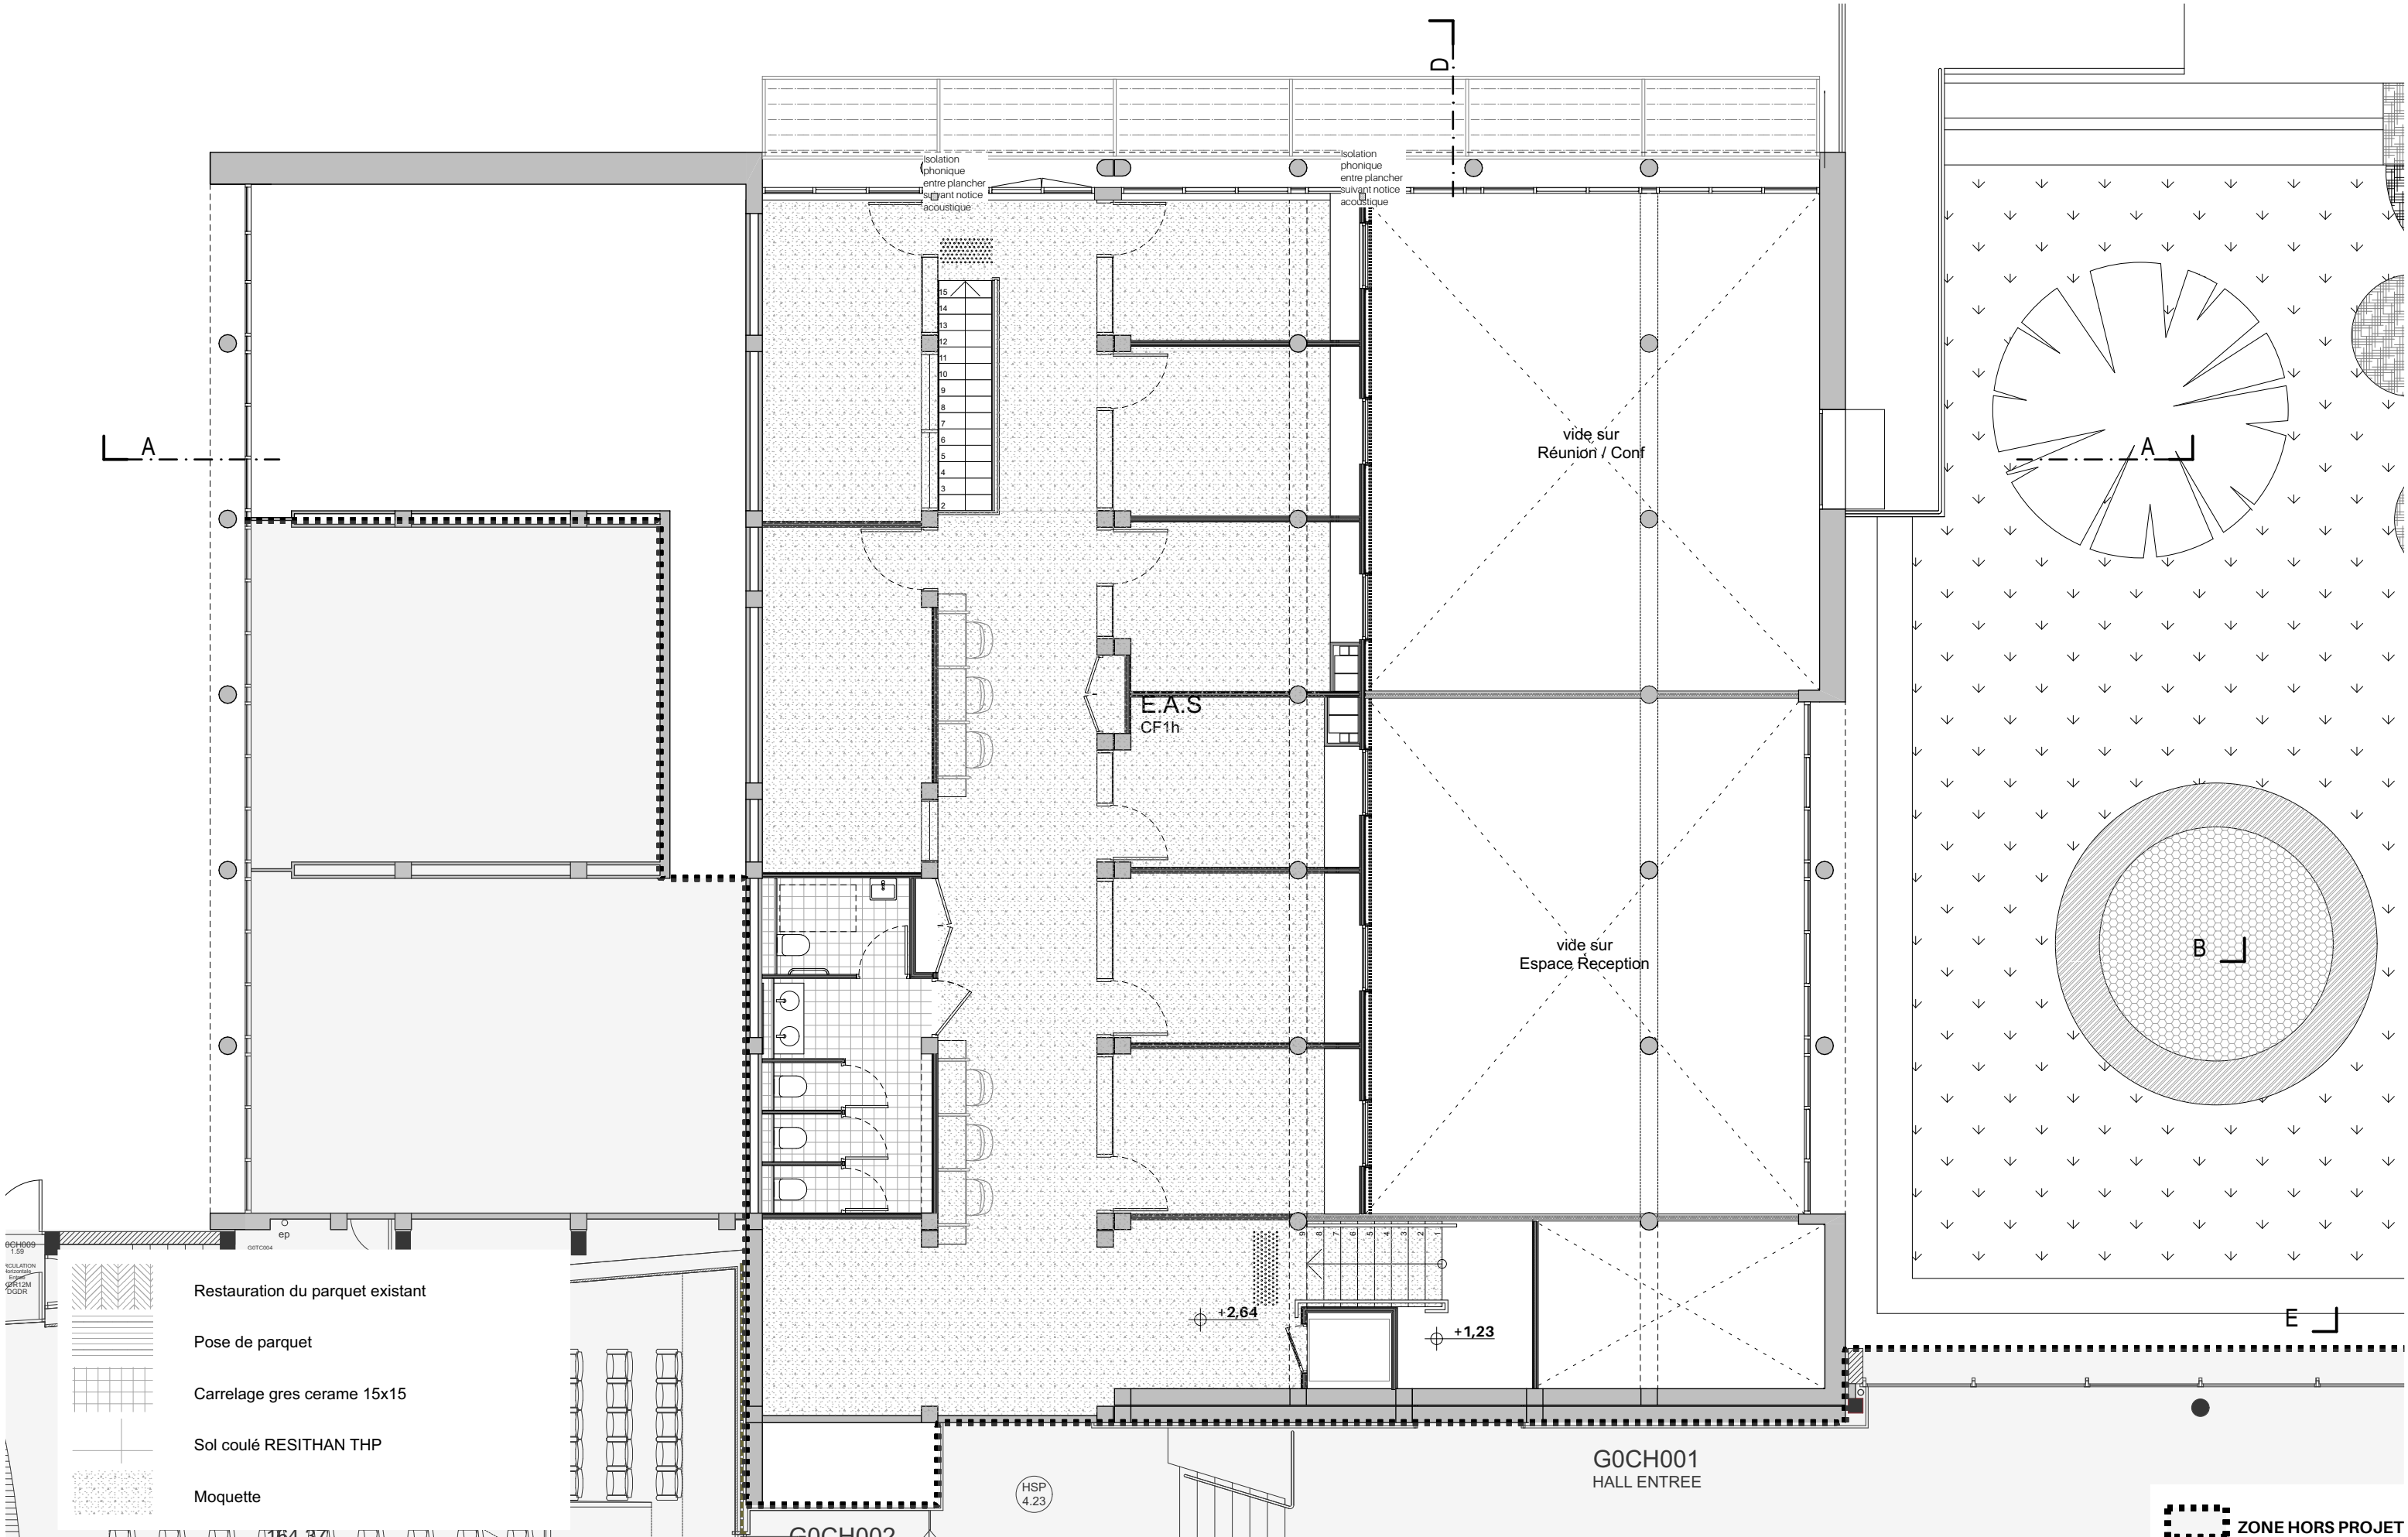

Maitrise d'œuvre :
BAÏTO architectes
C.Ménager - M. Sollier
Caroline.m@baito.fr
maxime.s@baito.fr

Maitre d'ouvrage :
Centre National de la Recherche Scientifique
Délégation Provence et Corse
31, chemin Joseph Aiguier – CS70071
13 402 Marseille Cedex 09


Projet :
Transformation de l'ancienne
bibliothèque du bâtiment G en un
espace de travail collaboratif

Date :
16/03/2026

Phase :
DCE

Document :
Plan R+1 Repérage sols

Echelle :
1:100

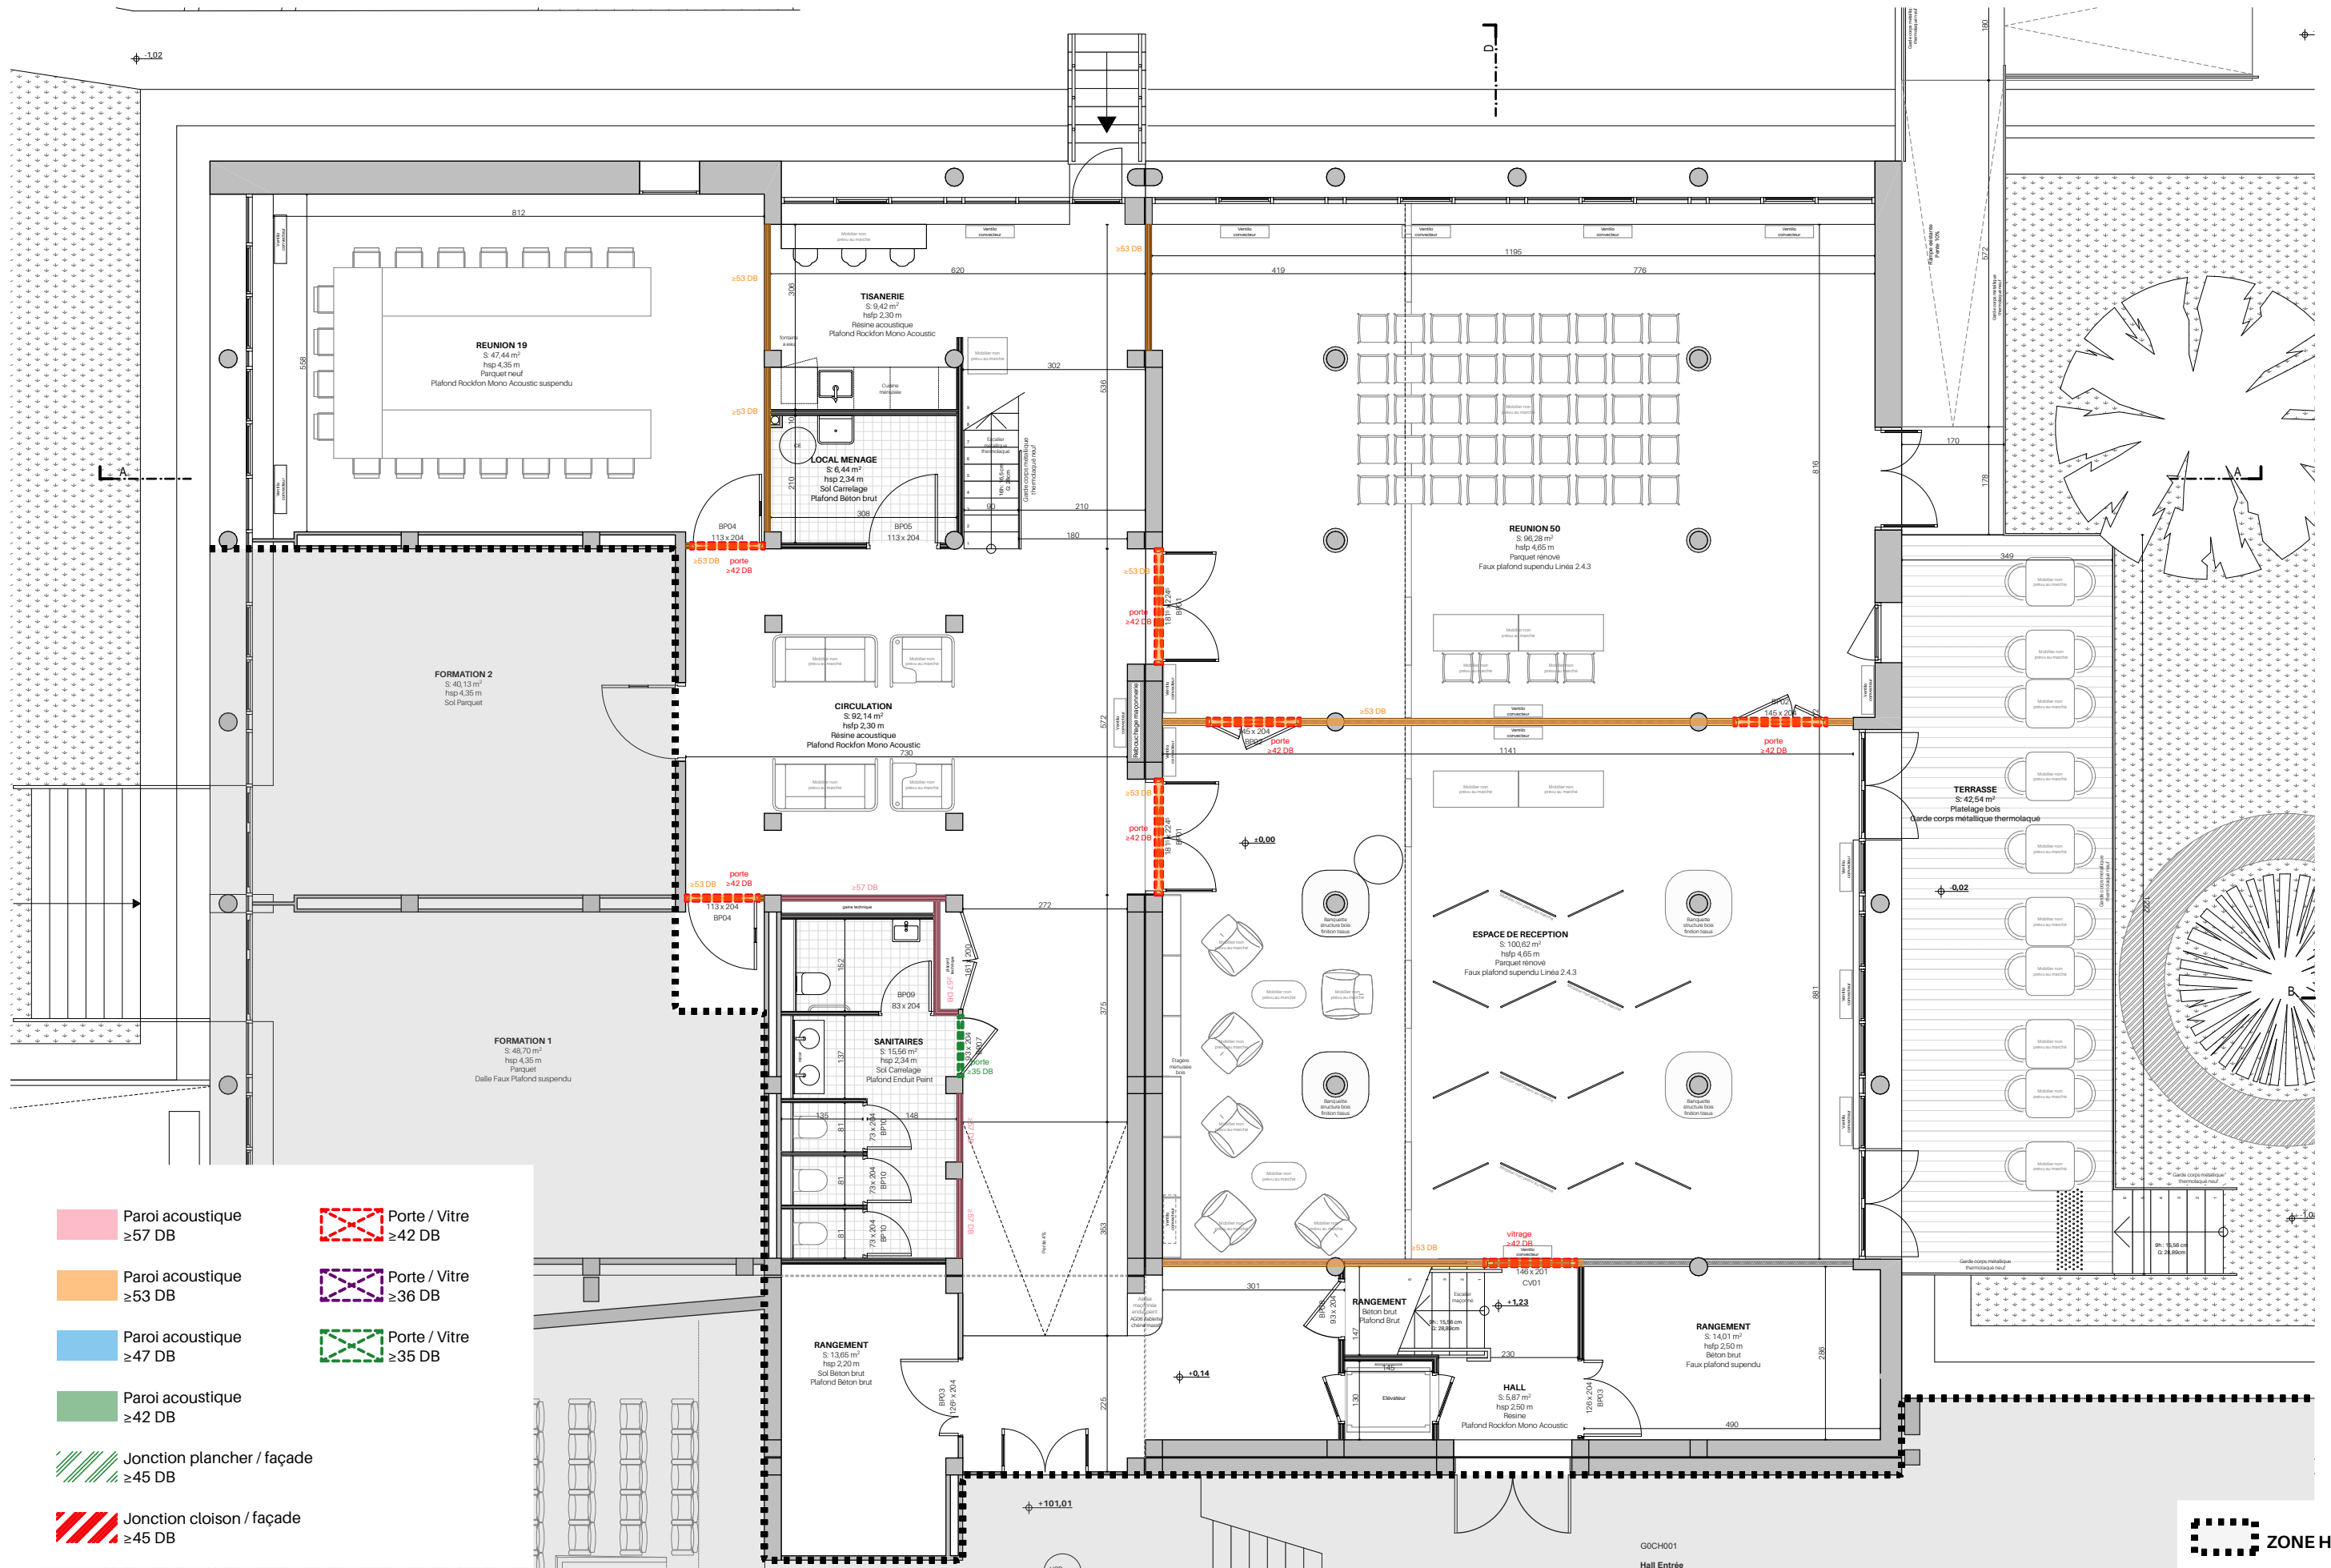

Maitrise d'œuvre :
BAÏTO architectes
C.Ménager - M. Sollier
Caroline.m@baito.fr
maxime.s@baito.fr

Maitre d'ouvrage :
Centre National de la Recherche Scientifique
Délégation Provence et Corse
31, chemin Joseph Aiguier – CS70071
13 402 Marseille Cedex 09


Projet :
Transformation de l'ancienne
bibliothèque du bâtiment G en un
espace de travail collaboratif

Date :
16/03/2026

Phase :
DCE

Document :
Plan RDC Repérage
acoustique

Echelle :
1:100

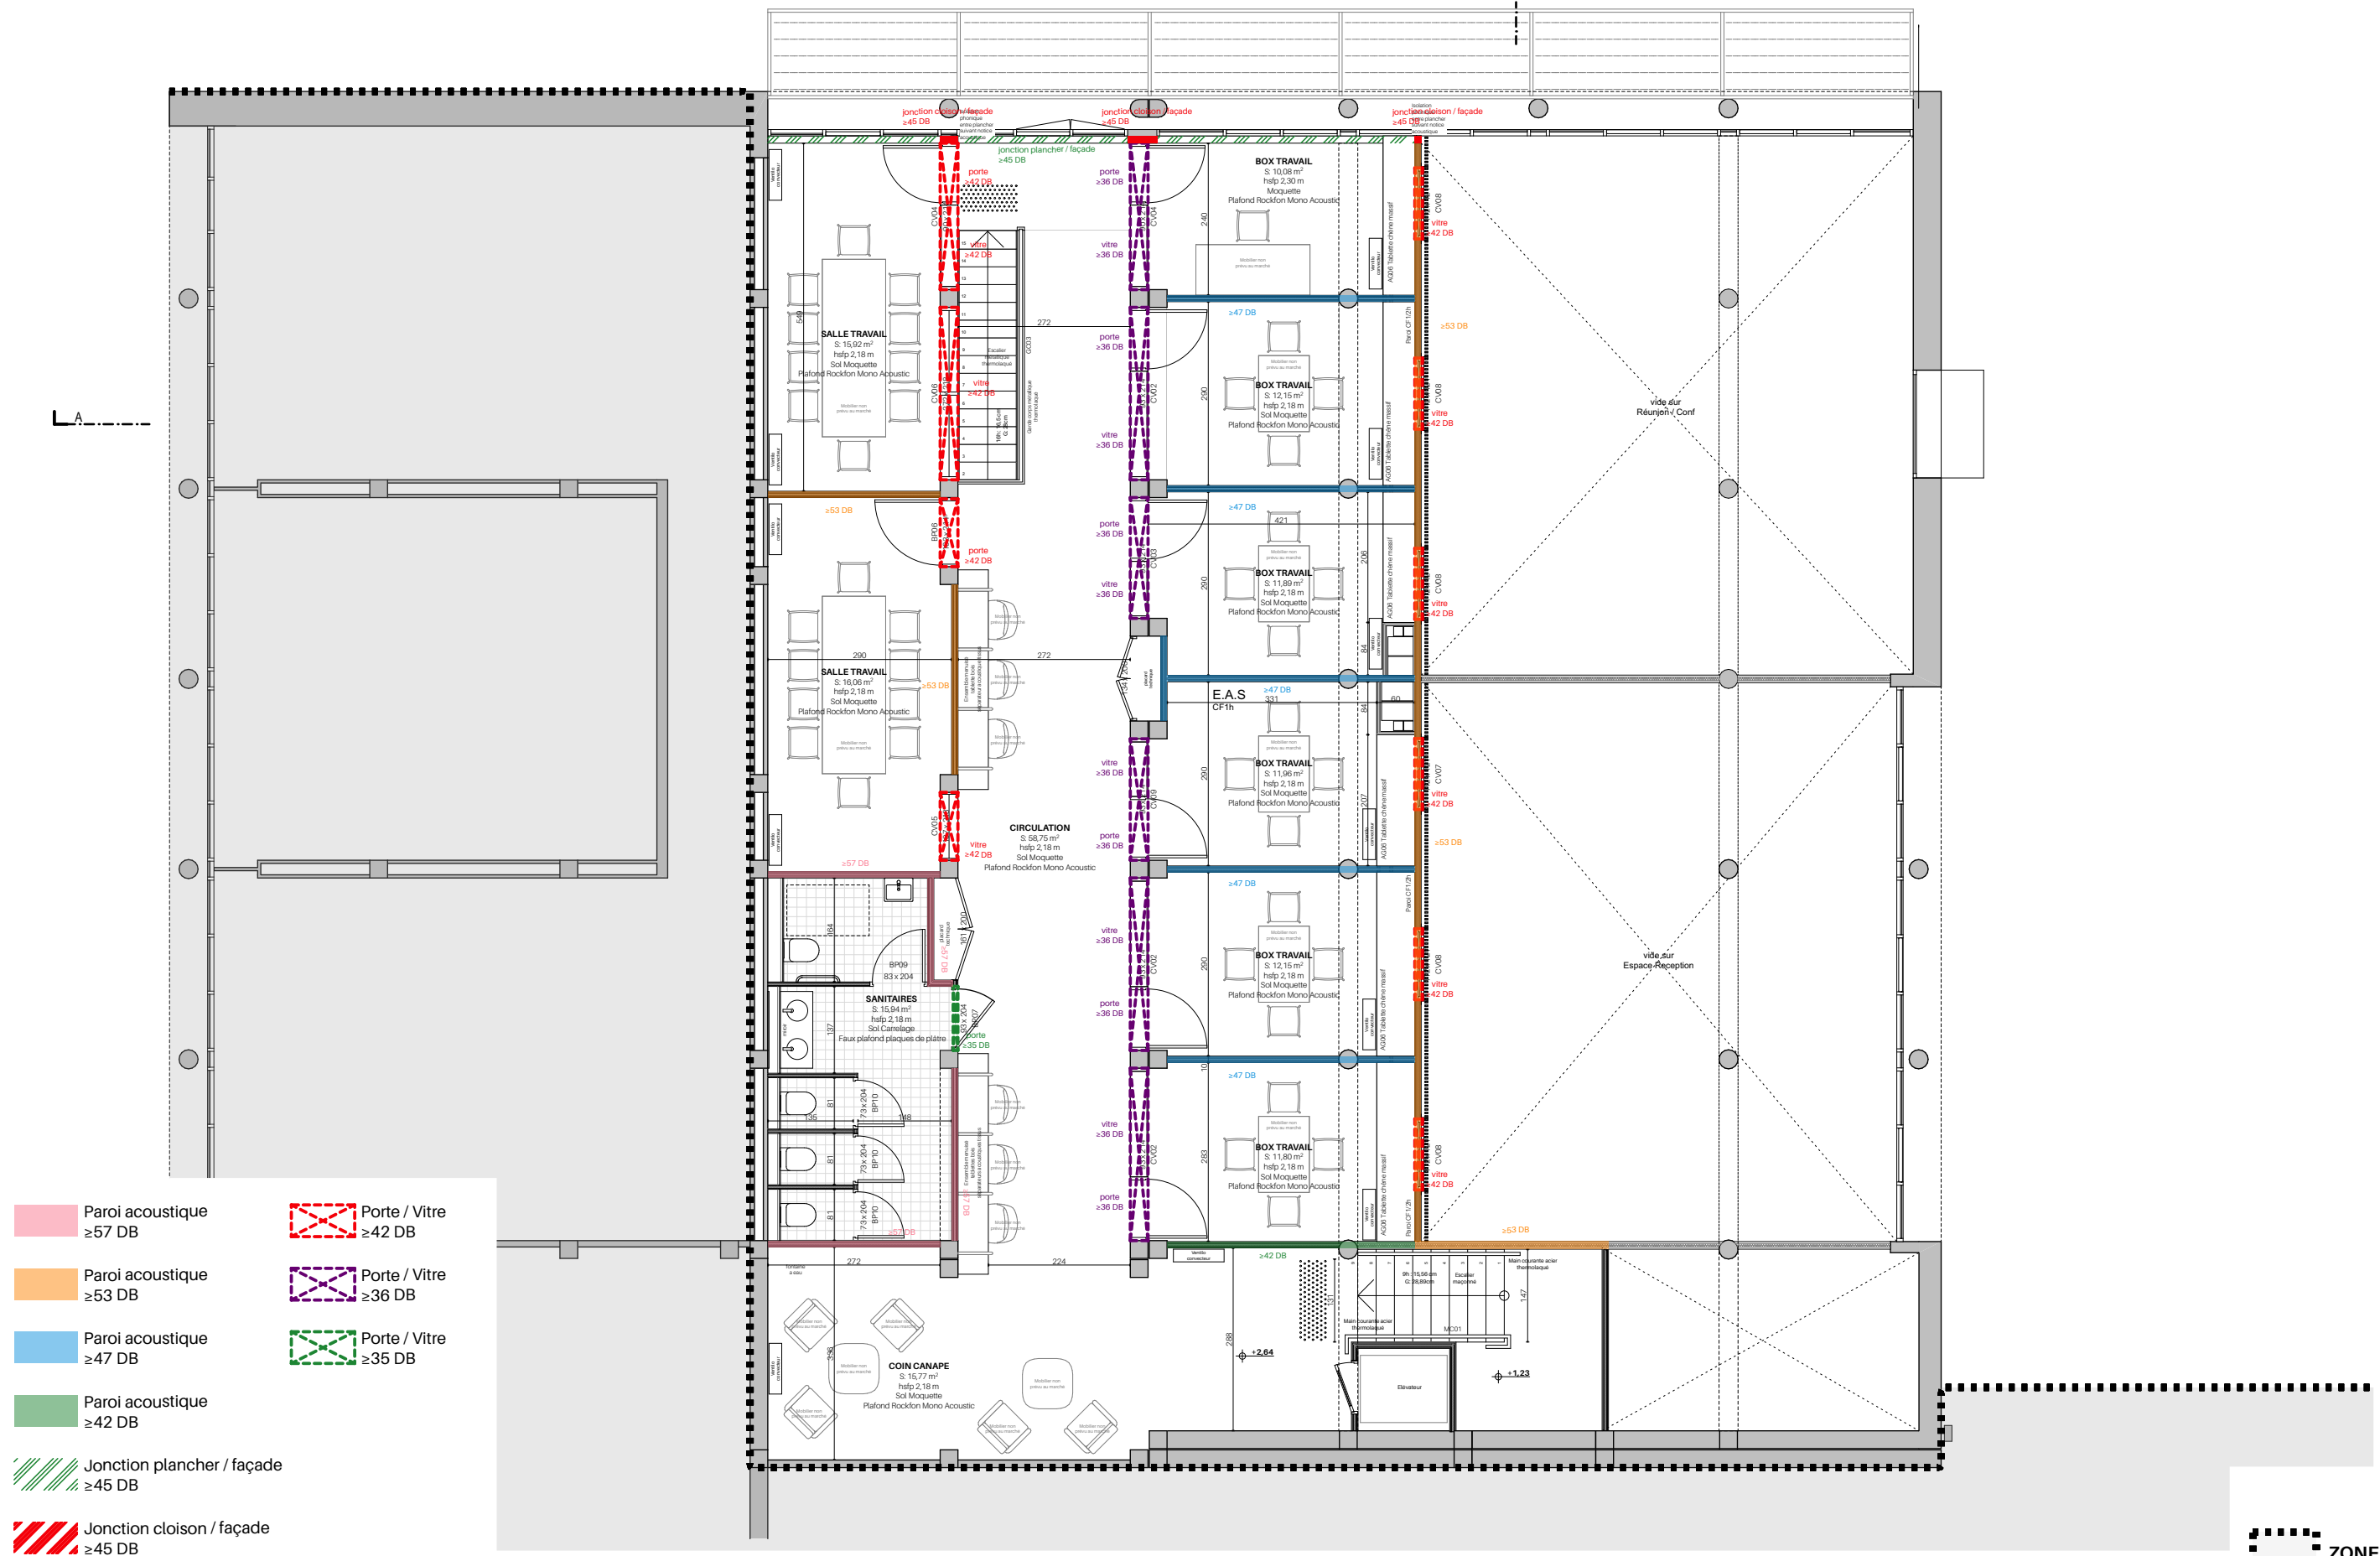

Maitrise d'œuvre :
 BAÏTO architectes
 C.Ménager - M. Sollier
 caroline.m@baito.fr
 maxime.s@baito.fr

Maitre d'ouvrage :
 Centre National de la Recherche Scientifique
 Délégation Provence et Corse
 31, chemin Joseph Aiguier – CS70071
 13 402 Marseille Cedex 09

Projet :
 Transformation de l'ancienne
 bibliothèque du bâtiment G en un
 espace de travail collaboratif

Date :
 16/03/2026

Phase :
 DCE

Document :
 Plan R+1 PROJET

Echelle :
 1:100

