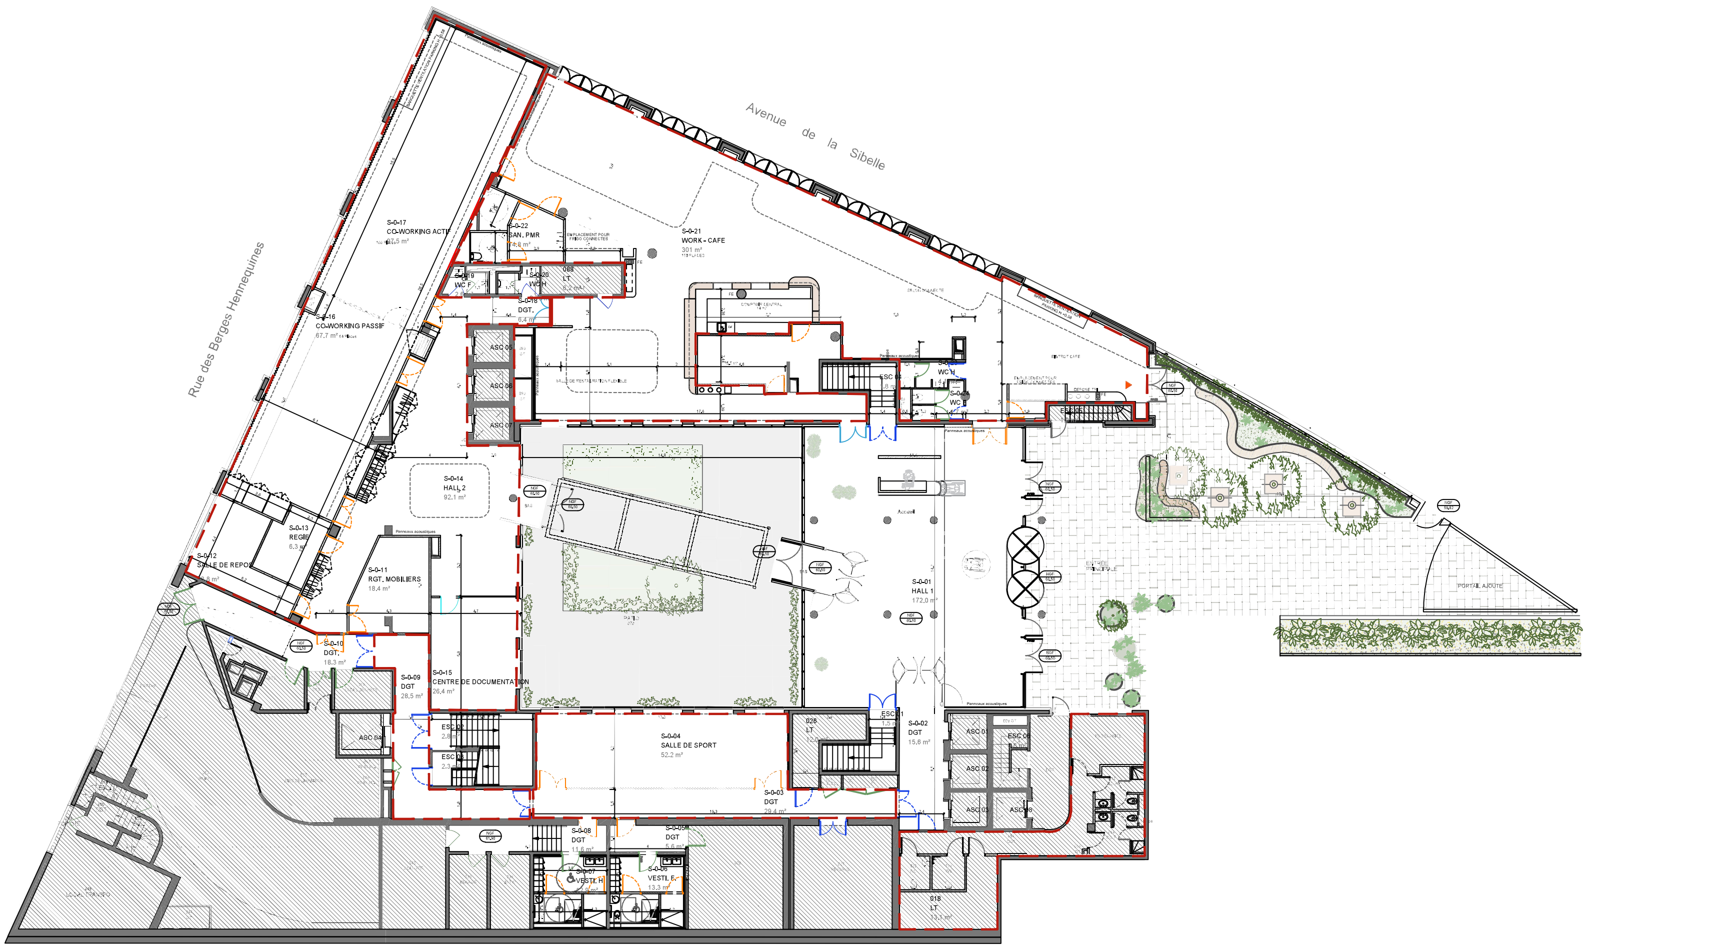


LEGENDE :

TYPE DE MURS
- M 01 — Mur existant
- M 02 — Mur maçonnerie / parpaing
- M 03 — Cloison plâtre
- M 04 — Cloison vitrée

TYPE DE PORTES
- P 01 — Nouvelles portes
- P 02 — Nouvelles portes vitrées
- P 03 — Portes existantes re-stratifiées
- P 04 — Portes existantes à peindre
- P 05 — Portes existantes hors projet

LEGENDE :
- CLAUSTRA
- ACCES
- HORS OPERATION — LOTS ARCHITECTURAUX
- SOL BOIS RDC EXTERIEUR

# MAISON SIBELLE

32 avenue de la Sibelle
75014 Paris

**MAITRE D'OEUVRE**
**SATO et ASSOCIES**
3bis, rue Garnier
92200 - Neuilly-sur-Seine
tél. : 01 40 99 47 50
www.sato.eu

**MAITRE D'OUVRAGE**
**CNAF**
32 avenue de la Sibelle
75014 Paris


annotations

date
date
date
date
date

| | | |
|---|---|---|
| **DCE** | Nom du fichier | Format A0 |
| PLAN RDC PROJET | **AFFAIRE N°** | **2246** |
| | Date d'émission: Octobre 2025 | Echelle: 1/100 |
| | Plan n°: SIB AR 001 | Indice: 0 |