



SERVICES À
LA CONSTRUCTION-INTELLIGENTE


MAISON SIBELLE RESTRUCTURATION DES BUREAUX DE LA CNAF

32 AVENUE DE LA SIBELLE
PARIS 75014



CARNET DU COMPTOIR CENTRAL
WORK - CAFE
DCE - MARS 2026

3 bis, rue Garnier
92200 Neuilly-sur-Seine - France
T. +33 1 40 99 47 50
www.sato.eu

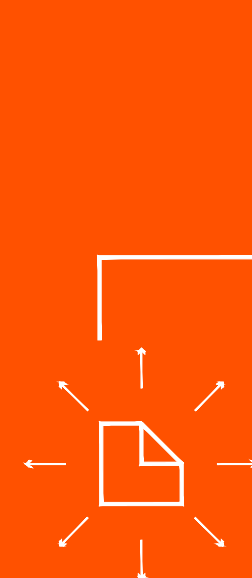

MAISON SIBELLE PRO - DCE

32 AVENUE DE LA SIBELLE
PARIS 75014

Ambiances



MAITRE D'OEUVRE

3 bis, rue Garnier
92200 Neuilly-sur-Seine
Tél : 01 40 99 47 50
www.sato.eu



MAITRE D'OUVRAGE

CNAF
32 avenue de la Sibelle
75014 Paris

32SIB - MAISON SIBELLE

05 : Work - café
AMBIANCE

date

MARS 2026

indice

0

échelle

en A3

page



MAITRE D'OEUVRE
3 bis, rue Garnier
92200 Neuilly-sur-Seine
Tél : 01 40 99 47 50
www.sato.eu



MAITRE D'OUVRAGE
CNAF
32 avenue de la Sibelle
75014 Paris

32SIB - MAISON SIBELLE


05 : Work - café PLAN

date	échelle
MARS 2026	en A3
indice	page
0	

MAISON SIBELLE
PRO - DCE

32 AVENUE DE LA SIBELLE
PARIS 75014

Details

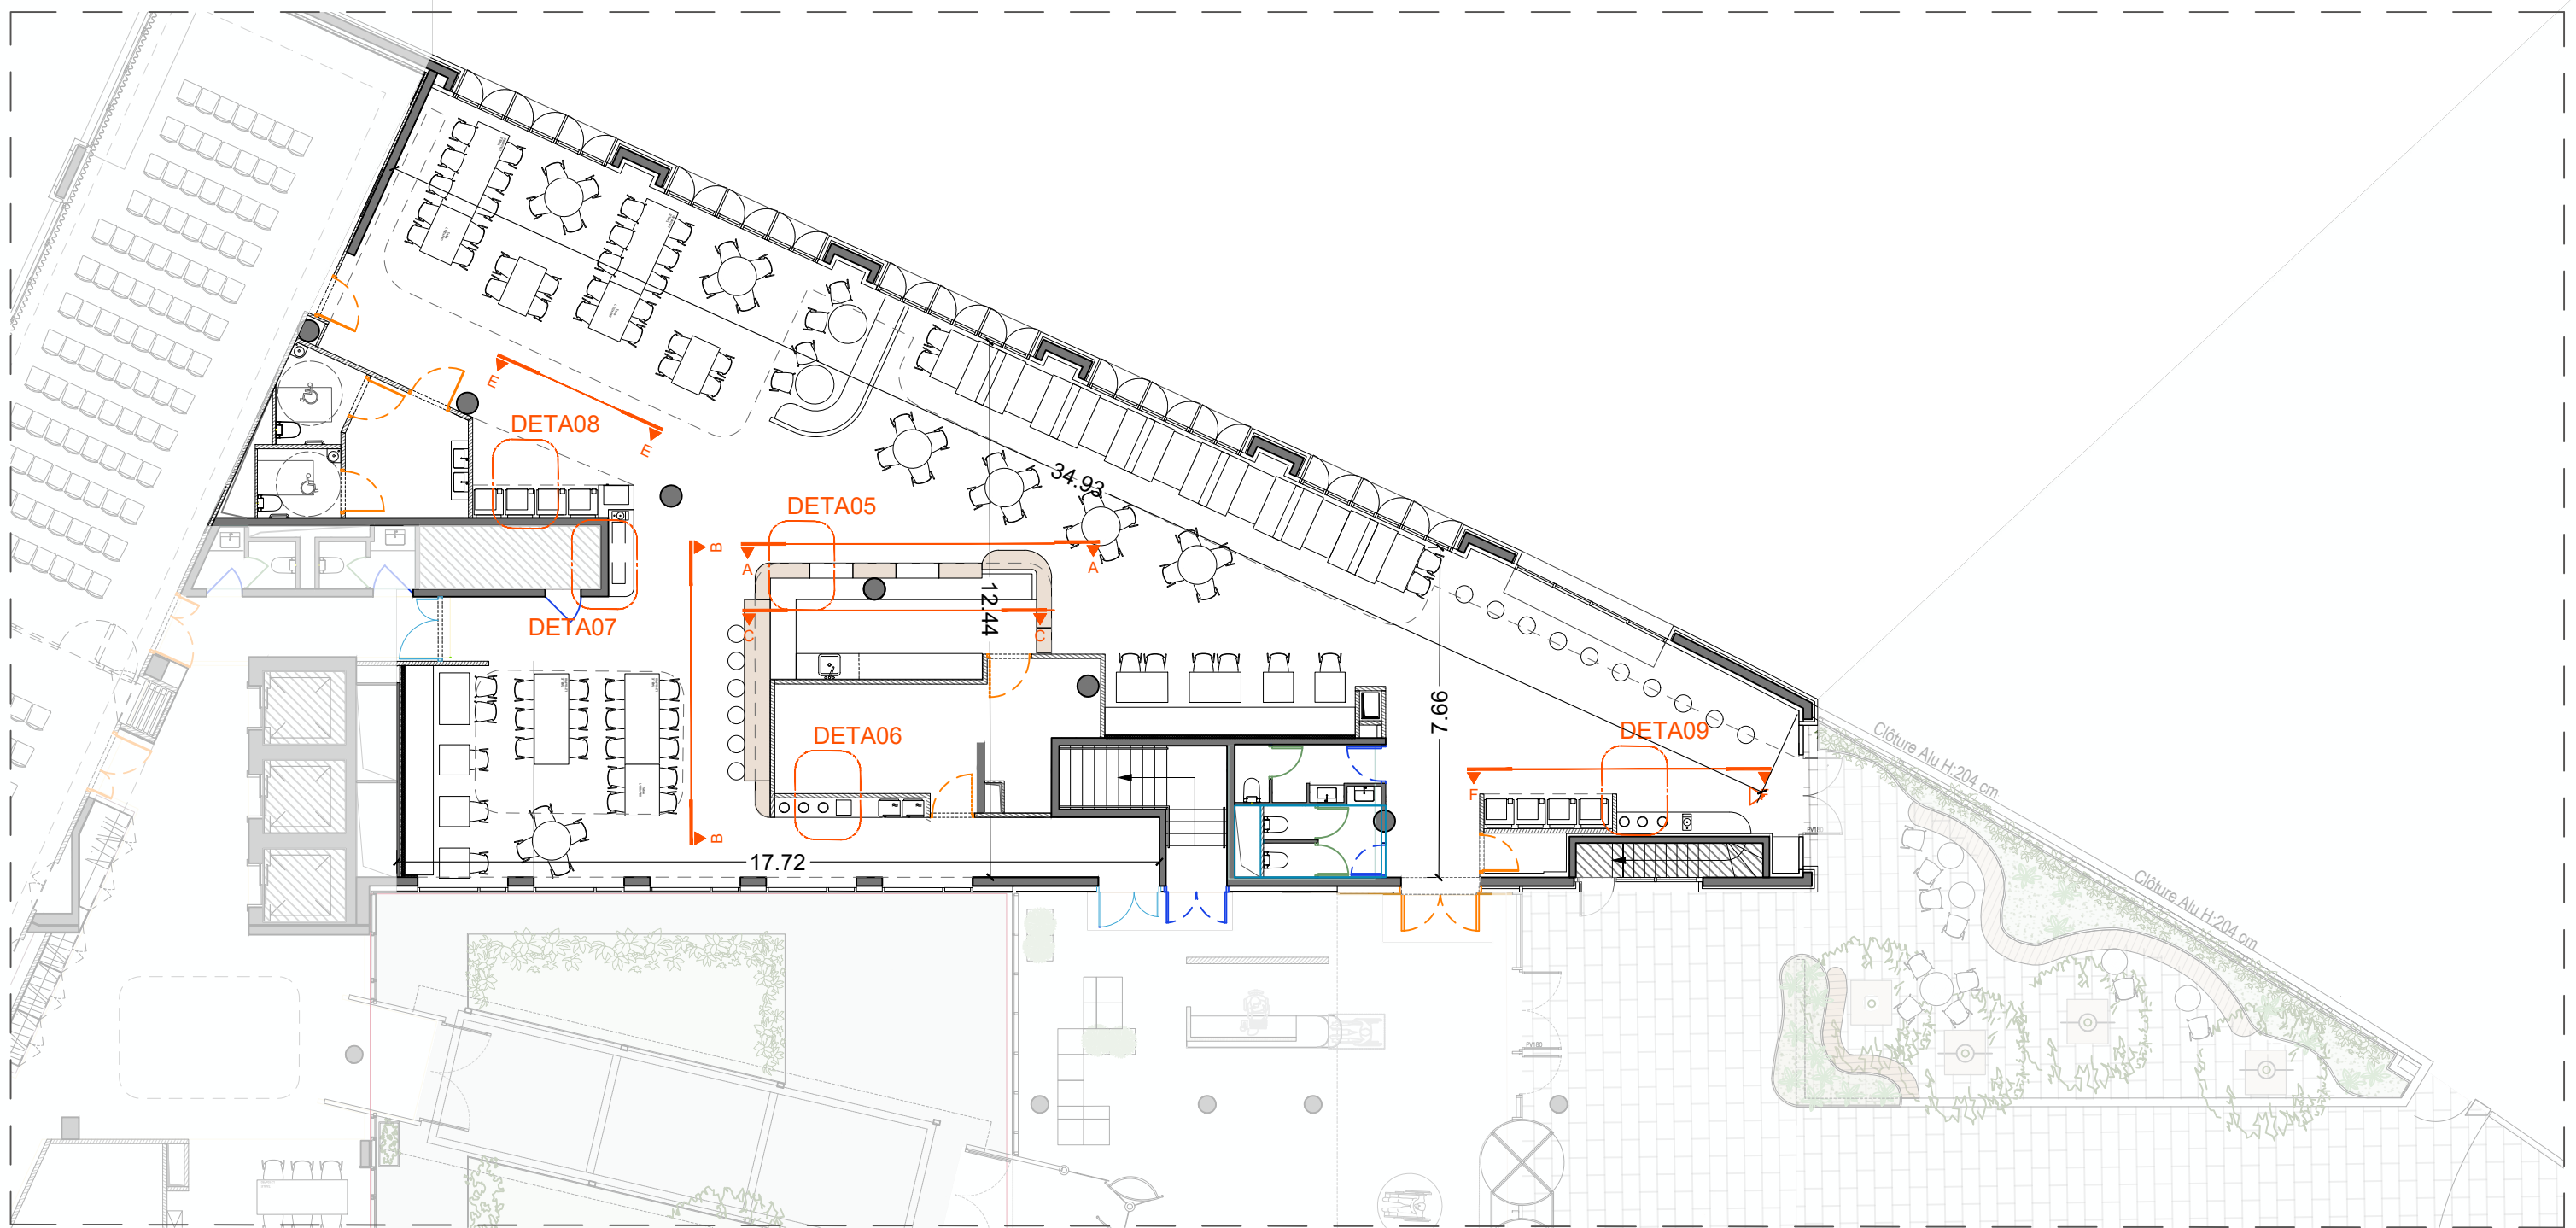

PLAN
ECHELLE - 1/150



MAITRE D'OEUVRE
3 bis, rue Garnier
92200 Neuilly-sur-Seine
Tél : 01 40 99 47 50
www.sato.eu




MAITRE D'OUVRAGE
CNAF
32 avenue de la Sibelle
75014 Paris

32SIB - MAISON SIBELLE

05 : Work - café PLAN

date	échelle
MARS 2026	en A3
indice	page
0	

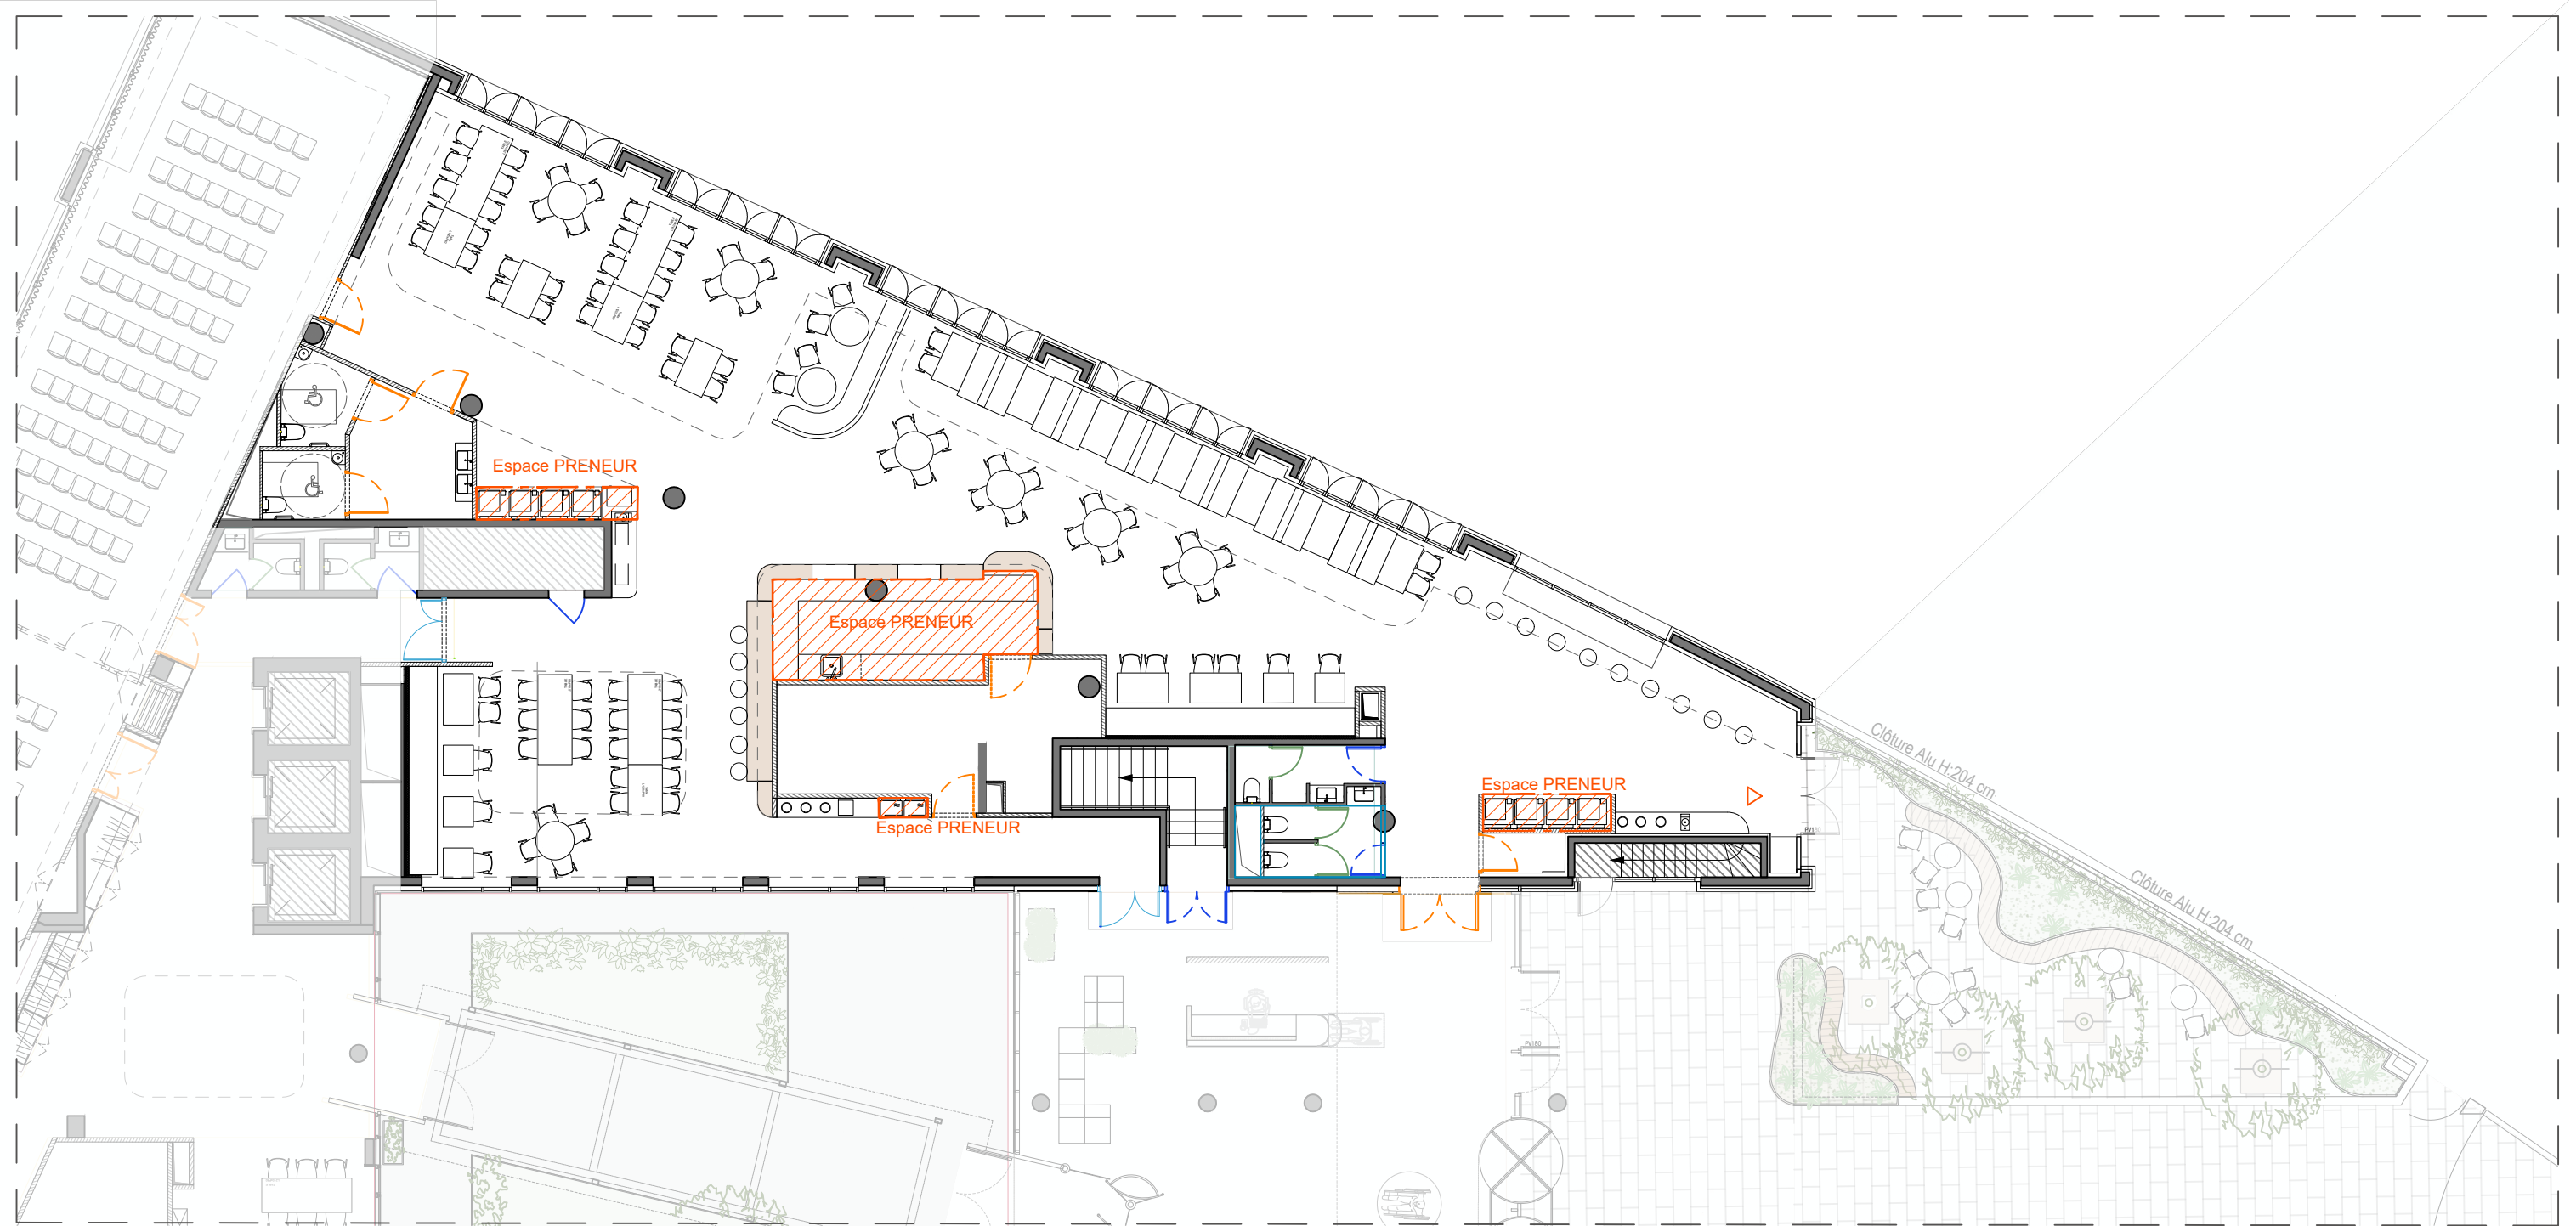

PLAN
ECHELLE - 1/150



MAITRE D'OEUVRE
3 bis, rue Garnier
92200 Neuilly-sur-Seine
Tél : 01 40 99 47 50
www.sato.eu




MAITRE D'OUVRAGE
CNAF
32 avenue de la Sibelle
75014 Paris

32SIB - MAISON SIBELLE

05 : Work - café PLAN PRENEUR

date	échelle
MARS 2026	en A3
indice	page
0	

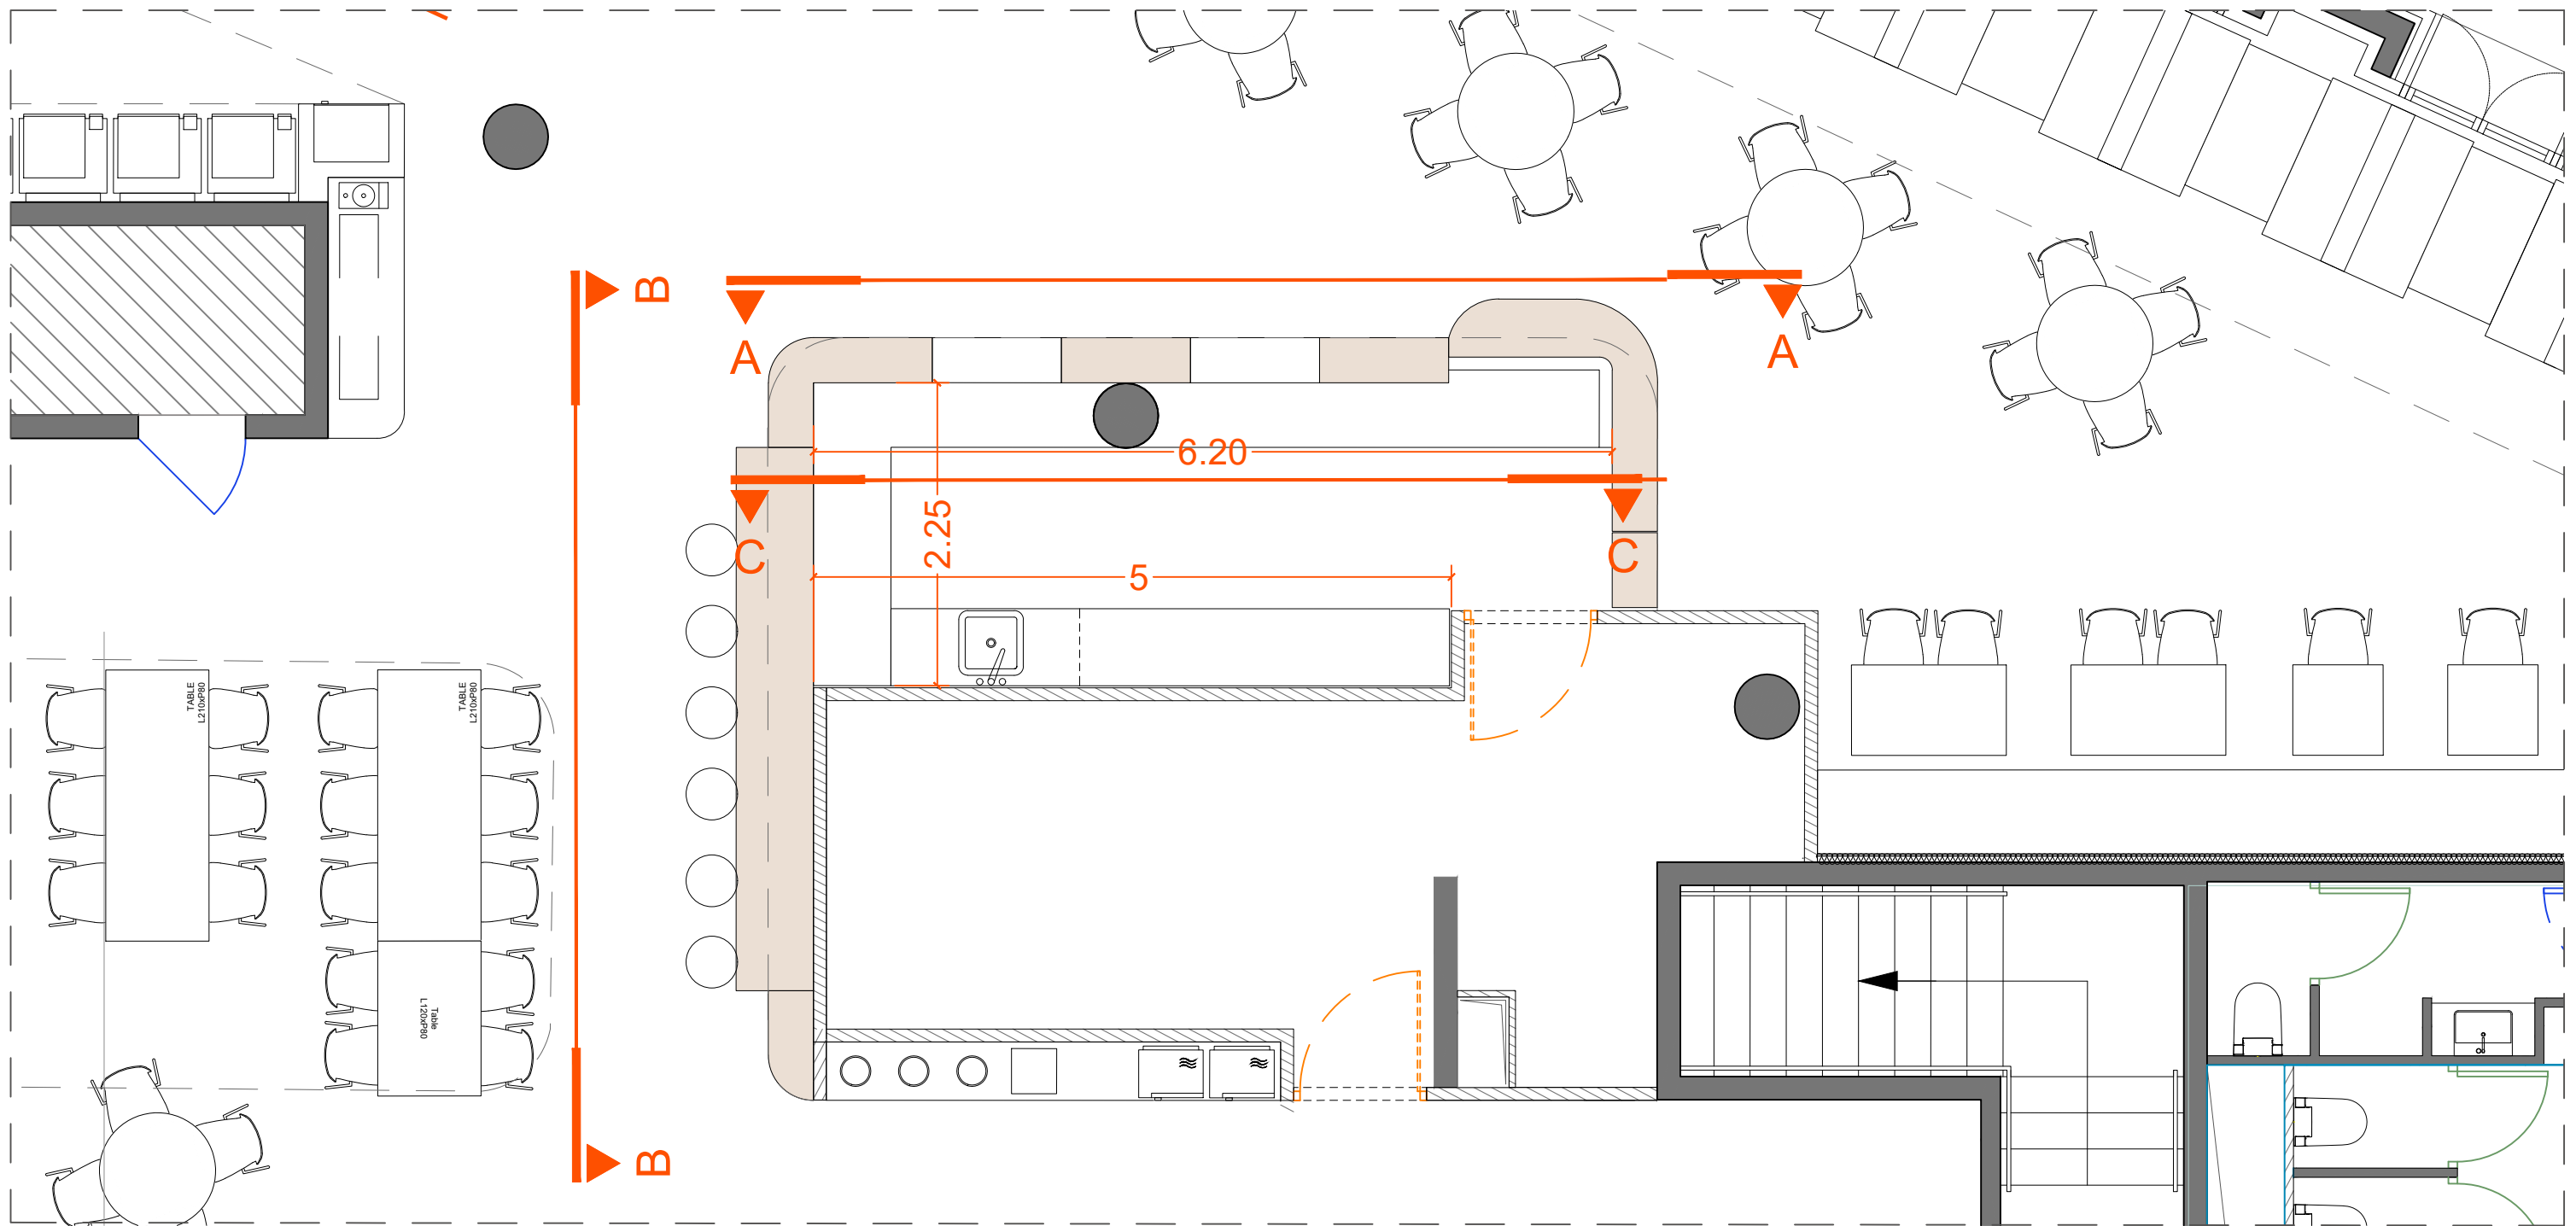

PLAN
ECHELLE - 1/150

NOTA : Les dimensions sont fournies à titre indicatif et devront être validées au regard des plans EXE de l'entreprise. Elles seront ajustées par rapport aux besoins du PRENEUR, en fonction du projet architectural.



MAITRE D'OEUVRE
3 bis, rue Garnier
92200 Neuilly-sur-Seine
Tél : 01 40 99 47 50
www.sato.eu





MAITRE D'OUVRAGE
CNAF
32 avenue de la Sibelle
75014 Paris


32SIB -
MAISON SIBELLE

05 : Work - café
PLAN


date	échelle
MARS 2026	en A3
indice	page
0	

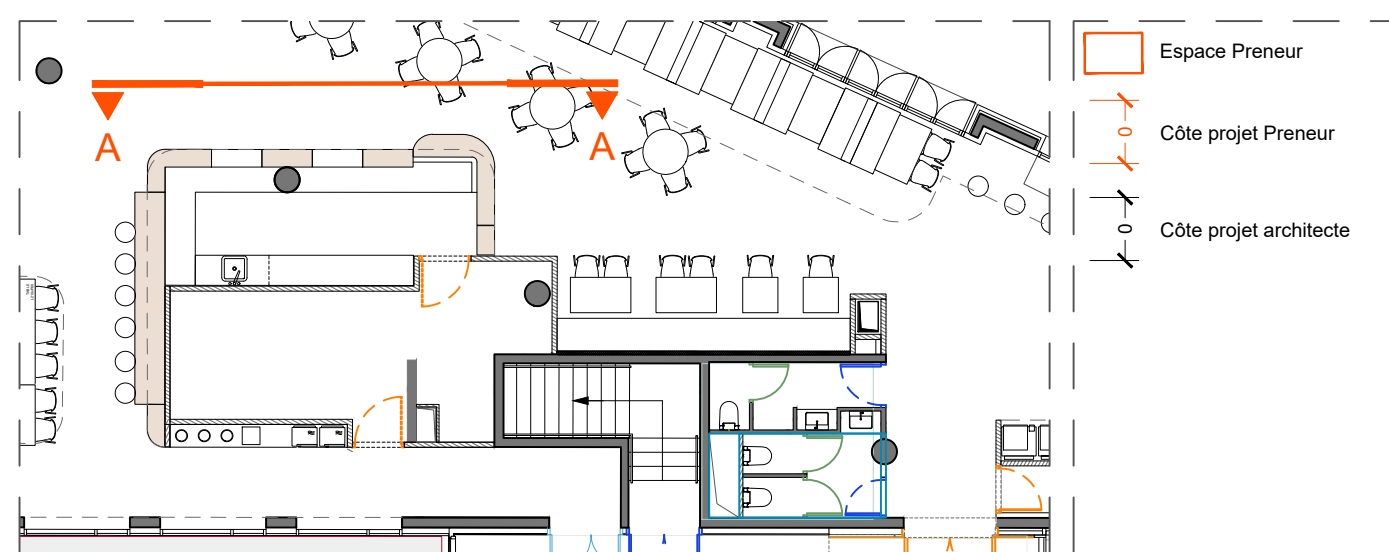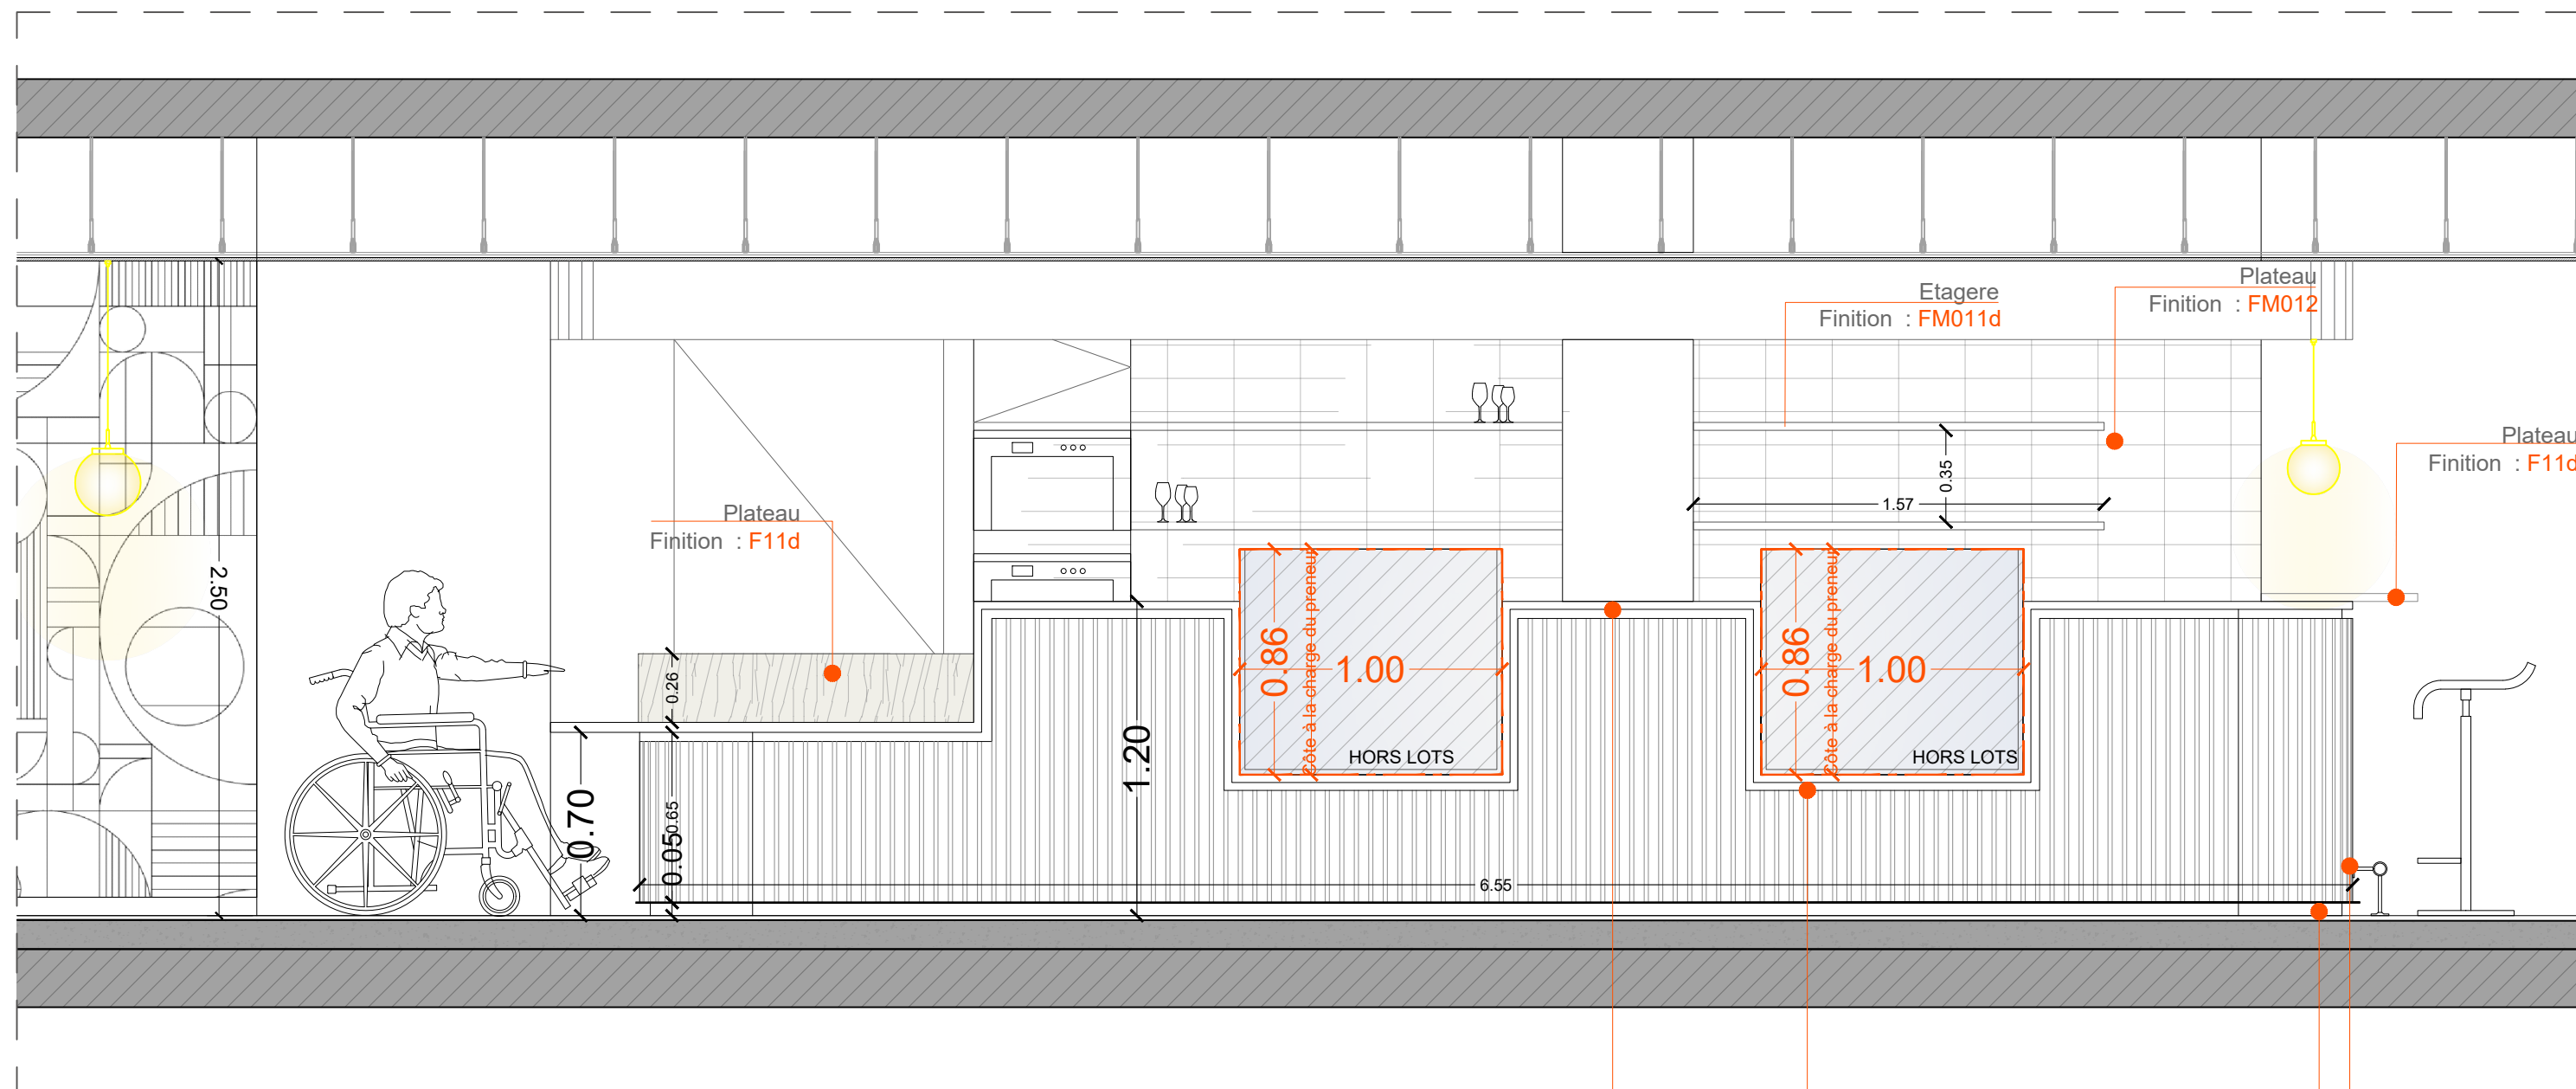

NOTA : Les dimensions sont fournies à titre indicatif et devront être validées au regard des plans EXE de l'entreprise. Elles seront ajustées par rapport aux besoins du PRENEUR, en fonction du projet architectural.

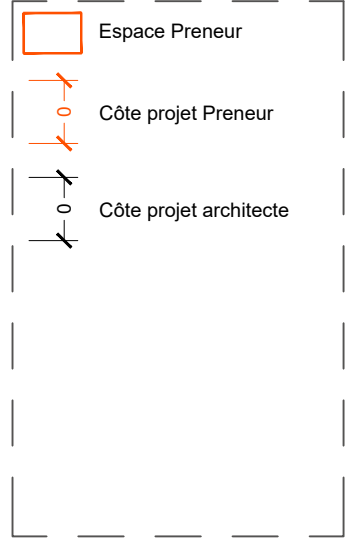

LEGENDE

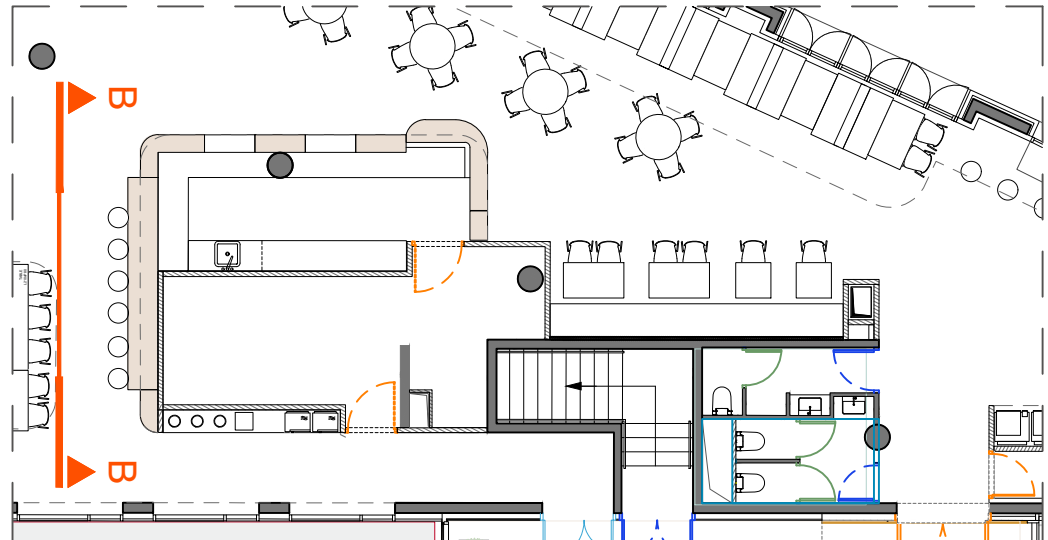

PLAN DE REPERAGE

NOTA : Les dimensions sont fournies à titre indicatif et devront être validées au regard des plans EXE de l'entreprise. Elles seront ajustées par rapport aux besoins du PRENEUR, en fonction du projet architectural.



MAITRE D'OEUVRE

3 bis, rue Garnier
92200 Neuilly-sur-Seine
Tél : 01 40 99 47 50
www.sato.eu



ALLOCATIONS
FAMILIALES

MAITRE D'OUVRAGE

CNAF
32 avenue de la Sibelle
75014 Paris

32SIB -
MAISON SIBELLE

DETA05
Mobilier comptoir central

date	échelle
MARS 2026	en A3
indice	page
0	

Panneau frontal en Faïence
FM06

Ruban LED à prévoir
encastré dans tablette
cf tableau des luminaires

Comptoir
Finitions :
FA01a

Plan de travail
Finitions :
FA01a

2.70

0.87
sous plan
de travail
2.45



0.28

1.2

Pieds réglable en hauteur


Plinthes en retrait alu
Finitions :
RAL 7048

COUPE BB
ECHELLE - 1/20

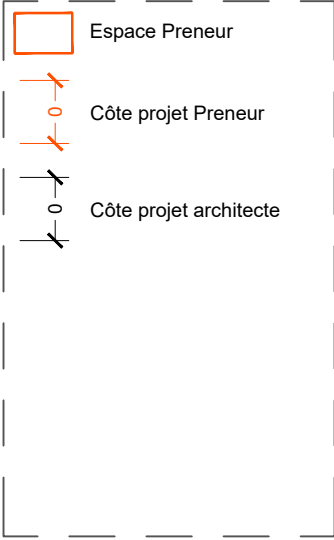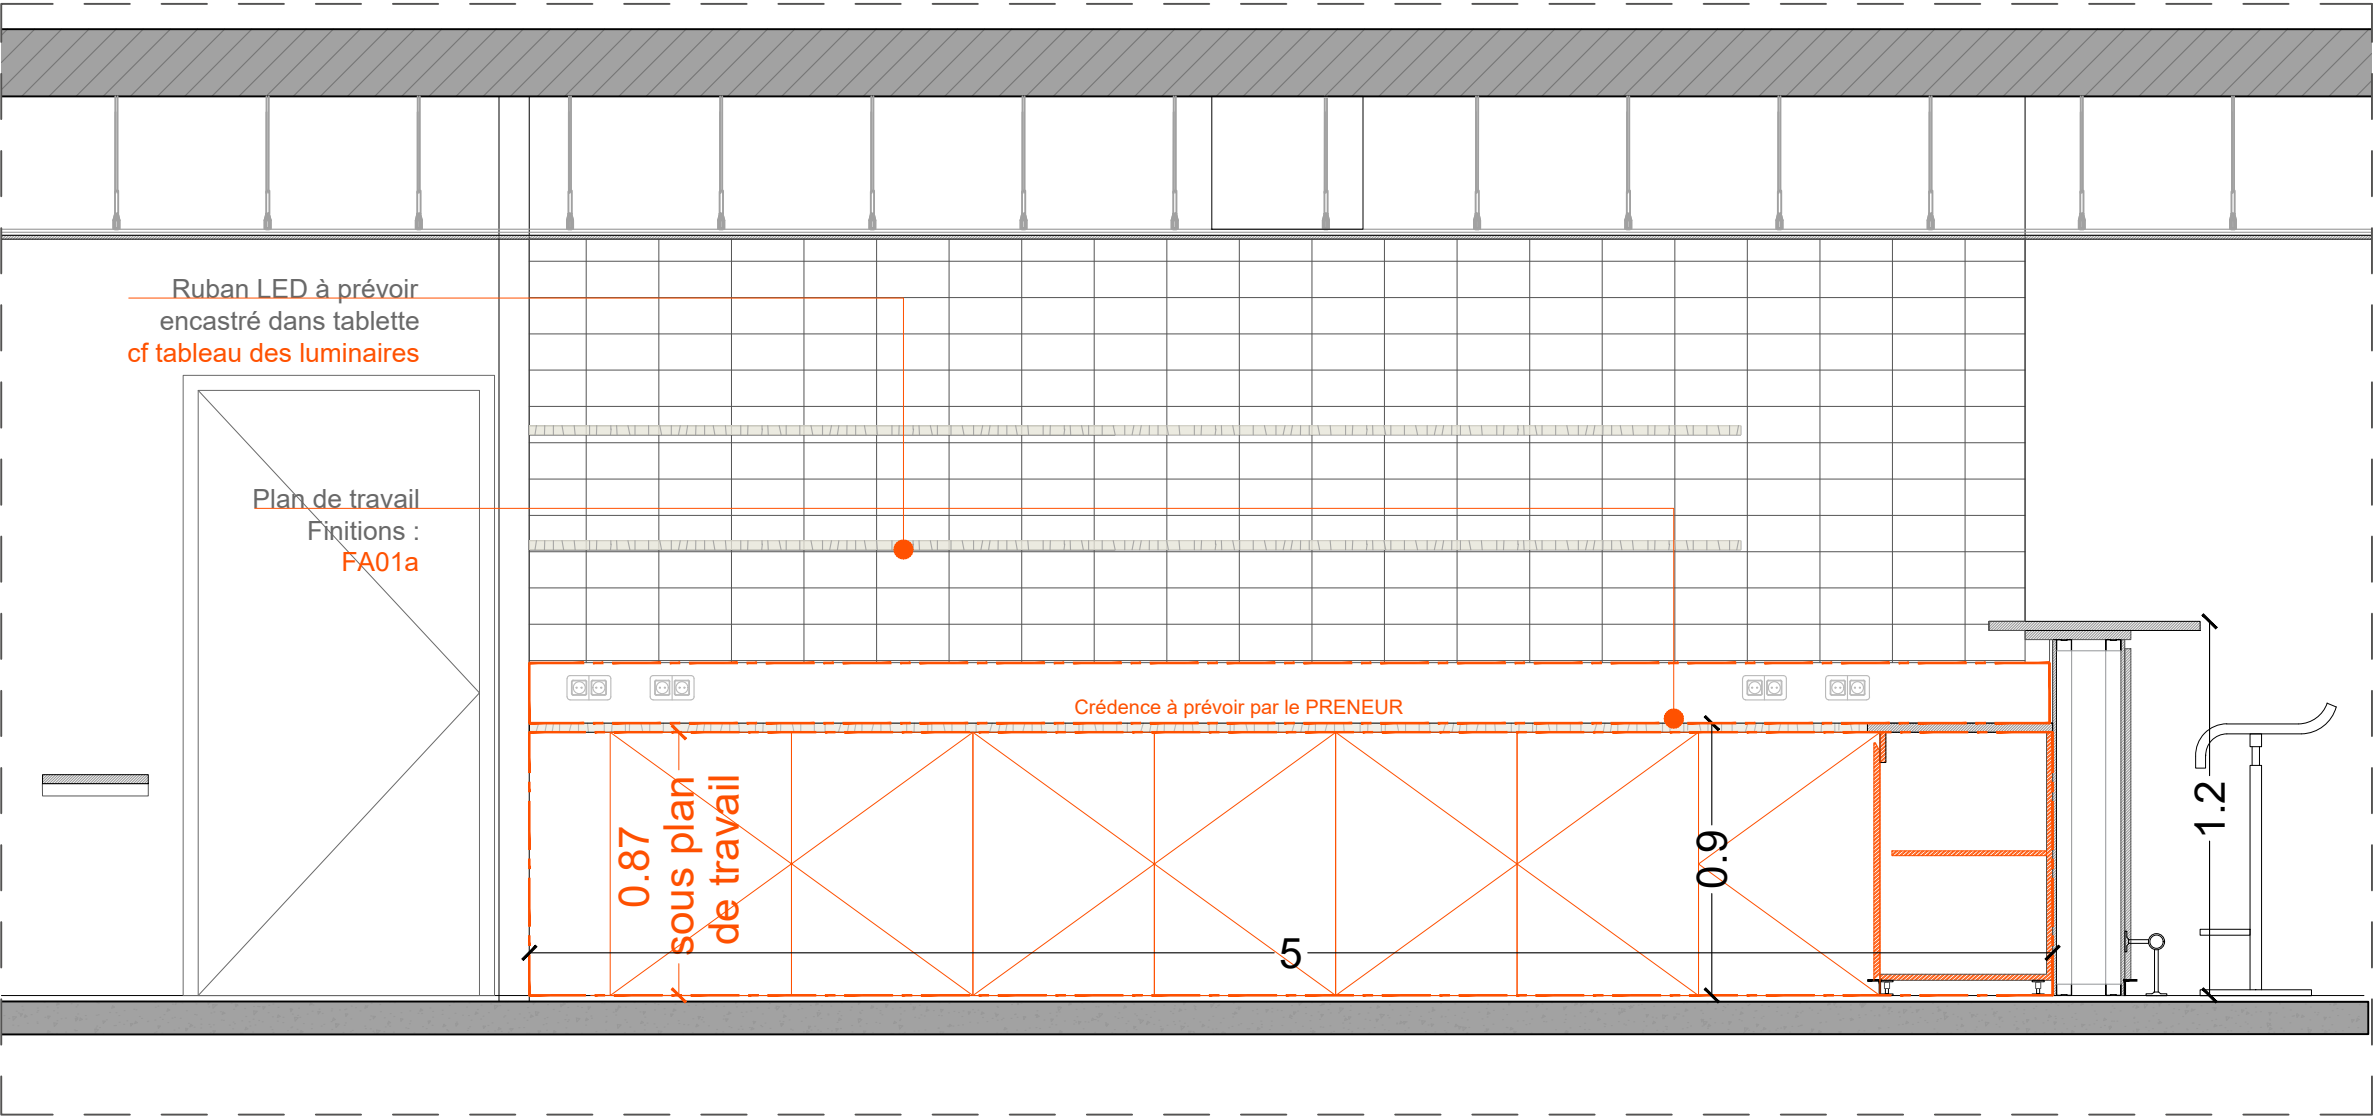

LEGENDE

COUPE CC
Echelle - 1/25

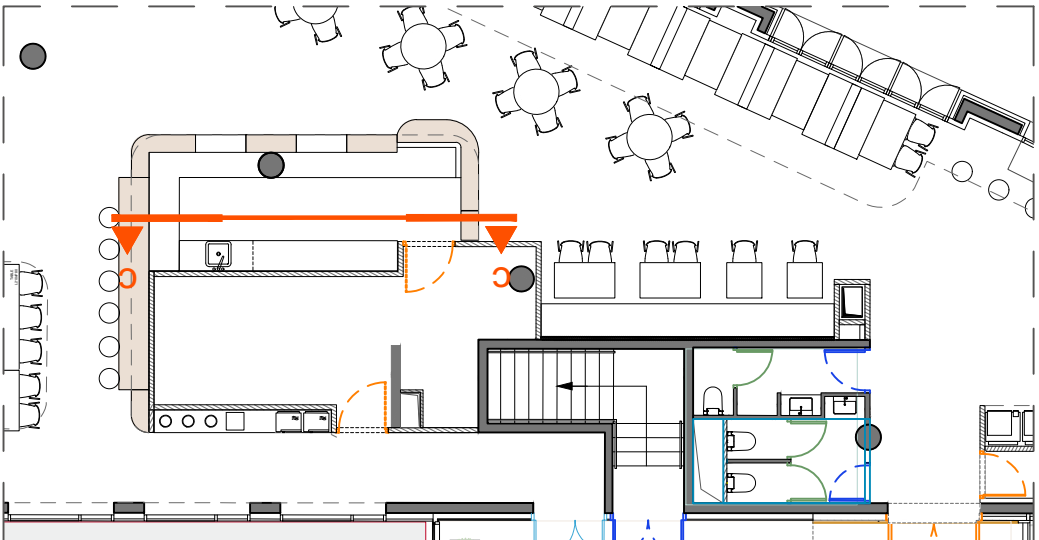

PLAN DE REPERAGE

NOTA : Les dimensions sont fournies à titre indicatif et devront être validées au regard des plans EXE de l'entreprise. Elles seront ajustées par rapport aux besoins du PRENEUR, en fonction du projet architectural.



MAITRE D'OEUVRE
3 bis, rue Garnier
92200 Neuilly-sur-Seine
Tél : 01 40 99 47 50
www.sato.eu




MAITRE D'OUVRAGE
CNAF
32 avenue de la Sibelle
75014 Paris


32SIB -
MAISON SIBELLE

DETA05
Mobilier comptoir central


date	échelle
MARS 2026	en A3
indice	page
0	

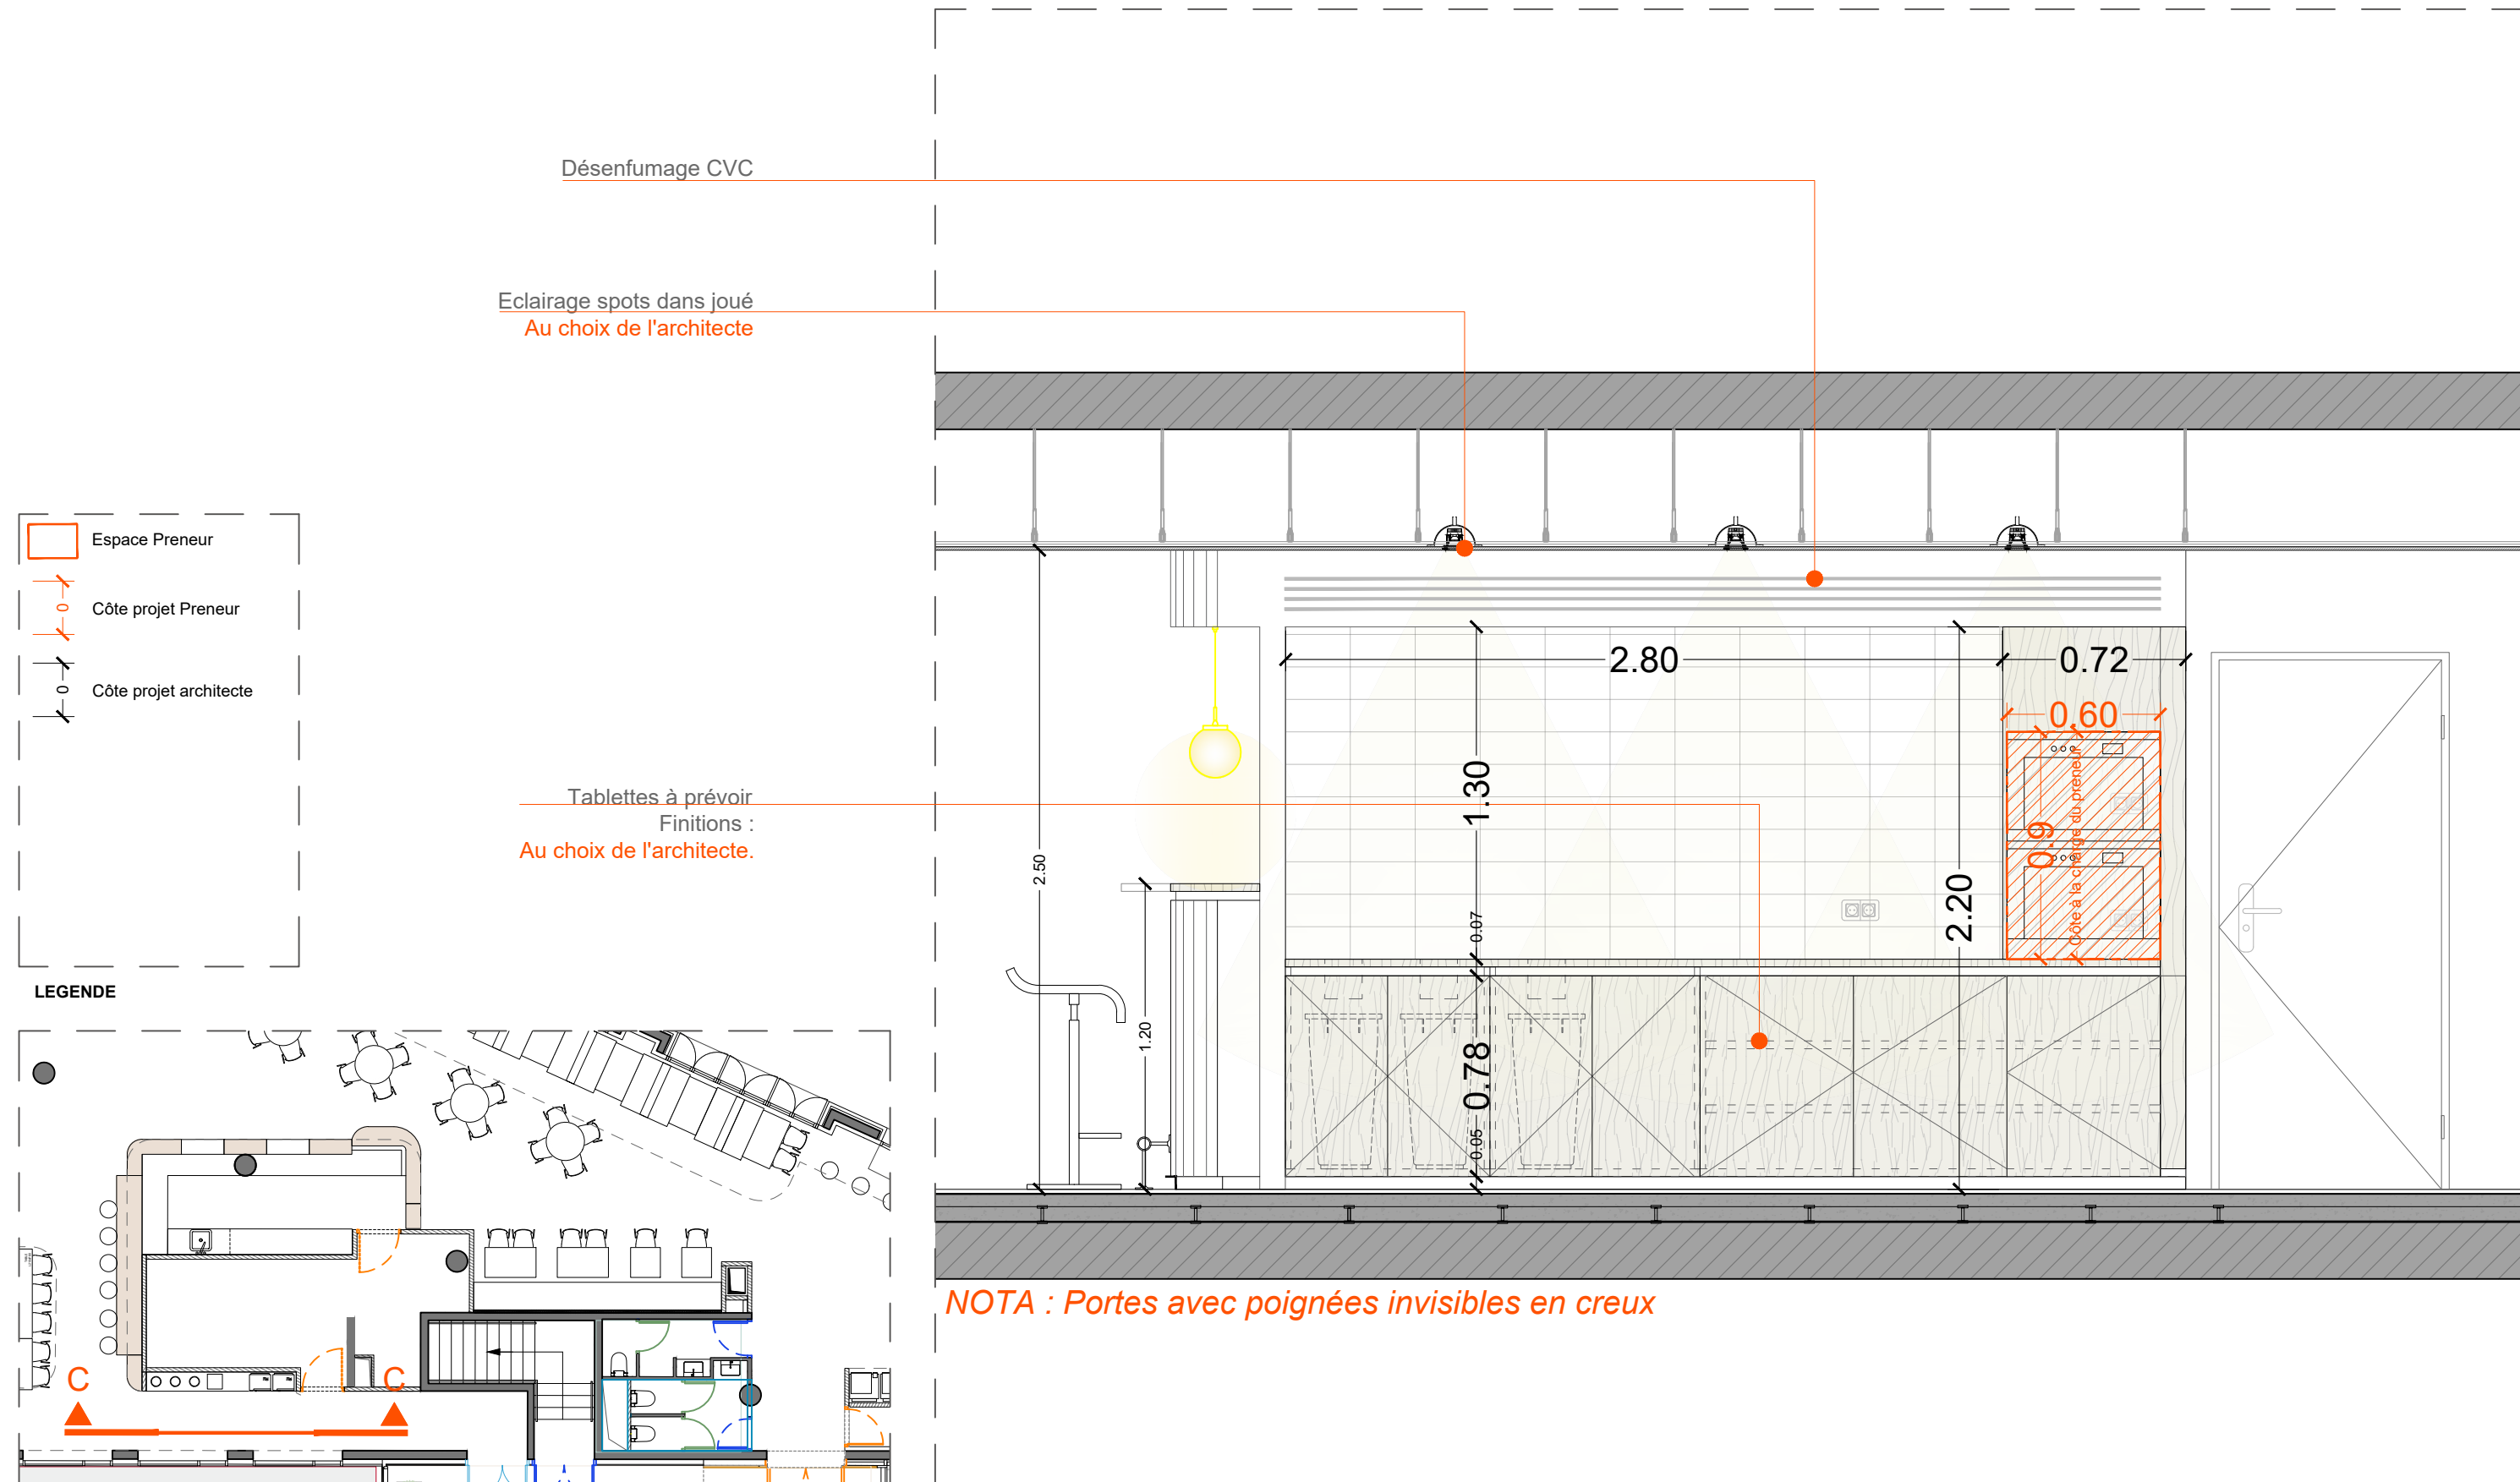

NOTA : Les dimensions sont fournies à titre indicatif et devront être validées au regard des plans EXE de l'entreprise. Elles seront ajustées par rapport aux besoins du PRENEUR, en fonction du projet architectural.

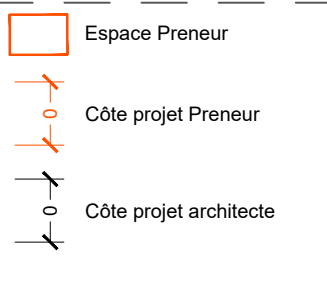

LEGENDE

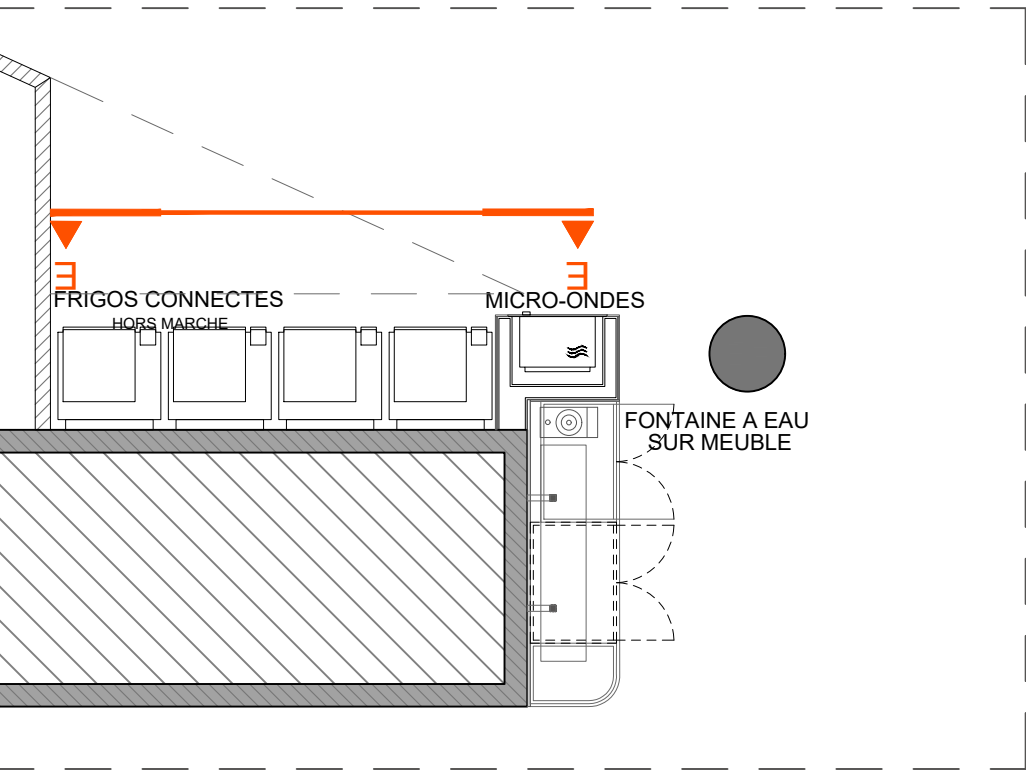

PLAN DE REPERAGE

NOTA : Les dimensions sont fournies à titre indicatif et devront être validées au regard des plans EXE de l'entreprise. Elles seront ajustées par rapport aux besoins du PRENEUR, en fonction du projet architectural.



MAITRE D'OEUVRE

3 bis, rue Garnier
92200 Neuilly-sur-Seine
Tél : 01 40 99 47 50
www.sato.eu



ALLOCATIONS
FAMILIALES

MAITRE D'OUVRAGE


CNAF
32 avenue de la Sibelle
75014 Paris

32SIB -
MAISON SIBELLE

DETA08


Façade emplacement frigos connectés

date	échelle
MARS 2026	en A3
indice	page
0	

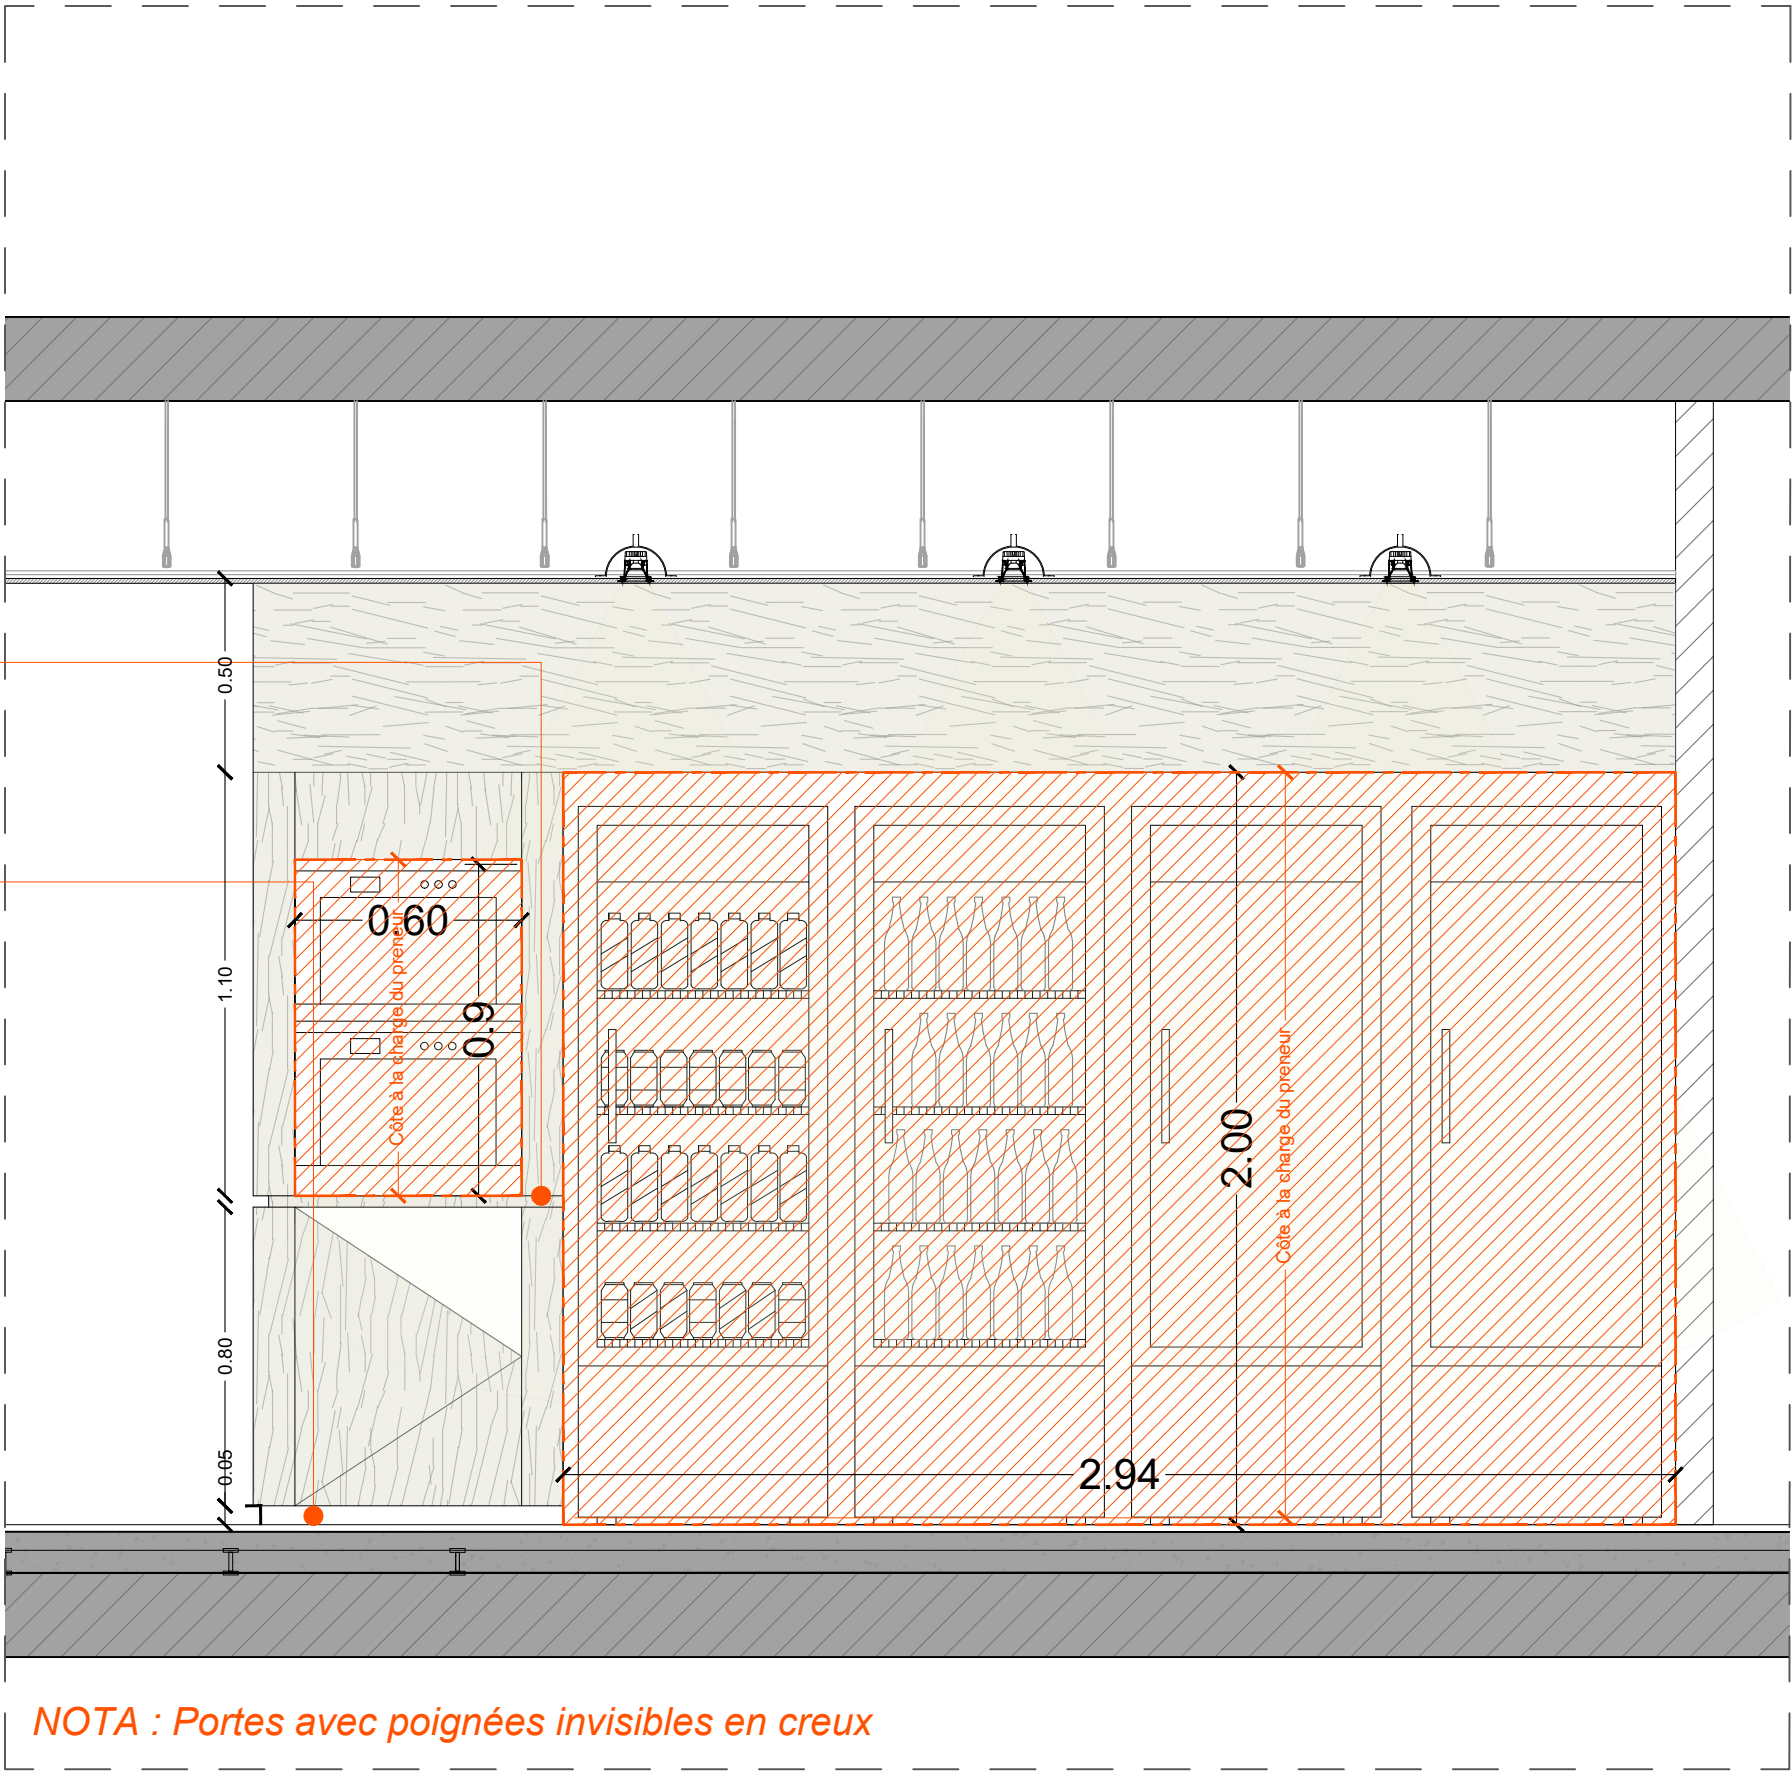

NOTA : Portes avec poignées invisibles en creux

COUPE EE
ECHELLE - 1/20

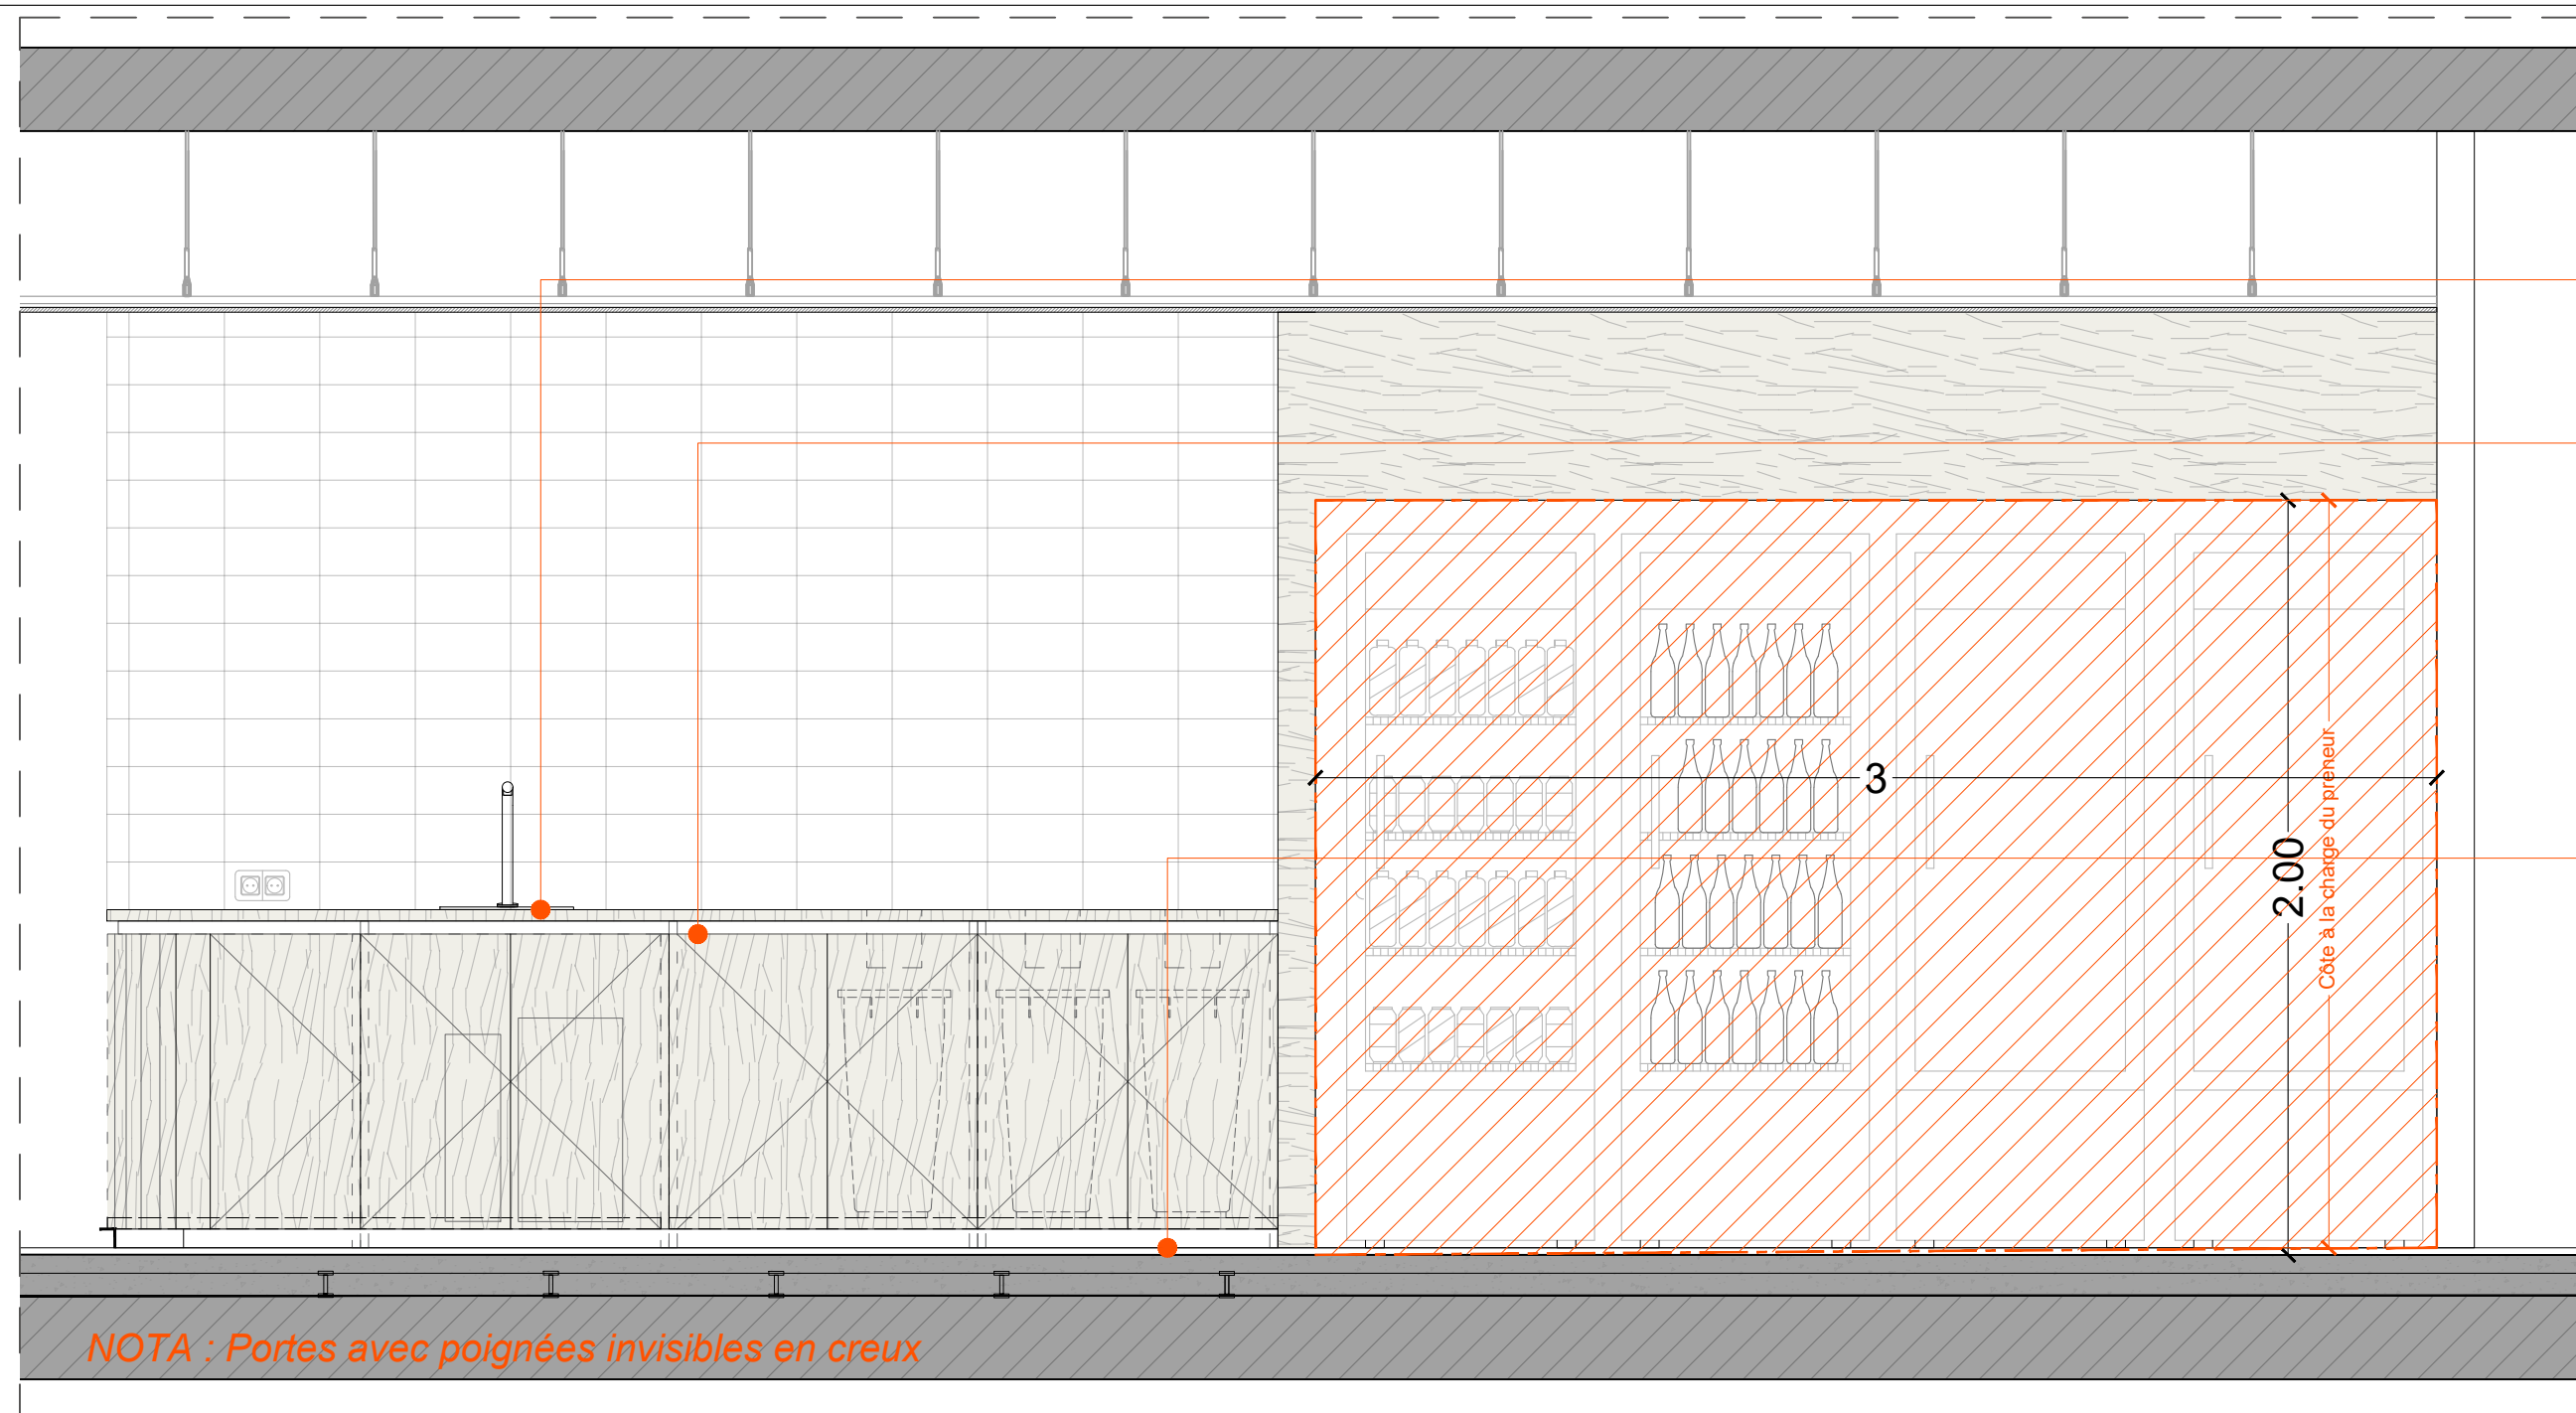


Fontaine à eau

Joint métallique
Finitions :
Au choix de l'architecte.

Plinthe métallique
Finitions :
Au choix de l'architecte.

NOTA : Portes avec poignées invisibles en creux

COUPE FF
ECHELLE - 1/20

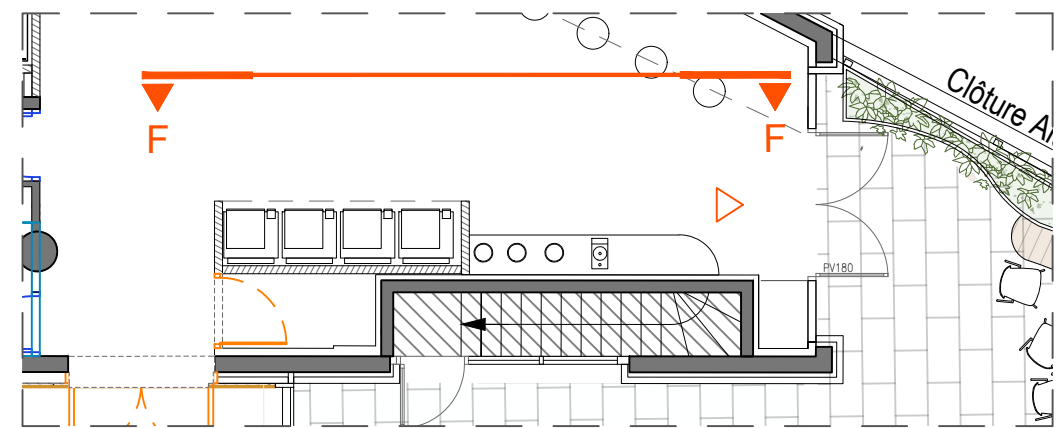

NOTA : Les dimensions sont fournies à titre indicatif et devront être validées au regard des plans EXE de l'entreprise. Elles seront ajustées par rapport aux besoins du PRENEUR, en fonction du projet architectural.

PLAN DE REPERAGE