



Agence PARIS
10 rue Mercœur
75011 PARIS
Tél. 01 42 06 03 85
Fax. 01 42 06 88 30
paris@ttge.fr

CLIENT
Ministère de la Justice
Mme Constance NARDECCHIA
DIR Paris Ile-de-France
Département Immobilier de Paris
1, Quai de la Corse
75181 PARIS CEDEX 4



AFFAIRE P22354


VILLIERS-SUR-MARNE

21, rue Camille ROY

PLAN D'INTERIEUR

2eme Etage

Echelle : 1/100e

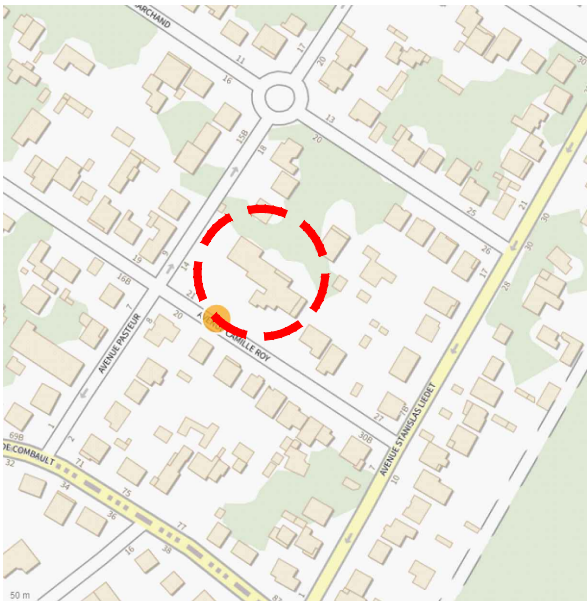

P22354 - UEHC Villiers sur Marne - 2eme Etage.dwg

INDICE	DATE	MODIFICATIONS	DESSINE PAR	VERIFIE PAR
A	15/06/2022	Première Emission	FL	JM

OBSERVATIONS & NOTA

Système de coordonnées planimétriques : local et indépendant.
Système de coordonnée altimétrique : local et indépendant.
Relevés effectués au mois de Mai 2022.

LEGENDE:

- Porte
- Escalier, marche, Rampe
- Mur
- Plafond
- Fenêtre
- Poutre
- Linteau

- Hauteur sous plafond (en centimètres)
- Hauteur sous faux-plafond (en centimètres)
- Hauteur sous poutre (en centimètres)
- Cotation planimétrique (en centimètres)

