



Agence PARIS
10 rue Mercœur
75011 PARIS
Tél. 01 42 06 03 85
Fax. 01 42 06 88 30
paris@ttge.fr

CLIENT


Ministère de la Justice
Mme Constance NARDECCHIA
DIR Paris Ile-de-France
Département Immobilier de Paris
1, Quai de la Corse
75181 PARIS CEDEX 4

AFFAIRE P22354

VILLIERS-SUR-MARNE
21, rue Camille ROY

PLAN DE COUPE

Echelle : 1/100e

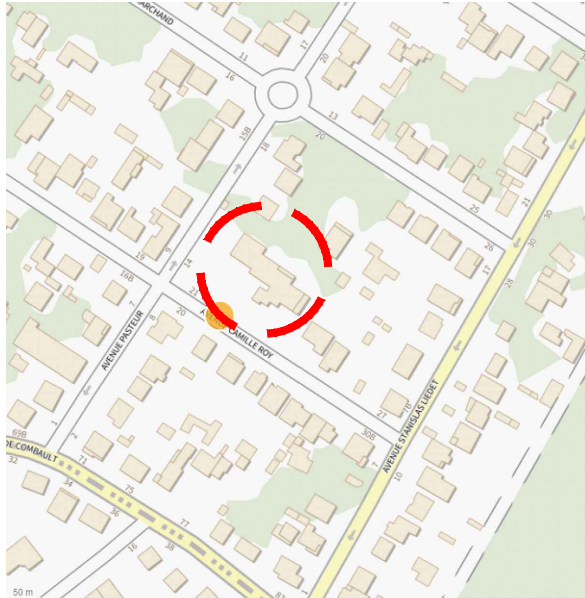


P22354 - UEHC Villiers sur Marne-Coupe.dwg

INDICE	DATE	MODIFICATIONS	DESSINE PAR	VERIFIE PAR
A	20/06/2022	Première Emission	FL	JM

OBSERVATIONS & NOTA


Système de coordonnées planimétriques : local et indépendant.
Système de coordonnée altimétrique : local et indépendant.
Relevés effectués au mois de Mai 2022.

SIEGE SOCIAL - 10, rue Mercœur - 75011 Paris - TÉL. : 01 42 06 03 85 - FAX : 01 42 06 88 30 - www.ttge.fr
S.C.O.P S.A. - TECHNIQUES TOPO - RCS PARIS 642 019 038 - SIRET 642 019 038 - APE 7112 A - N° TVA Intracommunautaire FR 03 64 20 19 038
TT EXPERT - TT PLANS - TT BTP - TT PROJET - TT 3D & BIM SOCIÉTÉ DE GÉOMÈTRES-EXPERTS INSCRIPTION A L'ORDRE N°1990 D 100003

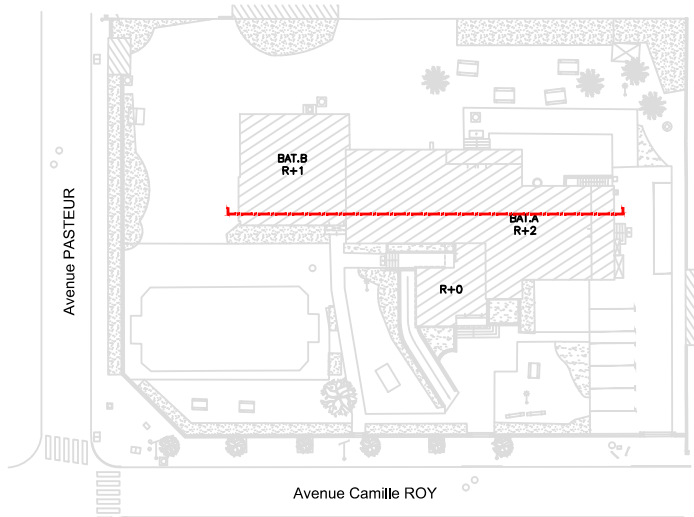

BAT.B

BAT.A

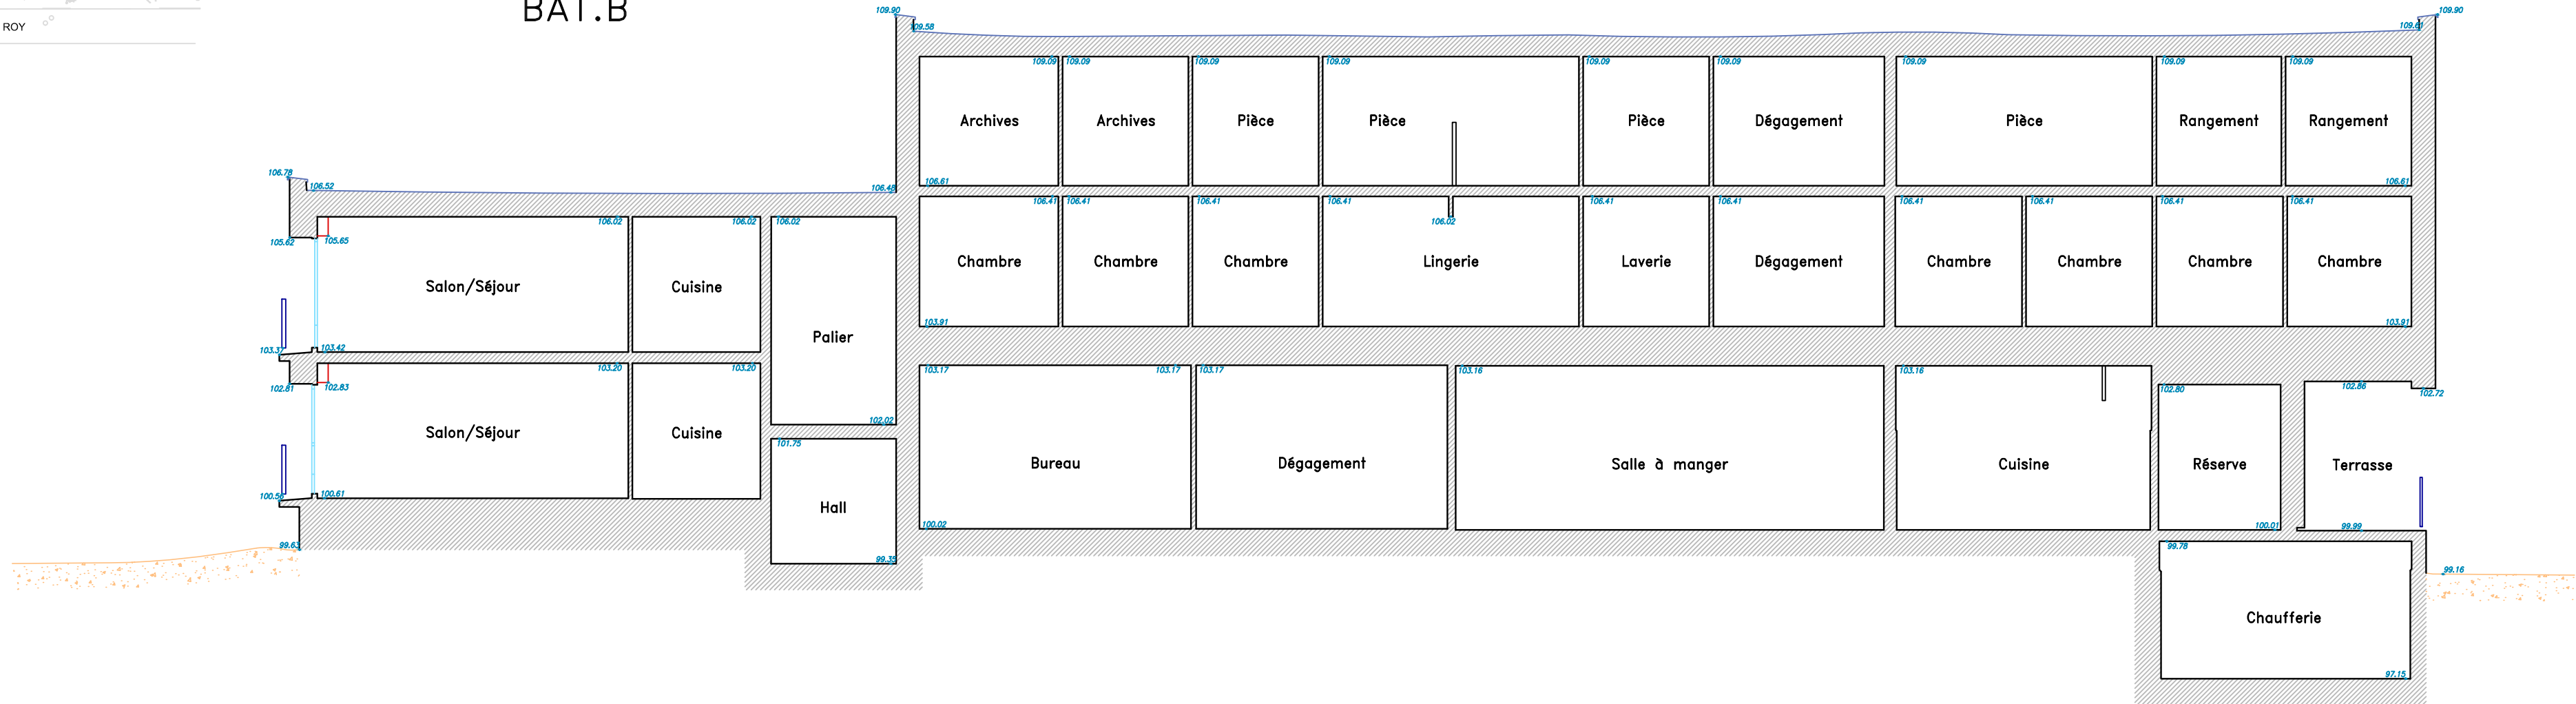

Horizontale de référence à l'altitude de 96.00m

LEGENDE:

- Mur
- Fenêtre
- Poutre
- Toiture
- Garde-corps
- Sol
- Cotation altimétrique (en mètres)

