



P22354 - UEHC Villiers sur Marne-Façades.dwg				
INDICE	DATE	MODIFICATIONS	DESSINE PAR / VERIFIE PAR	
A	20/06/2022	Première Emission	FL	JM

OBSERVATIONS & NOTA


Système de coordonnées planimétriques : local et indépendant.
Système de coordonnées altimétrique : local et indépendant.
Relèvements effectués au mois de Mai 2022.

Horizontale de référence à l'altitude de 96.00m


LEGENDE:

Mur	Garde-corps
Equipement	Cheminée
Fenêtre	Toiture
Porte	Sol
Escalier	Végétation


Projections
Cotation altimétrique (en mètres)
Cotation planimétrique (en centimètres)

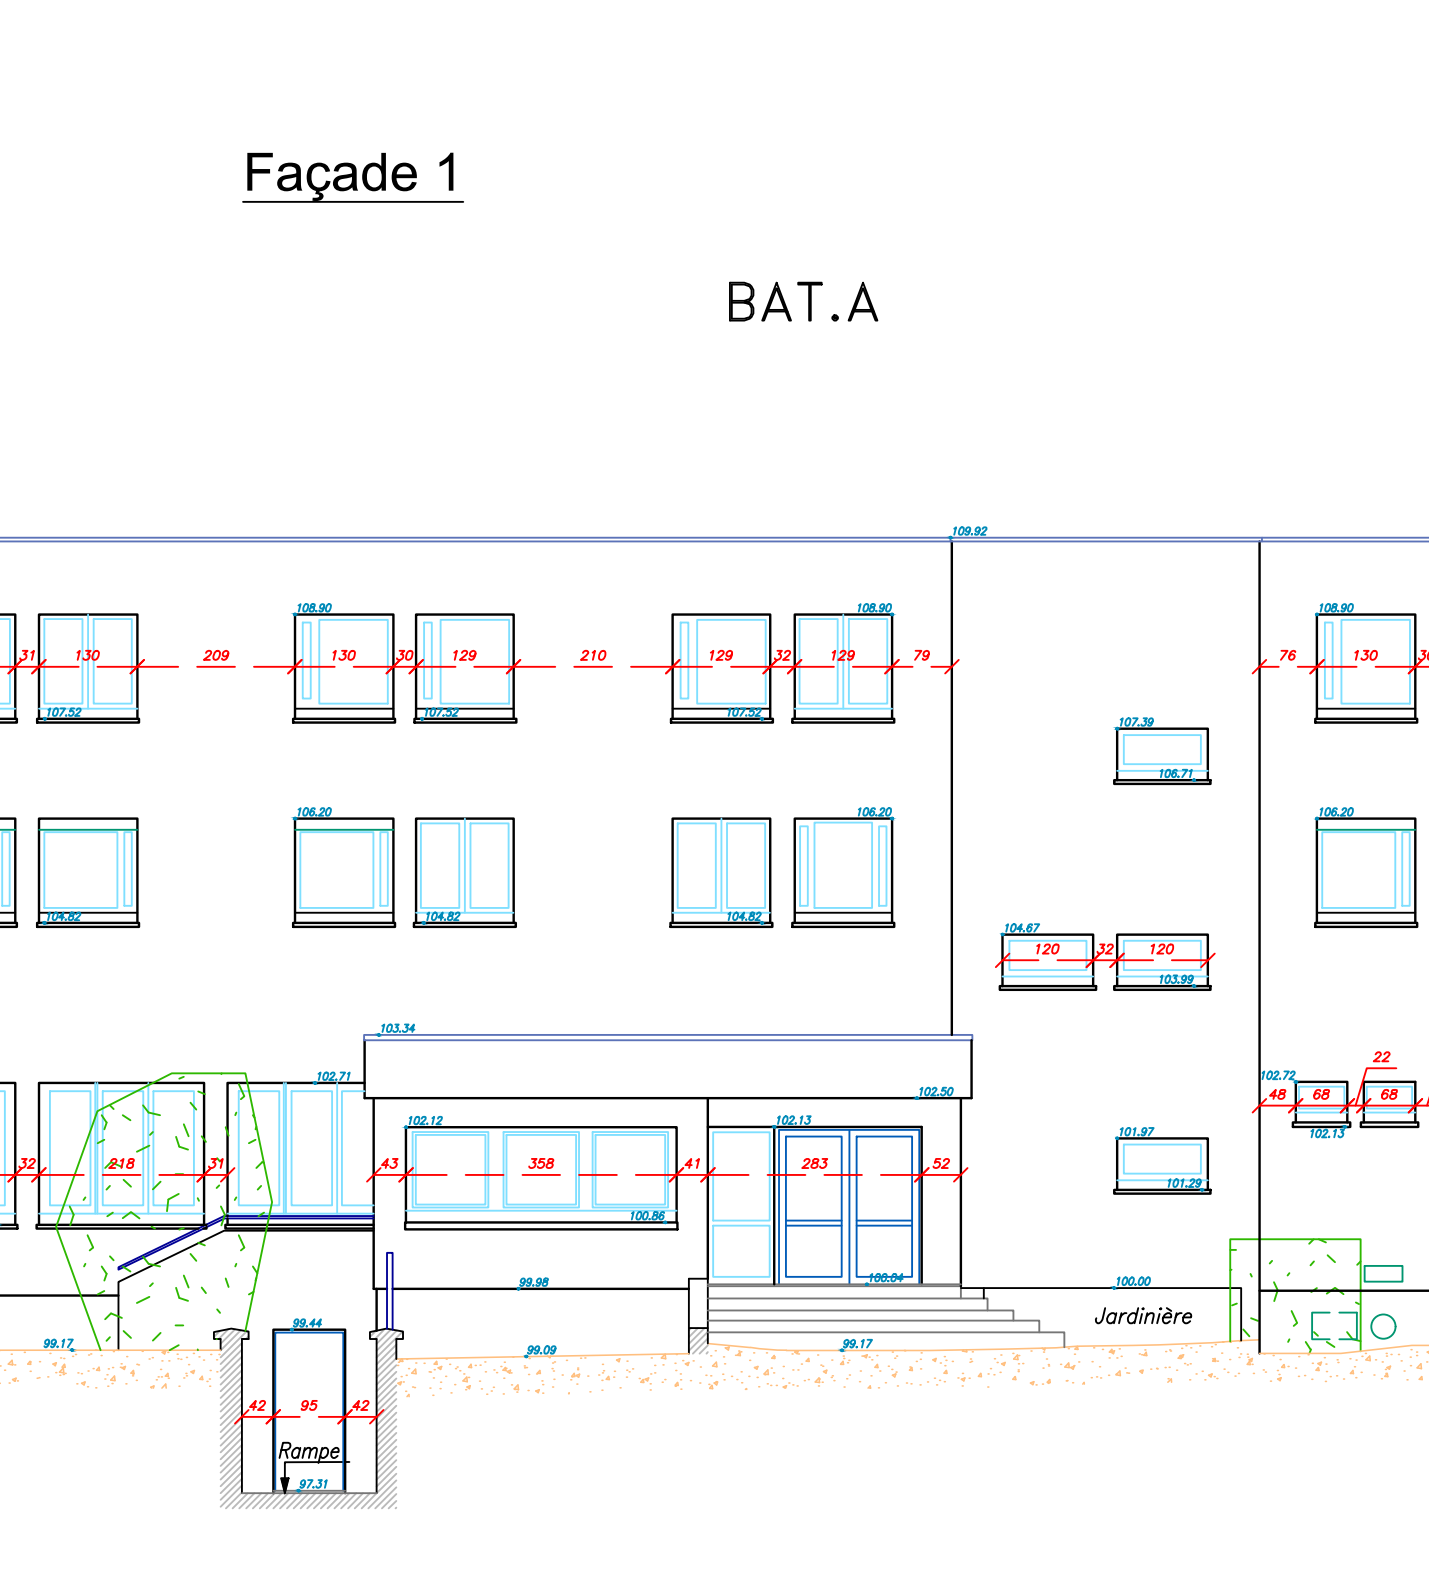


Horizontale de référence à l'altitude de 96.00m

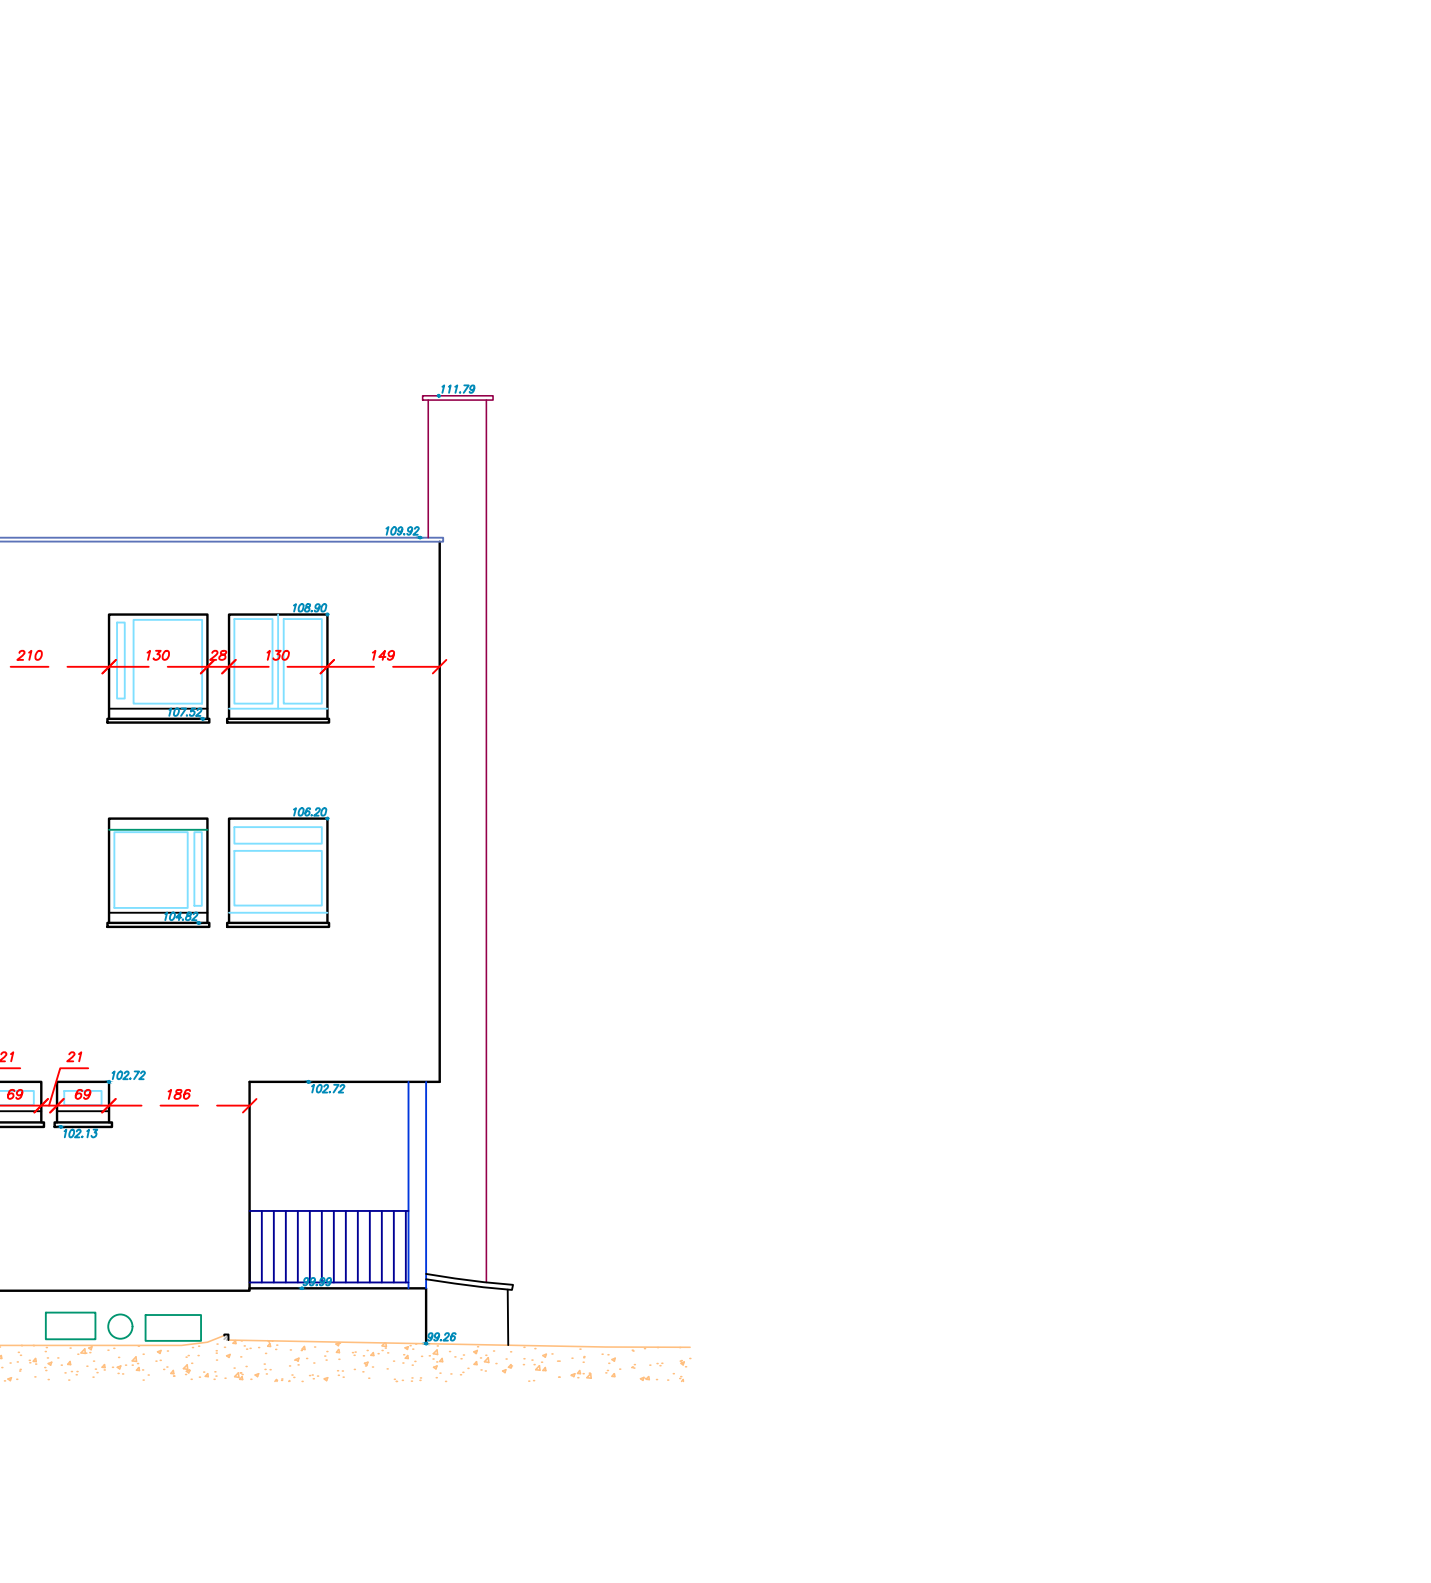


Horizontale de référence à l'altitude de 96.00m

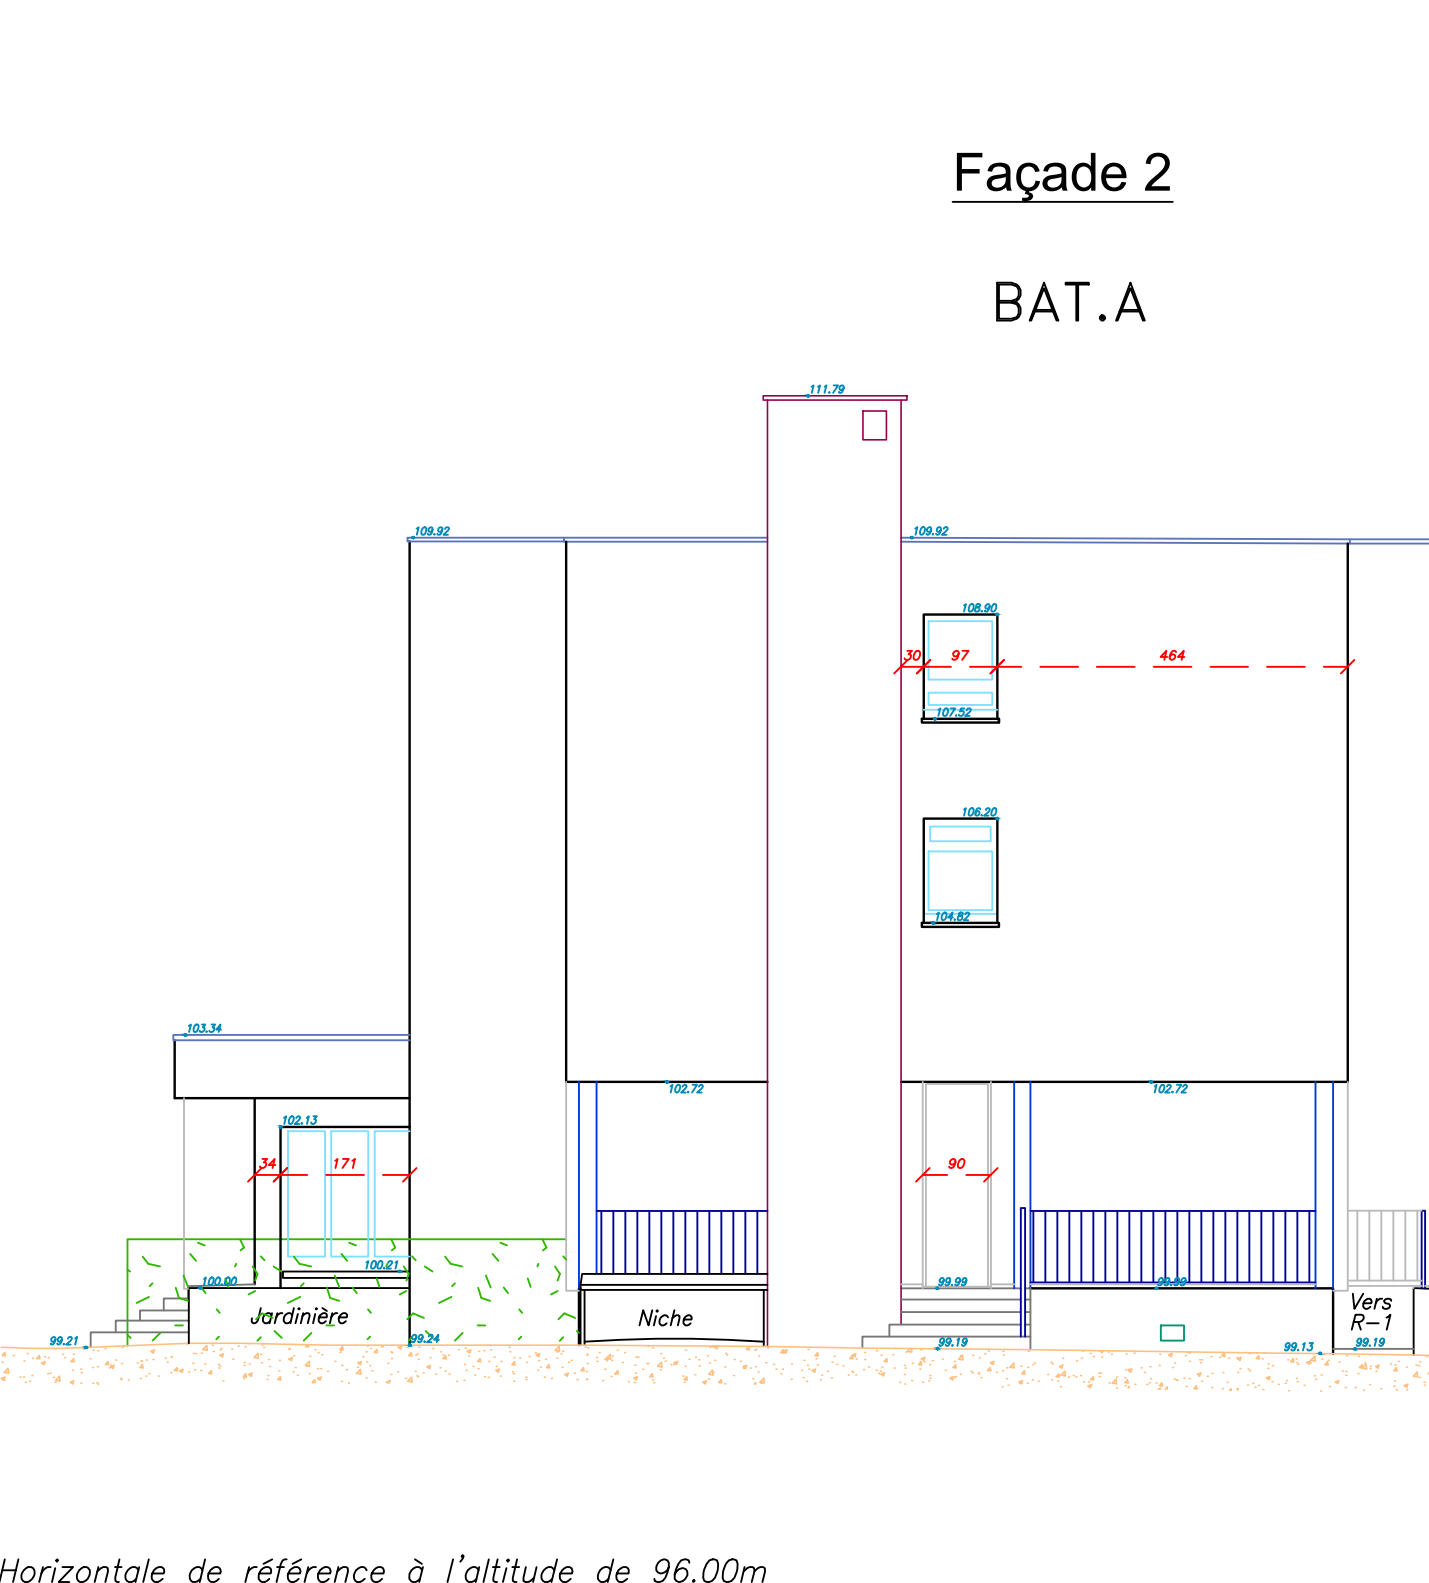


Horizontale de référence à l'altitude de 96.00m

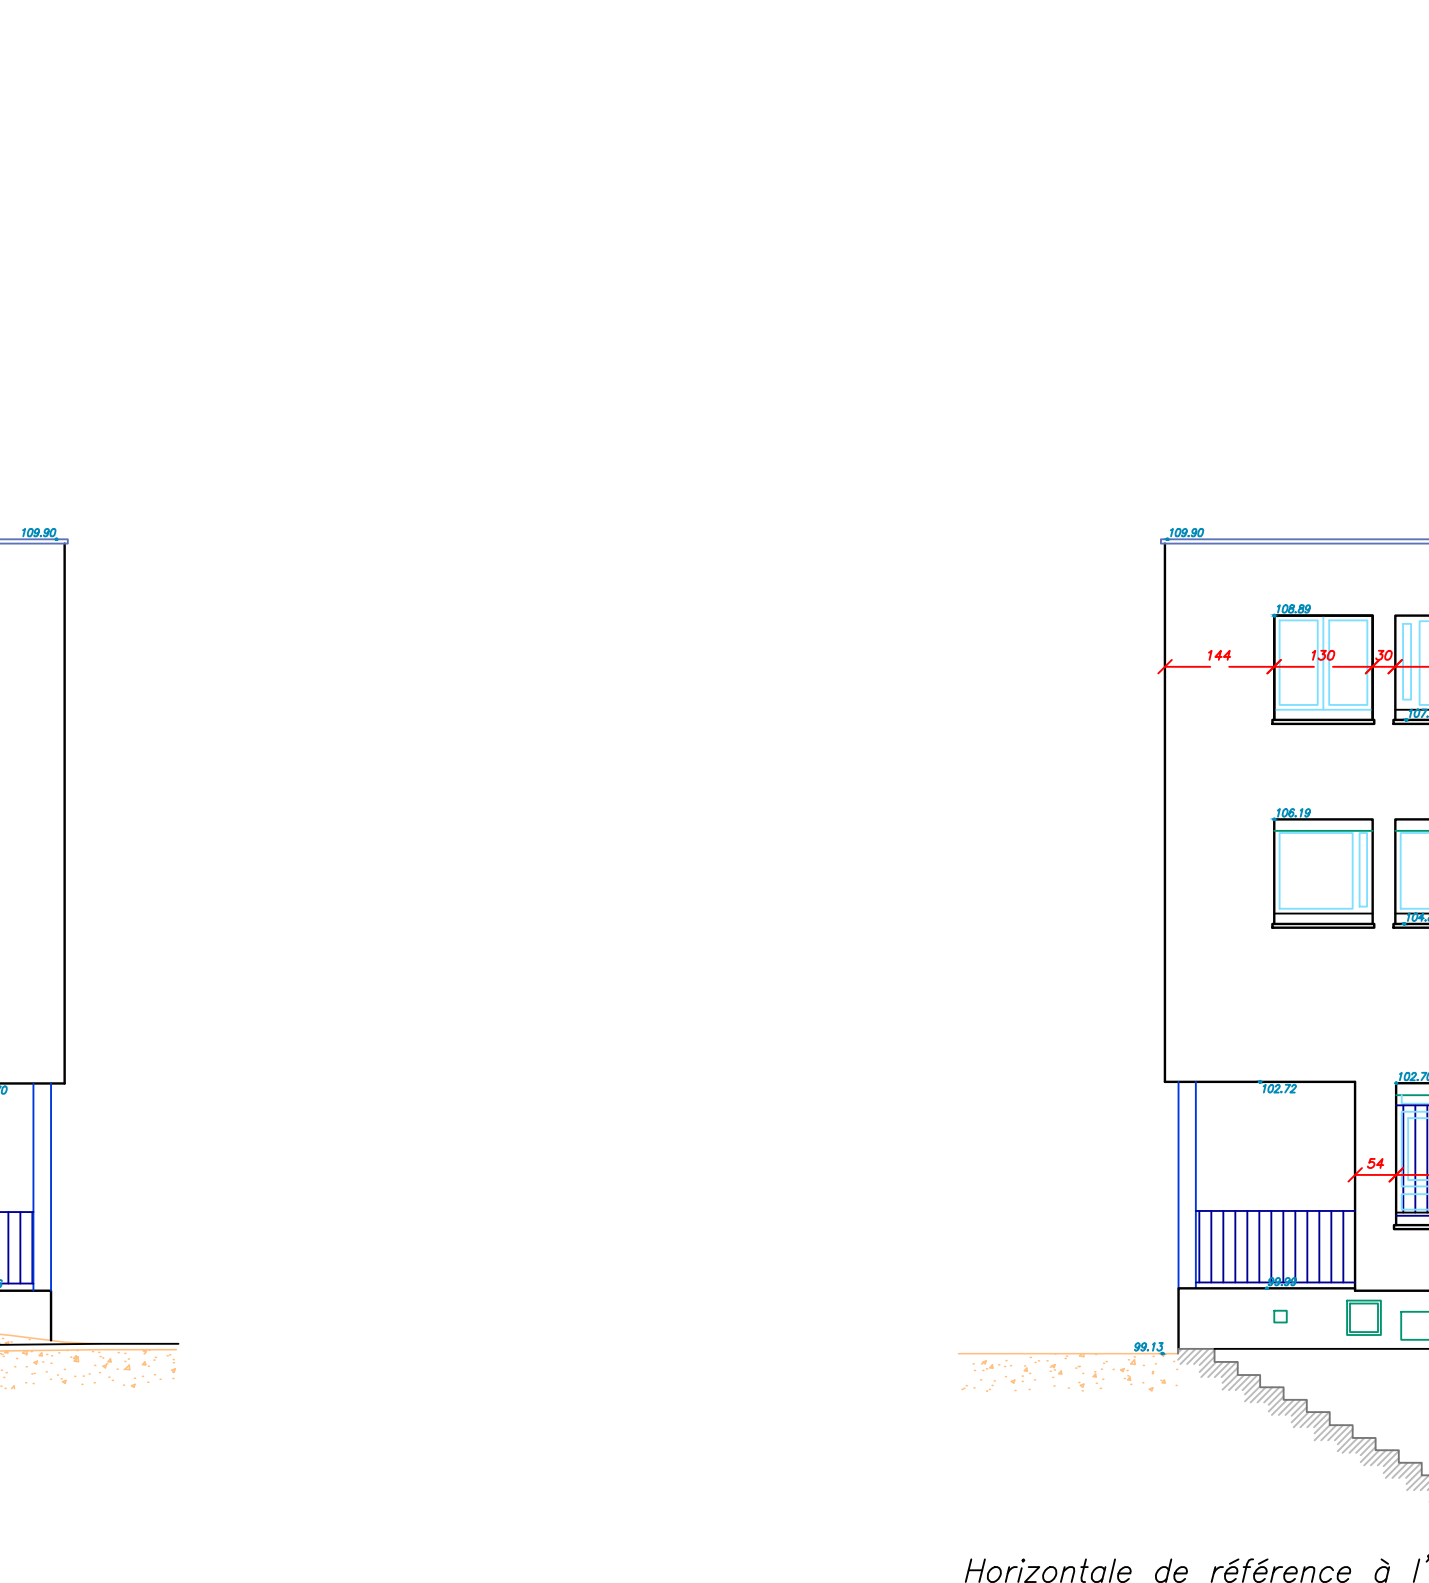


Horizontale de référence à l'altitude de 96.00m

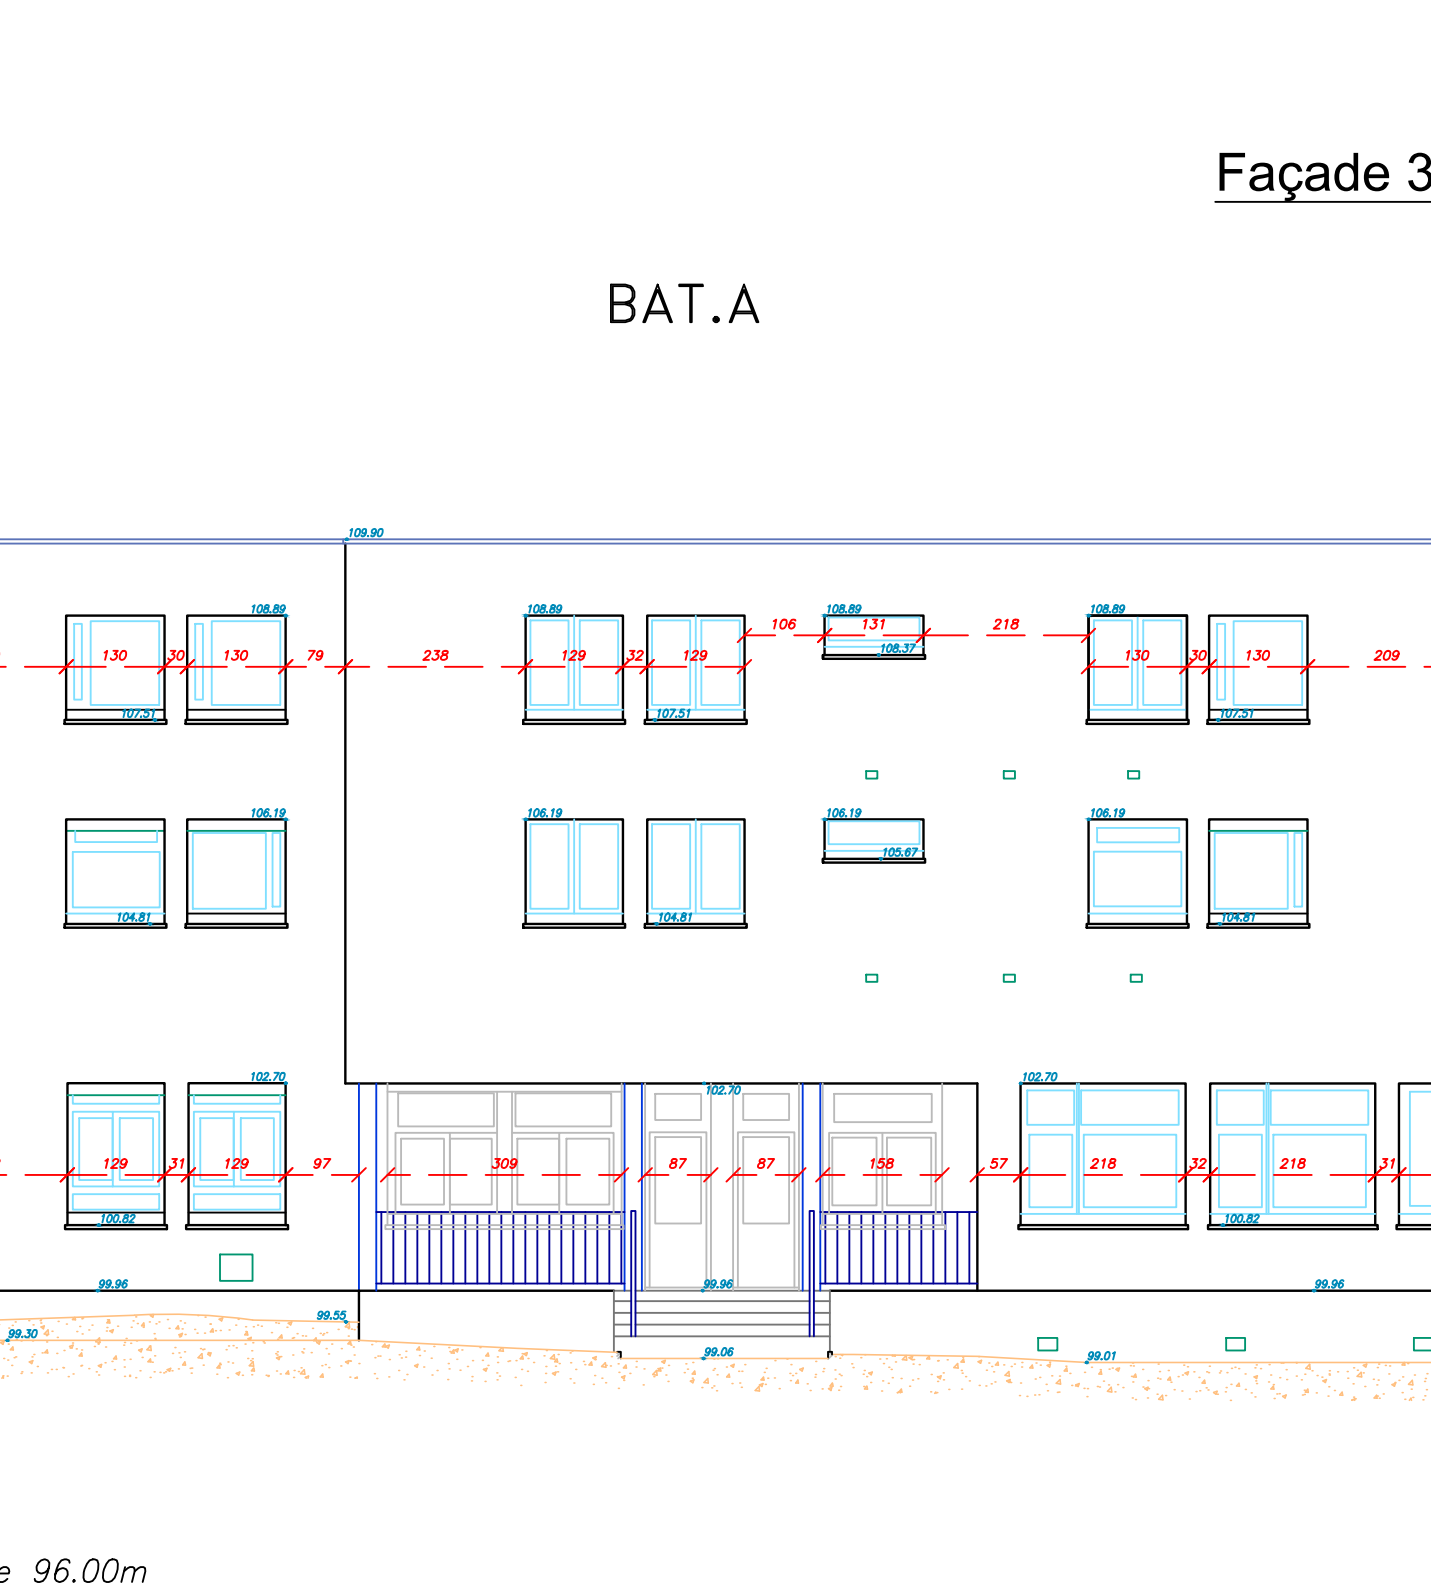


Horizontale de référence à l'altitude de 96.00m

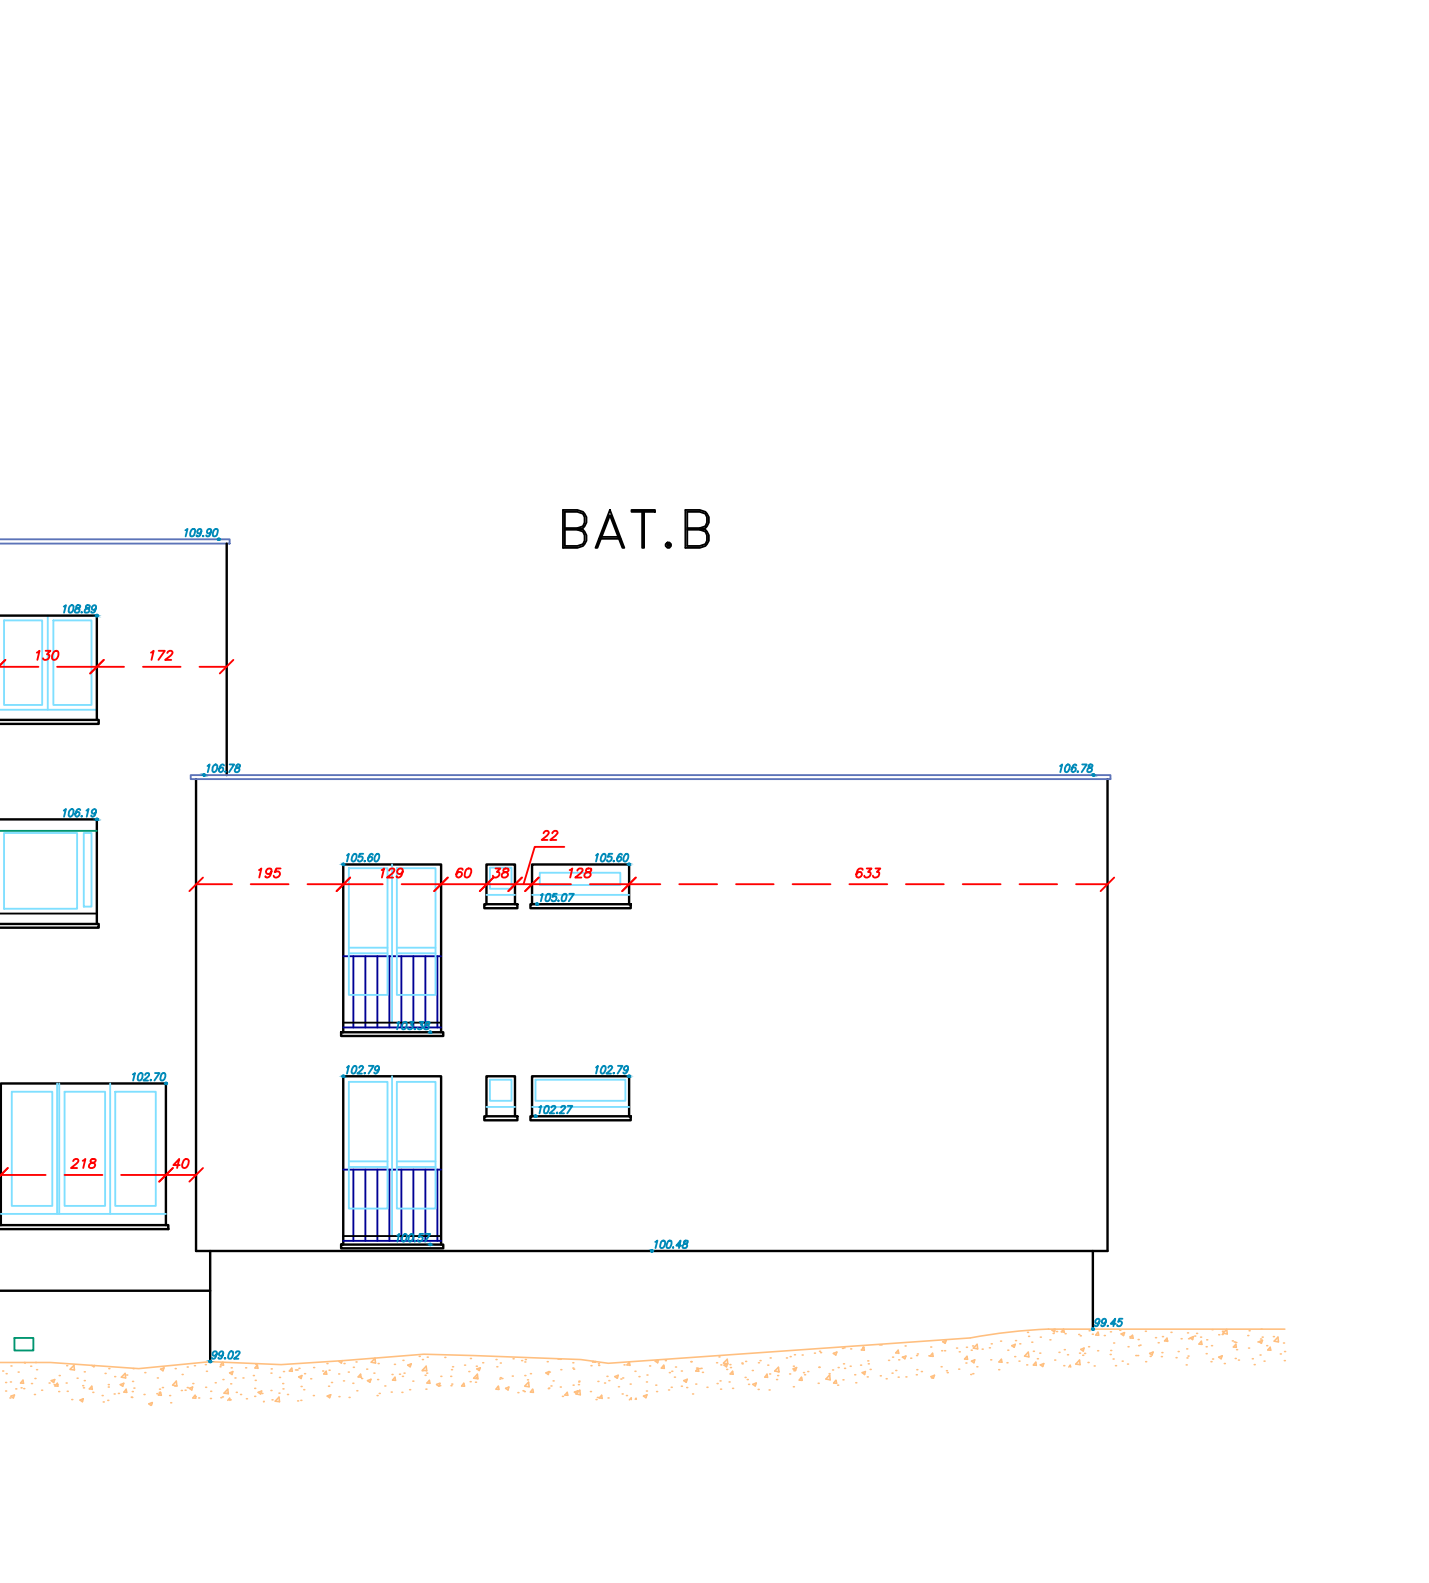

Horizontale de référence à l'altitude de 96.00m

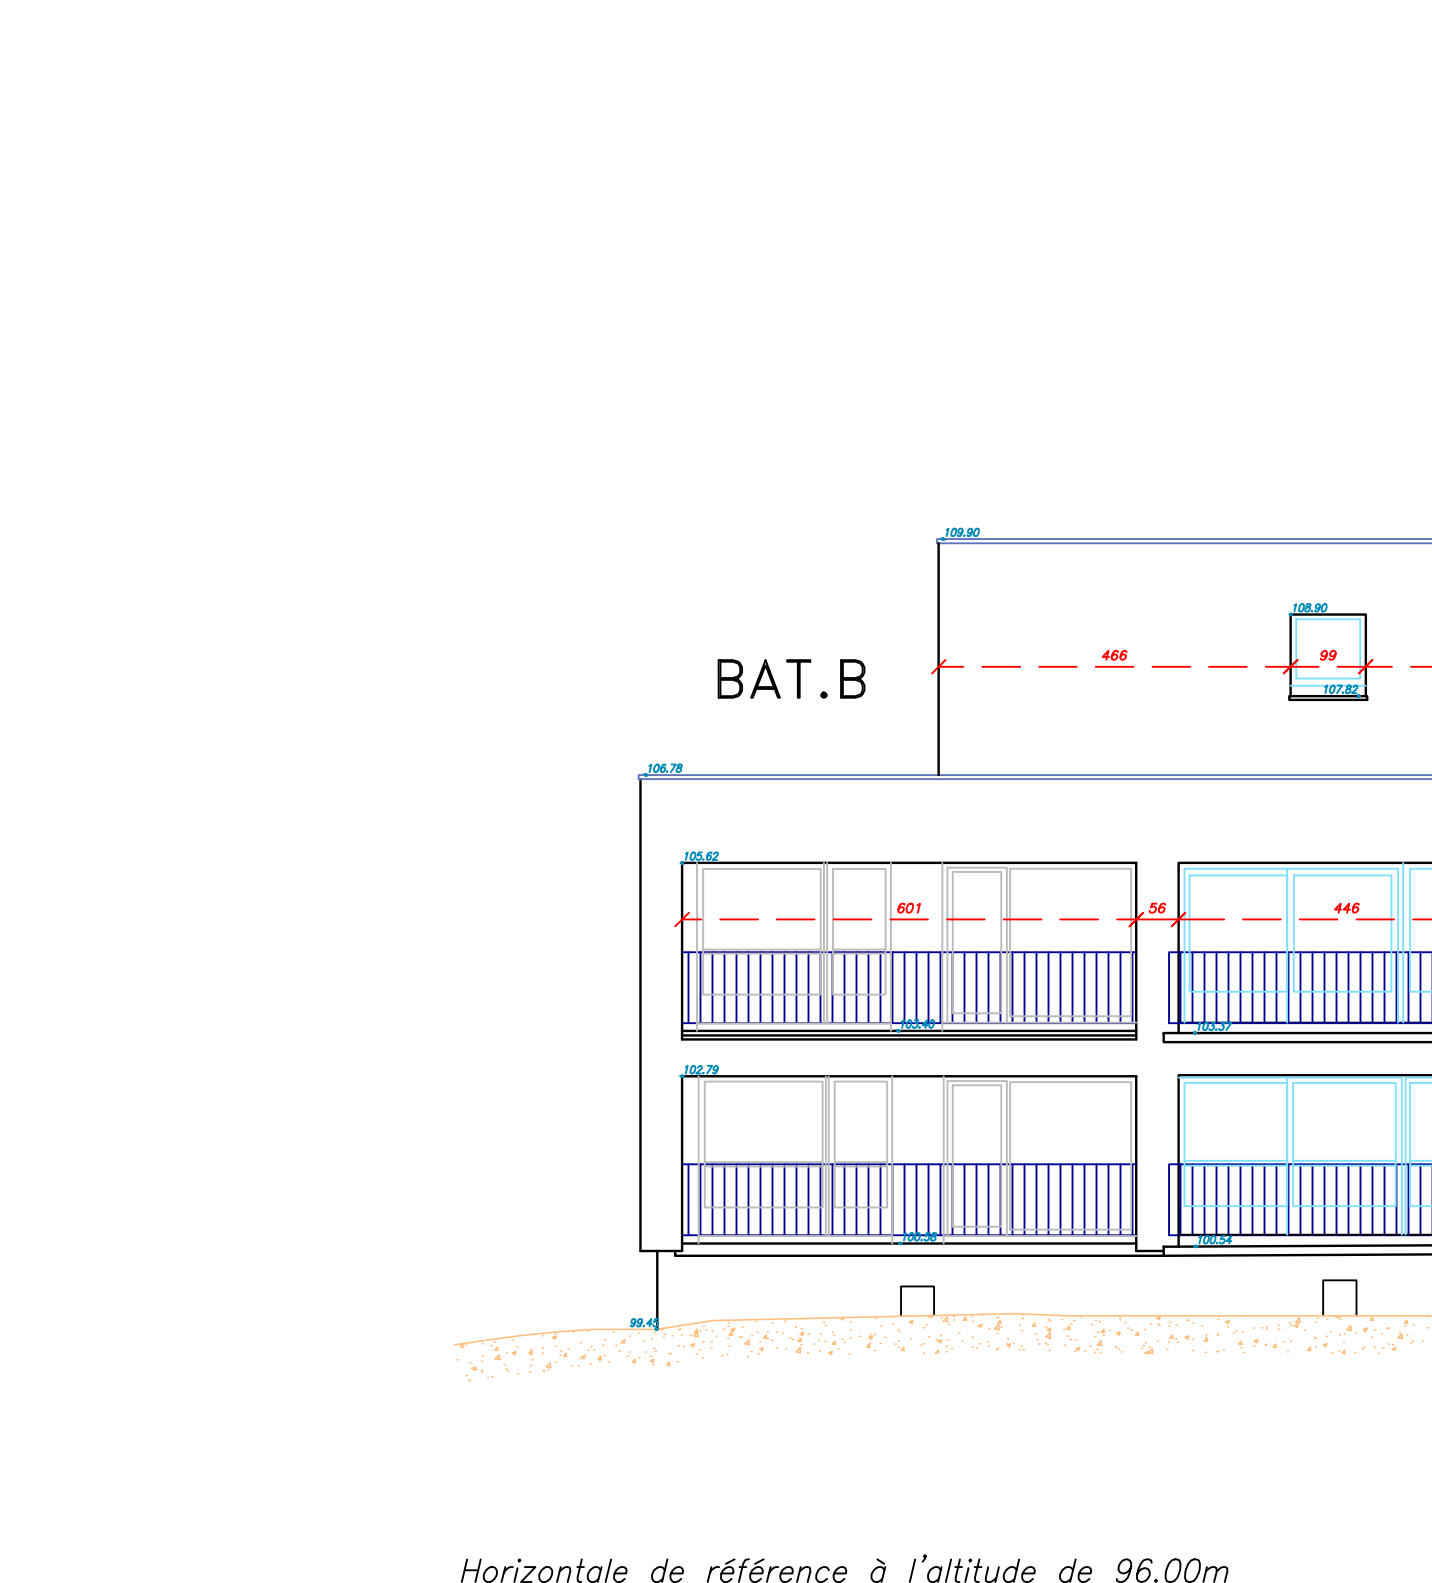

Horizontale de référence à l'altitude de 96.00m

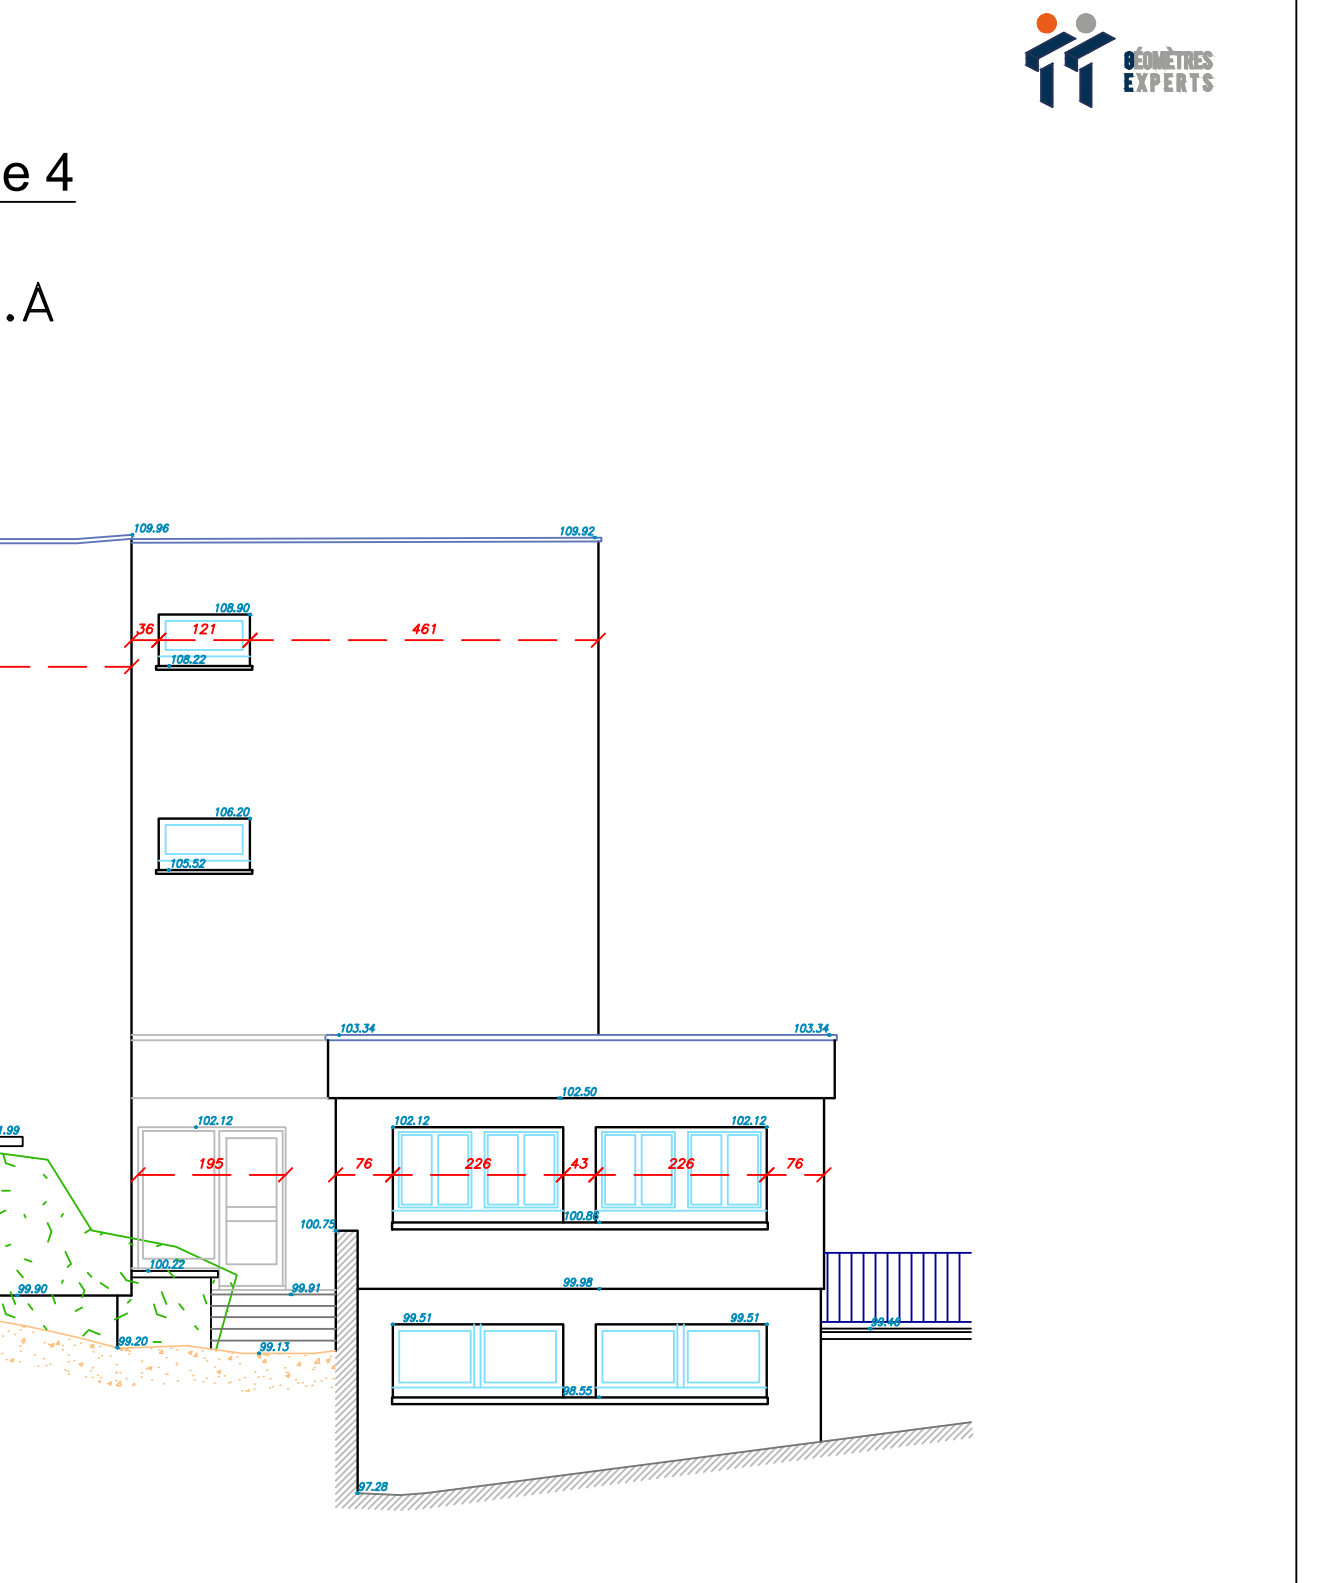

Horizontale de référence à l'altitude de 96.00m