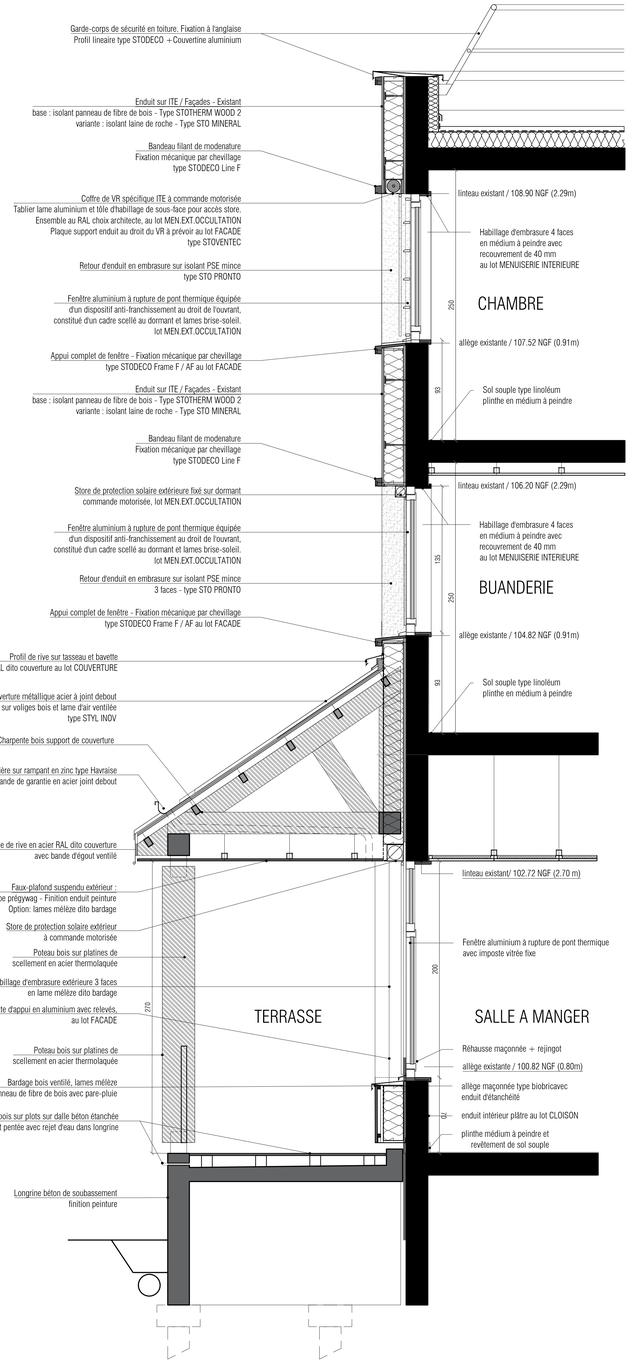

DETAIL 3 - Façade Nord Terrasse SAM / extension

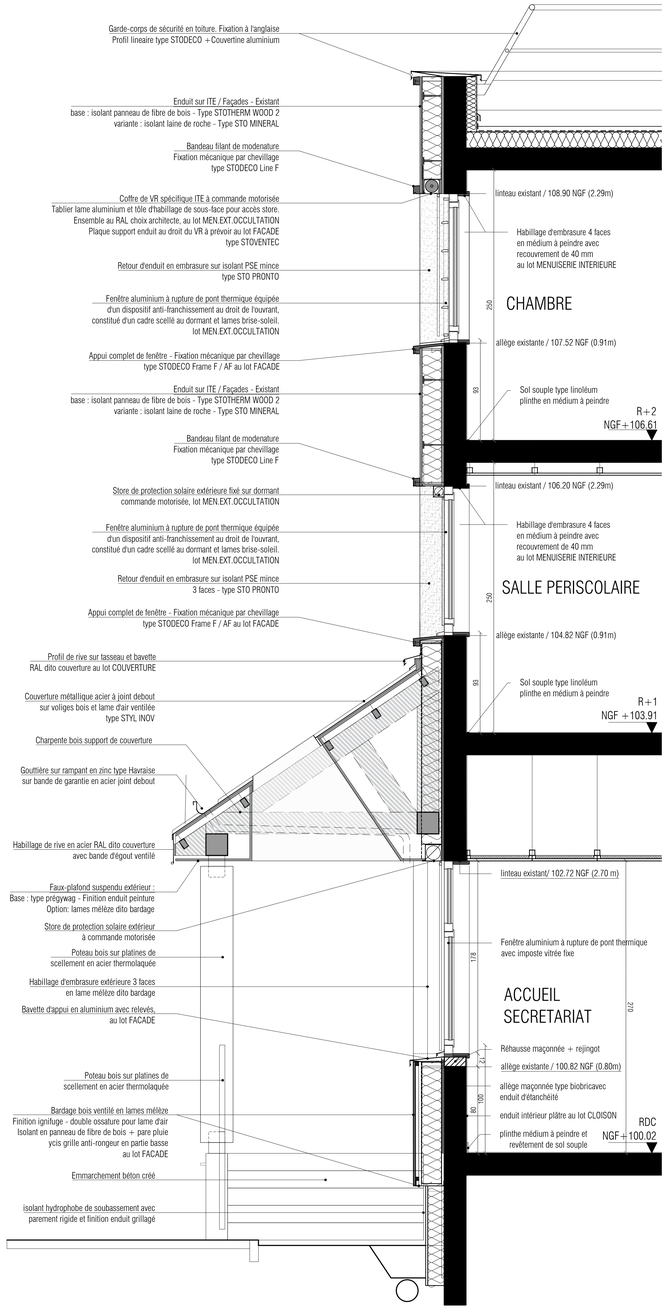

DETAIL 4 - Façade Nord couverture / extension

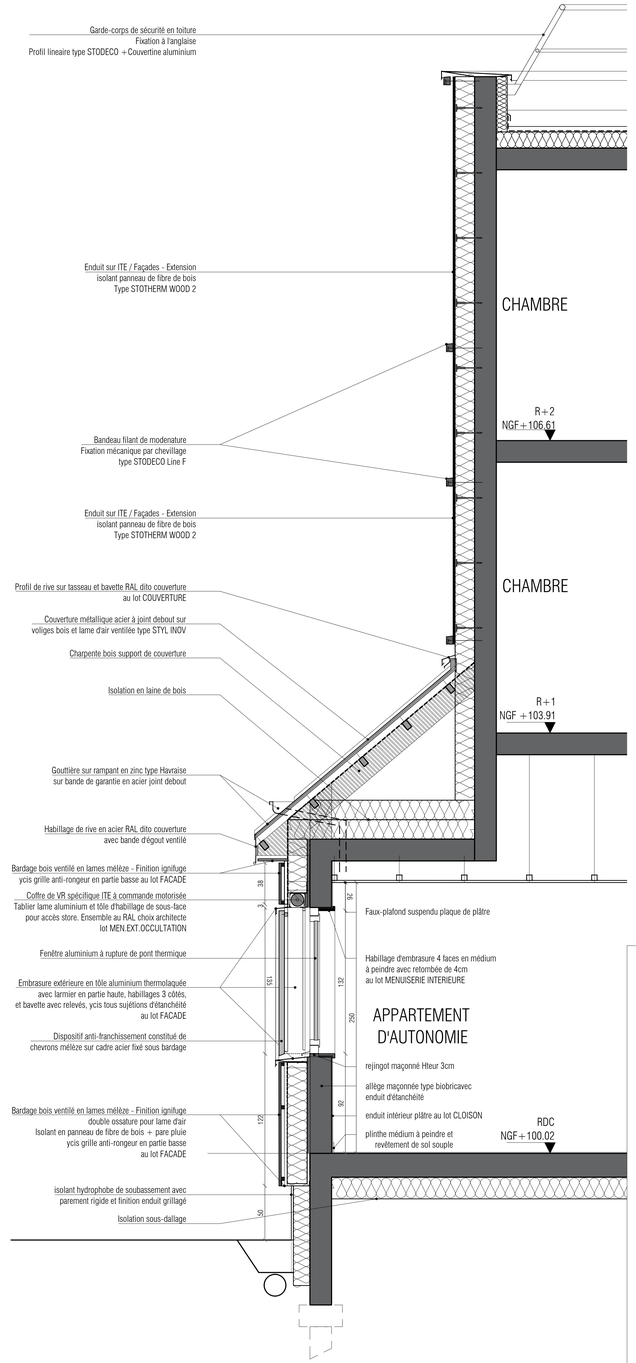

DETAIL 5 - Façade Ouest / extension

MINISTERE DE LA JUSTICE
DEPARTEMENT IMMOBILIER DE PARIS

Rénovation de l'Unité Éducative d'Hébergement Collectif (UEHC)
21 rue Camille Roy à Villiers-sur-Marne (94)

MAITRE D'OUVRAGE	MINISTERE DE LA JUSTICE DEPARTEMENT IMMOBILIER DE PARIS 1 quai de la Corse 75004 Paris Tél. : 01 53 62 91 54 / 06 18 07 65 52 Mail : clothilde.renault@justice.gouv.fr	MAÎTRISE D'OEUVRE: ARCHITECTE MANDATAIRE	AKLA ARCHITECTES 93, Rue des Vignoles 75020 PARIS Tél. : 01 43 71 71 42 Mail : villiers@akla-architectes.com
BUREAU DE CONTRÔLE	RISK CONTROLE Tour Gambetta Le Mont d'Est 93160 NOISY LE GRAND Tél. : 07.61.08.85.69 06.64.38.84.39 Mail : soumaya.mathoub@risk-control.fr marie-marie@risk-control.fr	MAÎTRISE D'OEUVRE: BET TCE / ECONOMIE	GEC INGENIERIE Tour D'Asnières 4, avenue Laurent Cély 92600 ASNIERES-SUR-SEINE Tél. : 01 55 20 93 50 Mail : bet@gec-ingenierie.fr

Indice :	Date :	Modification :	Phase :
			DCE
			Date : JUIN 2026
Visé :		Titre :	Echelle : 1 : 20 / Indice :
		COUPES DETAILS 3-4-5 Façades O et N	N° : A31