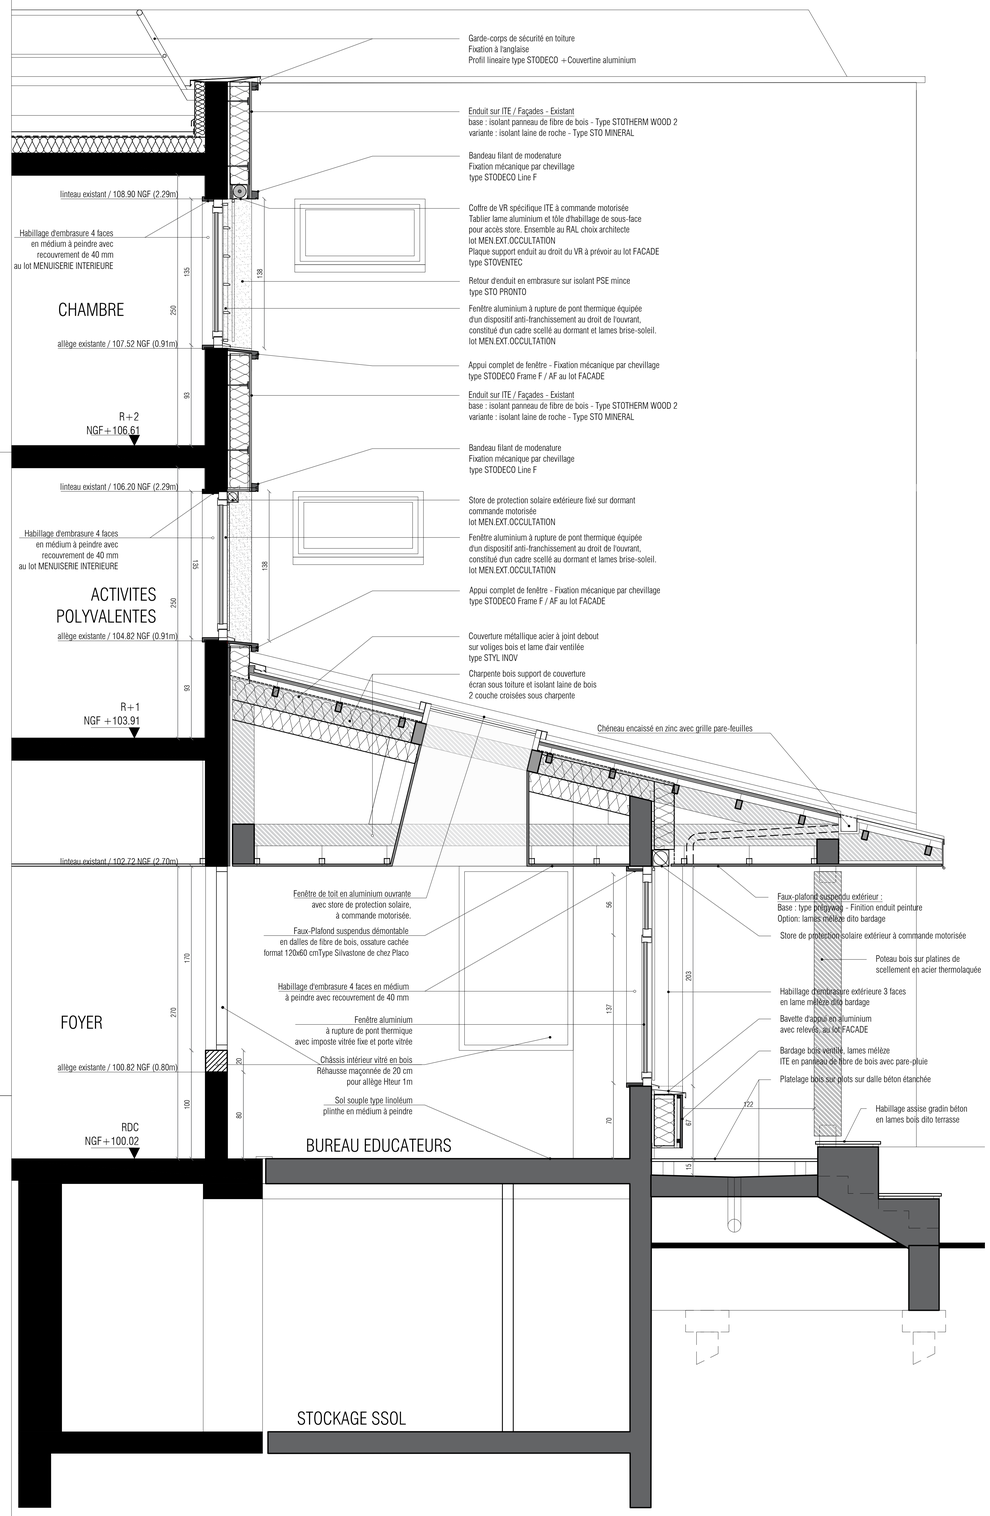

DETAIL 6 - Façade Sud Extension RDC et préau

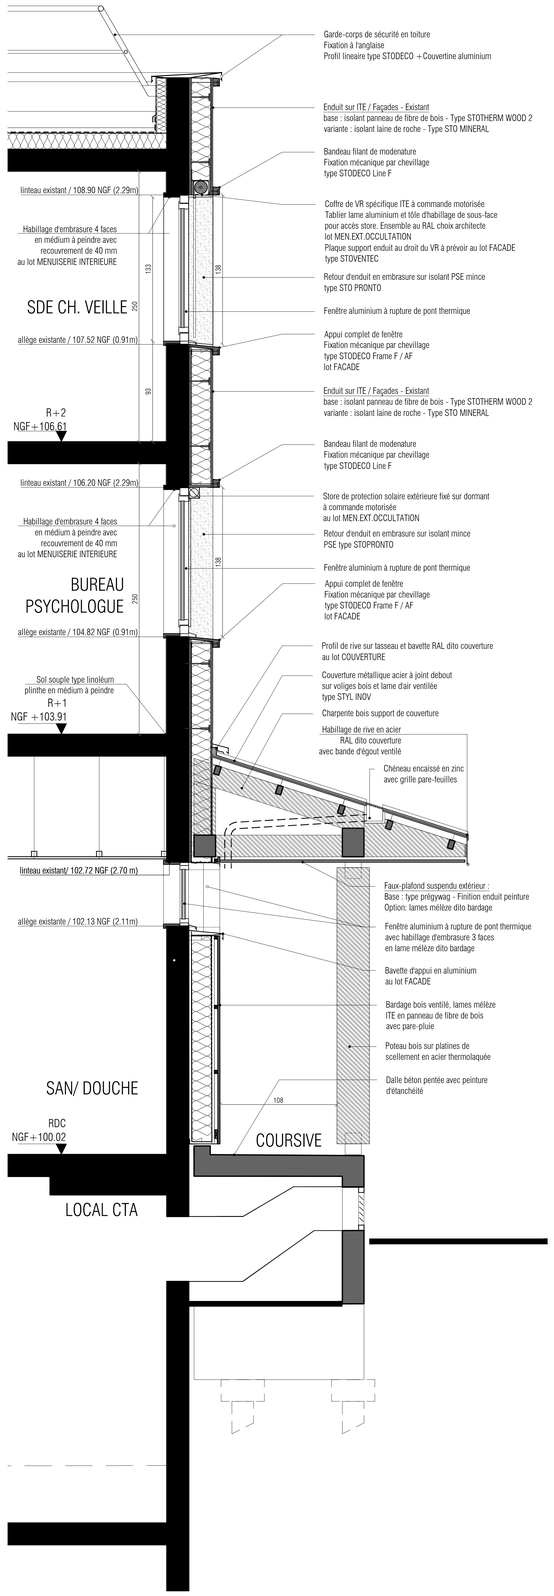

DETAIL 7 - Façade Sud coursive cuisine

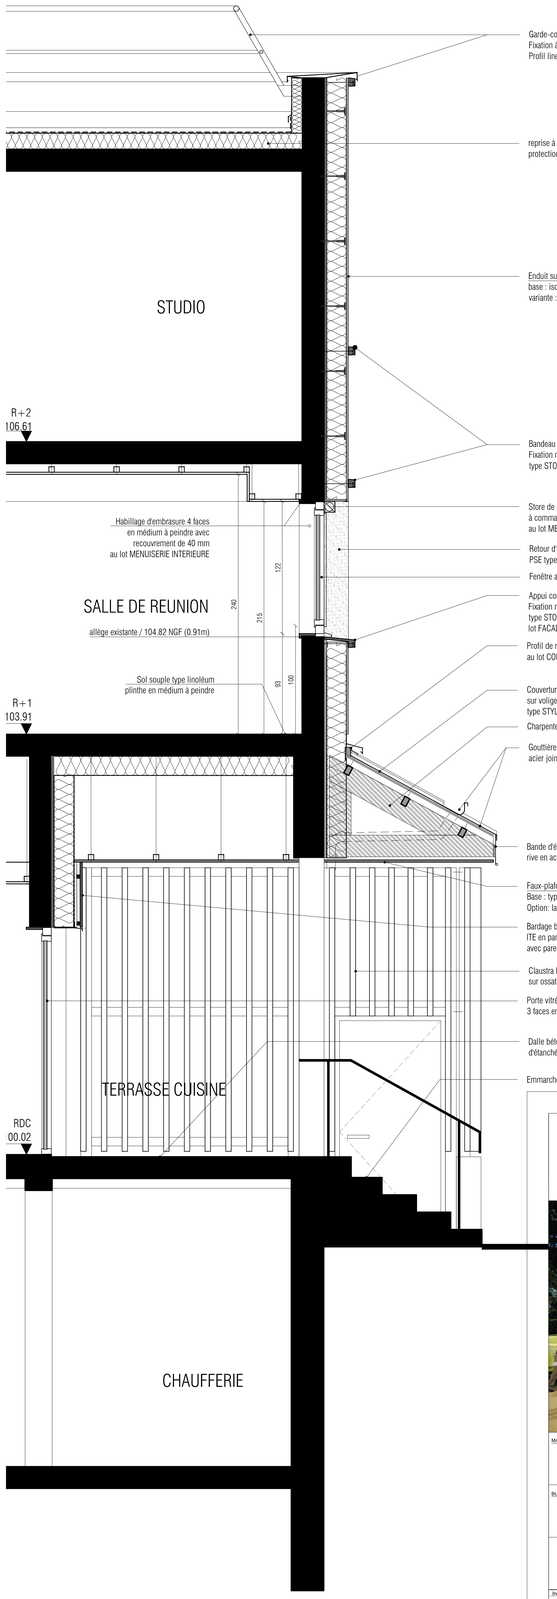

DETAIL 8 - Façade Est terrasse cuisine

MINISTERE DE LA JUSTICE
DEPARTEMENT IMMOBILIER DE PARIS

Rénovation de l'Unité Éducative d'Hébergement Collectif (UEHC)
21 rue Camille Roy à Villiers-sur-Marne (94)

MAITRE D'OUVRAGE	MINISTERE DE LA JUSTICE DEPARTEMENT IMMOBILIER DE PARIS 1 quai de la Corse 75006 Paris Tél. : 01 53 62 91 54 / 06 18 07 65 52 Mail : clothilde.renault@justice.gouv.fr	MAÎTRISE D'OEUVRE: ARCHITECTE MANDATAIRE	AKLA ARCHITECTES 93, Rue des Vignoles 75020 PARIS Tél. : 01 43 71 71 42 Mail : villiers@akla-architectes.com
BUREAU DE CONTRÔLE	RISK CONTROL Bâtiment Le Mont d'Est 93160 NOISY LE GRAND Tél. : 07.61.08.85.69 06.64.38.84.39 Mail : soumaya.mathoud@risk-control.fr marie-marie@risk-control.fr	MAÎTRISE D'OEUVRE: BET TCE / ECONOMIE	GEC INGENIERIE Tour D'Asnières 4, avenue Laurent Cély 92600 ASNIERES-SUR-SEINE Tél. : 01 55 20 93 50 Mail : bet@gec-ingenierie.fr

Indice :	Date :	Modification :	Phase :
			DCE
			Date : JUIN 2026
Visé :		Titre :	Echelle : 1 : 20 / Indice :
		COUPES DETAILS 6-7-8 Façades Sud et Est	N° : A32