



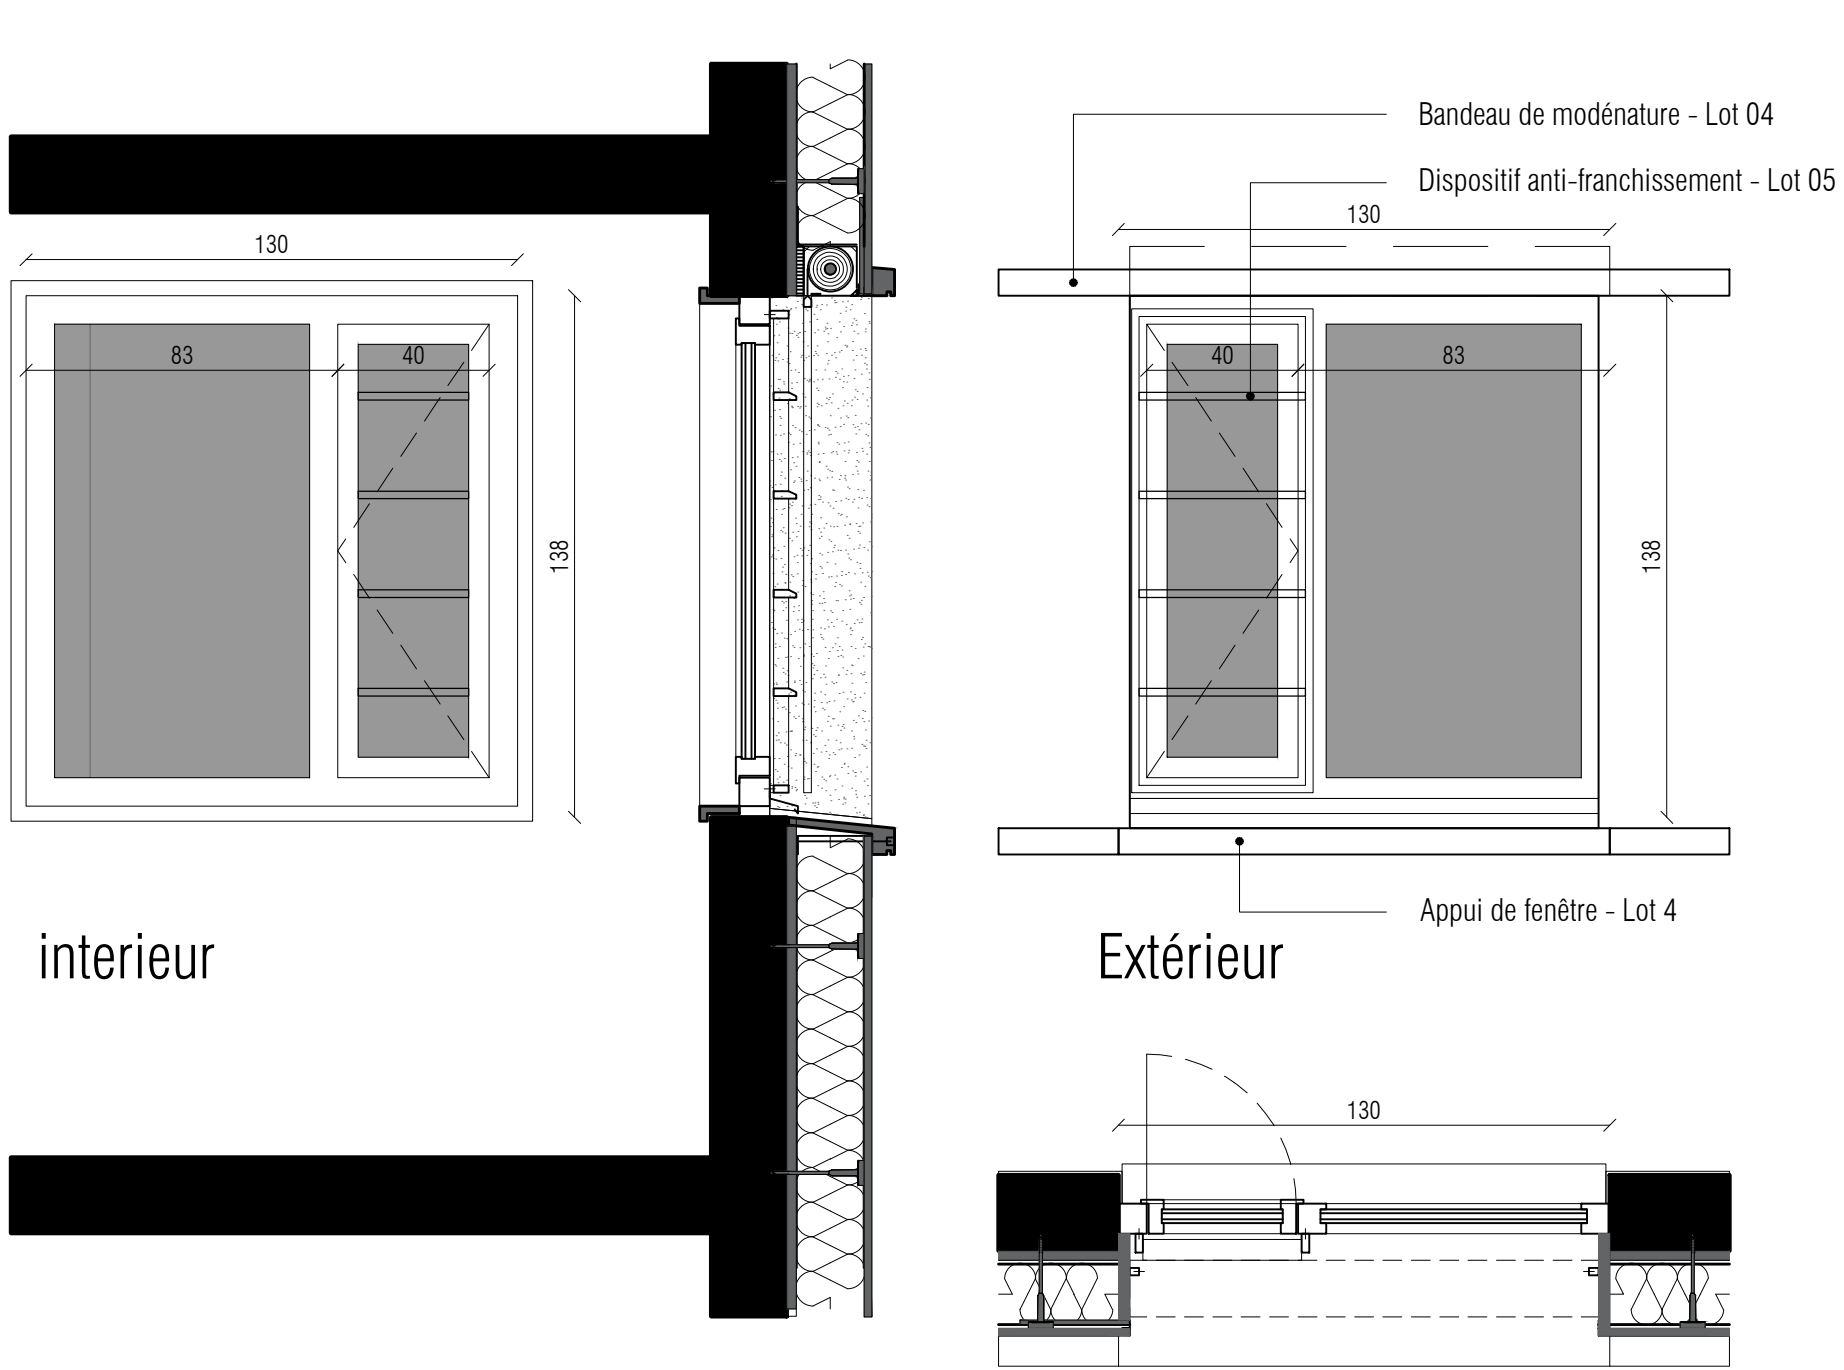


interieur

Extérieur

Châssis simple dans enduit avec anti-franchissement et VR

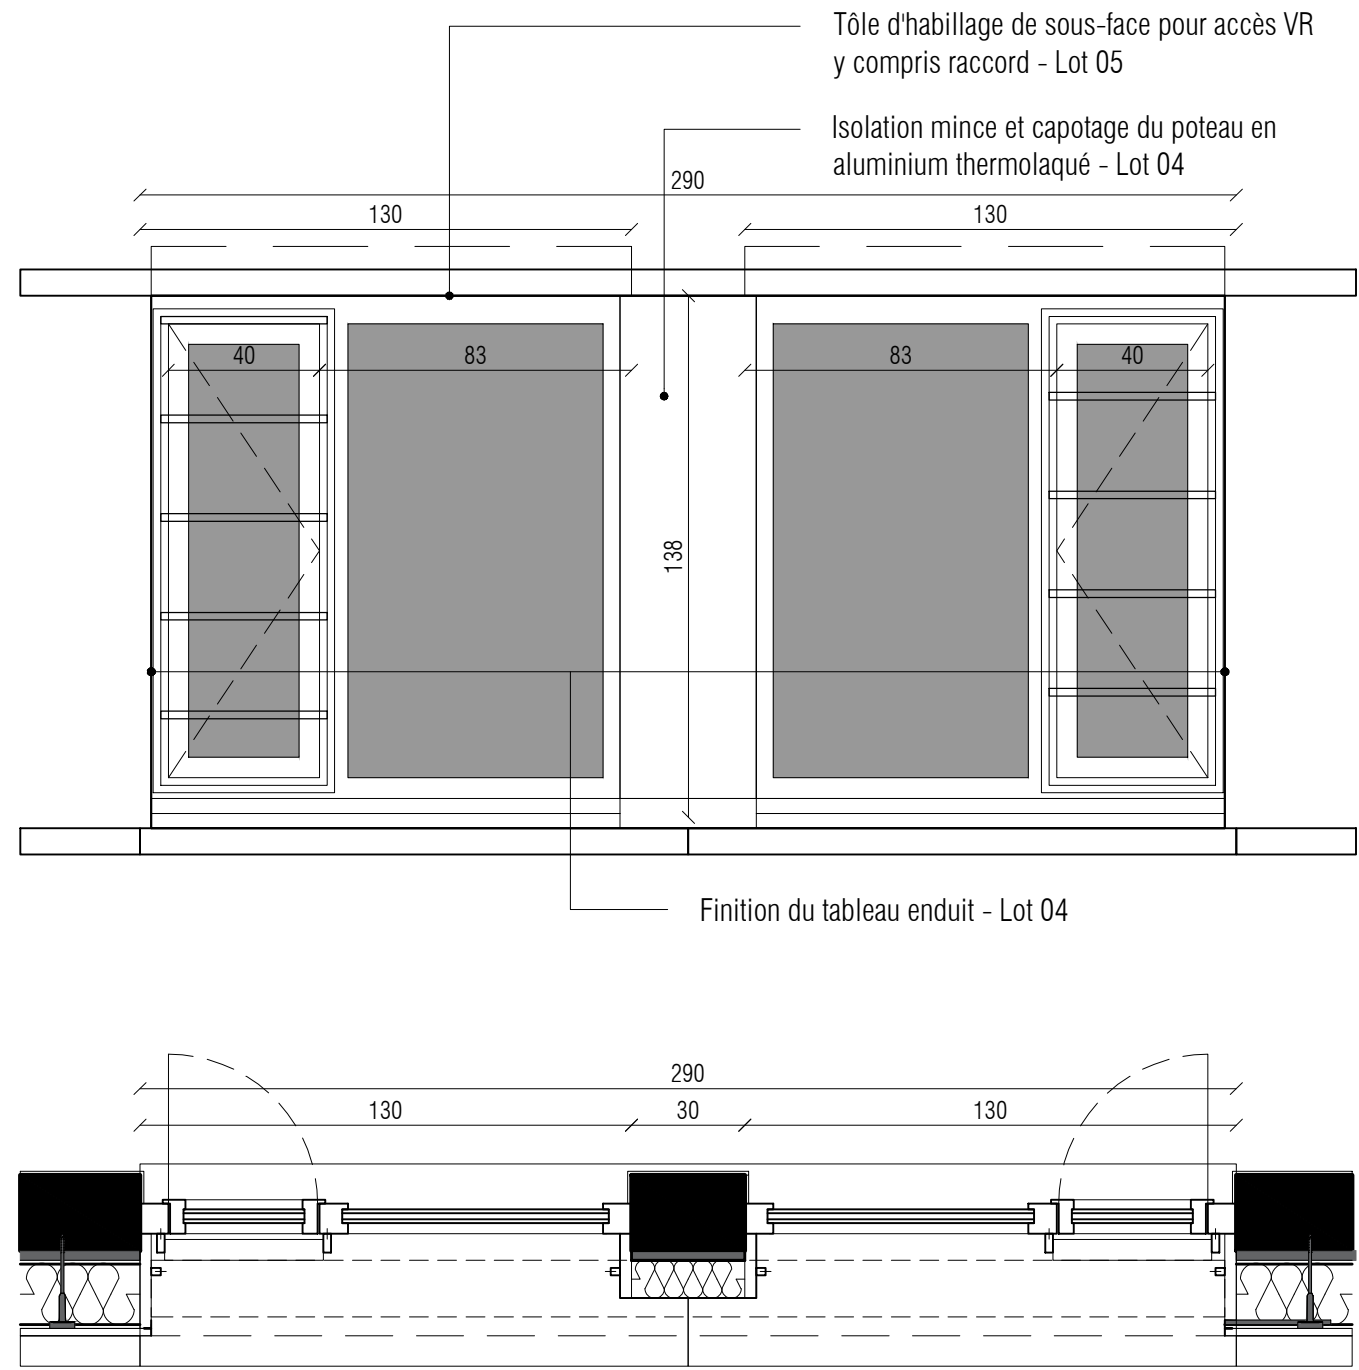


Châssis simple dans enduit avec anti-franchissement et VR

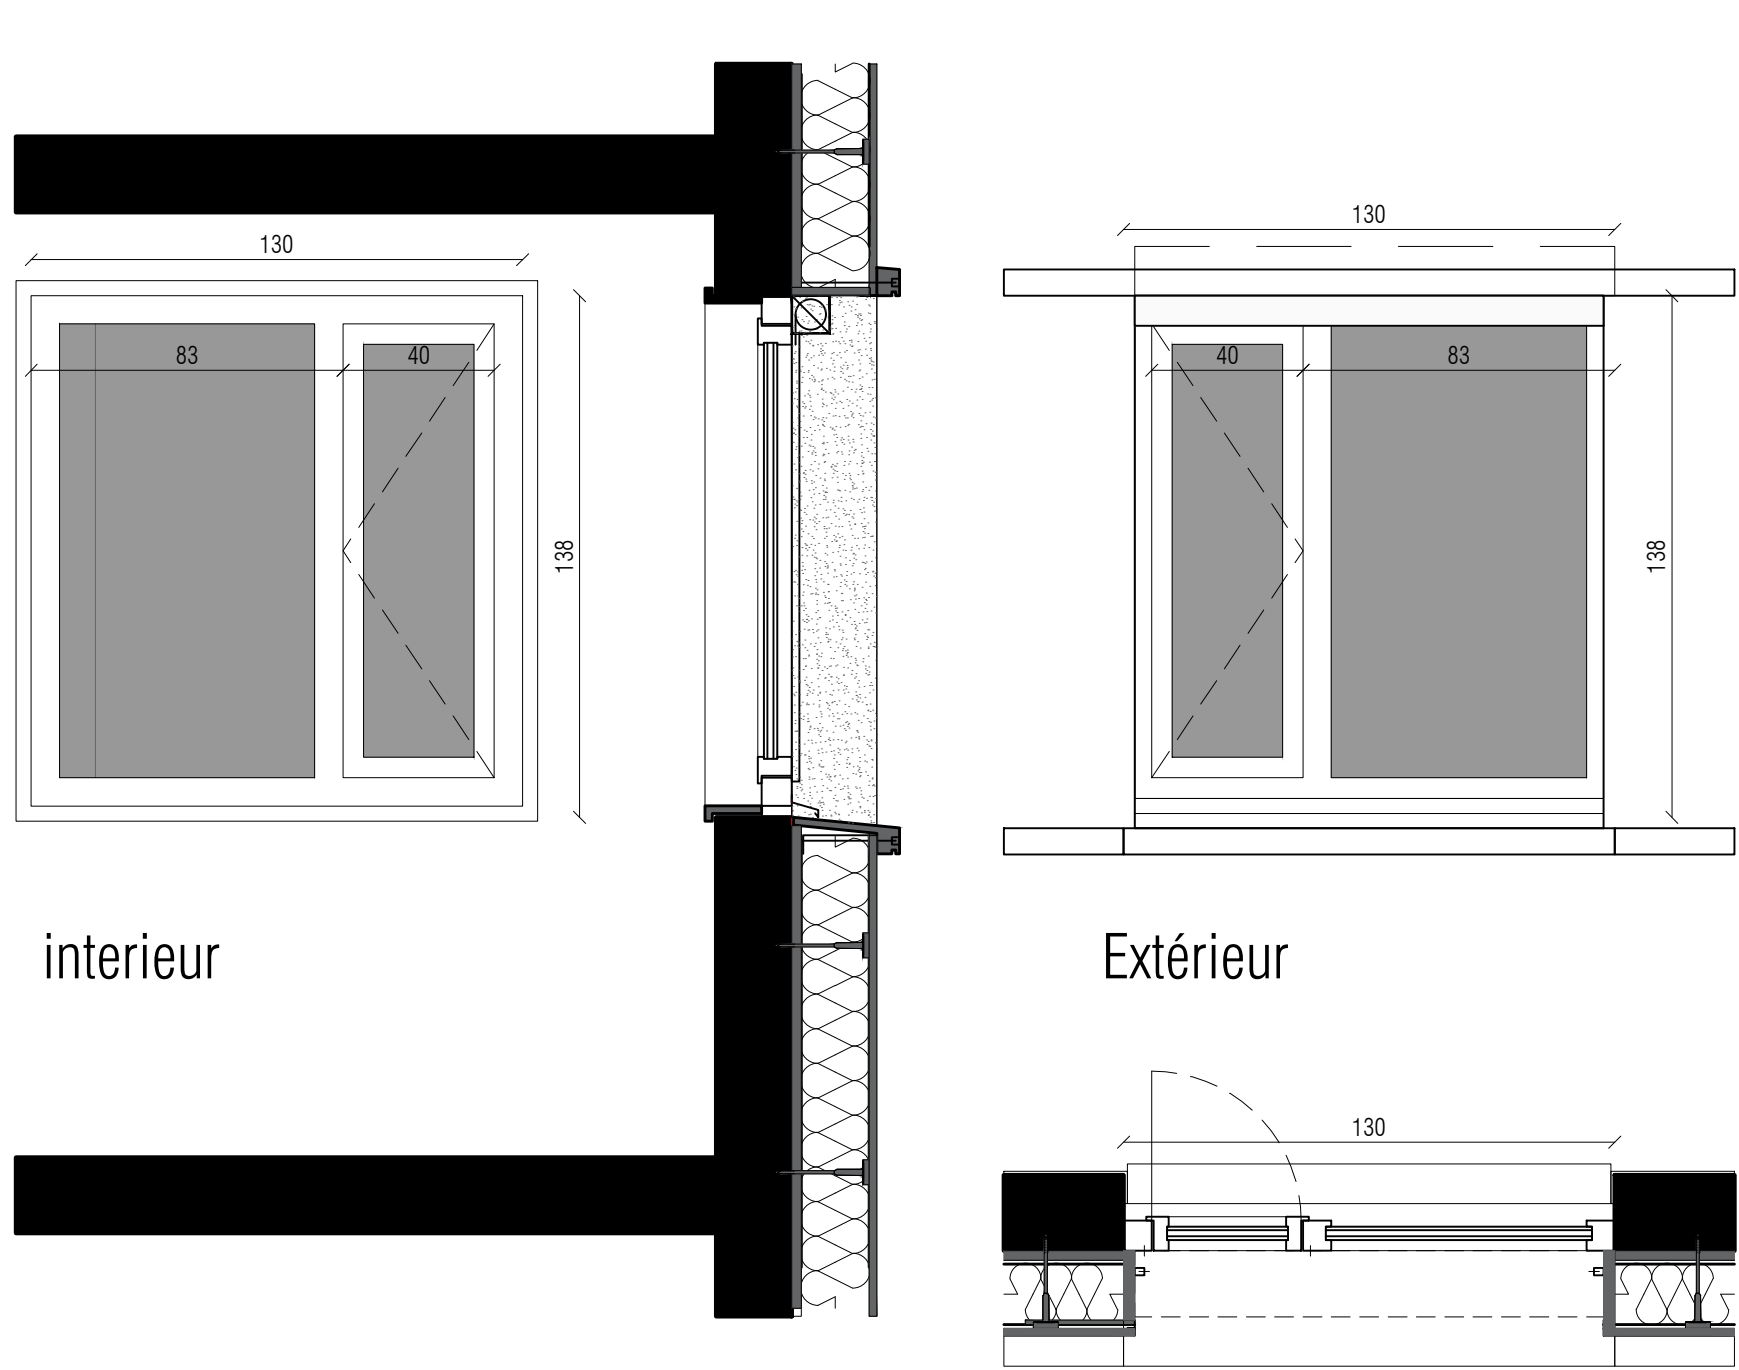

interieur

Extérieur

Châssis simple dans enduit et store

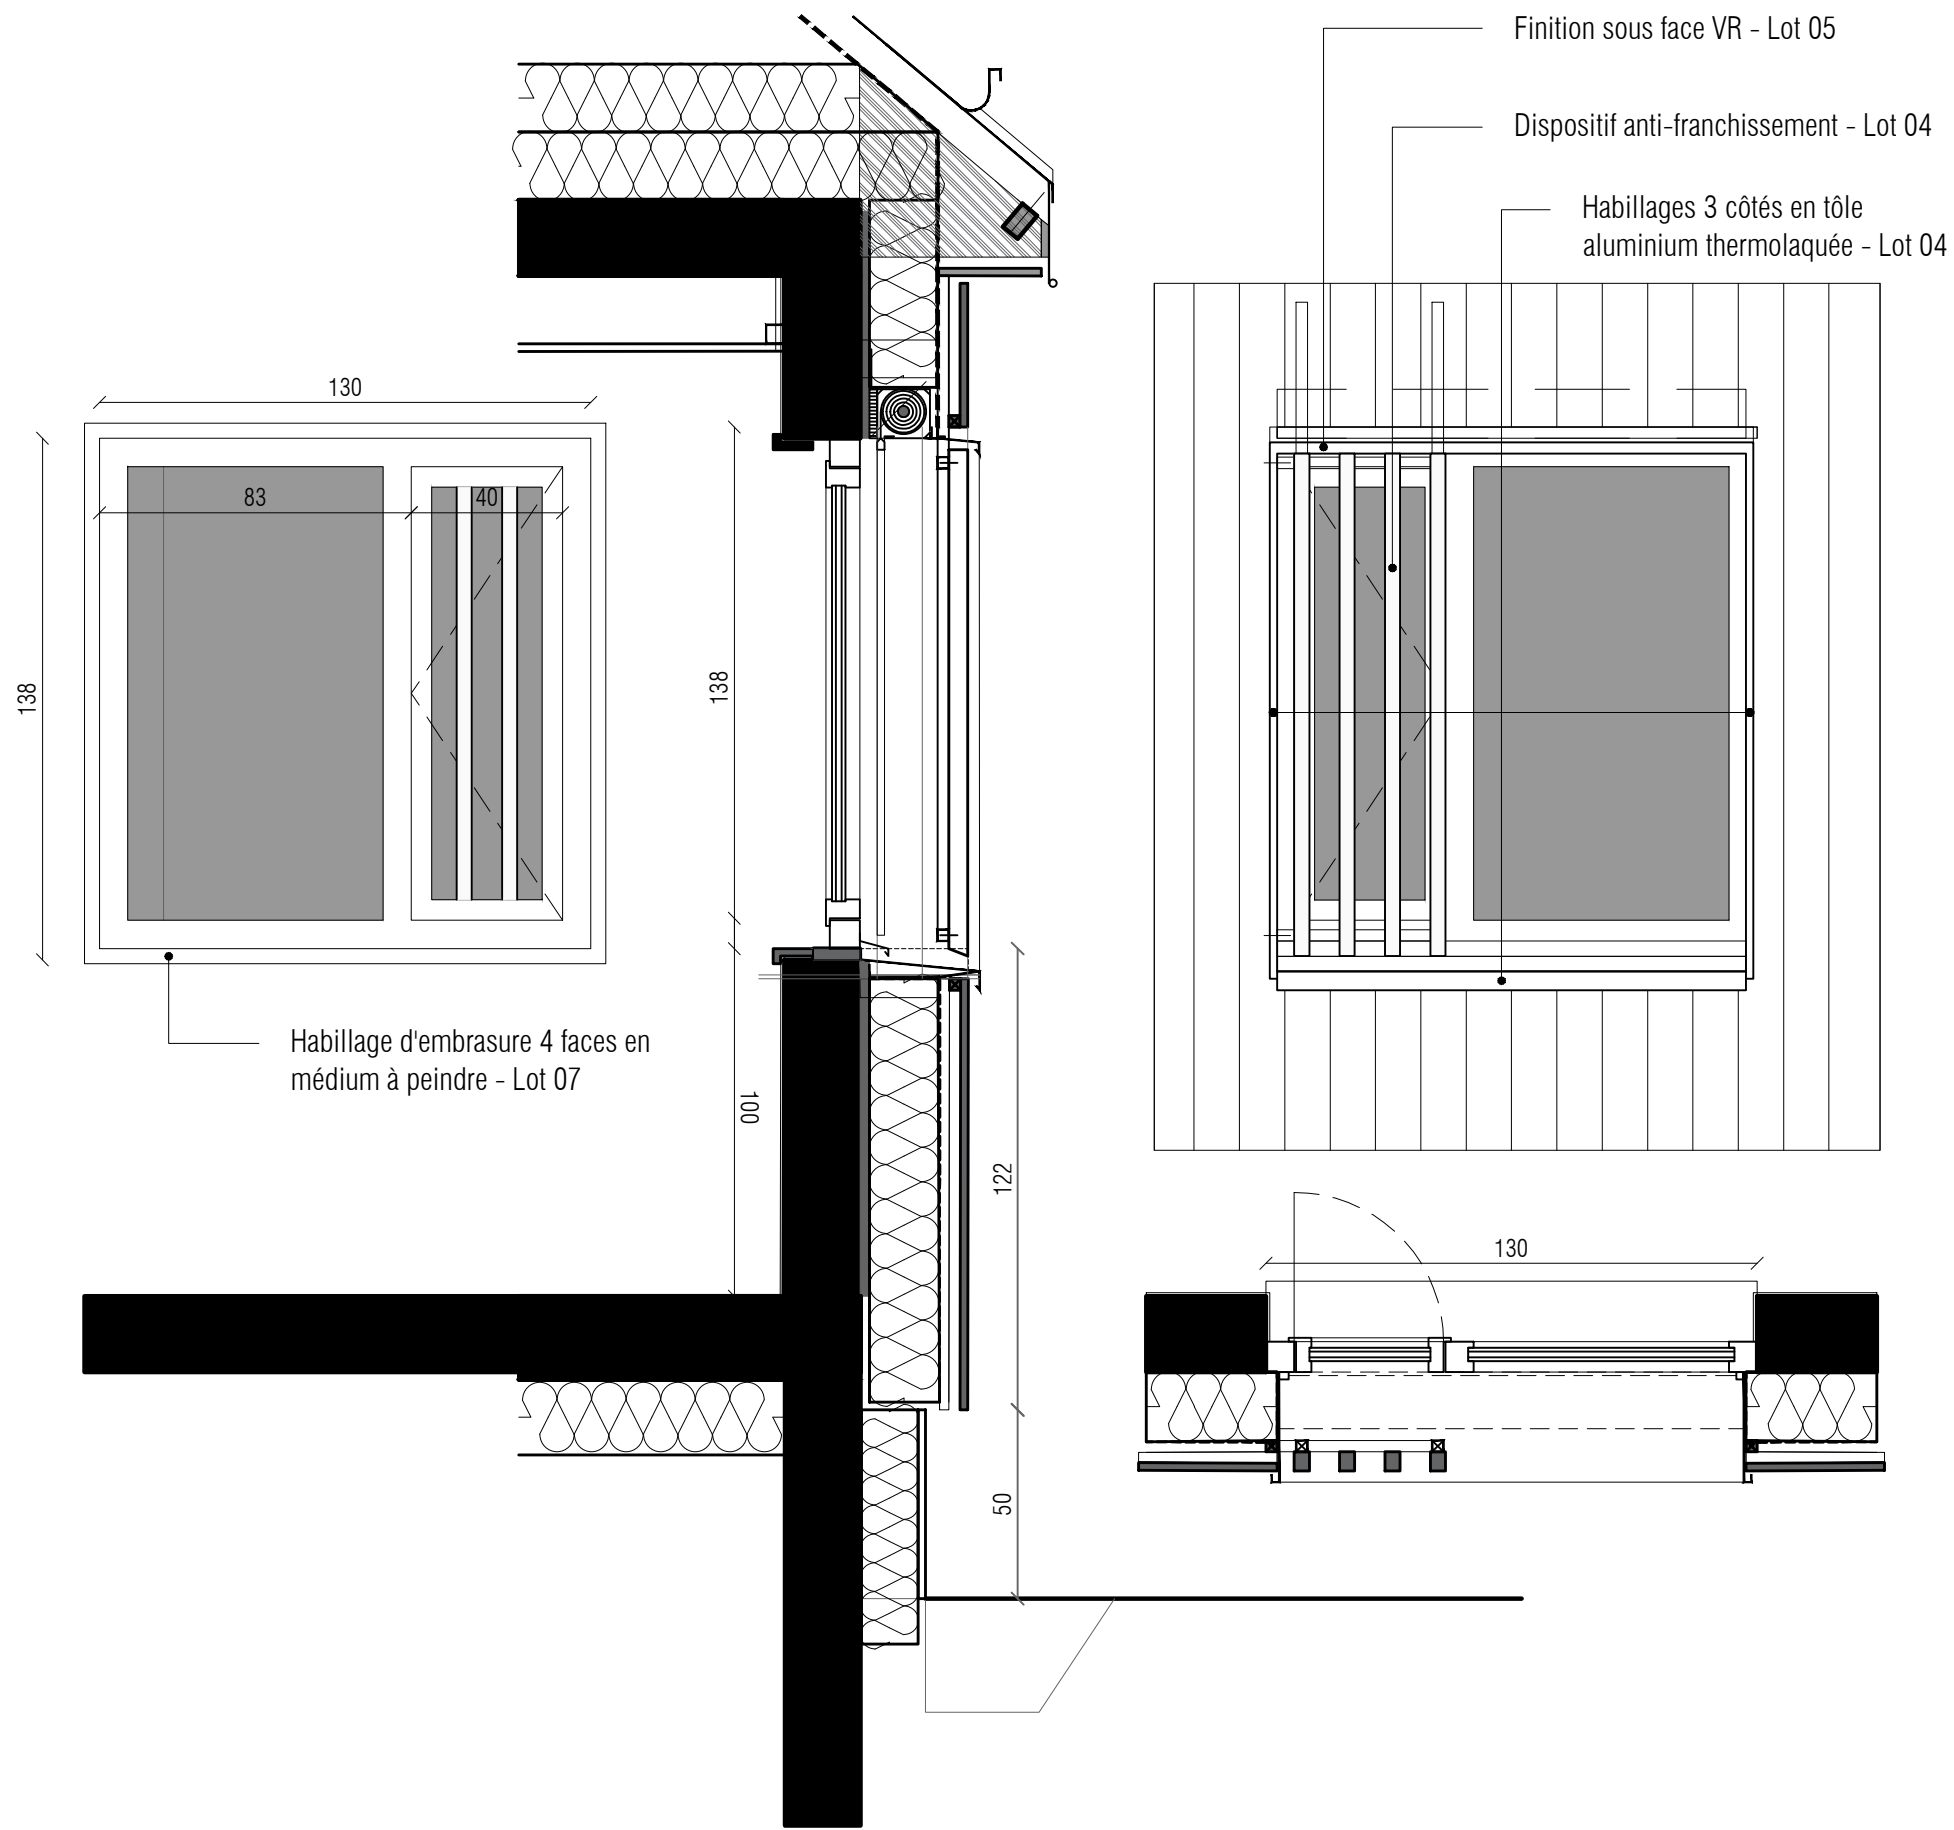

Châssis simple dans bardage bois avec anti-franchissement et VR

COMPOSITON DES FACADES EXISTANTES

Coupe verticale


A CURER LOT DEMOLITION

Parement pierre 60x60x ép1.2 cm
structure bois 5x5 cm
isolant laine de roche ép. 10 cm
enduit ciment ép. 2,5 cm

A CURER LOT DEMOLITION

doublage intérieur:
brique platrnière 5 cm et
lame d'air de 4.5 cm + enduit plâtre
brique alvéolée de ép 20cm
plancher béton

Coupe horizontale

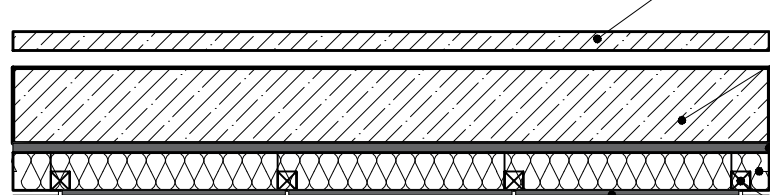


doublage intérieur :
brique platrnière 5 cm et
lame d'air de 4.5 cm + enduit plâtre
brique alvéolée de ép 20cm
enduit ciment ép. 2,5 cm
isolant laine de roche ép. 10 cm
structure bois 5x5 cm
Parement pierre 60x60x ép1.2 cm


A CURER LOT DEMOLITION

FACADE COURANTE- REHABILITATION ET EXTENSION
AU RDC / ITE + BARDAGE

Coupe verticale

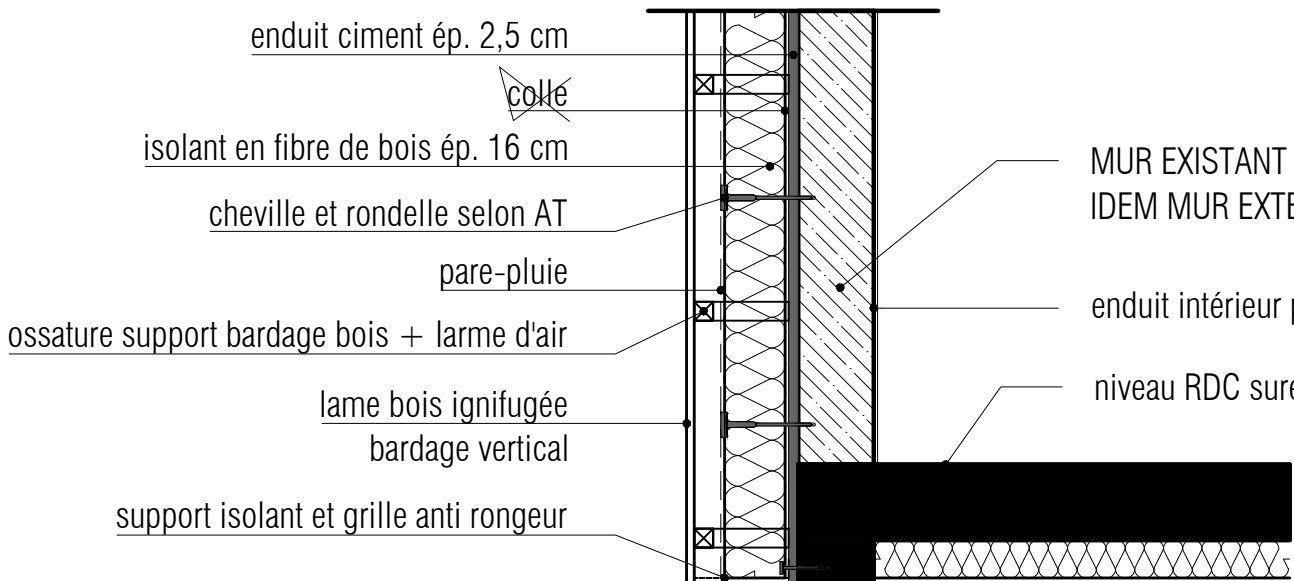


Coupe horizontale

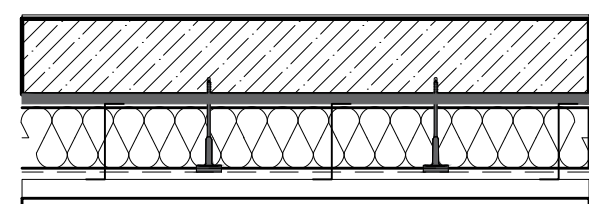

FACADE COURANTE- REHABILITATION ET EXTENSION
EN ETAGE / ITE + ENDUIT

Coupe verticale

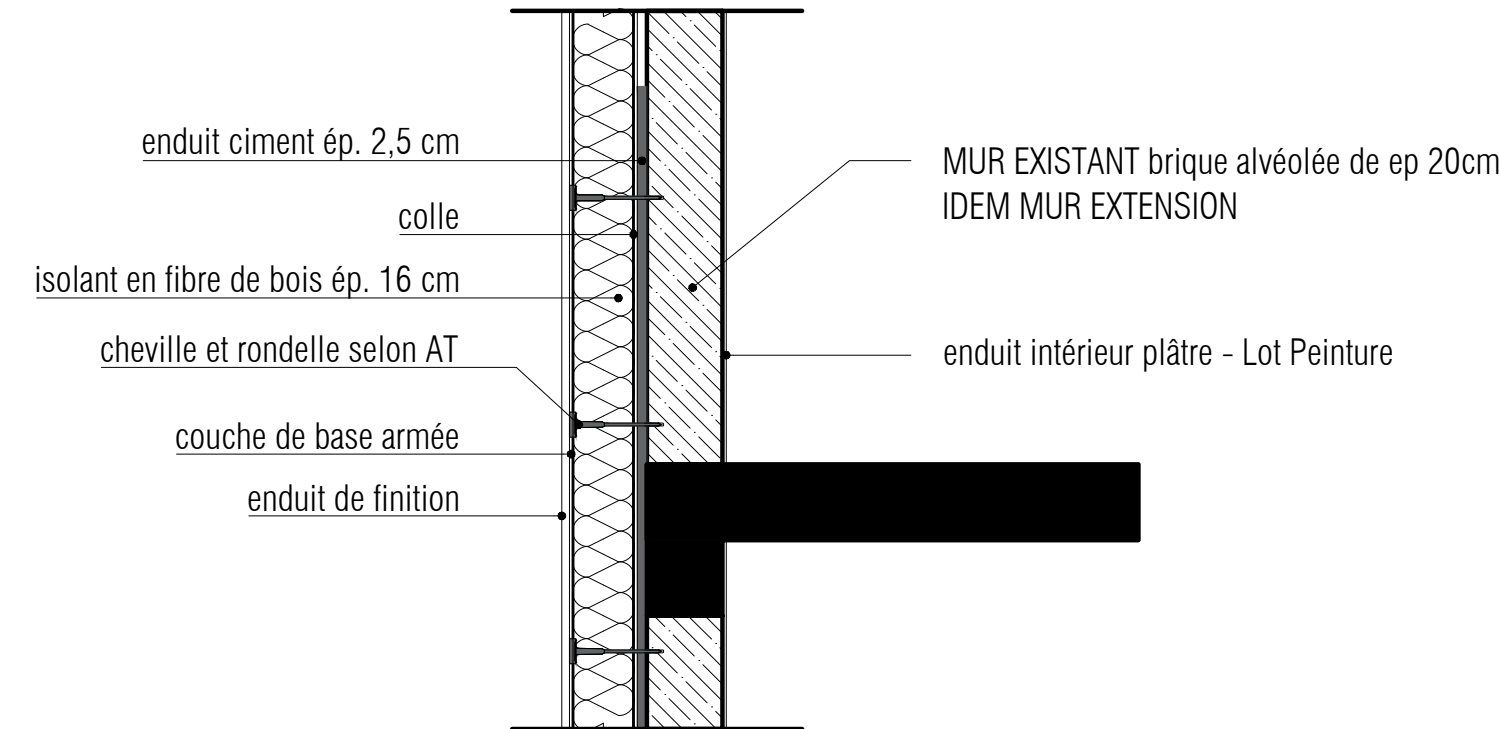

MINISTERE DE LA JUSTICE
DEPARTEMENT IMMOBILIER DE PARIS
Rénovation de l'Unité Éducative d'Hébergement Collectif (UEHC)
21 rue Camille Roy à Villiers-sur-Marne (94)



MAITRE D'OUVRAGE	MINISTERE DE LA JUSTICE DEPARTEMENT IMMOBILIER DE PARIS 1 quai de la Corne 75004 Paris Tél : 01 53 62 91 54 / 06 18 07 65 52 Mail : cdchile.renaud@justice.gouv.fr	MAITRISE D'OEUVRE: ARCHITECTE MANDATAIRE	AKLA ARCHITECTES 85, Rue des Vignes 75003 PARIS Tél : 01 43 71 71 42 Mail : villiers@akla-architectes.com
BUREAU DE CONTRÔLE	RISK CONTRÔLE 19 boulevard du Mont d'Est 93160 NOSSY LE GRAND Tél : 07 61 06 85 69 06 64 38 84 39 Mail : contact@risk-control.fr marie.marm@risk-control.fr	MAITRISE D'OEUVRE: BET TCE / ECONOMIE	GEC INGENIERIE Tour d'Aurélien 4, avenue Laurent Coty 92800 ASNIERES-SUR-SEINE Tél : 01 55 20 93 50 Mail : bet@gec-ingenierie.fr

Indice : Date : Phase : DCE Date : JUIN 2026 Echelle : 1 : 20 N° : A33	Modification : Visé : Titre : COUPES DETAILS SUR FENETRES TYPES	Indice : Date : Phase : DCE Date : JUIN 2026 Echelle : 1 : 20 N° : A33
--	--	--