




Base : Faïence intégrale toute hauteur
Variante : ✱ Surface grise en faïence
et complément mural en peinture

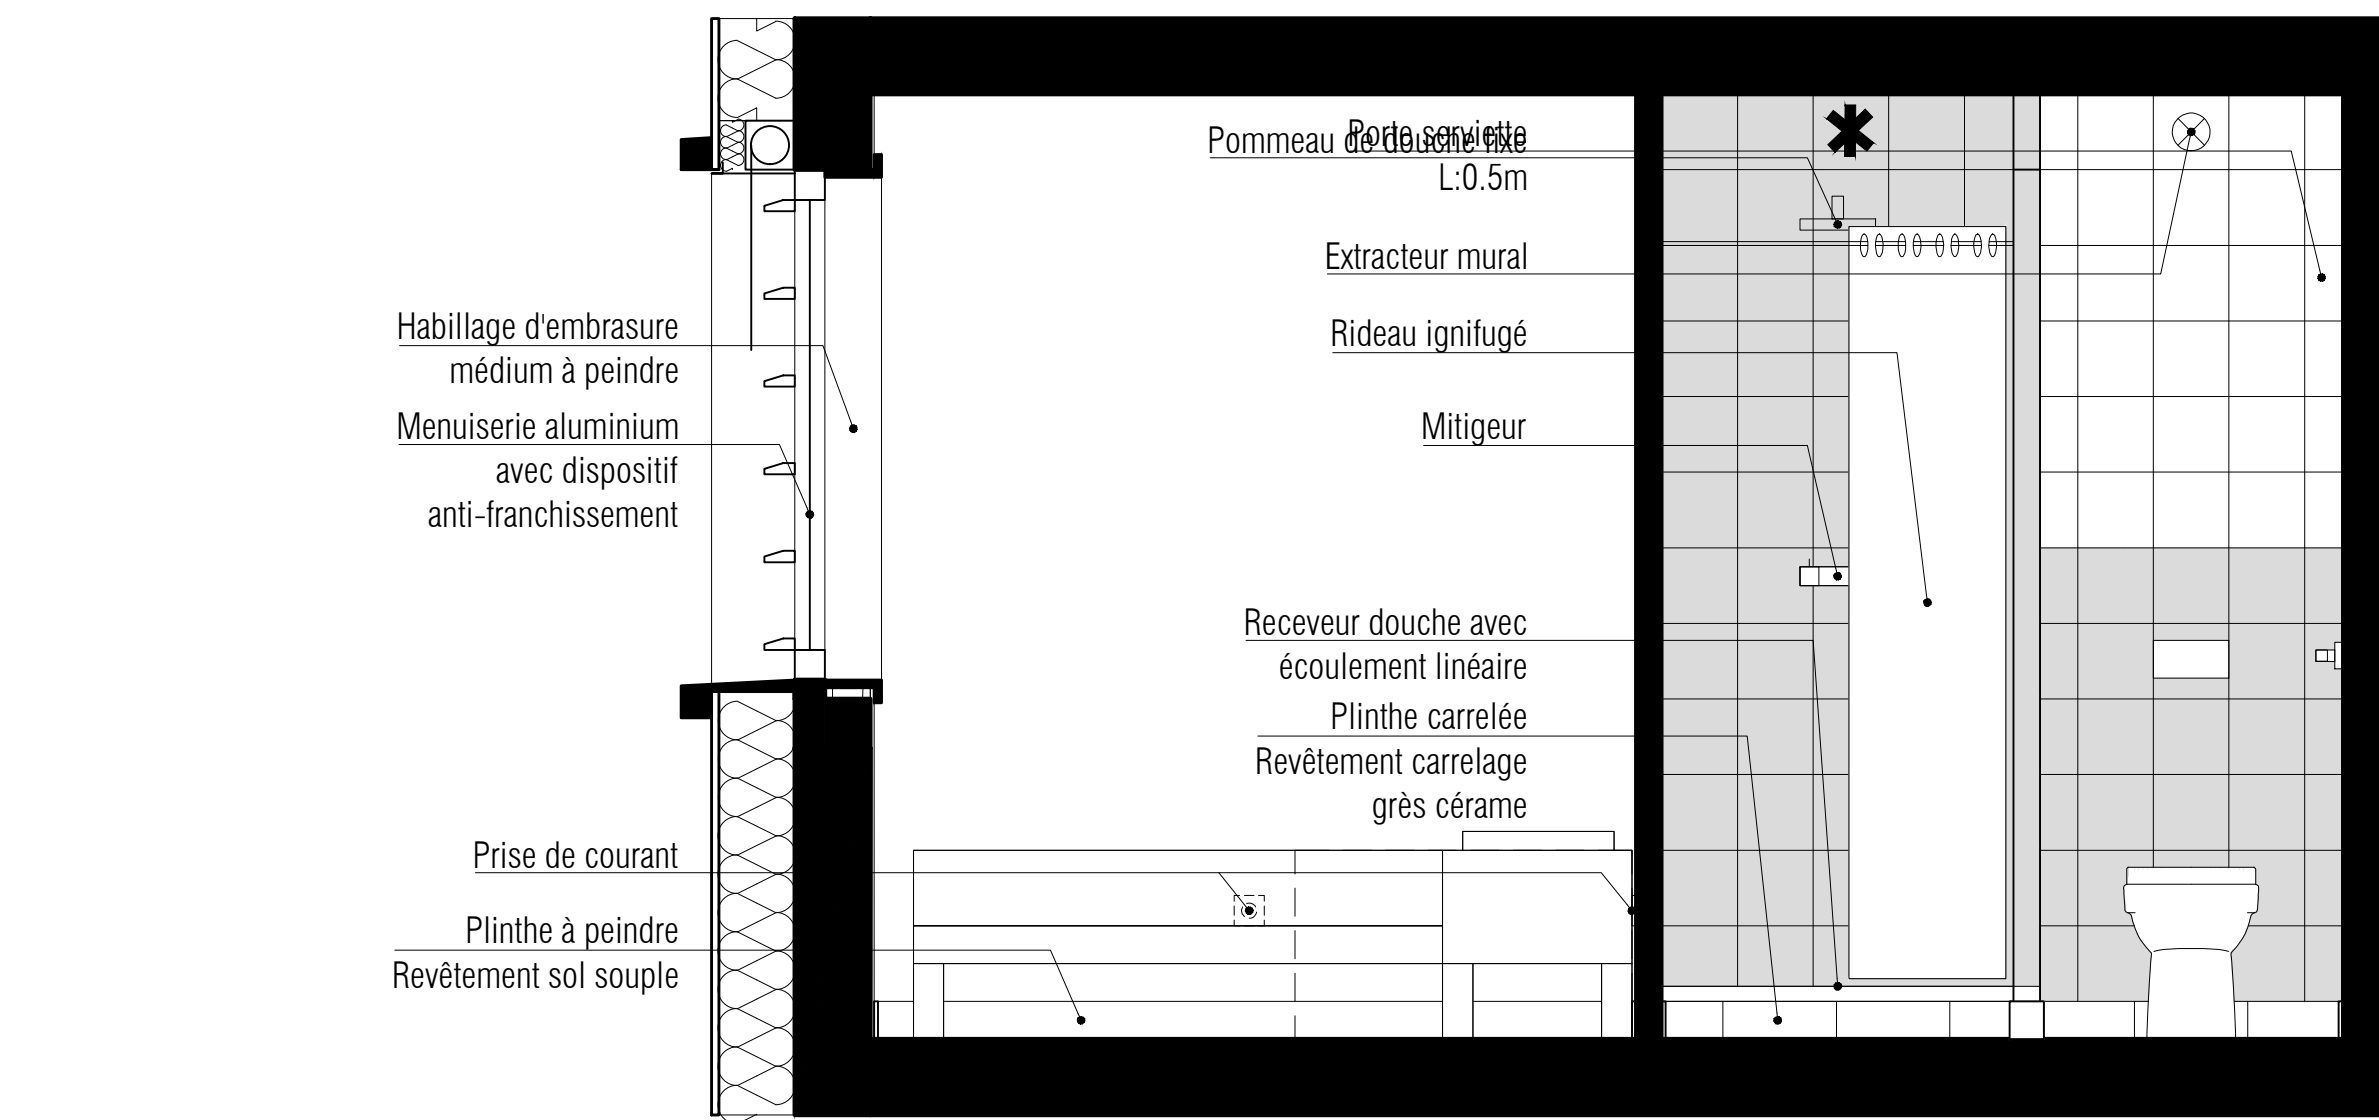



COUPE AA'

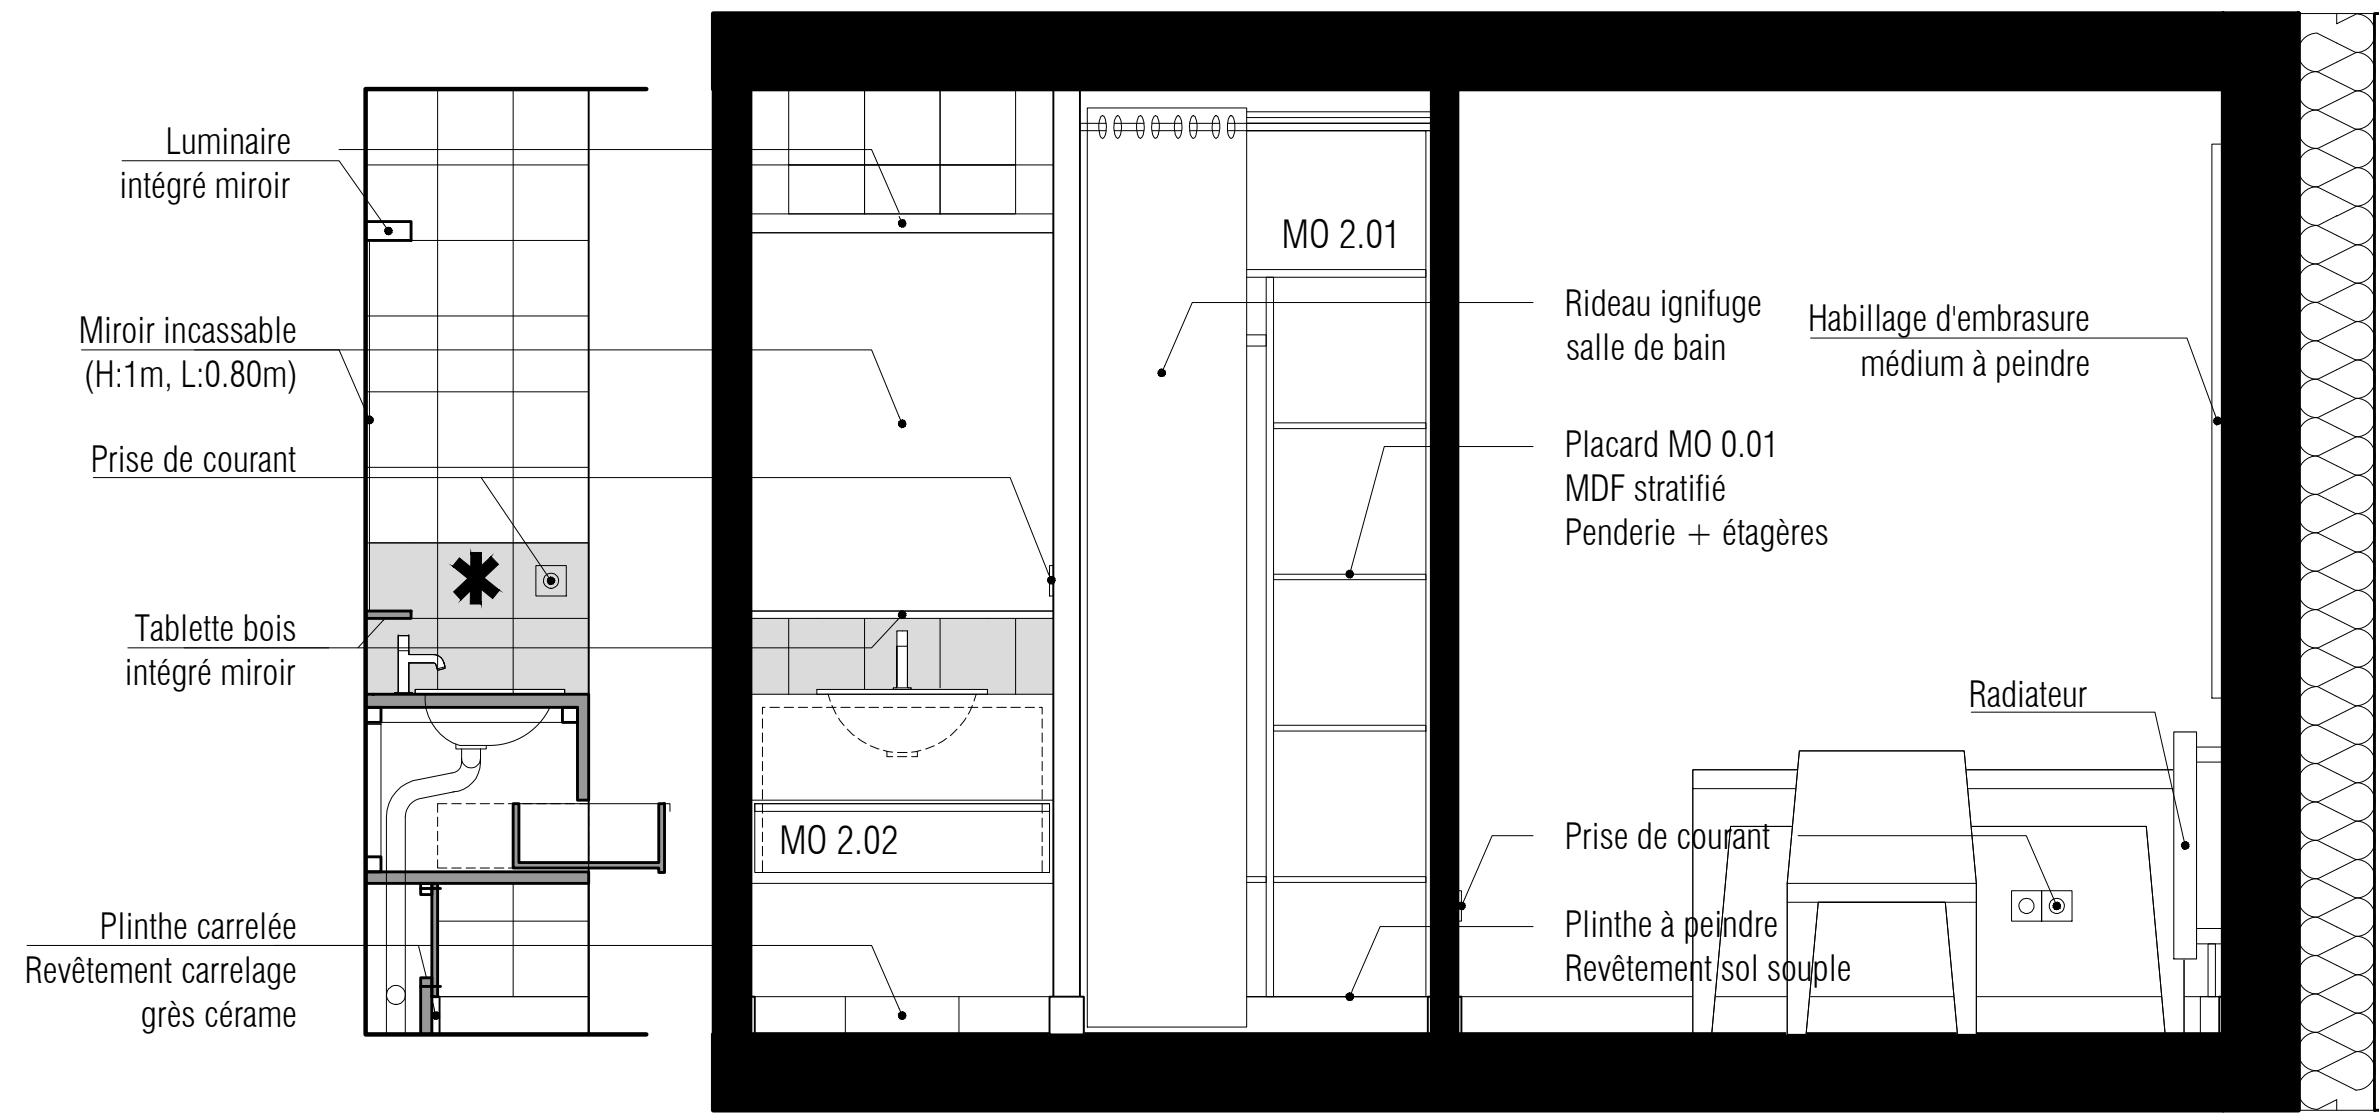

COUPE BB'

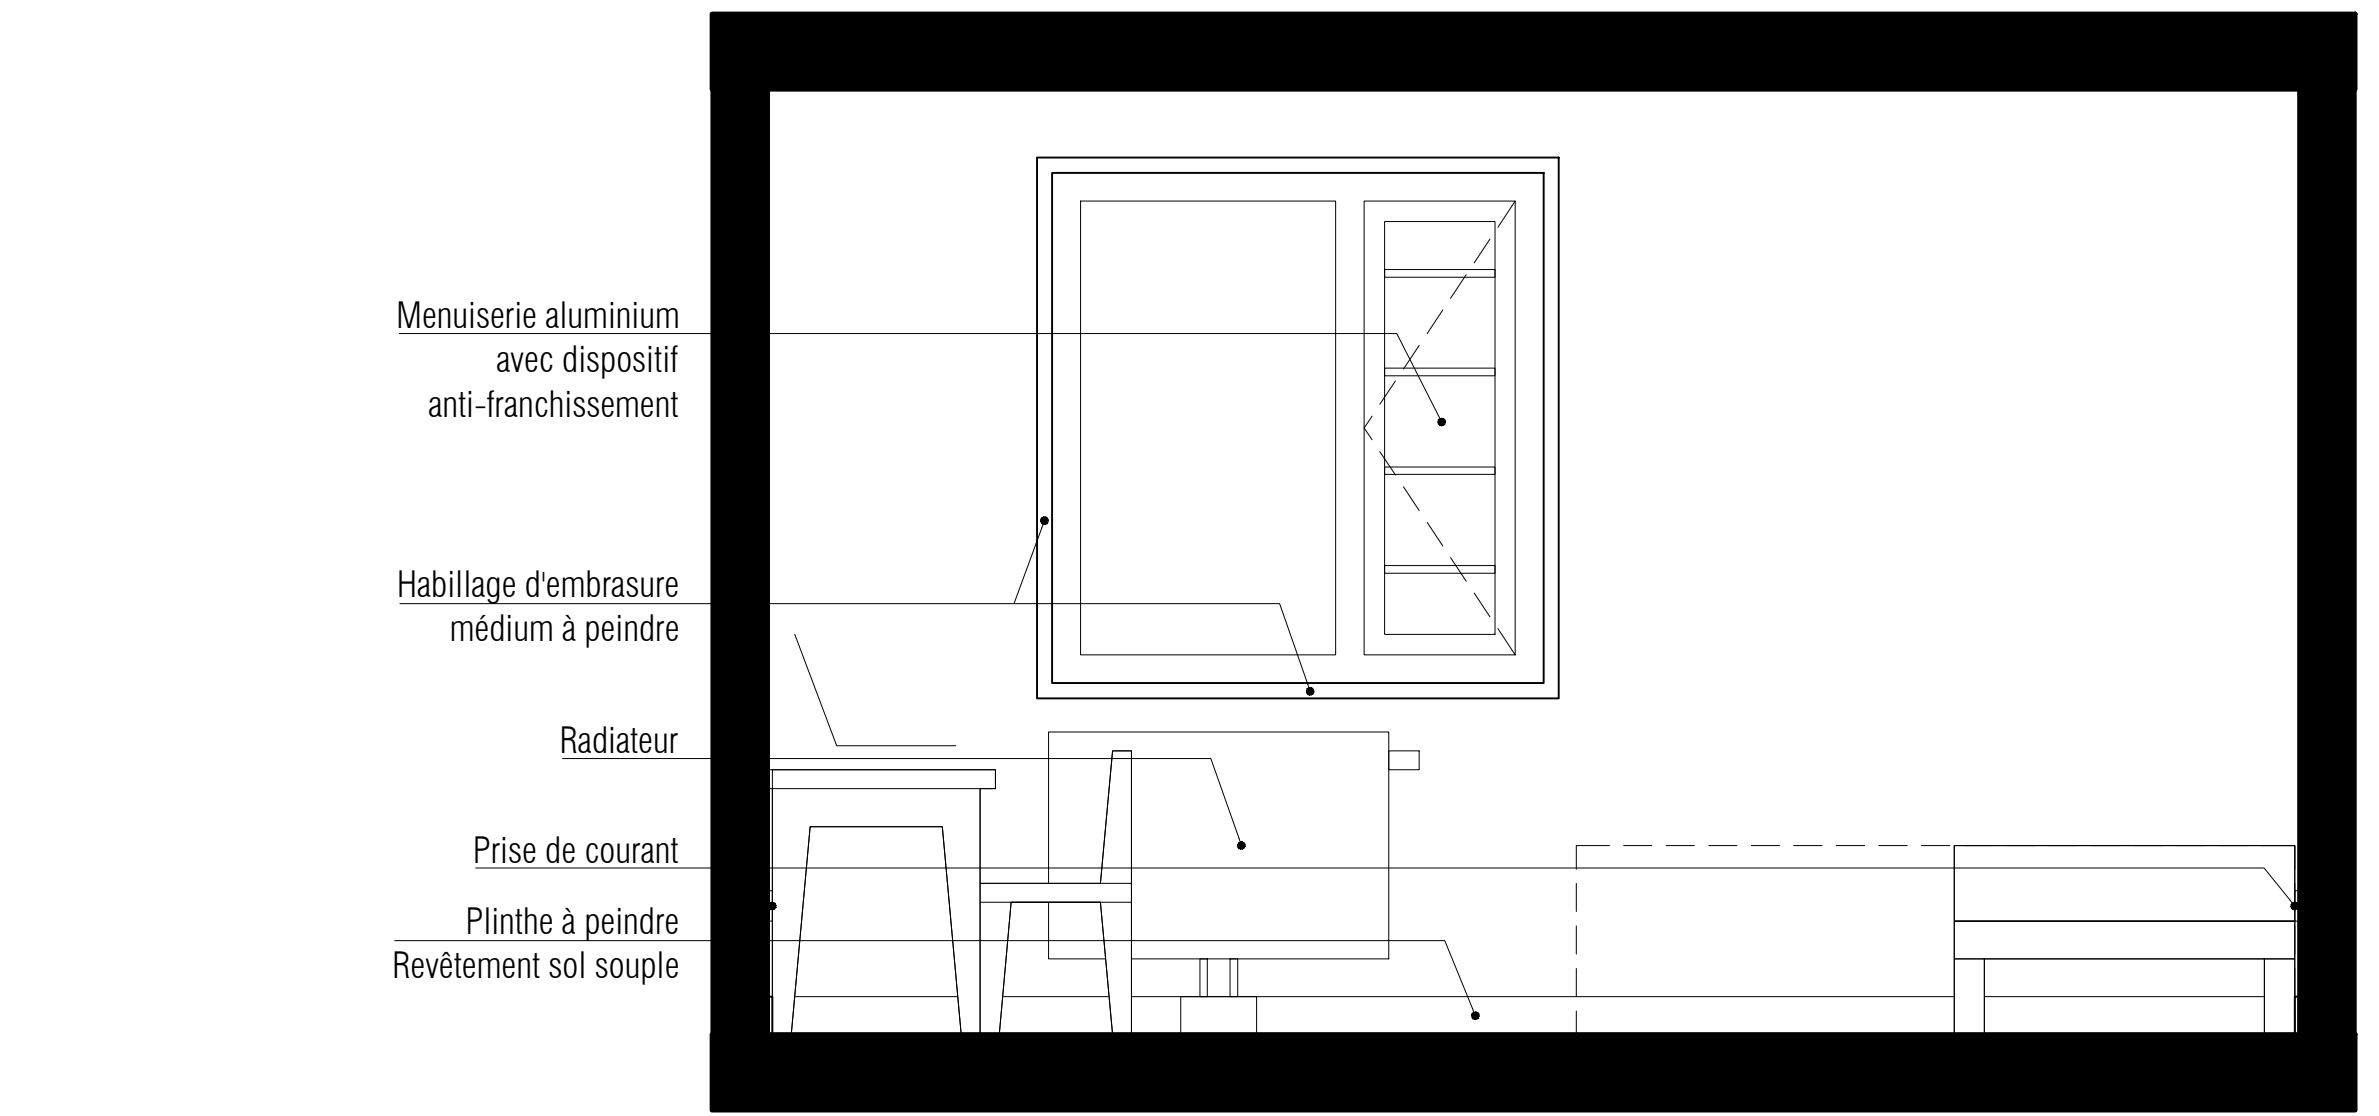

COUPE CC'

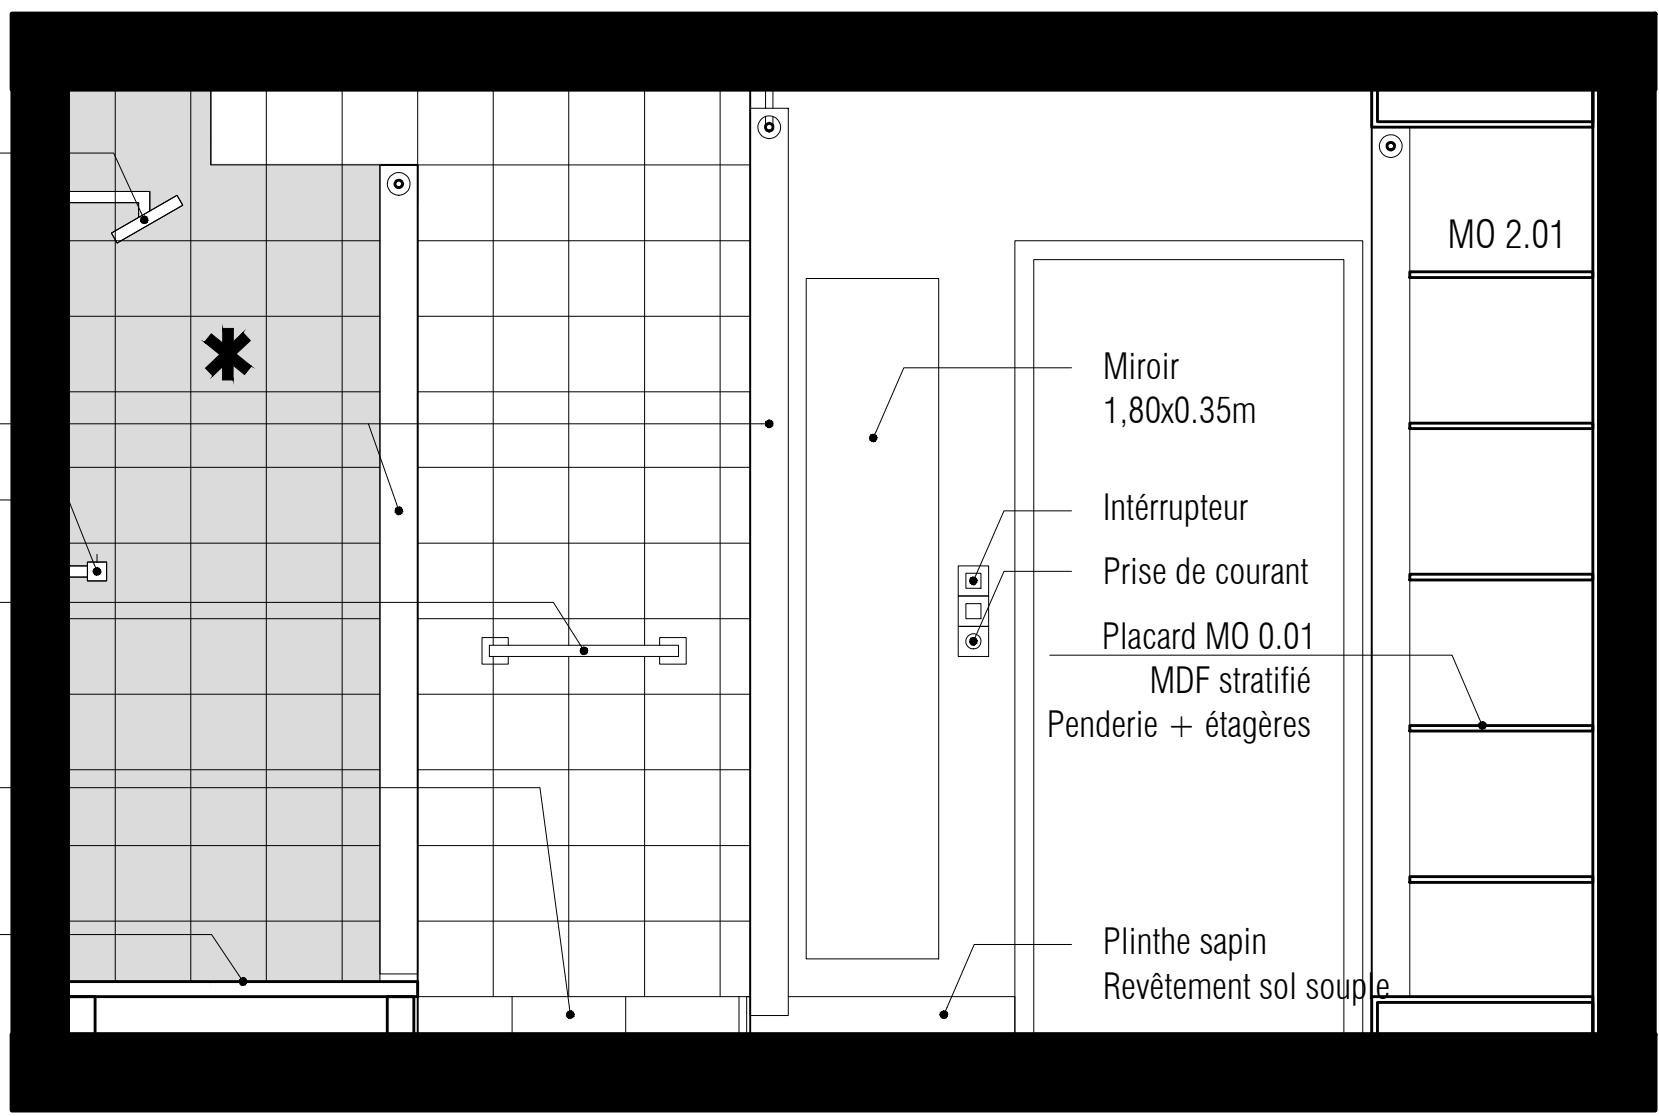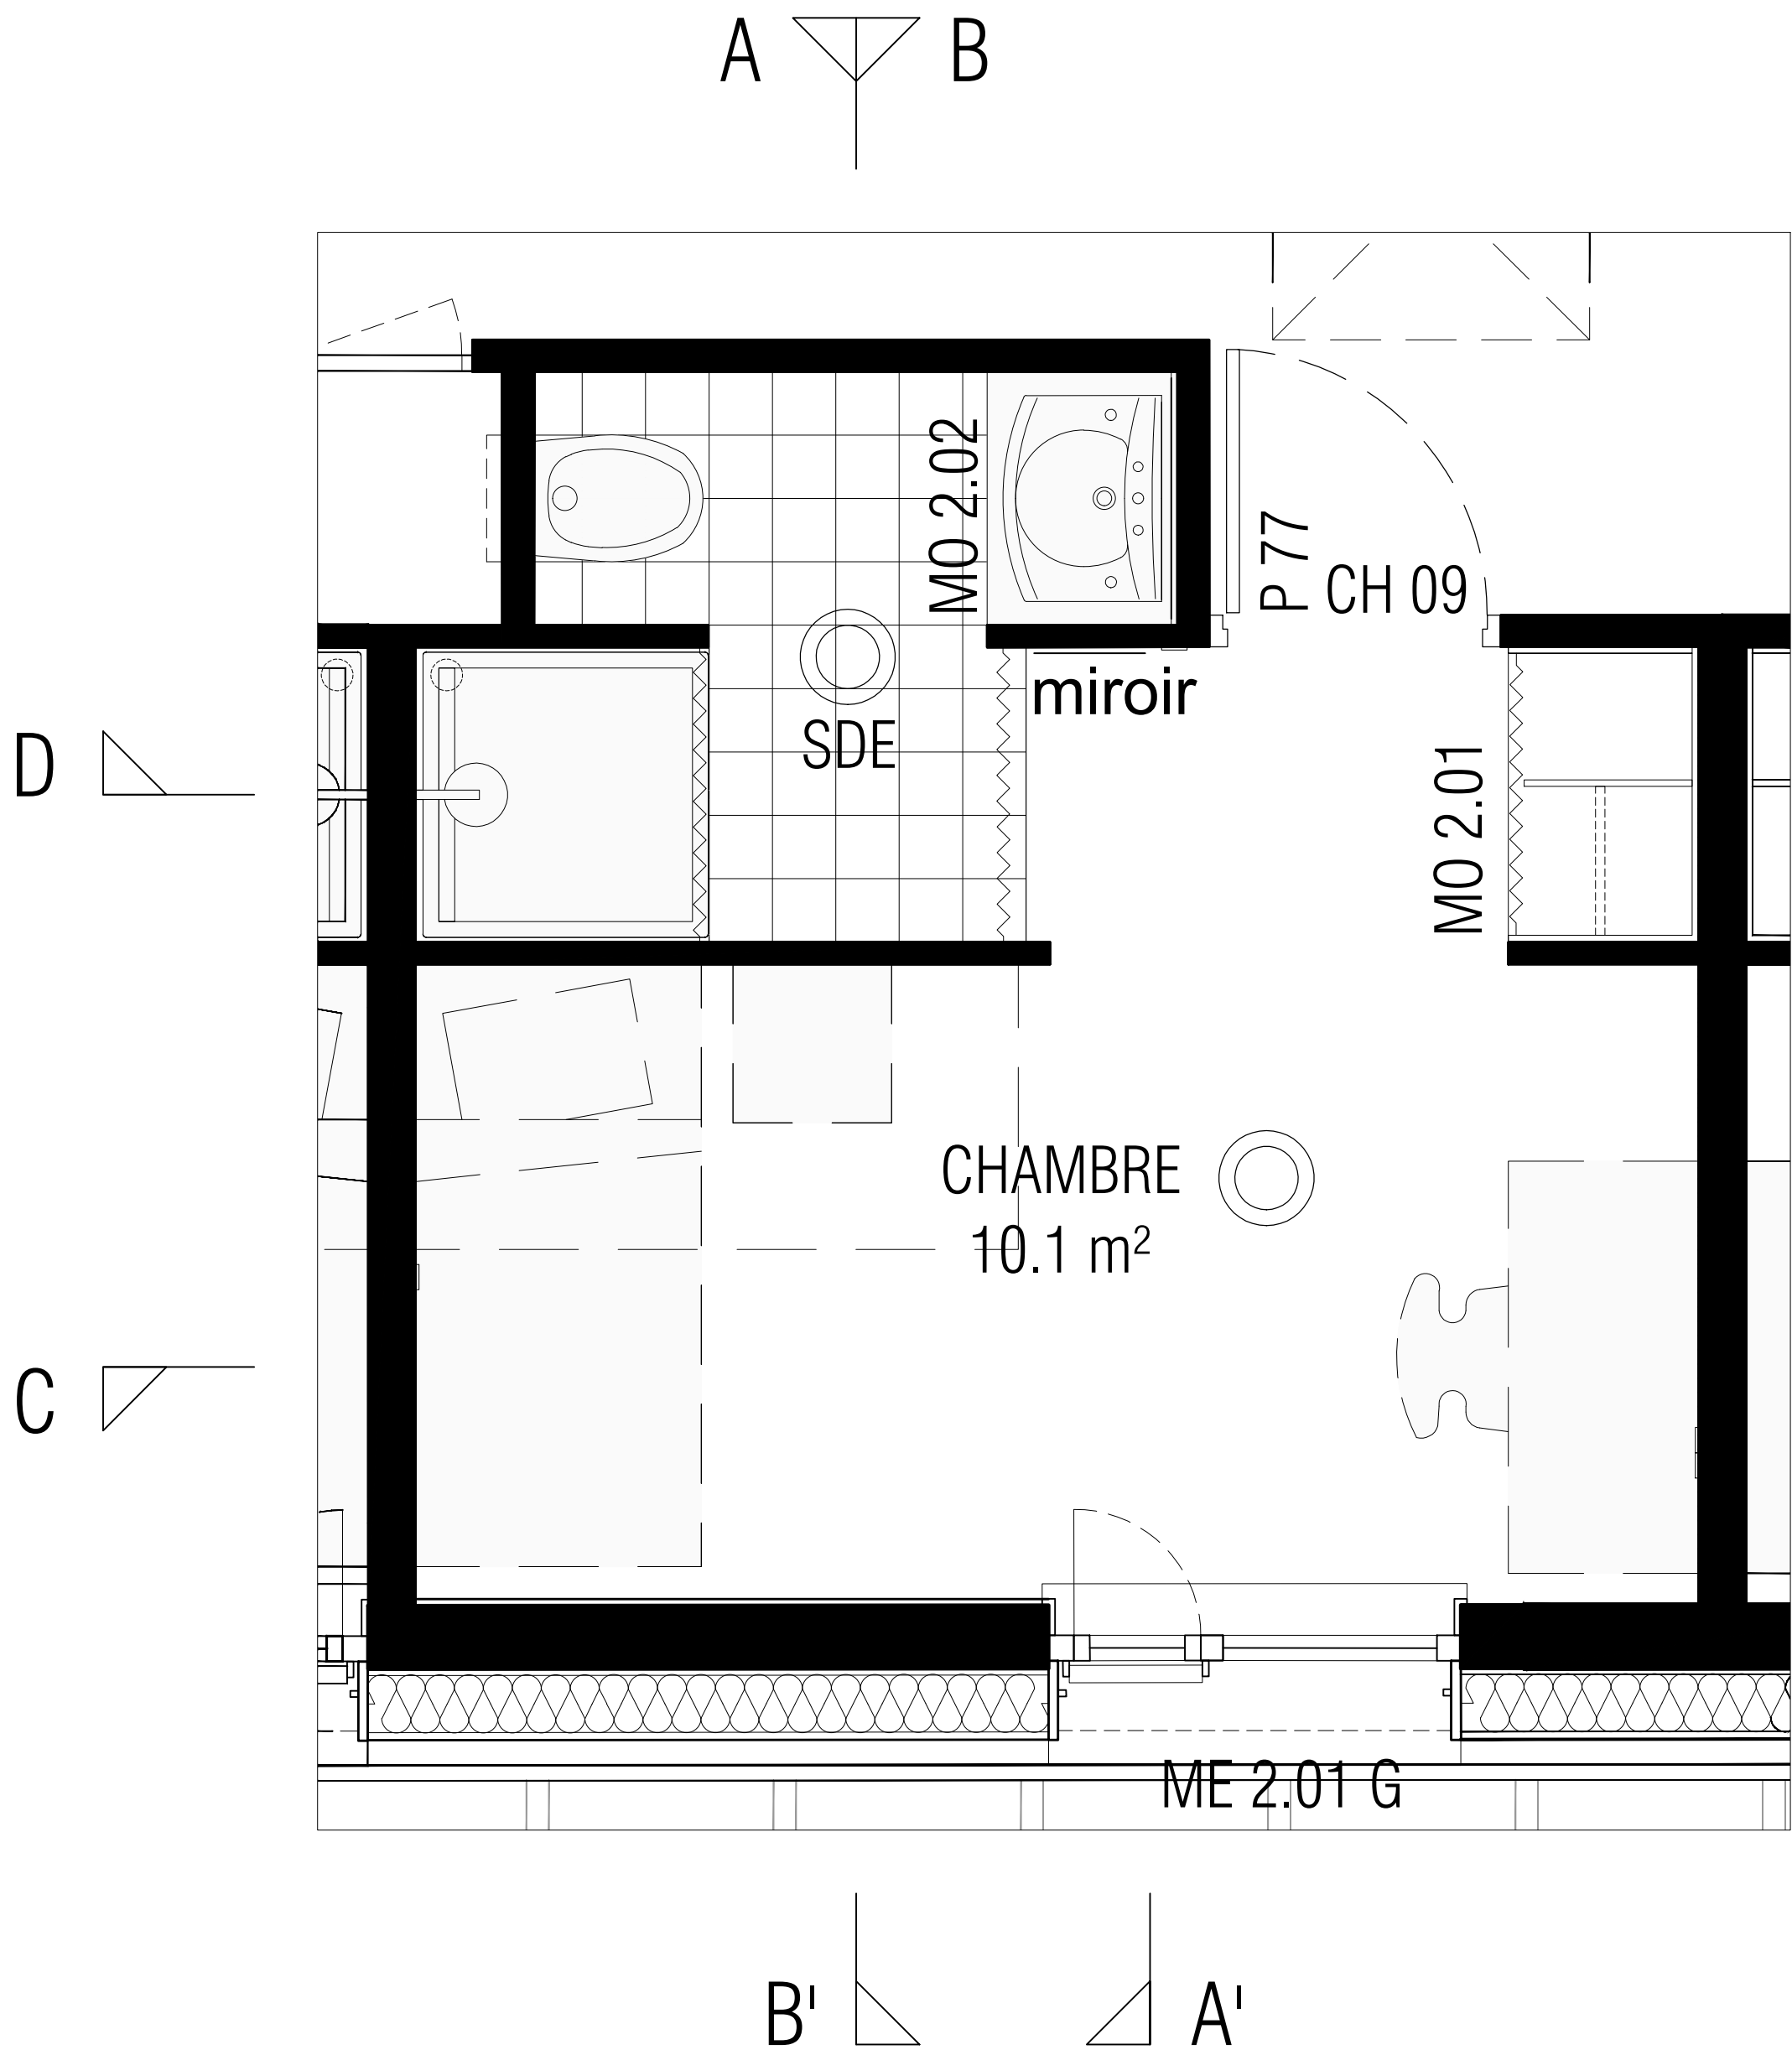

COUPE DD'

MINISTÈRE DE LA JUSTICE
DÉPARTEMENT IMMOBILIER DE PARIS

Rénovation de l'Unité Éducative d'Hébergement Collectif (UEHC)
21 rue Camille Roy à Villiers-sur-Marne (94)



MAÎTRE D'OUVRAGE	MINISTÈRE DE LA JUSTICE DÉPARTEMENT IMMOBILIER DE PARIS 1 quai de la Corne 75004 Paris Tél. : 01 53 62 91 54 / 06 18 07 65 52 Mail : clothilde.renault@justice.gouv.fr	MAÎTRISE D'ŒUVRE: ARCHITECTE MANDATAIRE	AKLA ARCHITECTES 60, Rue des Vignes 75020 PARIS Tél. : 01 43 71 71 42 Mail : villiers@akla-architectes.com
BUREAU DE CONTRÔLE	RISK CONTRÔLE 19 Boulevard du Mont d'Est 93160 NOISY LE GRAND Tél. : 07 61 08 85 69 06 84 38 84 39 Mail : soumaya.mehpab@risk-control.fr imane.mami@risk-control.fr	MAÎTRISE D'ŒUVRE: BET TCE / ÉCONOMIE	GEC INGENIERIE Tour D'Anières 4, avenue Laurent Gely 93600 ANNIERS-SUR-SEINE Tél. : 01 55 20 93 50 Mail : bel@gec-ingenierie.fr

Indice :
Date :
Modification :
Visé :
Titre :
Coupes Details Chambre Type

Phase :
DCE
Date : JUIN 2026
Echelle :
1 : 20
N° :
A34