





Phase : DCE	Affaire : Rénovation de l'Unité Éducative d'Hébergement Collectif (UEHC) de Villiers-sur-Marne (94)			Echelle(s) : 1 : 100
	Titre - carnet: PIECES GRAPHIQUE	A40		Indice : -
Date : JUIN 2026	Titre - page: CARNET DE REPERAGE DES FINITIONS - SOLS/MURS/PLAFONDS			
Fichier : VI_CARNET DE REPERAGE.DWG	A k l a a r c h i t e c t e s t é l . 0 1 4 3 7 1 7 1 7 1 v i l l i e r s - s u r - m a r n e @ a k l a - a r c h i t e c t e s . c o m			

LEGENDE SOLS

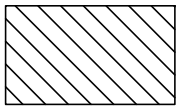


S1

Sol souple linoleum avec plinthe bois à peindre
Classement UPEC selon localisation dans tableau des finitions par local
(type marmoleum de chez Forbo) décibel 19dB

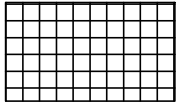


S2

Carrelage Grés cérame 20x20 avec plinthe à gorge
Antidérapant R8/R9 et UPEC selon localisation dans
tableau des finitions par local

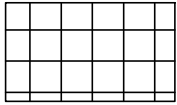


S3

Carrelage Grés cérame 40x40 avec plinthe à gorge
Antidérapant R8/R9 et UPEC selon localisation dans
tableau des finitions par local

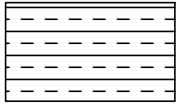


S4

Tapis de sol encastré dans cadre métallique
(type tuftiguard de chez Forbo)

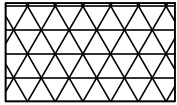


S5

Peinture de sol polyuréthane acrylique
Antiglissance à prévoir pour les sols extérieurs

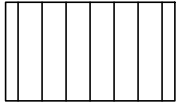

S6

Platelage bois sur terrasse étanchée

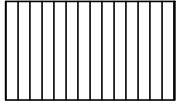

S7

Finition bois sur gradins
Assise type platelage bois dito S6





Clous podotatiles scellés (escalier)





Siphon de sol ou caniveau

* nez de marche escaliers : profil antidérapant schulter à visser

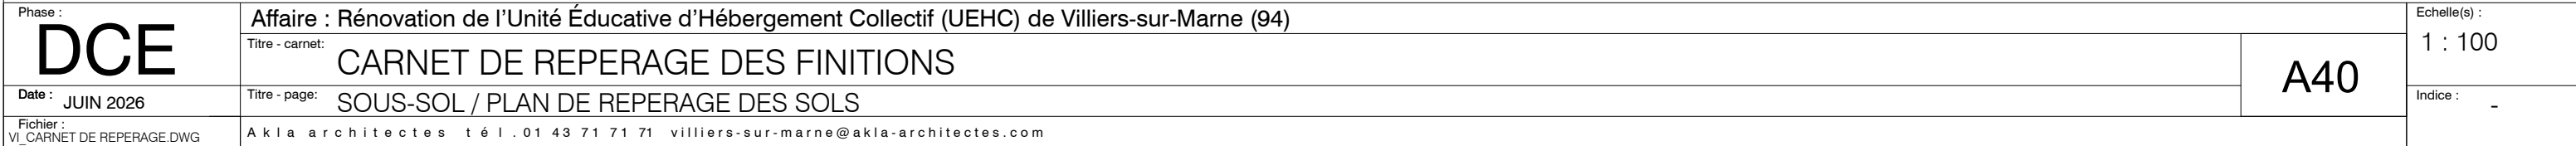

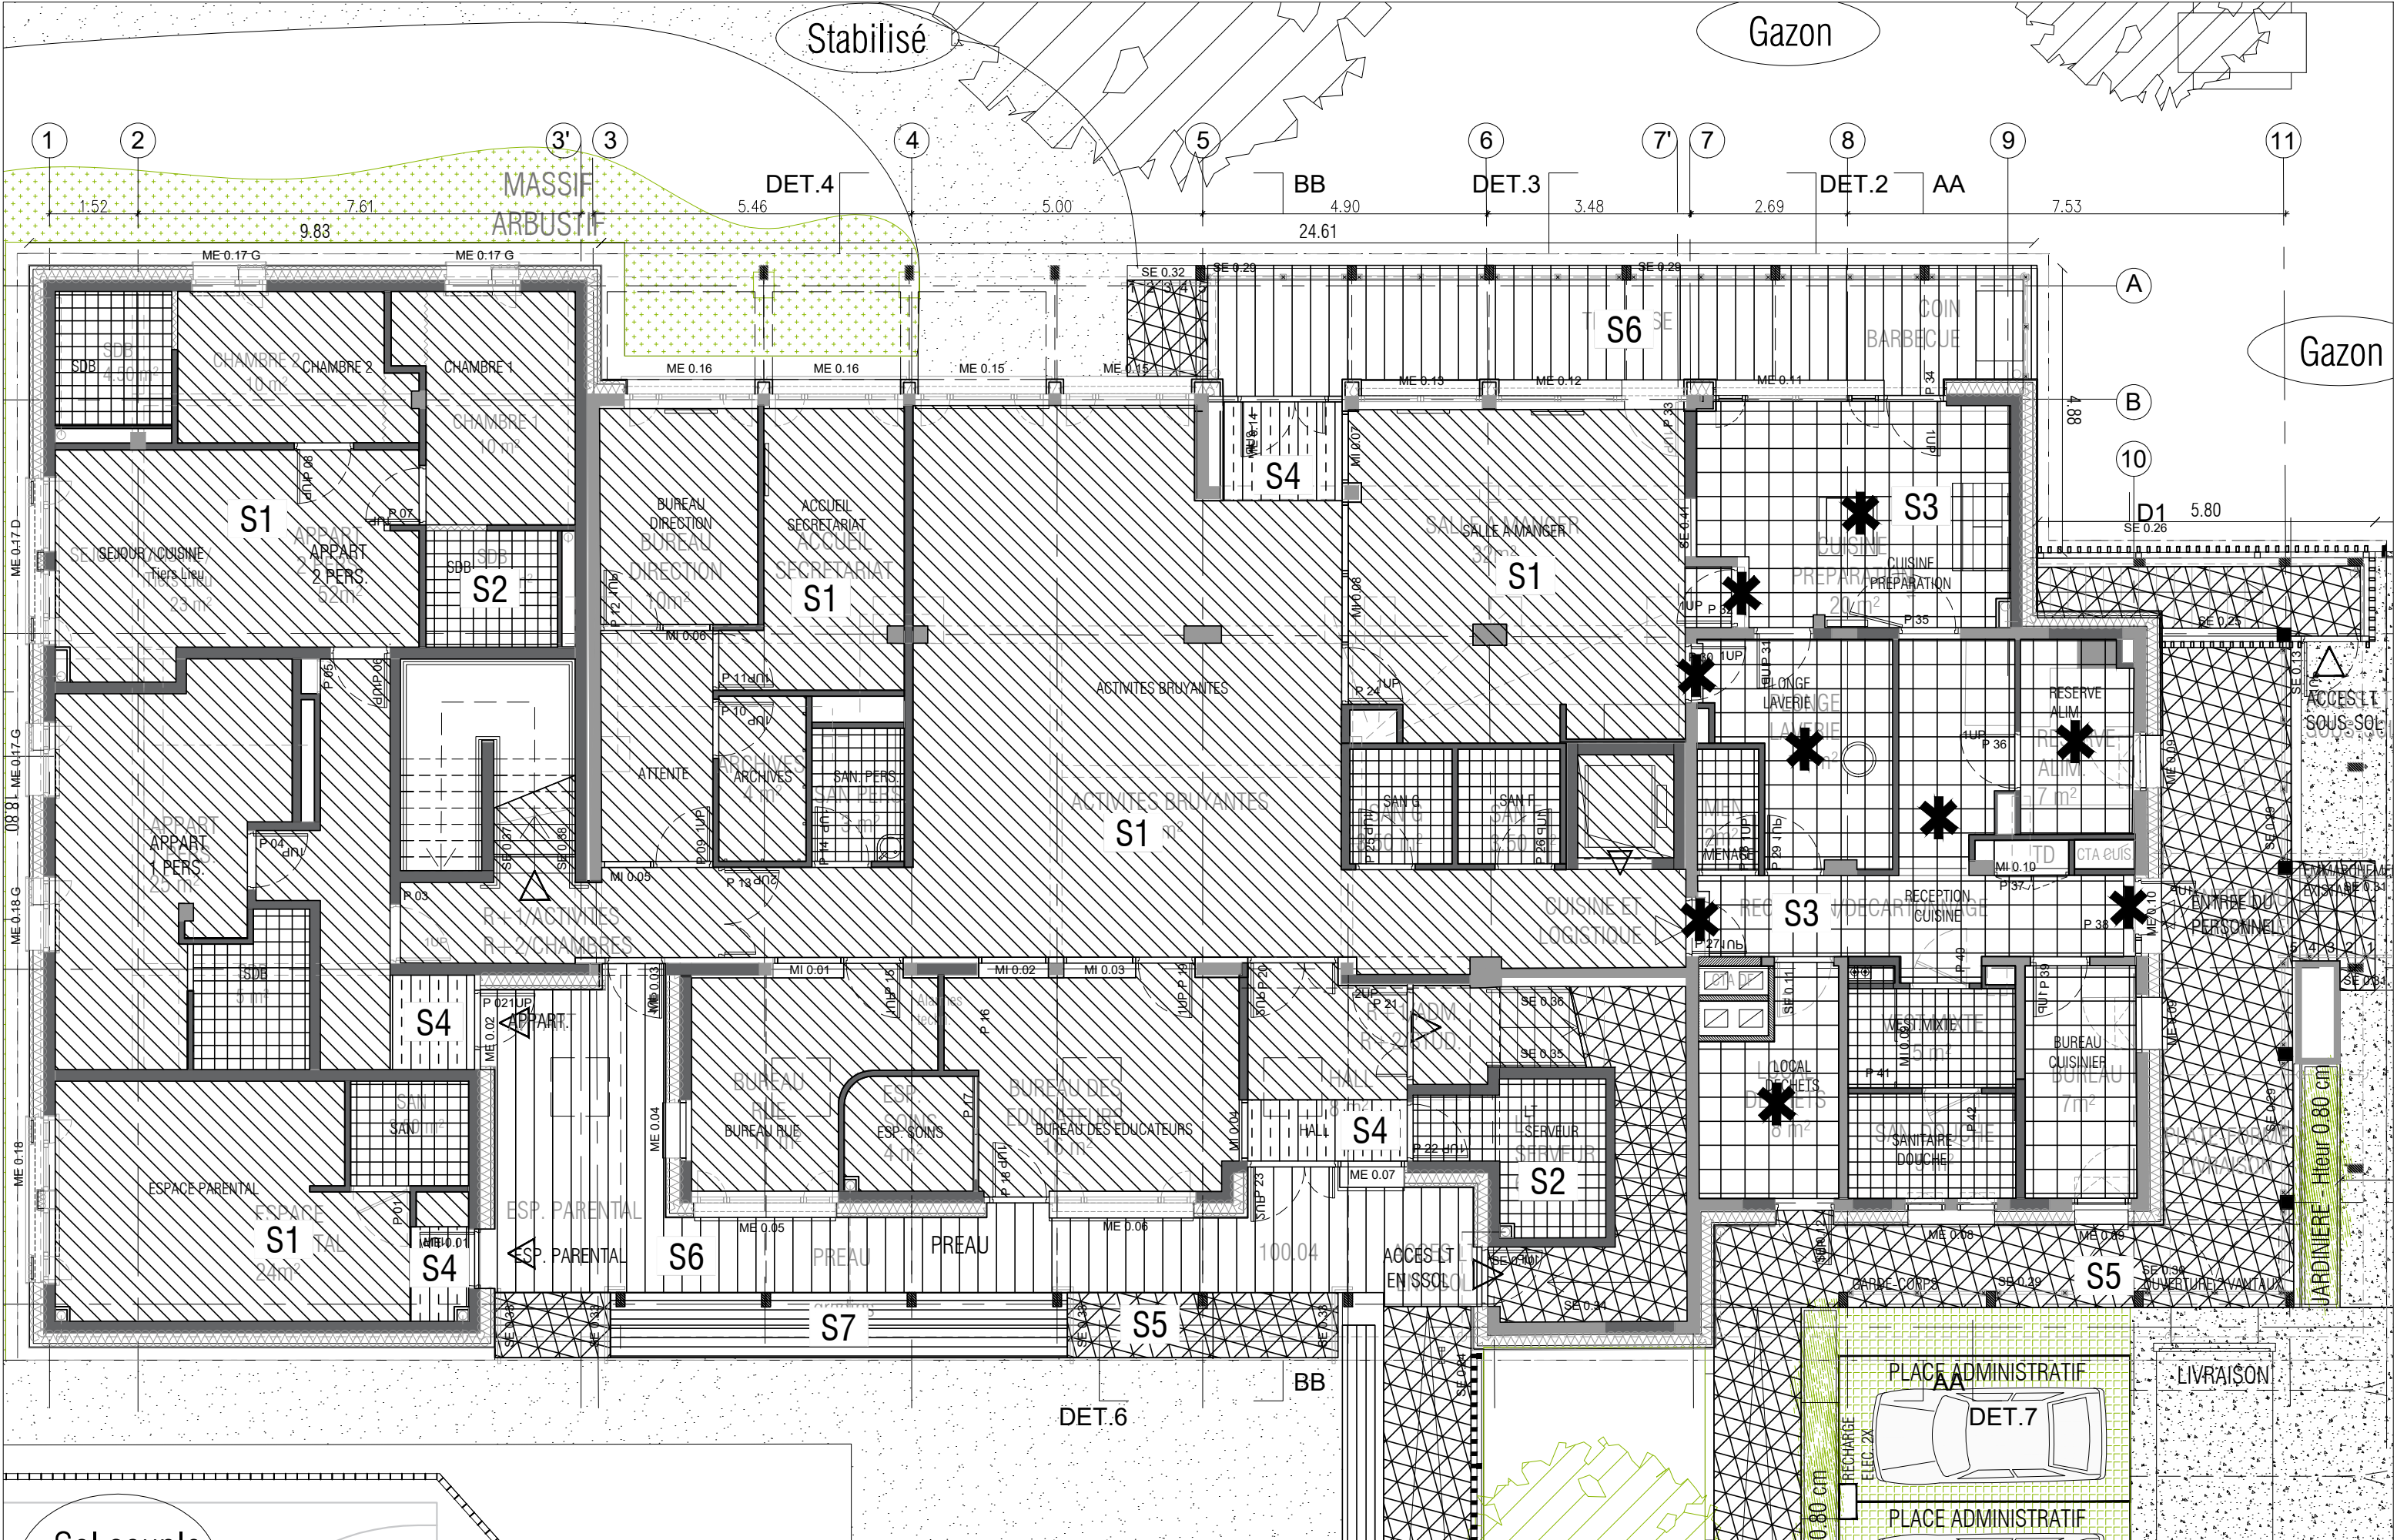

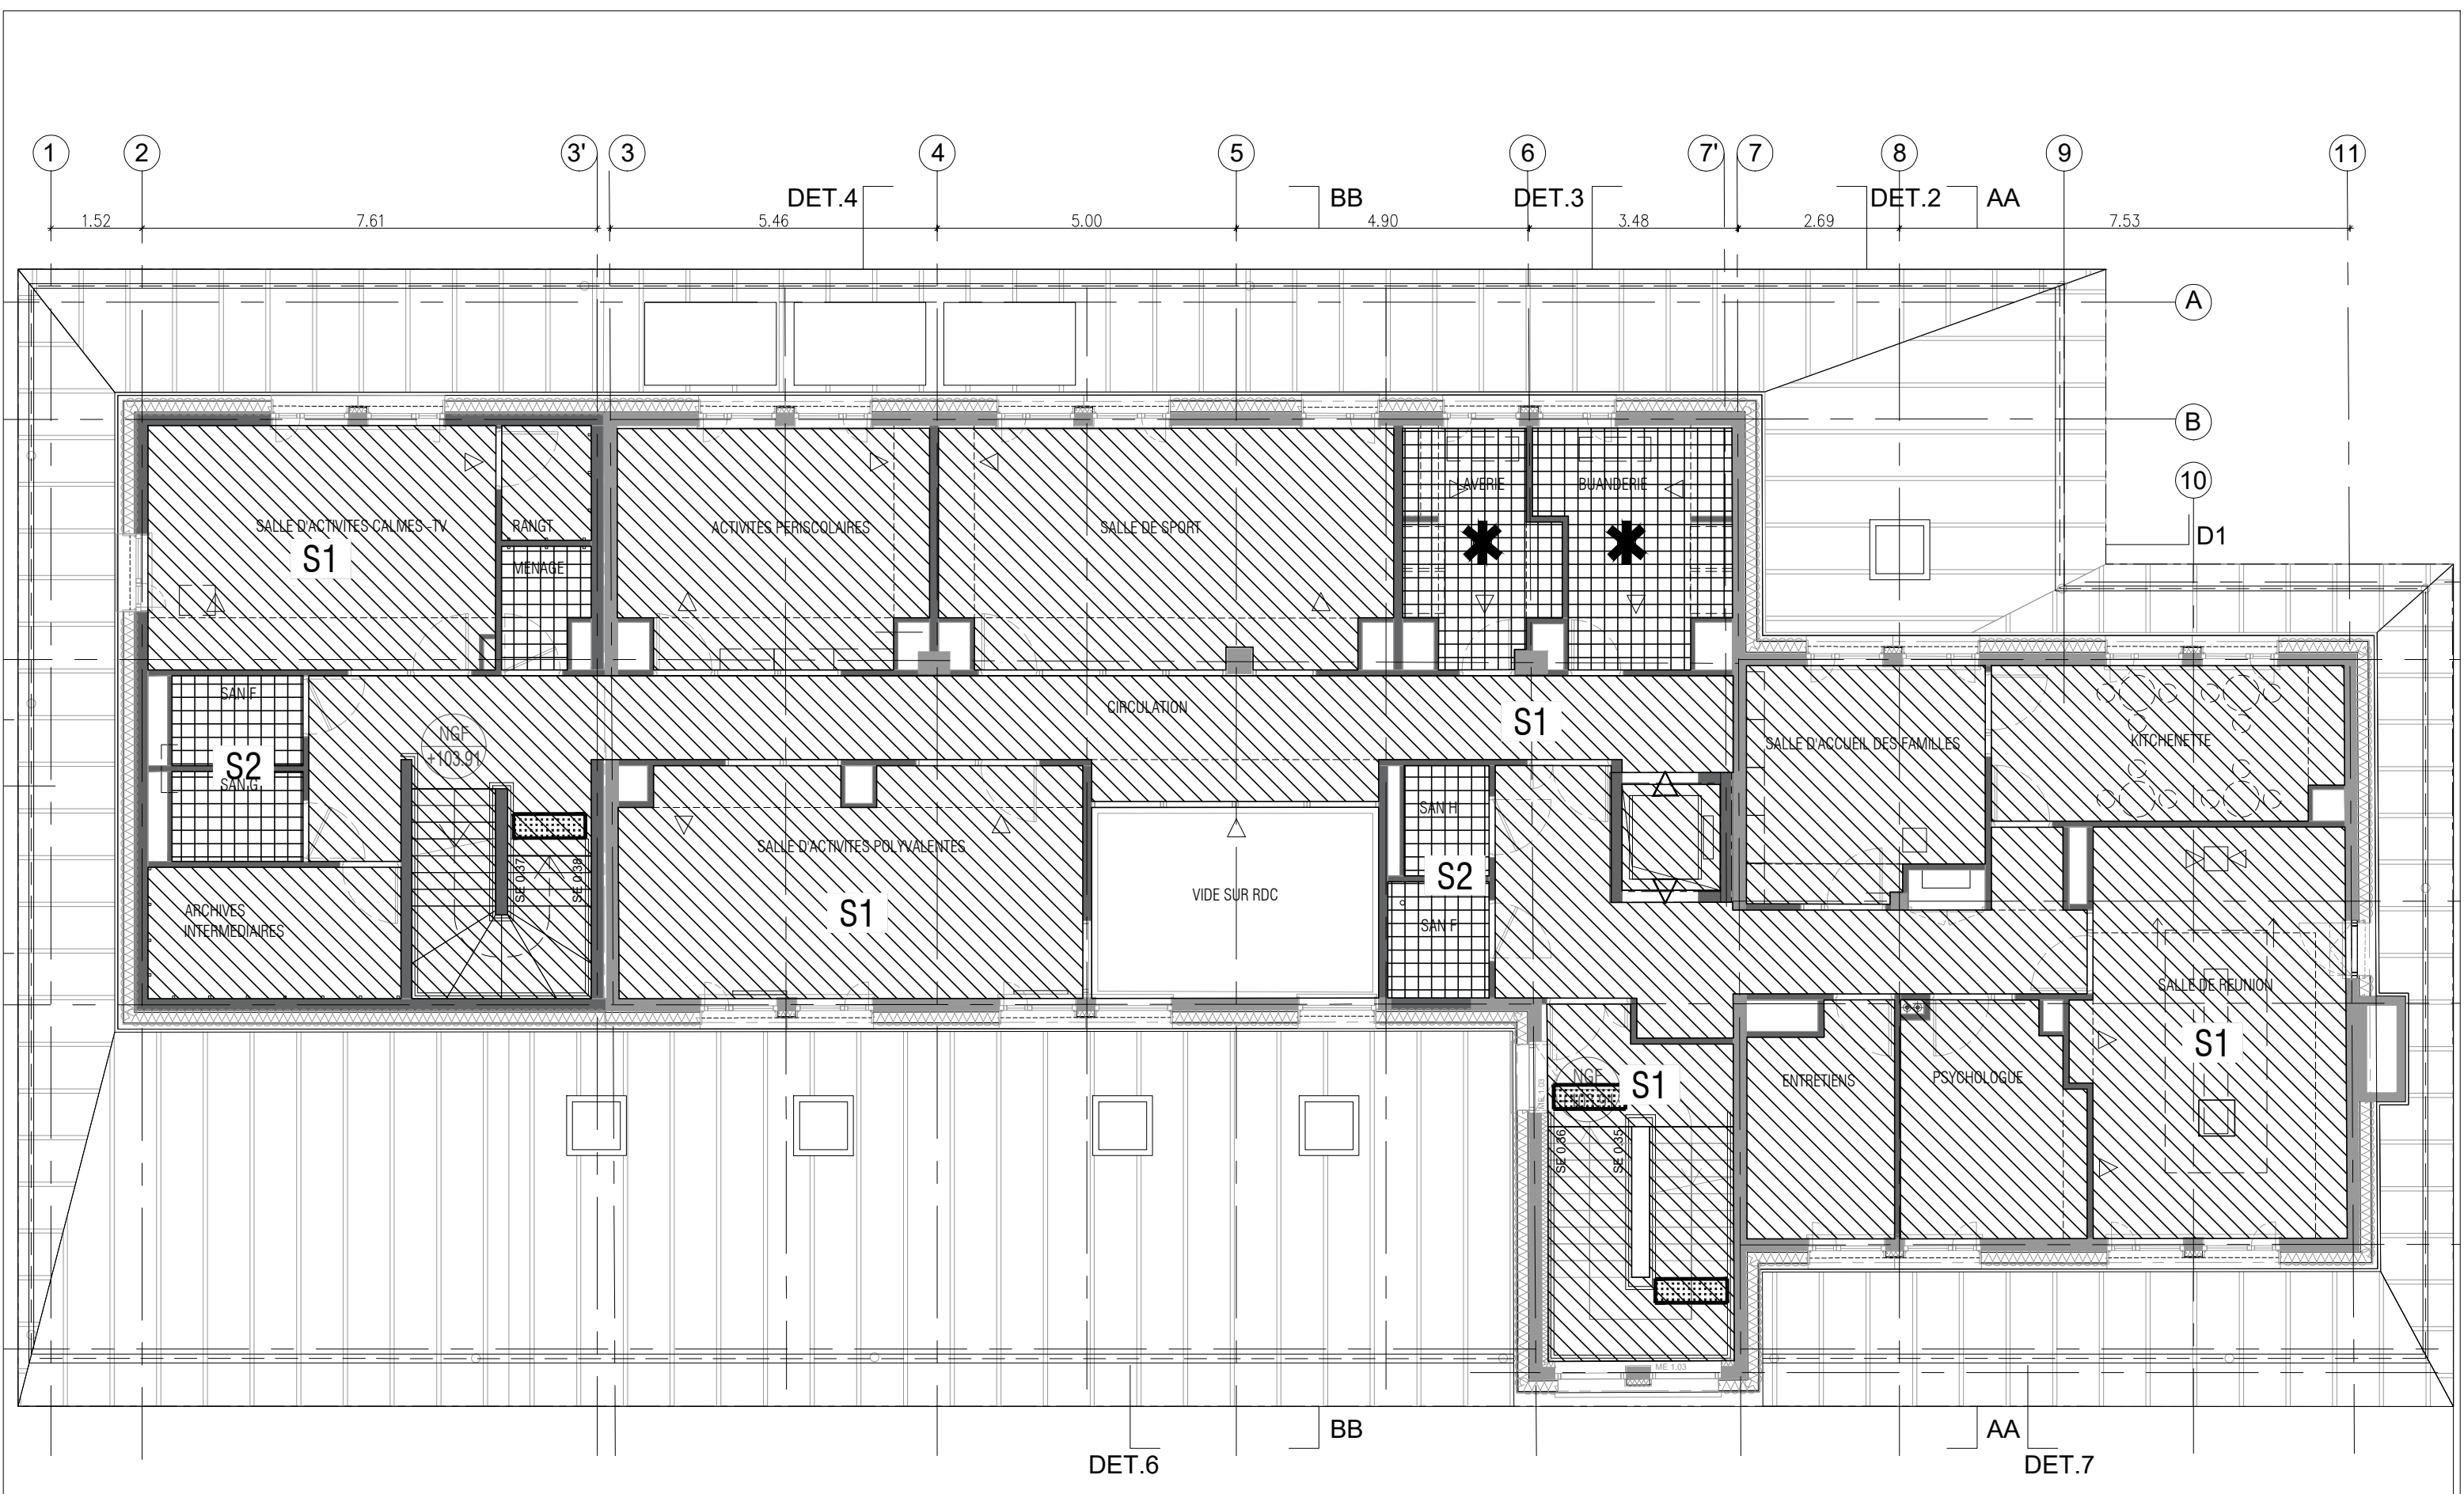

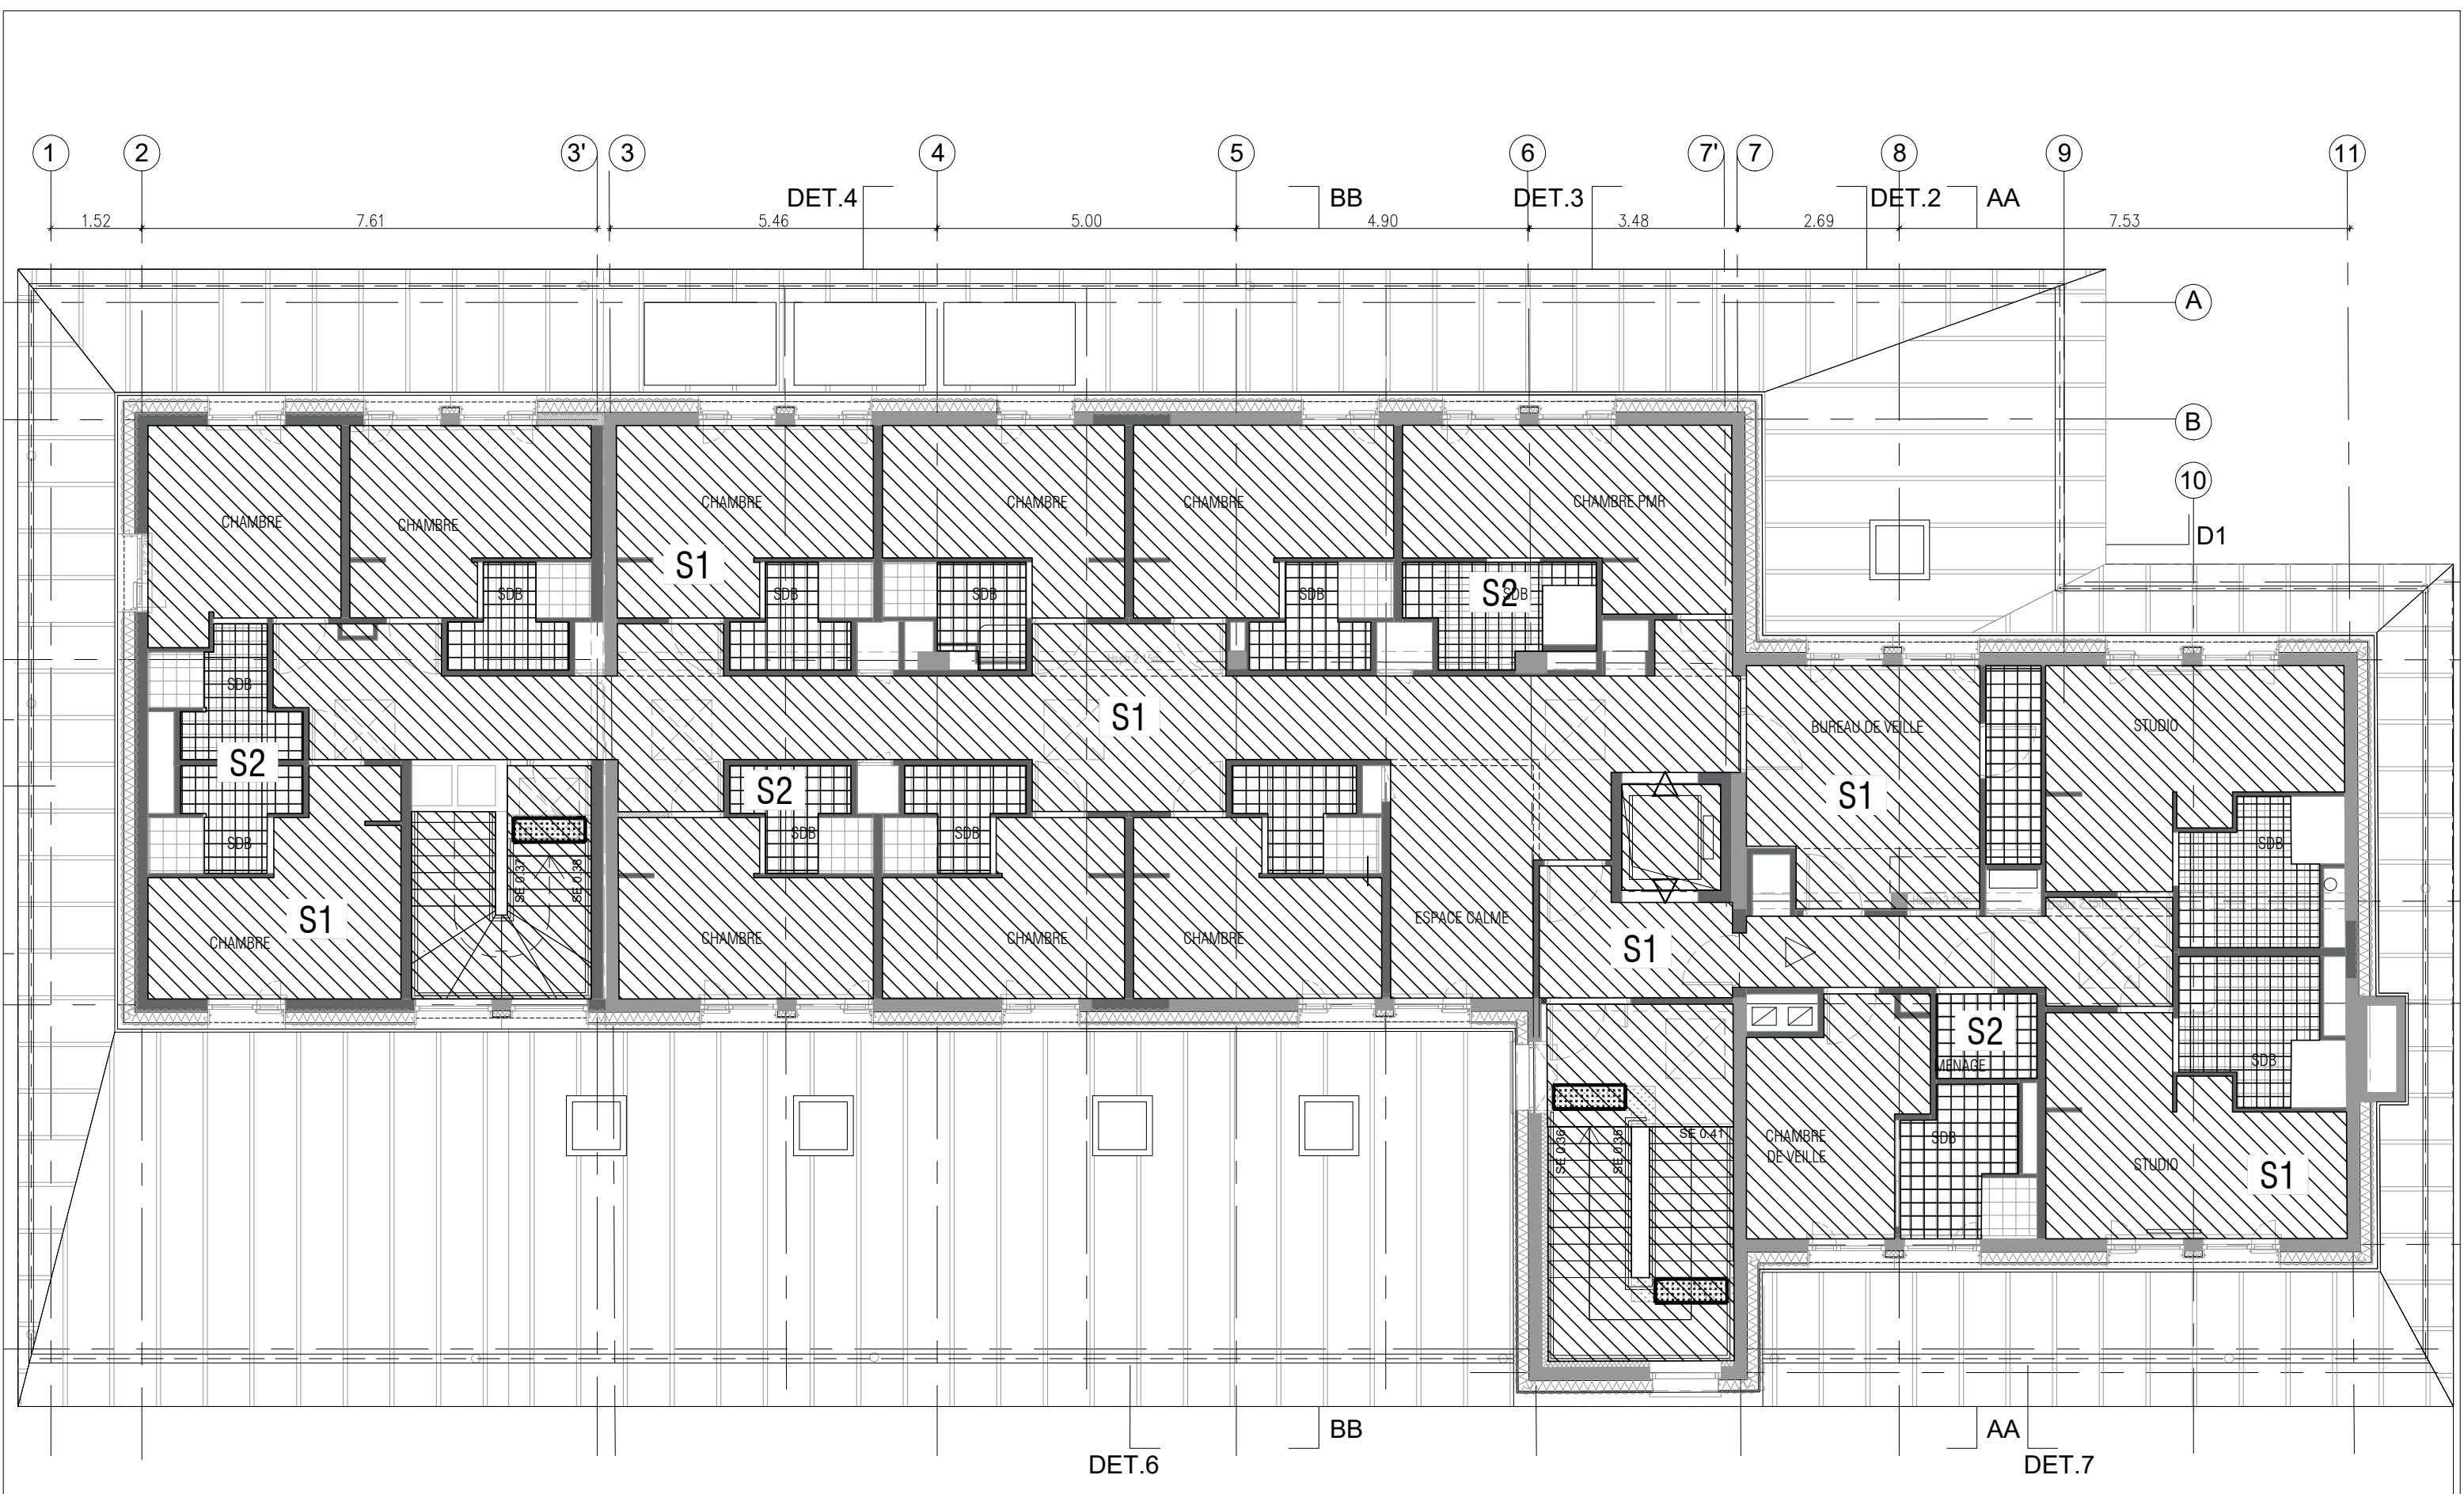

LÉGENDE REVÊTEMENTS MURAUX



R1

Revêtement faïence toute hauteur sur plinthe carrelée



R2

Revêtement faïence en dossieret (hauteur ci-après)




R3

Protection murale (hauteur 0,90m) et cornière d'angle toute hauteur (2,40m)



* Tout locaux non repérés en peinture


* Toute peinture murale sur support toile de verre

Phase : DCE	Affaire : Rénovation de l'Unité Éducative d'Hébergement Collectif (UEHC) de Villiers-sur-Marne (94)			Echelle(s) :
	Titre - carnet: CARNET DE REPERAGE DES FINITIONS		A40	-
	Date : JUIN 2026			Indice : -
Fichier : VI_CARNET DE REPERAGE.DWG		A k l a a r c h i t e c t e s t é l . 01 43 71 71 71 villiers-sur-marne@akla-architectes.com		

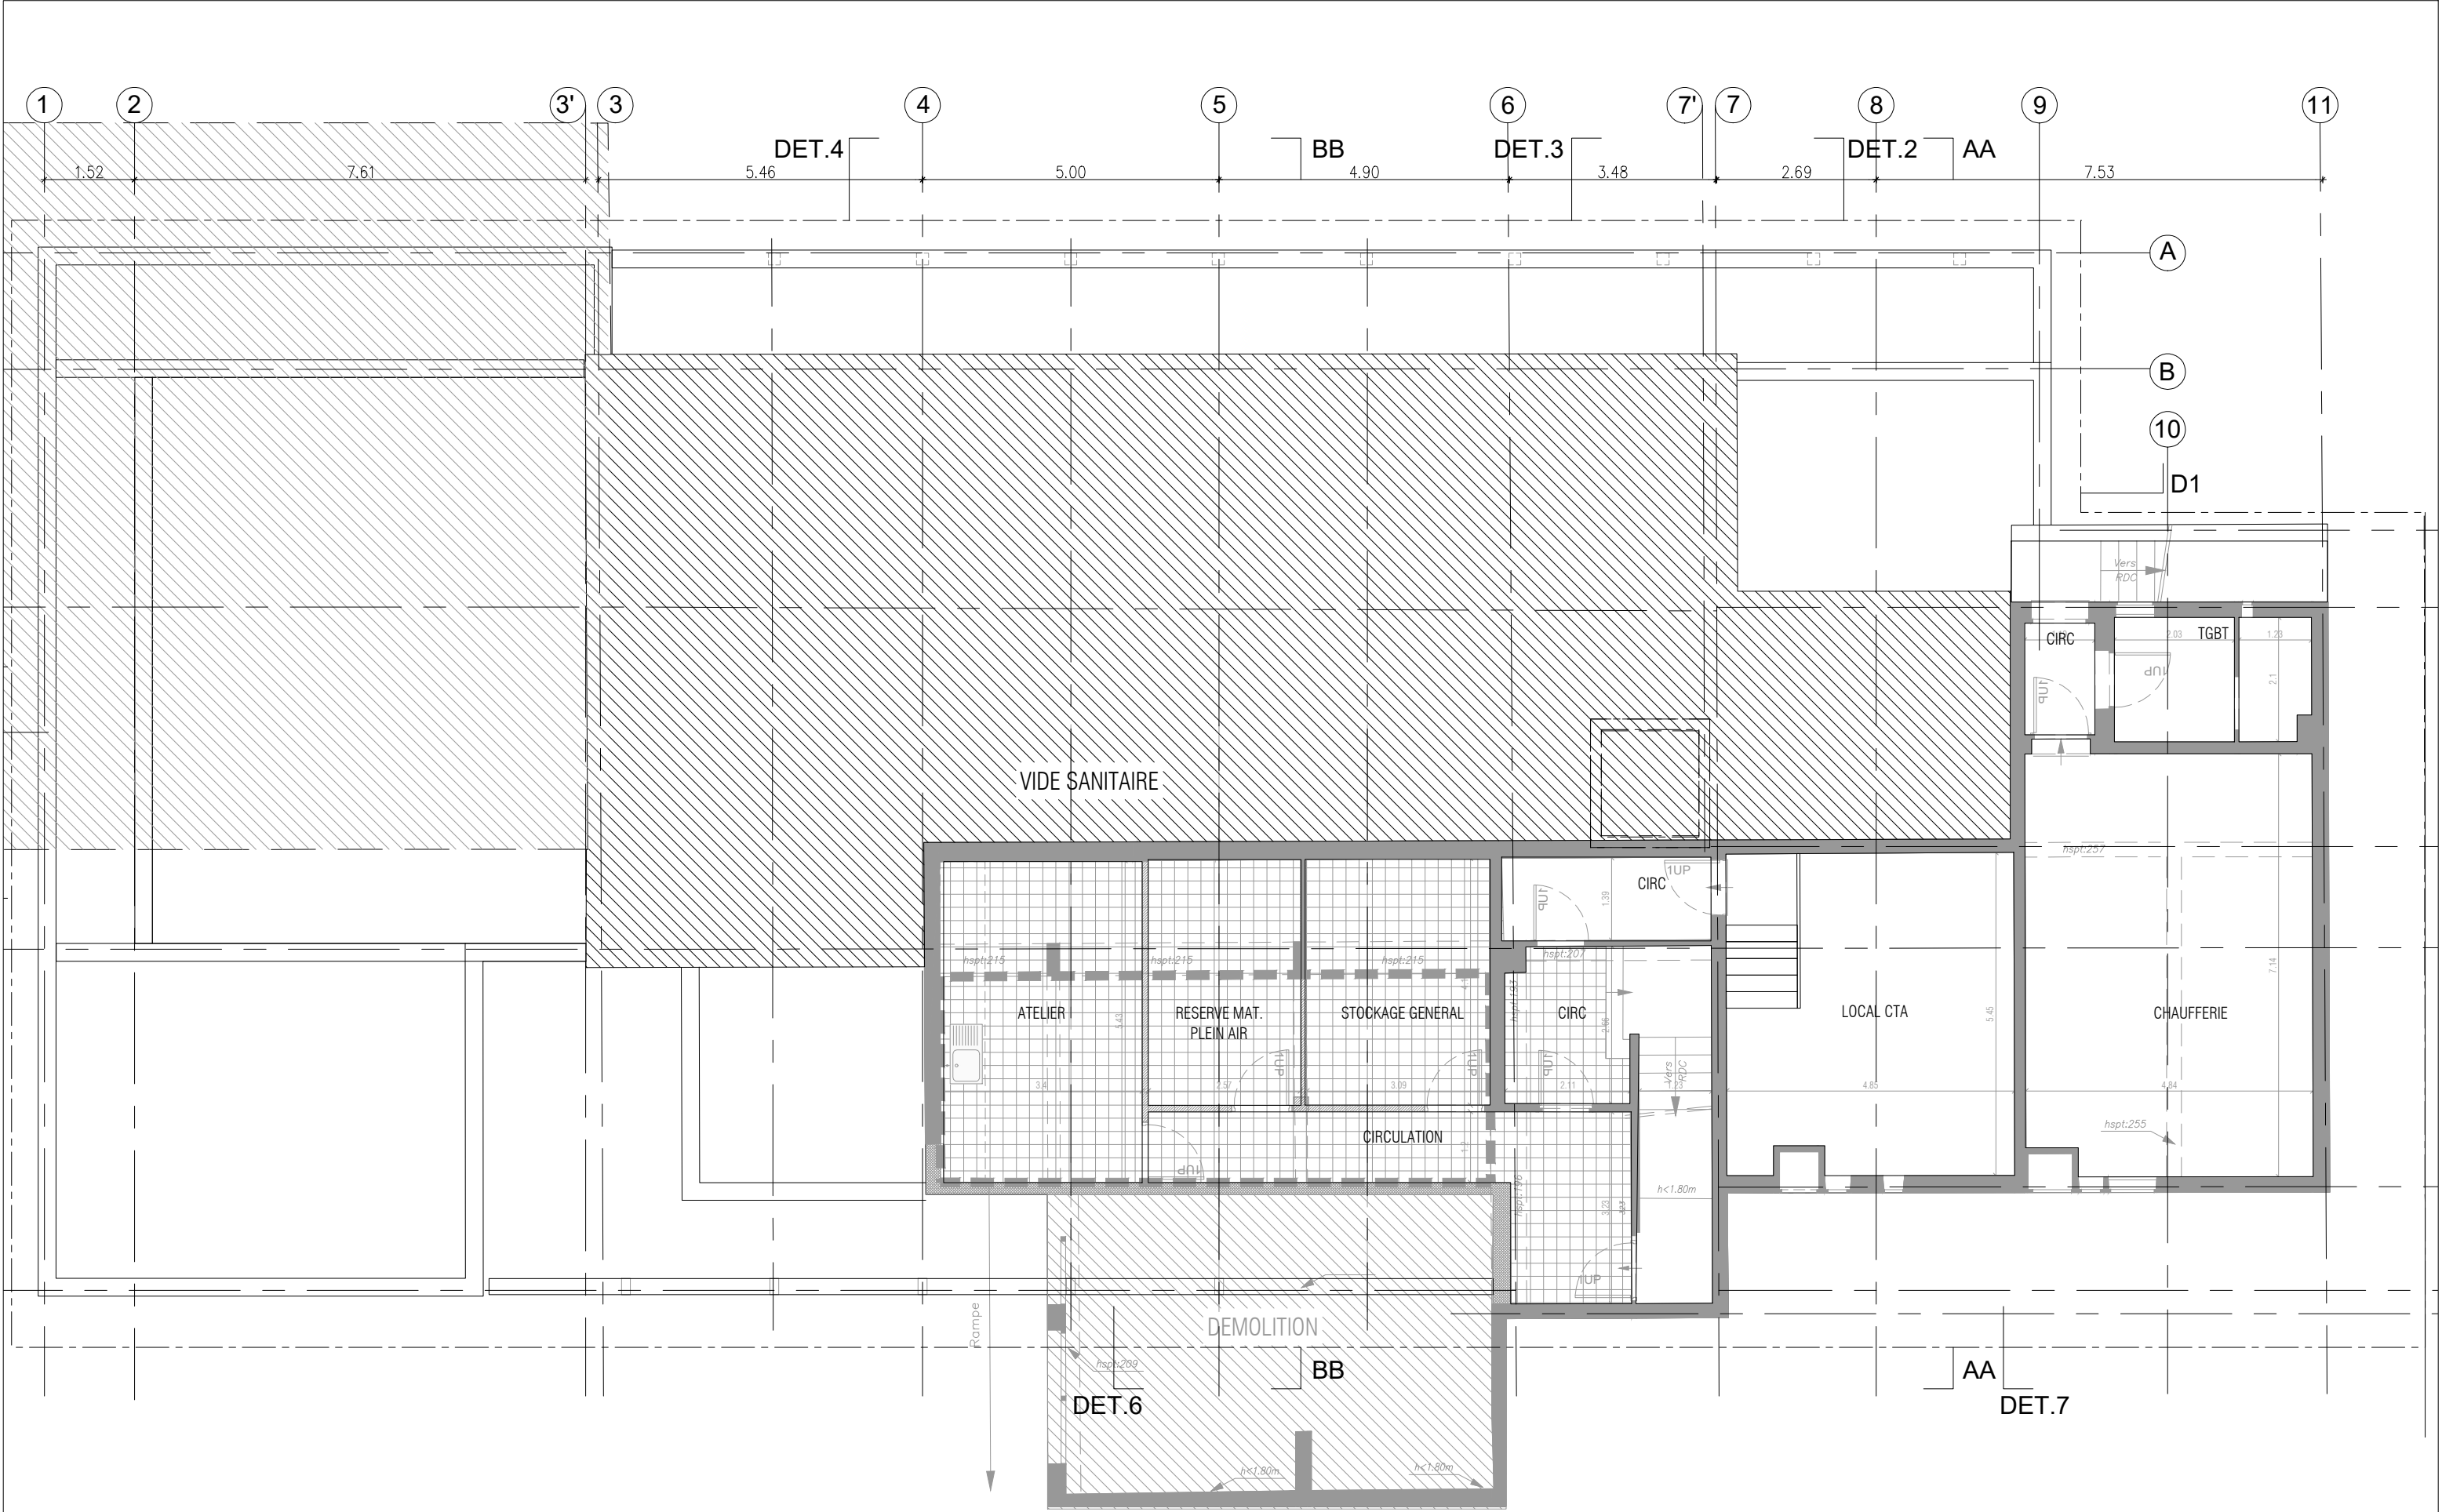

Phase :	Affaire : Rénovation de l'Unité Éducative d'Hébergement Collectif (UEHC) de Villiers-sur-Marne (94)		Echelle(s) :
DCE	Titre - carnet:	CARNET DE REPERAGE DES FINITIONS	1 : 100
Date : JUIN 2026	Titre - page:	SOUS-SOL / PLAN DE REPERAGE DES REVETEMENTS MURAUX	A40
Fichier : VI_CARNET DE REPERAGE.DWG	Akla architectes tél. 01 43 71 71 71 villiers-sur-marne@akla-architectes.com		Indice : -

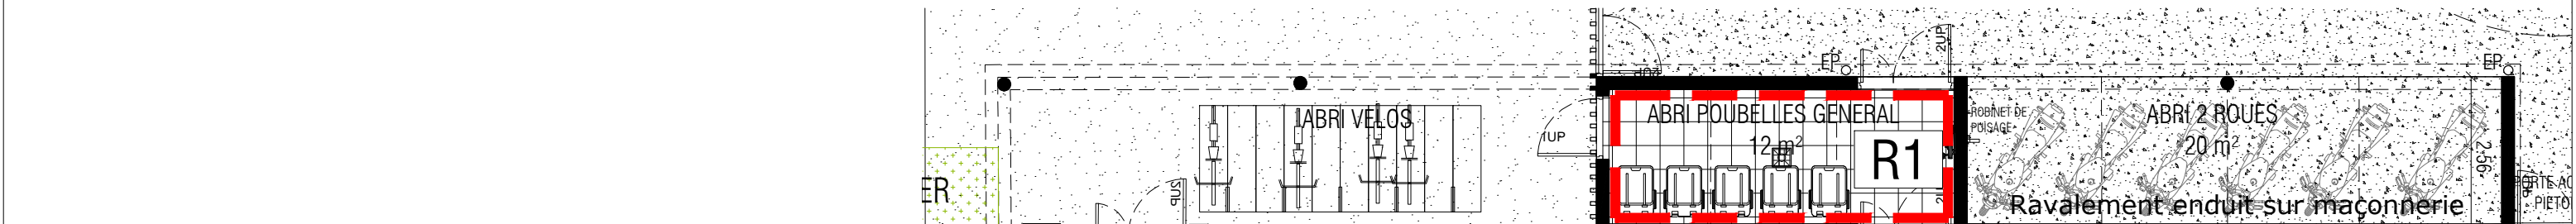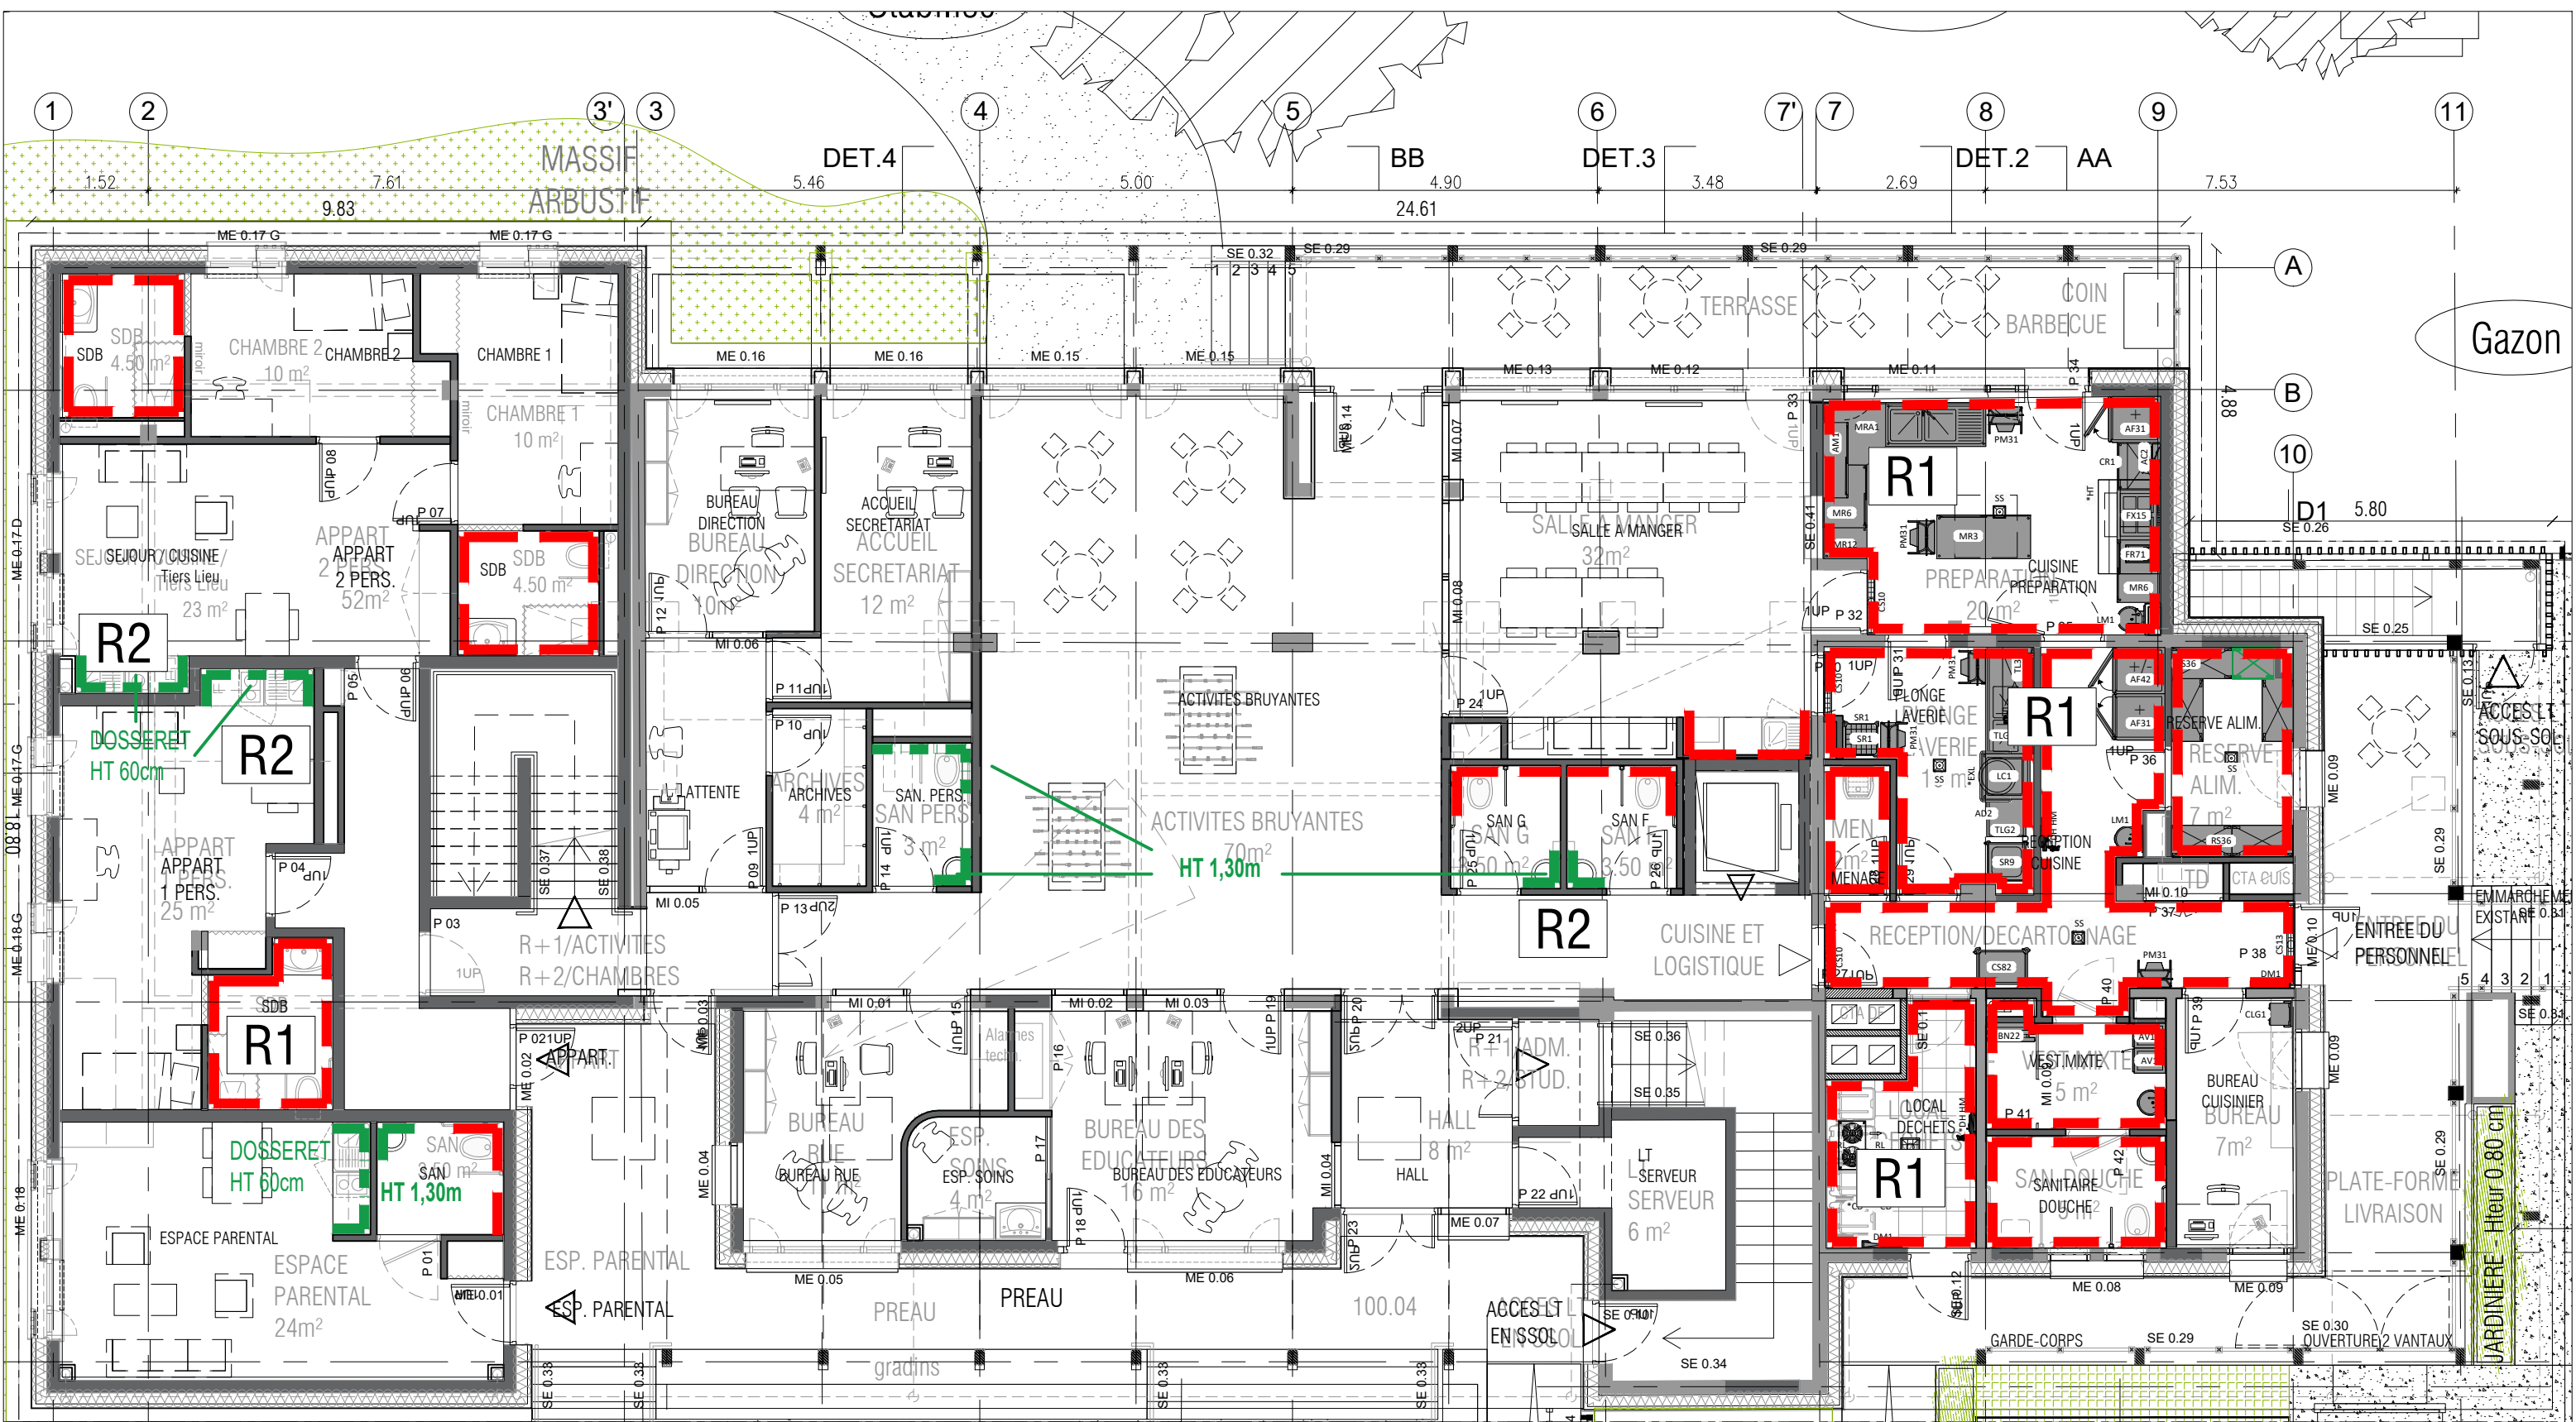


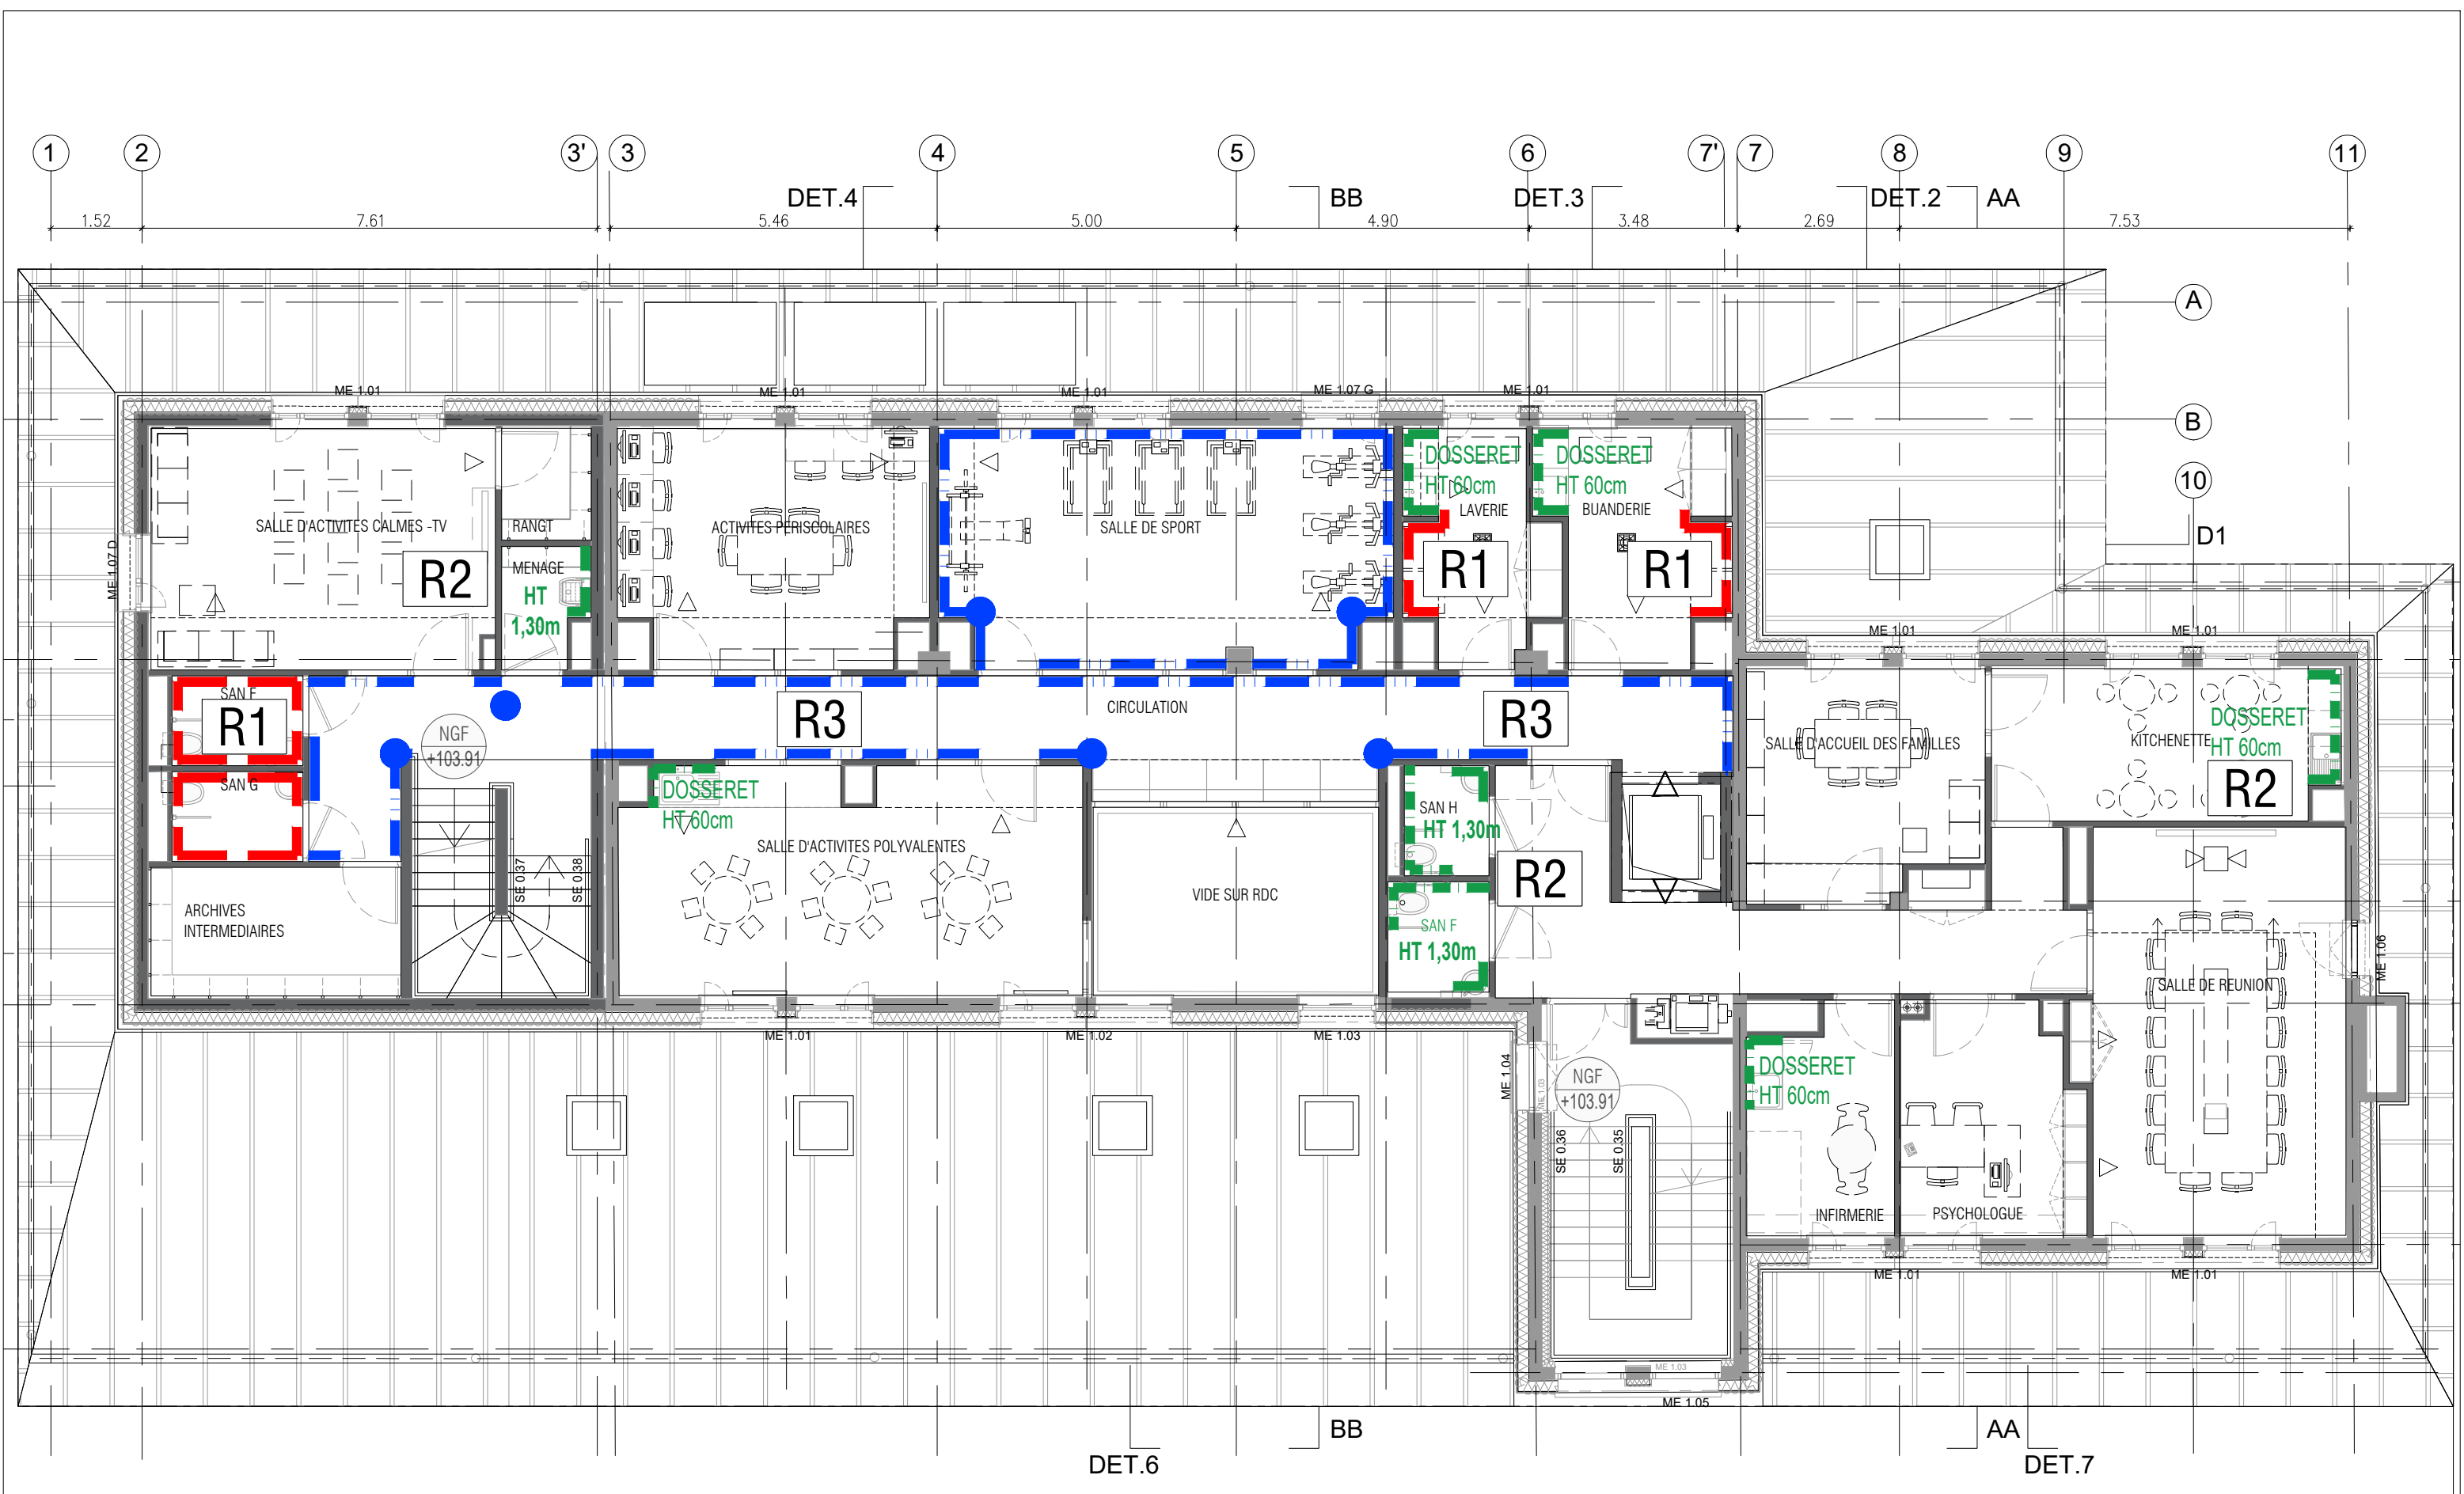


Phase :	Affaire : Rénovation de l'Unité Éducative d'Hébergement Collectif (UEHC) de Villiers-sur-Marne (94)		Echelle(s) :
DCE	Titre - carnet:	CARNET DE REPERAGE DES FINITIONS	1 : 100
Date : JUIN 2026	Titre - page:	R+1 / PLAN DE REPERAGE DES REVETEMENTS MURAUX	A40
Fichier : VI_CARNET DE REPERAGE.DWG	Akla architectes tél. 01 43 71 71 71 villiers-sur-marne@akla-architectes.com		Indice : -




LEGENDE FAUX-PLAFONDS

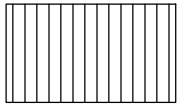


P1 Plafond acoustique en fibre de bois rainurés non démontable M1
Type Silvastone line de chez Placo

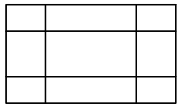


P2 Plafond acoustique en fibre de bois démontable, ossature cachée format 120x60mm
Type Silvastone de chez Placo

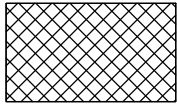

P3 Plafond en plaques de plâtre non démontable
(plaques hydro dans les pièces humides)

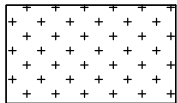


P4 Plafond acoustique en plaque de plâtre perforée
Type Gyptone de chez Placo

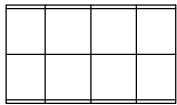

P5 Plafond en dalles minérales, démontable 600x600 mm
(de type "Hygiène" pour les locaux de la cuisine)



P6 Plafond extérieur en plaque de plâtre
Type Prégywab de chez Placo avec finition enduit peinture
* Variante P6 : plafond extérieur en lame bois classe 3 dito bardage, finition ignifuge

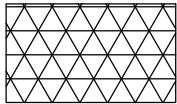

P7 Plafond Type fibralith, fixation mécanique




P8 Finition enduit + peinture / ou flocage pour les locaux techniques en sous-sol, sur support béton




Jouée en plaque de plâtre




Trappe d'accès en faux plafond, verrouillable

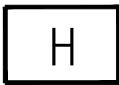

Hotte

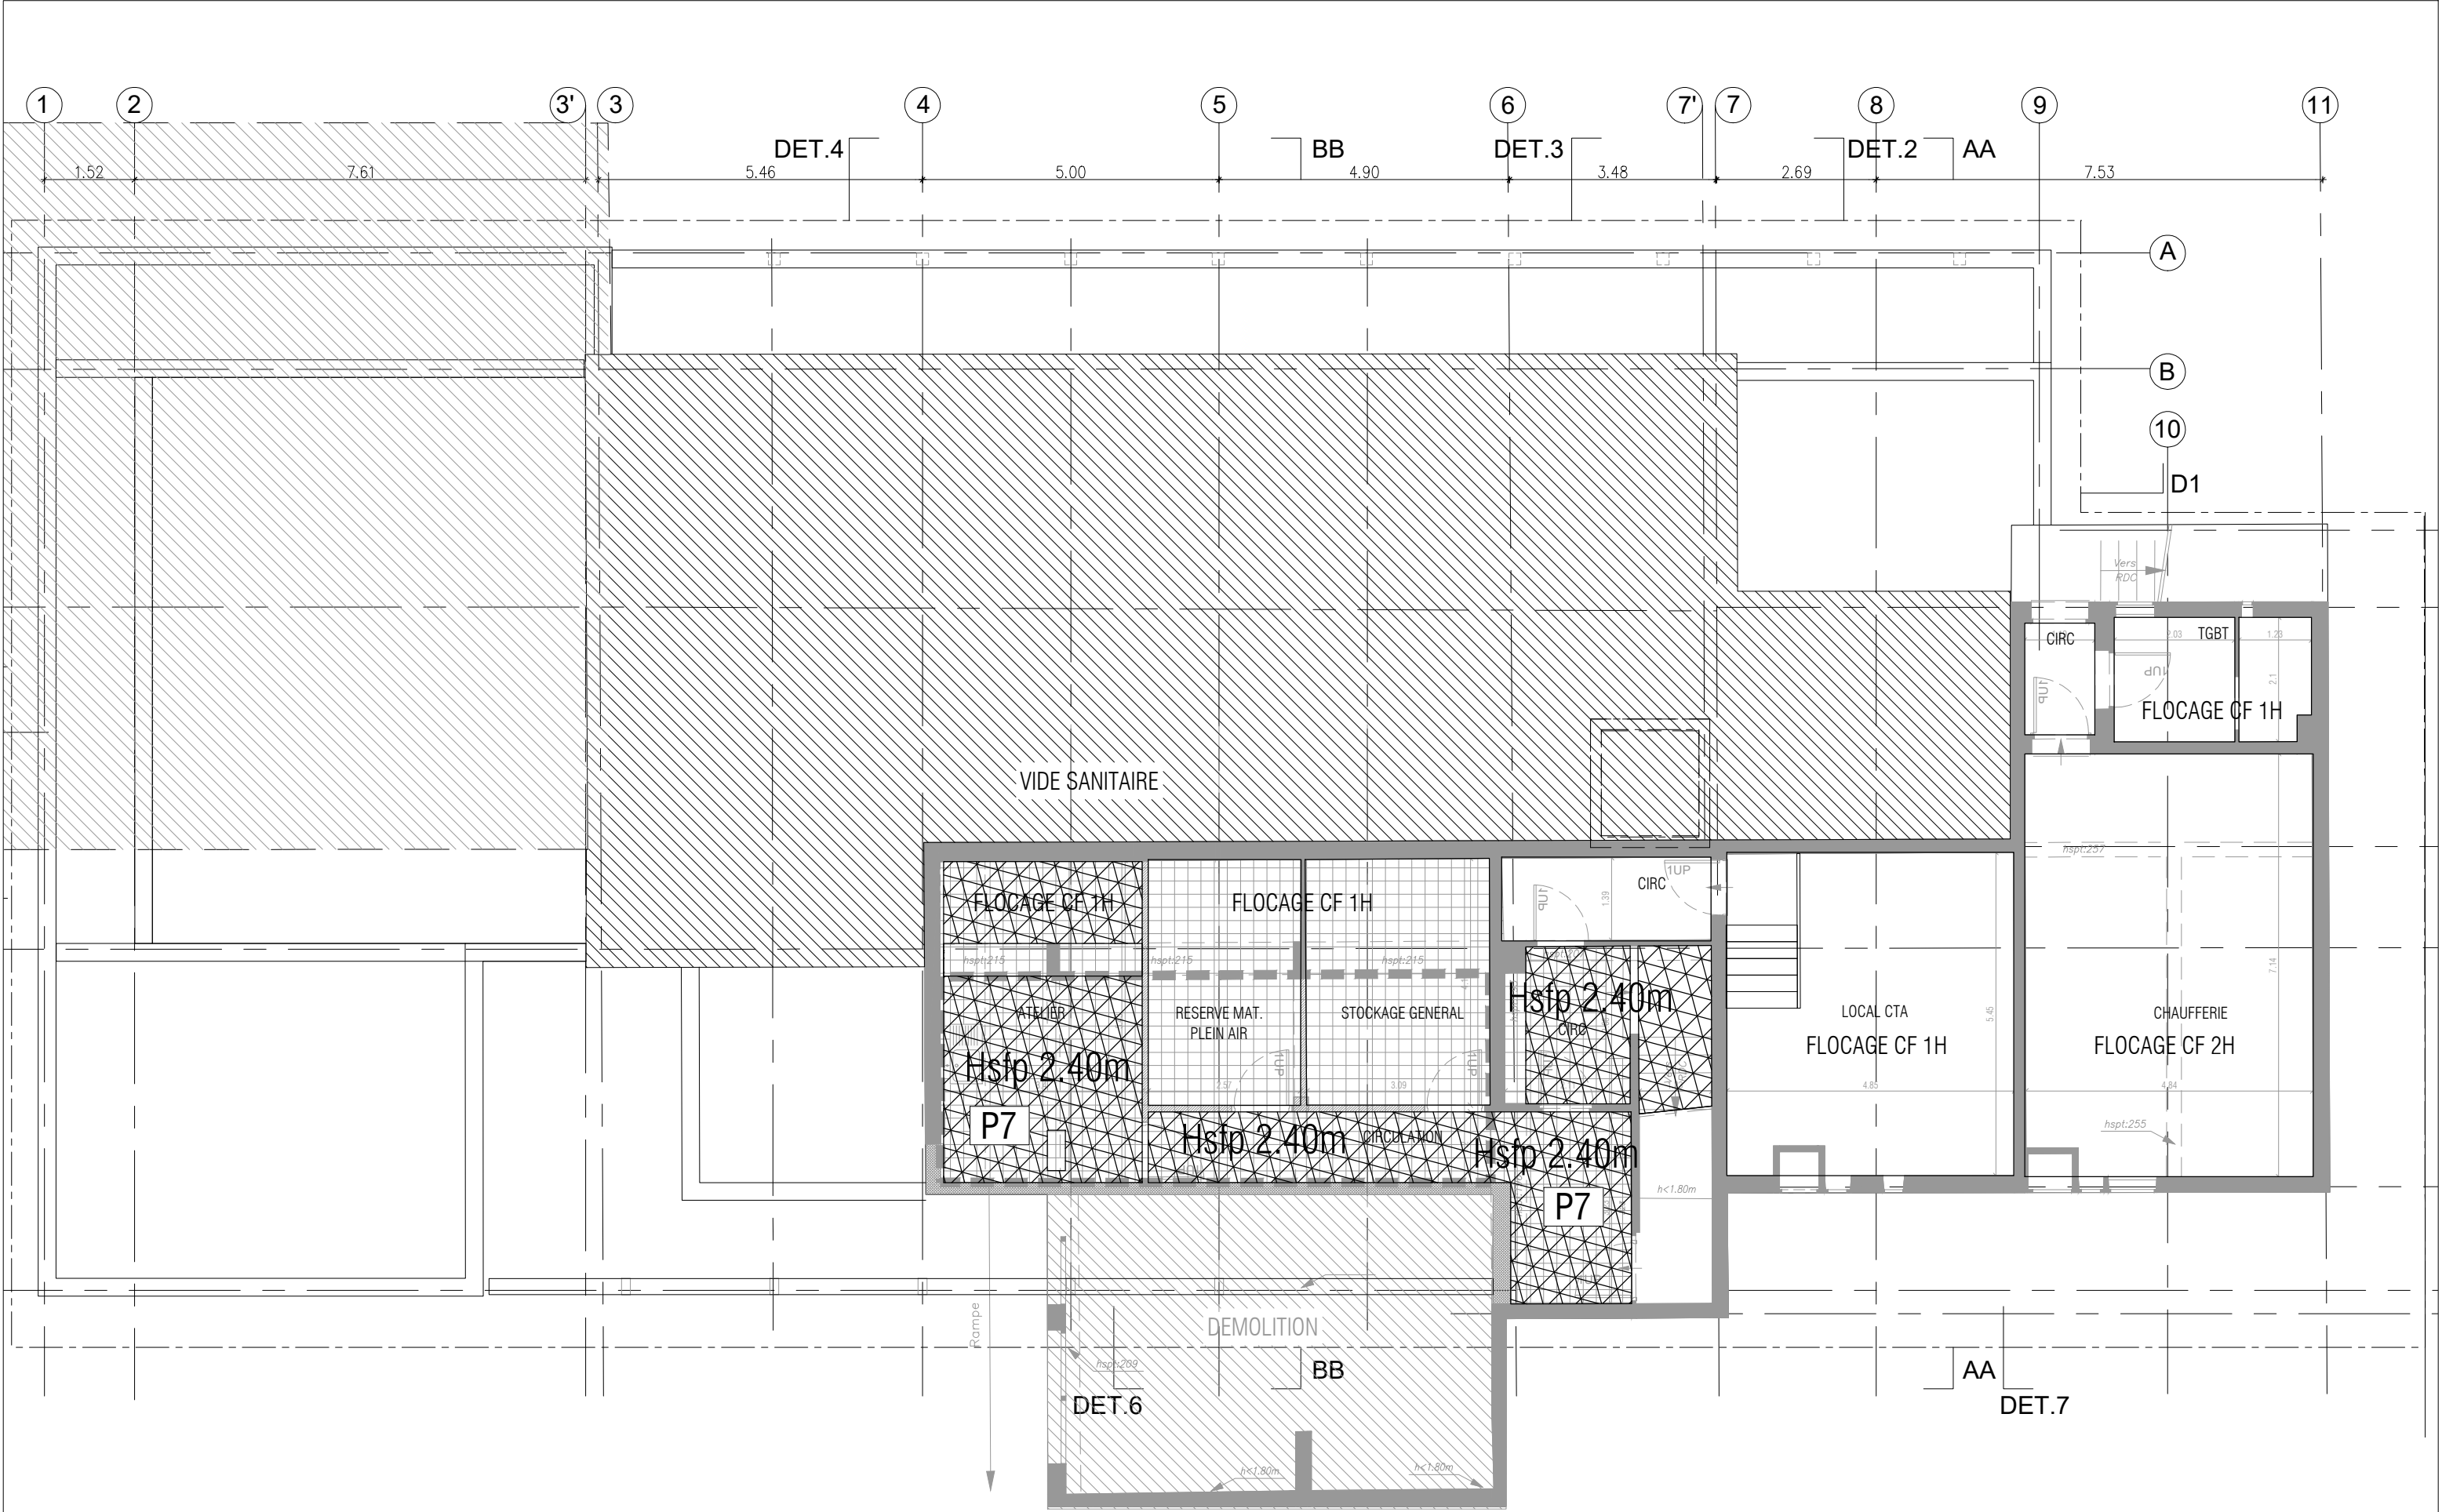

Phase : DCE	Affaire : R�novation de l'Unit� Educative d'H�bergement Collectif (UEHC) de Villiers-sur-Marne (94)		Echelle(s) : 1 : 100
	Titre - carnet:	CARNET DE REPERAGE DES FINITIONS	
	Date : JUIN 2026	Titre - page: SOUS-SOL / PLAN DE REPERAGE DES FAUX PLAFONDS	
Fichier : VI_CARNET DE REPERAGE.DWG	Akla architectes t�l . 01 43 71 71 71 villiers-sur-marne@akla-architectes.com		Indice : -

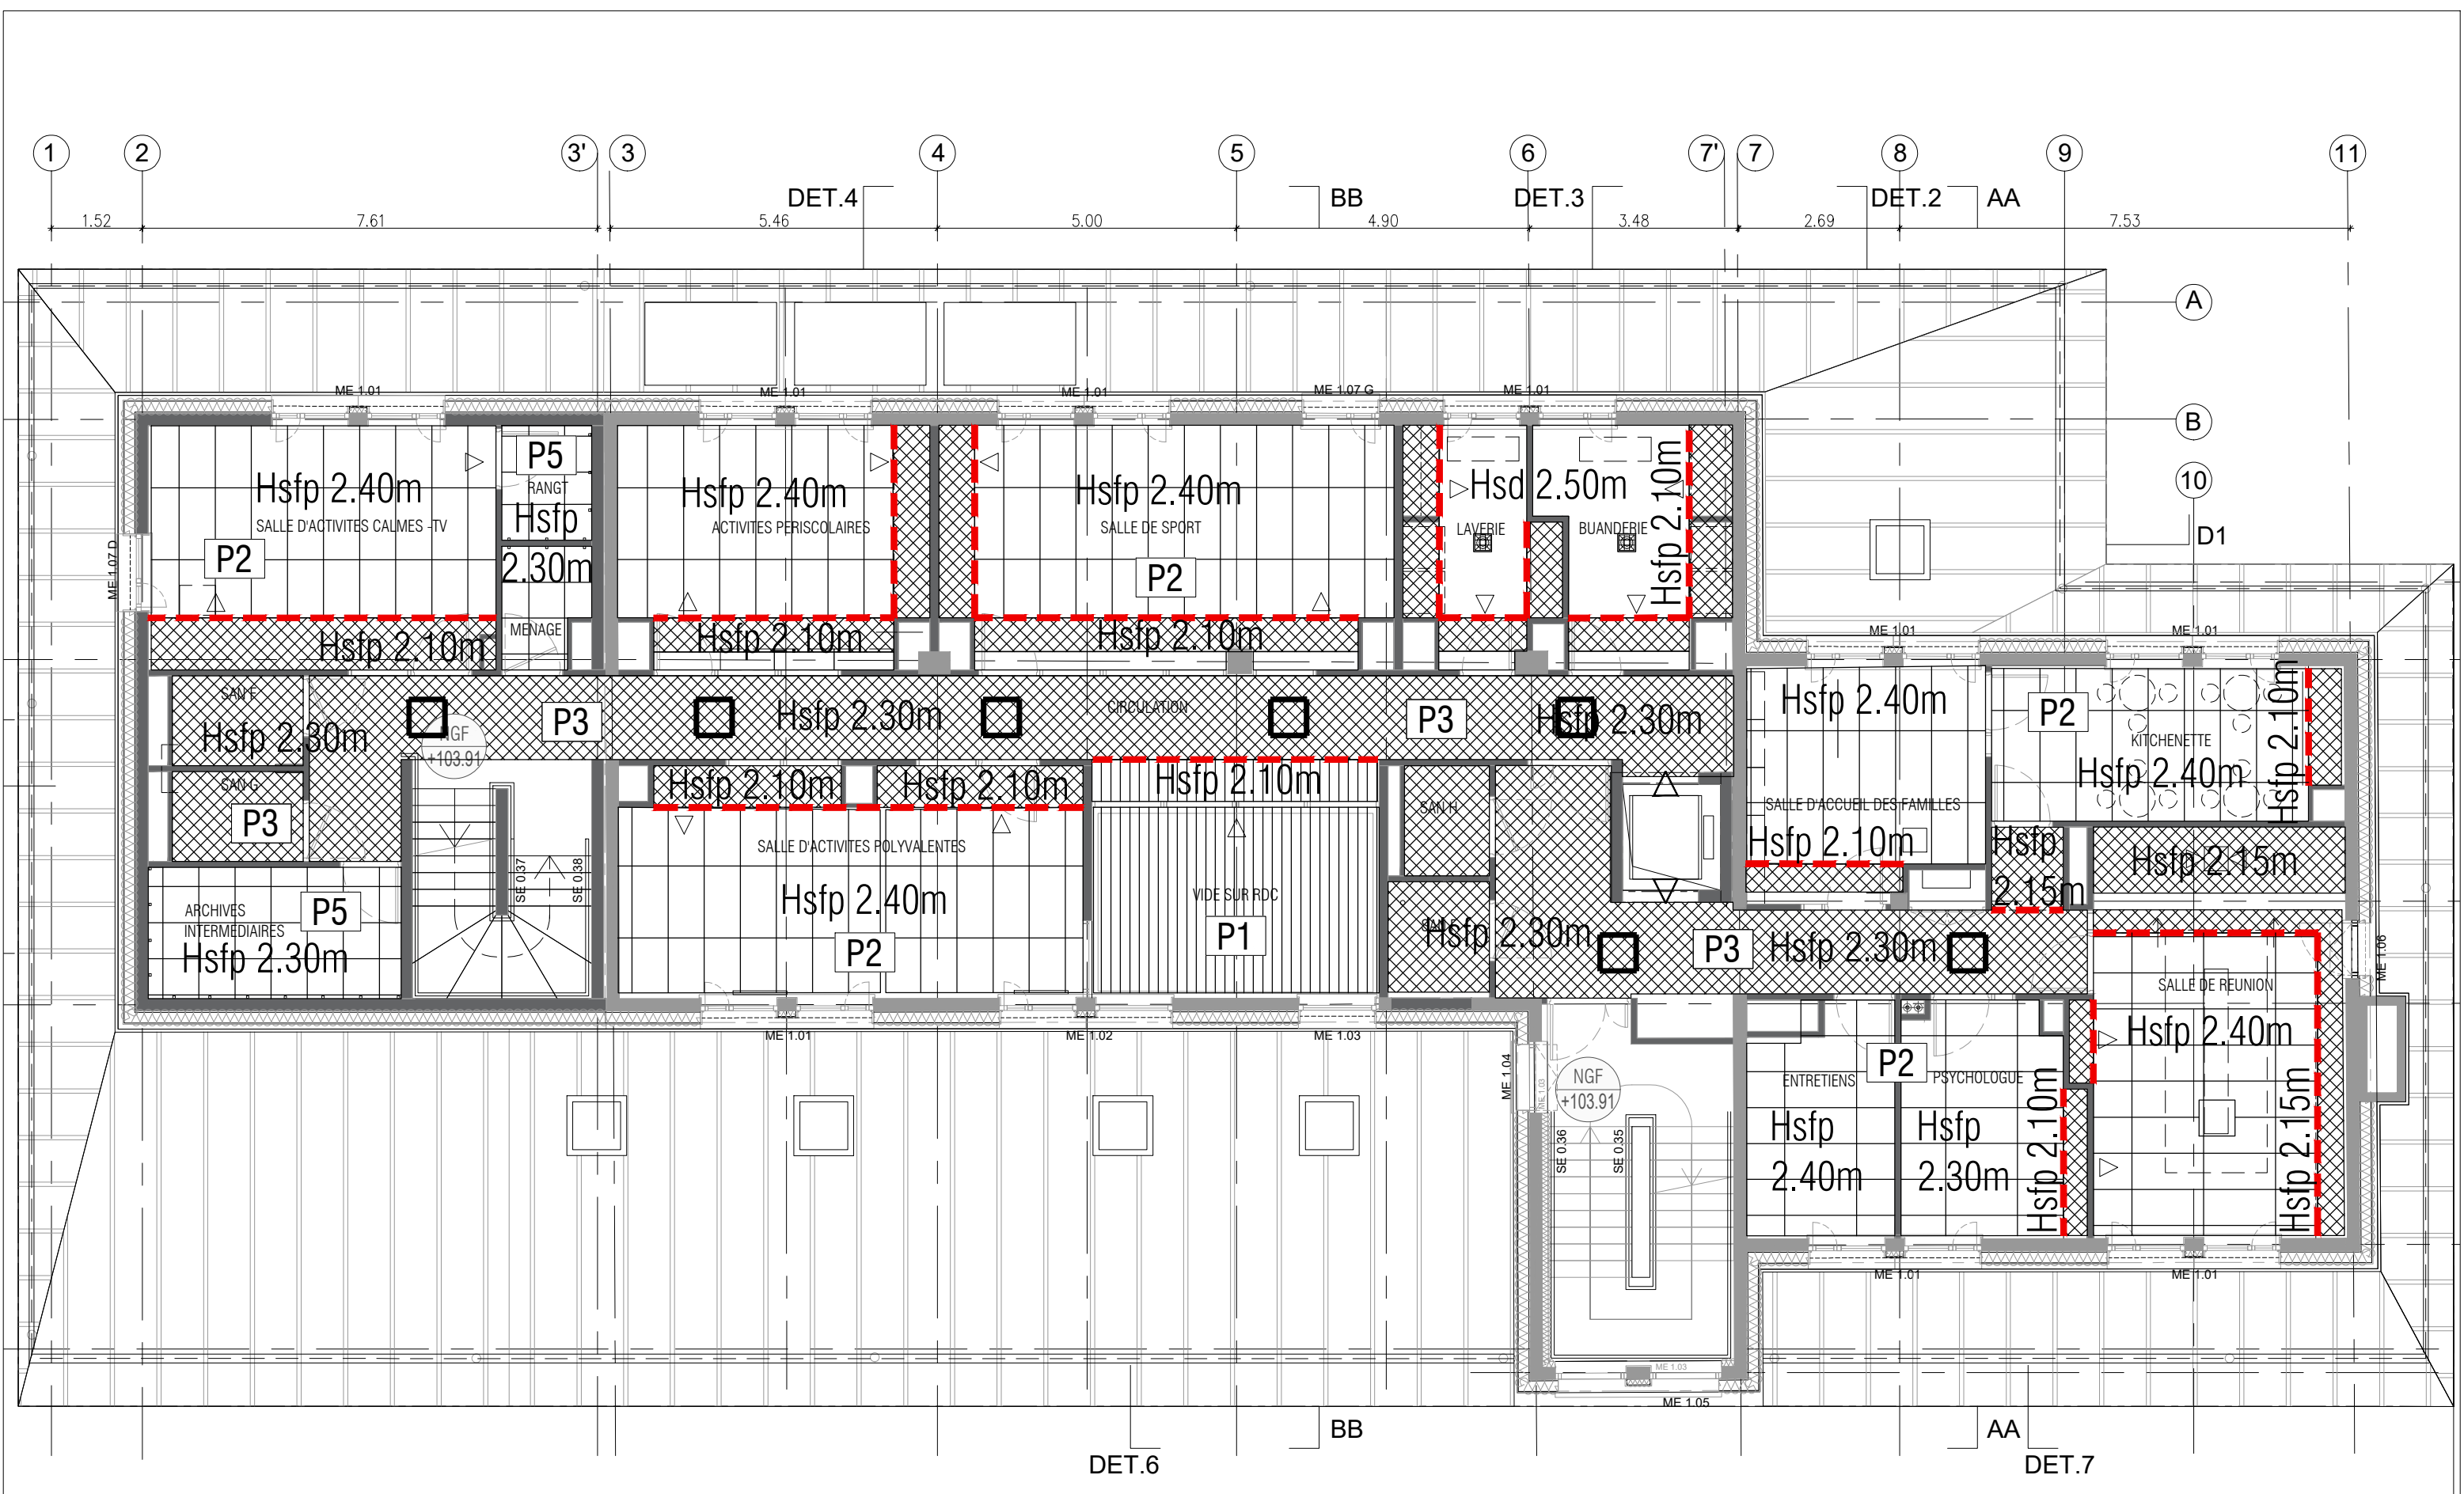

Phase : DCE	Affaire : Rénovation de l'Unité Éducative d'Hébergement Collectif (UEHC) de Villiers-sur-Marne (94)		Echelle(s) : 1 : 100
	Titre - carnet: CARNET DE REPERAGE DES FINITIONS	A40	Indice : -
Date : JUIN 2026	Titre - page: R+1 / PLAN DE REPERAGE DES FAUX PLAFONDS		
Fichier : VI_CARNET DE REPERAGE.DWG	A k l a a r c h i t e c t e s t é l . 0 1 4 3 7 1 7 1 7 1 v i l l i e r s - s u r - m a r n e @ a k l a - a r c h i t e c t e s . c o m		

