



Phase : DCE	Affaire : Rénovation de l'Unité Éducative d'Hébergement Collectif (UEHC) de Villiers-sur-Marne (94)		Echelle(s) : 1 : 100
	Titre - carnet: PIECES GRAPHIQUE	A43	Indice : -
Date : JUIN 2026	Titre - page: CARNET DE REPERAGE - SECURITE INCENDIE et CONTROLE D'ACCES		
Fichier : VI_CARNET DE REPERAGE-SECURITE INCENDIE et CONTROLE D'ACCES	AKLA architectes tél. 01 43 71 71 71 villiers-sur-marne@akla-architectes.com		

DEGRES CF ET PF / PAROIS et PORTES
CONTRÔLE D'ACCES




Paroi CF 2H



Paroi CF 1H



Paroi ou châssis vitré
CF 1/2H

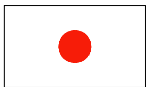

Paroi ou châssis vitré
CF 1h



Porte ou châssis vitré
CF 1/2h



Porte ou châssis vitré
PF 1/2h



Porte ou châssis vitré
PF 1/4h



Issue de secours



Désenfumage



Contrôle d'accès par verrouillage électronique avec lecteur RFID
Ouverture par badge + sortie libre



Contrôle d'accès / Portes DAS
Porte maintenue fermée sur ventouses - Ouverture asservie au SSI
Ouverture par badge dédié aux encadrants



Contrôle d'accès / Accès principaux au bâtiments
Porte maintenue fermée sur ventouses (jour + nuit)
Ouverture asservie au SSI
Ouverture par badge dédié aux encadrants
+ bouton de demande de sortie avec renvoi aux bureaux dédiés



Contrôle d'accès des portes extérieures
par cylindre sur organigramme



Contrôle d'accès
Visiophone + lecteur de badge




Contrôle d'accès
Renvoi d'ouverture visiophone





Implantation des DM - Alarme et déverrouillage des portes DAS
et issues de secours

Phase : DCE	Affaire : Rénovation de l'Unité Éducative d'Hébergement Collectif (UEHC) de Villiers-sur-Marne (94)		Echelle(s) : 1 : 100
	Titre - carnet: PIECES GRAPHIQUE	A43	Indice : -
Date : JUIN 2026	Titre - page: LEGENDE/ REPERAGE DES DEGRES CF et CONTRÔLE D'ACCES		
Fichier : VI_CARNET DE REPERAGE-SECURITE IND A43	AKLA architectes tél. 01 43 71 71 71 villiers-sur-marne@akla-architectes.com		

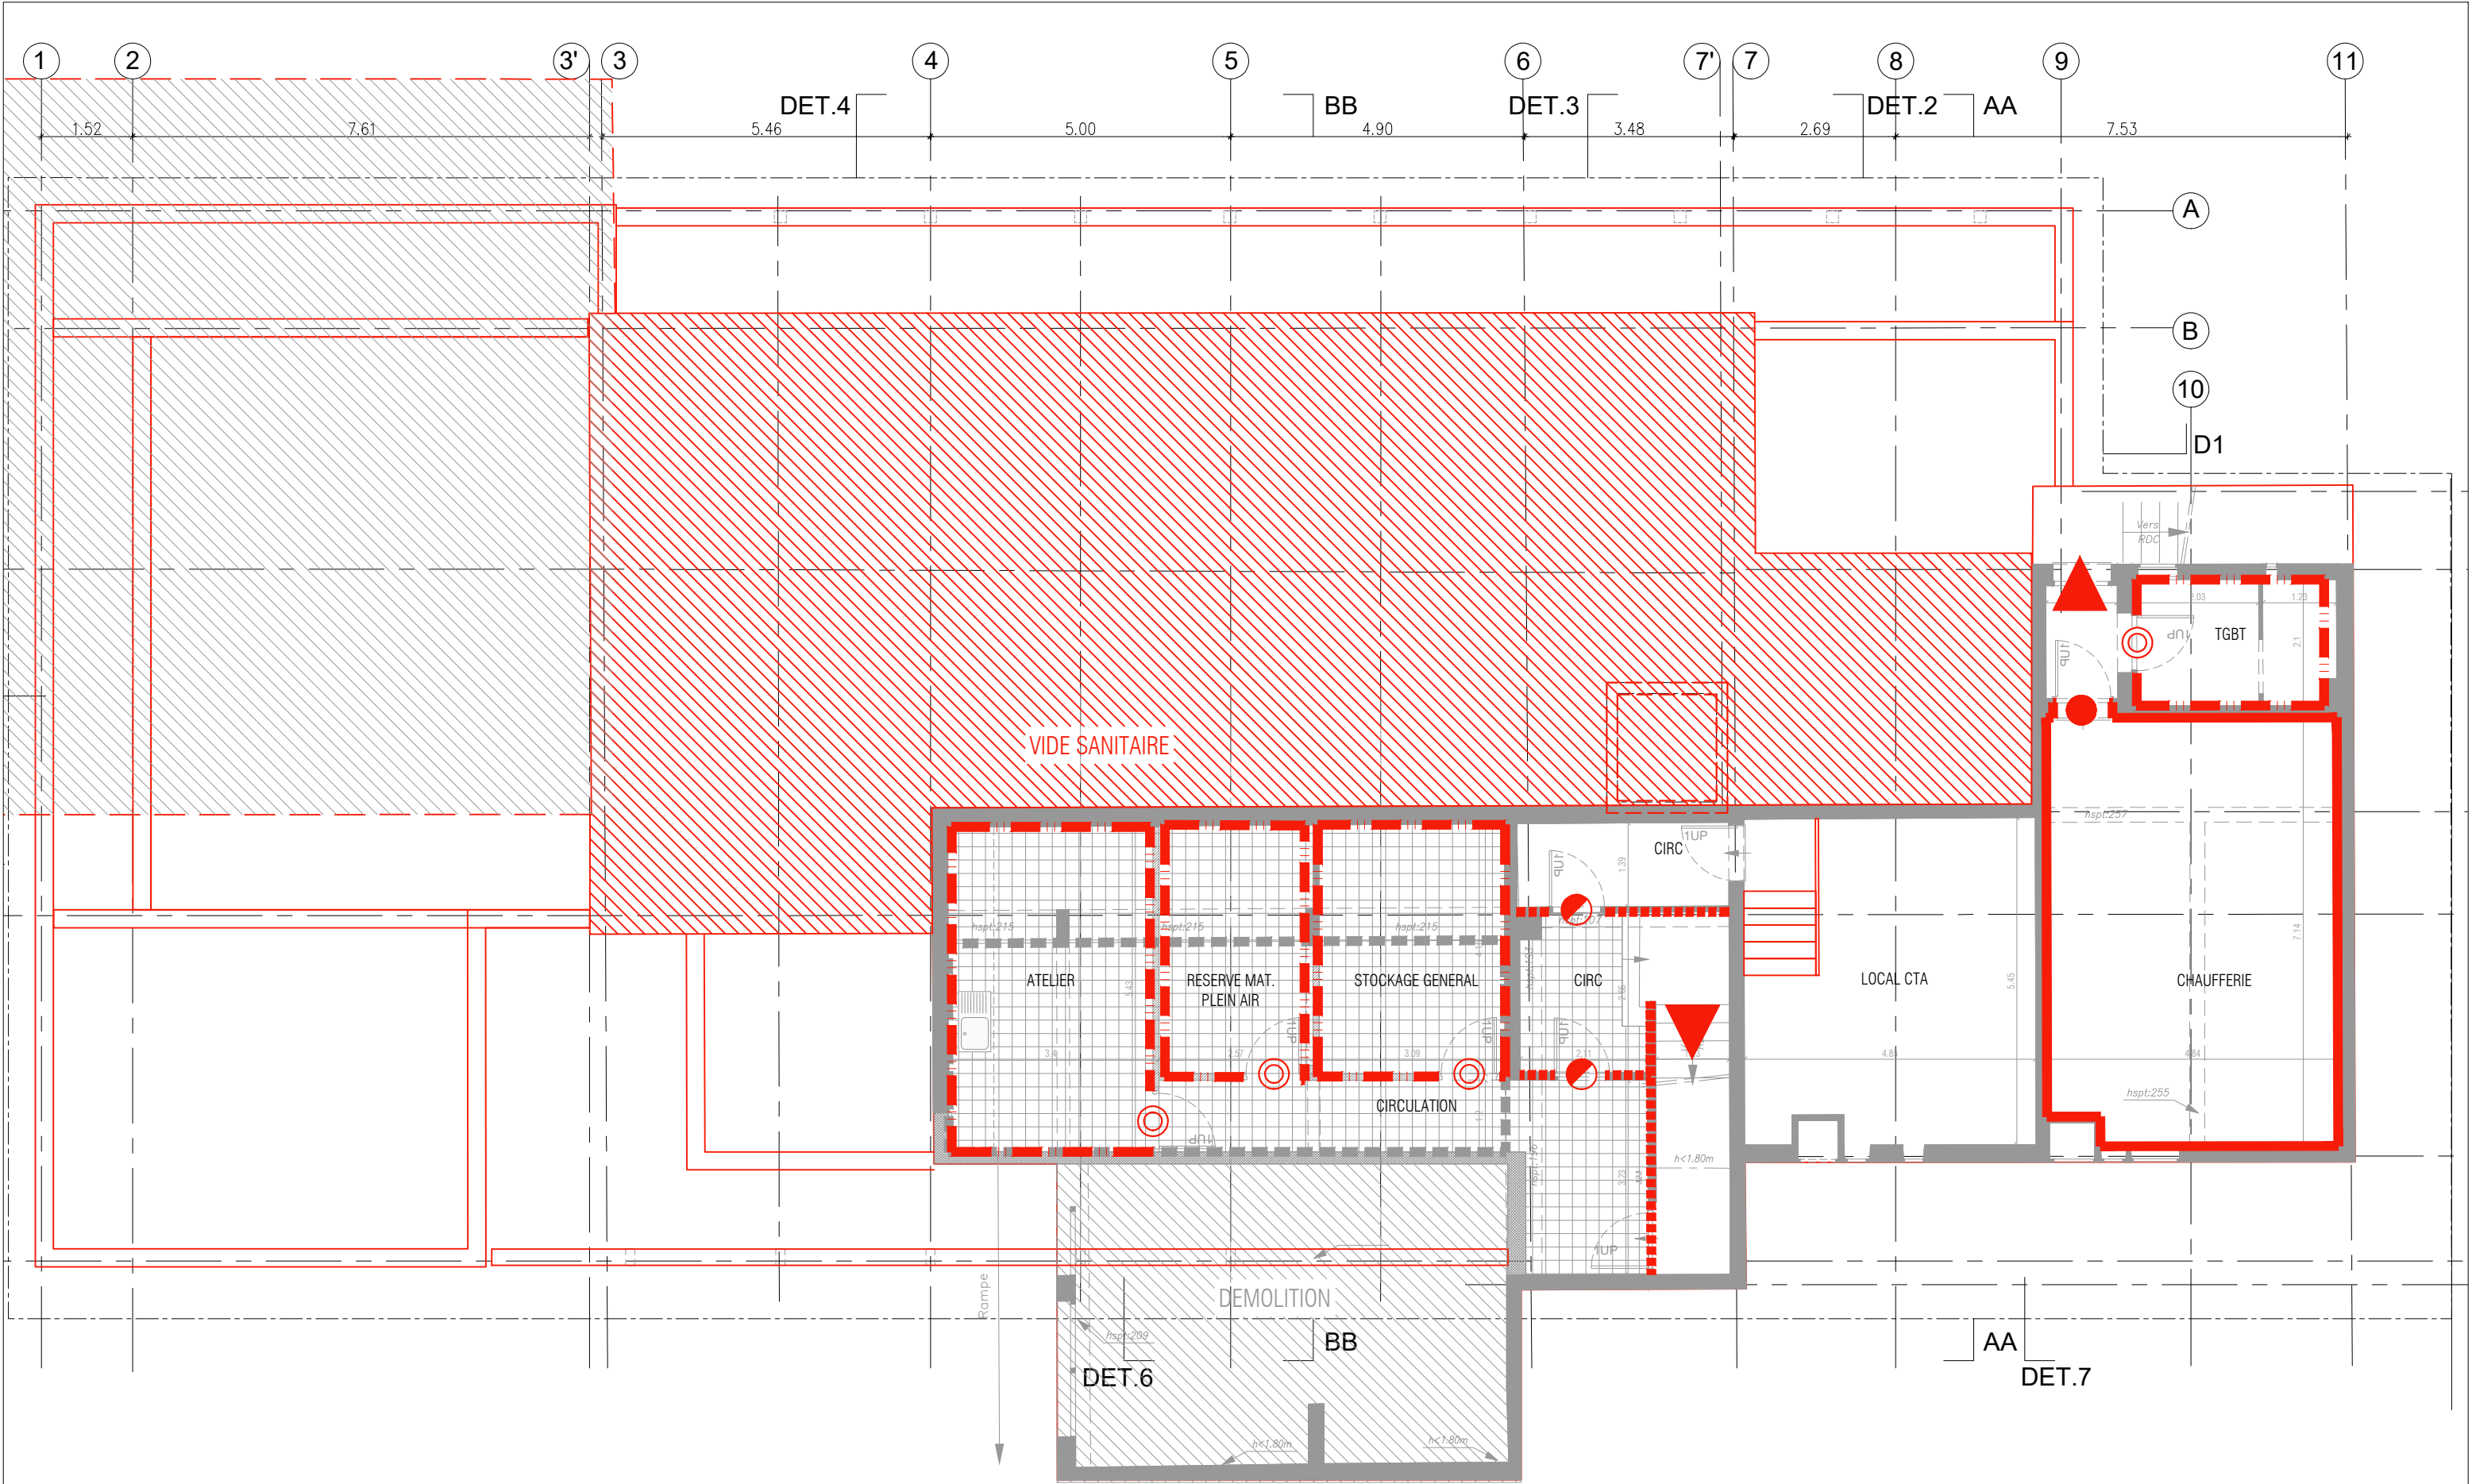

Phase : DCE		Affaire : R�novation de l'Unit� Educative d'H�bergement Collectif (UEHC) de Villiers-sur-Marne (94)		Echelle(s) : 1 : 100	
Titre - carnet: PIECES GRAPHIQUE		Titre - page: SOUS-SOL / REPERAGE DES DEGRES CF et CONTR�LE D'ACCES		Indice : -	
Date : JUIN 2026		Akl architects t�l. 01 43 71 71 71 villiers-sur-marne@akla-architectes.com		A43	
Fichier : VI_CARNET DE REPERAGE-SECURITE.indd					

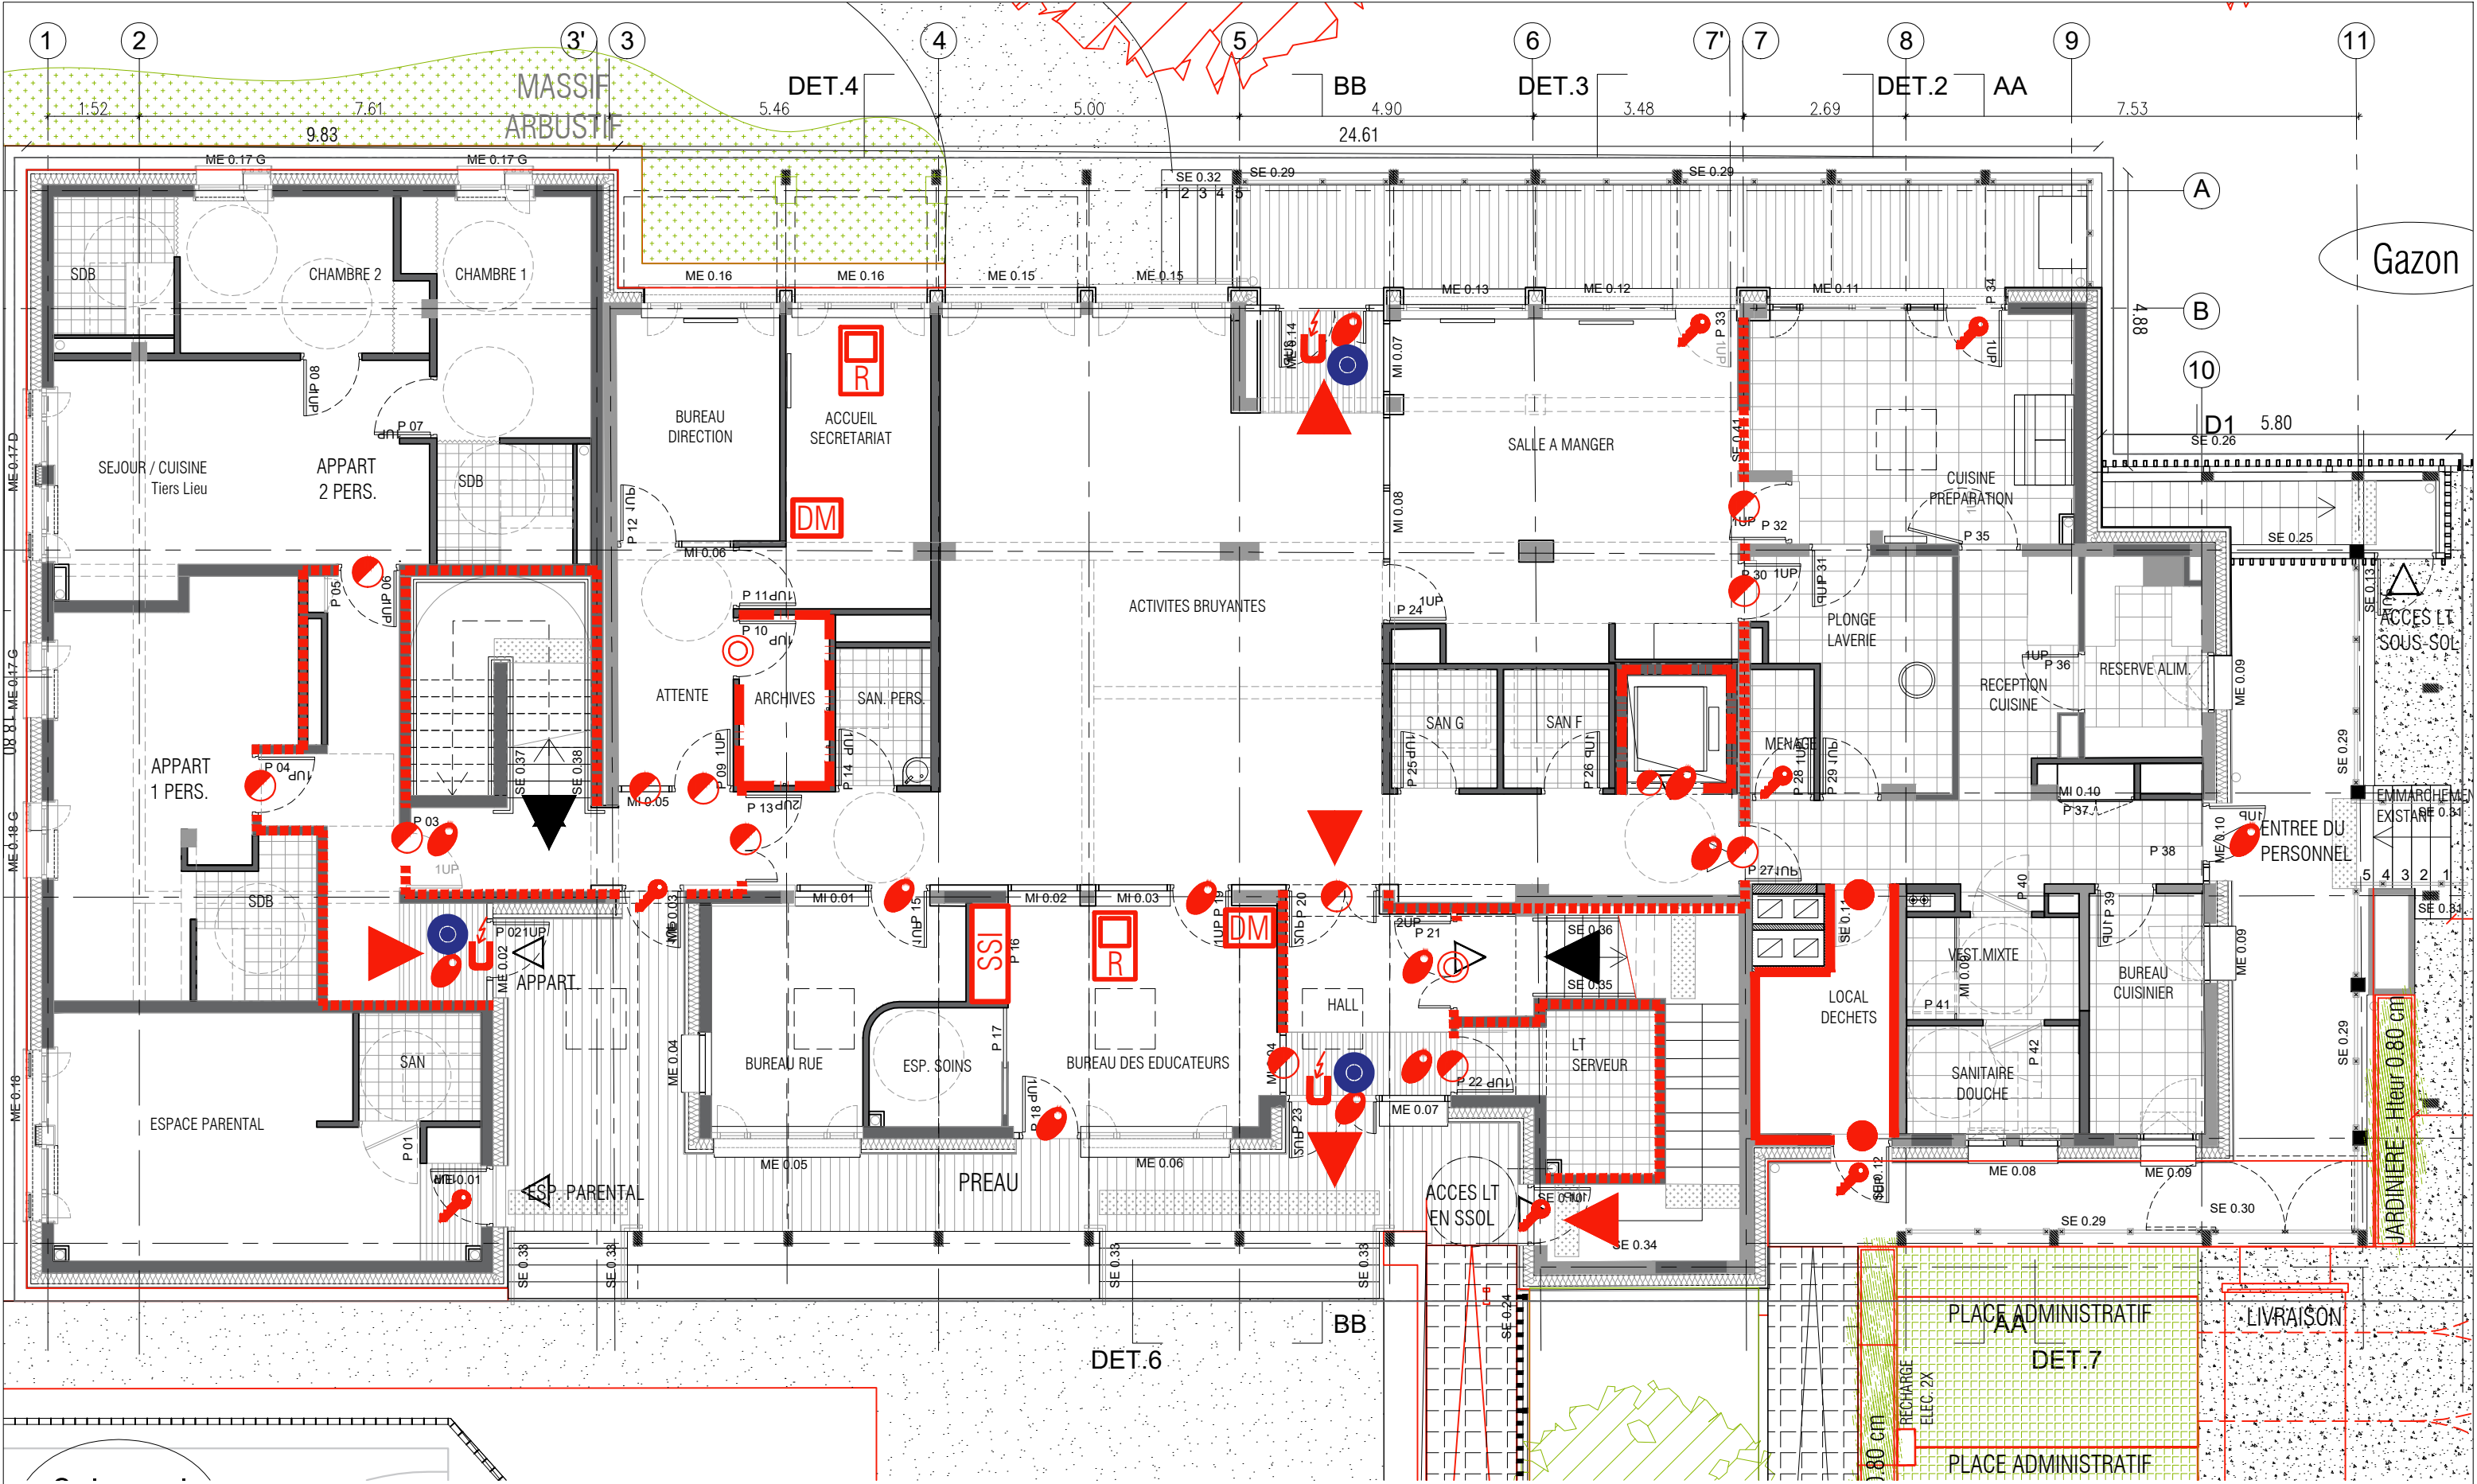

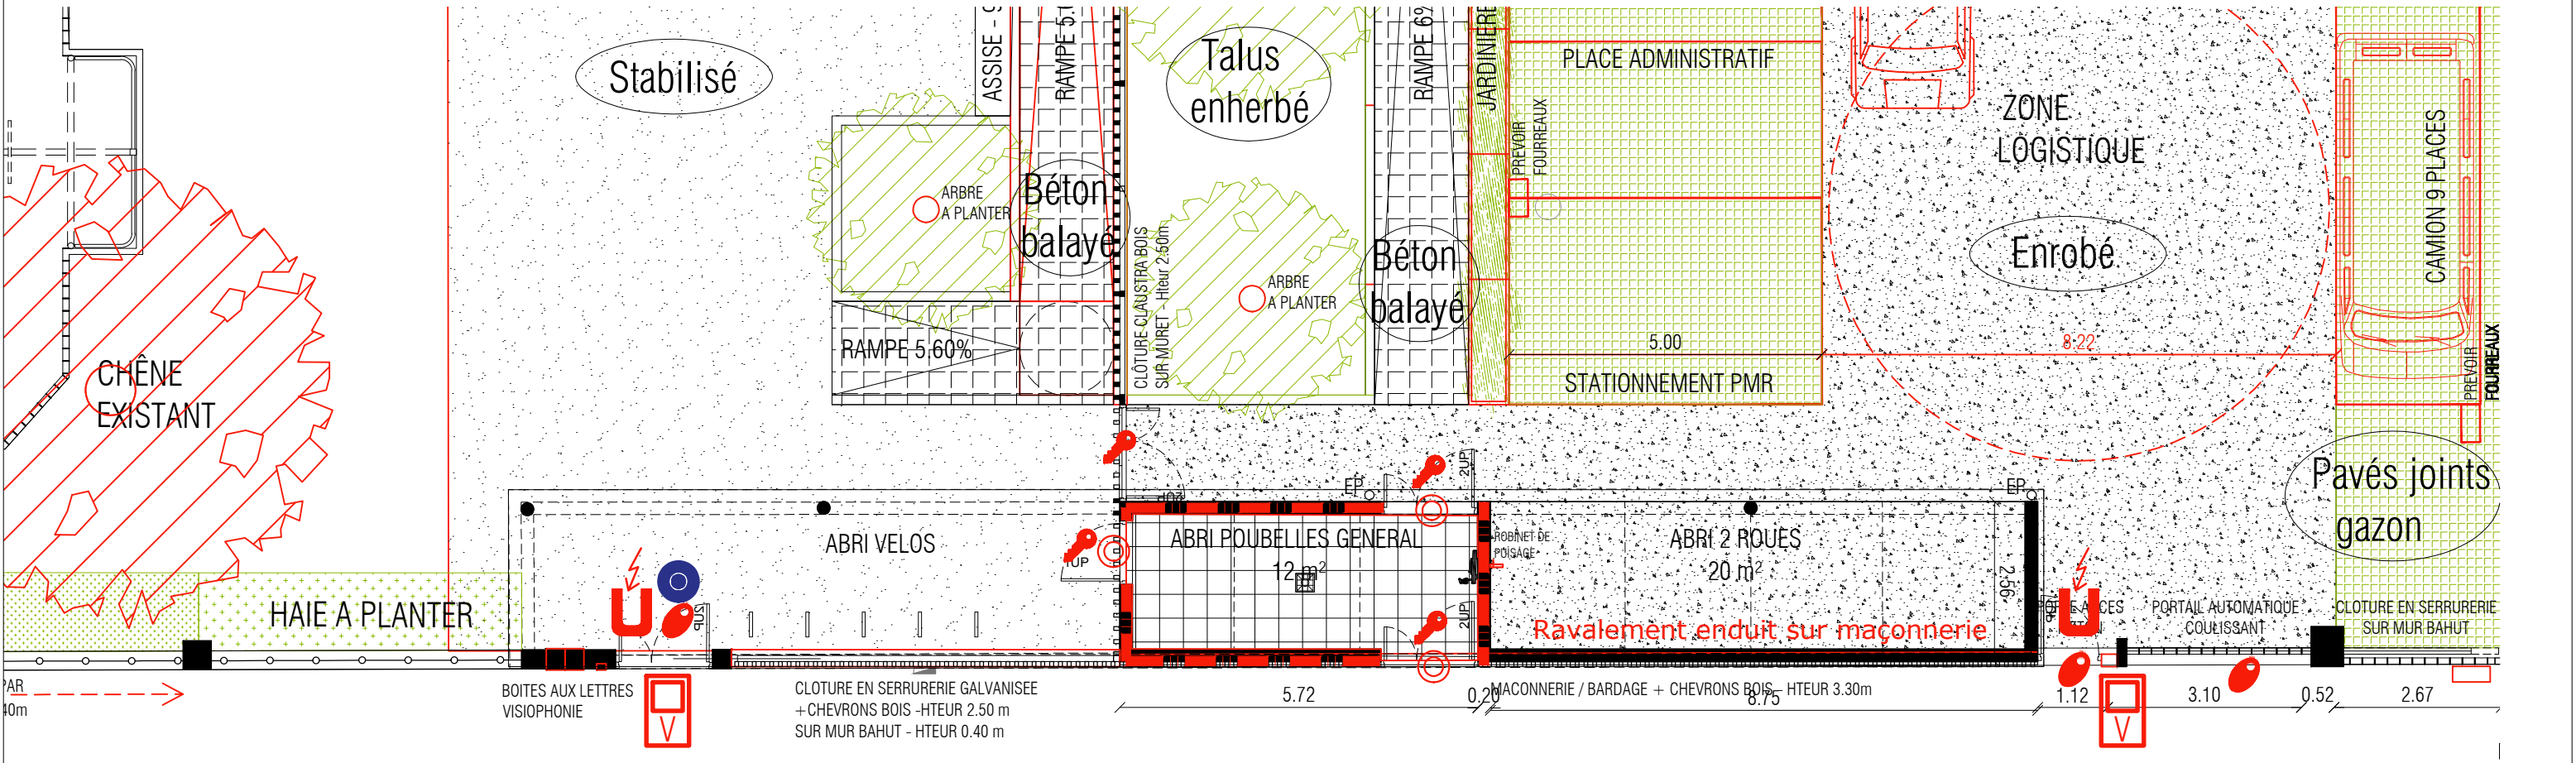

Phase : DCE	Affaire : Rénovation de l'Unité Éducative d'Hébergement Collectif (UEHC) de Villiers-sur-Marne (94)		Echelle(s) : 1 : 100
	Titre - carnet: PIECES GRAPHIQUE	A43	Indice : -
Date : JUIN 2026	Titre - page: RDC / PLAN DE REPERAGE DES DEGRES CF et CONTRÔLE D'ACCES		
Fichier : VI_CARNET DE REPERAGE-SECURITE IN A43		AKLA architectes tél. 01 43 71 71 71 villiers-sur-marne@akla-architectes.com	

