





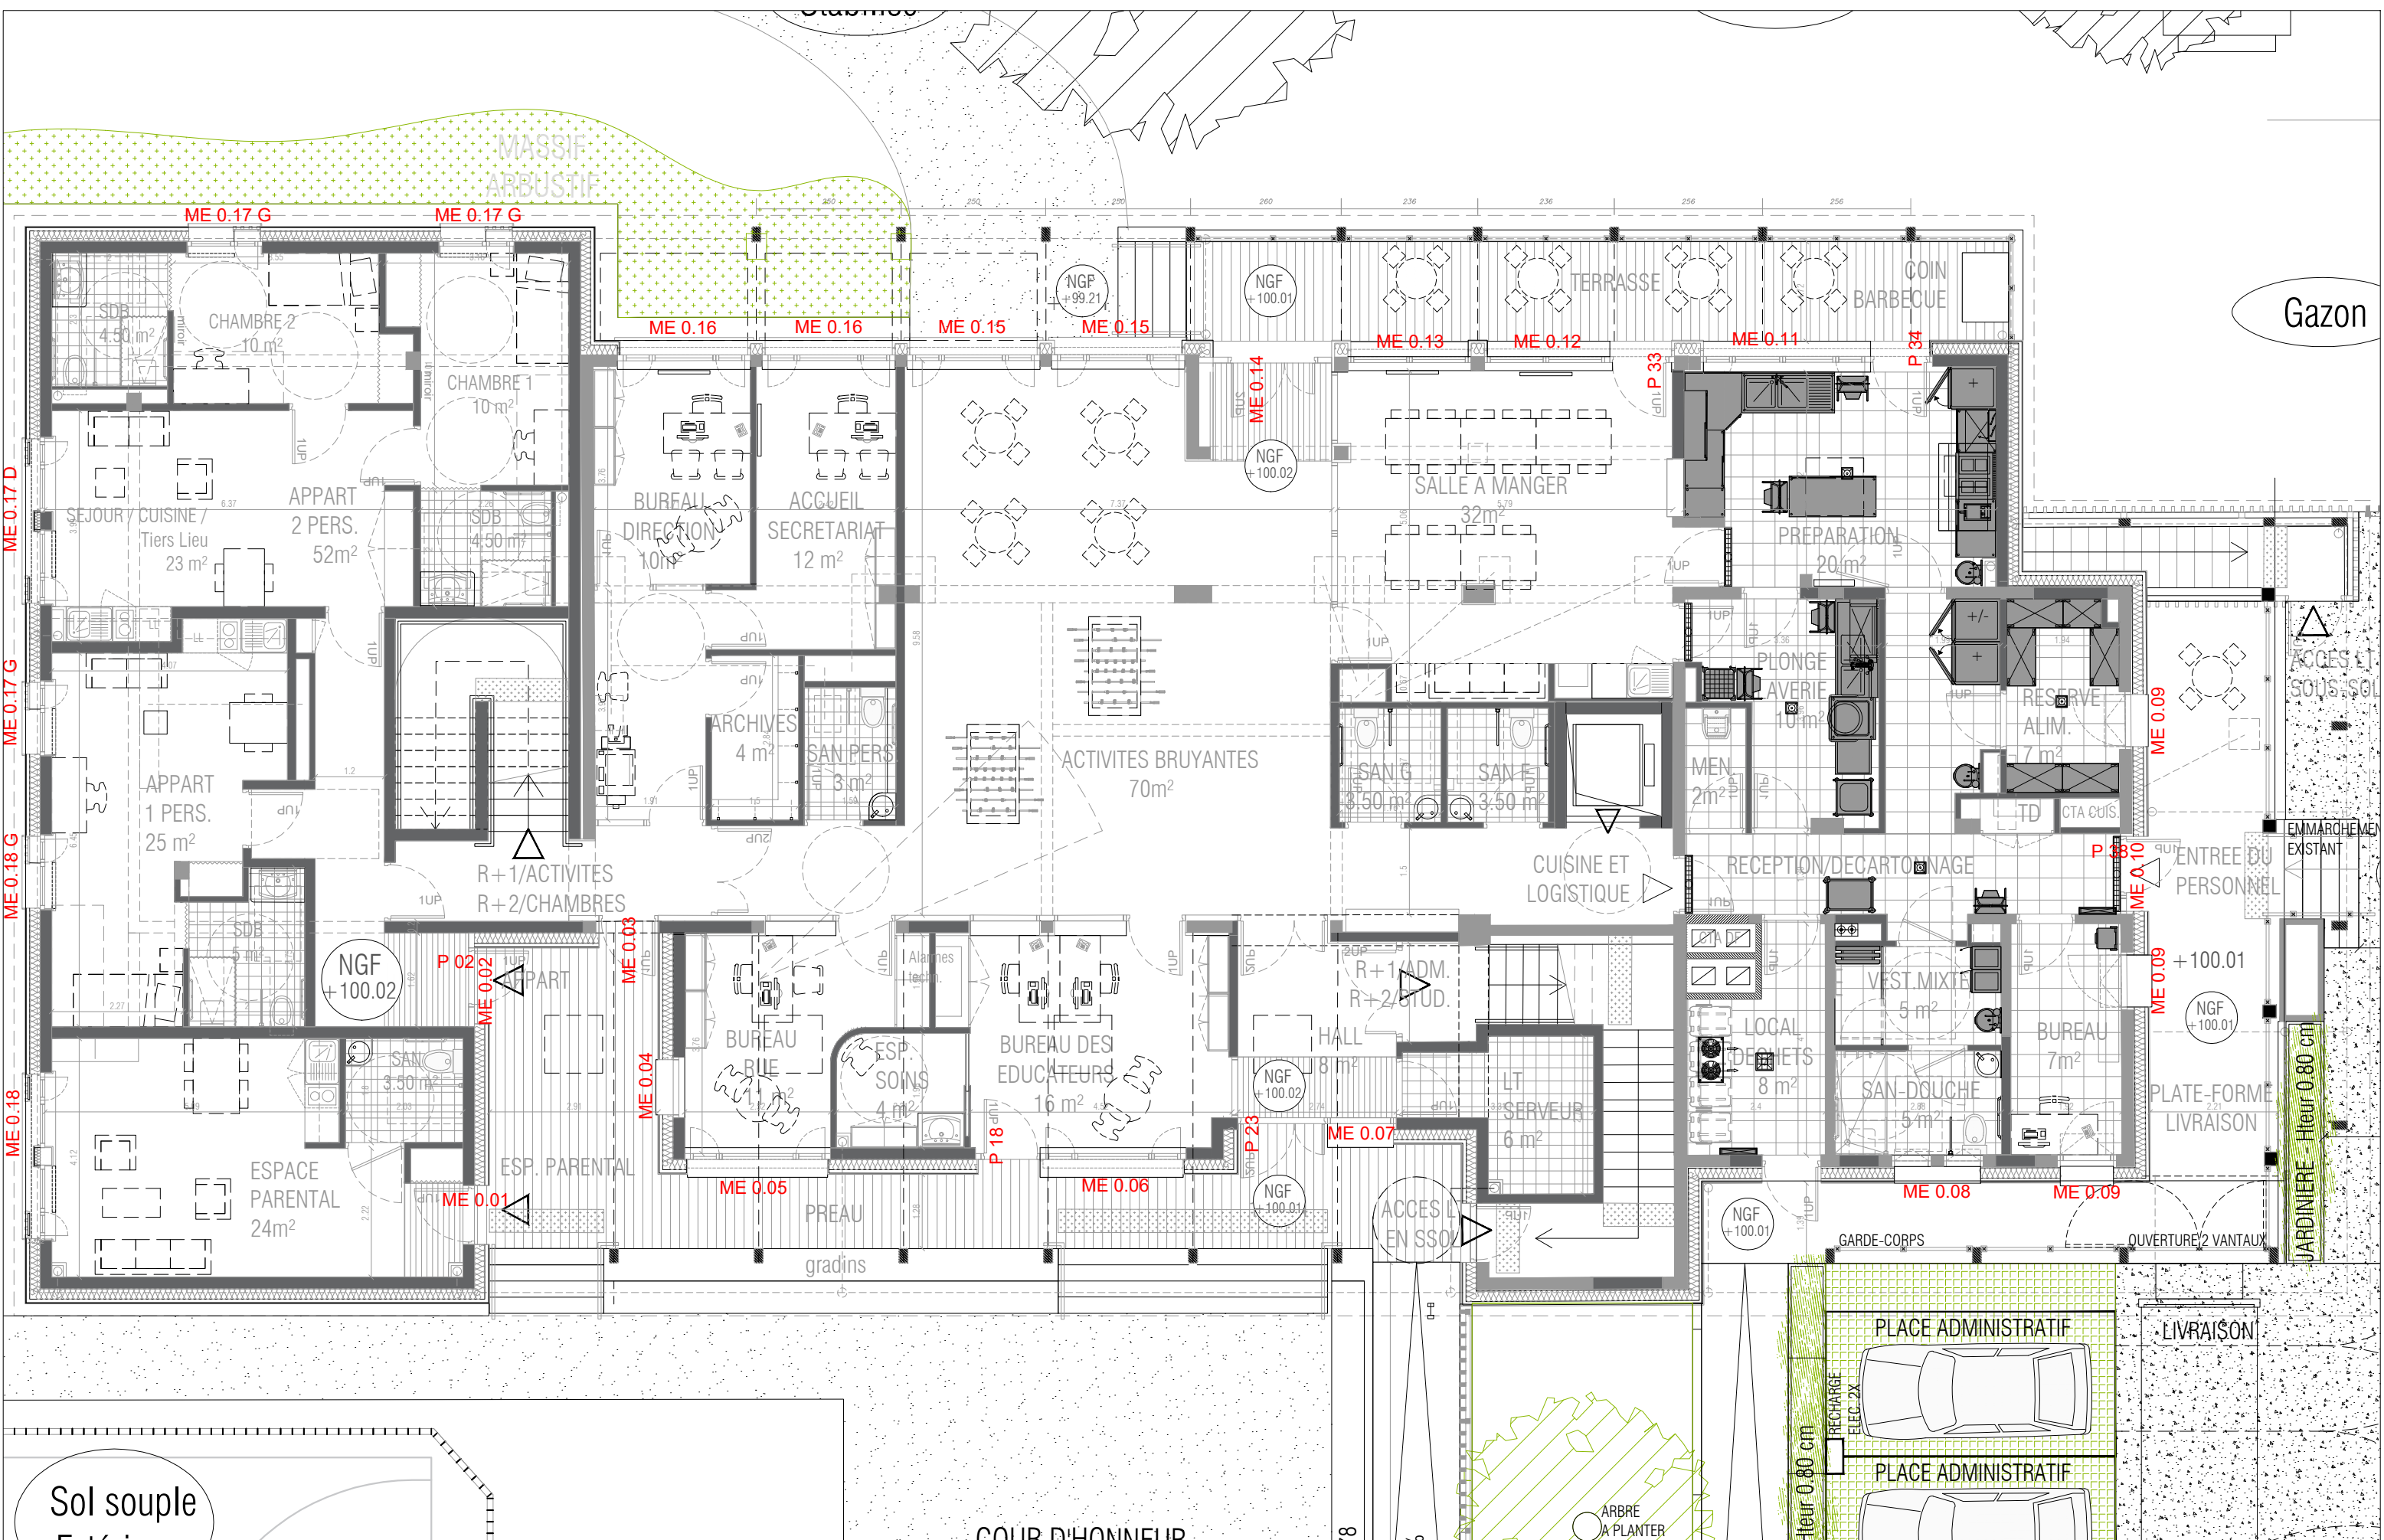

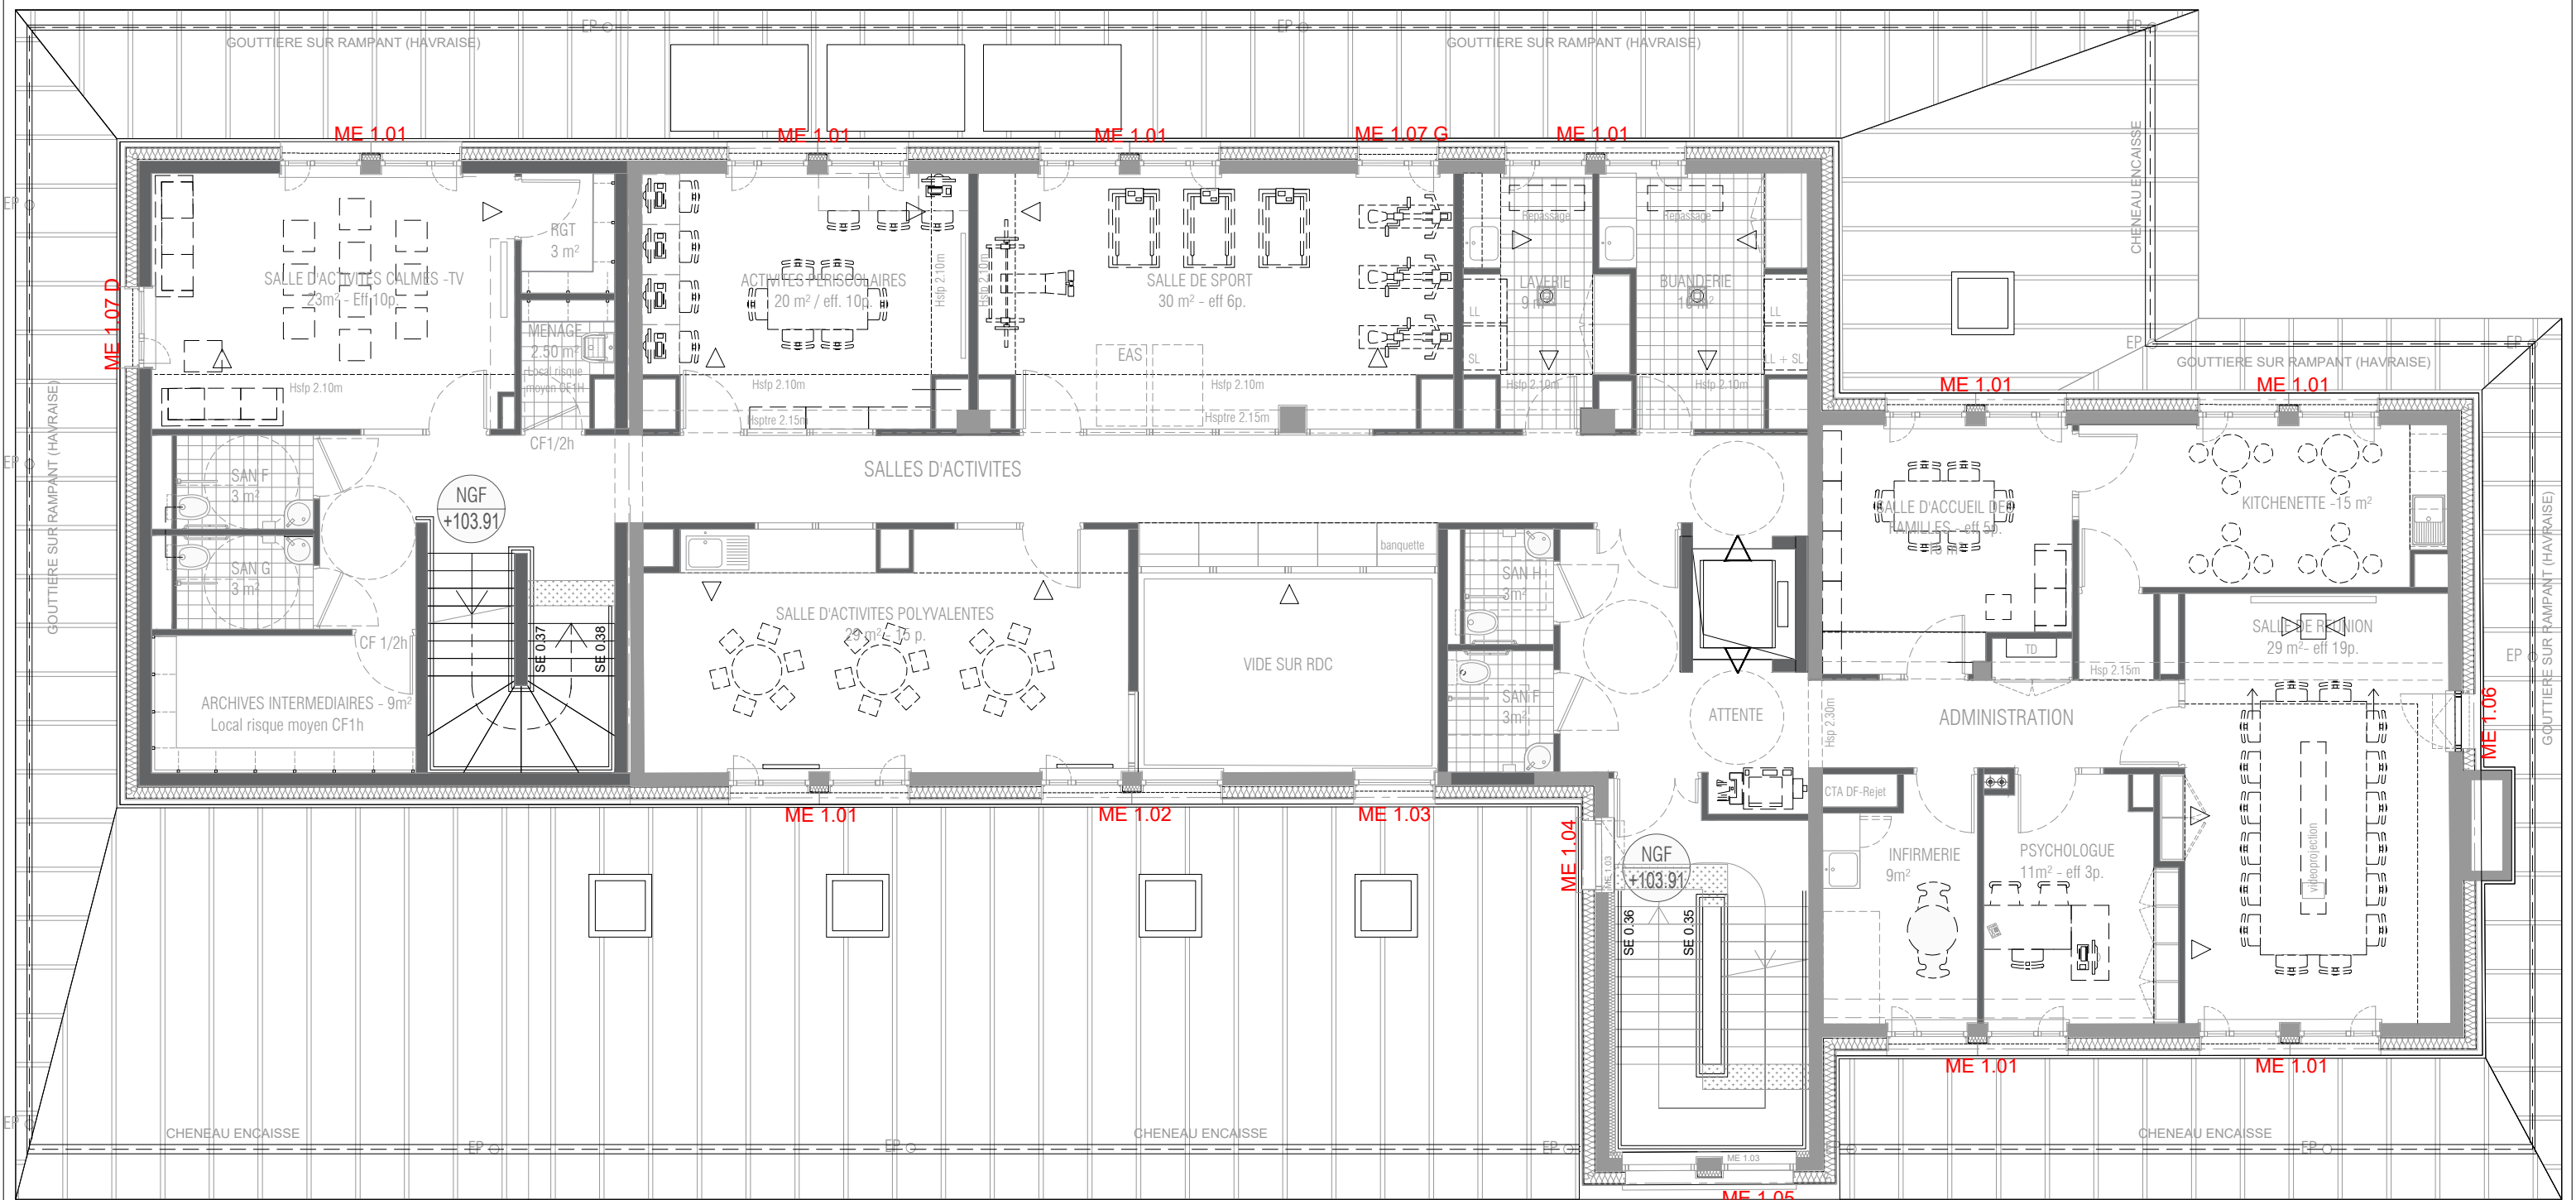


Phase : DCE	Affaire : Rénovation de l'Unité Éducative d'Hébergement Collectif (UEHC) de Villiers-sur-Marne (94)		Echelle(s) : 1 : 100
	Titre - carnet: CARNET DE NOMENCLATURE DES MENUISERIES EXTERIEURES		A50
Date : JUIN 2026	Titre - page: PLAN DE R+1		
Fichier : VI NOMENCLATURE MO.DWG	A k l a a r c h i t e c t e s t é l . 0 1 4 3 7 1 7 1 7 1 v i l l i e r s - s u r - m a r n e @ a k l a - a r c h i t e c t e s . c o m		

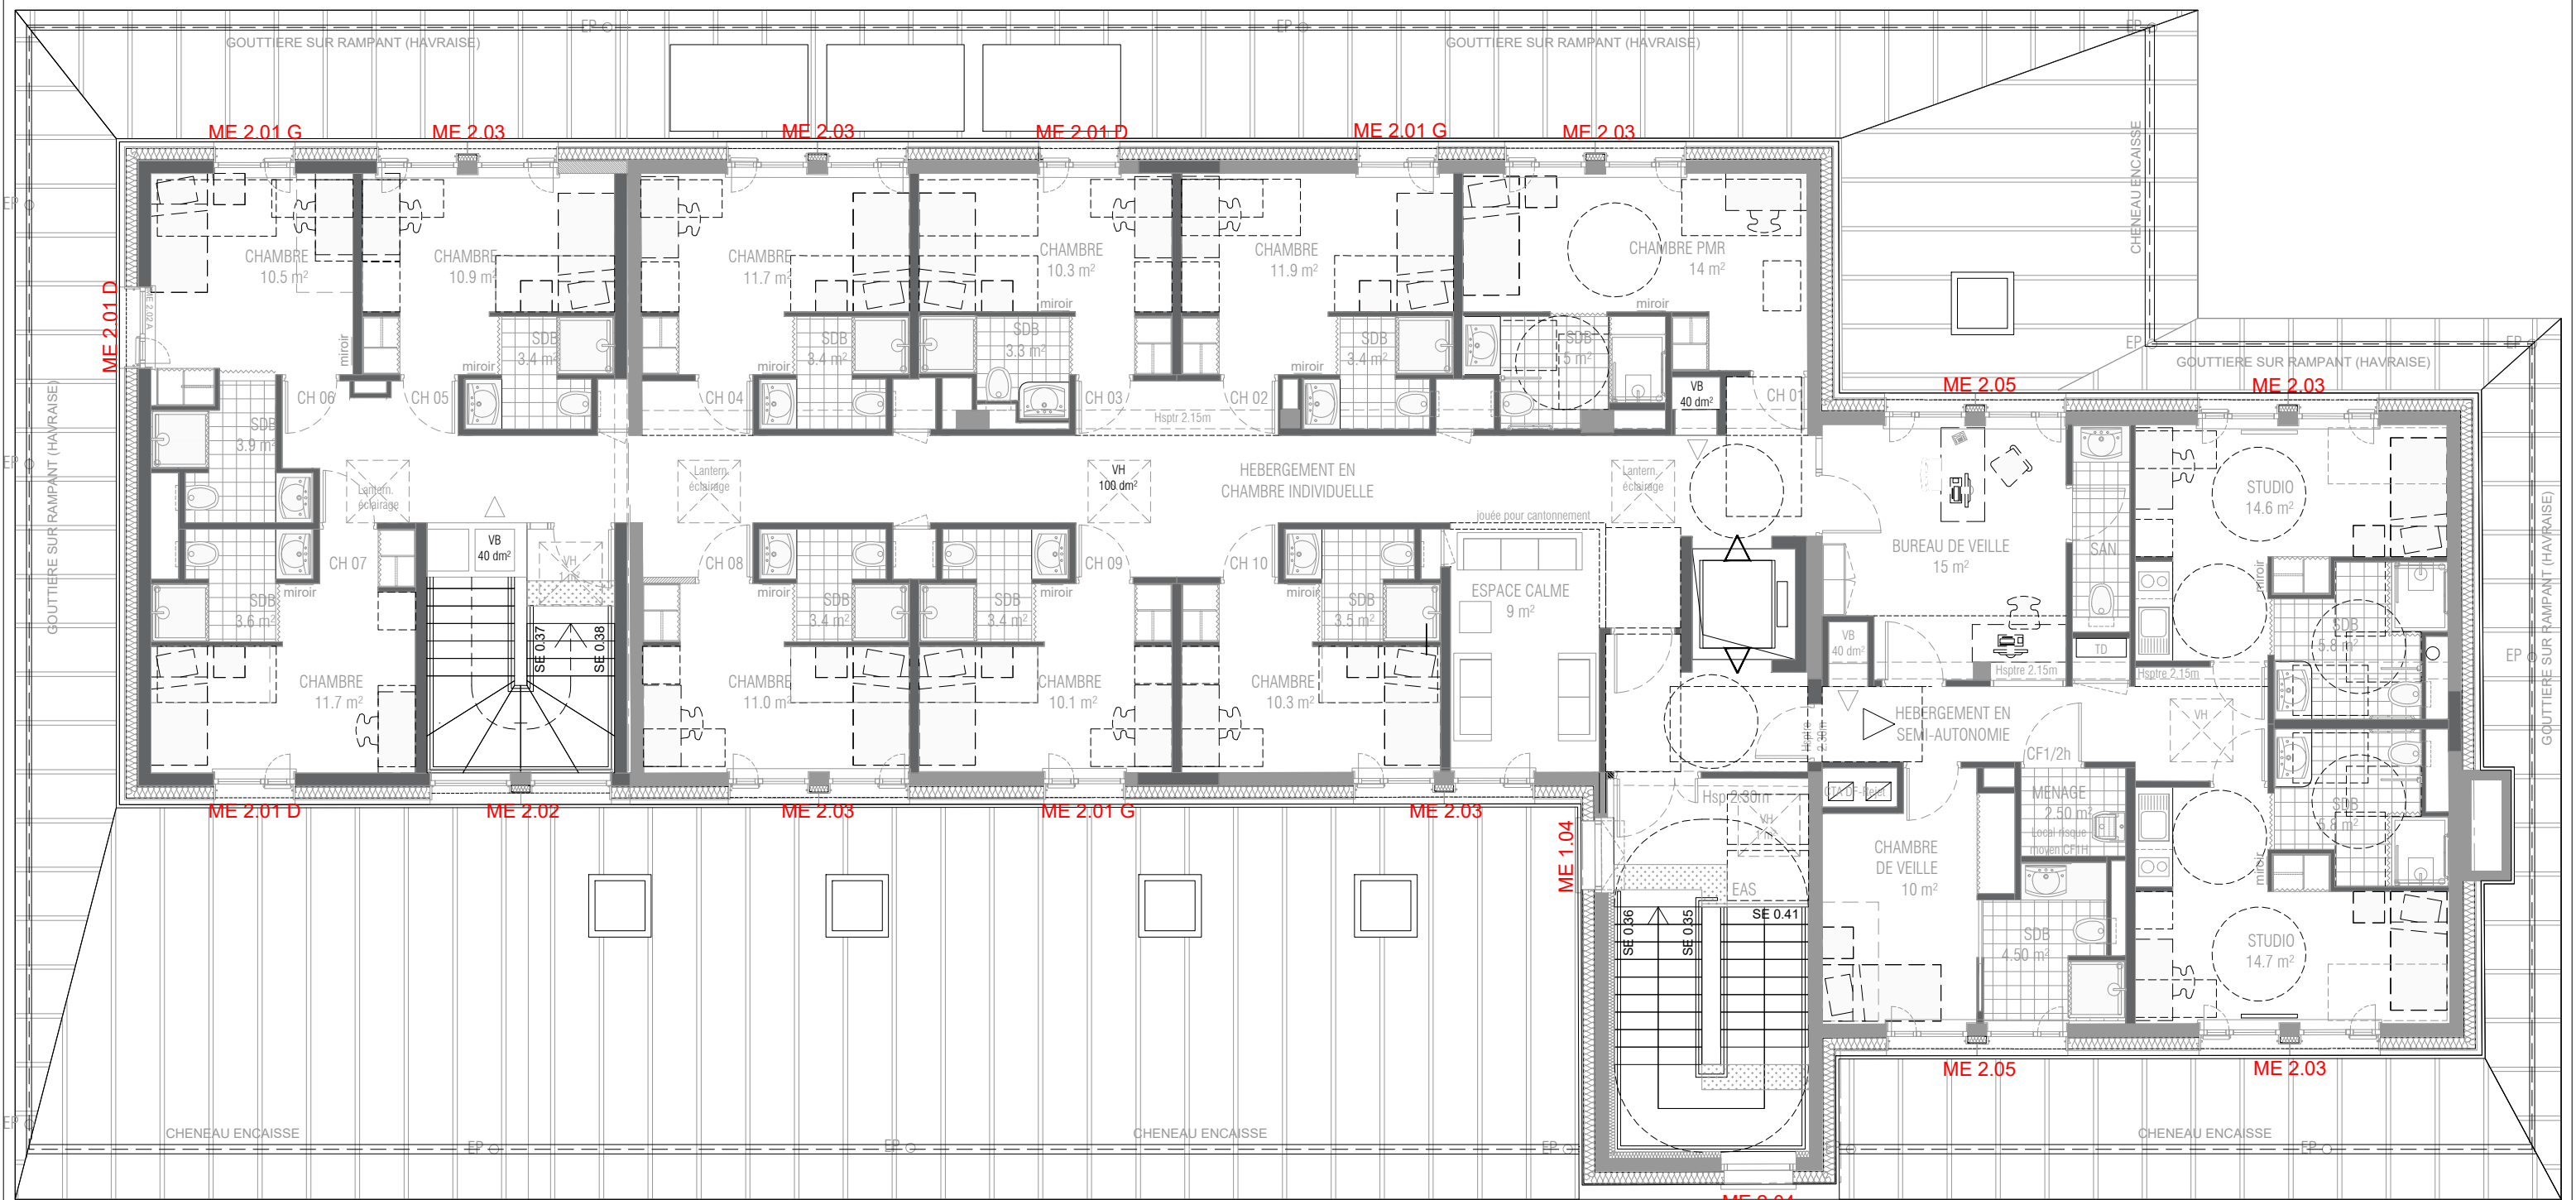

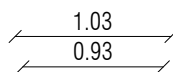

Porte pleine en aluminium thermolaqué

Localisation : espace parental

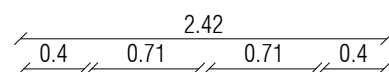


ME 0.05

Ensemble menuisé en aluminium
themolaqué composé de :

- deux châssis vitrés fixes sur allège
- deux châssis vitrés latéraux ouvrant à la française sur allège
- deux impostes vitrées fixes

Localisation : bureau RUE

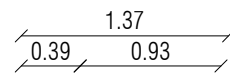


ME 0.02

Ensemble menuisé en aluminium
thémolqué composé de :

- une porte avec vitrage en partie haute
et bâton de maréchal toute hauteur 2
faces
- un châssis latéral vitré fixe
- une imposte vitrée fixe

Localisation : accès appartements d'autonomie

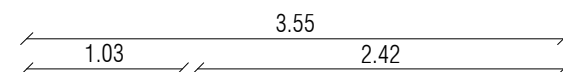


ME 0.06

Ensemble menuisé en aluminium themolaqué
composé de :

- une porte avec vitrage en partie haute
- deux châssis vitrés fixes sur allège
- deux châssis vitrés latéraux ouvrant à la française sur allège
- trois impostes vitrées fixes

Localisation : bureau des éducateurs

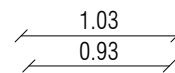


ME 0.03

Ensemble menuisé en aluminium
thématisé composé de :

- une porte avec vitrage en partie haute
et bâton de maréchal toute hauteur 2
faces
- une imposte vitrée fixe

Localisation : accès administration

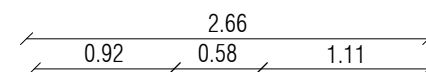


ME 0.07

Ensemble menuisé en aluminium themolaqué
composé de :

- une porte tiercée avec vitrage en partie haute, vantail de service largeur 90 et petit vantail sur crémone haut/bas, bâton de maréchal toute hauteur 2 faces
- un châssis vitré latéral fixe sur allège
- deux impostes vitrées fixes

Localisation : entrée principale

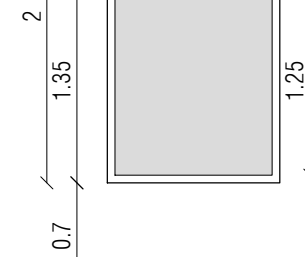


ME 0.04

Ensemble menuisé en aluminium
thémolacqué composé de :

- un châssis vitré fixe sur allège
- une imposte vitrée fixe

Localisation : bureau RUE

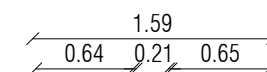


ME 0.08

Ensemble menuisé en aluminium
thermolaqué composé de :

- deux châssis vitrés à soufflet sur allège
- capotage extérieur du poteau béton par tôle thermolaquée + isolant mince

Localisation : vestiaires

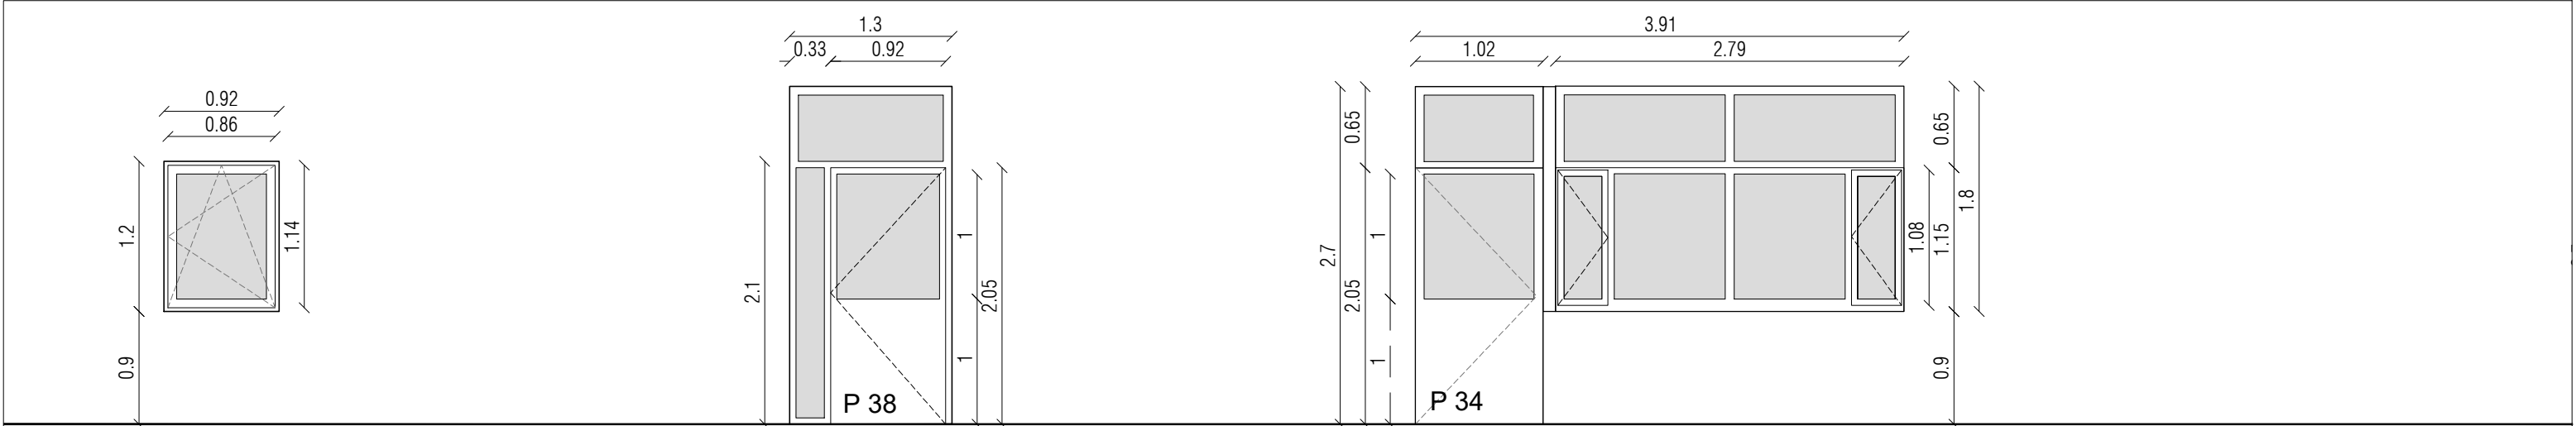

ME 0.09

Châssis vitré oscillo battant sur allège

Localisation : bureau cuisiner

ME 0.10

Ensemble menuisé en aluminium themolaqué composé de :

- une porte avec vitrage en partie haute
- un châssis latéral vitré fixe
- une imposte vitrée fixe


Localisation : accès personnel

ME 0.11

Ensemble menuisé en aluminium themolaqué composé de :

- une porte avec vitrage en partie haute
- deux châssis vitrés fixes sur allège
- deux châssis vitrés latéraux ouvrant à la française sur allège
- trois impostes vitrées fixes

Localisation : cuisine préparation

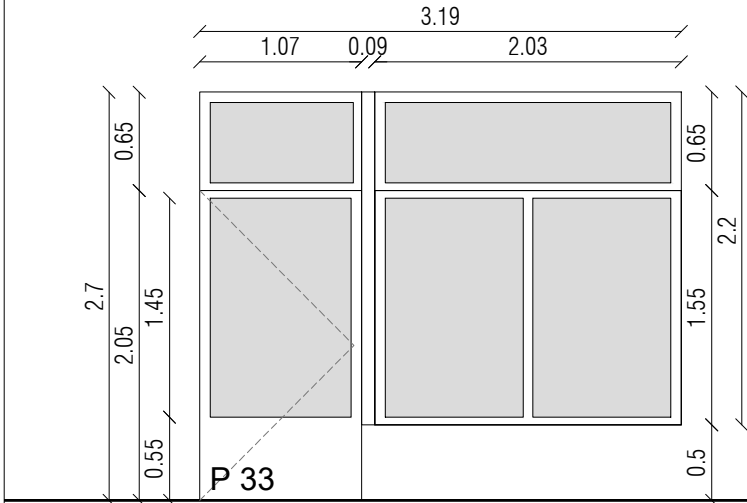


ME 0.12

Ensemble menuisé en aluminium themolaqué composé de :

- une porte avec vitrage en partie haute
- deux châssis vitrés fixes sur allège
- deux impostes vitrées fixes

Localisation : salle à manger

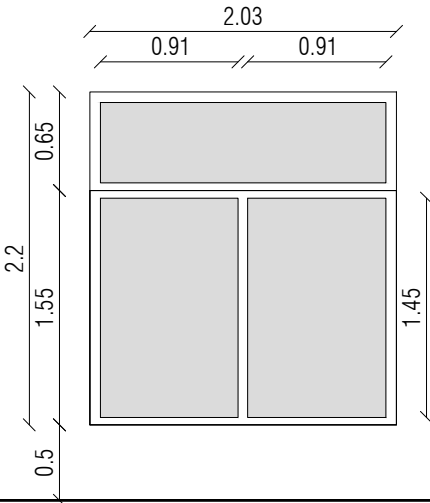


ME 0.13

Ensemble menuisé en aluminium themolaqué composé de :

- deux châssis vitrés fixes sur allège
- une imposte vitrée fixe

Localisation : salle à manger

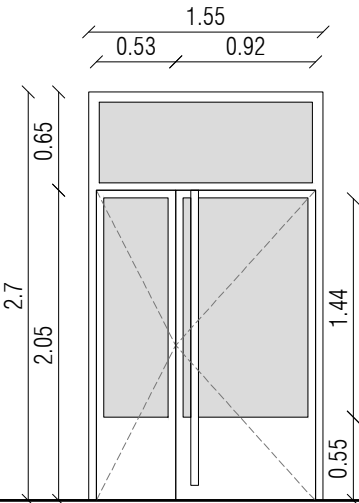


ME 0.14

Ensemble menuisé en aluminium themolaqué composé de :

- une porte tiercée avec vitrage en partie haute, vantail de service largeur 90 et petit vantail sur crémone haut/bas, bâton de maréchal toute hauteur 2 faces
- une imposte vitrée fixe

Localisation : accès jardin

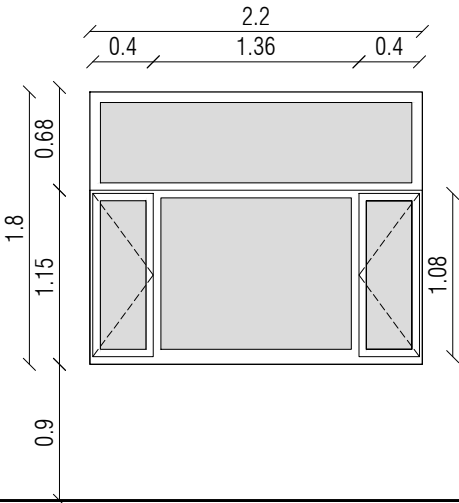


ME 0.15 / ME 0.16

Ensemble menuisé en aluminium themolaqué composé de :

- un châssis vitré fixe sur allège
- deux châssis vitrés latéraux ouvrant à la française sur allège
- une imposte vitrée fixe

Localisation : salle d'activités bruyantes, accueil secrétariat, bureau direction

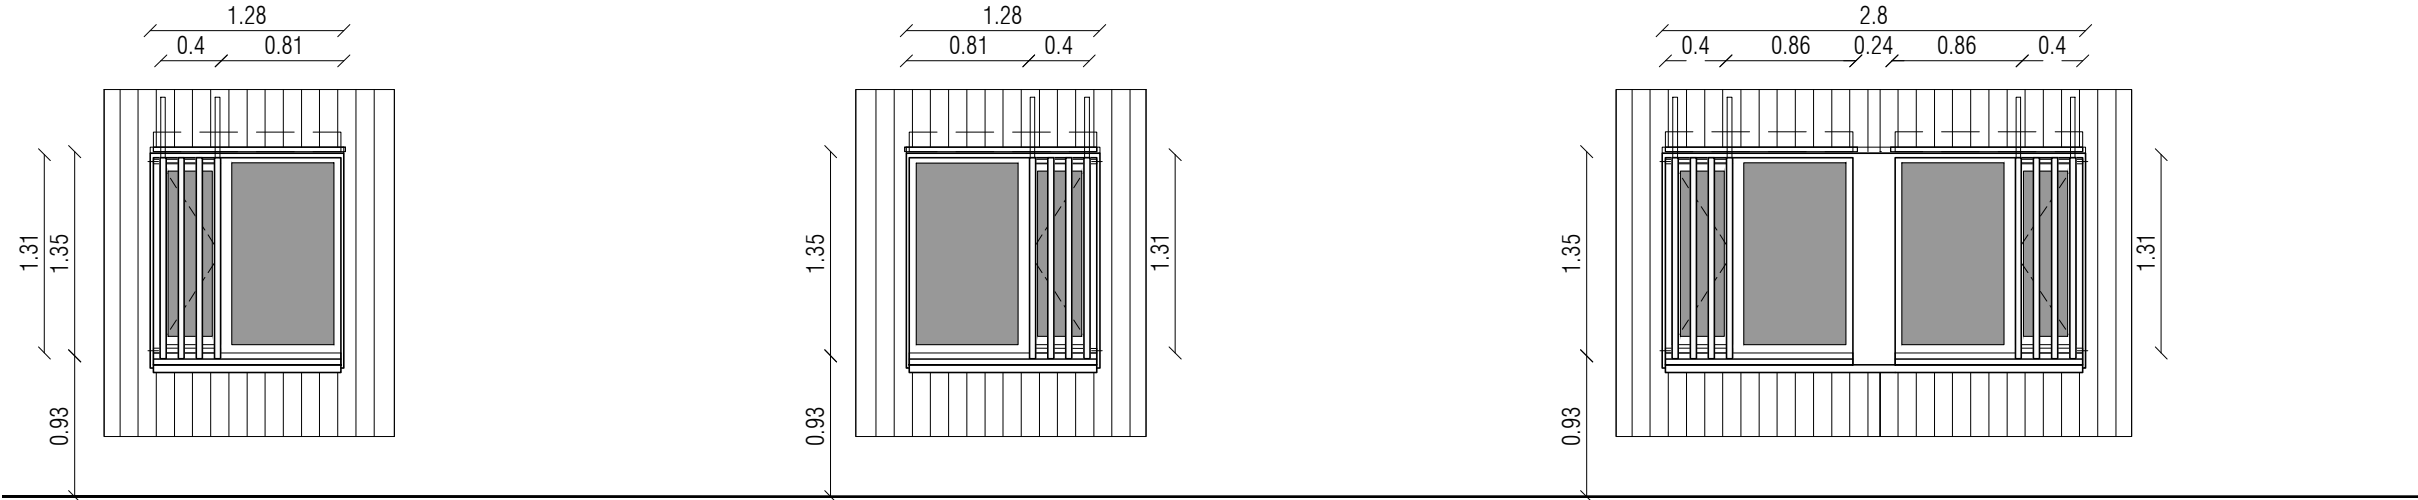

ME 0.17 G

Ensemble menuisé en aluminium themolaqué composé de :

- un châssis vitré fixe sur allège
- un châssis vitré latéral ouvrant à la française sur allège avec dispositif anti-franchissement

Localisation : appartements d'autonomie

ME 0.17 D

Ensemble menuisé en aluminium themolaqué composé de :

- un châssis vitré fixe sur allège
- un châssis vitré latéral ouvrant à la française sur allège avec dispositif anti-franchissement


Localisation : appartement d'autonomie 2 pers.

ME 0.18

Ensemble menuisé en aluminium themolaqué composé de :

- deux châssis vitrés fixes sur allège
- deux châssis vitrés latéraux ouvrant à la française sur allège avec dispositif anti-franchissement
- capotage extérieur du poteau béton par tôle themolaquée + isolant mince

Localisation : espace parental

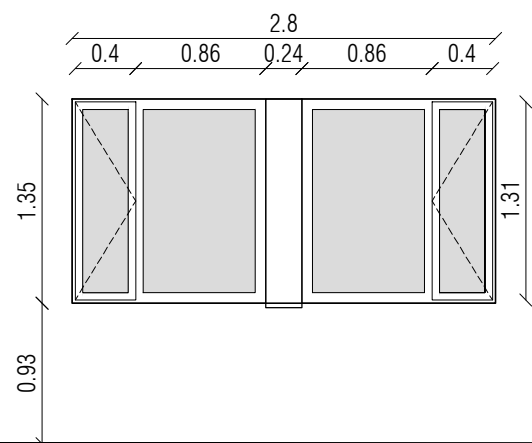


ME 1.01 / ME 2.05

Ensemble menuisé en aluminium
thémolaqué composé de :

- deux châssis vitrés fixes sur allège
- deux châssis vitrés latéraux ouvrant à la française sur allège
- capotage extérieur du poteau béton par tôle thermolaquée + isolant mince

Localisation : voir façade

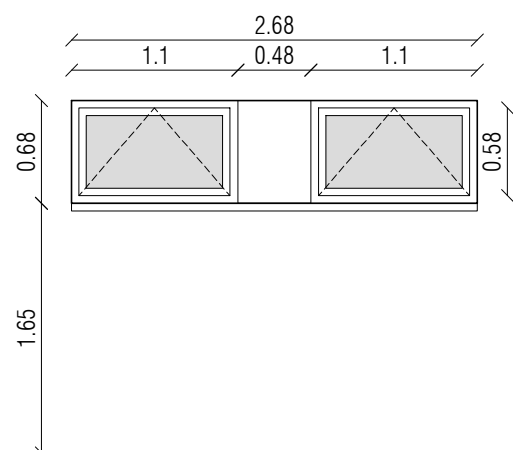


ME 1.05

Ensemble menuisé en aluminium
thémolaqué composé de :

- deux châssis vitrés à soufflet sur allège
- capotage extérieur du poteau béton par tôle thermolaquée + isolant mince

Localisation : escalier existant

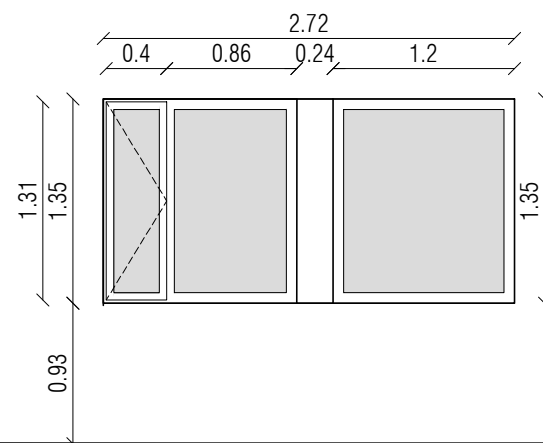


ME 1.02

Ensemble menuisé en aluminium
thémolaqué composé de :

- deux châssis vitrés fixes sur allège
- un châssis vitré latéral ouvrant à la française sur allège
- capotage extérieur du poteau béton par tôle thermolaquée + isolant mince


Localisation : salle d'activités polyvalentes /
vide sur RDC

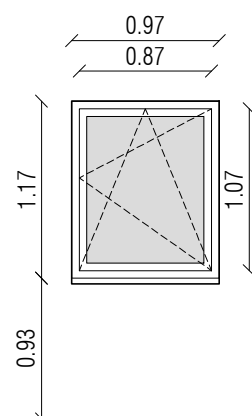

ME 1.06

Châssis vitré oscillo battant sur allège


Localisation : salle de réunion

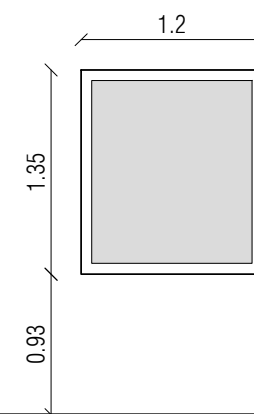

ME 1.03

Châssis vitré fixe en aluminium
themolaqué sur allège

Localisation : vide sur RDC

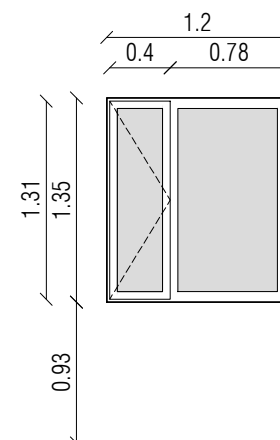


ME 1.07 G

Ensemble menuisé en aluminium
thémolaqué composé de :

- un châssis vitré fixe sur allège
- un châssis vitré latéral ouvrant à la française sur allège


Localisation : salle de sport

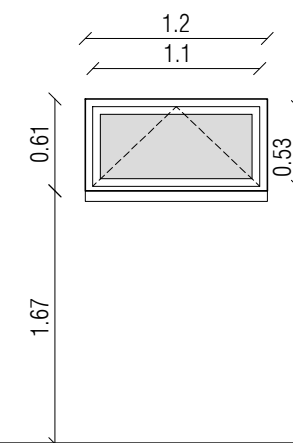

ME 1.04

Châssis vitré à soufflet en aluminium
themolaqué sur allège

Localisation : escalier existant





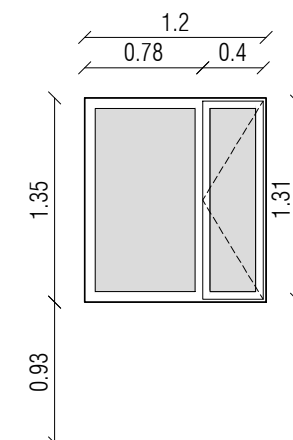


ME 1.07 D

Ensemble menuisé en aluminium
thémolaqué composé de :

- un châssis vitré fixe sur allège
- un châssis vitré latéral ouvrant à la française sur allège

Localisation : salle d'activités calmes

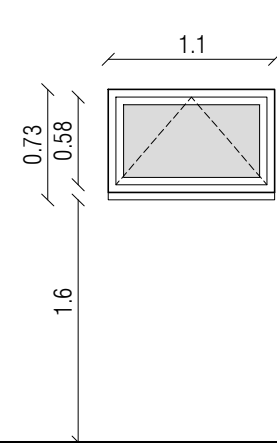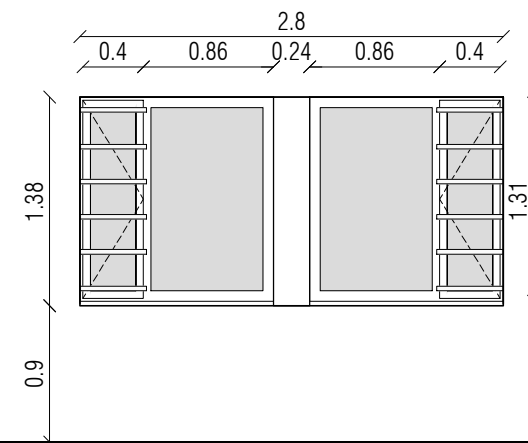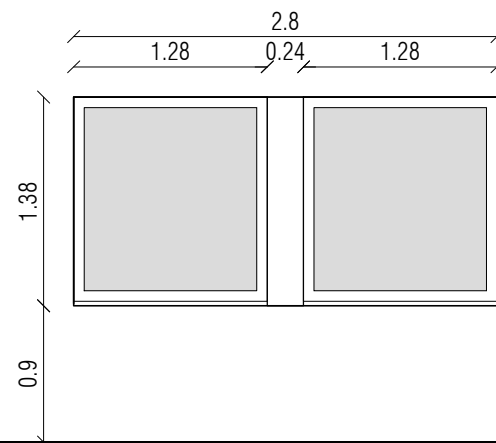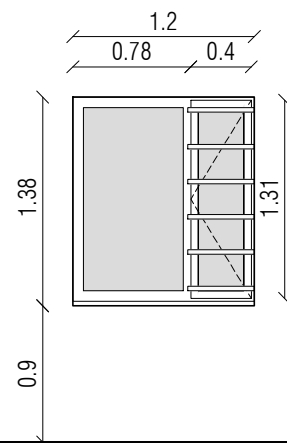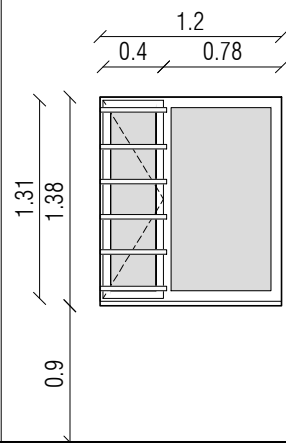

ME 2.01 G

ME 2.01 D

ME 2.02

ME 2.03

ME 2.04

Ensemble menuisé en aluminium
thermolaqué composé de :

- un châssis vitré fixe sur allège
- un châssis vitré latéral ouvrant à la française sur allège avec dispositif anti-franchissement

Ensemble menuisé en aluminium
thermolaqué composé de :

- un châssis vitré fixe sur allège
- un châssis vitré latéral ouvrant à la française sur allège avec dispositif anti-franchissement

Ensemble menuisé en aluminium
thermolaqué composé de :

- deux châssis vitrés fixes sur allège
- capotage extérieur du poteau béton par tôle thermolaquée + isolant mince

Ensemble menuisé en aluminium
thermolaqué composé de :

- deux châssis vitrés fixes sur allège
- deux châssis vitrés latéraux ouvrant à la française sur allège avec dispositif anti-franchissement
- capotage extérieur du poteau béton par tôle thermolaquée + isolant mince

Châssis vitré à soufflet en aluminium themolaqué sur allège

Localisation : chambres

Localisation : chambres

Localisation : escalier créé

Localisation : chambre, studio, espace calme

Localisation : escalier existant