




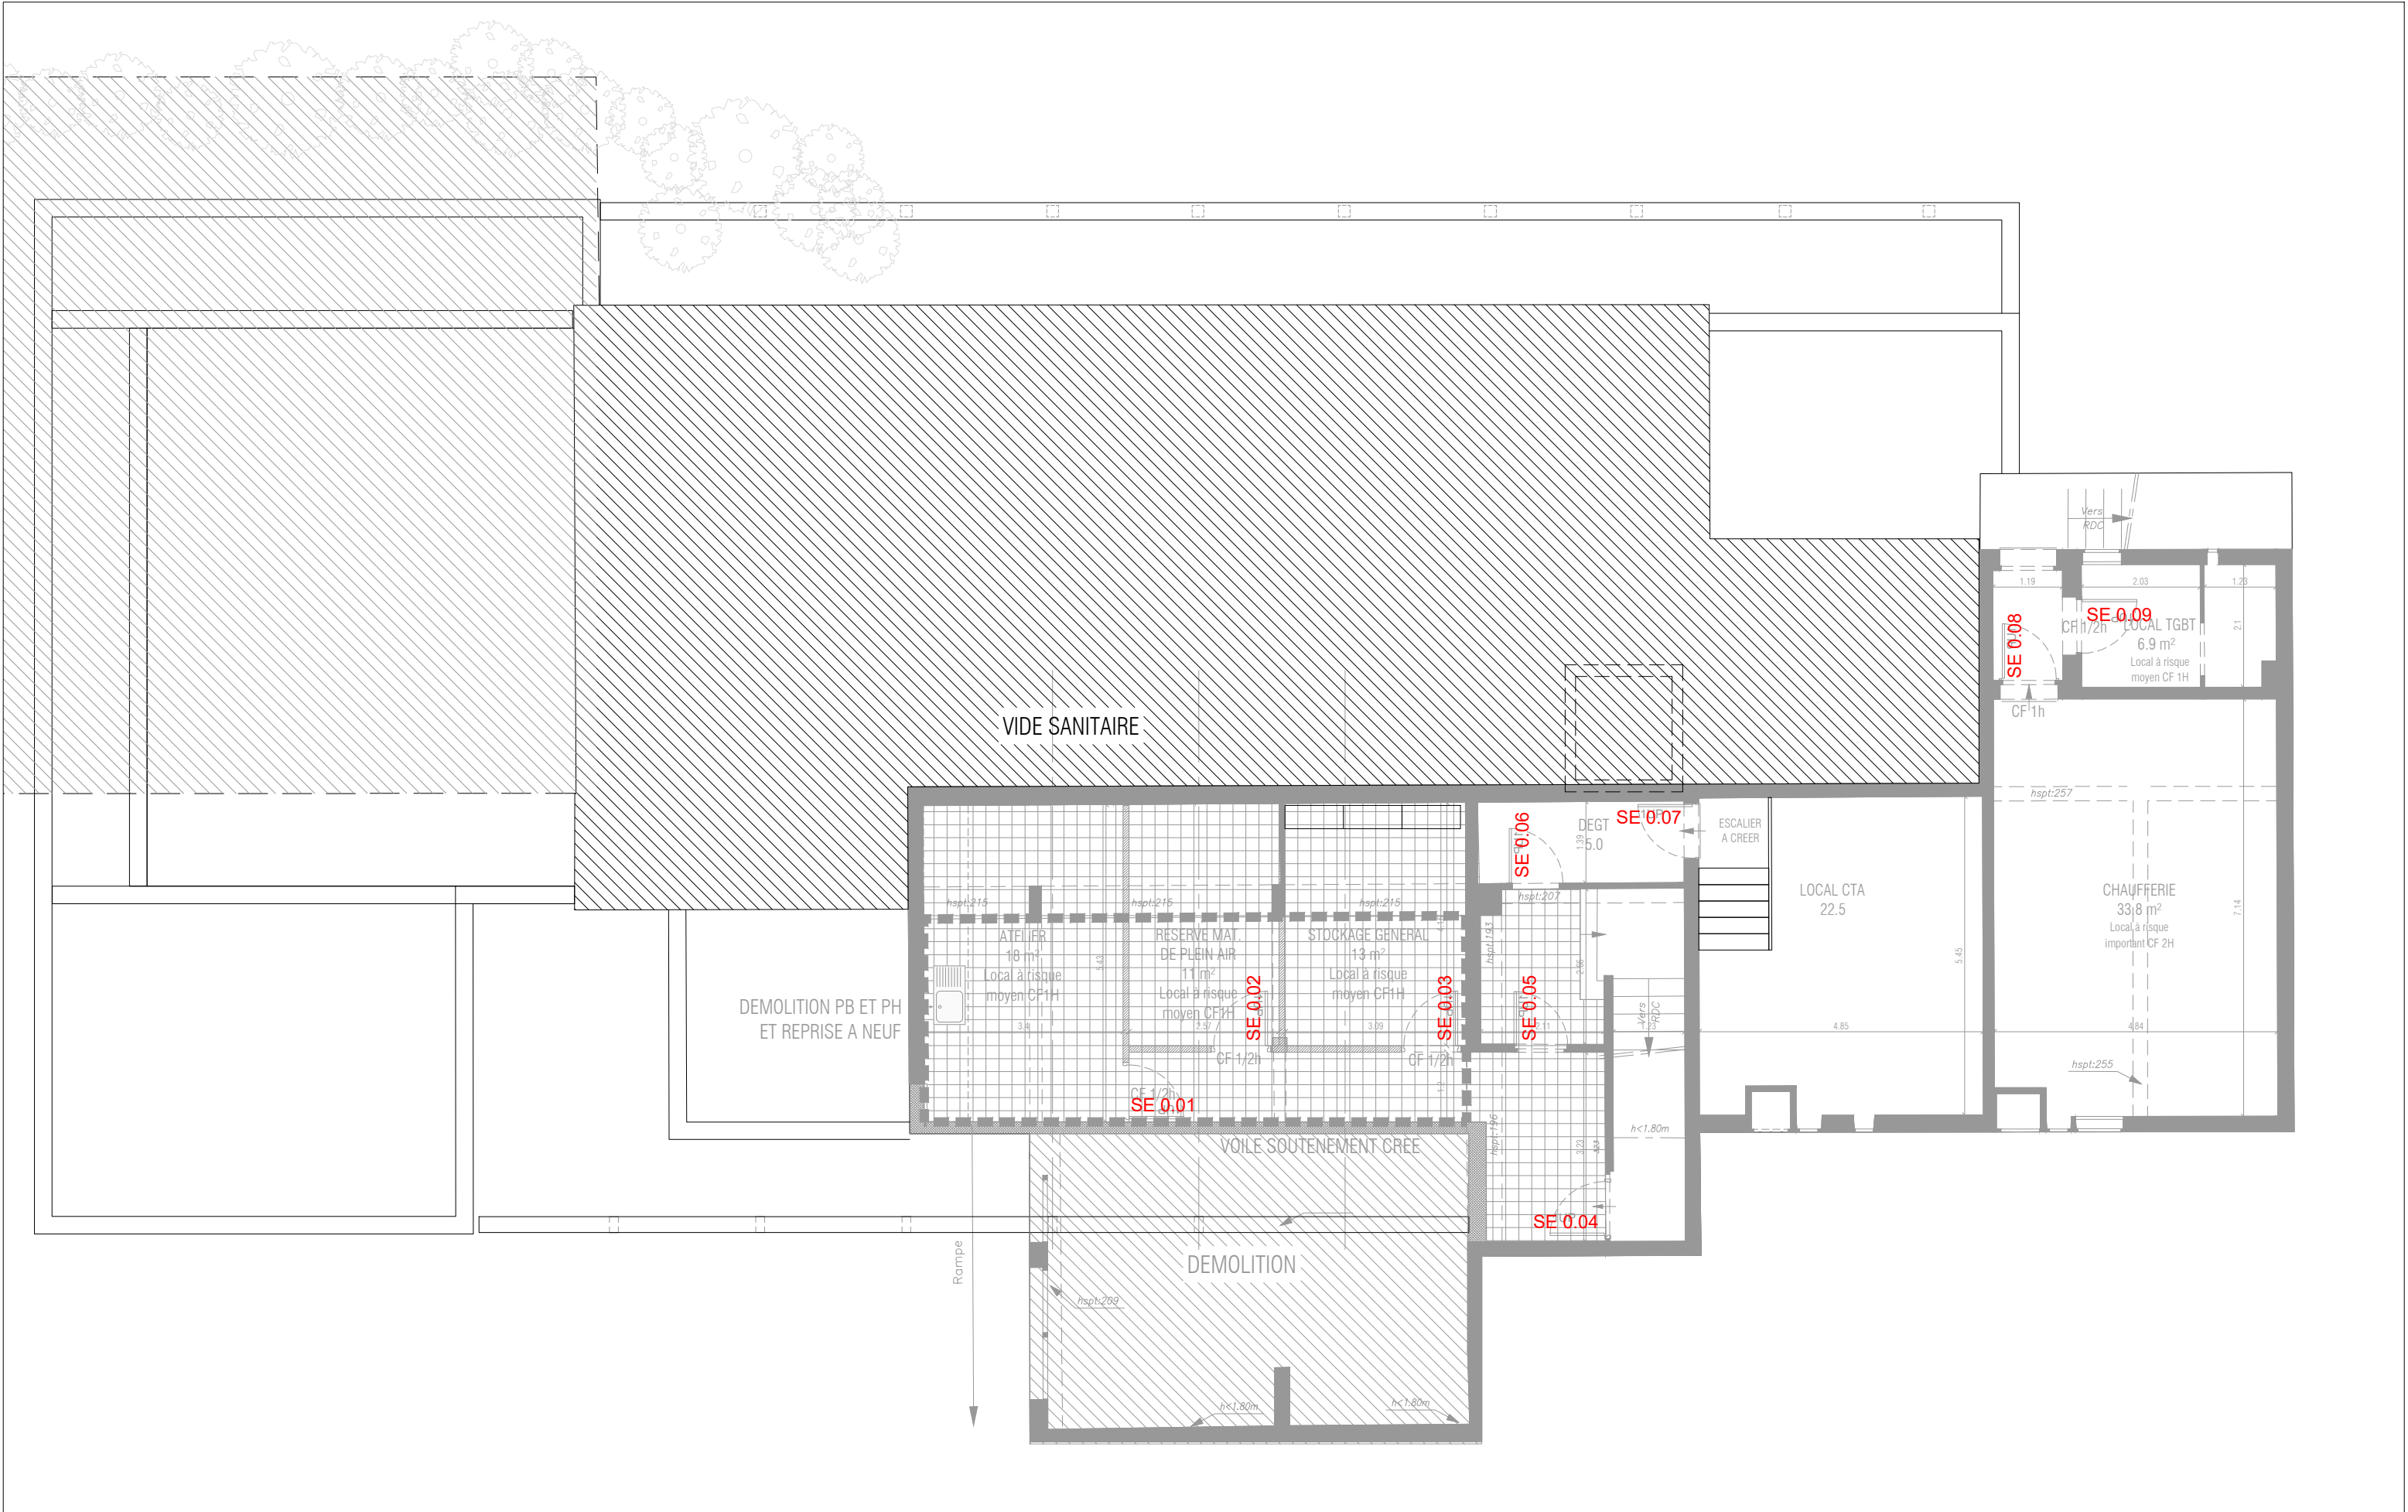

Phase : DCE	Affaire : Rénovation de l'Unité Éducative d'Hébergement Collectif (UEHC) de Villiers-sur-Marne (94)		Echelle(s) : 1 : 100
	Titre - carnet:	CARNET DE NOMENCLATURE DES SERRURERIES INTERIEURS ET EXTERIEURES	A52
Date : JUIN 2026	Titre - page:	PLAN DE SOUS-SOL	
Fichier : VI_NOMENCLATURE MO.DWG	A k l a a r c h i t e c t e s t é l . 0 1 4 3 7 1 7 1 7 1 v i l l i e r s - s u r - m a r n e @ a k l a - a r c h i t e c t e s . c o m		

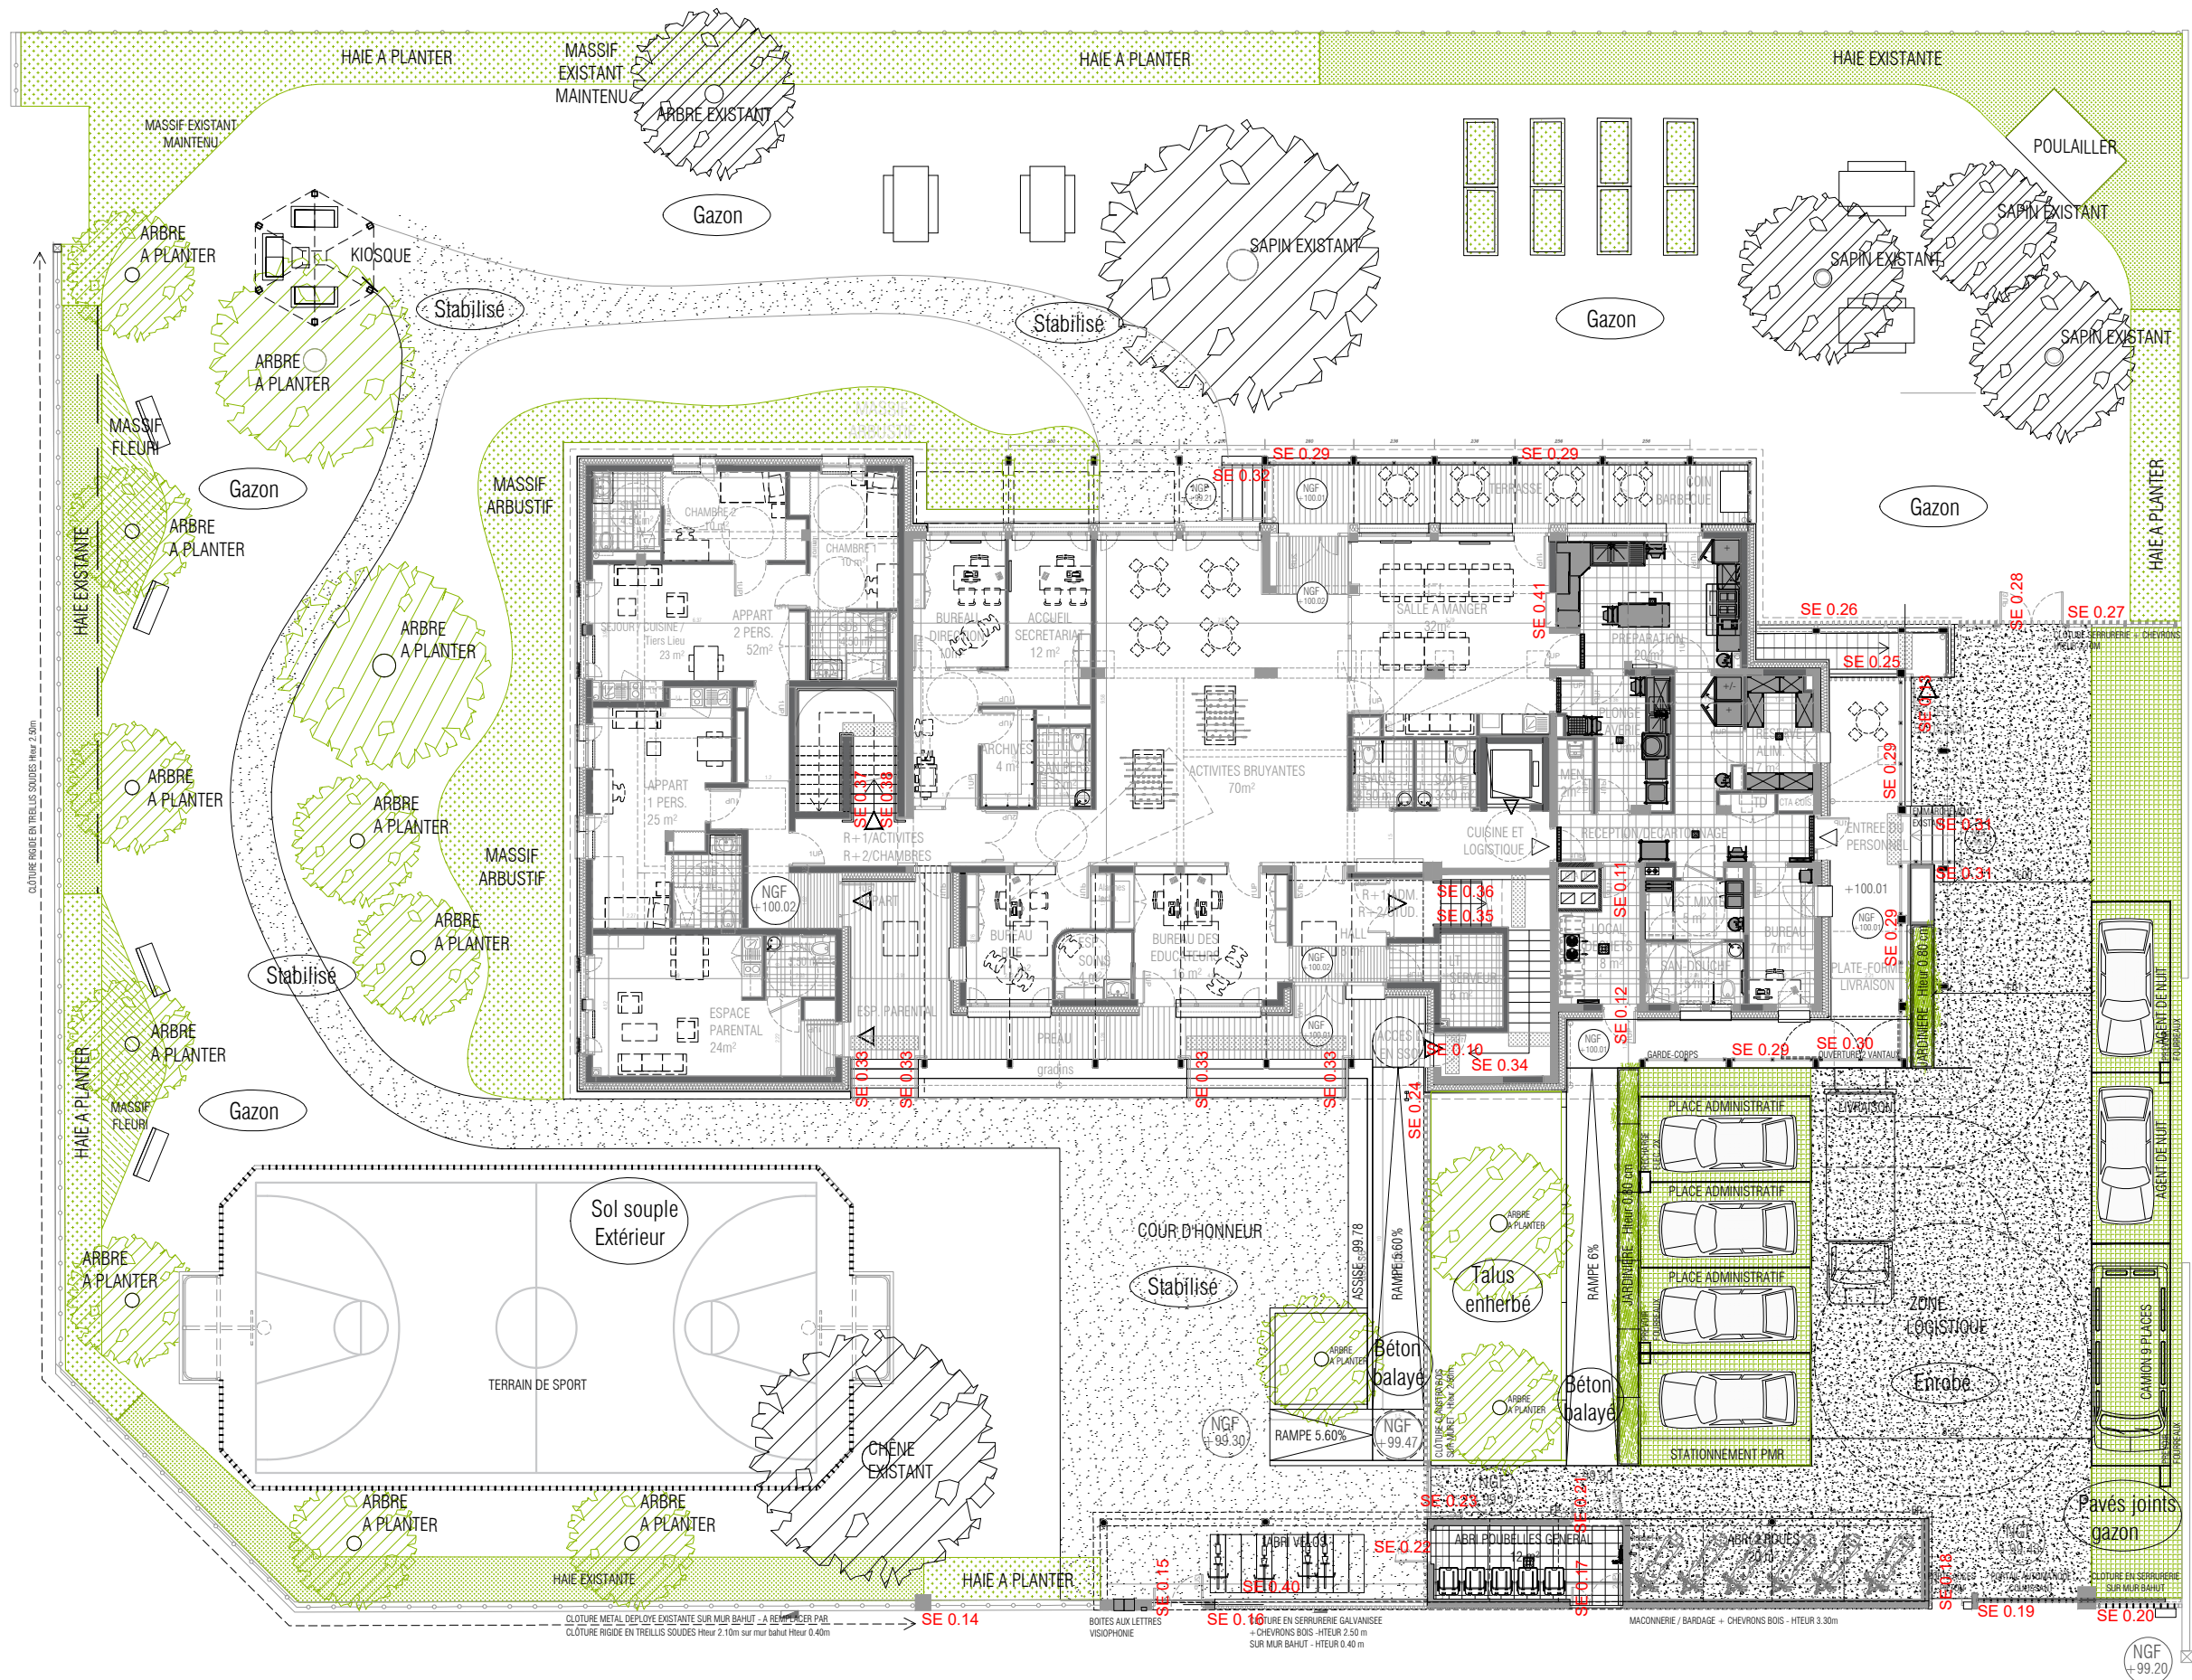

Phase :	Affaire : Rénovation de l'Unité Éducative d'Hébergement Collectif (UEHC) de Villiers-sur-Marne (94)		Echelle(s) :
DCE	Titre - carnet:	CARNET DE NOMENCLATURE DES SERRURERIES INTERIEURS ET EXTERIEURES	1 : 100
Date : JUIN 2026	Titre - page:	PLAN DE RDC	Indice : -
Fichier : VI_NOMENCLATURE MO.DWG	Akla architectes tél. 01 43 71 71 71 villiers-sur-marne@akla-architectes.com		

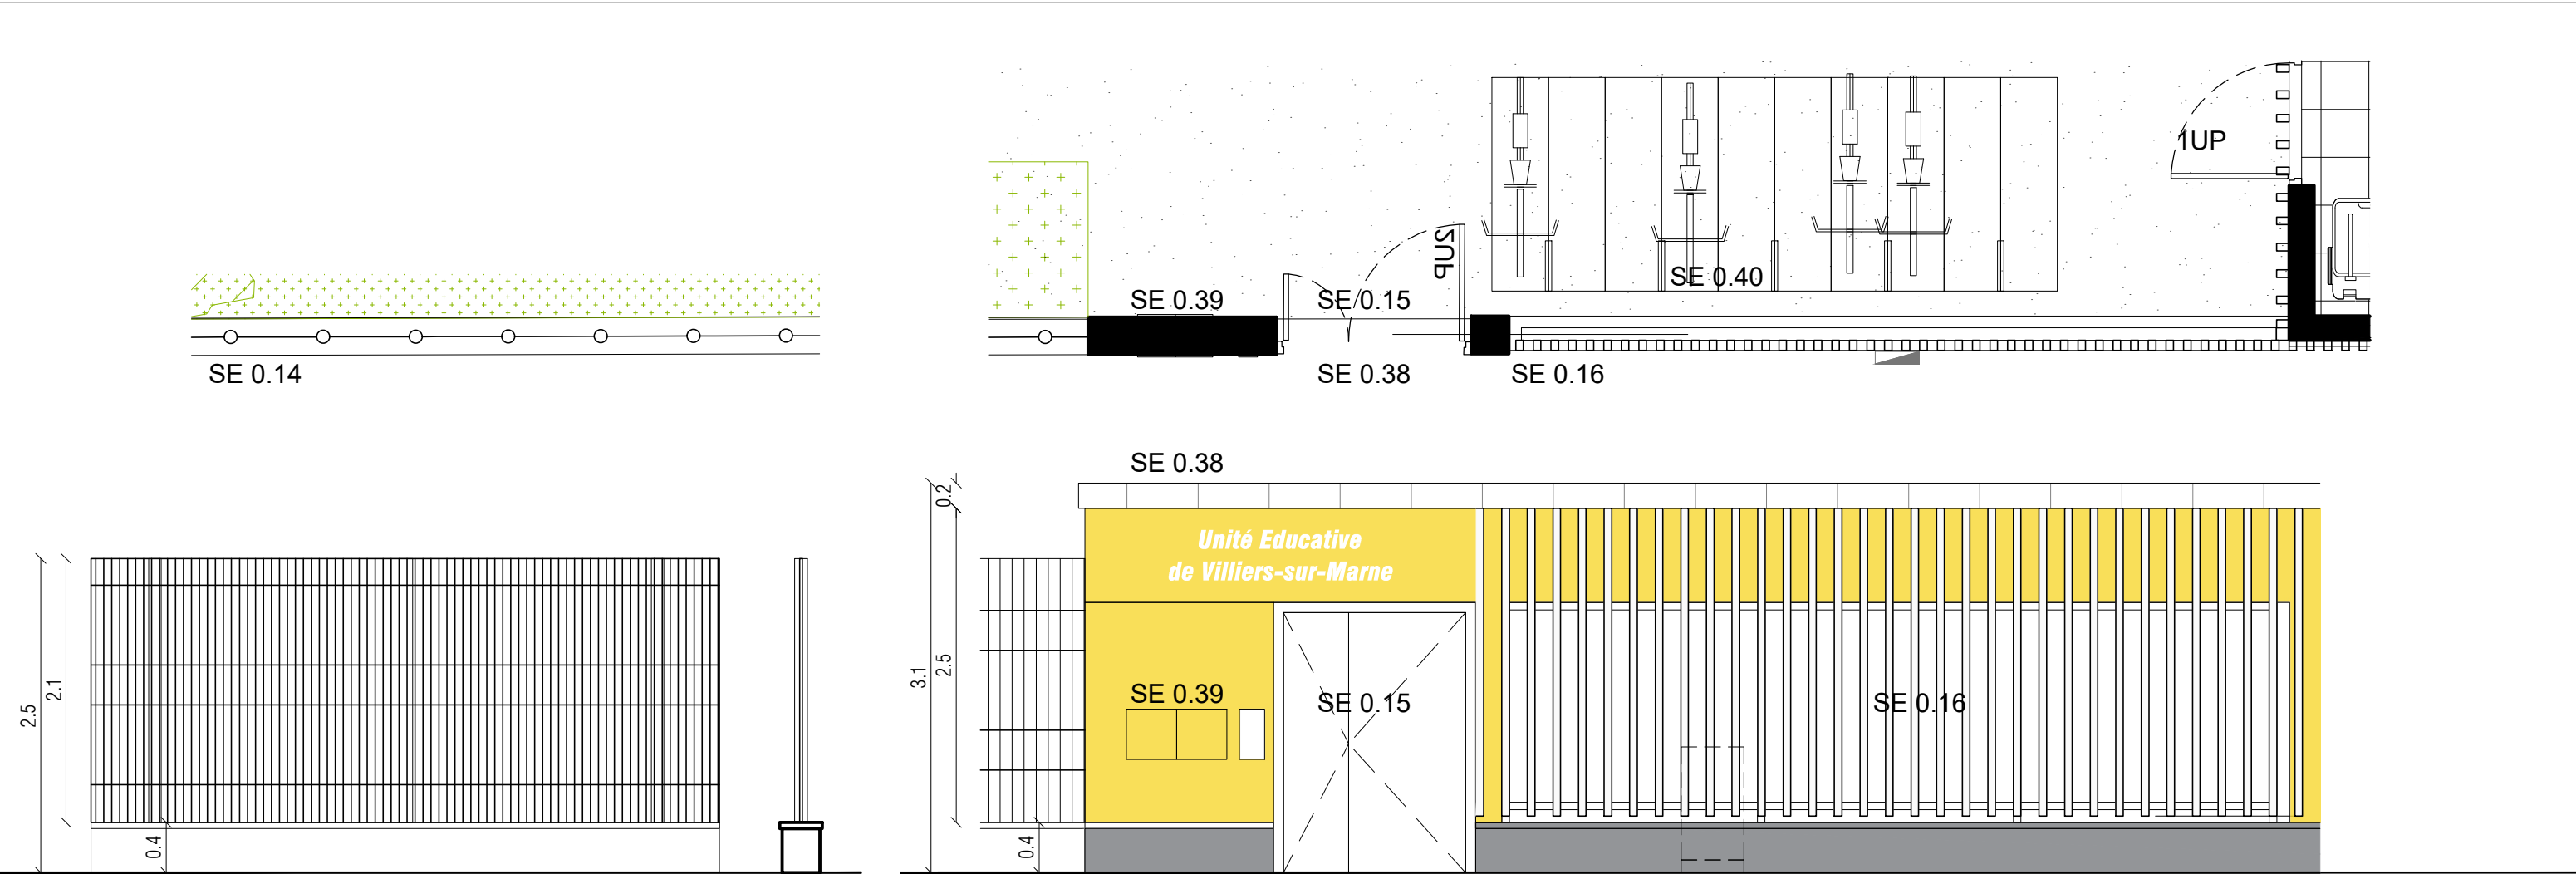

SE 0.14 - Clôture du site sur mur bahut

Clôture existante en maille de métal déployé à déposer / remplacer par : Clôture en panneaux rigides de treillis soudé, Poteaux acier thermolaqué, scellés sur mur bahut, et maille 200x55 mm (3 fils) galvanisée finition thermolaquée L'ensemble au RAL selon choix architecte. Hauteur 2.10m sur mur bahut environ 0.40m.

*La hauteur de clôture ne sera jamais inférieure à 2.50m en tout point du terrain.

SE 0.15 et SE 0.16 - Clôture Accès principal UEHC
Dépose du mur bahut existant


SE 0.15 - Porte métallique tiercée
2 vantaux, avec ouvrant de service
et petit ouvrant sur crémone
Portes sur ventouses - contrôle
d'accès par lecteur de badge +
visiophone et commande d'ouverture
à distance


SE 0.38 - Signalétique
Lettrage acier prossé Hteur 15 cm
Plaque de n° rue

SE 0.39 - Boîtes aux Lettres
Ensemble de 2 boites au lettres
encastrées dans voile de façade
RAL selon choix architecte


SE 0.40 - Arceaux vélos scellés

SE 0.16 - Clôture en serrurerie finition galvanisée
+ bardage en chevrons mélèze section 60x80 dito
chevrons de bardage et finition ignifuge. Hteur 2.50m
Cadre en tube de section 60x60 et poteaux 80x80,
hauteur 1.70m, scellé sur mur bahut en maçonnerie.
Points de fixation des chevrons en partie haute sur
maçonnerie avec entretoise.

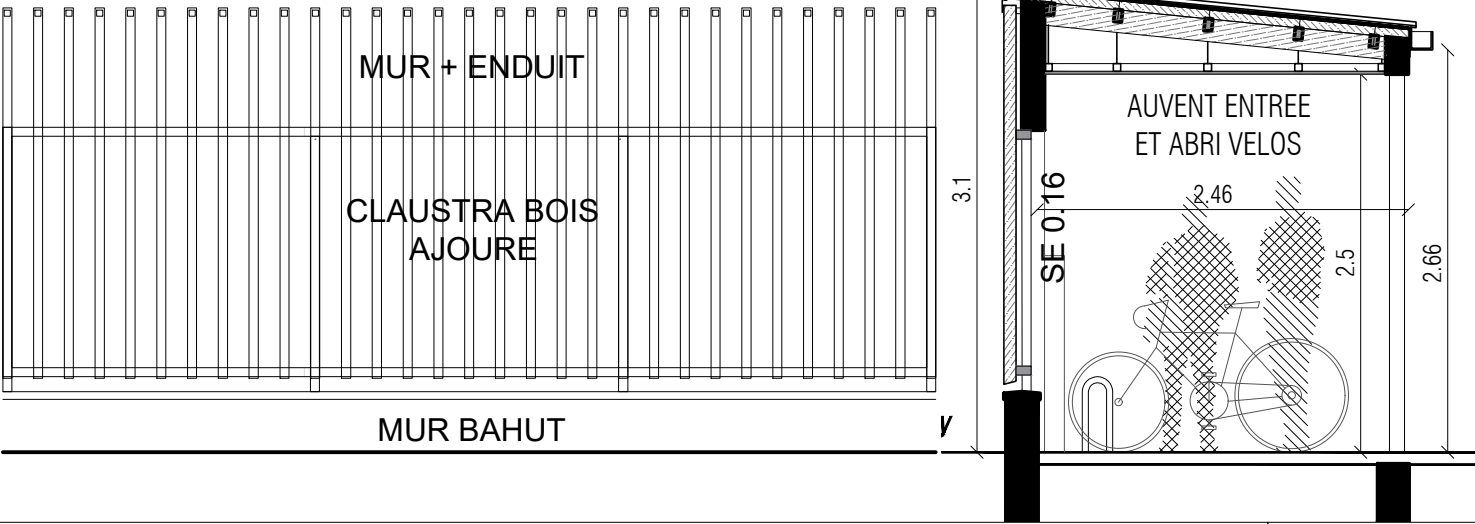


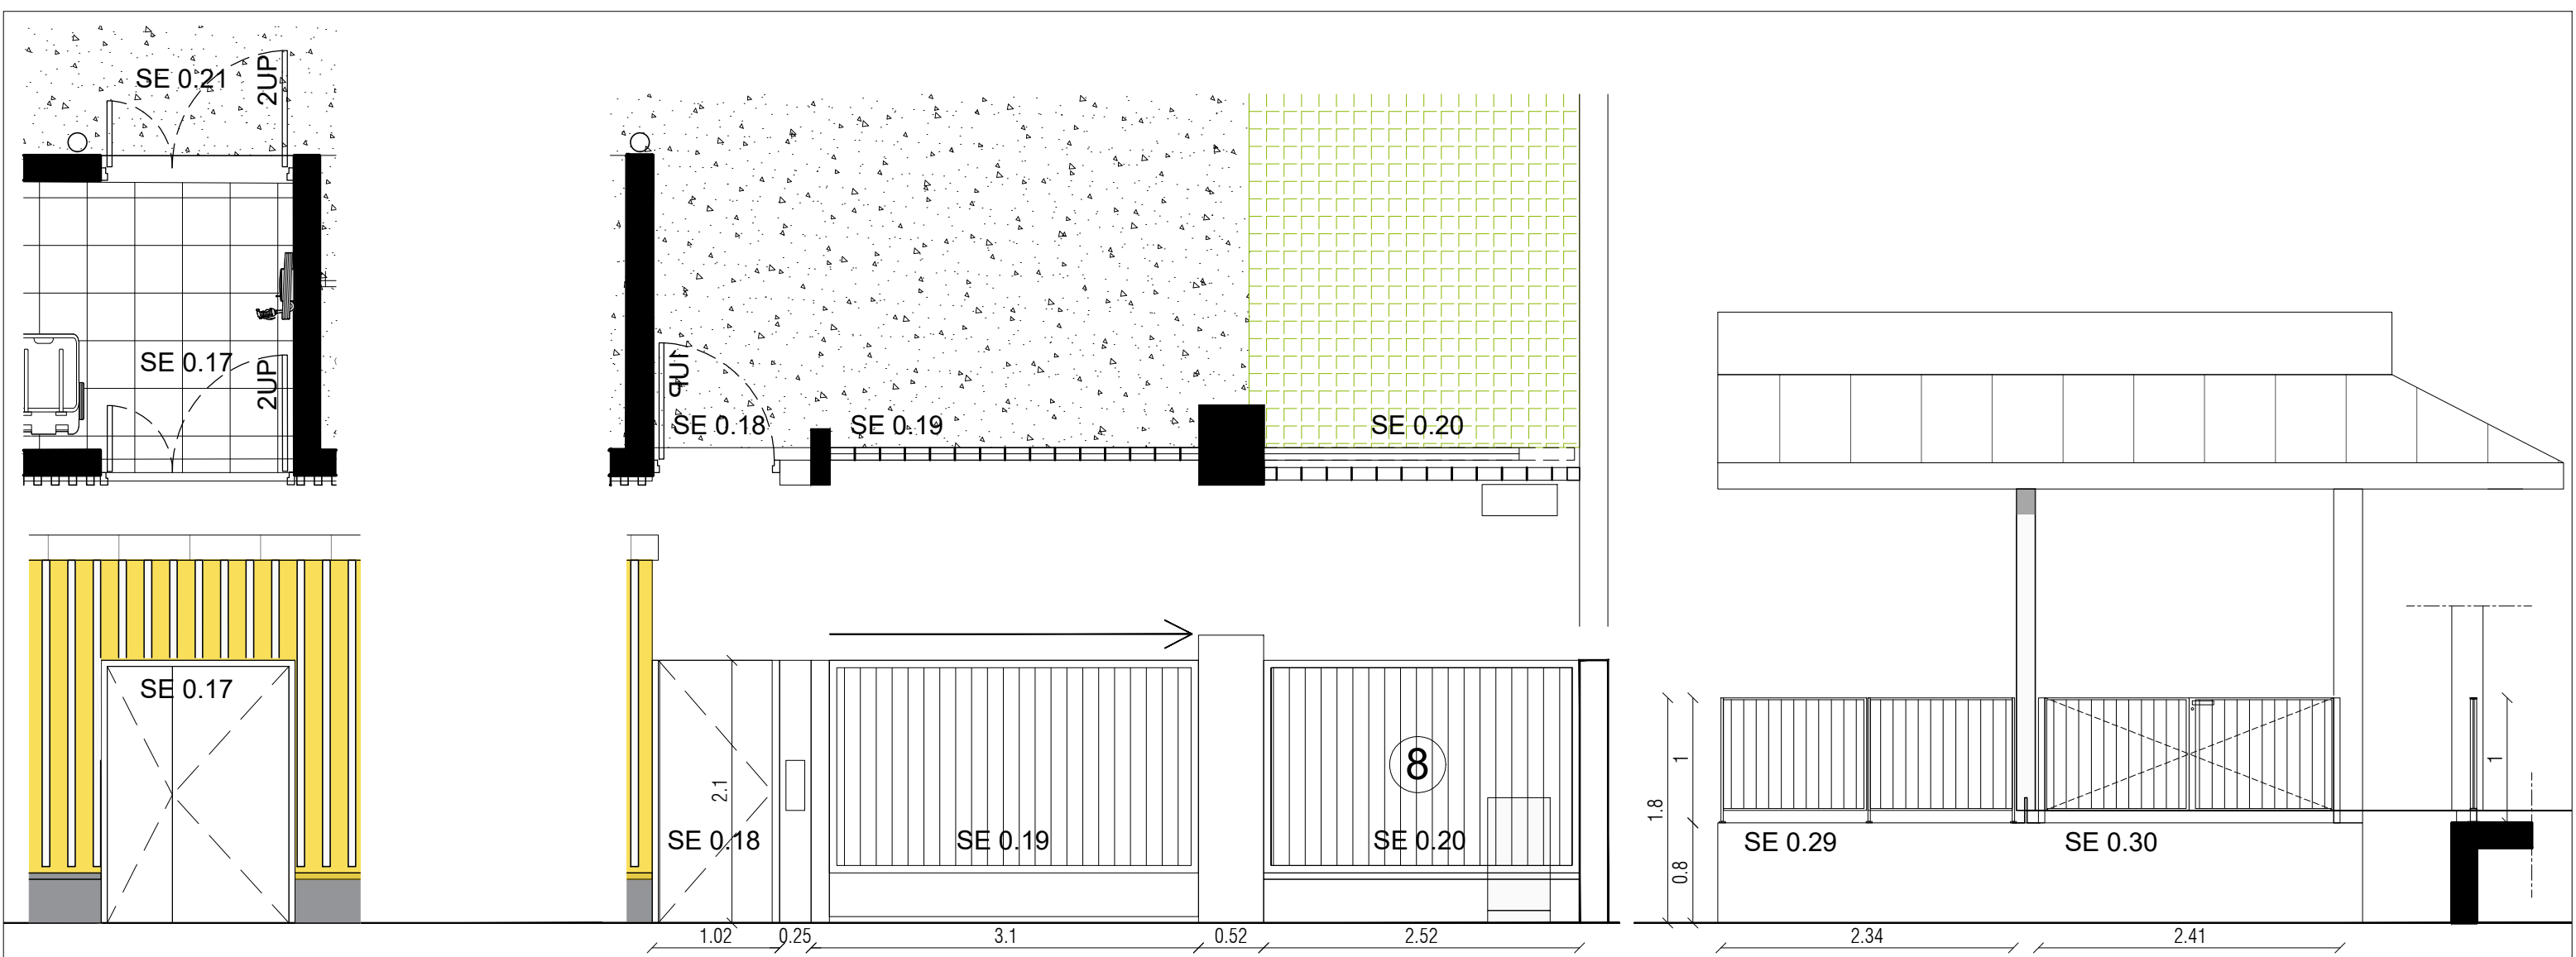

SE 0.17 - Porte du local poubelles sur rue Porte métallique tiercée, PL 1.40m 2 vantaux, ouvrant de service PL 0.90m et petit ouvrant sur crémone. Cylindre 2 faces, +FP SE 0.21 - Porte du local poubelles côté intérieur Porte métallique tiercée, PL 1.40m 2 vantaux, ouvrant de service PL 0.90m et petit ouvrant sur crémone. Cylindre 2 faces, + BAP et FP	SE 0.18 / 0.19 / 0.20 - Portail d'accès véhicules et accès piéton zone logistique Dépose du mur bahut existant SE 0.18 - Porte accès piéton Porte pleine métallique thermolaquée, PL de 0.90m Hauteur 2.10 m Doublé d'un poteau pour intégration platine visiophone Portes sur ventouses - contrôle d'accès par lecteur de badge + visiophone et commande d'ouverture à distance SE 0.19 - Portail automatique coulissant avec guide - PL 3.00m Barreaudage et partie basse pleine 0.40cm. Ensemble thermolaqué. Contrôle d'accès par bip de détection + visiophone SE 0.20 - Clôture en serrurerie sur mur bahut 0.40, barreaudages verticaux en fer plat, dans cadre tubulaire Ensemble Thermolaqué	SE 0.29 - Garde-corps terrasse extérieure Sud/Est/Nord Garde-corps constitué de barreaudage verticaux, en rond plein acier de 10mm Cadre et poteau en fer plat de 50 mm, platine scellée sur dalle béton. Hauteur garde-corps 1 m. Ensemble finition galvanisée. - Garde corps terrasse zone logistique - Garde corps terrasse Nord sur Jardin SE 0.30 - Portillons dans garde-corps, pour livraison Portillons 2 vantaux compris finition dito SE 0.29 sur poteaux 50x50 mm Cylindre + gâche de sol pour maintien des vantaux
--	---	--

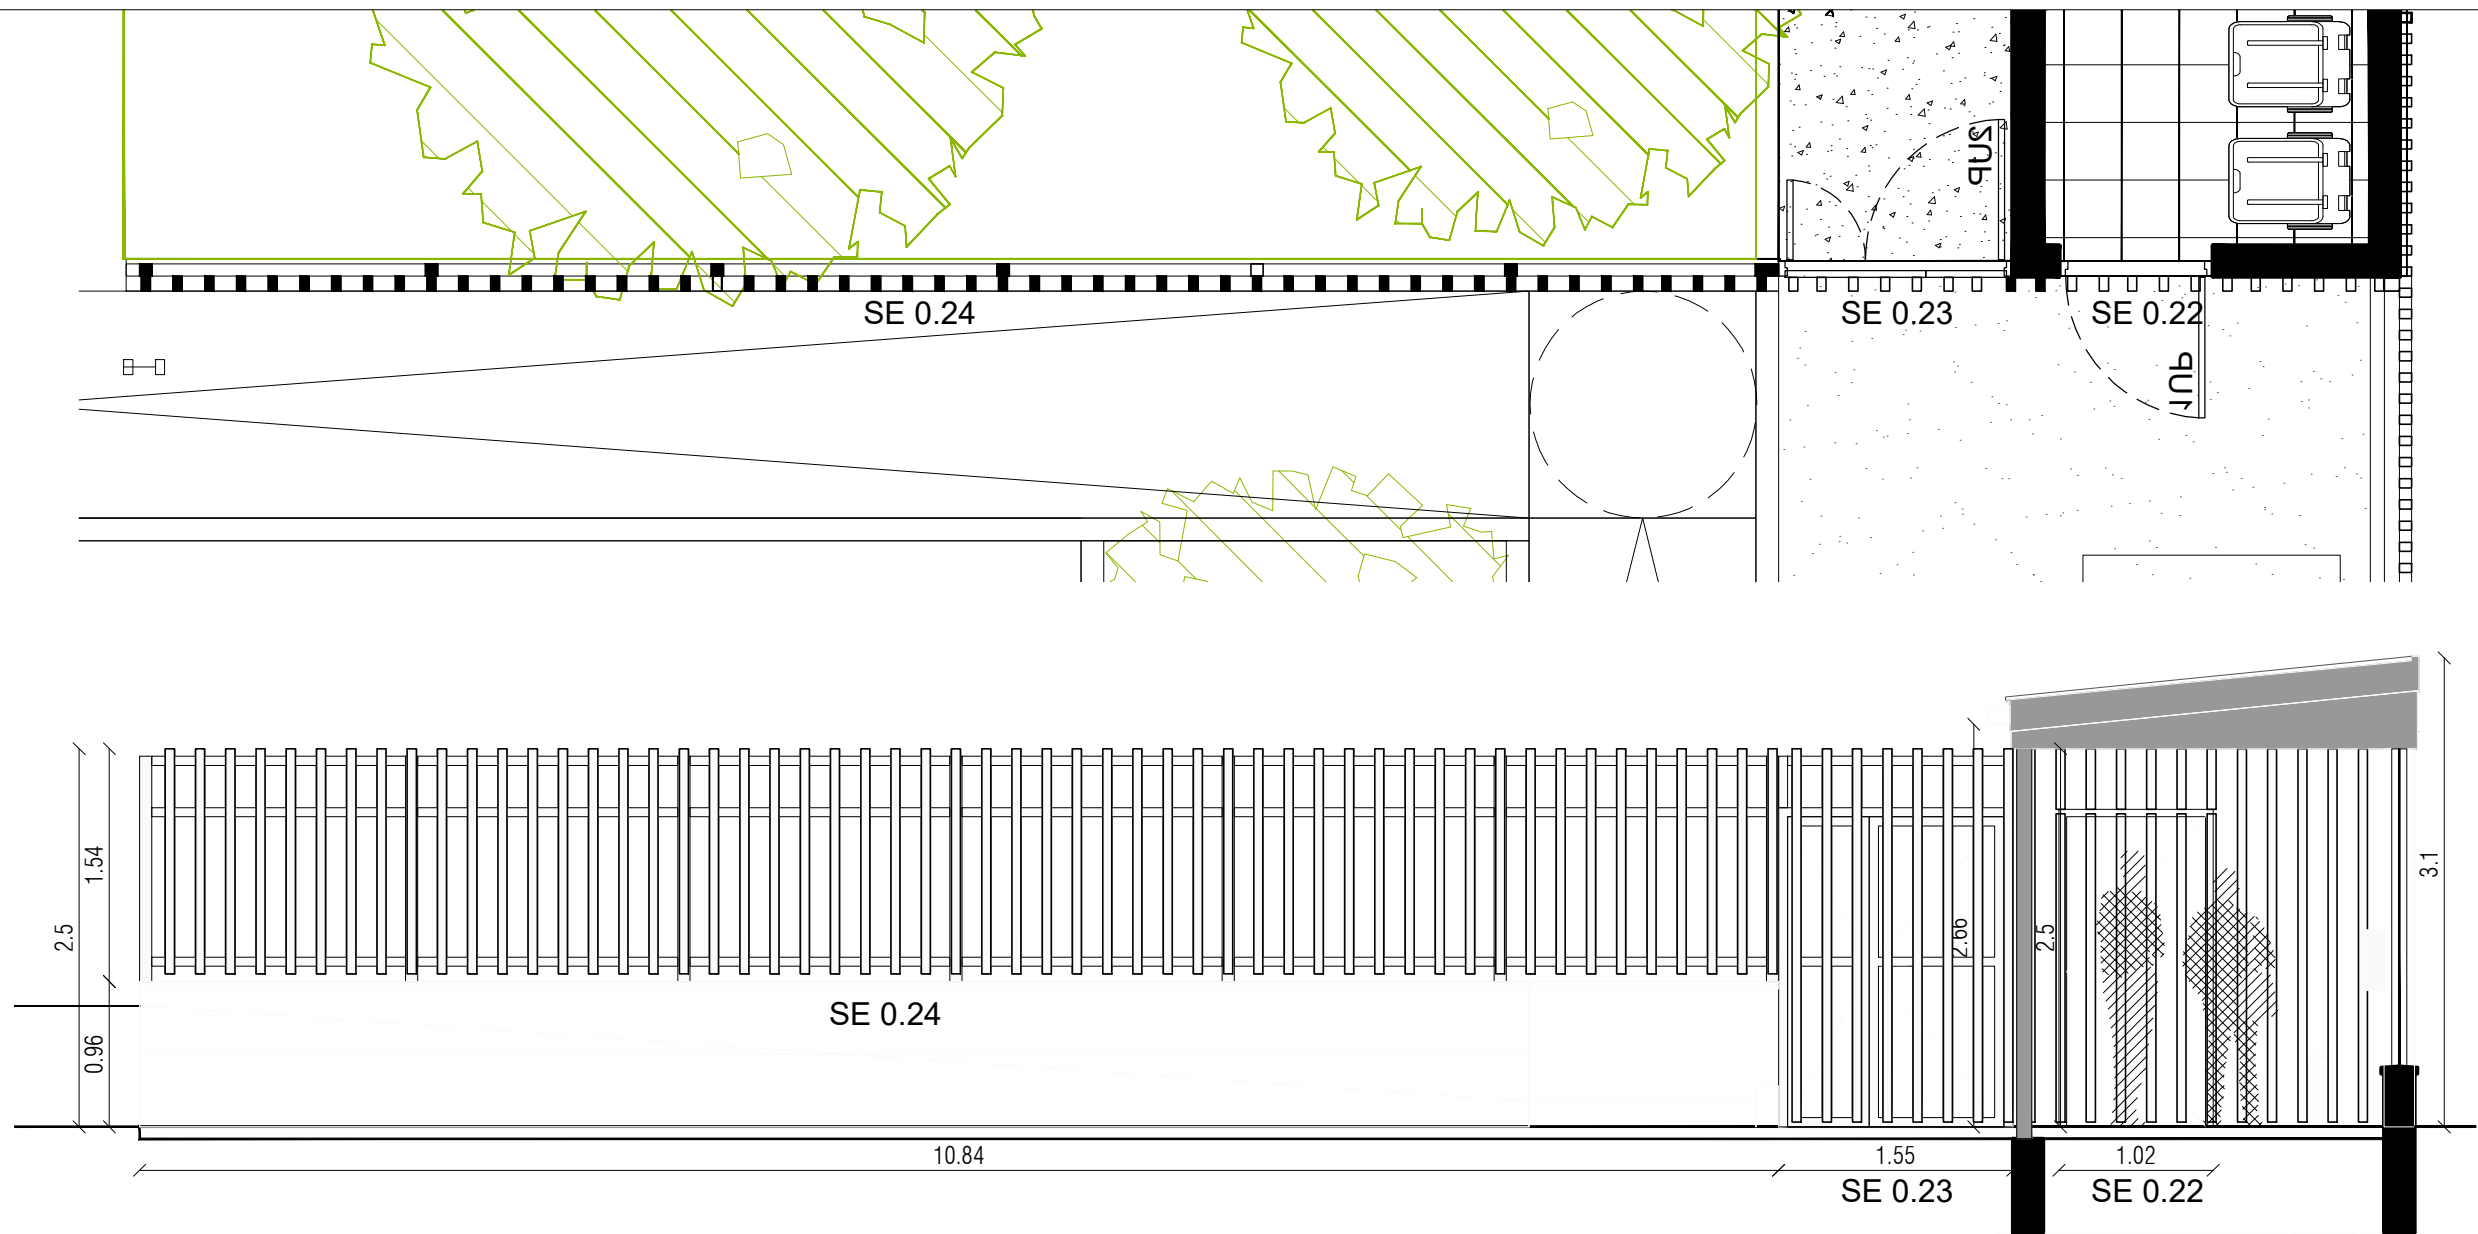


- SE 0.24 Clôture entre Cour d'Honneur et zone logistique
Clôture en serrurerie finition galvanisée
avec bardage chevrons mélèze section 60x80 finition ignifuge. Hteur 1.50m
Cadre support en tube 60x60 avec poteaux 80x80, finition galva
scellé sur en maçonnerie hteur 0.96. Hteur de l'ensemble 2.50m
- SE 0.23 - Porte accès zone logistique
Porte tiercée en serrurerie incluse dans ensemble ci-avant et finition dito SE 0.24
Cadre en tube galva et bardage en chevrons mélèze.
PL 1.40m avec ouvrant de service PL de 0.90m et petit ouvrant sur crémone
Cylindre 2 faces
- SE 0.22 - Porte d'accès au local poubelles
Porte métallique pleine, PL 0.90m avec bardage chevrons mélèze dito chevons de bardage
Cylindre et BAP

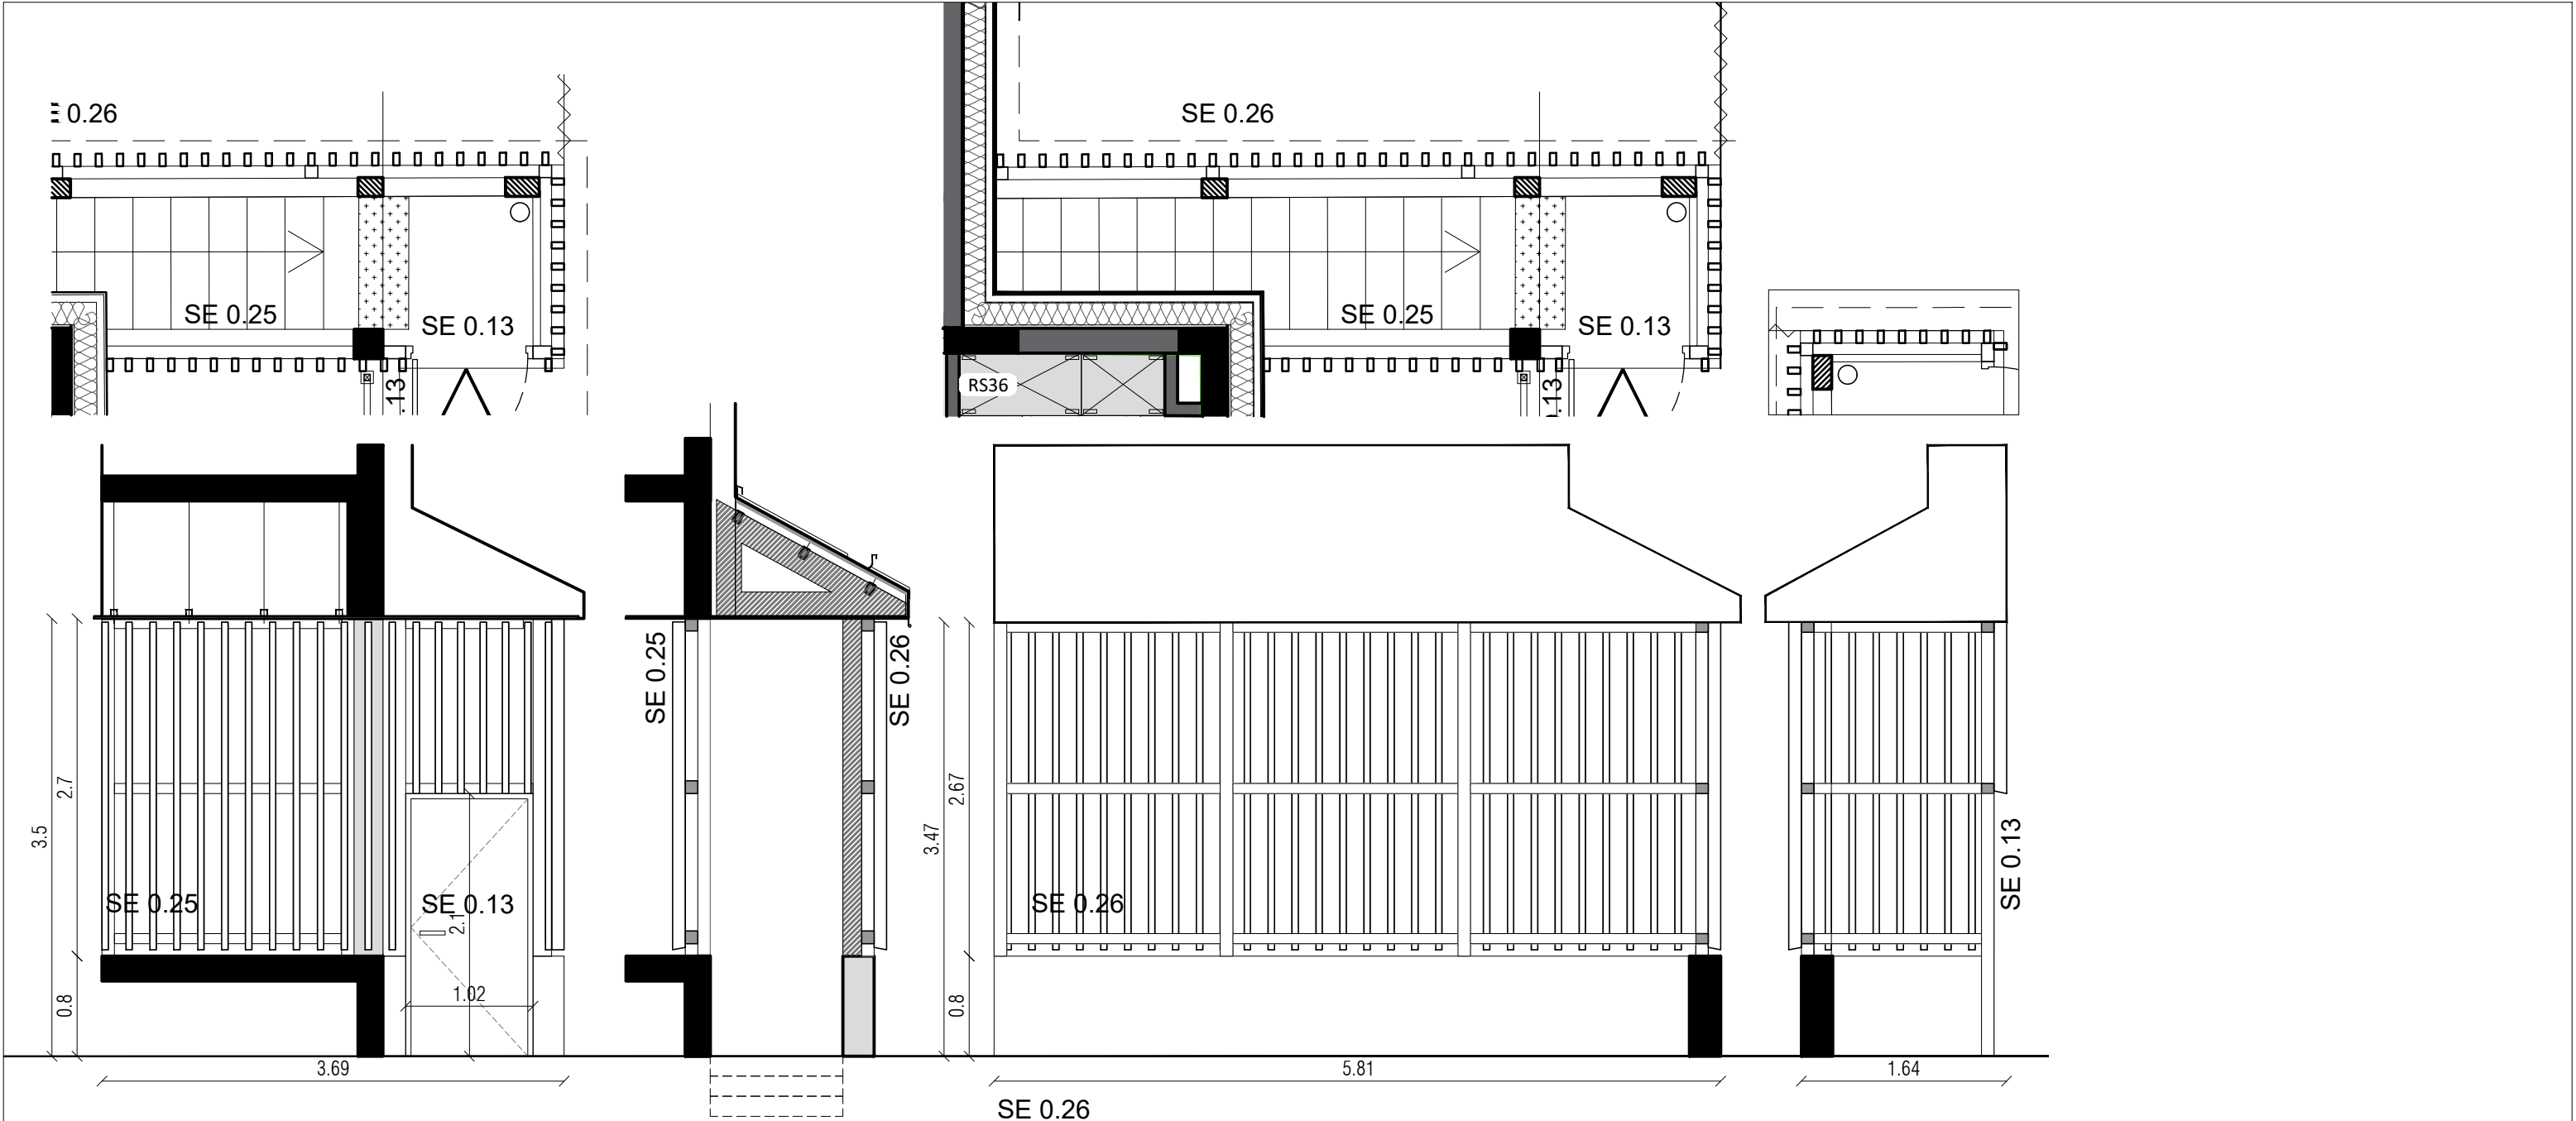

SE 0.25/ 0.26 Clastra bois de fermeture de l'escalier d'accès au LT sous-sol
Clôture en serrurerie finition galvanisée avec bardage chevrons mélèze
section 60x80 finition ignifuge, hteur 2.70m
Cadre support en tube 80x80 avec poteaux 100x100, scellé sur mur
en maçonnerie et fixation haute sous poutre

SE 0.13 - Porte accès au sous-sol
Porte pleine métallique, PL 0.90,
Cylindre et BAP

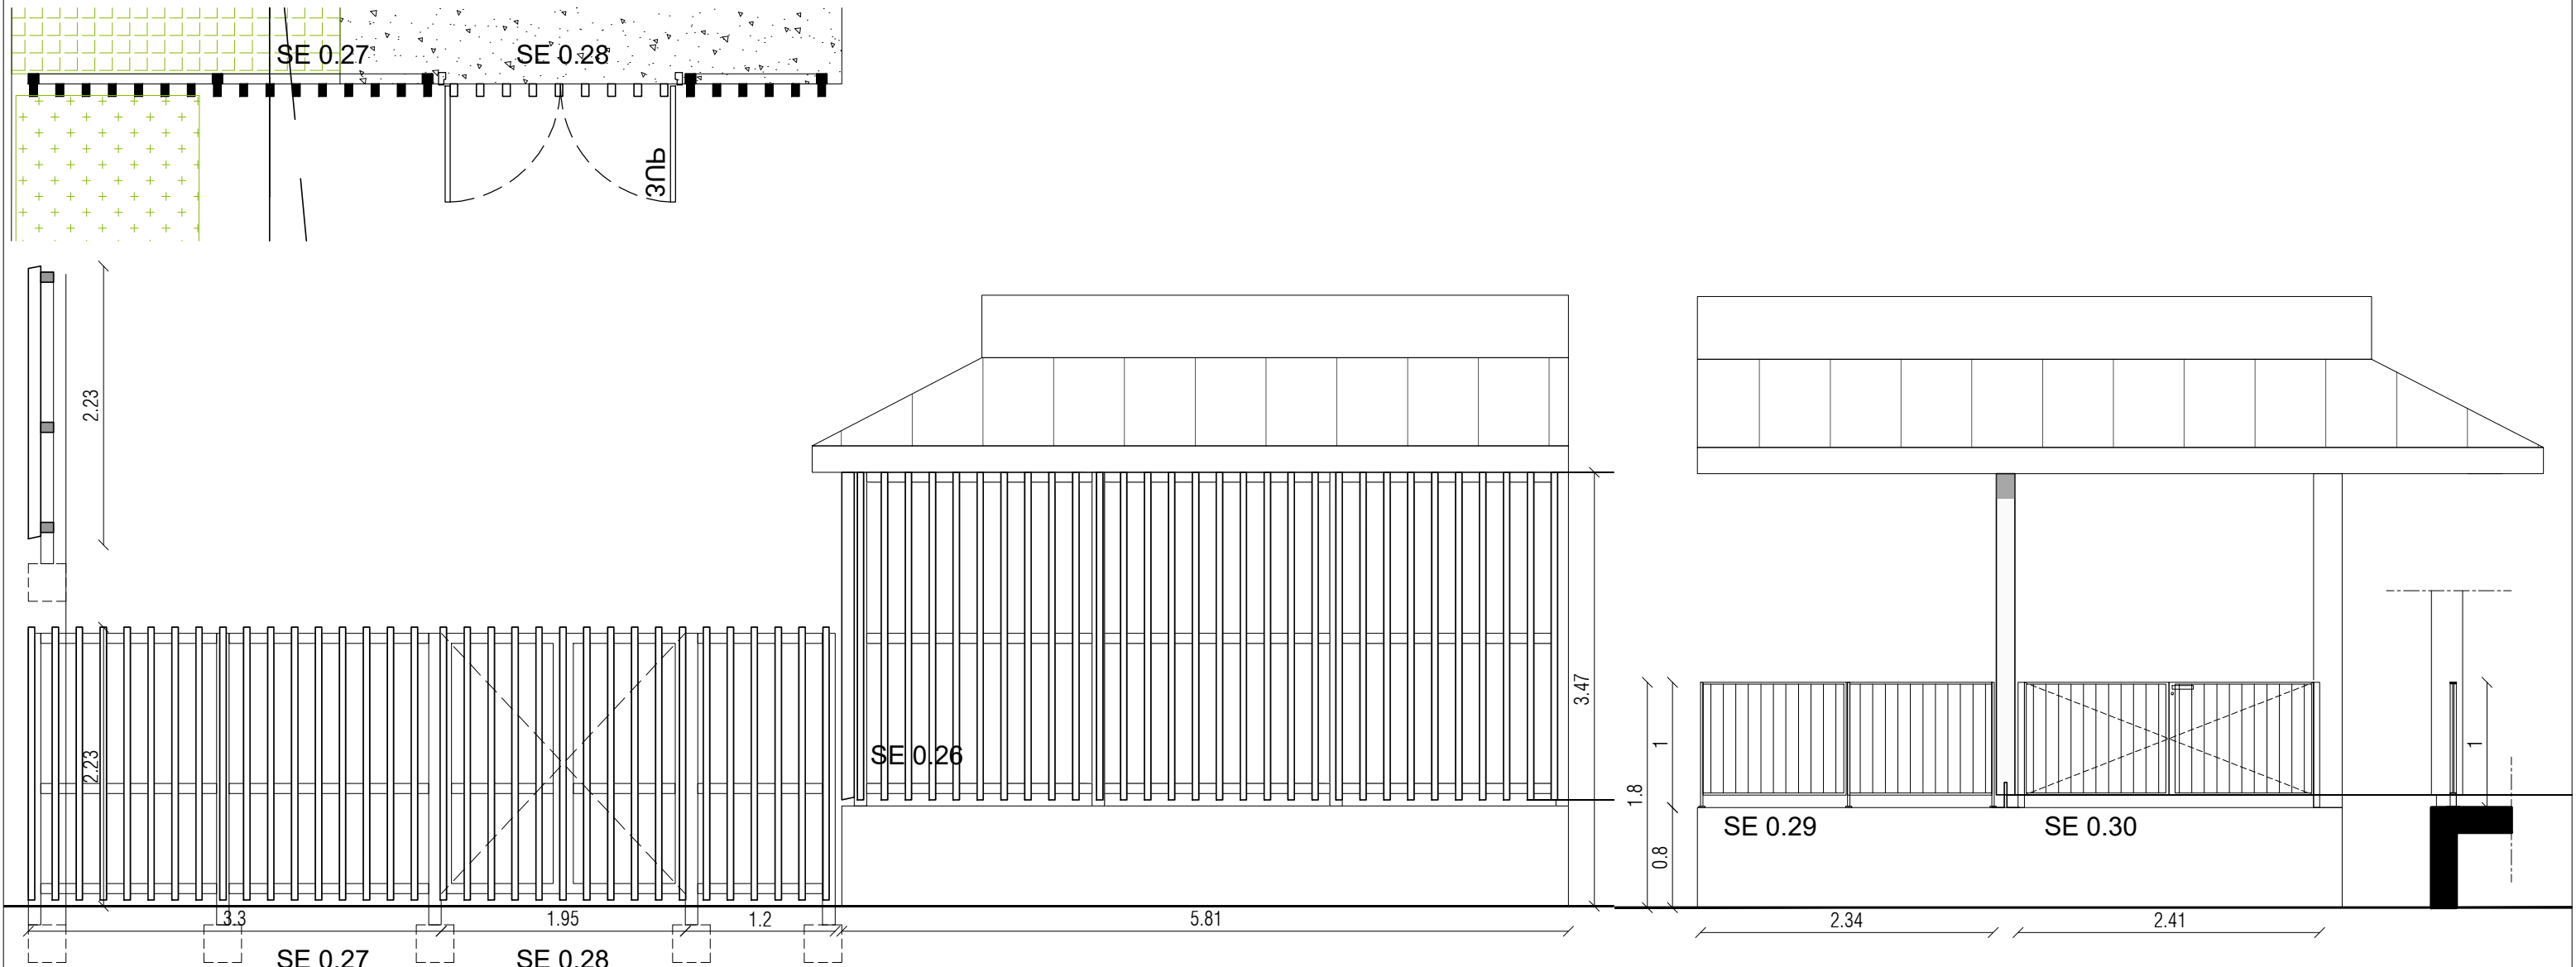

SE 27 Clôture entre Jardin et zone logistique
Clôture en serrurerie finition galvanisée avec bardage
chevrons mélèze section 60x80 finition ignifuge.
Cadre support en tube 60x60 avec poteaux 80x80, finition galva
Scellement sur massifs béton au lo GO. Hteur de l'ensemble 2.25m


SE 28 - Porte dans clôture SE 27
Porte en serrurerie incluse dans ensemble ci-avant et finition dito SE 27
Portes 2 vantaux égaux, PL 2 m
Cylindre 2 faces, gâches de sol pour retenue des vantaux

SE 0.29 - Garde-corps terrasse extérieure Sud/Est/Nord
Garde-corps constitué de barreaudage verticaux, en rond plein acier de 10mm
Cadre et poteau en fer plat de 50 mm, platine scellée sur dalle béton.
Hauteur garde-corps 1 m. Ensemble finition galvanisée.

- Garde corps terrasse zone logistique
- Garde corps terrasse Nord sur Jardin

SE 0.30 - Portillons dans garde-corps, pour livraison
Portillons 2 vantaux compris finition dito SE 0.29
sur poteaux 50x50 mm
Cylindre + gâche de sol pour maintien des vantaux

Phase : DCE	Affaire : Rénovation de l'Unité Éducative d'Hébergement Collectif (UEHC) de Villiers-sur-Marne (94)		Echelle(s) : 1 : 50
	Titre - carnet: CARNET DE NOMENCLATURE DES SERRURERIES	A52	
Date : JUIN 2026	Titre - page: 5/8		Indice :
Fichier : VI_NOMENCLATURE SE.DWG Akla architectes tél. 01 43 71 71 71 villiers-sur-marne@akla-architectes.com			

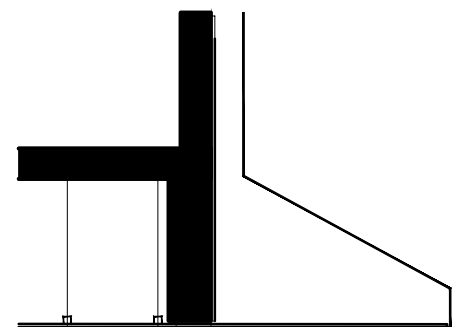

SE 0.31


SE 0.31 - Main courante escaliers extérieurs
Main courante en fer plat de 50mm
Platine de scellement à la française
sur emmarchement béton
Finition galvanisée
Hteur 0.90cm



SE 0.41

SE 0.41 - Rideau métallique passe-plat
Rideau maille métallique dimension 1mx1m
Coffre et glissière côté cuisine
Commande par boîte à clé
Fermeture entre cuisine et SAM

Phase : DCE	Affaire : Rénovation de l'Unité Éducative d'Hébergement Collectif (UEHC) de Villiers-sur-Marne (94)		Echelle(s) : 1 : 50
	Titre - carnet: CARNET DE NOMENCLATURE DES SERRURERIES	A52	Indice :
Date : JUIN 2026	Titre - page: 6/8		
Fichier : VI_NOMENCLATURE SE.DWG	Akla architectes tél. 01 43 71 71 71 villiers-sur-marne@akla-architectes.com		

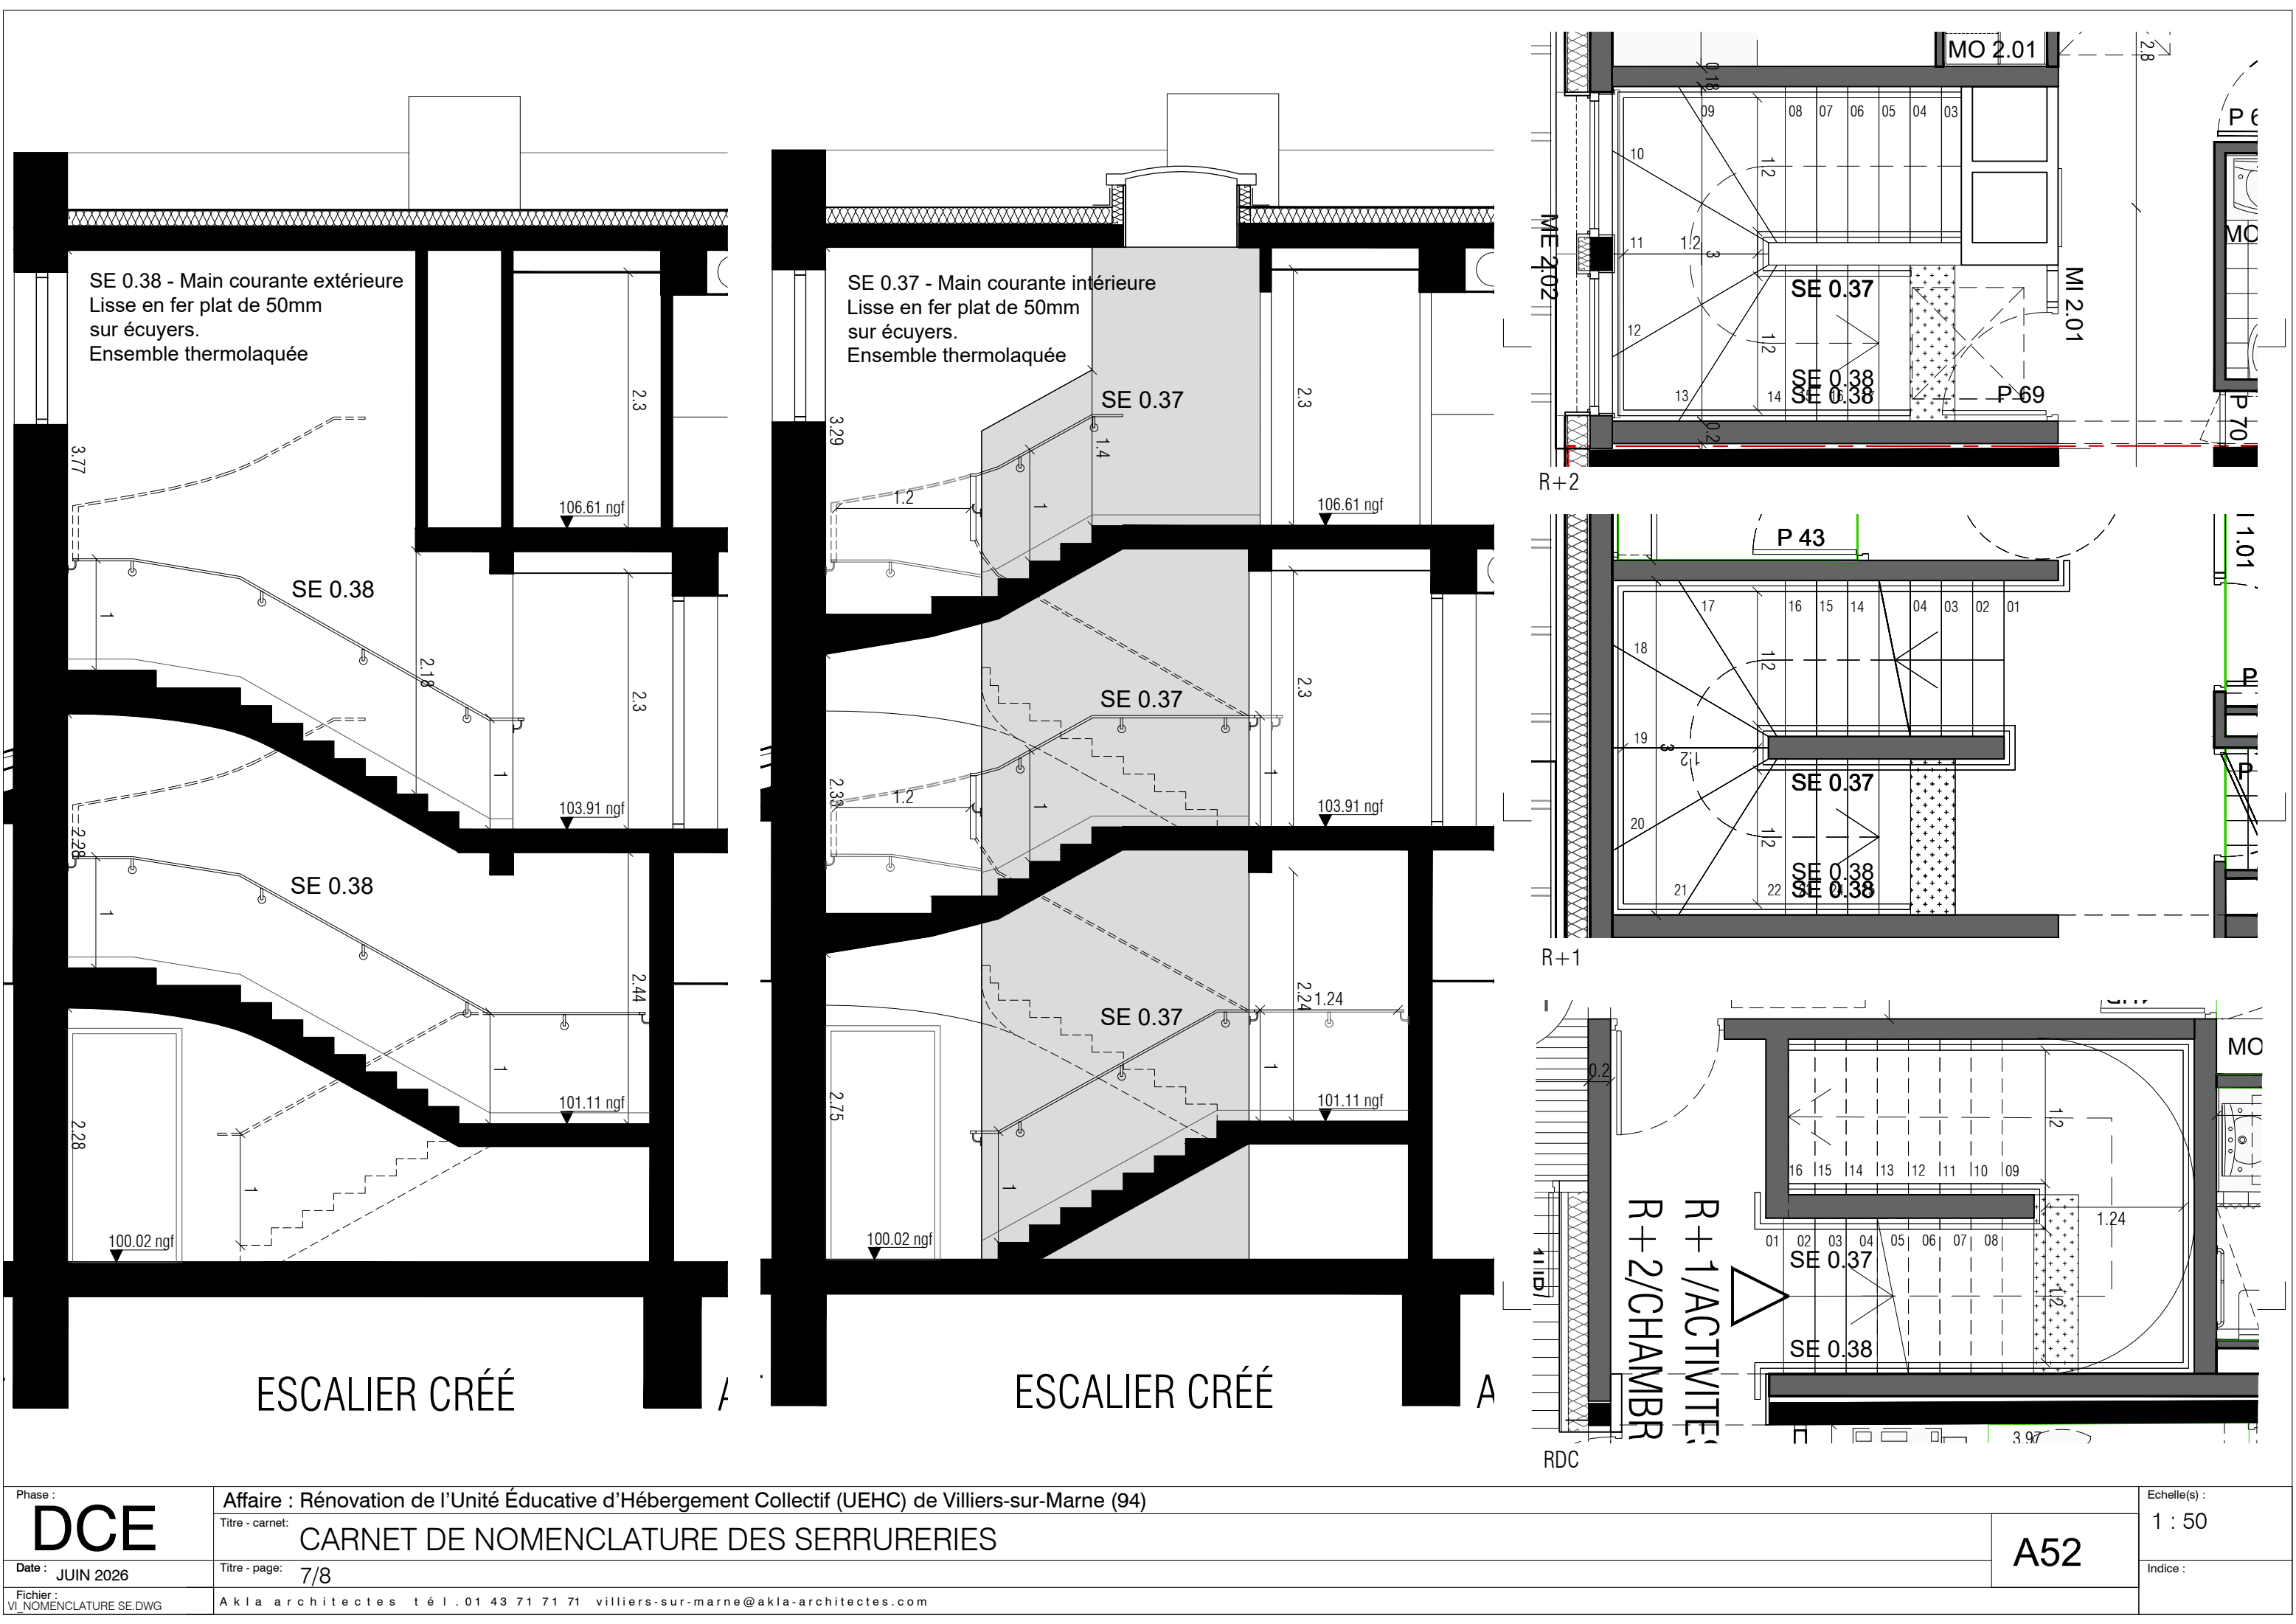

SE 0.38 - Main courante extérieure
Lisse en fer plat de 50mm
sur écuyers.
Ensemble thermolaquée

SE 0.38

SE 0.38

ESCALIER CRÉÉ

SE 0.37 - Main courante intérieure
Lisse en fer plat de 50mm
sur écuyers.
Ensemble thermolaquée

SE 0.37

SE 0.37

SE 0.37

ESCALIER CRÉÉ

MO 2.01

SE 0.37

SE 0.38

SE 0.38

MI 2.01

P 43

SE 0.37

SE 0.38

SE 0.38

P 69

MO

P 70

P 43

P 43

P 43

P 43

P 43

MO

R+1/ACTIVITE
R+2/CHAMBR

SE 0.37

SE 0.38

R+2

R+1

RDC

