




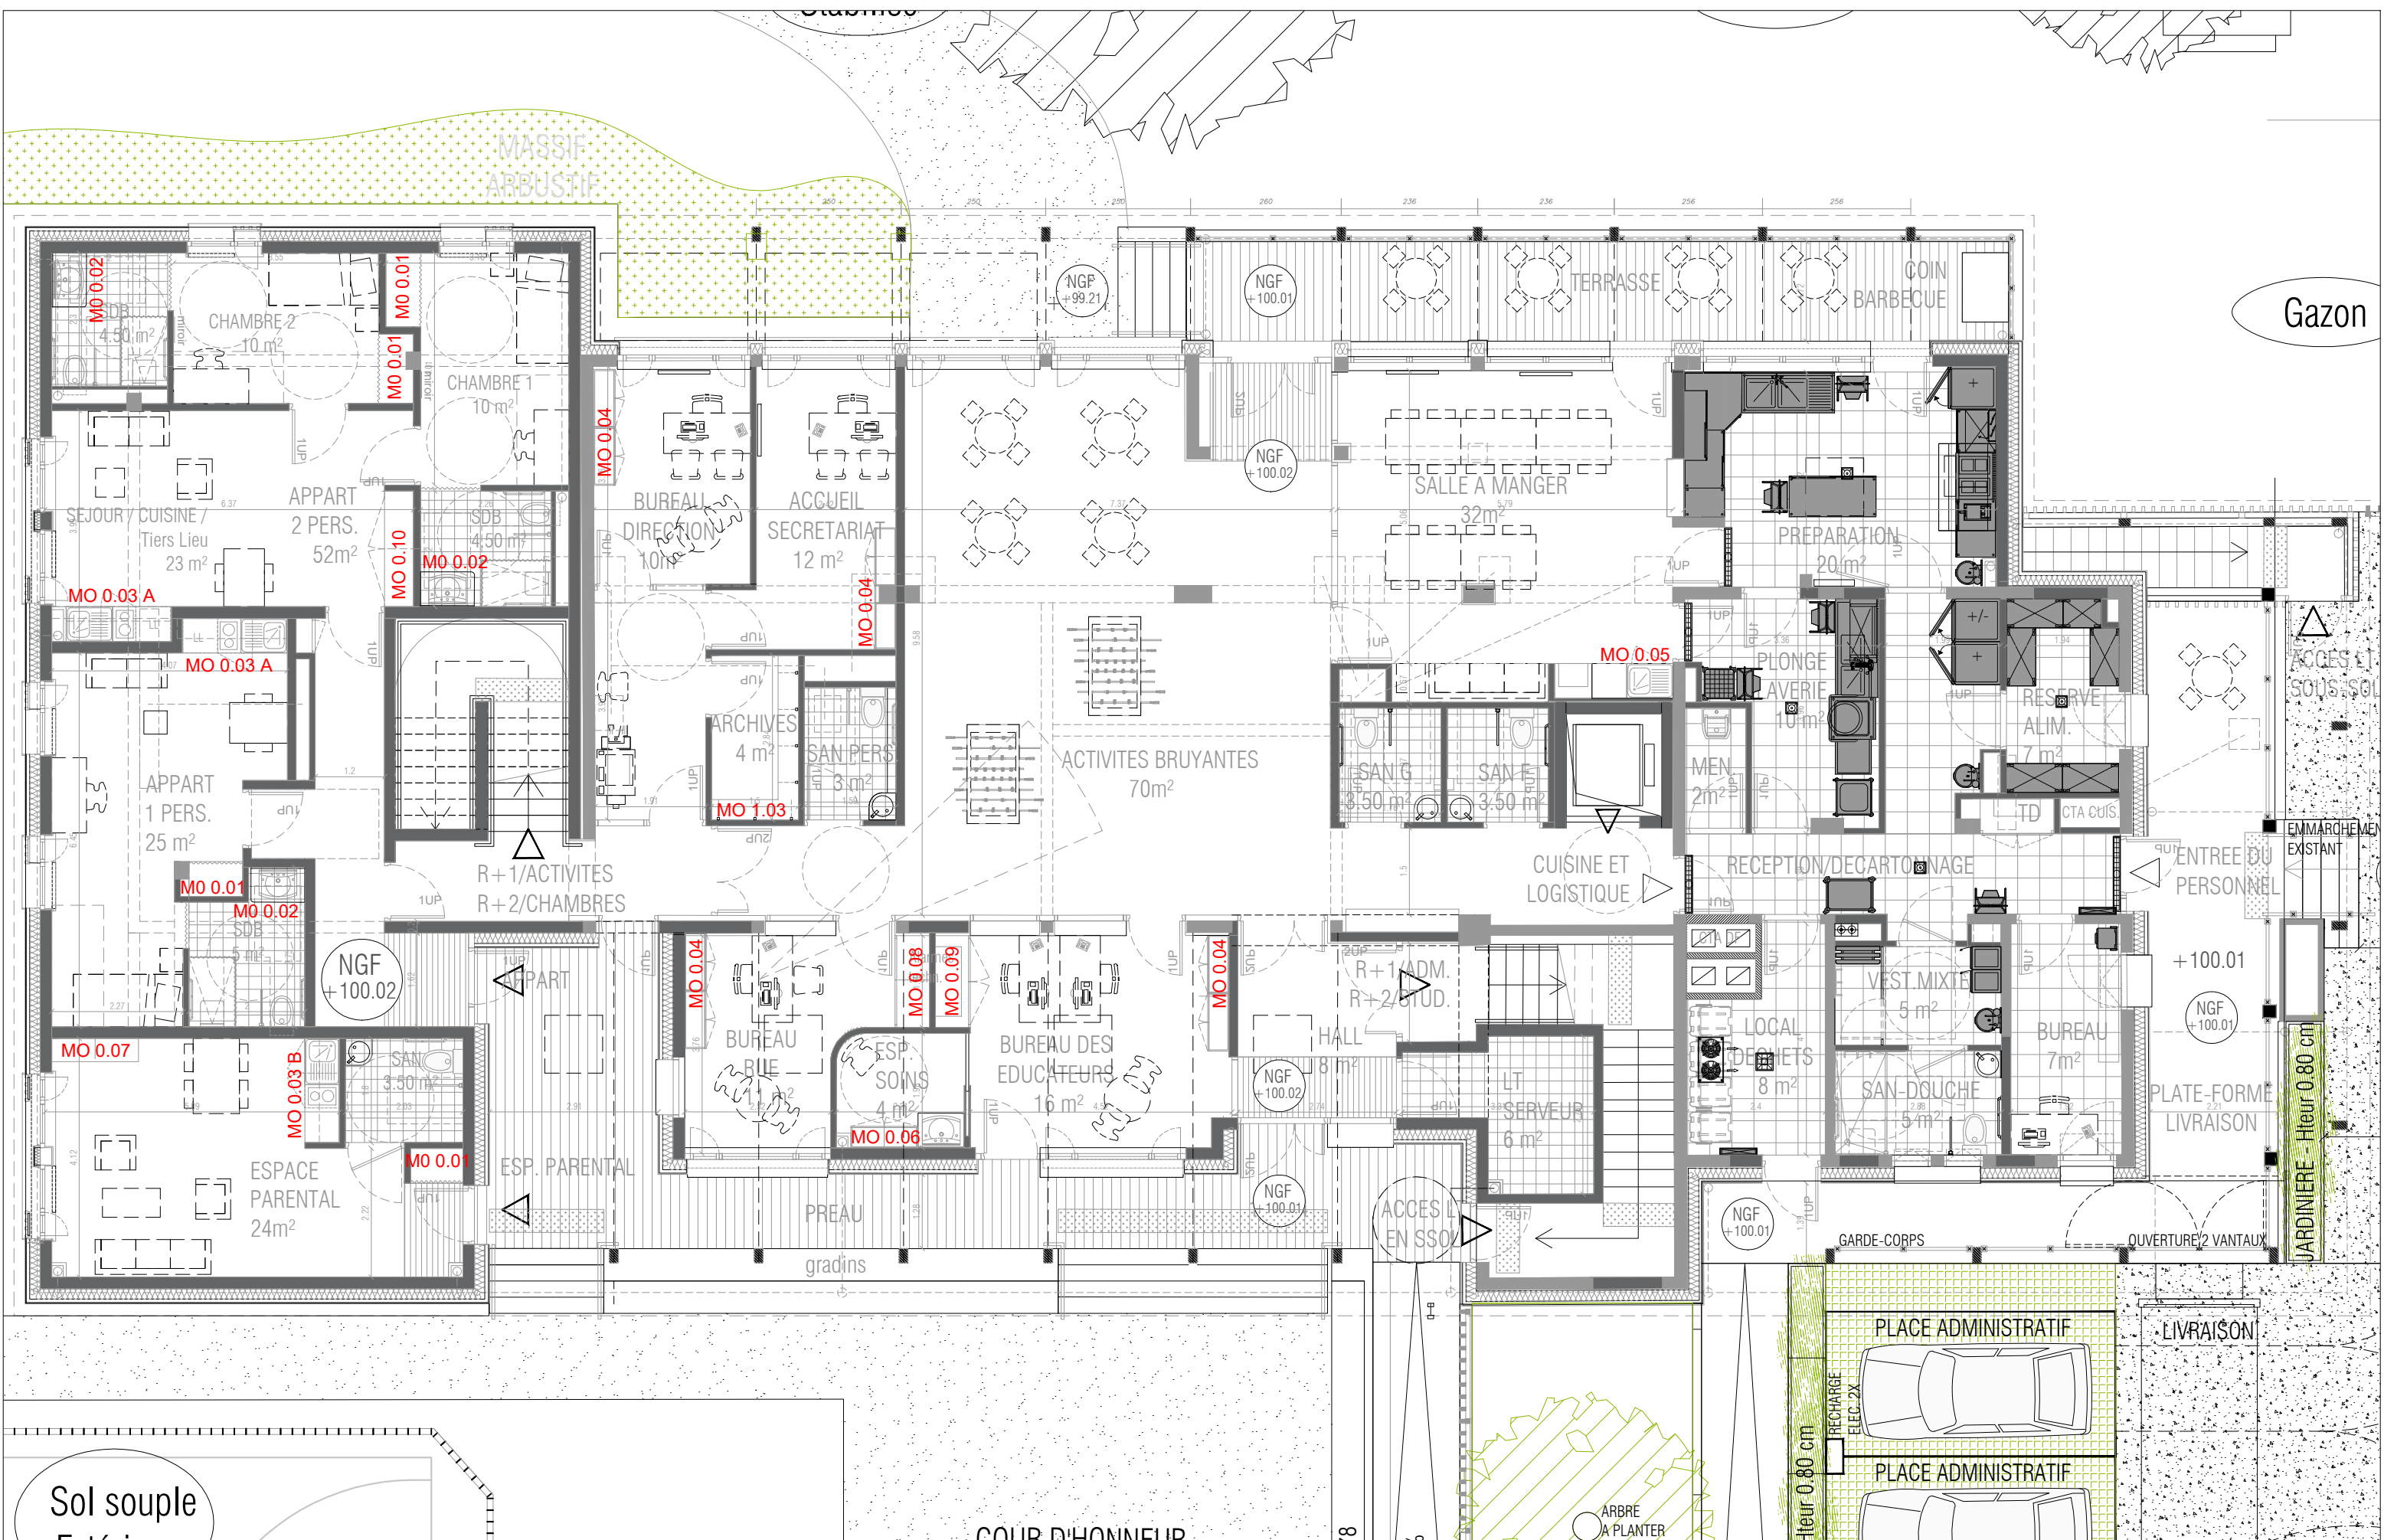


Phase : DCE	Affaire : Rénovation de l'Unité Éducative d'Hébergement Collectif (UEHC) de Villiers-sur-Marne (94)		Echelle(s) : 1 : 100
	Titre - carnet:	CARNET DE NOMENCLATURE DU MOBILIER	
Date : JUIN 2026	Titre - page:	PLAN DE RDC	Indice : -
Fichier : VI NOMENCLATURE MO.DWG	Akla architectes tél. 01 43 71 71 71 villiers-sur-marne@akla-architectes.com		

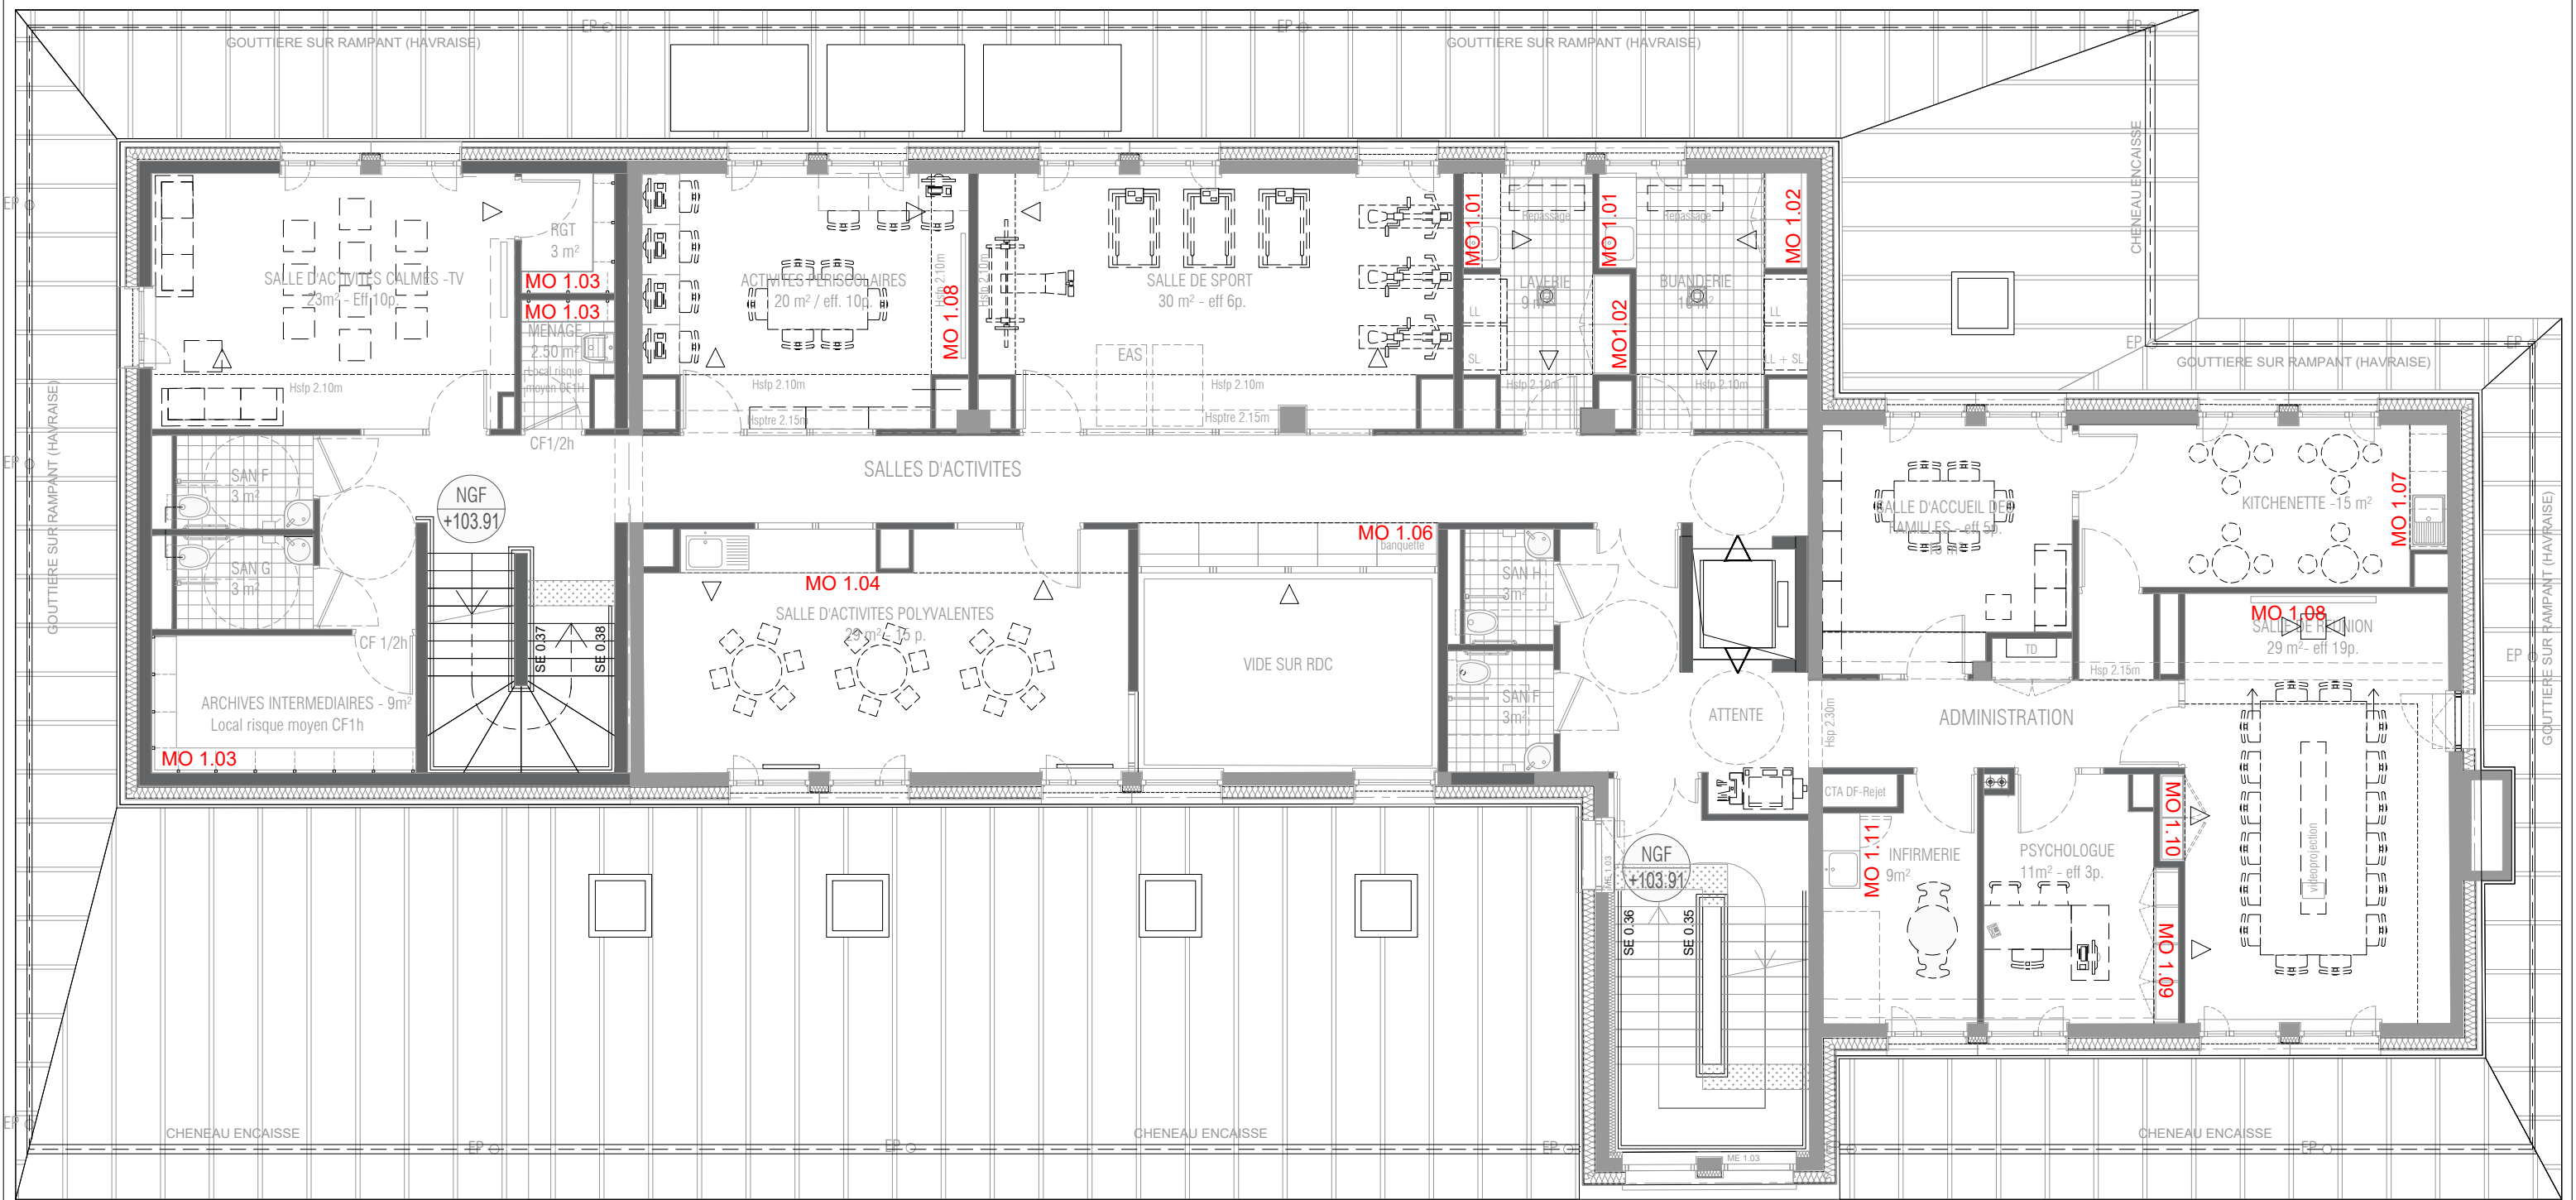


Phase : DCE	Affaire : Rénovation de l'Unité Éducative d'Hébergement Collectif (UEHC) de Villiers-sur-Marne (94)		Echelle(s) : 1 : 100
	Titre - carnet: CARNET DE NOMENCLATURE DU MOBILIER	A53	Indice : -
Date : JUIN 2026	Titre - page: PLAN DE R+1		
Fichier : VI_NOMENCLATURE MO.DWG	A k l a a r c h i t e c t e s t é l . 0 1 4 3 7 1 7 1 7 1 v i l l i e r s - s u r - m a r n e @ a k l a - a r c h i t e c t e s . c o m		

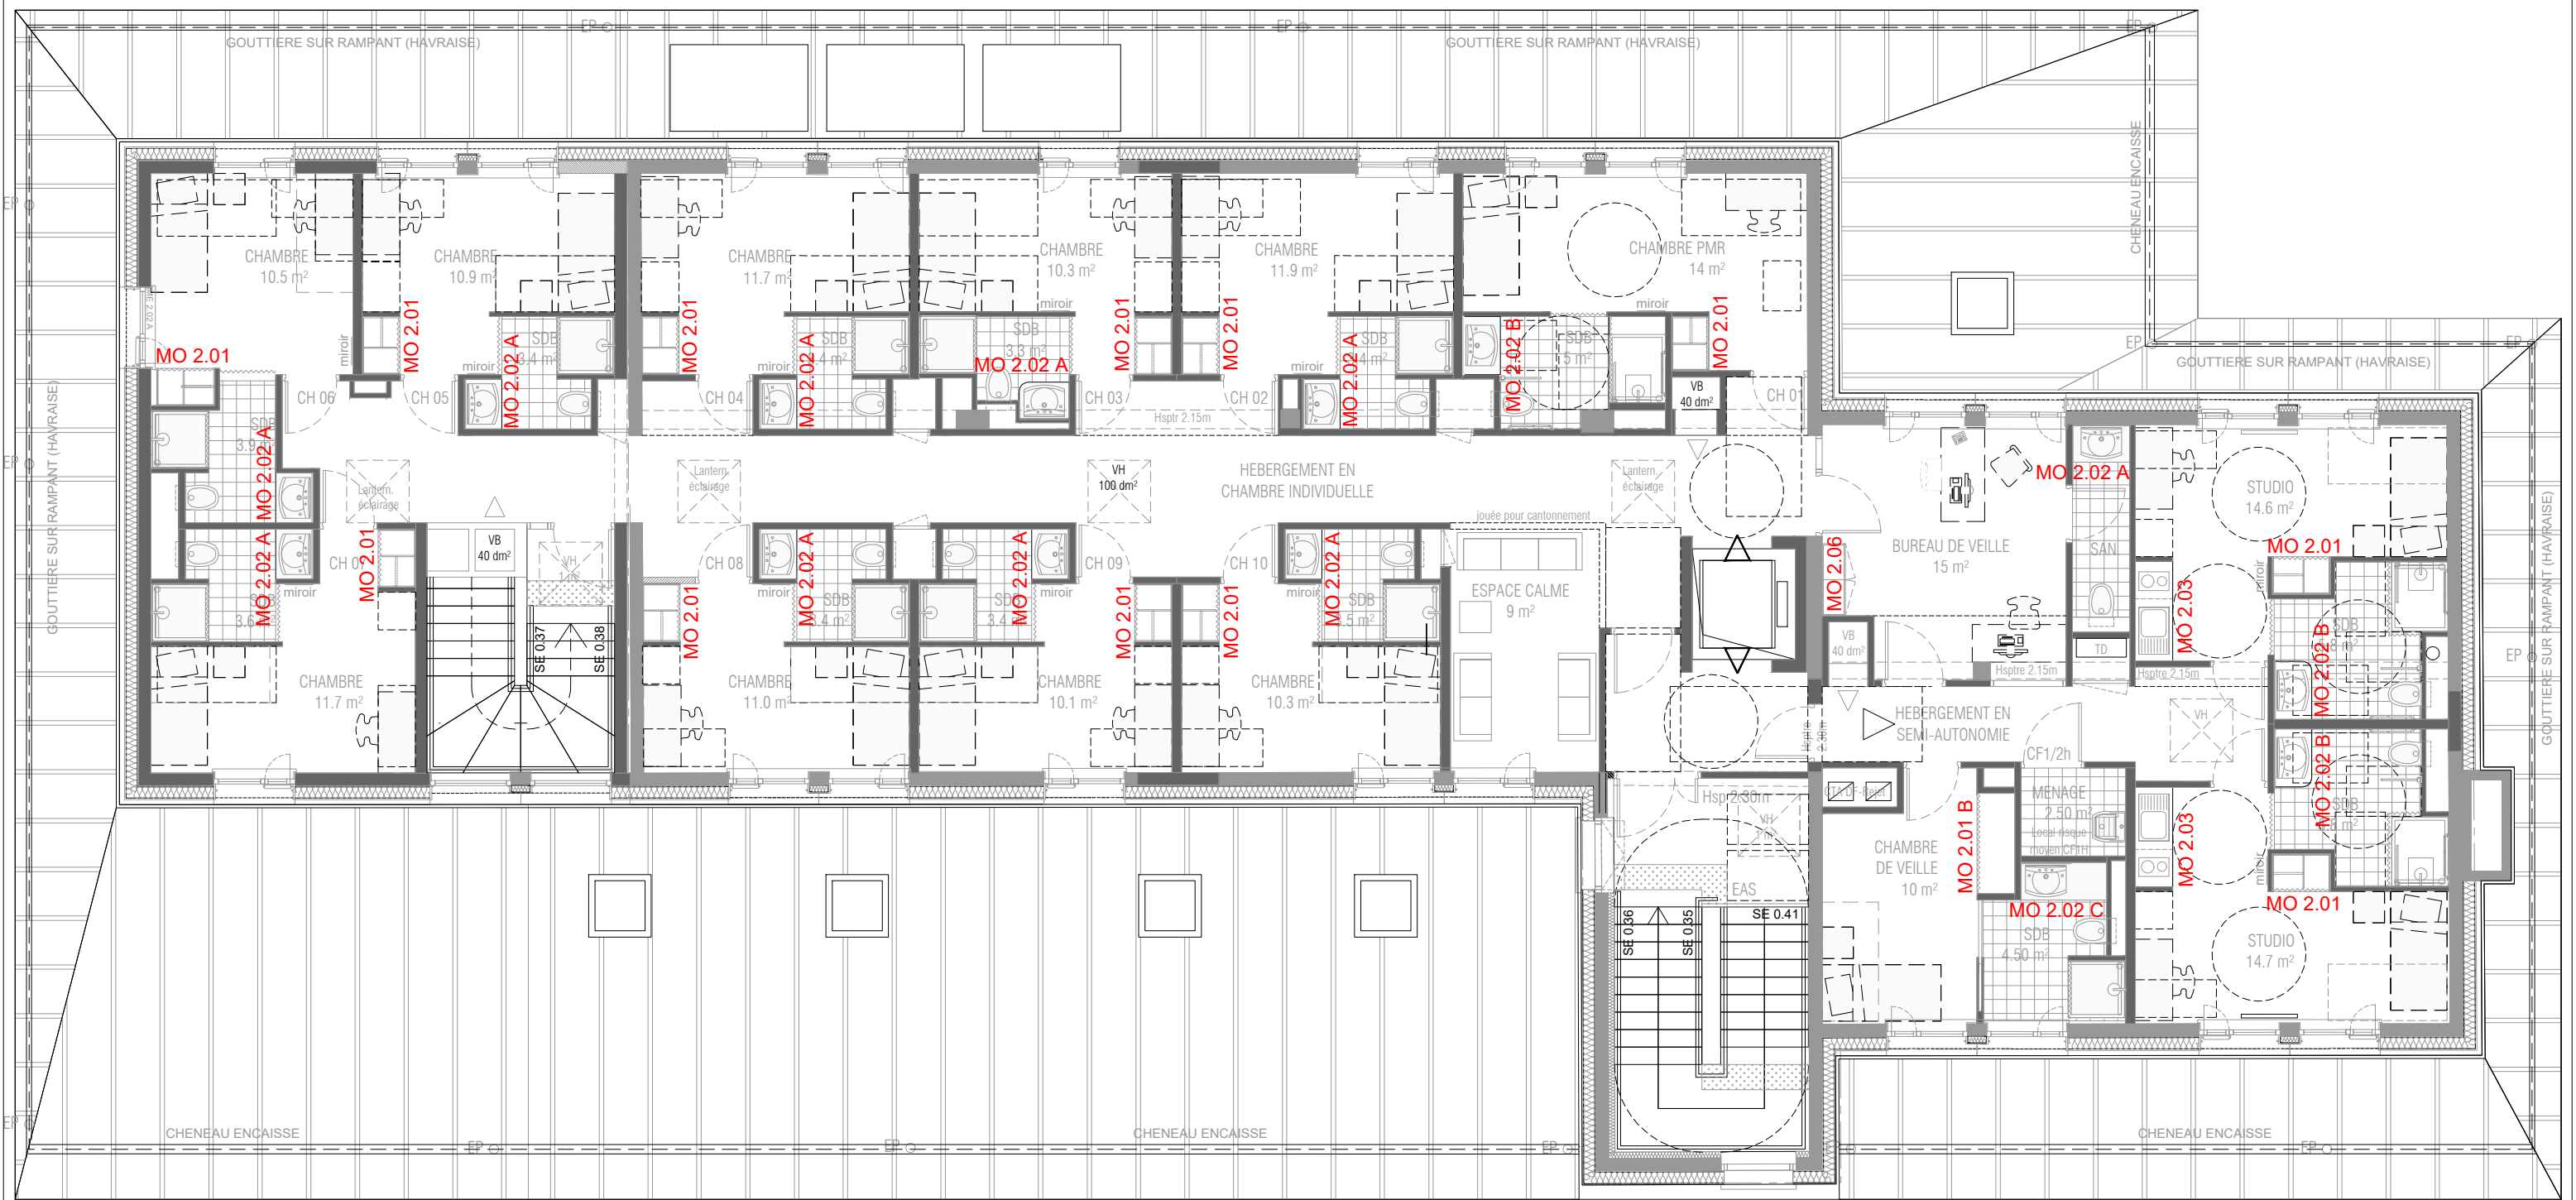


Phase : DCE	Affaire : Rénovation de l'Unité Éducative d'Hébergement Collectif (UEHC) de Villiers-sur-Marne (94)		Echelle(s) : 1 : 100
	Titre - carnet: CARNET DE NOMENCLATURE DU MOBILIER	A53	Indice : -
Date : JUIN 2026	Titre - page: PLAN DE R+2		
Fichier : VI_NOMENCLATURE MO.DWG	A k l a a r c h i t e c t e s t é l . 0 1 4 3 7 1 7 1 7 1 v i l l i e r s - s u r - m a r n e @ a k l a - a r c h i t e c t e s . c o m		

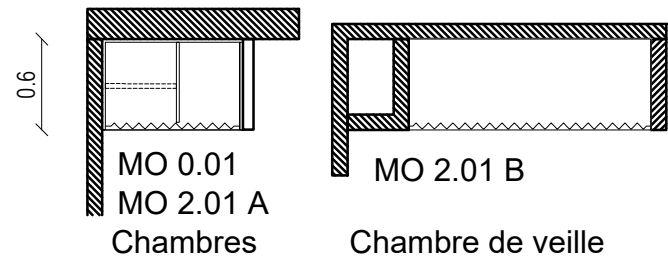


MO 0.01 / MO 2.01 A
Chambres

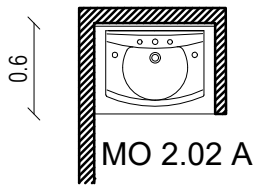



MO 2.02 A
SDE

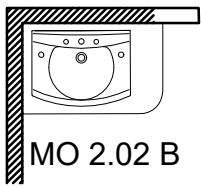


MO 2.02 B
SDE / chambres PMR

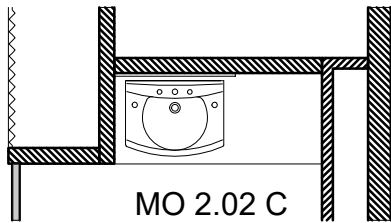


MO 2.02 C
SDE / Chambre de veille

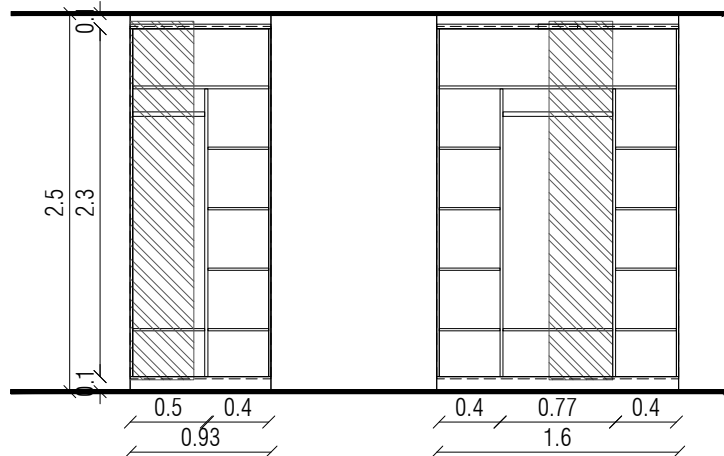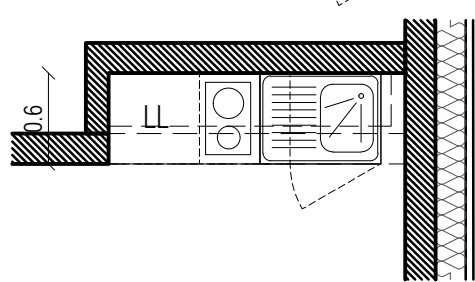


MO 0.01 / 2.01- Placard intégré

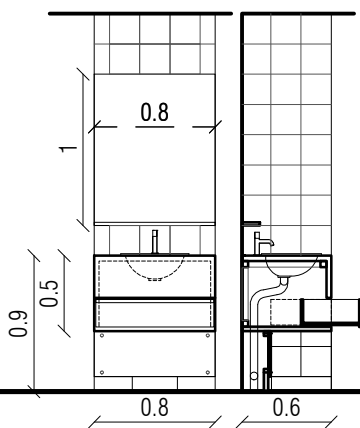


MO 2.02 A

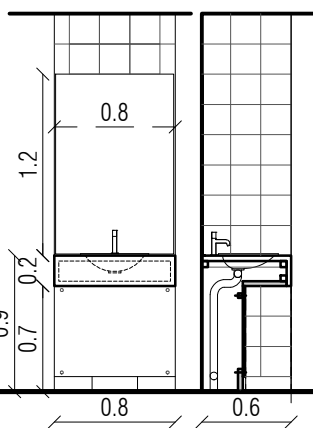

MO 0.02 / 2.02 B

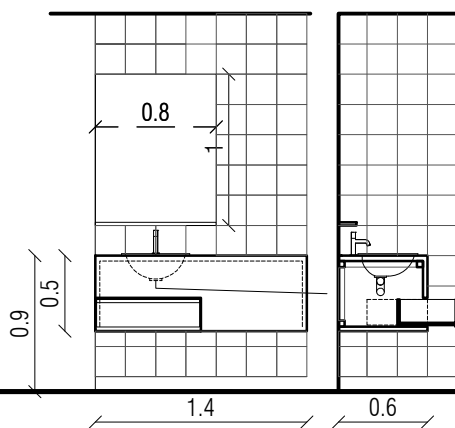

MO 2.02 C

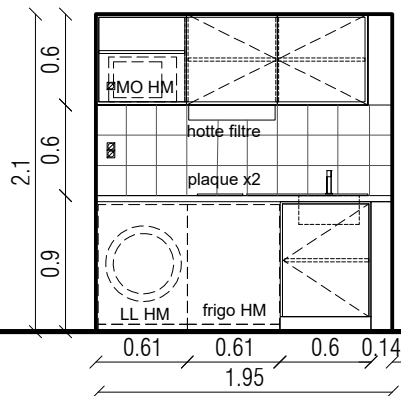

MO 0.03 A Kitchenette

Placard des chambres / MO 0.01 – MO 2.01
Dimension L 0.93cm, P 0.60cm, Ht 2.50m
Caissons MDF surélevé sur plinthe 0.10 m avec séparatif entre partie penderie (L 0.50 m) et étagères (L 0.40 m) sur taquets en MDF.
Ensemble stratifié tous chants vus
2 étagères toute longueur (0,90 x 0,60 m) et 3 étagères de dimensions 0.40 x 0.60 m.
Tringles de penderie diam. 30 mm et rideau en tissus ignifuge.

Rideaux en tissus ignifuge des chambres
Fourniture et pose de rideaux pour :

- fermeture des placards
- séparation entre chambres et sde.

Tringles spécifiques anti-pendaison.

Plan vasque Chambres / MO 0.02 A– MO 2.02 A
Dimensions 0.80 x 0.60 cm, Hteur 0.90 cm
Plan de travail en MDF, avec retombée (cache siphon) + Tiroir toute largeur
L'ensemble est suspendu et solidement fixé sur 2 ou 3 côtés, avec fond démontable en stratifié compact sous le meuble, avec fixations inviolables dimension 0,30 x 0,80 m.
Finition stratifiée tous chants vus
Suggestion de chant arrondi.

Vasque en porcelaine encastrée (fournie par le plombier) - Vasque faible profondeur pour le type B

Plan vasque Chambres PMR
MO 0.02 B– MO 2.02 B
5 unités
Dimensions 0.90 x 0.60 cm, Hteur 0.90 cm
Plan de travail en MDF, avec retombée (cache siphon) L'ensemble est suspendu et solidement fixé sur 2 ou 3 côtés, avec fond démontable en stratifié compact sous le meuble, avec fixations inviolables dimension 0,60 x 0,80 m.
Finition stratifiée tous chants vus
Suggestion de chant arrondi.
Vasque faible profondeur en porcelaine encastrée (fournie par le plombier)

Plan vasque Chambres de veille / MO 0.02C
Dimensions 0.80 x 0.60 cm, Hteur 0.90 cm
Plan de travail en MDF, avec retombée + tiroir toute largeur. L'ensemble est suspendu.
Finition stratifiée tous chants vus


Vasque en porcelaine encastrée (fournie par le plombier)

MO 0.02 D

Plan vasque espace soin RDC
1 unité

Appartements d'autonomie à RDC / MO 0.03A
Kitchenette sur mesure Dim. 1.95 x 0.60 m, Hteur 0.90 cm encastrée.
Plan de travail en MDF 38 mm, solidement fixé sur 3 côtés, L 1.95 m x P 0.60 m
Meuble bas sous plan de travail: 1 caisson L. 0.60 m, avec porte et étagère intermédiaire
Espace ouvert pour encastrement réfrigérateur HM et d'un lave linge HM
Meuble Haut, L 1.95 m x P 0.50 mx H 0.60 m, constitué de 3 caissons avec étagère + 2 portes.
Ensemble Stratifié tous chants vus

Bac avec pailleuse inox L 0.80m à encastrer fourni par le plombier
Plaque de cuissons électrique 2 feux et hotte fournies par l'électricien

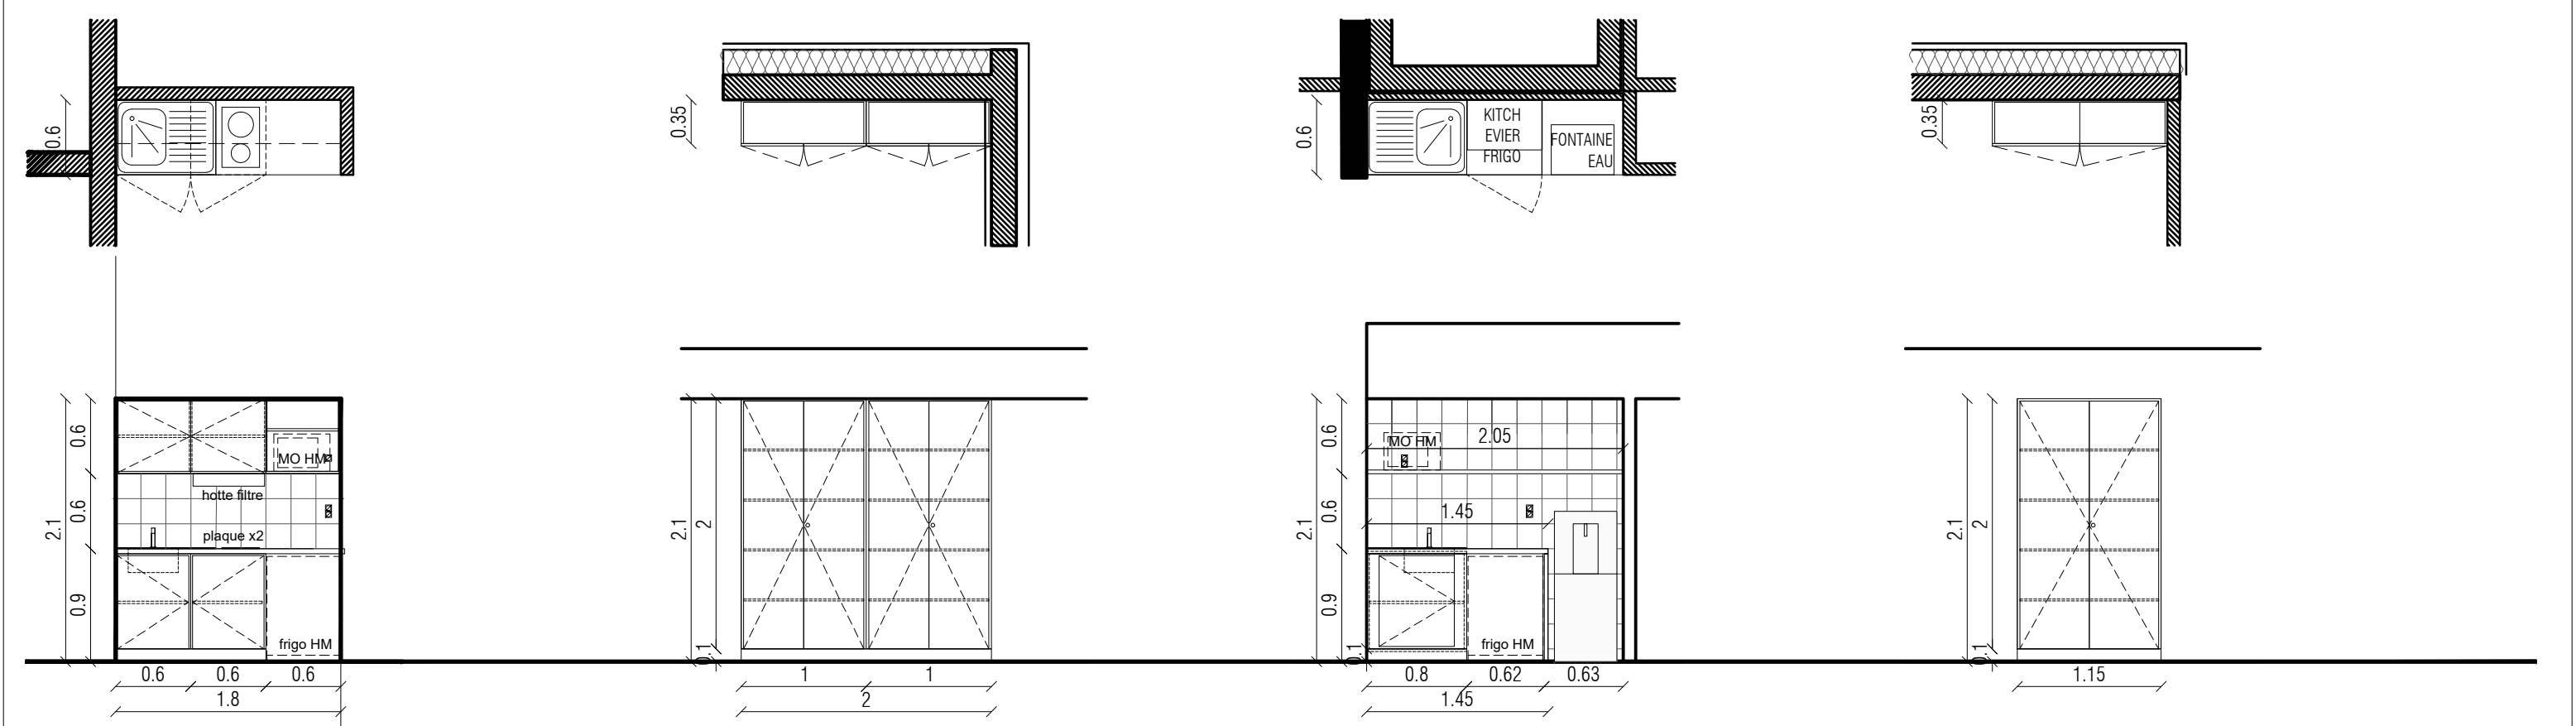

MO 0.03 B Kitchenette

Espace parental à RDC / MO 0.03B
Kitchenette sur mesure Dim. 1.80 x 0.60 m,
Hteur 0.90 cm encastrée.
Plan de travail en MDF 38 mm, solidement fixé sur
3 côtés, L 1.80 m x P 0.60 m
Meuble bas sous plan de travail: 2 caissons
L. 0.60 m, avec porte et étagère intermédiaire
Espace ouvert pour encastrément réfrigérateur HM

Meuble Haut, L 1.80 m x P 0.50 mx H 0.60 m,
constitué de 3 caissons avec étagère + 2 portes
Ensemble Stratifié tous chants vus

Bac avec pailleuse inox L 0.80m à encastrer
fourni par le plombier
Plaque de cuissons électrique 2 feux et hotte
fournies par l'électricien

MO 0.04 - Armoire

Bureaux Secrétariat, Direction, des Educateurs et
RUE / MO 0.04 / 4 unités
Armoire de rangement, Dimensions 2.00 x 0.35 cm,
Hteur 2.10 cm
Caissons en MDF assemblés, 2 X 1m de large avec
comprenant chacun 4 étagères 1.00 x 0.35
4 portes dim 0.50 x 2.20m sur charnières invisibles
Cylindre

Ensemble Stratifié tous chants vus
Localisation : Bureaux Secrétariat, Direction, des
Educateurs et RUE









MO 0.05 - Kitchenette

Salle à manger / MO 0.05
Kitchenette sur mesure Dim. 1.45 x 0.60 m,
Hteur 0.90 cm.
Plan de travail en MDF 38 mm, solidement fixé
sur 2 côtés, L 1.45 m x P 0.60 m
Meuble bas sous plan de travail: 1 caisson
L 0.80 m, avec porte et étagère intermédiaire
Espace ouvert pour encastrément réfrigérateur
HM + jambage droit
Etagère toute longueur niche
L 2.05 m x P 0.40 m
Ensemble Stratifié tous chants vus

Bac avec pailleuse inox L 0.80m encastré fourni
par le plombier

MO 0.06/ MO 2.06 - Armoire

Espace soins / Bureau des éducateurs
Bureau veille MO 0.06
Armoire de rangement,
Dimensions 1.15 x 0.35 m, Hteur 2.10 cm
Caissons en MDF
4 étagères et 2 portes sur charnières invisibles
Cylindre
Ensemble Stratifié tous chants vus

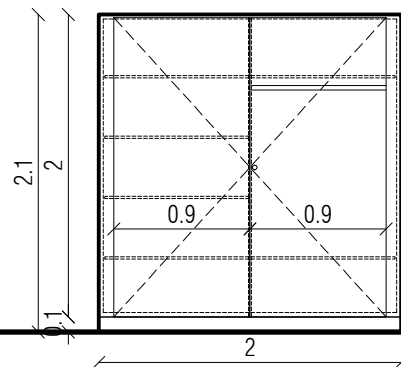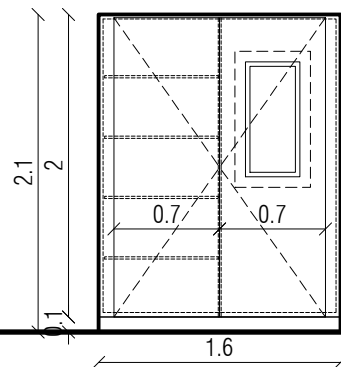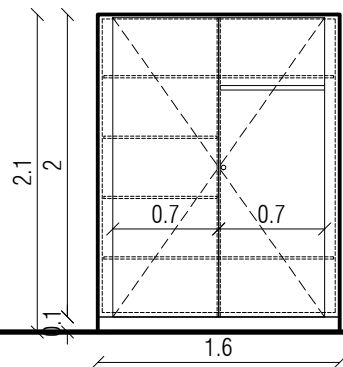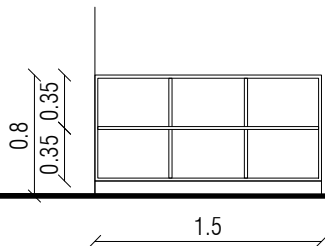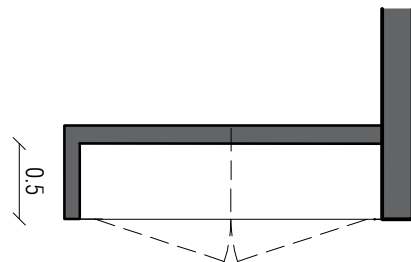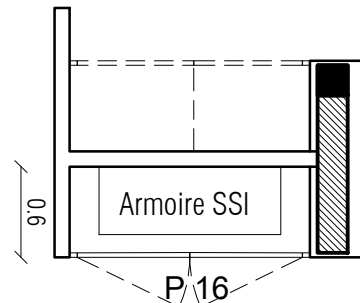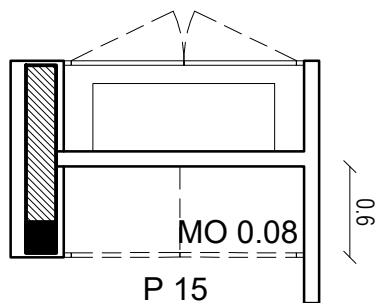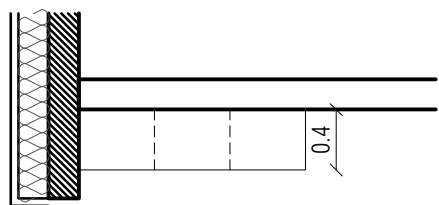

MO 0.07 - Rangement

Meuble de rangement jeux
Espace parental / MO 0.07
Dimensions 1.50 x 0.40 cm, Hteur 0.80 cm
Meuble 6 caissons ouverts
Ensemble Stratifié tous chants vus

MO 0.08 - Armoire









Bureau RUE / MO 0.08 Armoire intégrée,
Dimensions 1.60 x 0.60 m, Hteur 2.10 cm
2 portes sur charnières invisibles,
4 étagères séparatif et penderie.
Cylindre
Ensemble Stratifié tous chants vus

MO 0.09 - Armoire technique SSI

Bureau des Educateurs / MO 0.09 Armoire
intégrée,
Dimensions 1.60 x 0.60 m, Hteur 2.10 cm
2 portes sur charnières invisibles, dont une avec
occulus vitré pour vision centrale SSI
4 étagères et séparatif pour loge armoire SSI
Ensemble Stratifié tous chants vus

MO 0.10 - Armoire

Bureau RUE / MO 0.10 Armoire intégrée,
Dimensions 2m x 0.50 m, Hteur 2.10 cm
2 portes sur charnières invisibles,
4 étagères séparatif et penderie.
Cylindre
Ensemble Stratifié tous chants vus

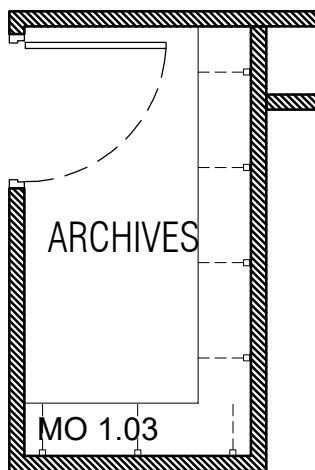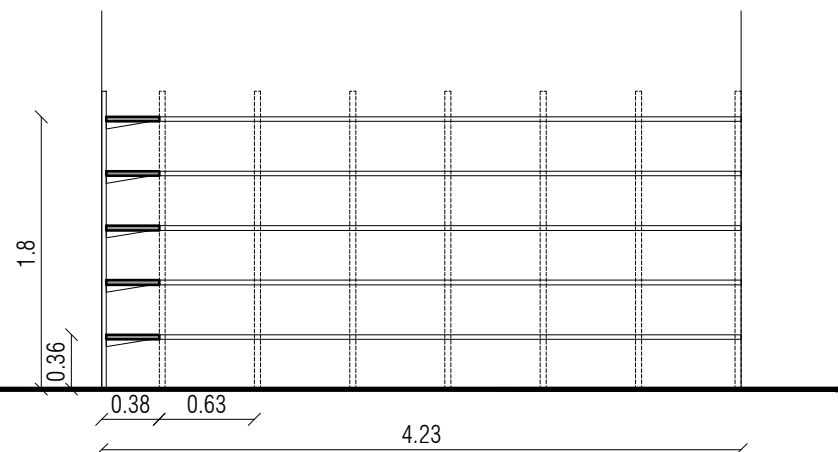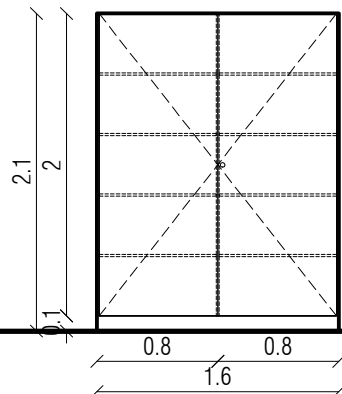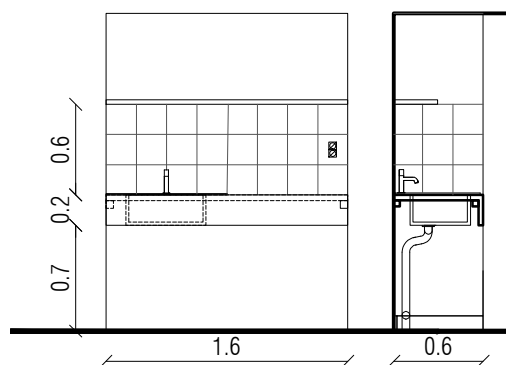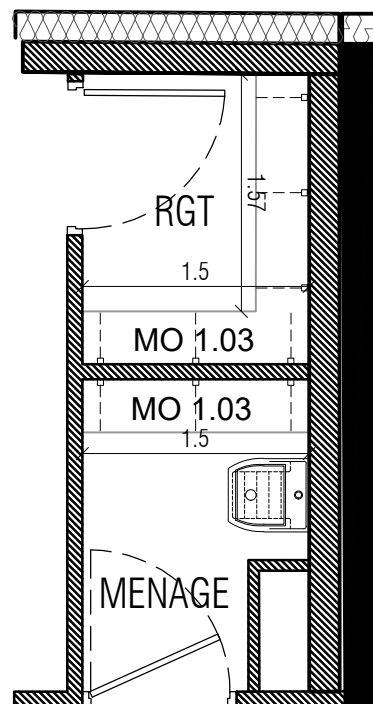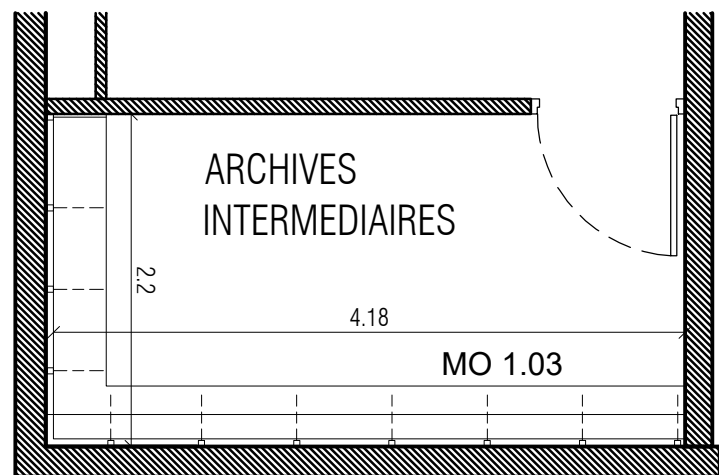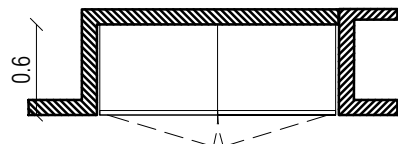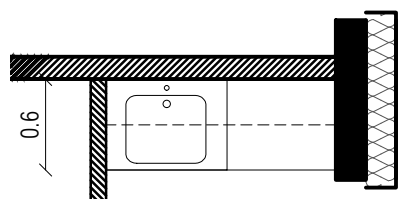

MO 1.01

Buanderie du personnel / Laverie -MO 1.01
Plan de travail en MDF 38 mm, solidement fixé sur 3 côtés avec retombée 0.20m
Dimensions 1.60 x 0.60 cm, Hteur 0.90 cm
Encastrement d'une cuve en céramique fournie par le plombier Lgeur 0.80m


MO 1.02

Buanderie personnel / Laverie MO 1.02
Armoire toute hauteur intégrée - Dimensions 1.60 x 0.60 cm, Hteur 2.10 cm
Caissons en MDF - séparatif et 4 étagères sur taquets (x2) 2 portes sur charnières invisibles
Cylindre
Ensemble Stratifié tous chants vus

MO 1.03

Rayonnage Archives intermédiaires / MO 1.03
Rayonnage fixe sur structure métallique, fixée en mural à la périphérie du local
Tablette en MDF à peindre Profondeur 30 cm - 5 hauteurs (dernière à 1.80m)
Linéaire total de 37ml

Rayonnage idem pour Local ménage et rangement au R+1
Tablette en MDF à peindre Profondeur 30 cm - 4 hauteurs

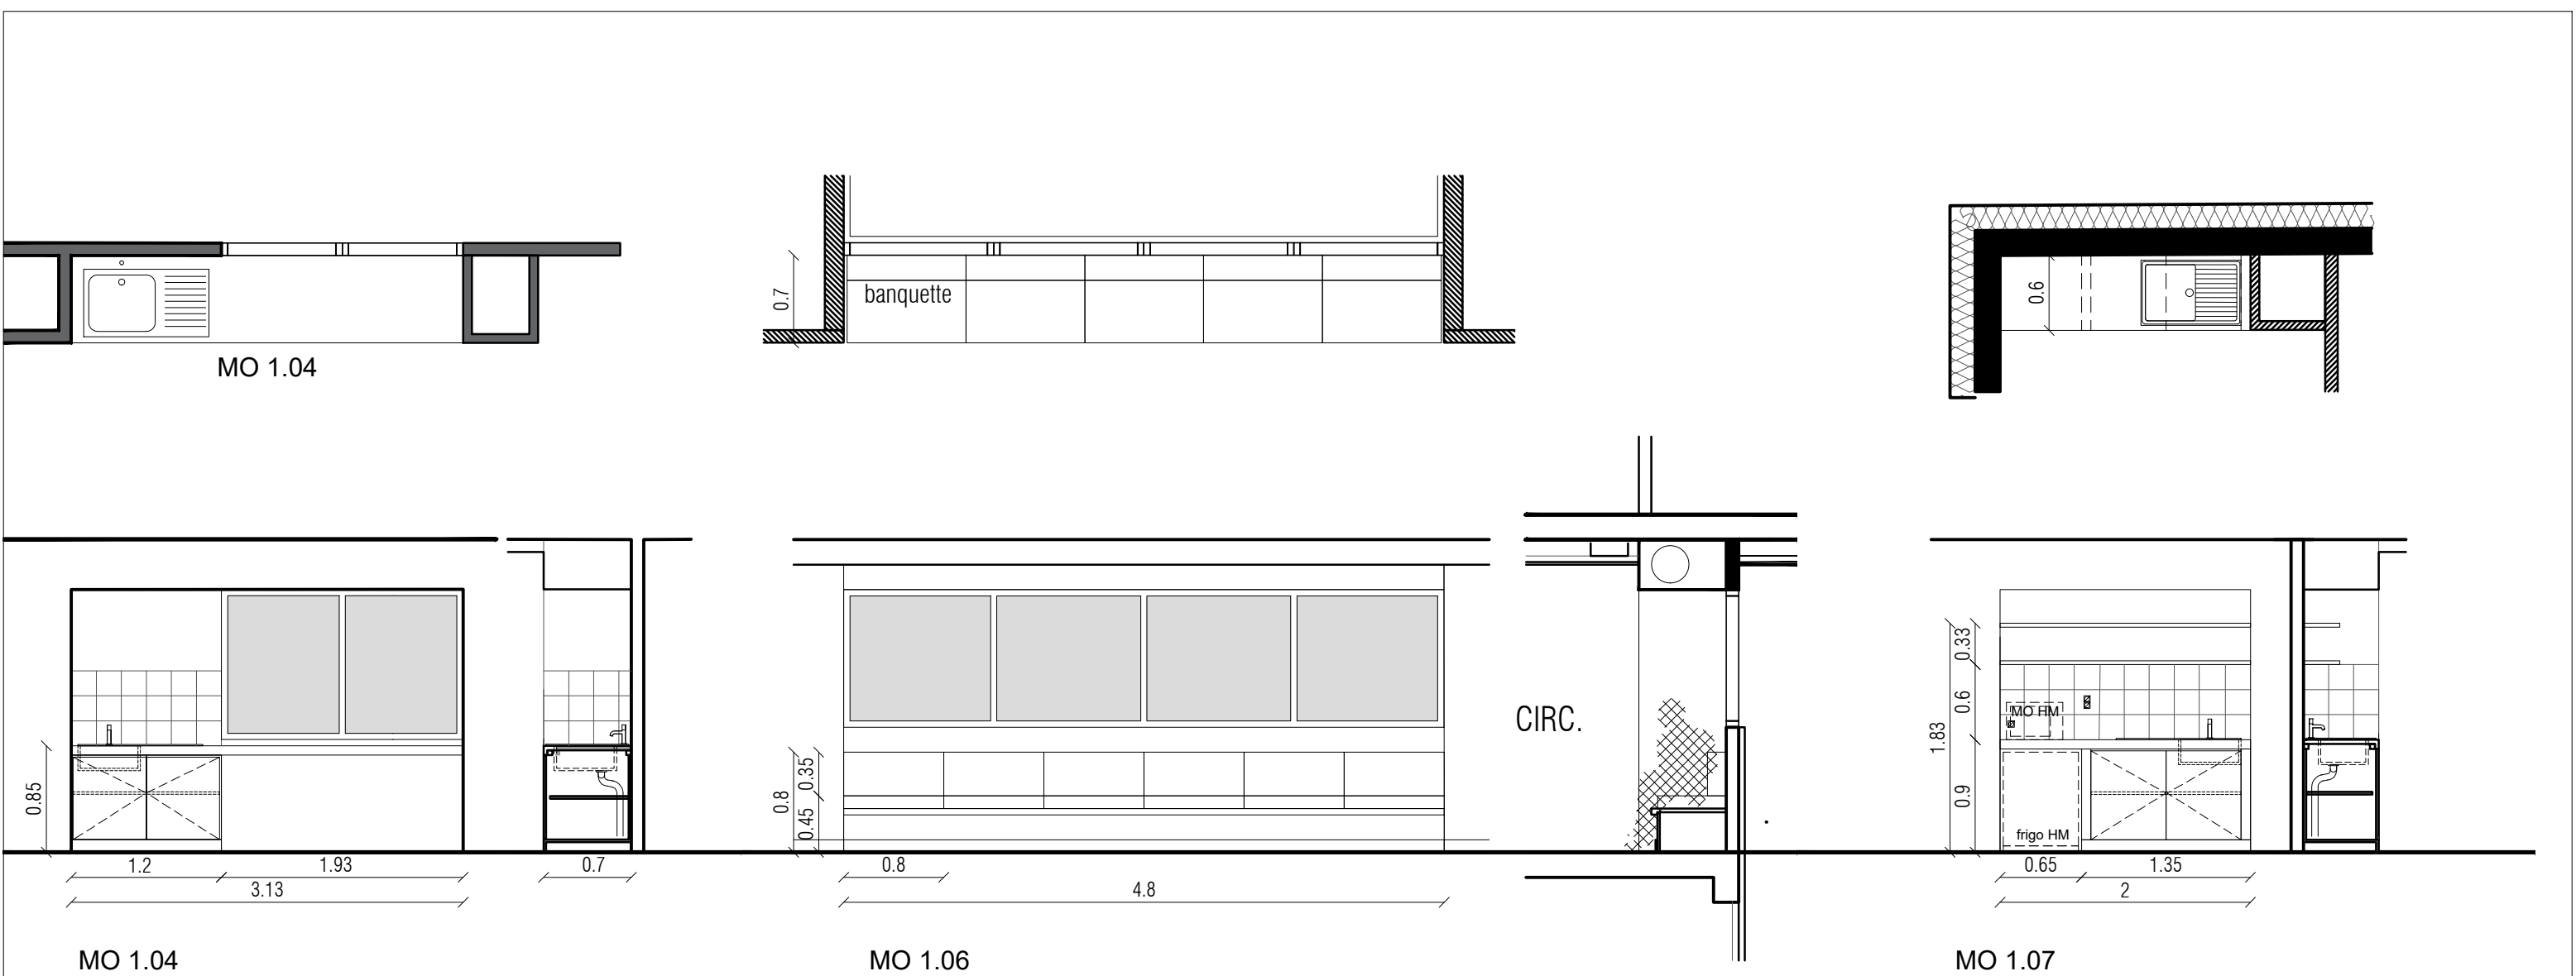

MO 1.04

Salle d'activités polyvalentes / MO 1.04
Dimension 3.13 x 0.70 m Hteur 0.85 cm

Plan de travail en MDF 38 mm, L 3.13 m x P 0.70 m
Meuble bas sous plan de travail avec 2 portes
et étagère intermédiaire, L 1.20m
Ensemble Stratifié tous chants vus





Cuve en céramique avec pailleasse fourni par le plombier


MO 1.06

Banquette dans circulation du R+1 / MO 1.06
Banquette intégrée - Dimensions L 4.80 m P
0.60 m Hauteur d'assise 0.45 m
Caisson bois constituant l'assise avec coussins
sur mesure 0,80 x 0.60m pour assise et dossier
(12 unités) en tissus ignifuge
Sur mesure selon plan de détail M0.1.06

MO 1.07

Espace Kitchenette au R+1 / MO 1.07
Kitchenette sur mesure Dimensions 2.00 x 0.60
cm, Hteur 0.90 cm
Plan de travail en MDF 38 mm, solidement fixé
sur 3 côtés, L 2.00 m x P 0.60 m
Meuble bas sous plan de travail L. 1.20 m, 2
portes et 1 étagère intermédiaire
Emplacement sous le plan de travail pour
encastrement d'un réfrigérateur (HM)
Encastrement d'un bac avec pailleasse inox L
0.80m - fournie par le plombier
2 étagères Lgueur 2m, au-dessus du plan de
travail, fixations murales
Ensemble Stratifié tous chants vus.

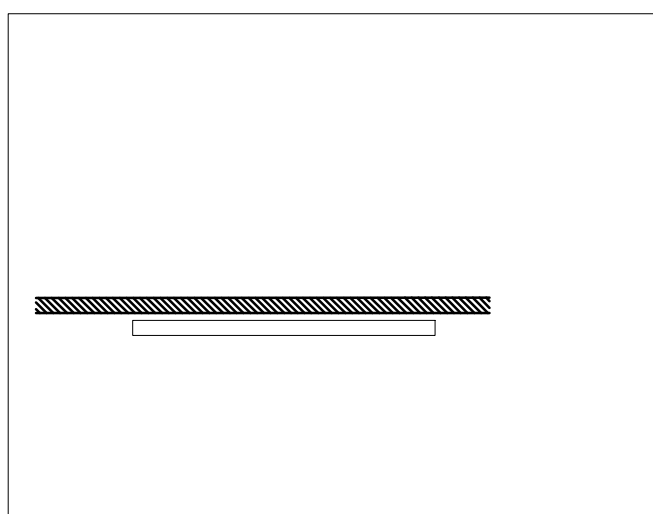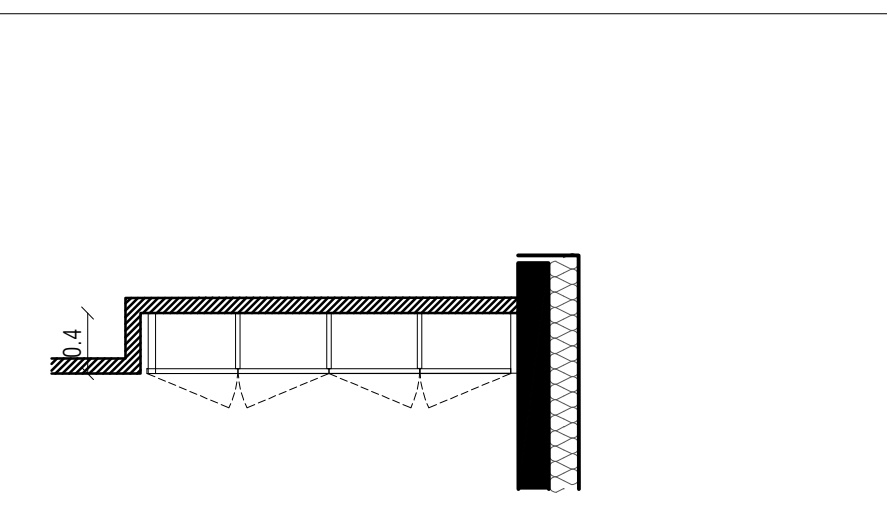 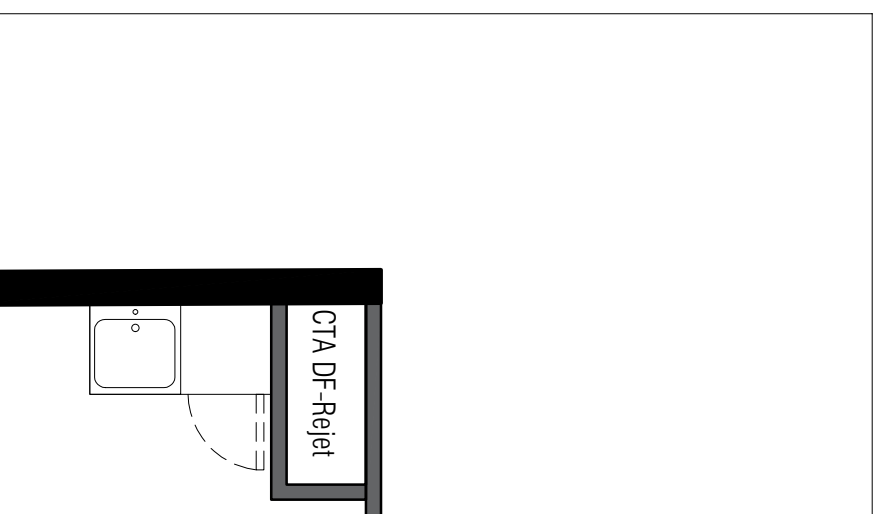											
MO 1.08		MO 1.09		MO 1.10		MO 1.11					
Salle de réunion/ activités périscolaires Tableau blanc, Longueur 2 m		Bureau du psychologue / MO 1.09 Armoire de rangement, Dimension 2.40 x 0.35 x Hteur 2.40 m Caisson MDF surélevé sur caisson plinthe 0.10m Séparatifs verticaux entre formant 4 compartiments (Largeur 0.60 m) Étagères sur taquets en MDF stratifié tous chants vus ép. 15 mm : 16 étagères (0,60 x 0,35 m) 4 portes de 2.20 x 60 Ensemble Stratifié tous chants vus		Salle de réunion Armoire de rangement, Dimension 1.40 x 0.35 x Hteur 2.40 m Caisson MDF surélevé sur caisson plinthe 0.10m Séparatifs verticaux entre formant 4 compartiments (Largeur 0.60 m) Étagères sur taquets en MDF stratifié tous chants vus ép. 15 mm : 16 étagères (0,60 x 0,35 m) 4 portes de 2.20 x 60 Ensemble Stratifié tous chants vus		Infirmierie Dimension 1.20 x 0.60 m Hteur 0.90 cm Plan de travail en MDF 38 mm, L 1.20 m x P 0.60 m Meuble bas sous plan de travail: 1 caisson L.0.60 m, avec 1 porte et étagère intermédiaire Espace ouvert pour encastrement réfrigérateur <u>Ensemble Stratifié tous chants vus</u> Encastrement d’une cuve en céramique fournie par le plombier Lgeur 0.60m					
Phase : DCE		Affaire : Rénovation de l'Unité Éducative d'Hébergement Collectif (UEHC) de Villiers-sur-Marne (94)				Echelle(s) : 1 : 50					
Titre - carnet: CARNET DE NOMENCLATURE DU MOBILIER						A53	Indice :				
Date : JUIN 2026		Titre - page: 6/7									
Fichier : VI_NOMENCLATURE MO		AKla architectes tél. 01 43 71 71 71 villiers-sur-marne@akla-architectes.com									

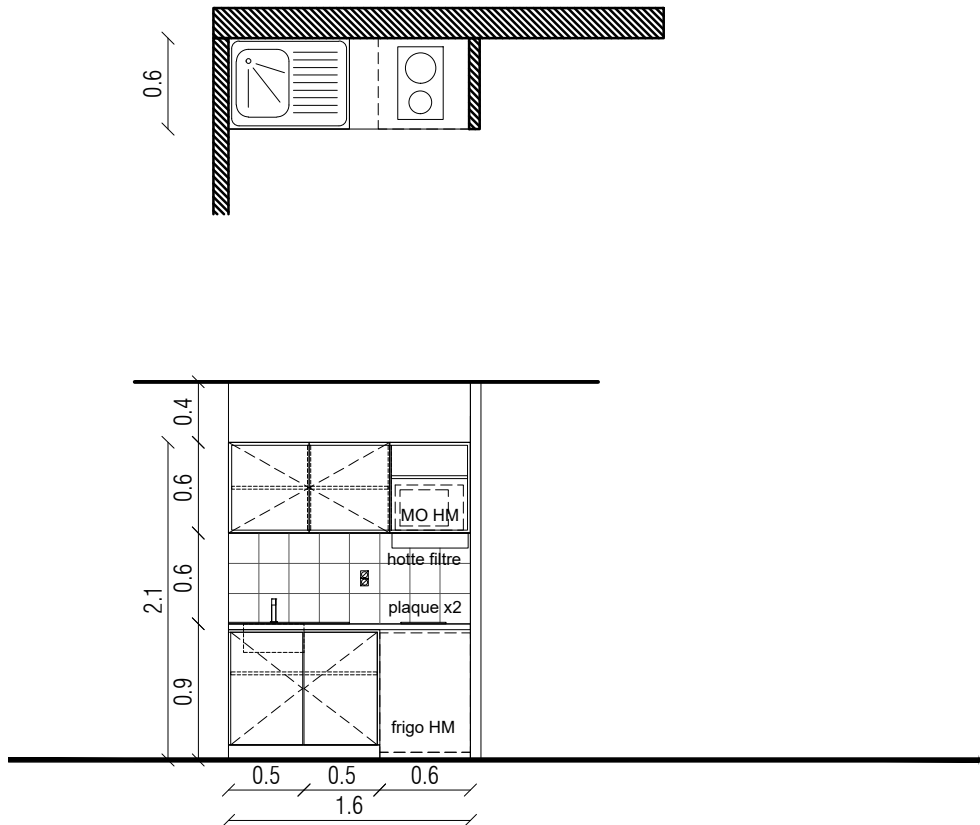

MO 2.03

Studio R+2 / MO 2.03
Kitchenette sur mesure Dimensions 1.60 x 0.60 cm, Hteur 0.90 cm
Plan de travail en MDF 38 mm, solidement fixé sur 3 côtés, L 1.60 m x P 0.60 m
Meuble bas sous plan de travail L. 1.00 m, 2 portes et 1 étagère intermédiaire + niche pour encastrement réfrigérateur (HM)
Meuble Haut, L 1.60 m x P 0.60 mx H 0.60 m, constitué de 3 caissons de 0.50 m avec une étagère ; 2 portes.
Ensemble Stratifié tous chants vus
Encastrement d'un bac avec paillasse inox L 0.80m - fournie par le plombier
Plaque de cuissons 2 feux - Fournie par l'électricien

Miroiterie au Lot 07 Menuiseries intérieures
Miroirs sur plans vasques salles d'eau – 76 x 98 cm
Miroirs de plein pied dans l'entrée des chambres – 50 x 170 cm
Miroirs sur lave-main (sanitaires et vestiaires) – 50 x 100 cm

Equipements sèche serviettes dans les sdb au Lot 10 Plomberie