


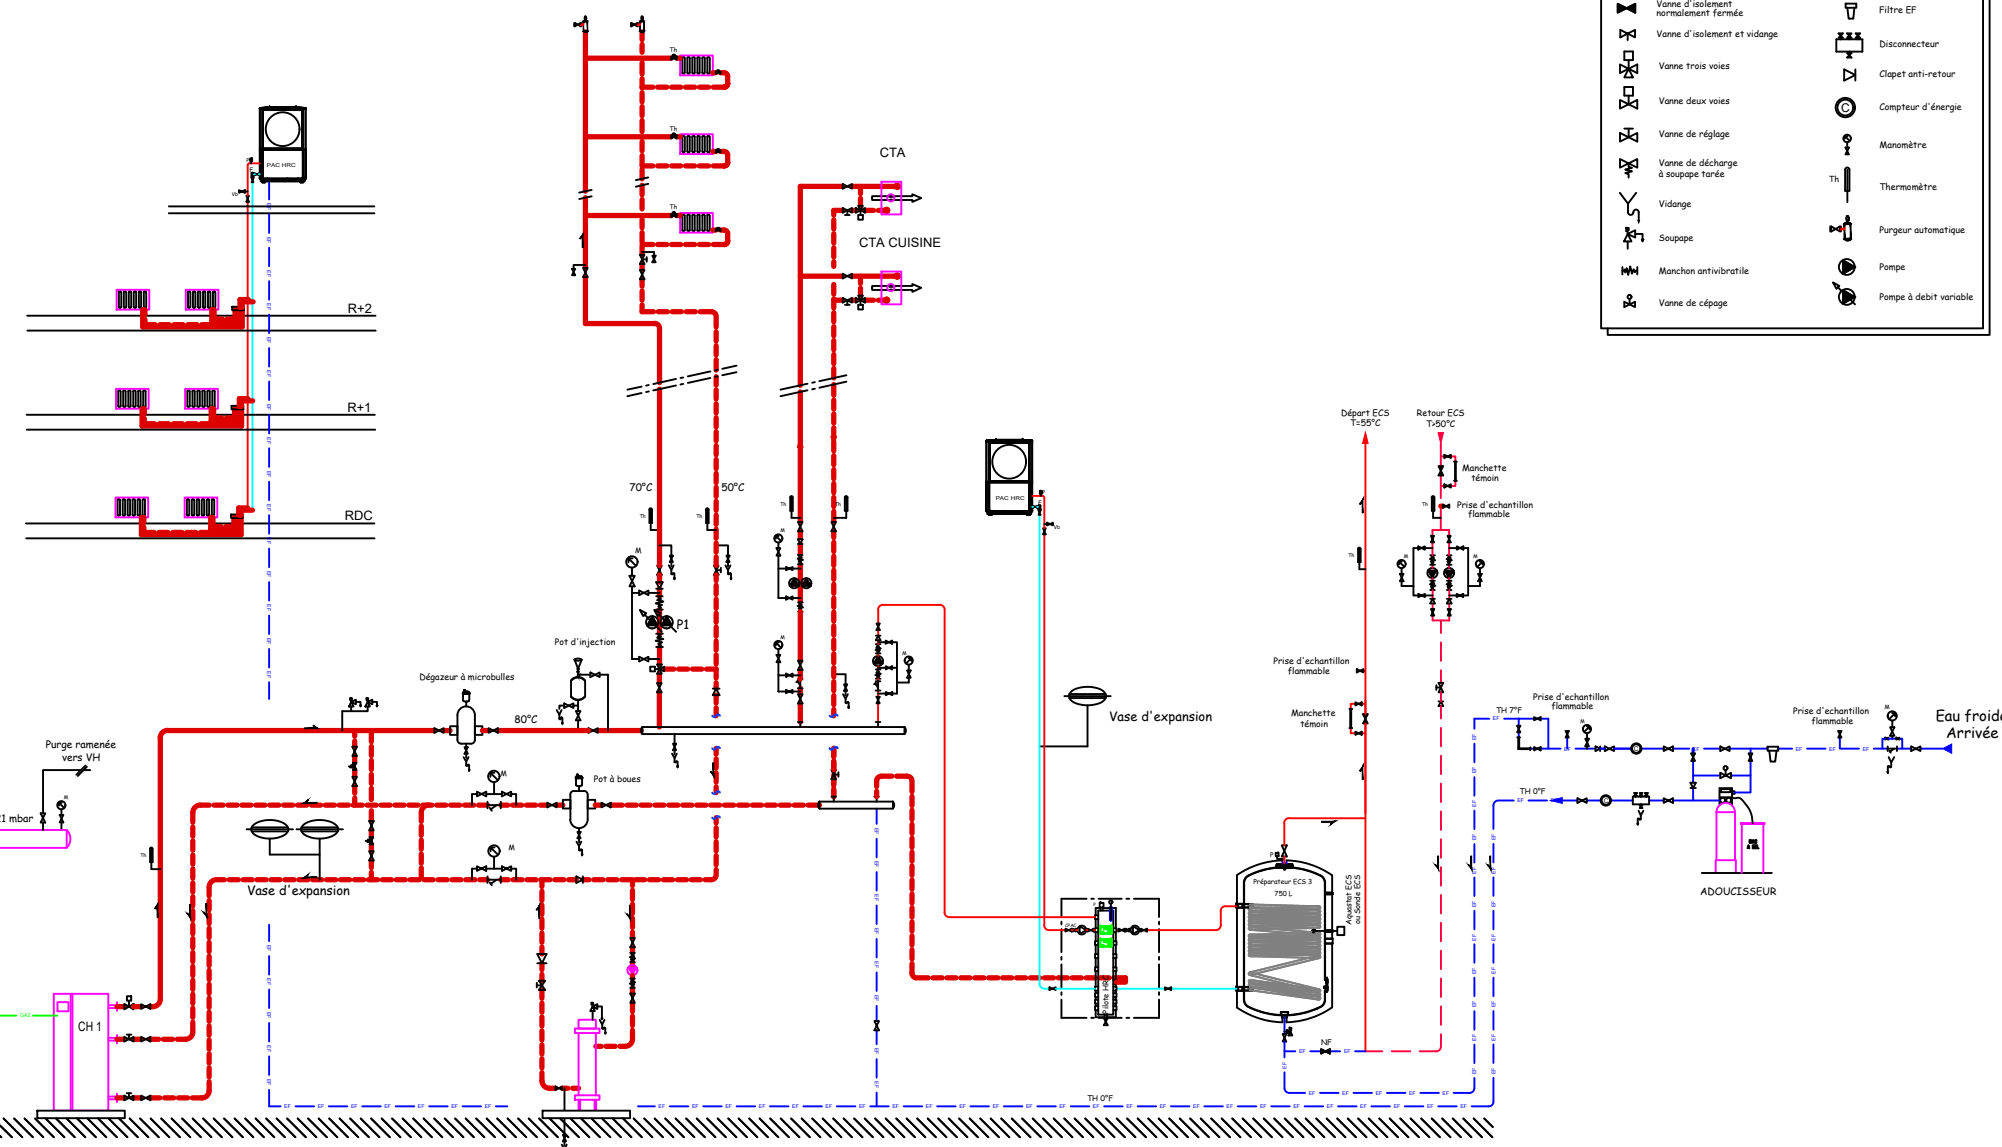

Légende	
	Vanne d'isolement
	Vanne d'isolement normalement fermée
	Vanne d'isolement et vidange
	Vanne trois voies
	Vanne deux voies
	Vanne de réglage
	Vanne de décharge à soupape tarée
	Vidange
	Soupape
	Manchon antivibratile
	Vanne de cépage
	Filtre
	Filtre EF
	Disconnecteur
	Clapet anti-retour
	Compteur d'énergie
	Manomètre
	Thermomètre
	Purgeur automatique
	Pompe
	Pompe à débit variable

INDEX	DATE	AUT.	COMMENTAIRES
0	MAI 2026	JPR	Plan établi à partir des plans architecte --- reçu le 06-03-2026

MINISTERE DE LA JUSTICE
DEPARTEMENT IMMOBILIER DE PARIS
Rénovation de l'Unité Éducative d'Hébergement Collectif (UEHC)
21 rue Camille Roy à Villiers-sur-Marne (94)



MAITRE D'OUVRAGE	MINISTERE DE LA JUSTICE DEPARTEMENT IMMOBILIER DE PARIS 1 rue de la Cour 75004 Paris Tél : 05 53 62 95 54 / 06 18 07 65 52 Mail : cedric.venau@justice.gouv.fr	MAITRE D'OUVRAGE ARCHITECTE MANICAT/PAPE	AKLA ARCHITECTES 60, Rue des Vignes 75004 PARIS Tél : 01 43 71 71 42 Mail : ville@akla-architectes.com
BUREAU DE CONTRÔLE	RISK CONTRÔLE 23 Boulevard du Mont d'Est 93500 NOISY LE GRAND Tél : 07 62 08 85 69 06 06 36 04 89 Mail : nicolas.martin@risk-control.fr marc.mum@risk-control.fr	MAITRE D'OUVRAGE BET/ICE/TECHONOME	SAC INGENIERE Tour d'Asnières 4, Avenue Laurent Cely 92000 ANNIERS SUR SEINE Tél : 01 55 20 93 50 Mail : bet@geo-ingenierie.fr

Indice : Date : Modification :	Phase : DCE Date : MAI 2026
Visé : Titre : CHAUFFAGE - VENTILATION - CLIMATISATION SCHEMA DE PRINCIPE CALORIFIQUE	Echelle : Indice : 0 N° : CVC206