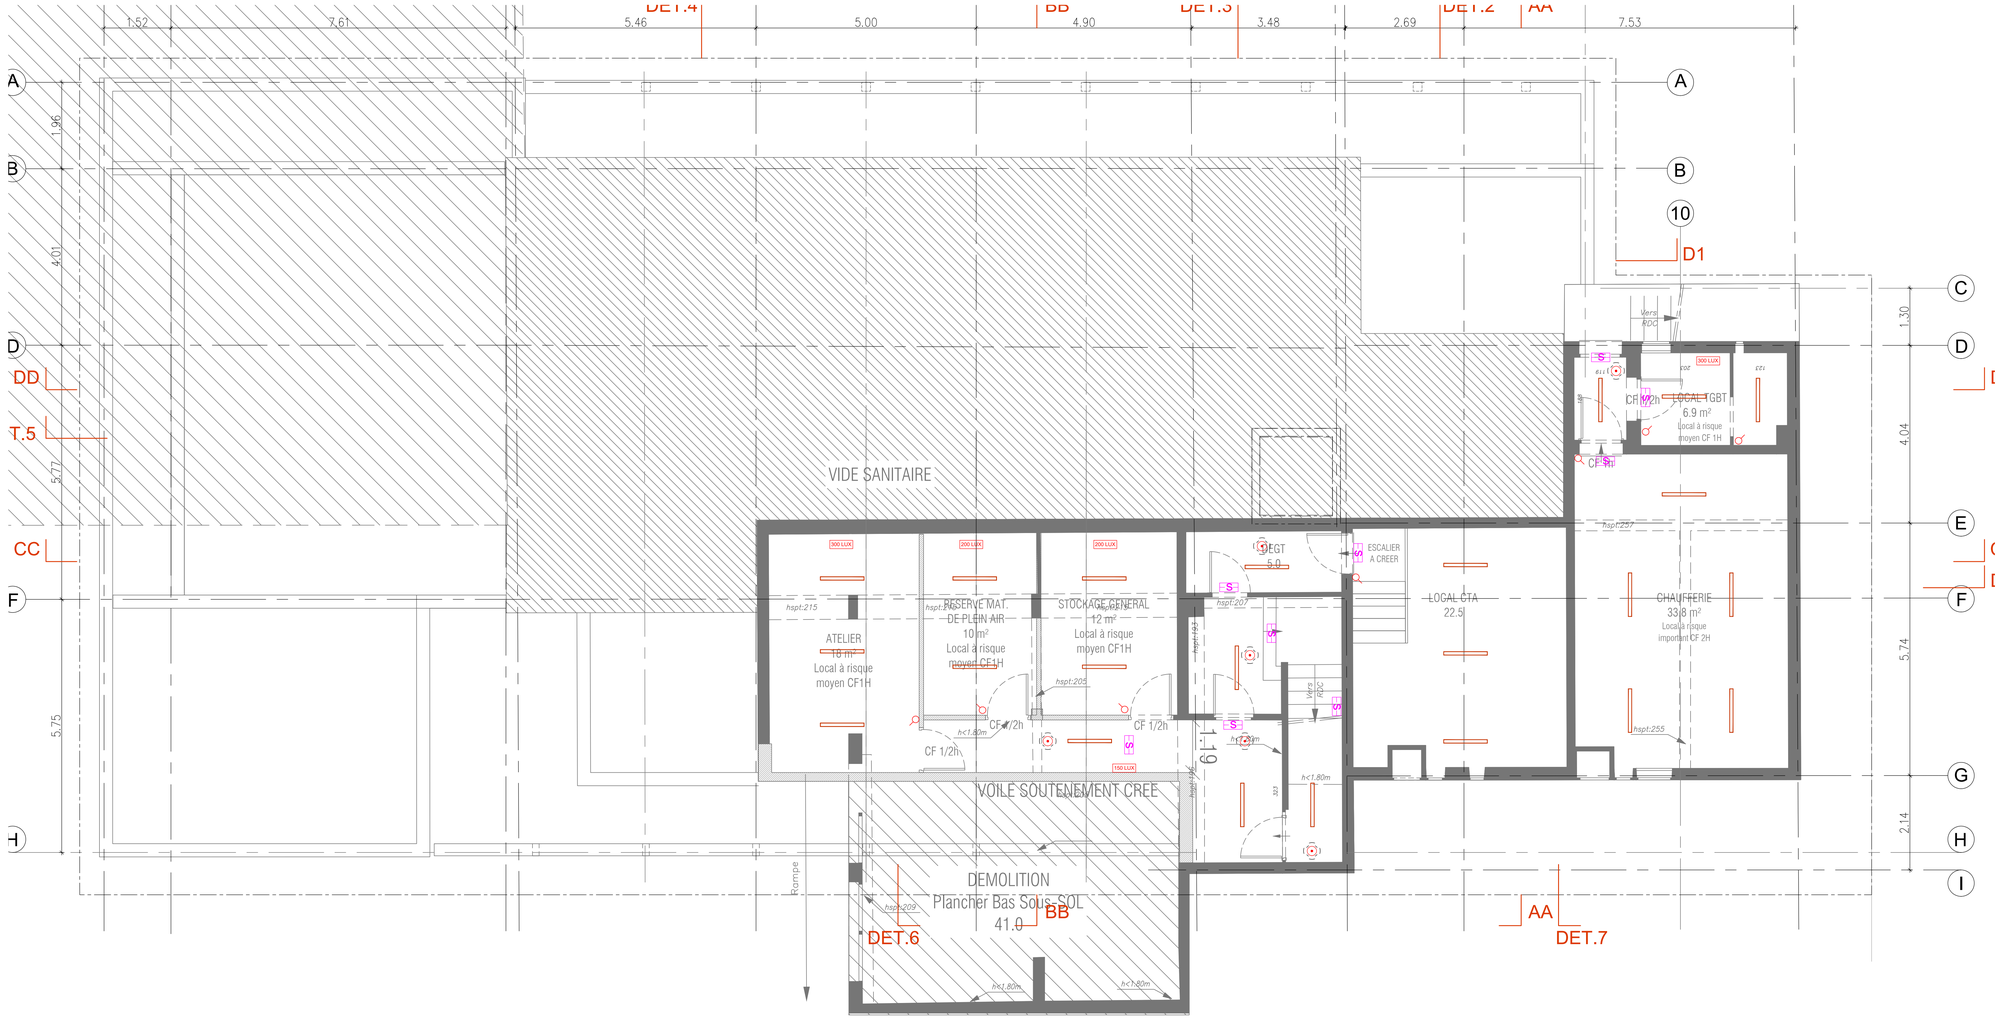

LEGENDE

SYMBOLE	DESIGNATION
CFO CFO	CHEMINEMENT DE CABLES CFO
CFA/VDI CFA/VDI	CHEMINEMENT DE CABLES CFA / VDI
	DETECTEUR DE PRESENCE
	INTERRUPTEUR VA ET VIENT
	INTERRUPTEUR SIMPLE ALLUMAGE
	COMMANDE "MONTEE / DESCENTE" STORE

SYMBOLE	DESIGNATION
	ATTENTE ELECTRIQUE SPECIFIQUE
VR/S	VOLET ROULANT / STORE
ISM	FOURNITURE ET POSE SECHE MAINS
AL	ATTENTE POUR LUMINAIRE SUR MIROIR
	PRISE DE COURANT 2X 16A+T ETANCHE
	PRISE RJ45
	PRISE DE COURANT 2P+T 16A
	PRISE TRI + N + T 32A
TV/S RTV	PRISE TV
PA1	2PC + 1 RJ45
PA2	1 PC + 1 RJ45
PA3	2 PC N + 2 PCO + 3 RJ45
PCHD	PRISE HDMI
	TABLEAU GENERAL OU DIVISIONNAIRE
VDI	BAIE VDI
	DOUBLE BORNES POUR RECHARGE V.E.
IRVE	MESURES CONSERVATOIRES POUR IRVE
	FLASH LUMINEUX
	DECLENCHEUR MANUEL D'ALARME INCENDIE
DM	DECLENCHEUR MANUEL VERT
	DIFFUSEUR SONORE INCENDIE
S	DETECTEUR AUTOMATIQUE INCENDIE
TRE	TABLEAU DE REPORT D'EXPLOITATION
	INDICATEUR D'ACTION POUR DI

TYPE	SYMBOLE	DESIGNATION
TYPE 01		CAPTAIN
TYPE 02		RONDO
TYPE 03		120 X 5
TYPE 04		60 X 60
TYPE 05		locaux techniques
TYPE 06		BEGA
TYPE 07		SENSPOT
TYPE 08		SENSPOT
TYPE 09/A-B		CAPTAIN
TYPE 10		ABRIS EXTERIEURS
TYPE 11		60 X 120
TYPE 12		BEGA
TYPE 13		BEGA (SUR MÂT)
		BAEH
		BAES
		BLOC AMBIANCE

AT RT	TABLEAU ET REPORT ALARME TECHNIQUE		CAMERA SUR MÂT
	VIDEOPHONE		INTERPHONIE EAS
	MONITEUR VIDEOPHONE		CONTACT DE PORTE
	LECTEUR DE BADGE CONTROLE D'ACCES		LECTEUR DE BADGE CONTROLE D'ACCES
	BOUTON POUSSOIR OUVERTURE DE PORTE		DETECTEUR VOLUMETRIQUE INTRUSION

INDEX	DATE	AUT.	COMMENTAIRES
0	MAI 2026	MY	Plan établi à partir des plans architecte --- reçu le 06-03-2026

MINISTERE DE LA JUSTICE
DEPARTEMENT IMMOBILIER DE PARIS

Rénovation de l'Unité Éducative d'Hébergement Collectif (UEHC)
21 rue Camille Roy à Villiers-sur-Marne (94)

MAITRE D'OUVRAGE	MINISTERE DE LA JUSTICE DEPARTEMENT IMMOBILIER DE PARIS 1 quai de la Crime 75004 Paris Tél. : 33 1 53 62 75 54 / 28 18 07 61 52 Mail : clothilde.revest@justice.gouv.fr	MAITRISE D'OEUVRE ARCHITECTE MANDATAIRE	MICLA ARCHITECTES 65 Rue des Hyvernes 75020 PARIS Tél. : 01 43 71 71 42 Mail : villiers@micla-architectes.com
BUREAU DE CONTROLE	KSA CONTRÔLE 13 boulevard du Mont d'Est 93160 NOISY LE GRAND Tél. : 01 83 95 85 89 06.64.38.84.39 Mail : soumaya.hafsaoui@ksa-controle.fr thanie.marin@ksa-controle.fr	MAITRISE D'OEUVRE BET TCE ECONOMIE	GEC INGENIERIE Parc de Gesvres 4, avenue Lionel Cidy 93600 AULNAYS-SUR-SEINE Tél. : 01 52 20 83 50 Mail : bet@gec-ingenierie.fr

Indice :	Date :	Modification :

Phase : **DCE**

Date : MAI 2026

Visa : Titre :

ELECTRICITE
ECLAIRAGE R-1

Echelle : 1/50e | Indice : 0

N° : **ELE605**