


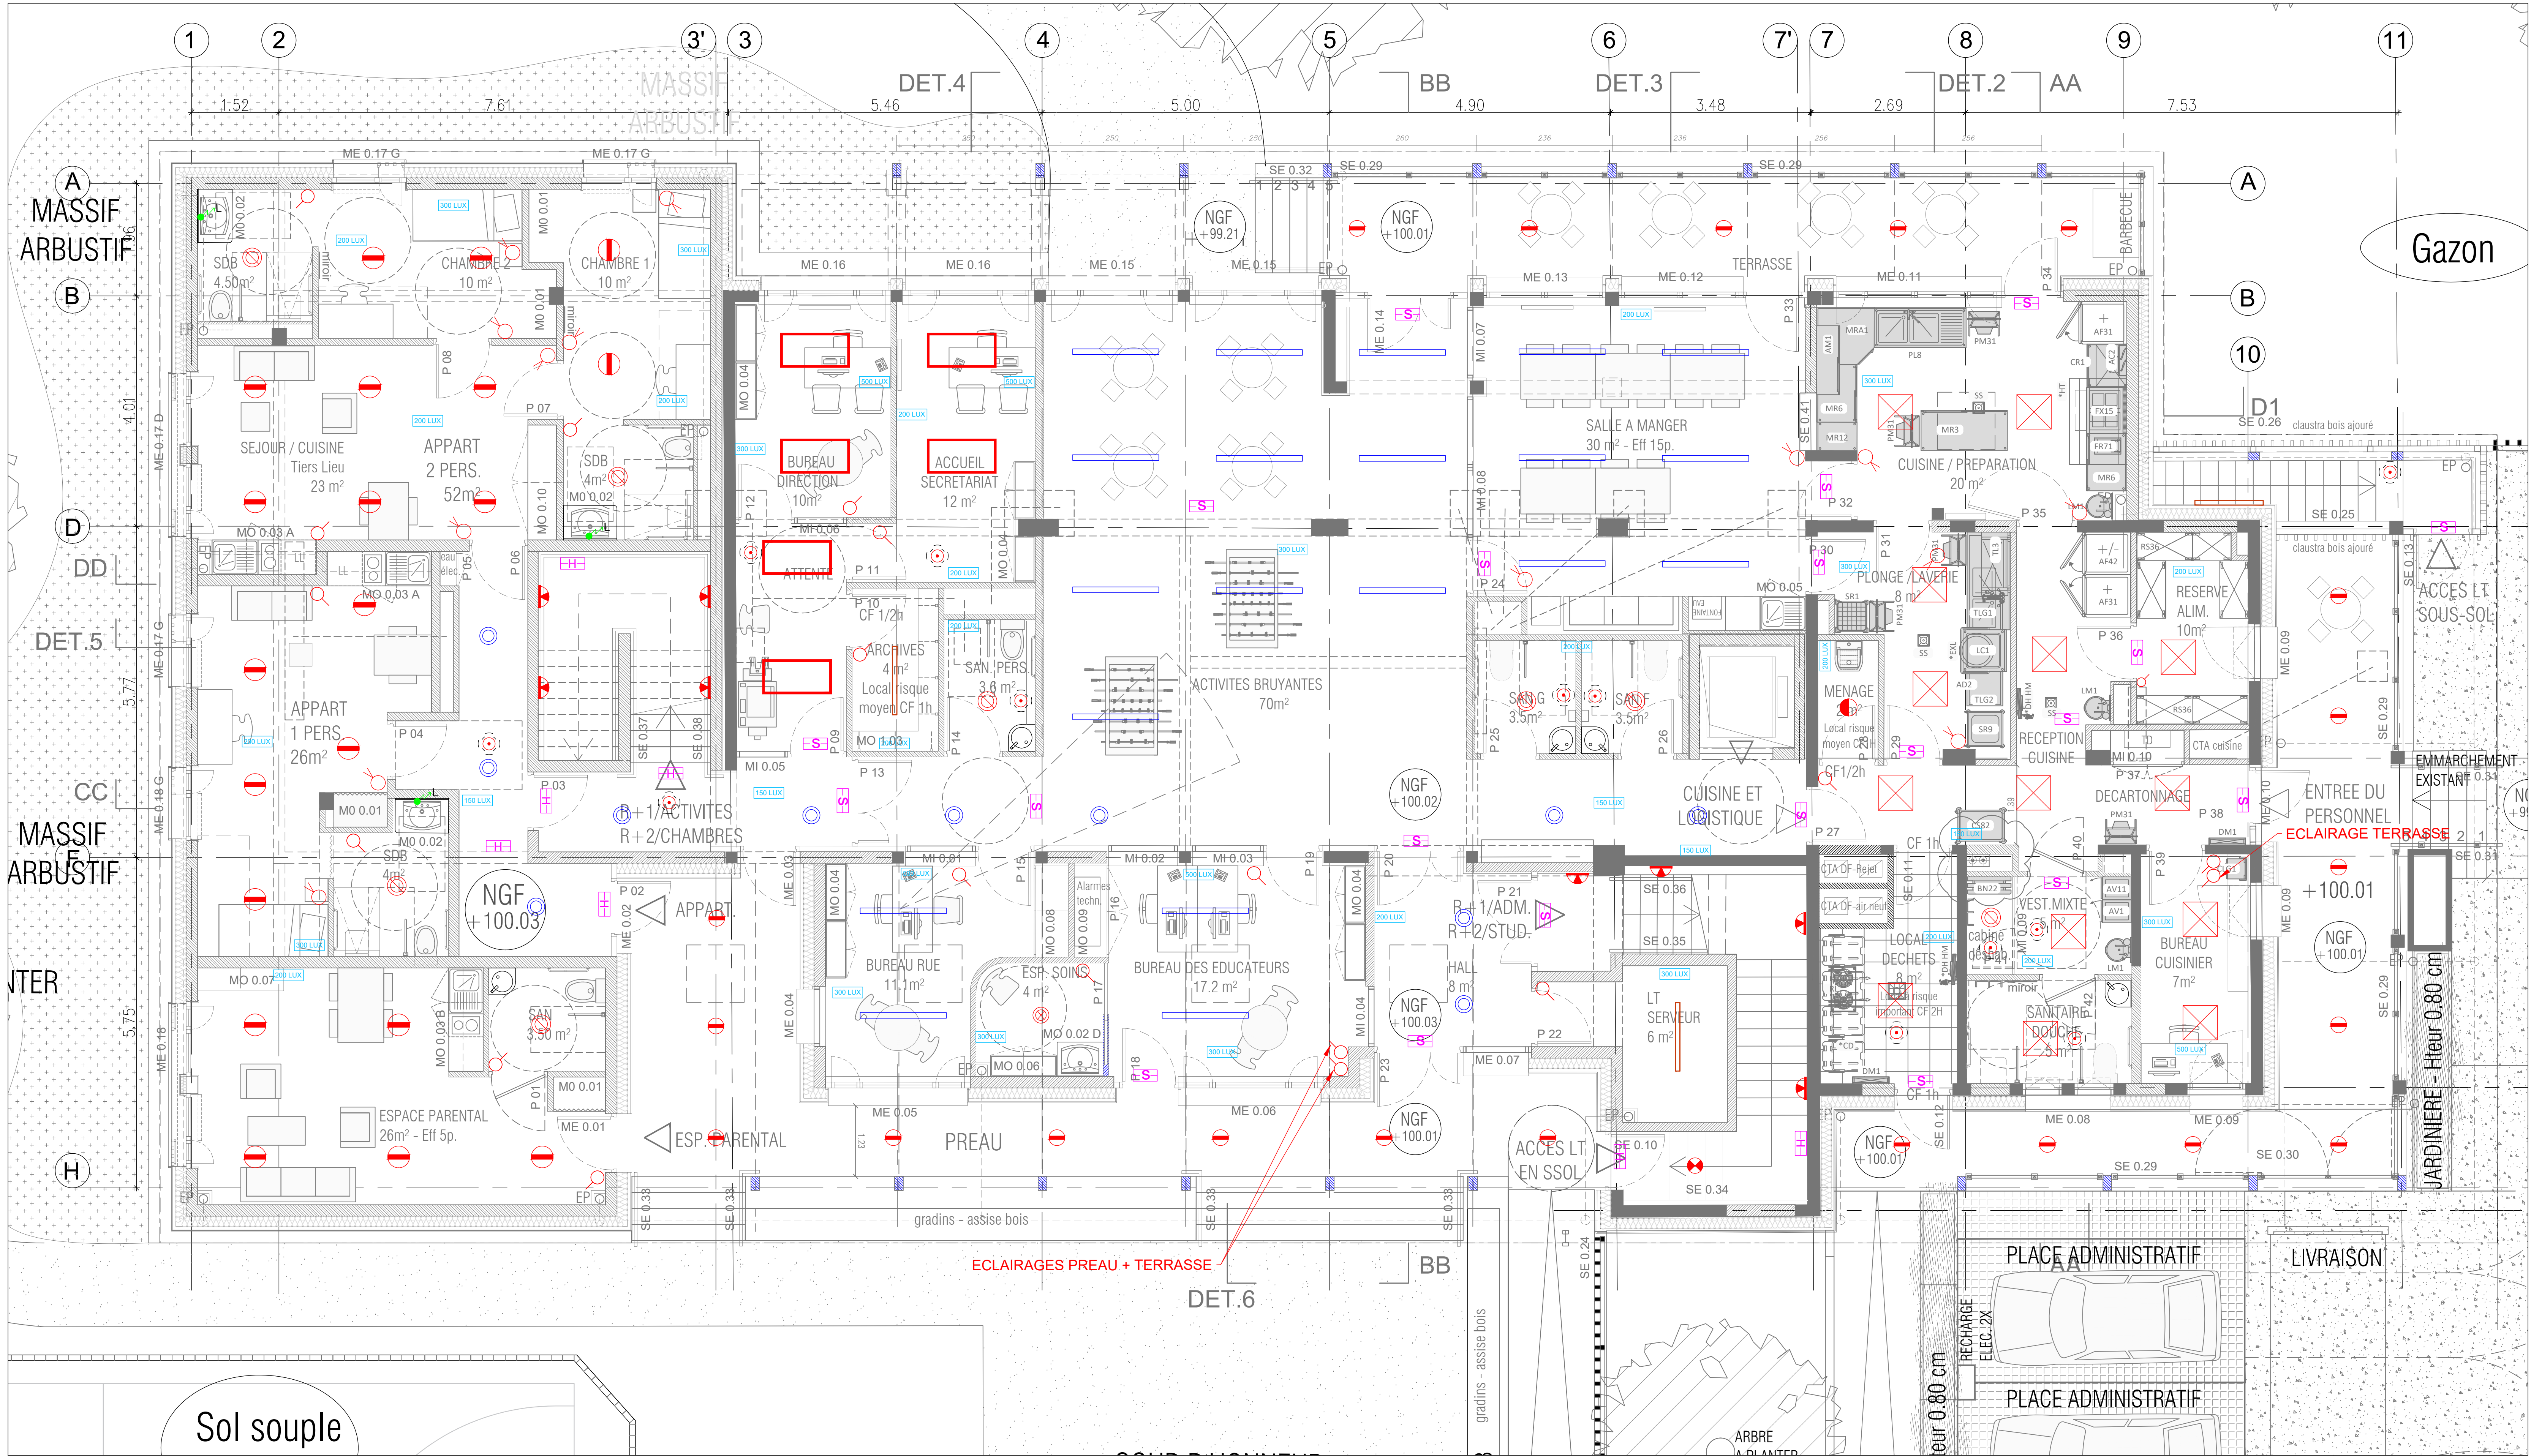

LEGENDE		LEGENDE	
SYMBÔLE	DESIGNATION	SYMBÔLE	DESIGNATION
	CHÈMINEMENT DE CABLES CPO		ATTENTE ÉLECTRIQUE SPÉCIFIQUE
	CHÈMINEMENT DE CABLES CFA / VDI		VOLET ROLANT / STORE
	DETECTEUR DE PRÉSENCE		FOURNITURE ET POSE SEICHE MAINS
	INTERRUPTEUR VA ET VIENT		ATTENTE POUR LUMINAIRE SUR MIRROR
	INTERRUPTEUR SIMPLE ALLUMAGE		PRISE DE COURANT 2X 16A+1 ETANCHE
	COMMANDE "MONTÉE / DESCENTE" STORE		PRISE RJ45
			PRISE DE COURANT 2P+1 16A
			PRISE TRI + N + T 32A
			PRISE TV
			2PC + 1 RJ45
			1 PC + 1 RJ45
			2 PC N + 2 PCO + 3 RJ45
			PRISE HDMI
			TABLEAU GÉNÉRAL OU DIVISIONNAIRE
			BAIE VDI
			DOUBLE BORNES POUR RECHARGE V.E.
			MESURES CONSERVATOIRES POUR IRVE
			FLASH LUMINEUX
			60 X 120
			DECLENCHEUR MANUEL D'ALARME INCENDIE
			DECLENCHEUR MANUEL VERT
			DIFFUSEUR SONORE INCENDIE
			DETECTEUR AUTOMATIQUE INCENDIE
			TABLEAU DE REPORT D'EXPLOITATION
			INDICATEUR D'ACTION POUR DI

TYPE	SYMBÔLE	DESIGNATION
TYPE 01		CAPTAIN
TYPE 02		RONDO
TYPE 03		120 X 5
TYPE 04		60 X 60
TYPE 05		locaux techniques
TYPE 06		BEGA
TYPE 07		SENSPOT
TYPE 08		SENSPOT
TYPE 09(A+B)		CAPTAIN
TYPE 10		ABRIS EXTÉRIEURS
TYPE 11		60 X 120
TYPE 12		BEGA
TYPE 13		BEGA (SUR MAT)
		BAEH
		BAES
		BLOC AMBIANCE

INDEX	DATE	AUT.	COMMENTAIRES
0	MAI 2026	MY	Plan établi à partir des plans architecte --- reçu le 06-03-2026

MINISTÈRE DE LA JUSTICE
DÉPARTEMENT IMMOBILIER DE PARIS
Rénovation de l'Unité Éducative d'Hébergement Collectif (UEHC)
21 rue Camille Roy à Villiers-sur-Marne (94)



MATRIÈRE COORDONNÉE	MINISTÈRE DE LA JUSTICE DÉPARTEMENT IMMOBILIER DE PARIS 21 rue Camille Roy 75004 PARIS Tel : 01 53 62 91 54 / 01 53 62 91 55 Mail : cabinet.mia@justice.gouv.fr	MATRIÈRE EXÉCUTIVE	AGIA ARCHITECTES 45 rue des Vignes 75003 PARIS Tel : 01 43 71 71 42 Mail : info@agia-architectes.com
BUREAU DE CONTRÔLE	SEC CONTRÔLE 20 Boulevard du Maréchal 93000 NOISY-LE GRAND Tel : 01 41 08 05 89 06 34 34 34 39 Mail : service.contrôle@sec-contra.fr www.sec-contra.fr	MATRIÈRE COORDONNÉE	SEC INGENIER 10 rue d'Amiens 4 Avenue Lavoisier City 93000 NOISY-LE GRAND Tel : 01 55 29 93 50 Mail : info@sec-contra.fr

Index	Date	Modification	Phase
			DCE
			Date : MAI 2026
Visé :		Titre :	Echelle : 1/50e
			Index : 0
			N° :
			ELE606

ELECTRICITE
ECLAIRAGE RDC