


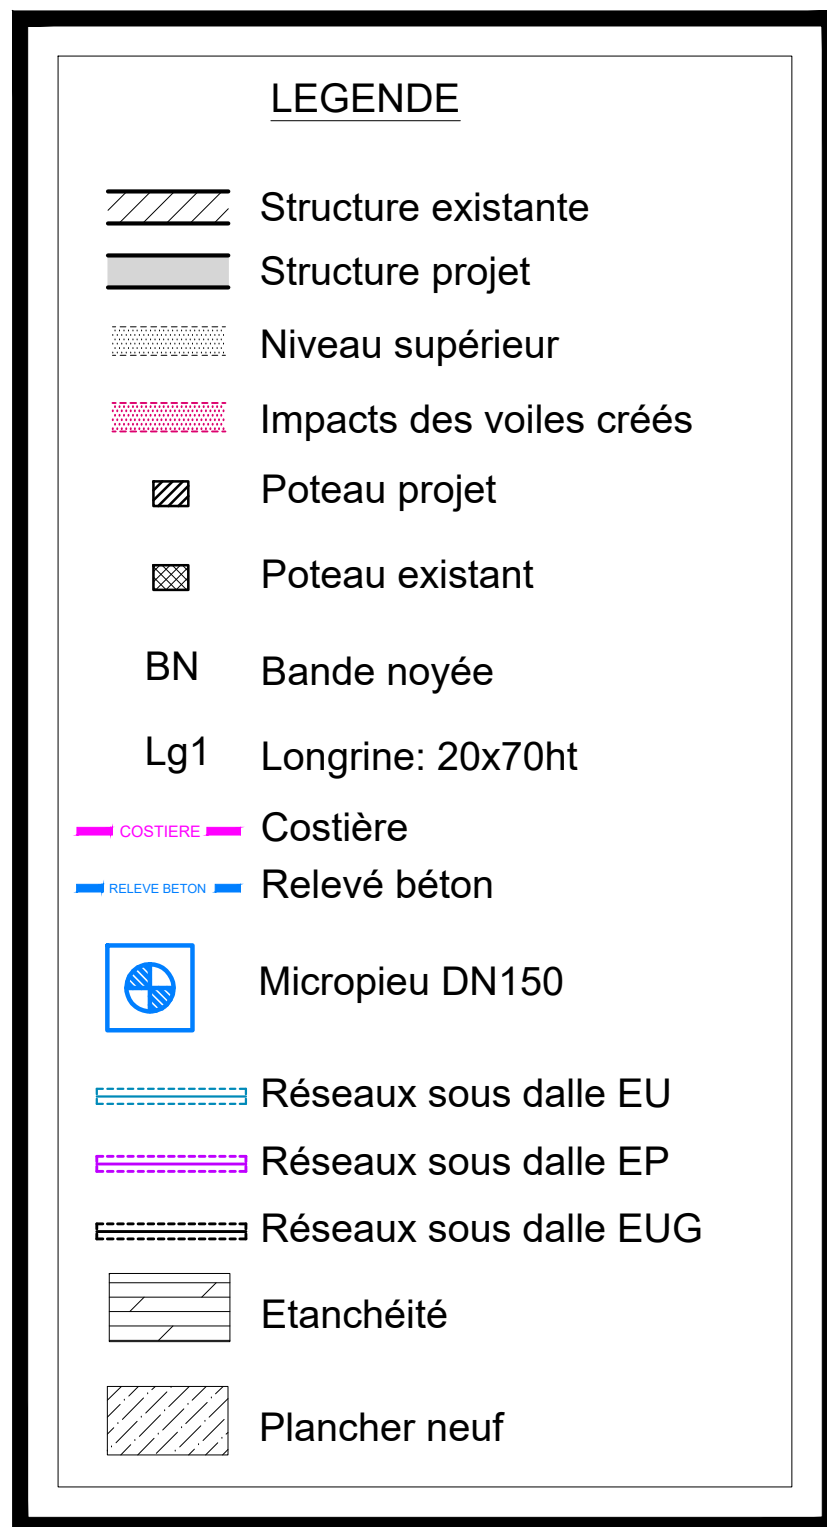

MINISTÈRE DE LA JUSTICE
DEPARTEMENT IMMOBILIER DE PARIS

Rénovation de l'Unité Éducative d'Hébergement Collectif (UEHC)
21 rue Camille Roy à Villiers-sur-Marne (94)

[illegible]

Inclus : _____	Date : _____	Modification : _____	Phase :
_____	_____	_____	DCE
_____	_____	_____	Date : MAI 2008
_____	_____	_____	
_____	_____	_____	
_____	_____	_____	
_____	_____	_____	
_____	_____	_____	
Voir : _____	Titre : STRUCTURE PH-SOUS SOL-FONDACTIONS	Echelle : 1/500	Index : 0
		N°: STR101	