



**MAITRE D'OUVRAGE**

**CROUSdeReims**  
14b, Allée des Landais – CS 40046  
51726 REIMS CEDEX

## **(51) REIMS – Résidence Universitaire Gérard Philipe Rénovation des cuisines collectives**

### **Cahier des Plans**


**MAITRE D'OEUVRE**

**Crous de Reims**  
**Service Patrimoine et Technique**  
14 B, Allée des Landais – CS40046  
51726 REIMS CEDEX

| Révision | Date       | Rédaction | Approbation |
|----------|------------|-----------|-------------|
|          | 16/03/2026 |           |             |


# Plan Existant

## Cuisine R+1

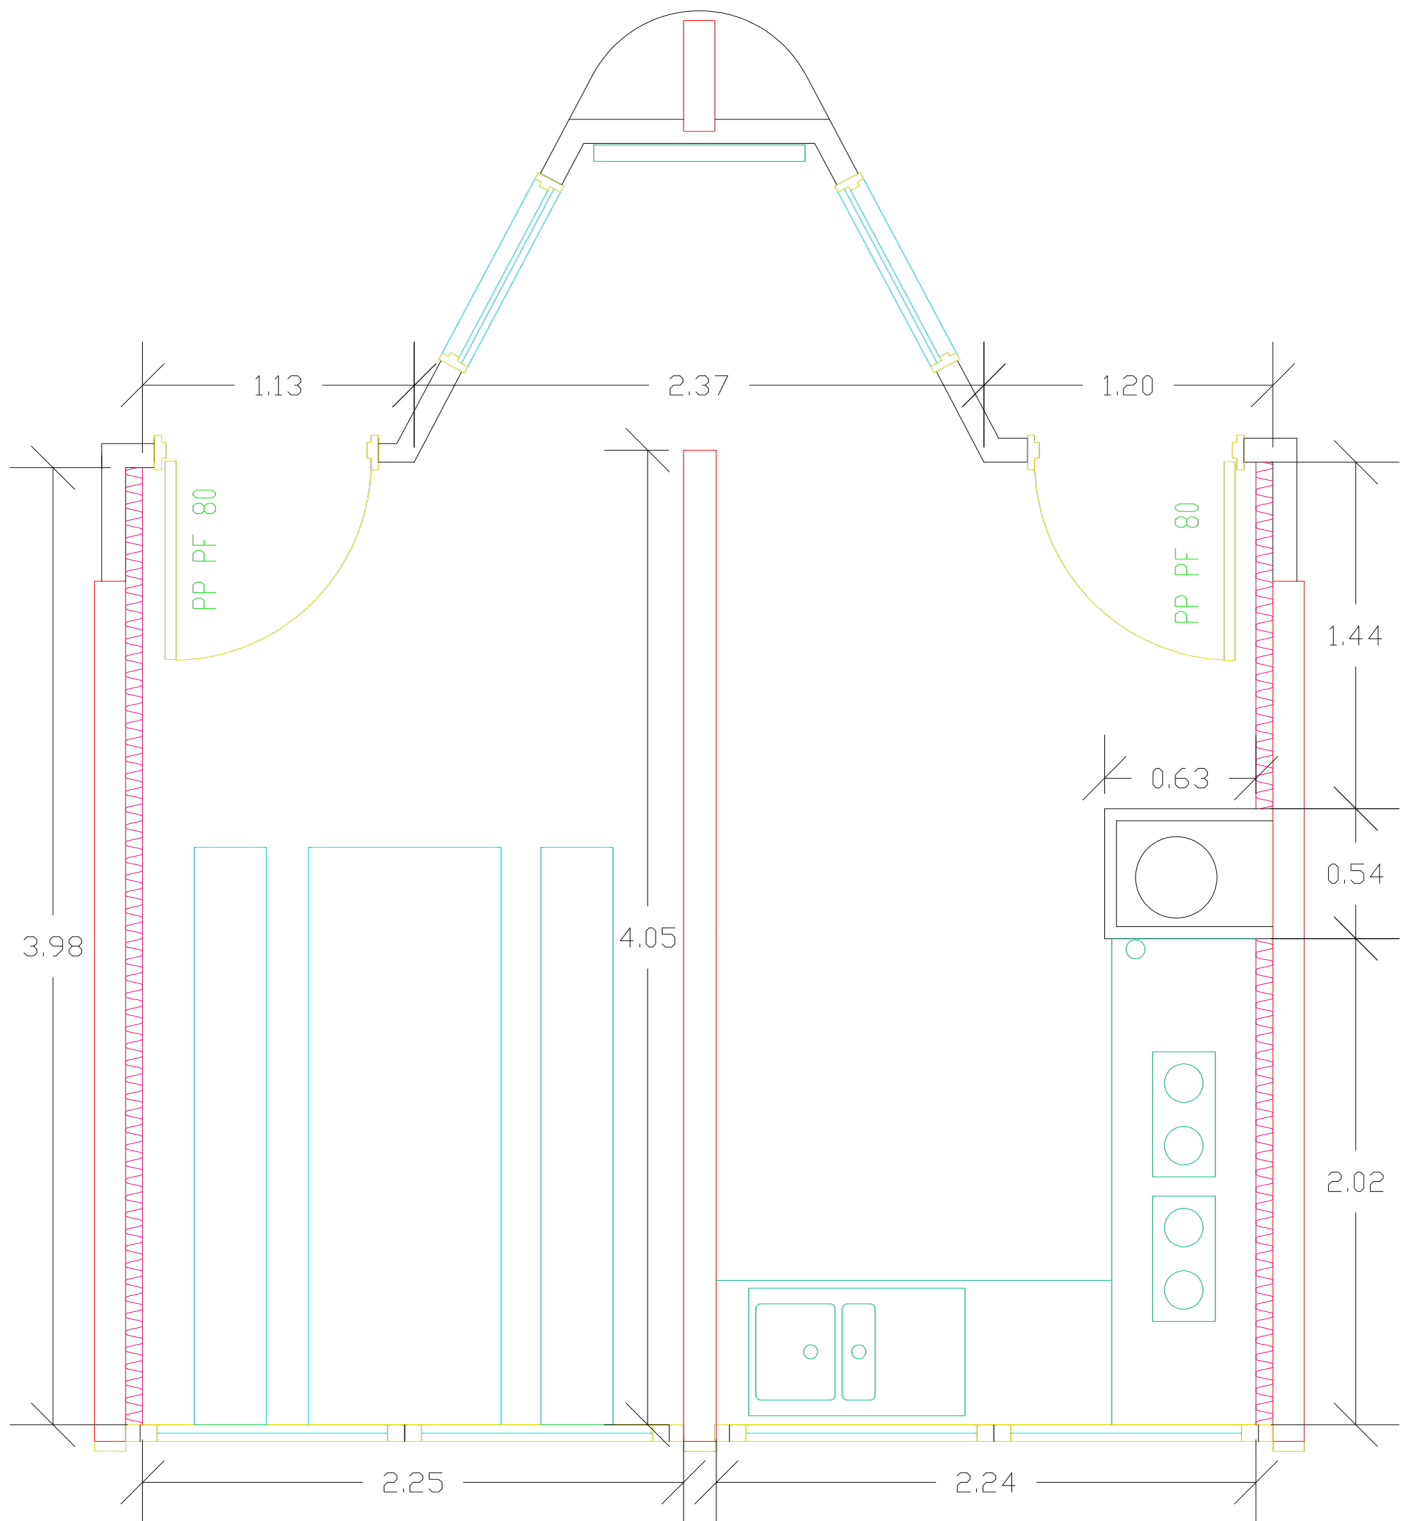


# Plan Existant

## Cuisine R+2

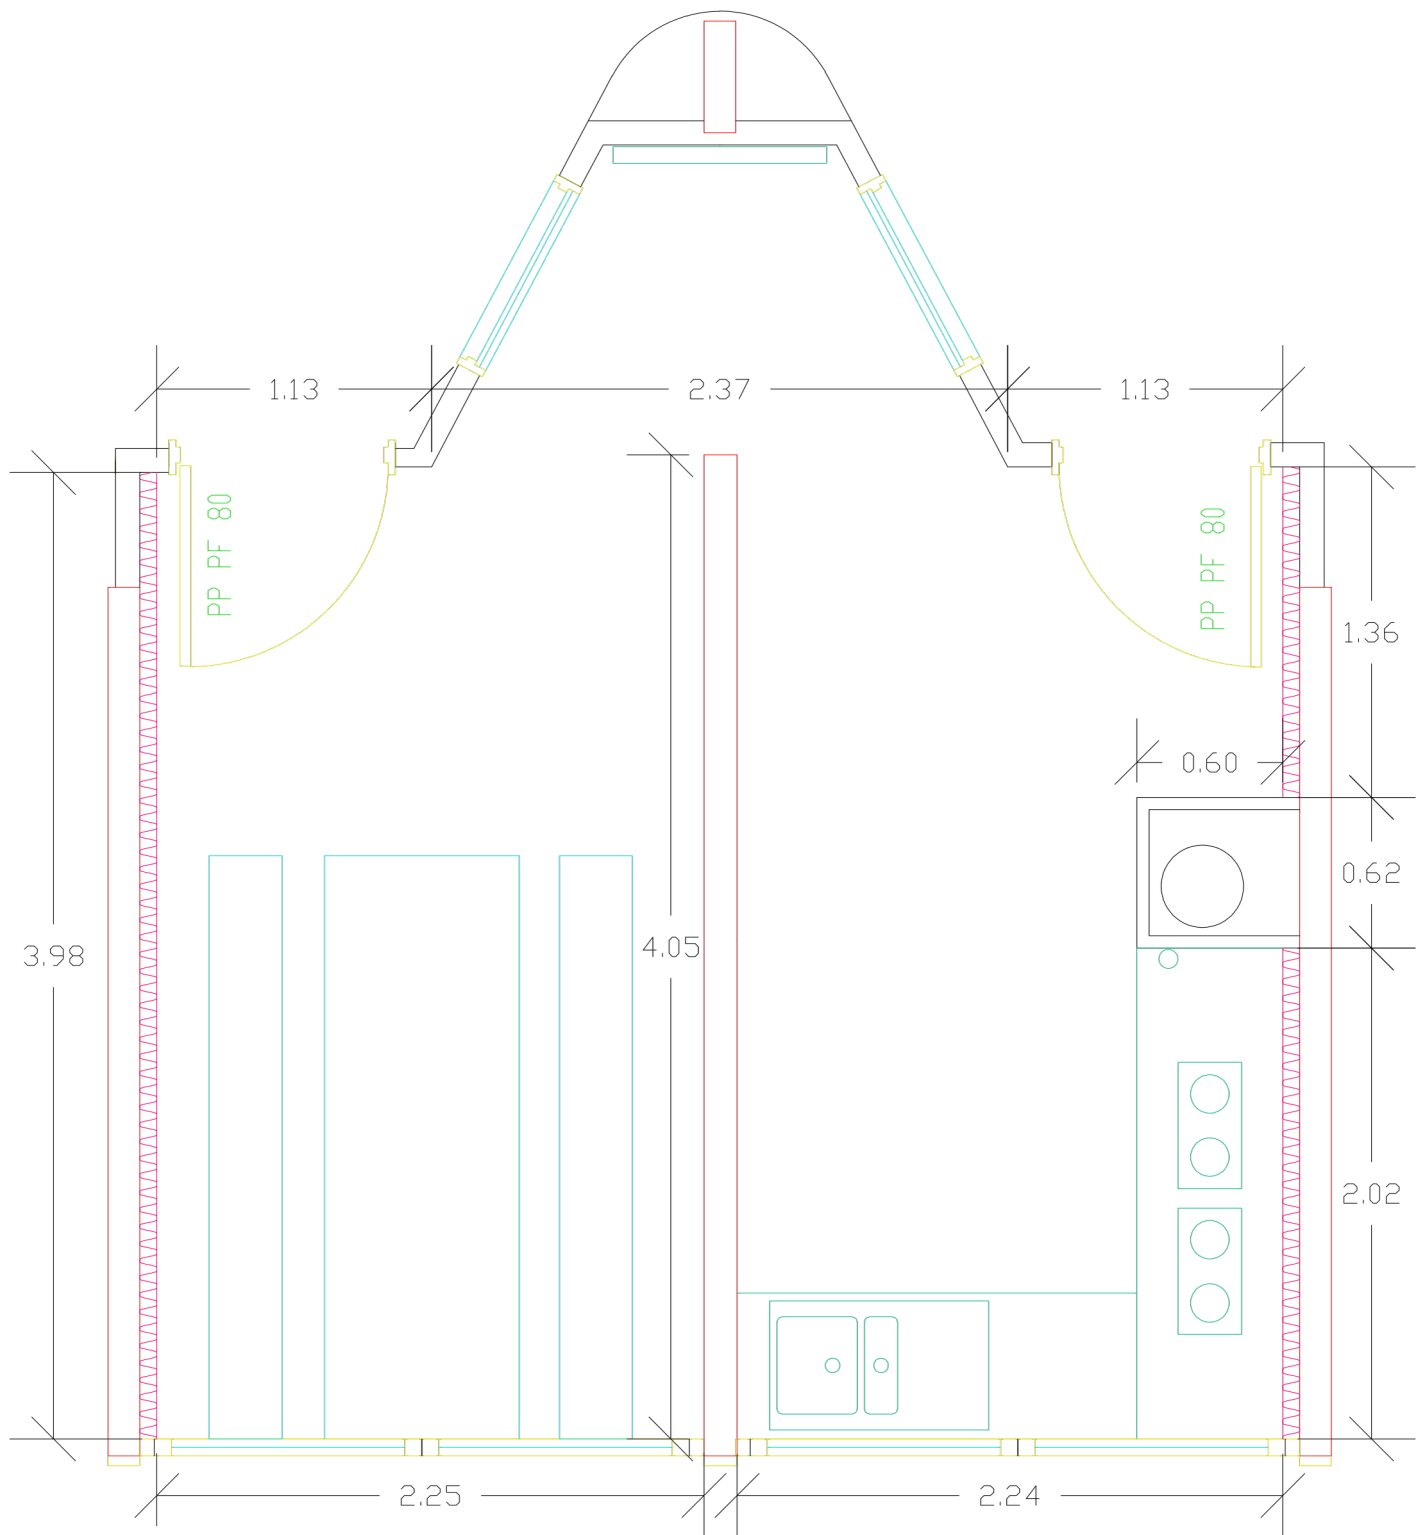


# Plan Existant

## Cuisine R+3

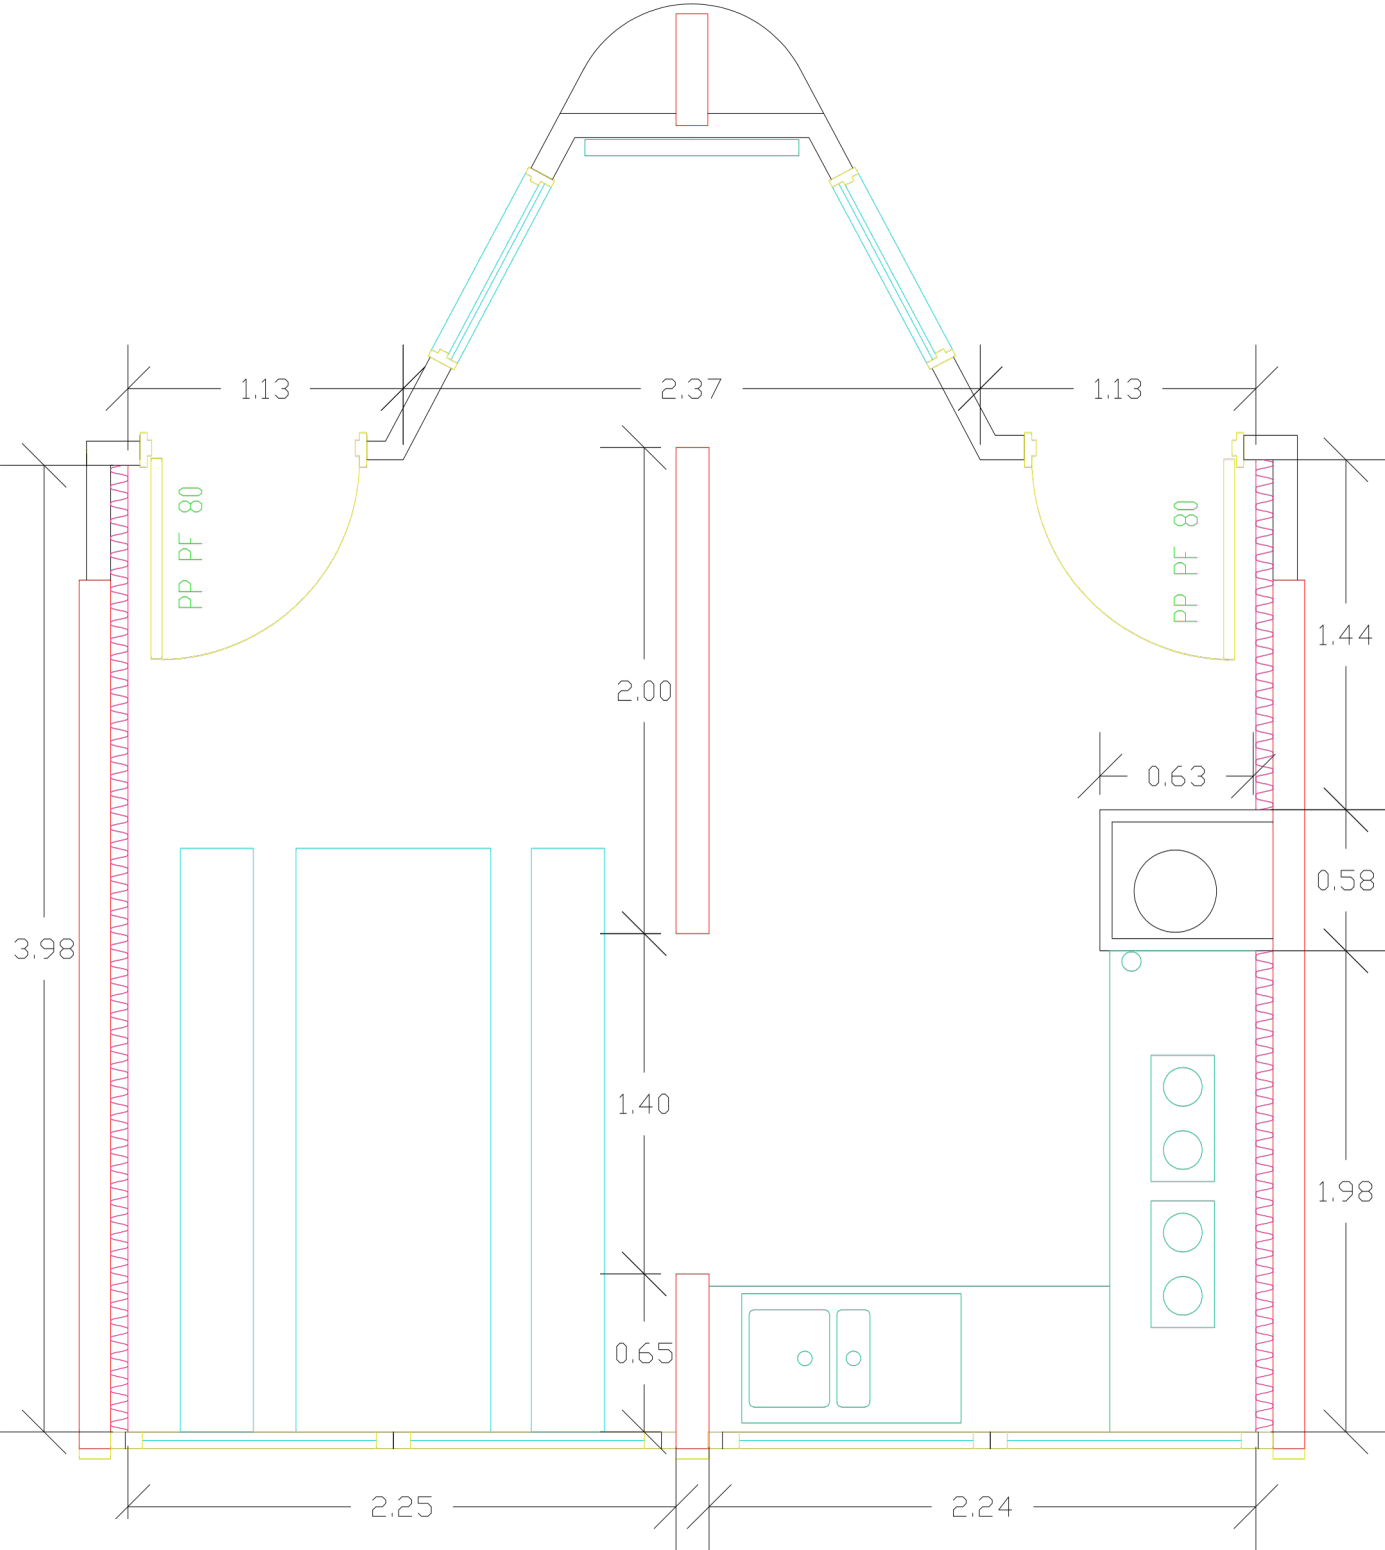


# Plan Existant

## Cuisine R+4

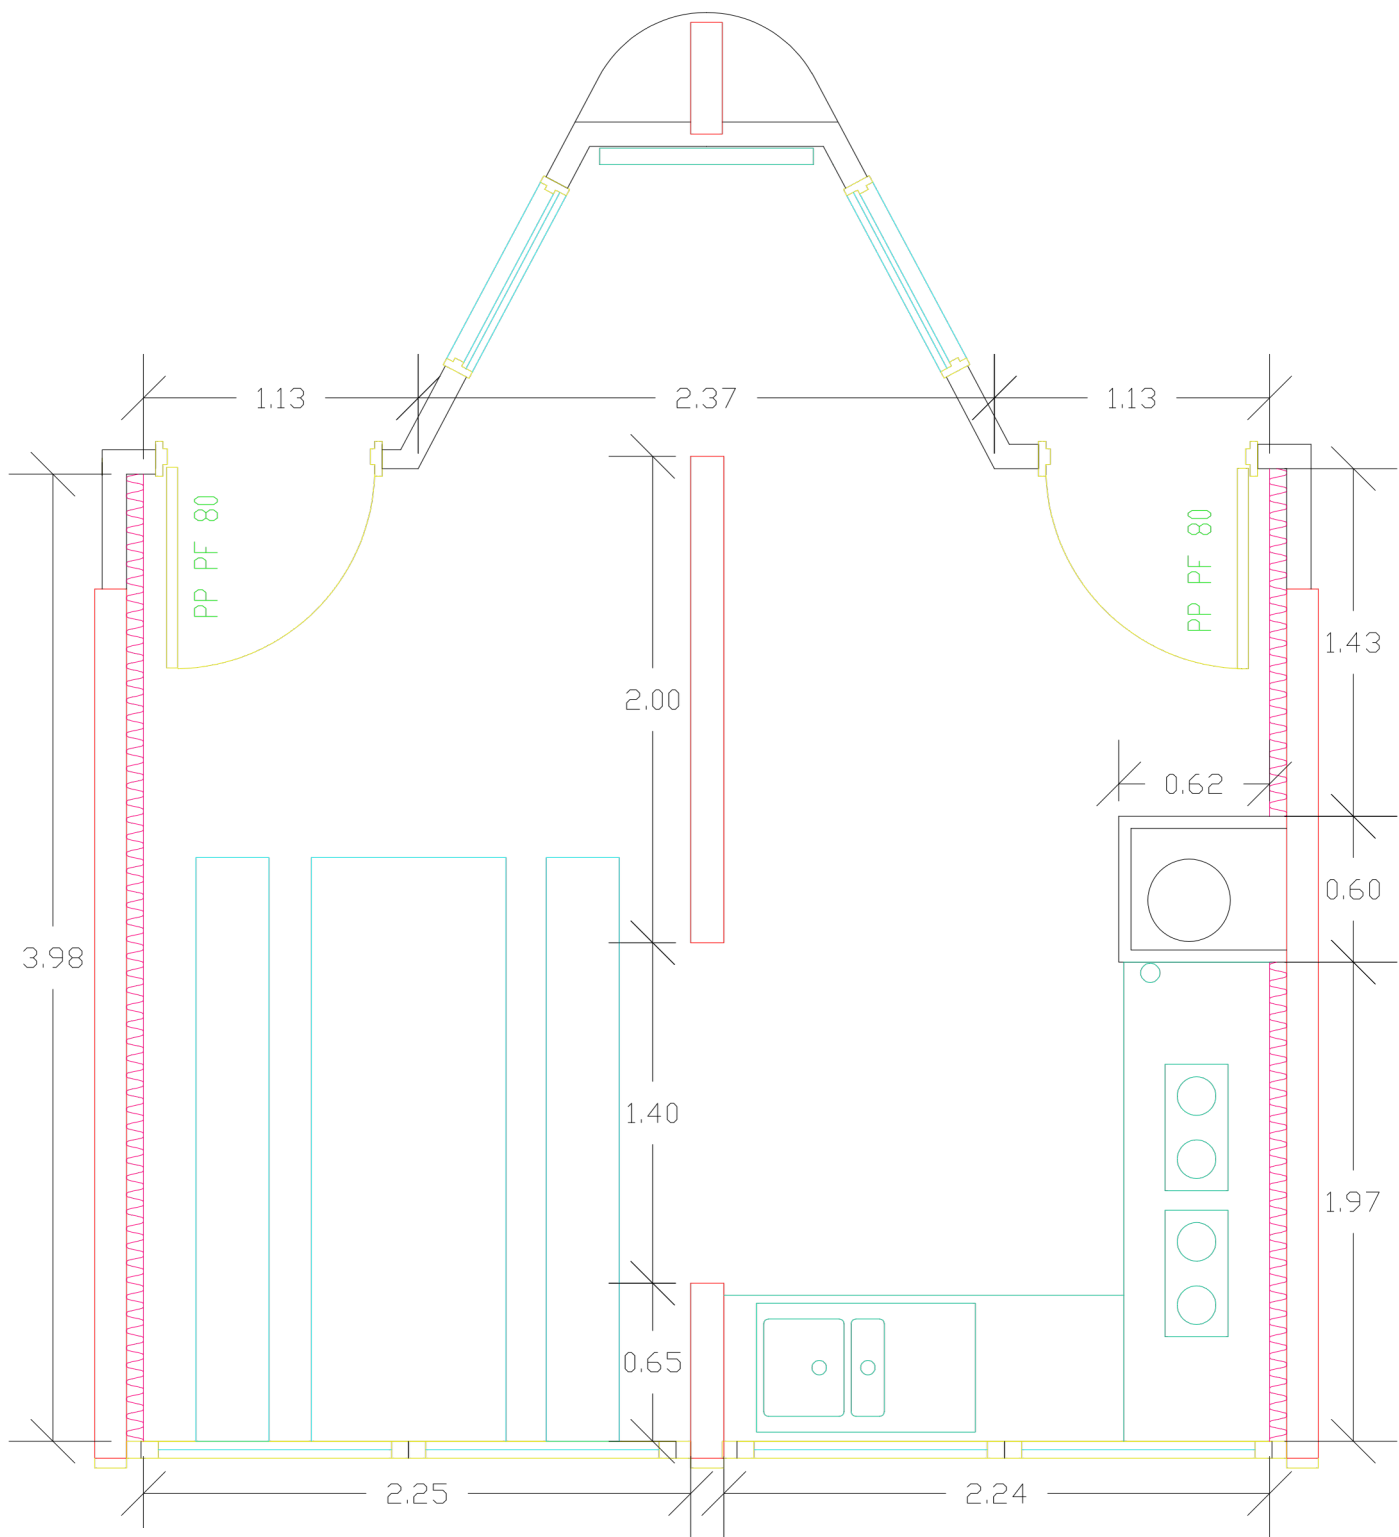


# Plan Existant


## Cuisine R+5

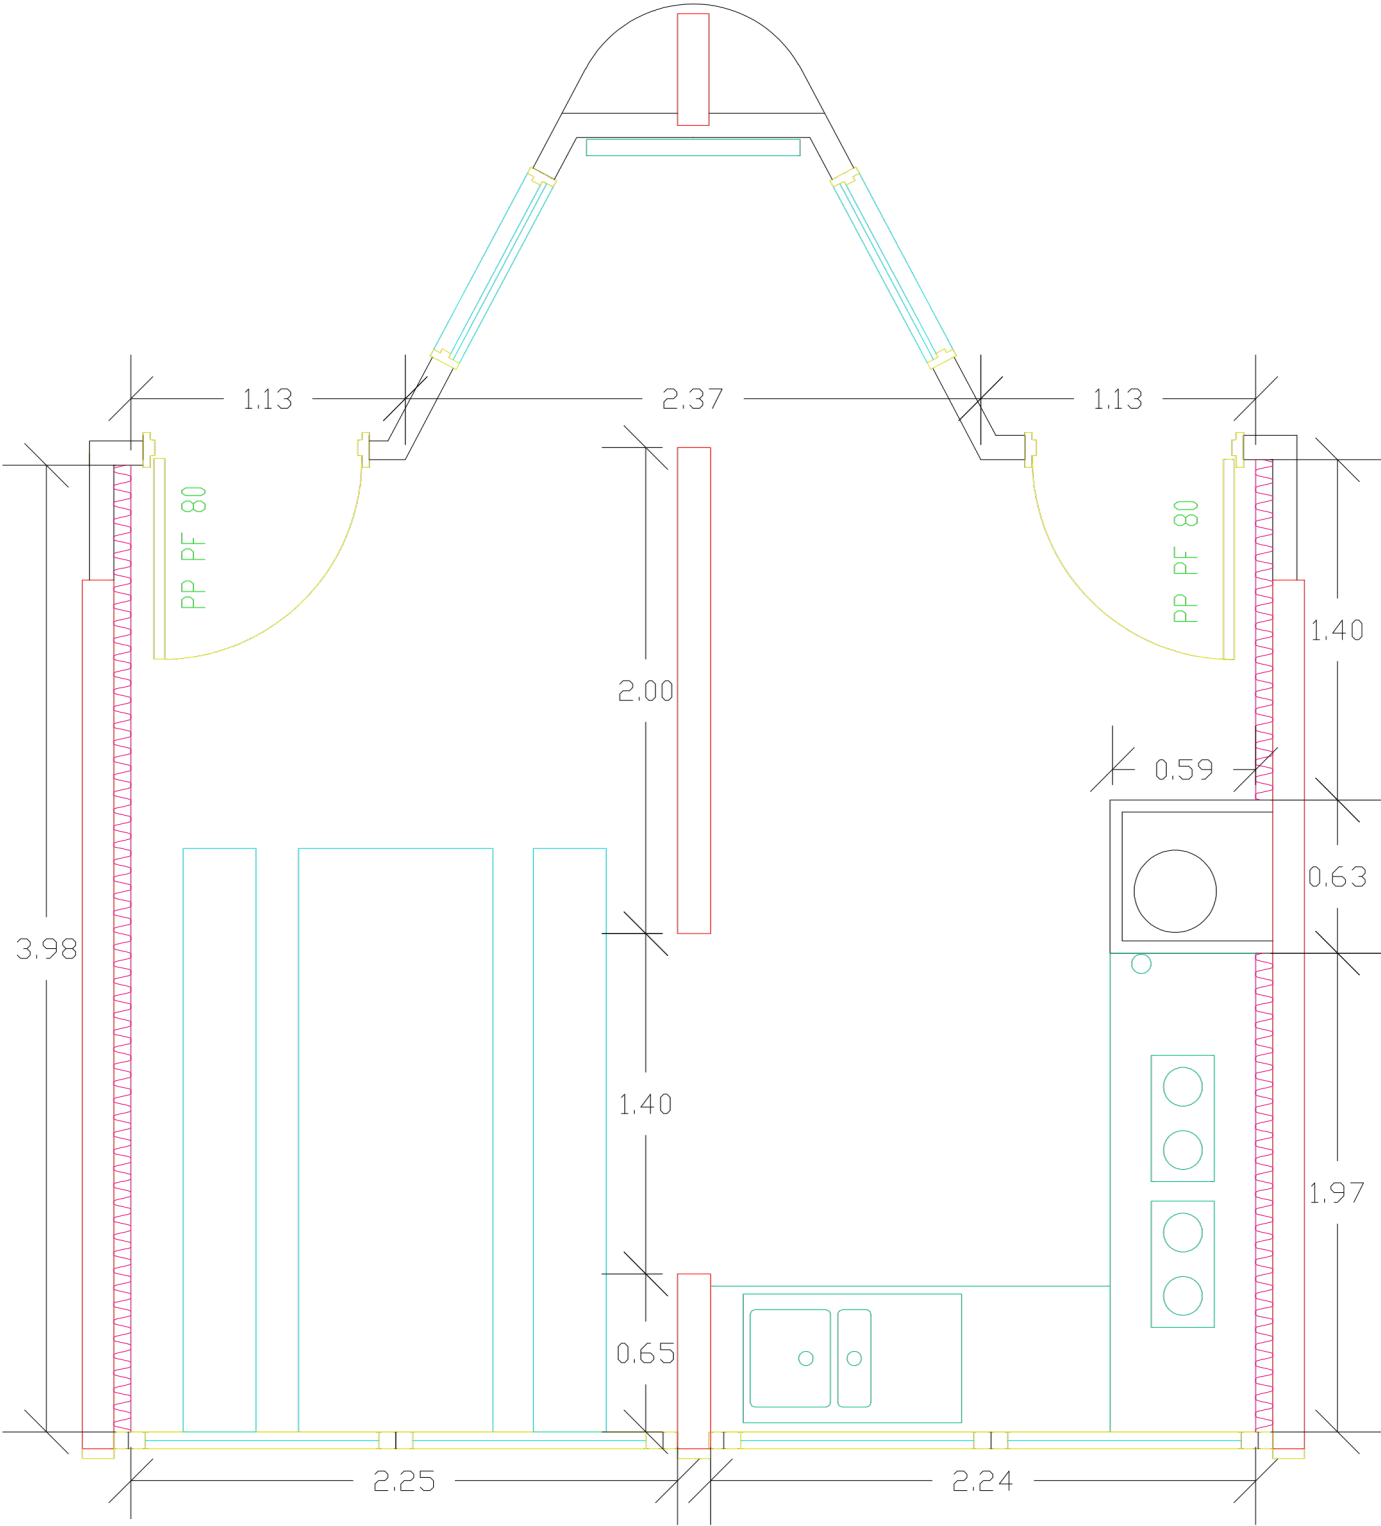

# Cuisine R+6

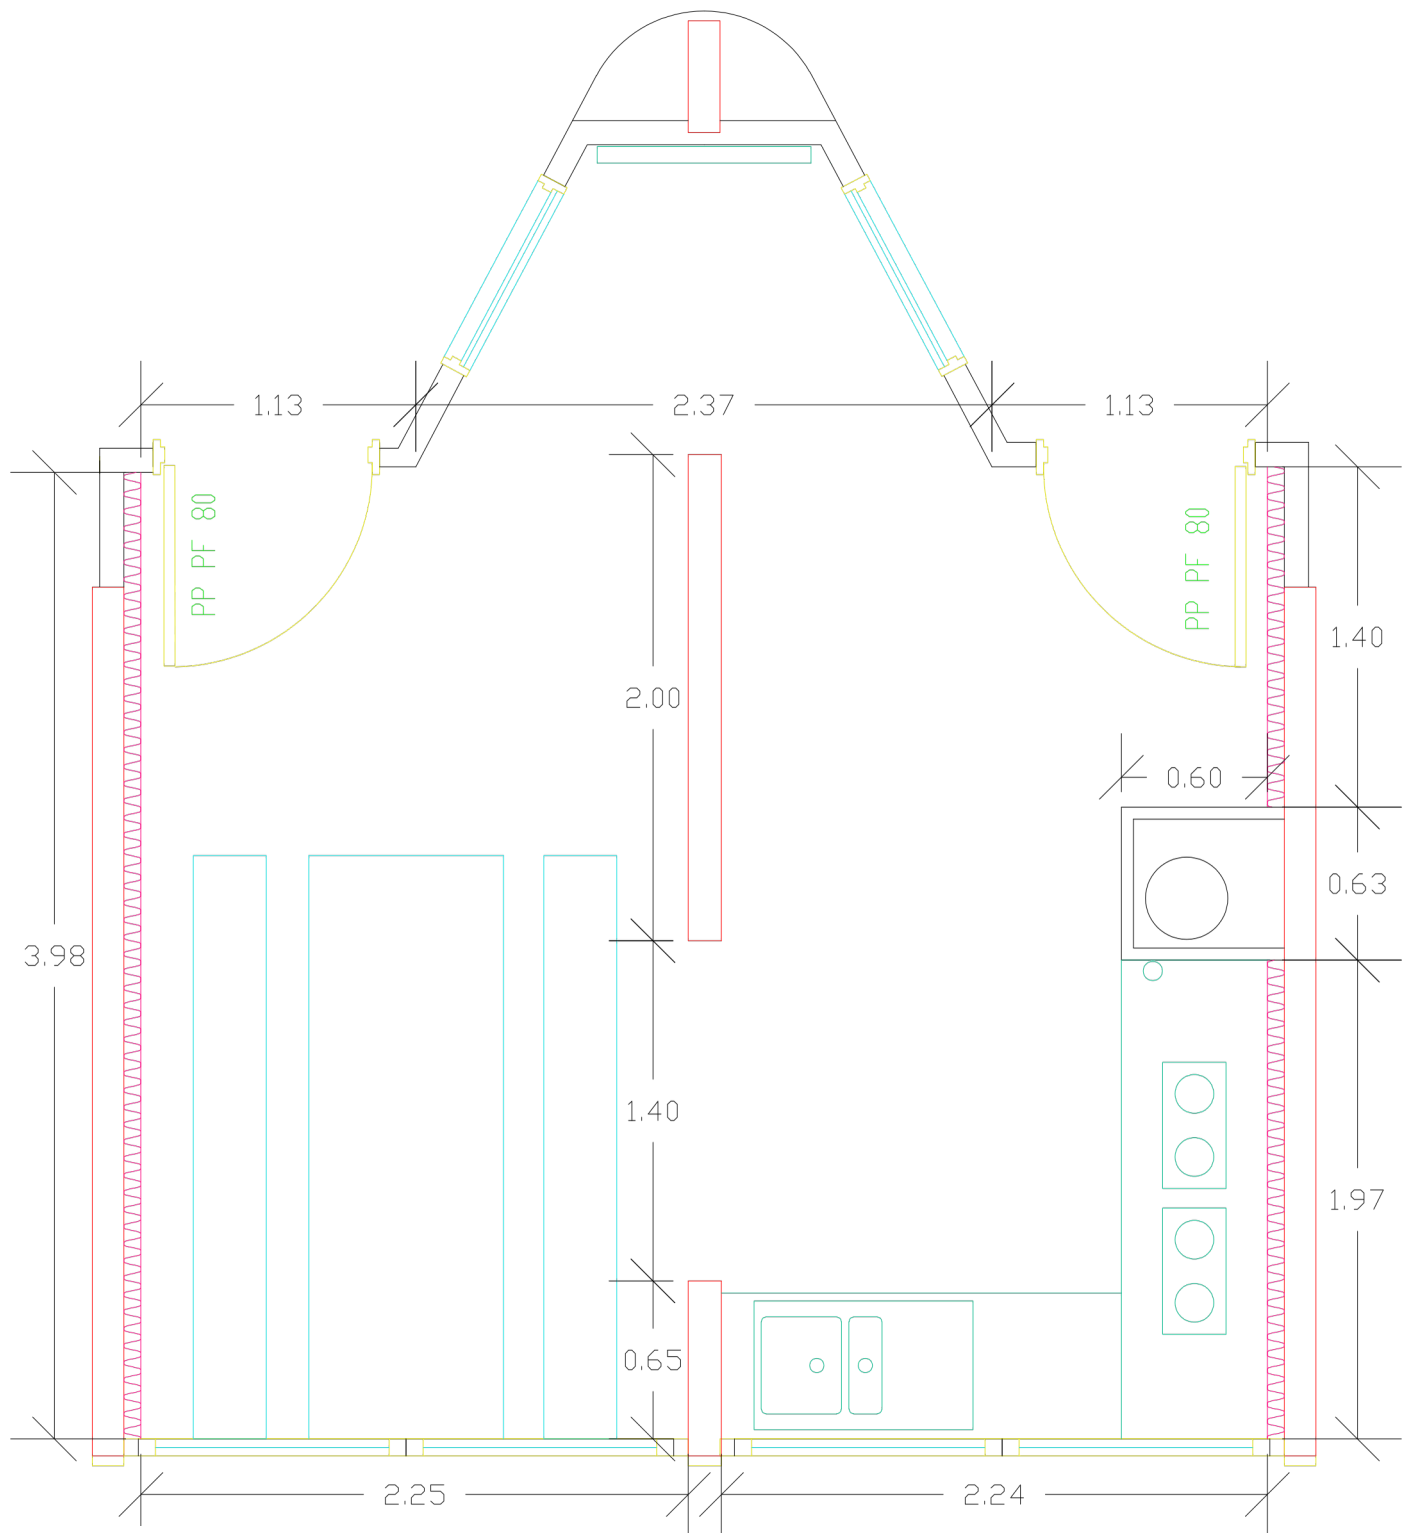


# Cuisine R+7

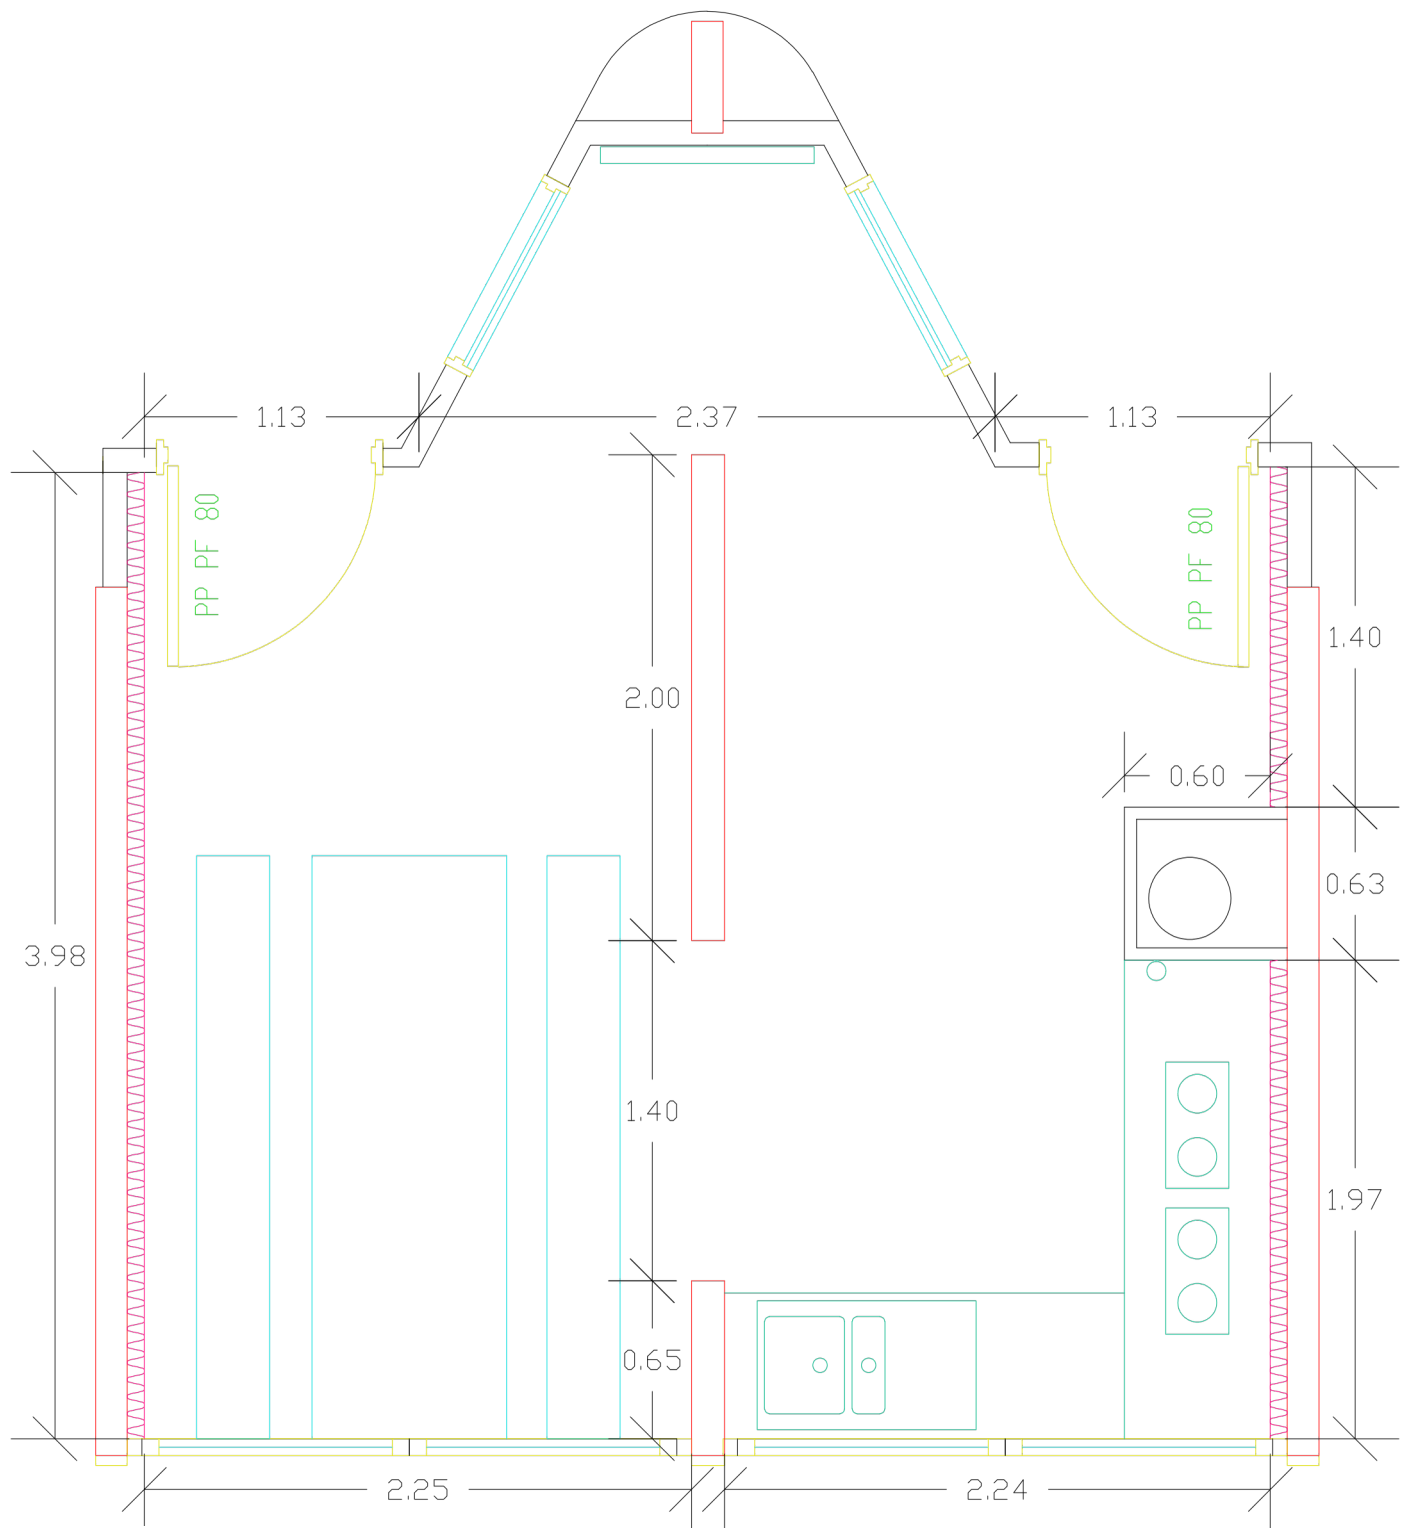

# Plan Projet

## Cuisine de type 1

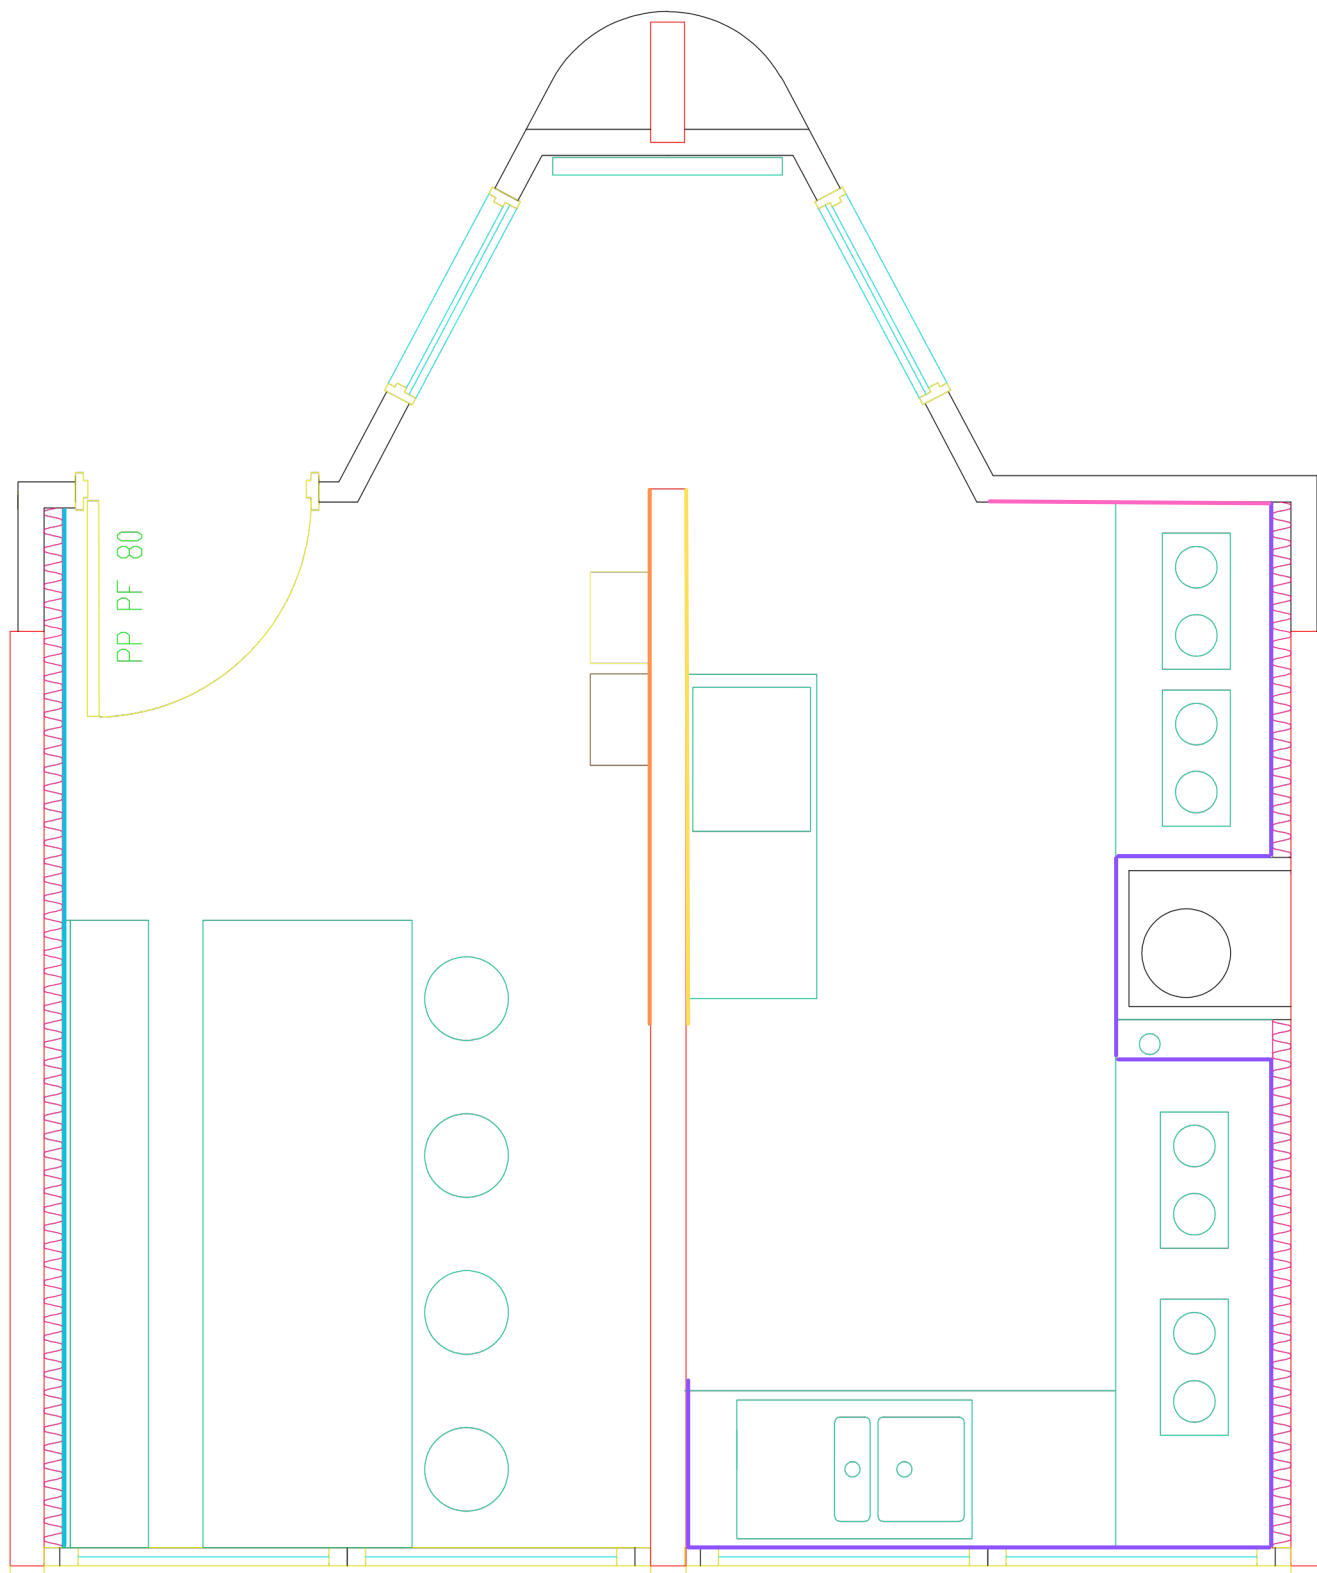


### LEGENDE :

- Habillage mural en inox brossé
- Dessin n°1
- Dessin n°2
- Dessin n°3
- Dessin n°4

# Plan Projet

## Cuisine de type 2

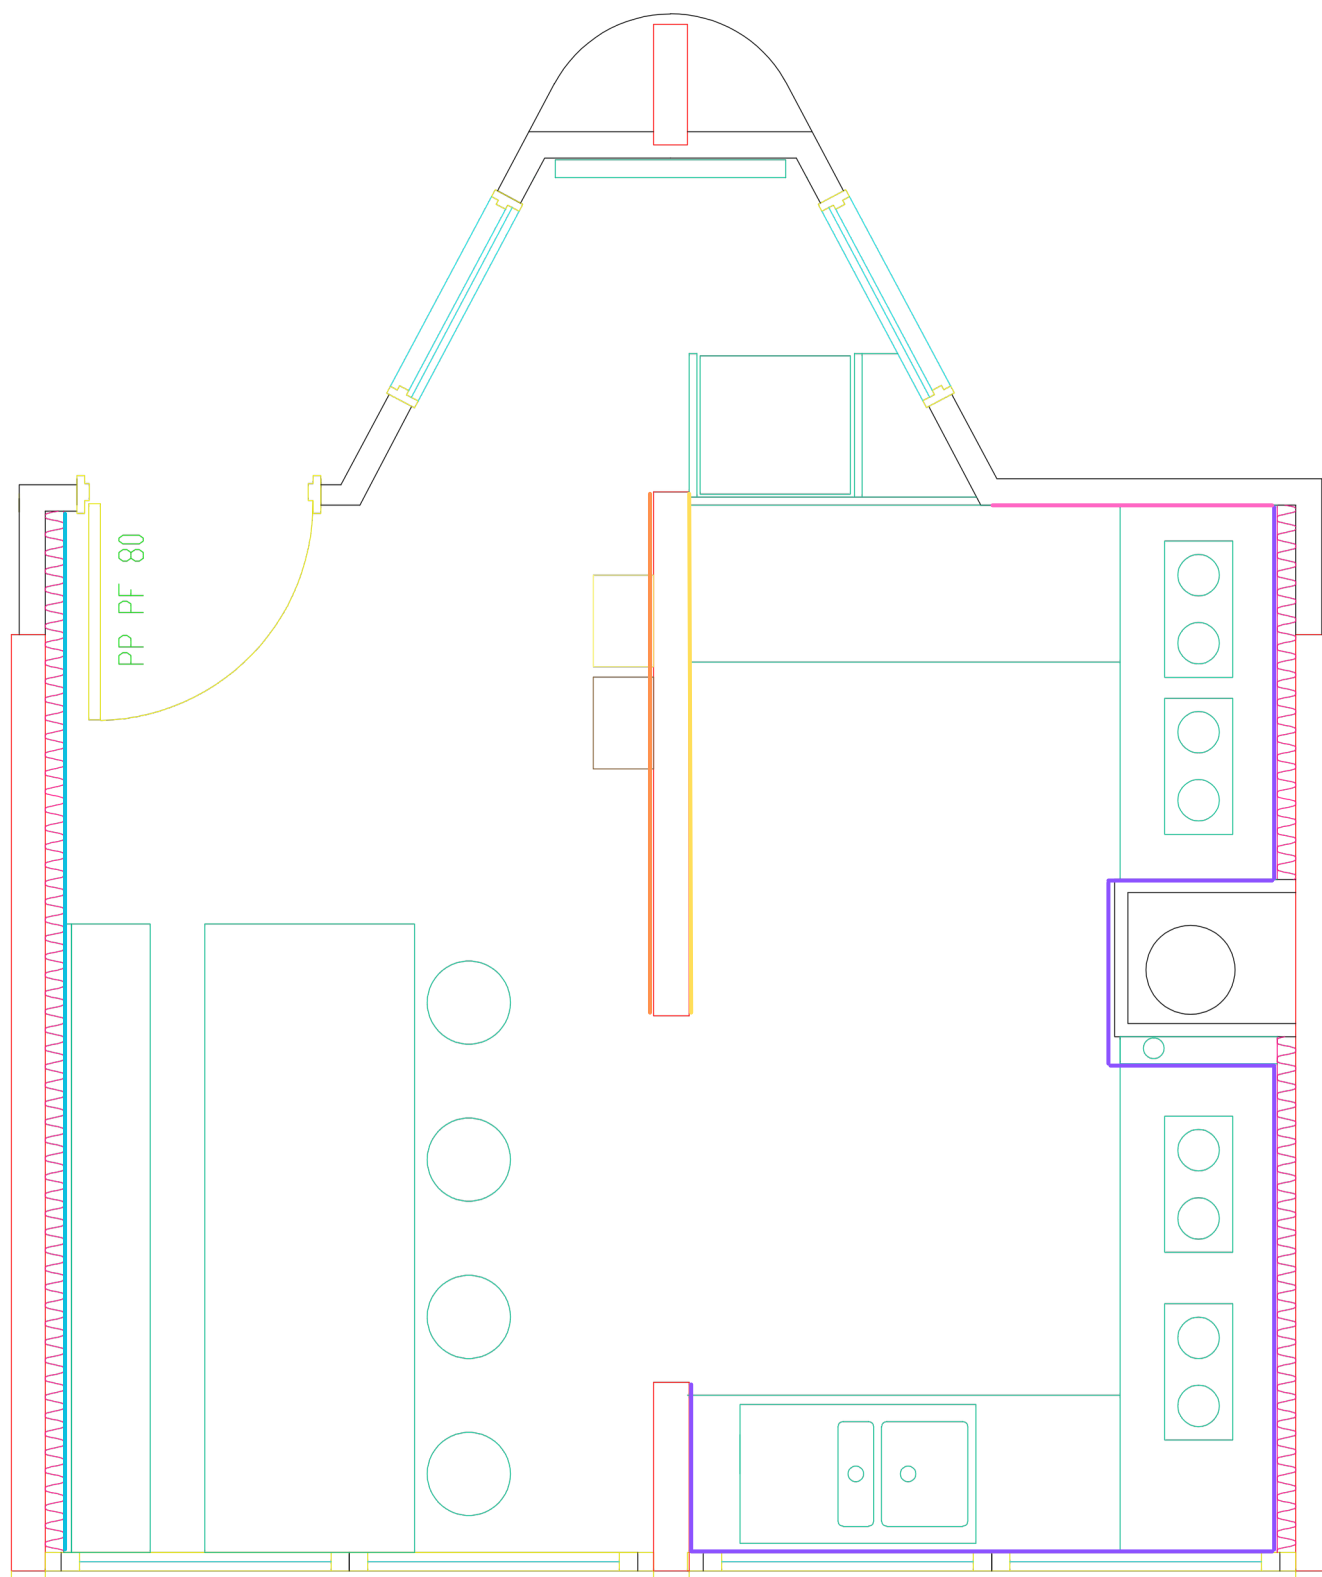


### LEGENDE :

- Habillage mural en inox brossé
- Dessin n°1
- Dessin n°2
- Dessin n°3
- Dessin n°4

# Plan Électricité

## Cuisine de type 1

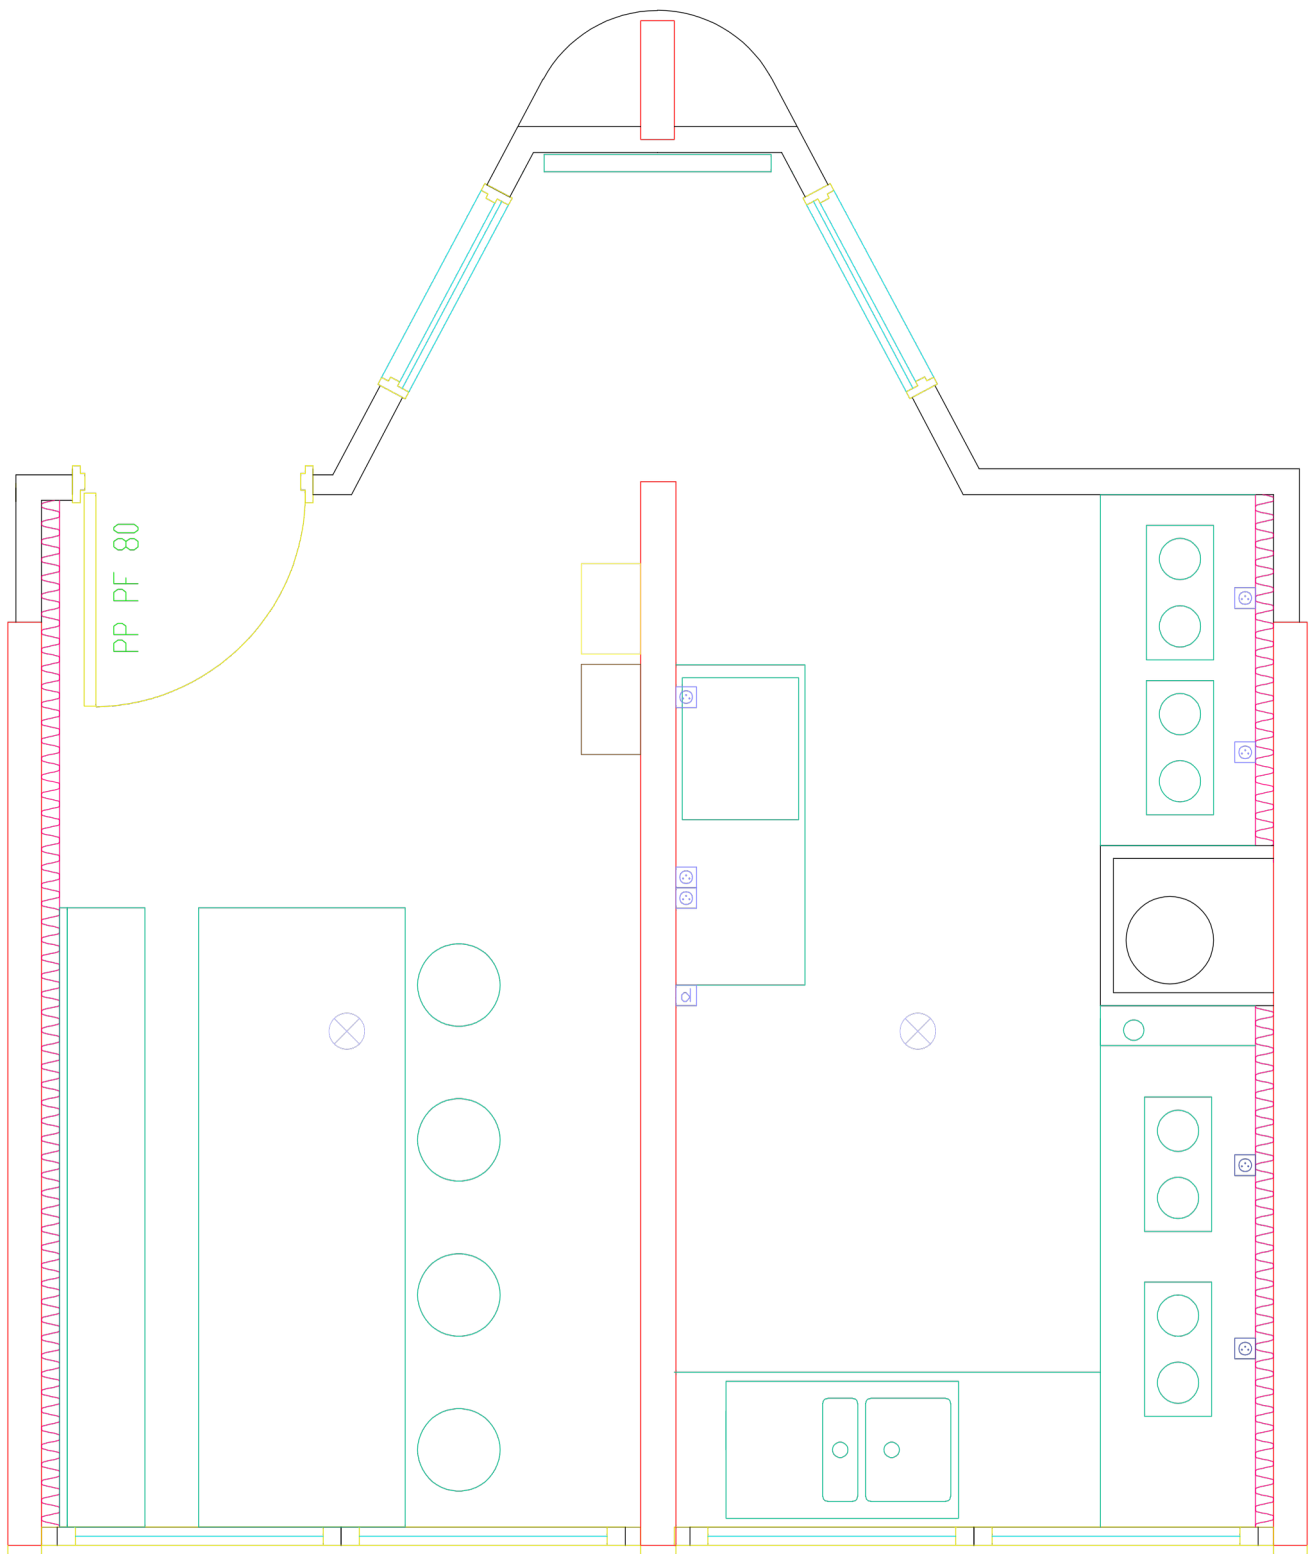


**LEGENDE :**

-  Plafonnier
-  Prise électrique
-  Détecteur de présence
-  Prise électrique existante

# Plan Électricité

## Cuisine de type 2

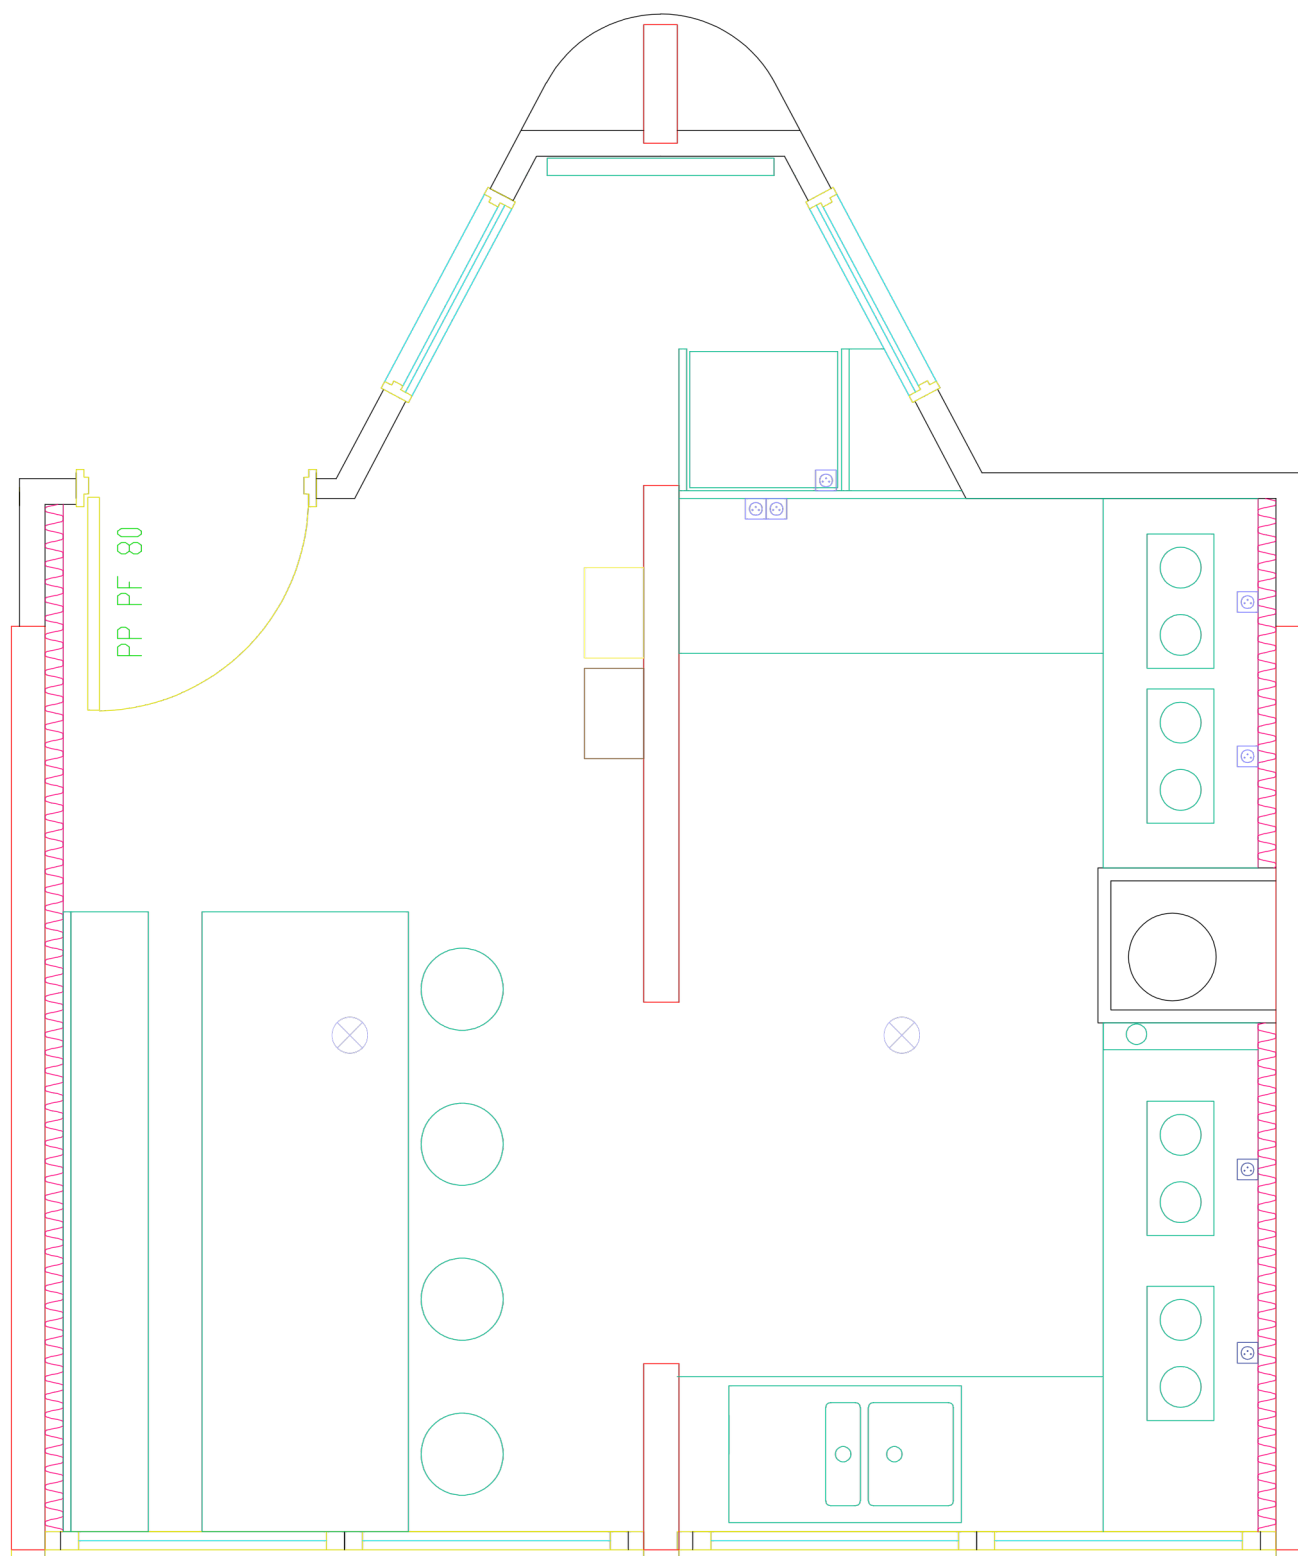

### LEGENDE :

- ⊗ Plafonnier
- ⊞ Prise électrique
- ⊞ Détecteur de présence
- ⊞ Prise électrique existante

# Dessin n°1

## Salle à manger




# Dessin n°2

## Mur pour les poubelles



# Dessin n°3

## Mur avec lampe

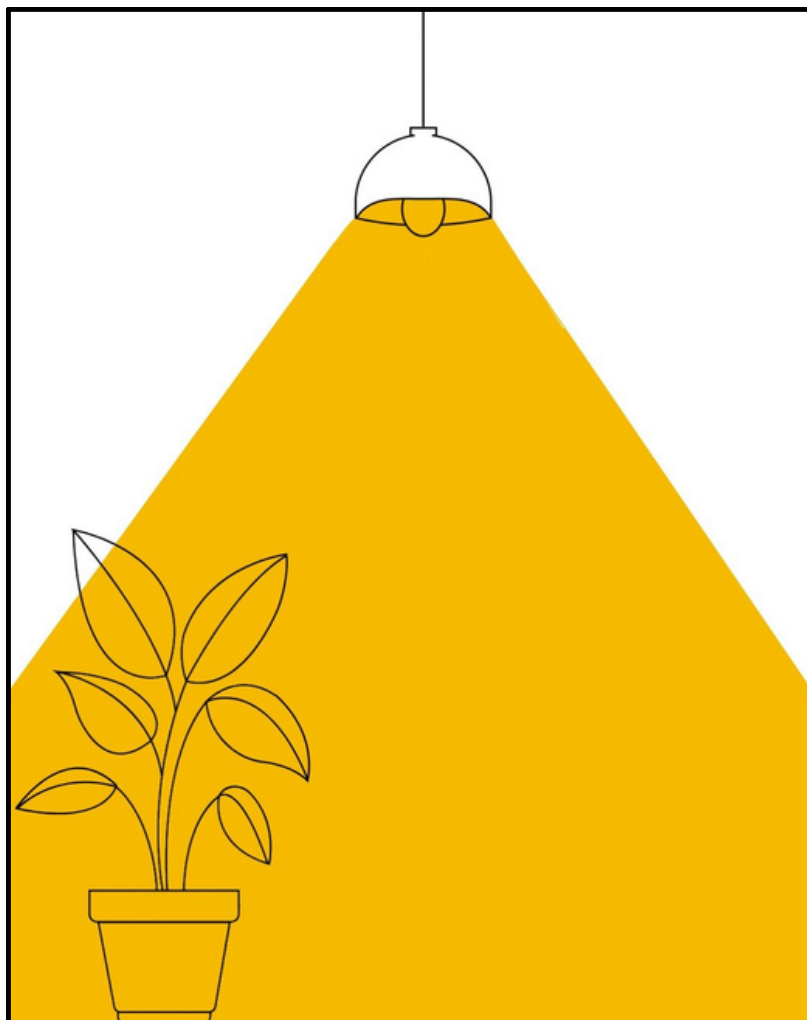

# Dessin n°4

## Mur de la cuisine

