


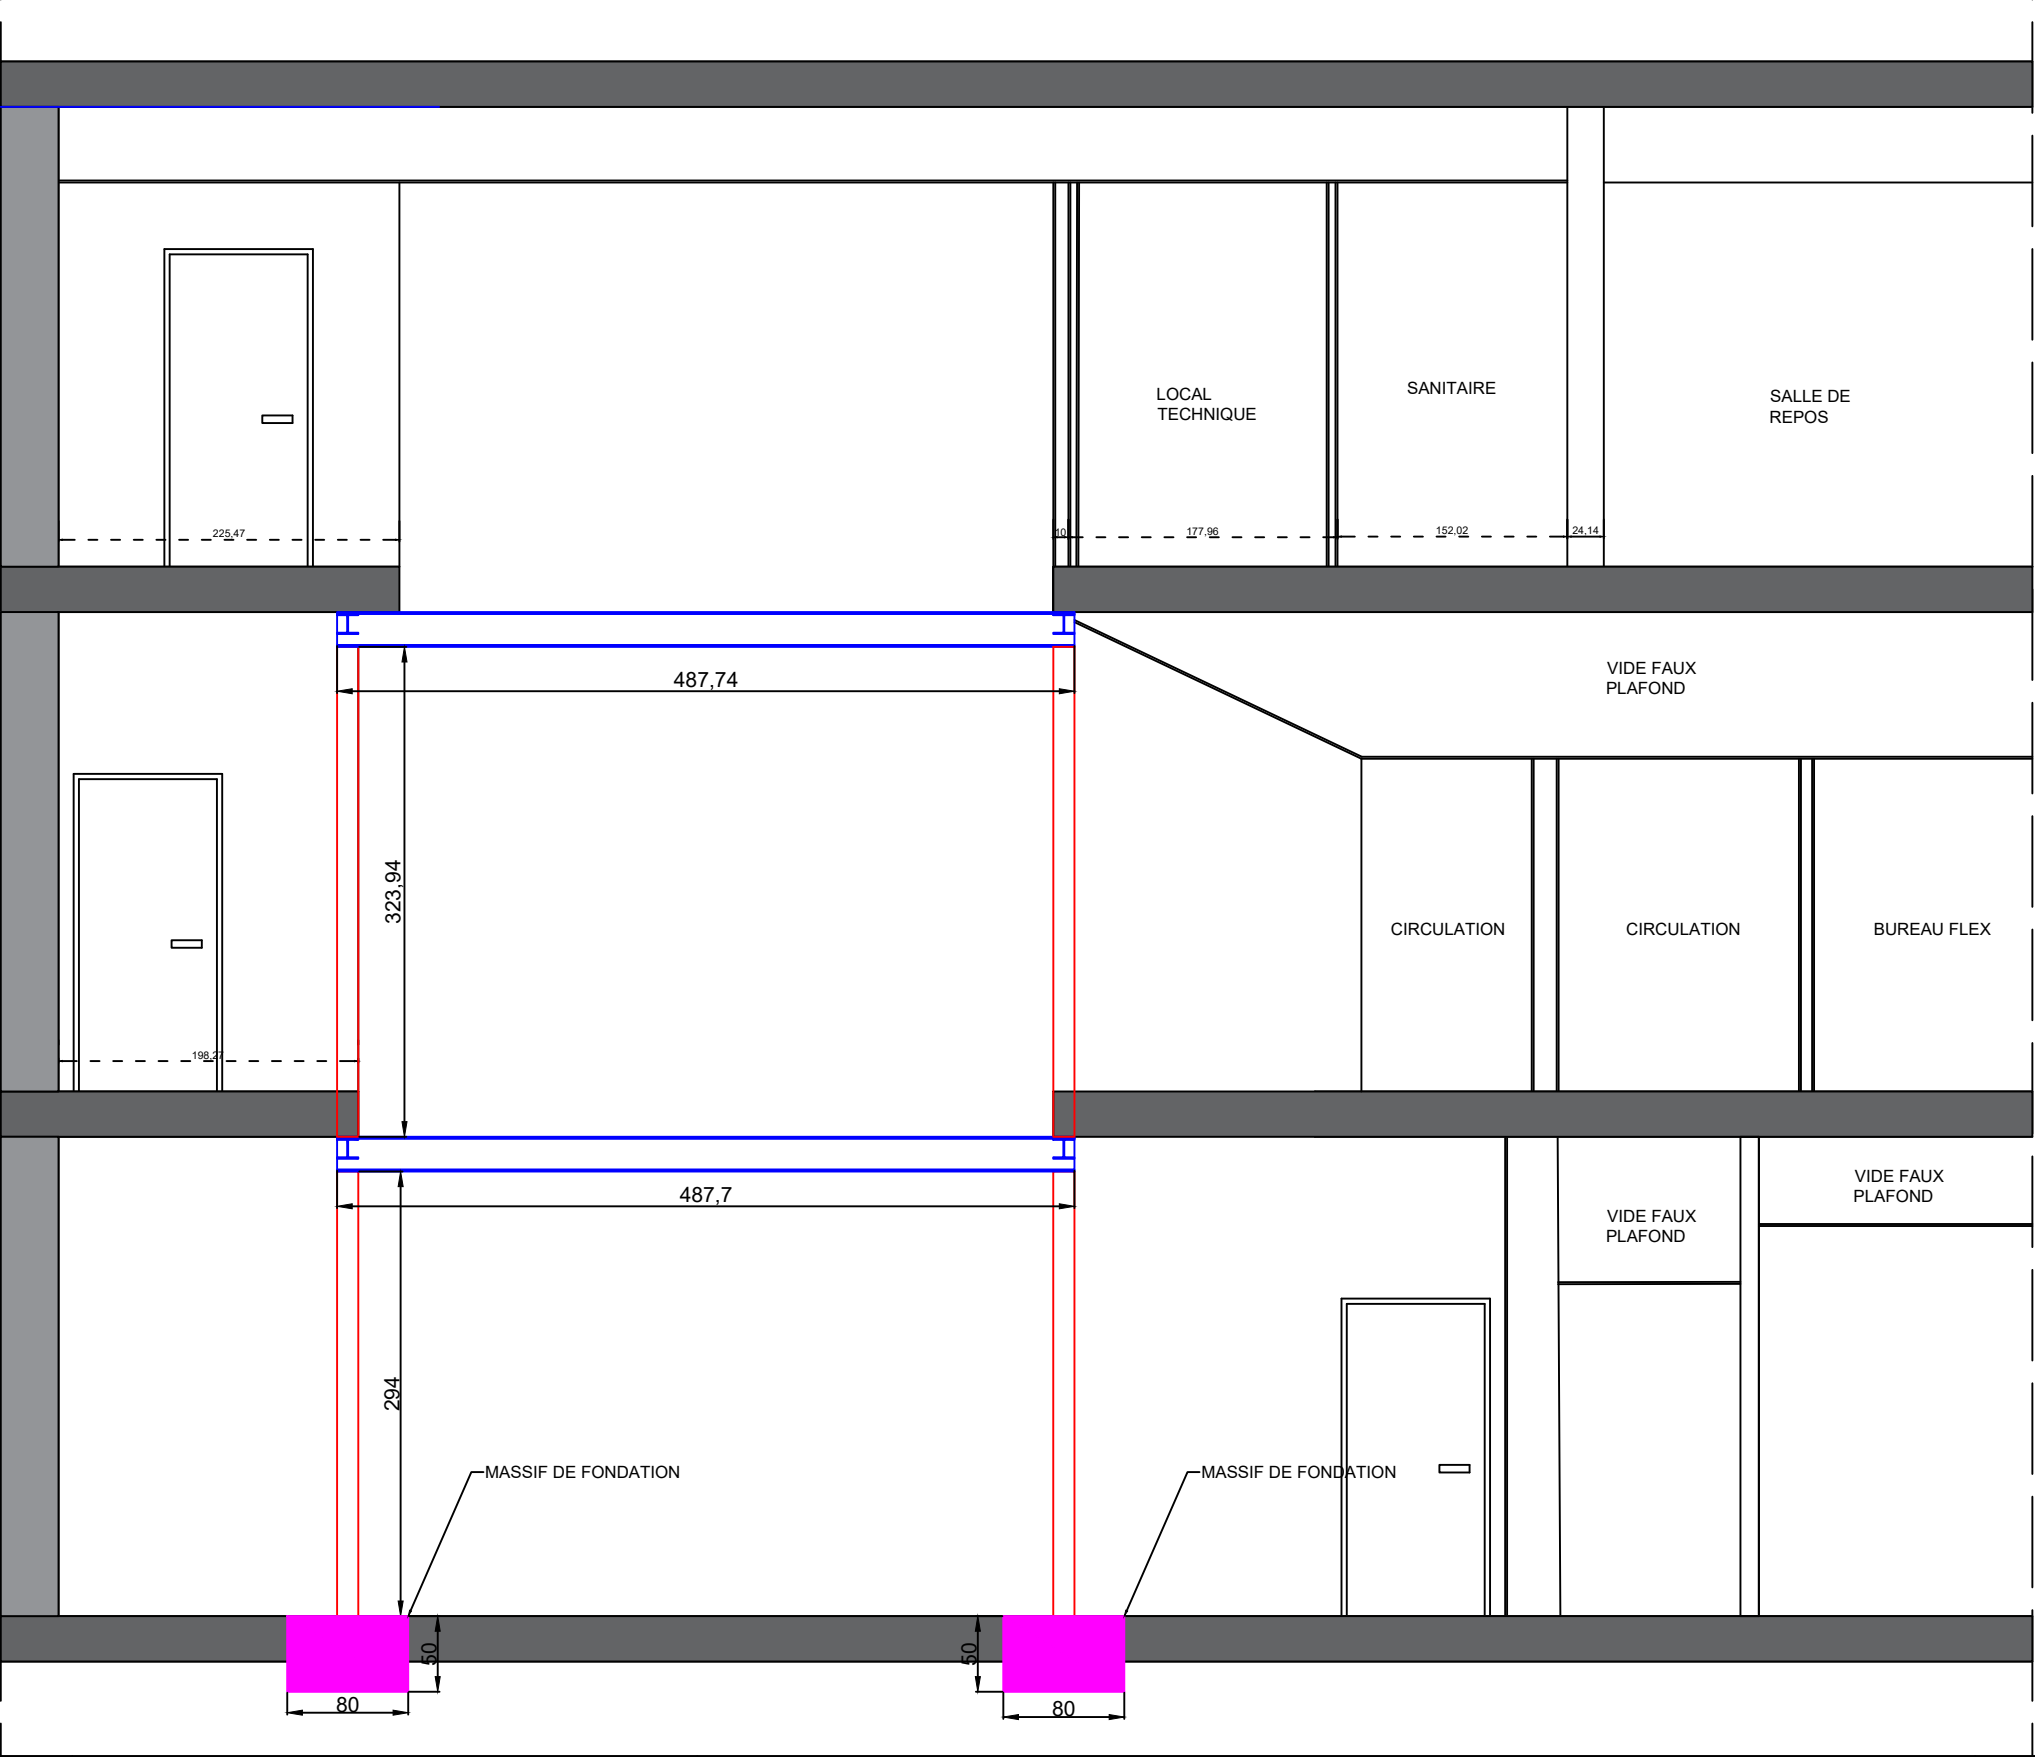

|   |   |   |                                       |                                    |
|---|---|---|---------------------------------------|------------------------------------|
| MOA : URSSAF LANGUEDOC ROUSSILLON<br>Bruno SANSON<br>Tél : 06 48 06 28 49<br>Mail : bruno.sanson@urssaf.fr<br><br>ARCHITECTE : SAS TOGNELLA ARCHITECTES 2A<br>Ivan TOGNELLA<br>Tél : 04 68 65 42 50<br>Mail : agence@tognella-architectes.com | BUREAU DE CONTROLE TECHNIQUE : BUREAU VERITAS<br>Benoit DELGADO<br>Mail : benoit.delgado@bureauveritas.com<br><br>COORDONATEUR SPS : CABINET FERRANDO - MATEILLE<br>Mail : ferrandomateille@cspslr.fr<br>Tel : 04 68 32 47 82 | NOM DU DOCUMENT<br><b>02 - COUPE STRUCTURE</b>                                                                      | FORMAT DU DOCUMENT<br><b>A3</b>       | PHASE<br><b>DCE</b>                |
|   |   | NOM DE L'OPERATION<br><b>REPOSITIONNEMENT DES CIRCULATIONS<br/>VERTICALES &amp; CREATION D'UNE ISSUE DE SECOURS</b> | ORIENTATION                           | ECHELLE DU DOCUMENT<br><b>1/50</b> |
|   |   |   | DATE DU DOCUMENT<br><b>AVRIL 2026</b> |                                    |