


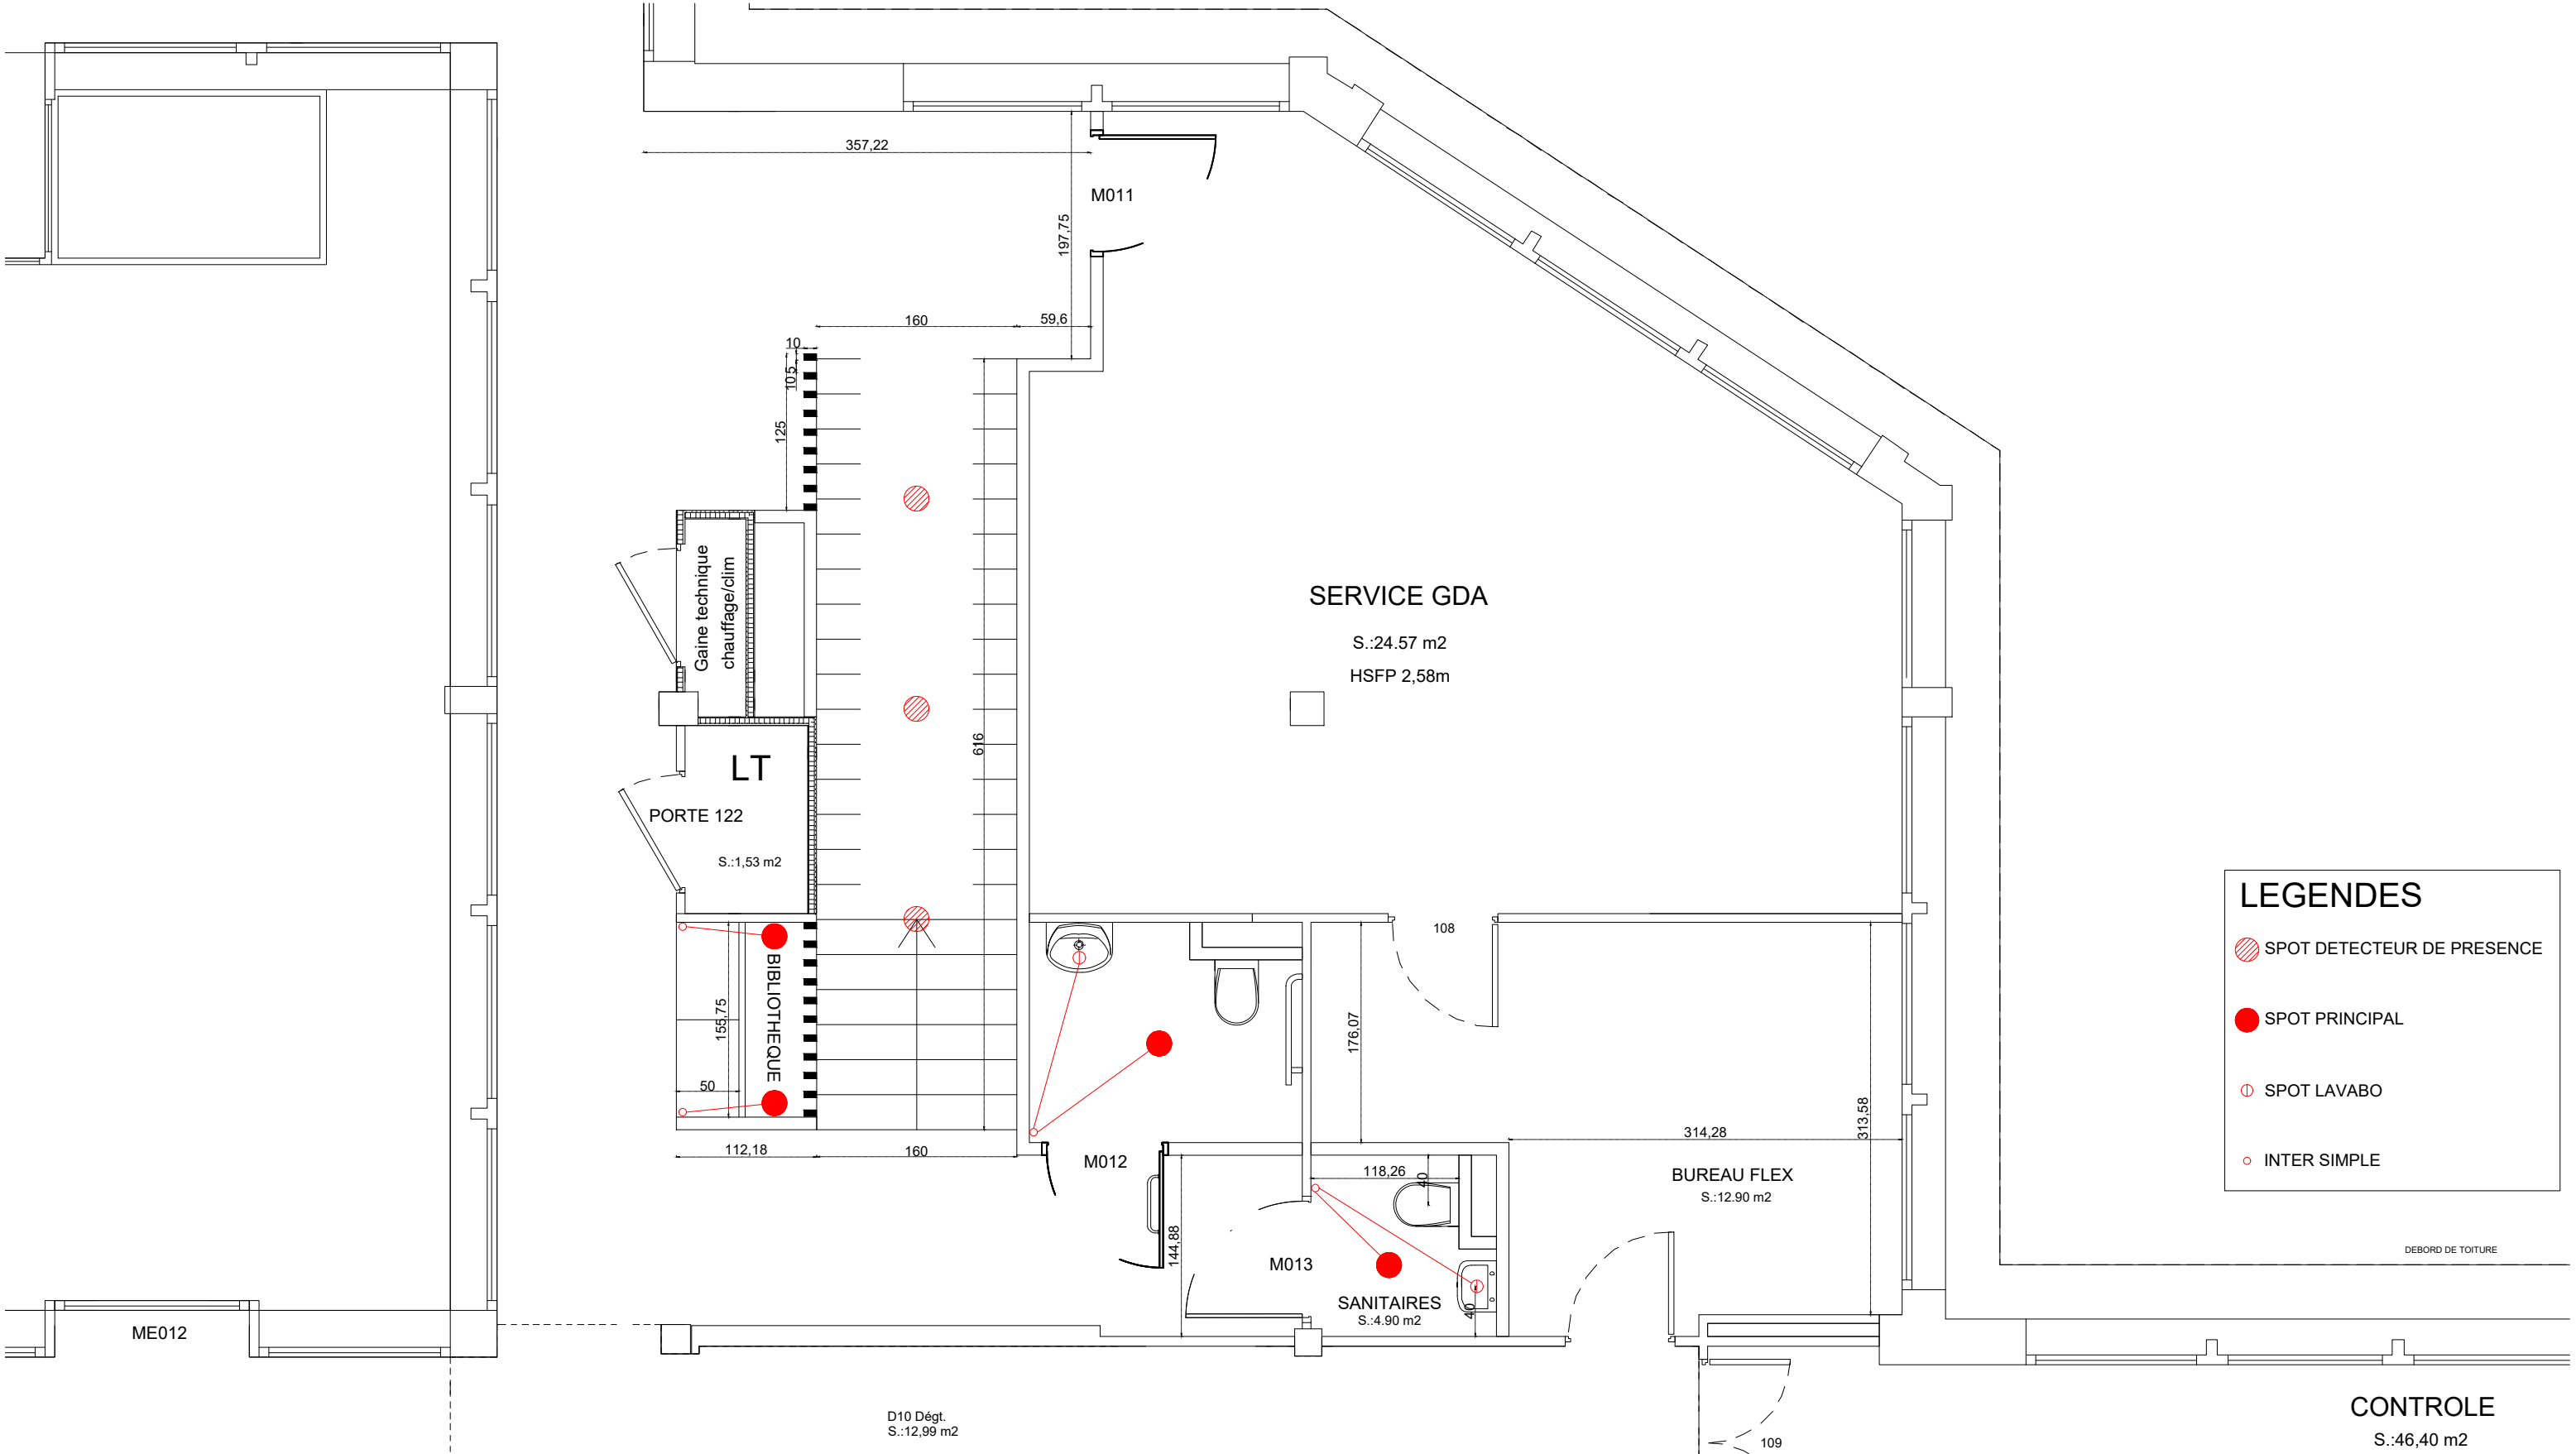


LEGENDES

SPOT DETECTEUR DE PRESENCE

SPOT PRINCIPAL

SPOT LAVABO

INTER SIMPLE

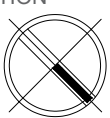MOA : URSSAF LANGUEDOC ROUSSILLON Bruno SANSON Tél : 06 48 06 28 49 Mail : bruno.sanson@urssaf.fr ARCHITECTE : SAS TOGNELLA ARCHITECTES 2AI Ivan TOGNELLA Tél : 04 68 65 42 50 Mail : agence@tognella-architectes.com	BUREAU DE CONTROLE TECHNIQUE : BUREAU VERITAS Benoit DELGADO Mail : benoit.delgado@bureauveritas.com COORDONATEUR SPS : CABINET FERRANDO - MATEILLE Mail : ferrandomateille@cspslr.fr Tel : 04 68 32 47 82	NOM DU DOCUMENT		FORMAT DU DOCUMENT	PHASE	
		19 - ELECTRICITE R+1		A3	DCE	
		NOM DE L'OPERATION		ORIENTATION	ECHELLE DU DOCUMENT	
		REPOSITIONNEMENT DES CIRCULATIONS VERTICALES & CREATION D'UNE ISSUE DE SECOURS			1/50	
DATE DU DOCUMENT				AVRIL 2026		