


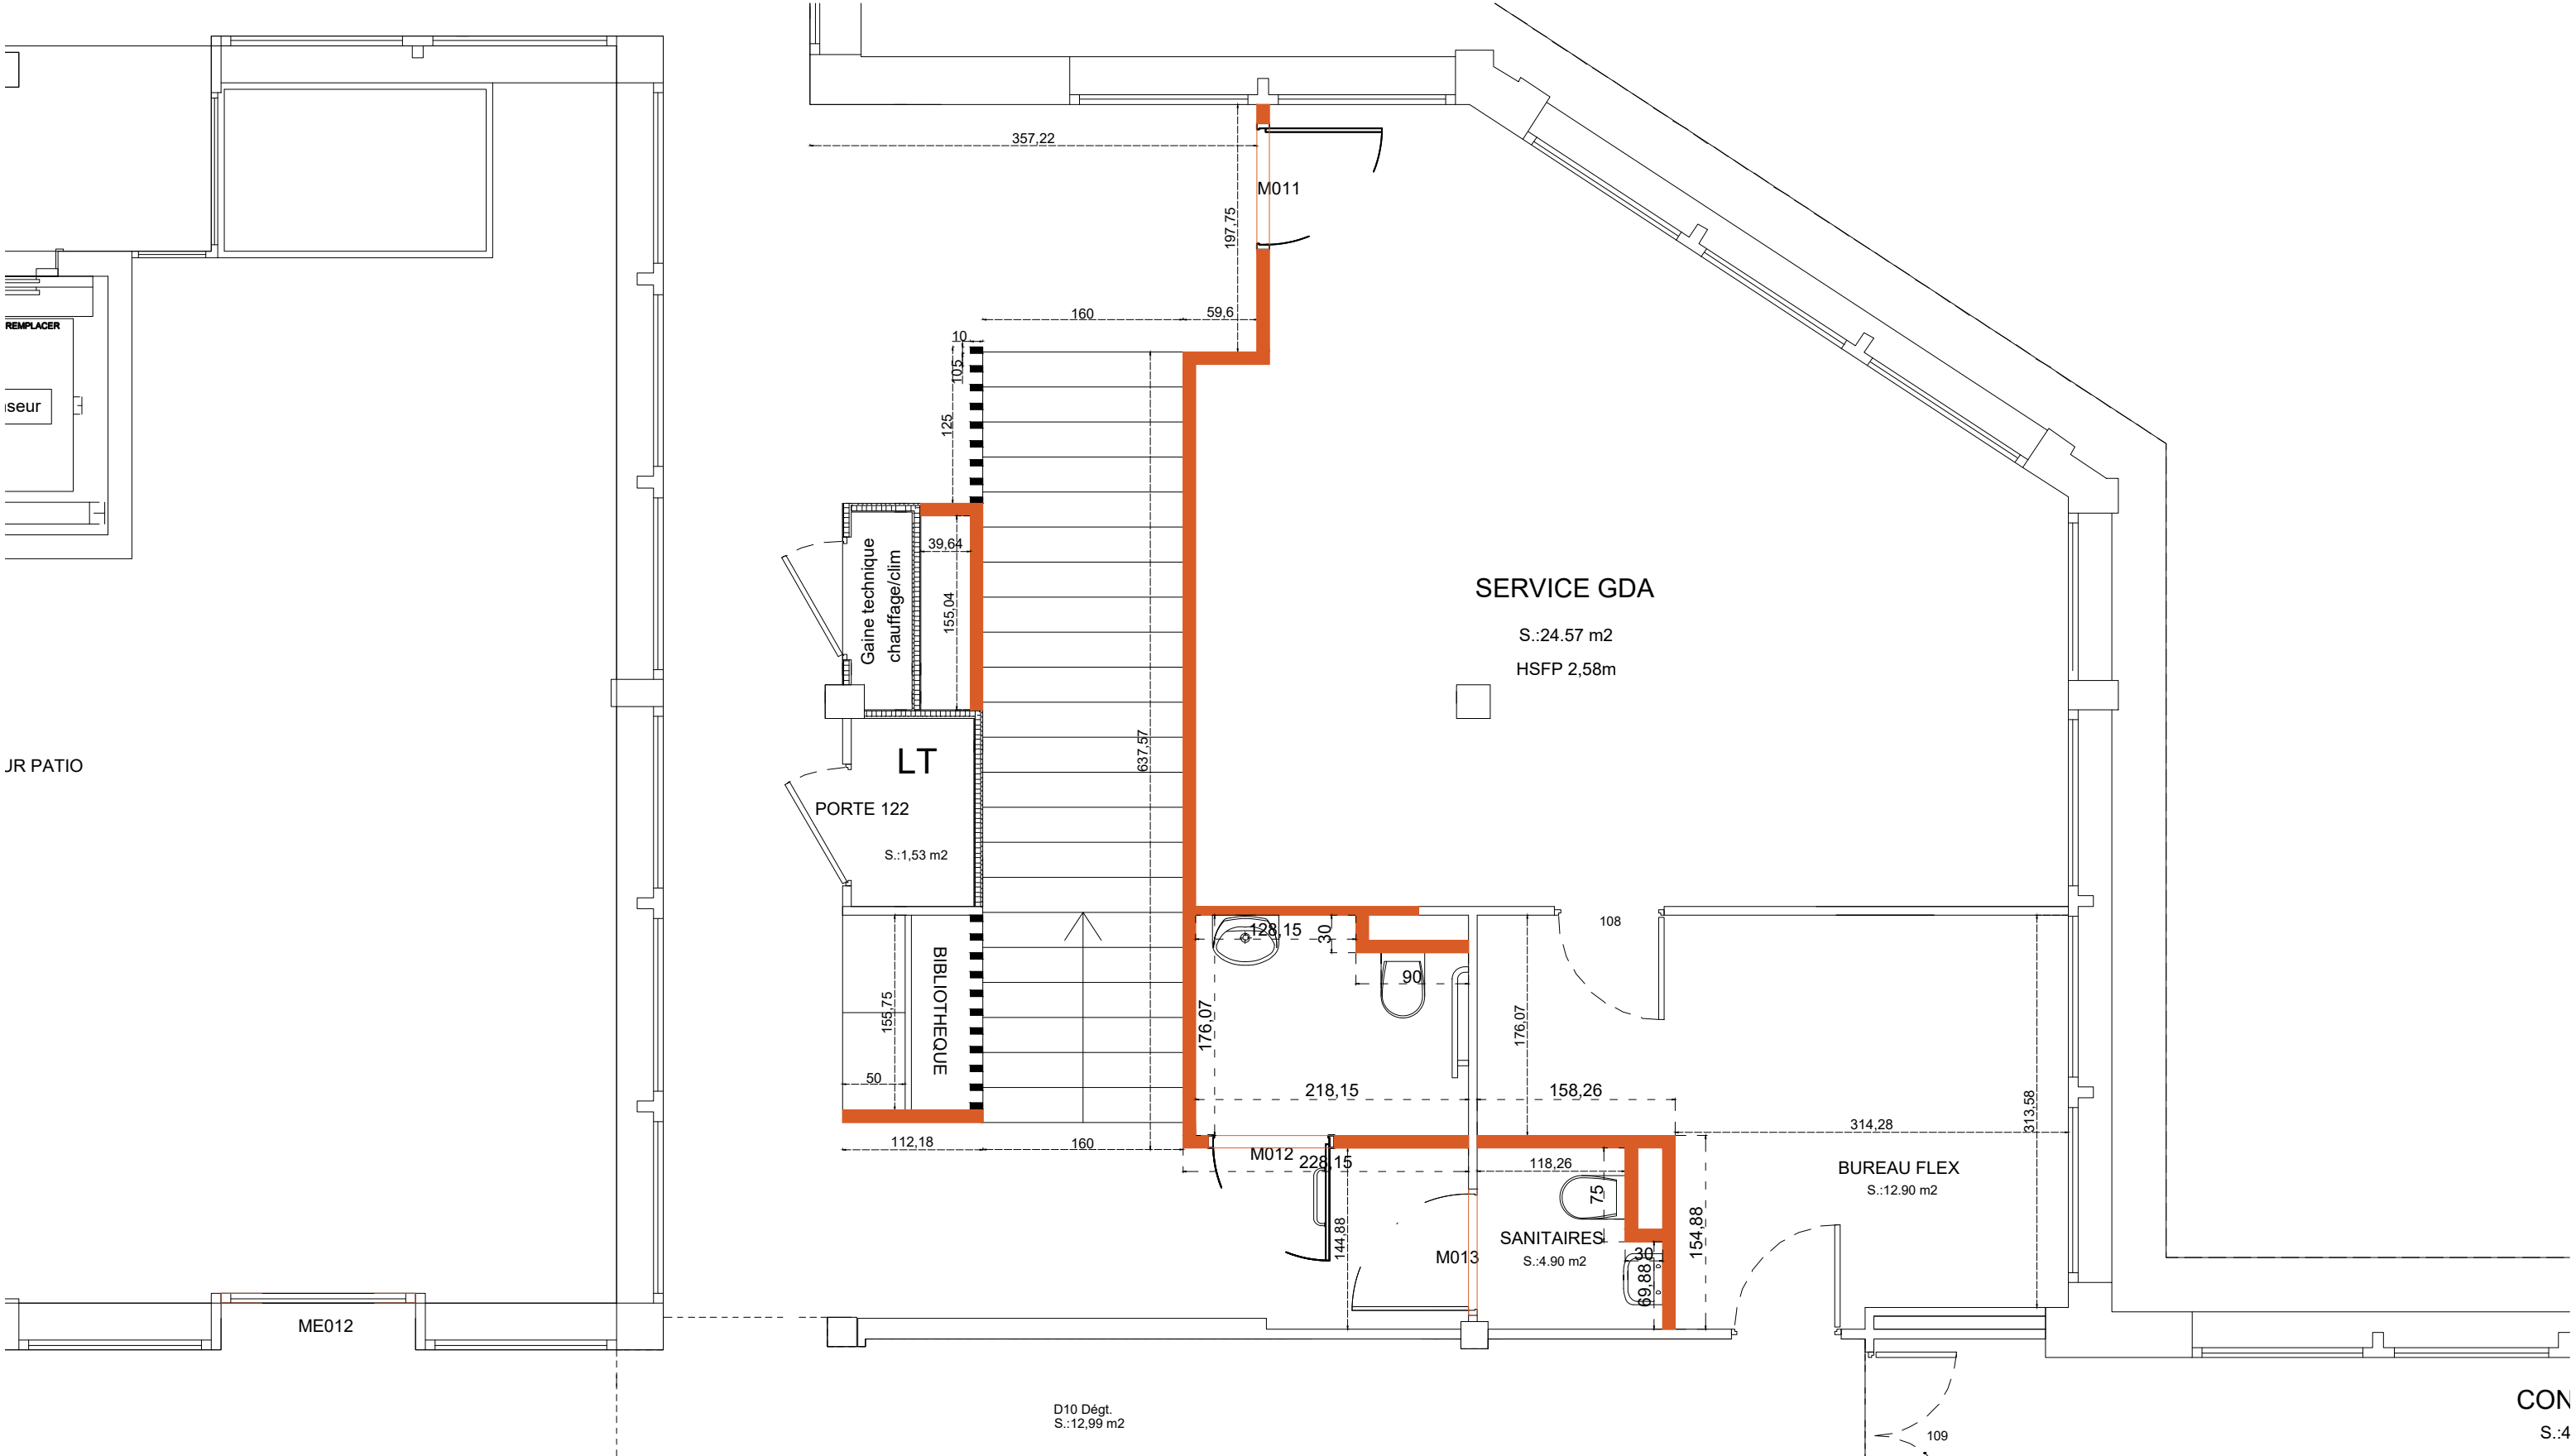

|   |   |   |                                 |                                    |
|---|---|---|---------------------------------|------------------------------------|
| <div>MOA : URSSAF LANGUEDOC ROUSSILLON<br/>Bruno SANSON<br/>Tél : 06 48 06 28 49<br/>Mail : bruno.sanson@urssaf.fr</div> <div>ARCHITECTE : <b>SAS TOGNELLA ARCHITECTES 2AI</b><br/>Ivan TOGNELLA<br/>Tél : 04 68 65 42 50<br/>Mail : <a href="mailto:agence@tognella-architectes.com">agence@tognella-architectes.com</a></div> | <div>BUREAU DE CONTROLE TECHNIQUE : BUREAU VERITAS<br/>Benoit DELGADO<br/>Mail : benoit.delgado@bureauveritas.com</div> <div>COORDONATEUR SPS : CABINET FERRANDO - MATEILLE<br/>Mail : ferrandomateille@cspslr.fr<br/>Tel : 04 68 32 47 82</div> | NOM DU DOCUMENT<br><b>27 - PEINTURE R+1</b>                                                                     | FORMAT DU DOCUMENT<br><b>A3</b> | PHASE<br><b>DCE</b>                |
|   |   | NOM DE L'OPERATION<br><b>REPOSITIONNEMENT DES CIRCULATIONS VERTICALES &amp; CREATION D'UNE ISSUE DE SECOURS</b> | ORIENTATION<br>                 | ECHELLE DU DOCUMENT<br><b>1/50</b> |
|   |   |   | DATE DU DOCUMENT                | <b>AVRIL 2026</b>                  |
|   |   |   |                                 |                                    |