

Zone en activité durant les travaux

Zone en inactivité durant les travaux

Zone de travaux N°1

Zone de travaux N°3


Echafaudage

Clôture zone de travaux

Cloison d'isolement interieur

Démolition

Meuble à déplacer du temps de travaux

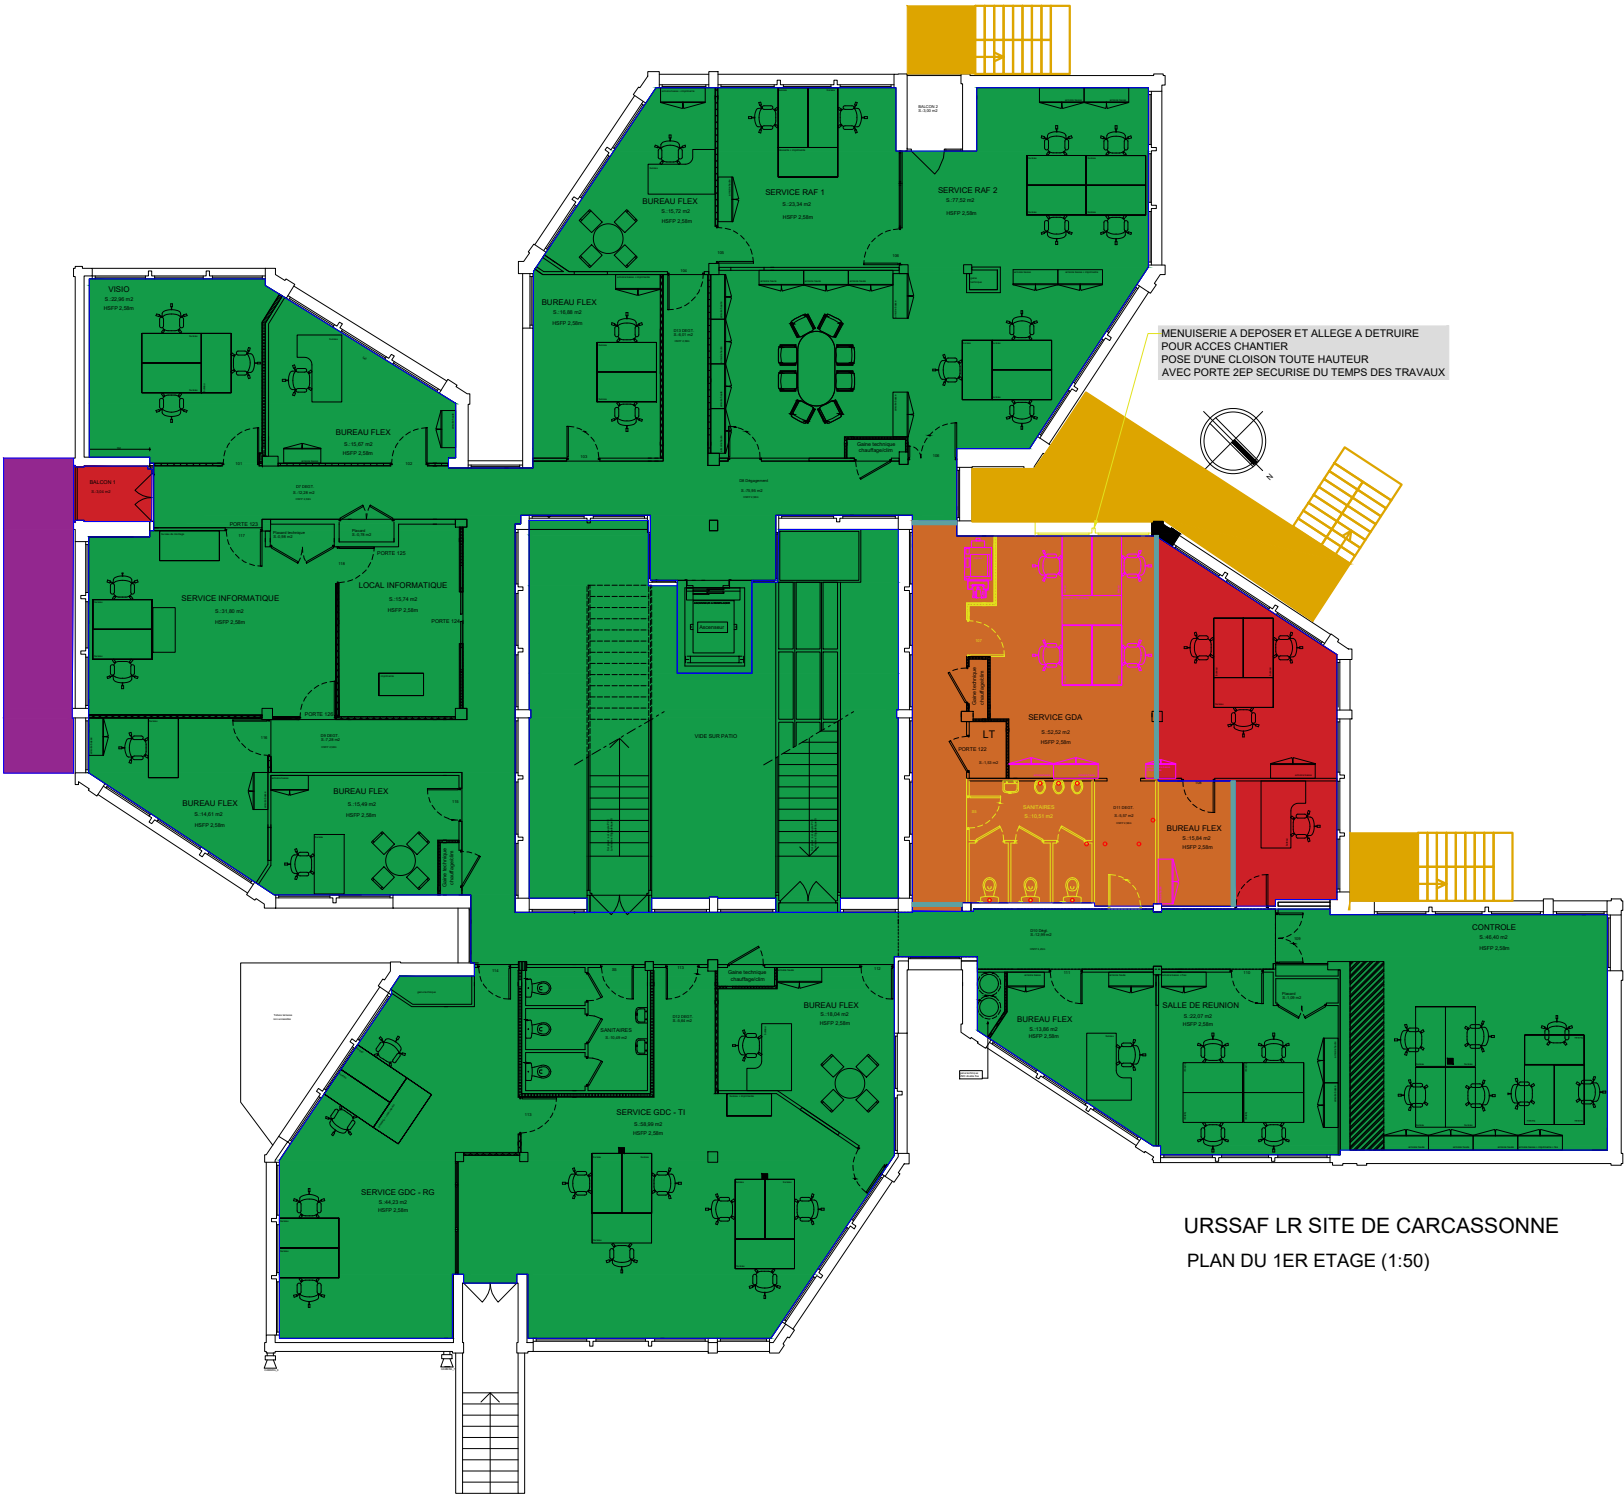

URSSAF LR SITE DE CARCASSONNE
PLAN DU 1ER ETAGE (1:50)

MOA : URSSAF LANGUEDOC ROUSSILLON Bruno SANSON Tél : 06 48 06 28 49 Mail : bruno.sanson@urssaf.fr ARCHITECTE : SAS TOGNELLA ARCHITECTES 2A Ivan TOGNELLA Tél : 04 68 65 42 50 Mail : agence@tognella-architectes.com	BUREAU DE CONTROLE TECHNIQUE : BUREAU VERITAS Benoit DELGADO Mail : benoit.delgado@bureauveritas.com COORDONATEUR SPS : CABINET FERRANDO - MATEILLE Mail : ferrandomateille@cspslr.fr Tel : 04 68 32 47 82	NOM DU DOCUMENT 34 - PHASE N°1 R+1	FORMAT DU DOCUMENT A3	PHASE DCE
		NOM DE L'OPERATION REPOSITIONNEMENT DES CIRCULATIONS VERTICALES & CREATION D'UNE ISSUE DE SECOURS	ORIENTATION 	ECHELLE DU DOCUMENT 1/200
			DATE DU DOCUMENT AVRIL 2026	