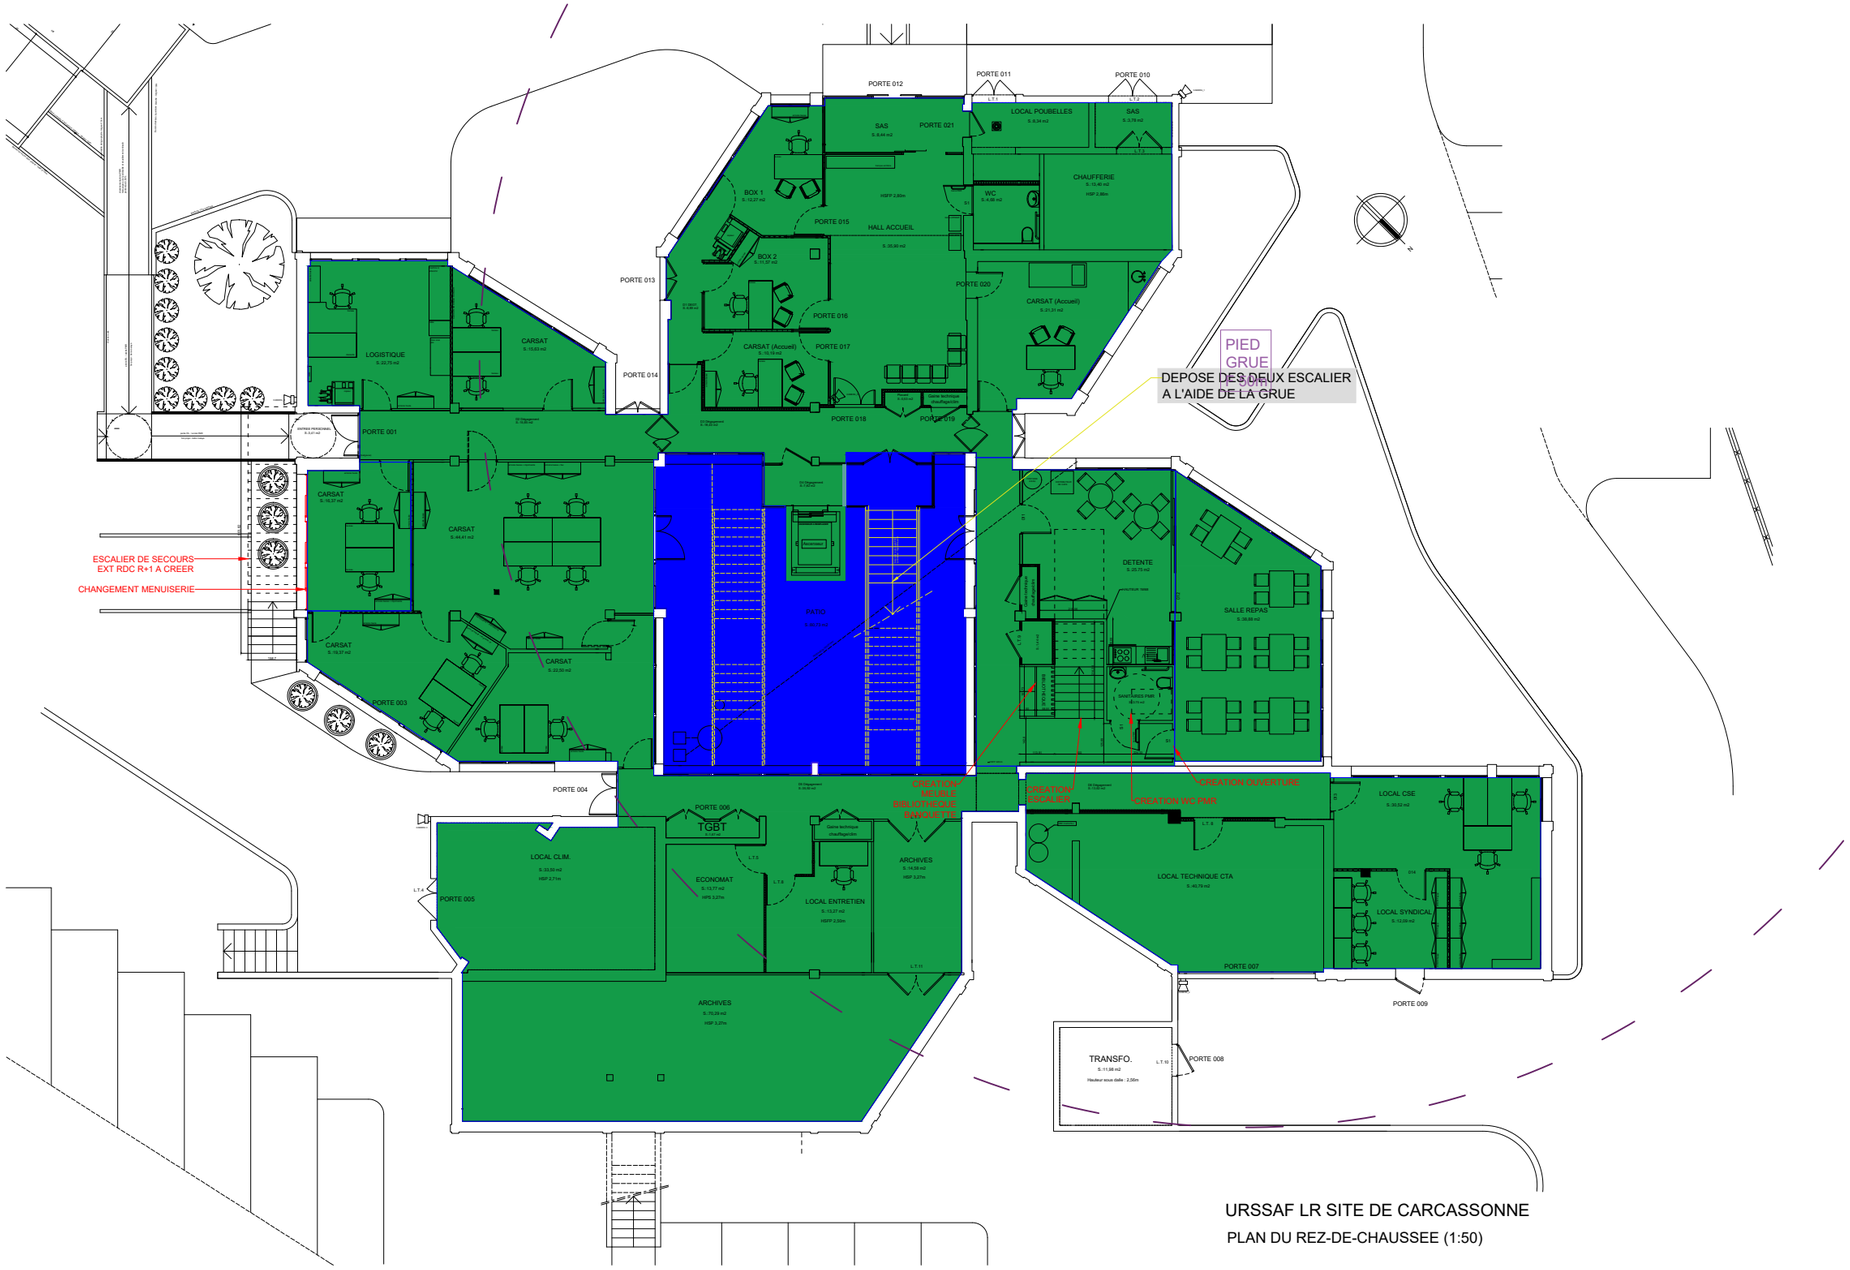

Zone en activité durant les travaux

Zone de travaux N°2

Cloison d'isolement interieur

Démolition

URSSAF LR SITE DE CARCASSONNE

PLAN DU REZ-DE-CHAUSSEE (1:50)

MOA : URSSAF LANGUEDOC ROUSILLON
Bruno SANSON
Tél : 06 48 06 28 49
Mail : bruno.sanson@urssaf.fr

ARCHITECTE : **SAS TOGNELLA ARCHITECTES 2Ai**
Ivan TOGNELLA
Tél : 04 68 65 42 50
Mail : agence@tognella-architectes.com

BUREAU DE CONTROLE TECHNIQUE : BUREAU VERITAS
Benoit DELGADO
Mail : benoit.delgado@bureauveritas.com

COORDONATEUR SPS : CABINET FERRANDO - MATEILLE
Mail : ferrandomateille@cspslr.fr
Tel : 04 68 32 47 82

NOM DU DOCUMENT

39 - PHASE N°2 RDC

NOM DE L'OPERATION

REPOSITIONNEMENT DES CIRCULATIONS VERTICALES & CREATION D'UNE ISSUE DE SECOURS

FORMAT DU DOCUMENT: A3

PHASE: DCE

ORIENTATION

ECHELLE DU DOCUMENT: 1/200

DATE DU DOCUMENT: AVRIL 2026