


- CLOTURE CHANTIER
- ZONE DE CHANTIER
- ECHAFAUDAGE
- STATIONNEMENT VEHICULE CHANTIER
- BASE DE VIE
- BENNE DECHET
- ZONE DE STOCKAGE MATERIELS ET EQUIPEMENTS

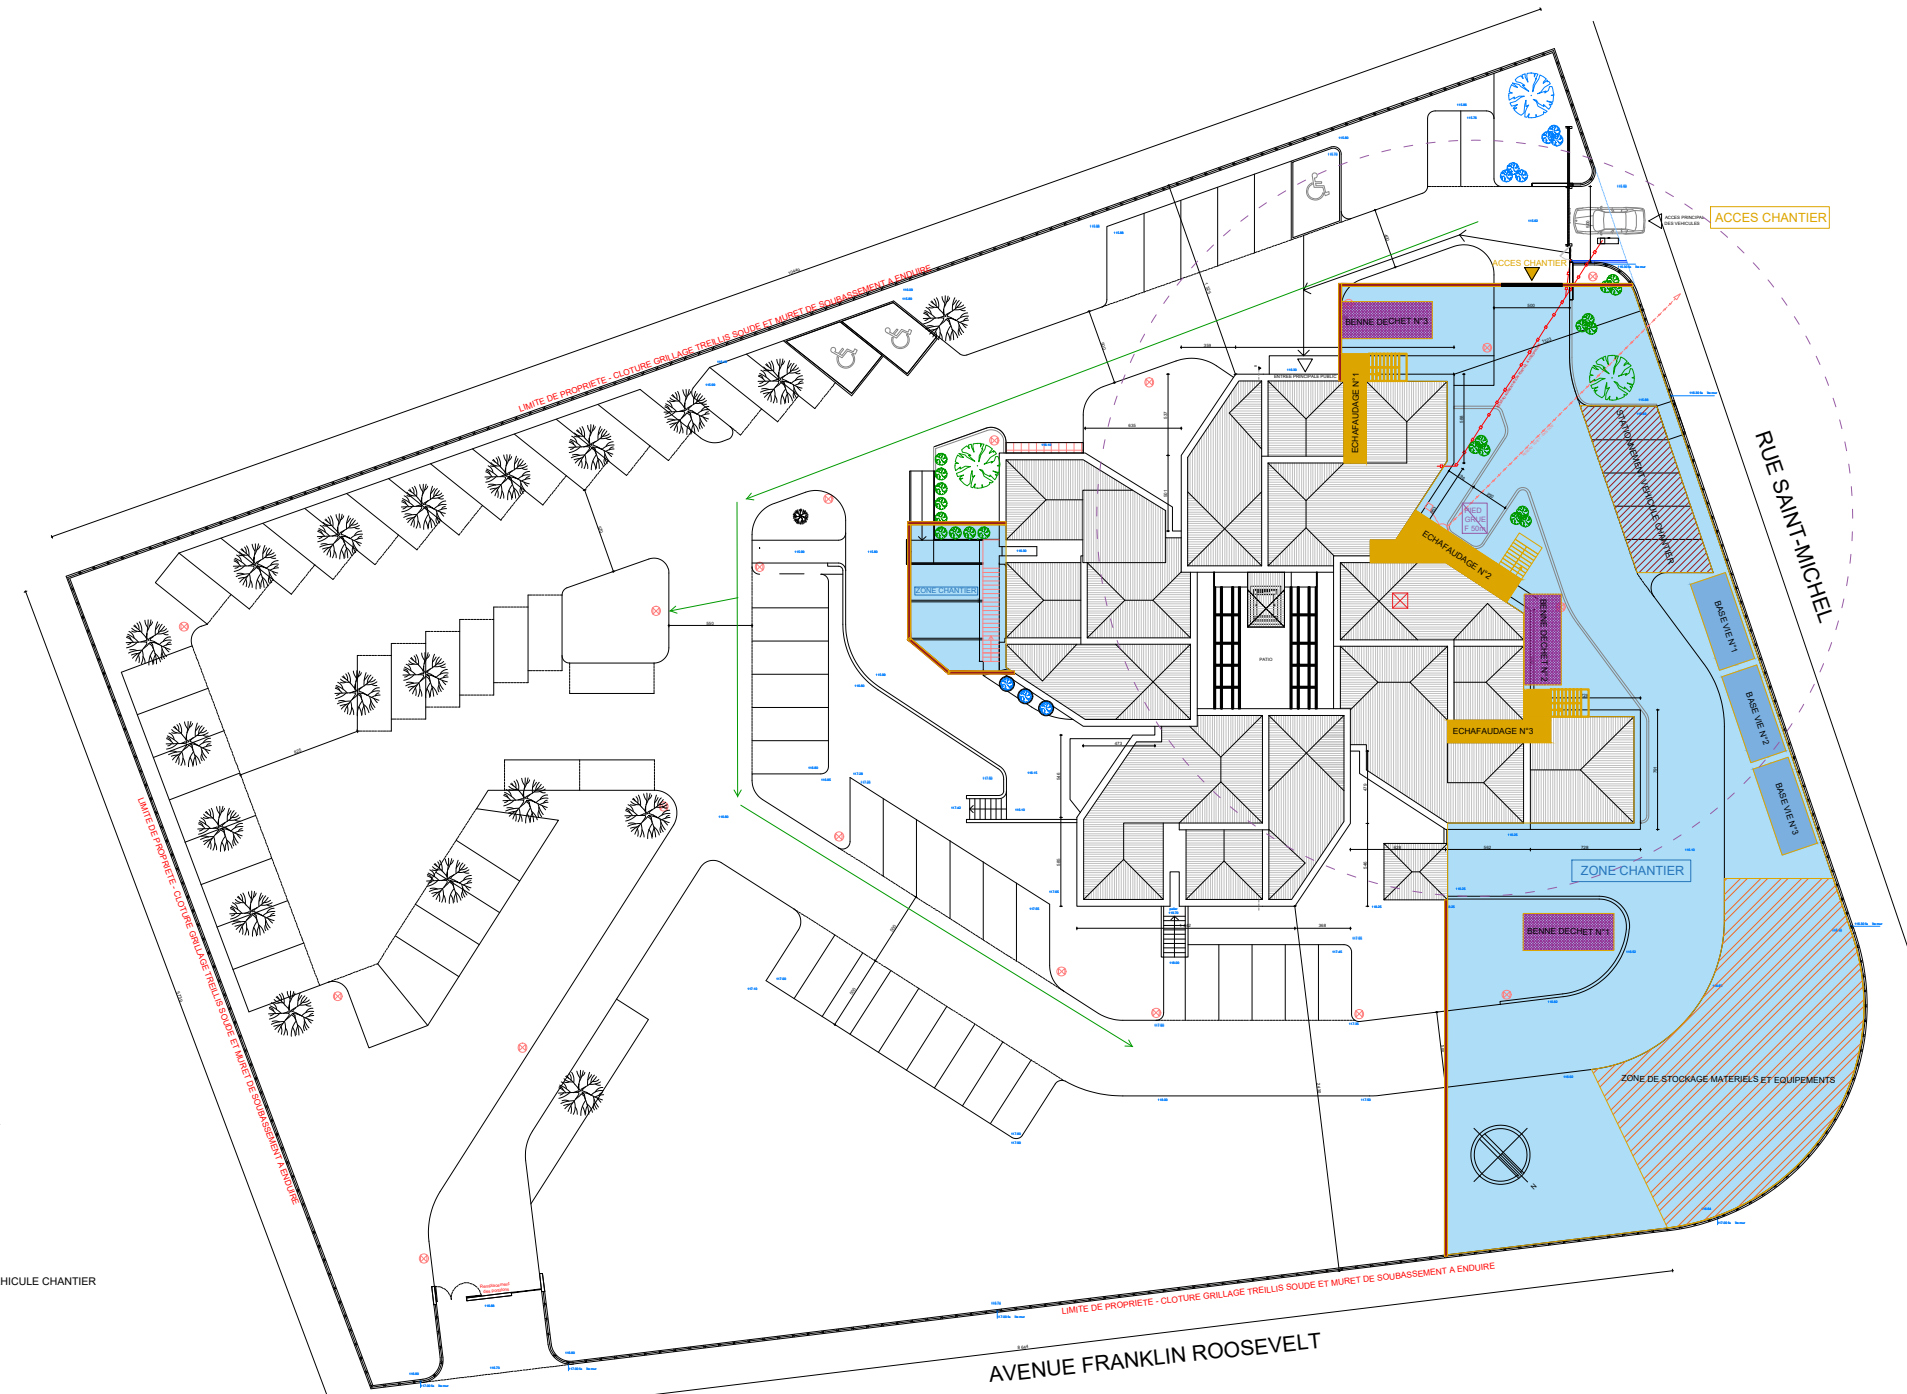

PLAN DE MASSE PROJET

MOA : URSSAF LANGUEDOC ROUSSILLON Bruno SANSON Tél : 06 48 06 28 49 Mail : bruno.sanson@urssaf.fr ARCHITECTE : SAS TOGNELLA ARCHITECTES 2AI Ivan TOGNELLA Tél : 04 68 65 42 50 Mail : agence@tognella-architectes.com	BUREAU DE CONTROLE TECHNIQUE : BUREAU VERITAS Benoit DELGADO Mail : benoit.delgado@bureauveritas.com COORDONATEUR SPS : CABINET FERRANDO - MATEILLE Mail : ferrandomateille@cspslr.fr Tel : 04 68 32 47 82	NOM DU DOCUMENT 40 - PLAN INSTALLATION DE CHANTIER NOM DE L'OPERATION REPOSITIONNEMENT DES CIRCULATIONS VERTICALES & CREATION D'UNE ISSUE DE SECOURS	FORMAT DU DOCUMENT A3 ORIENTATION  DATE DU DOCUMENT	PHASE DCE ECHELLE DU DOCUMENT 1/500 AVRIL 2026
---	--	--	---	--