
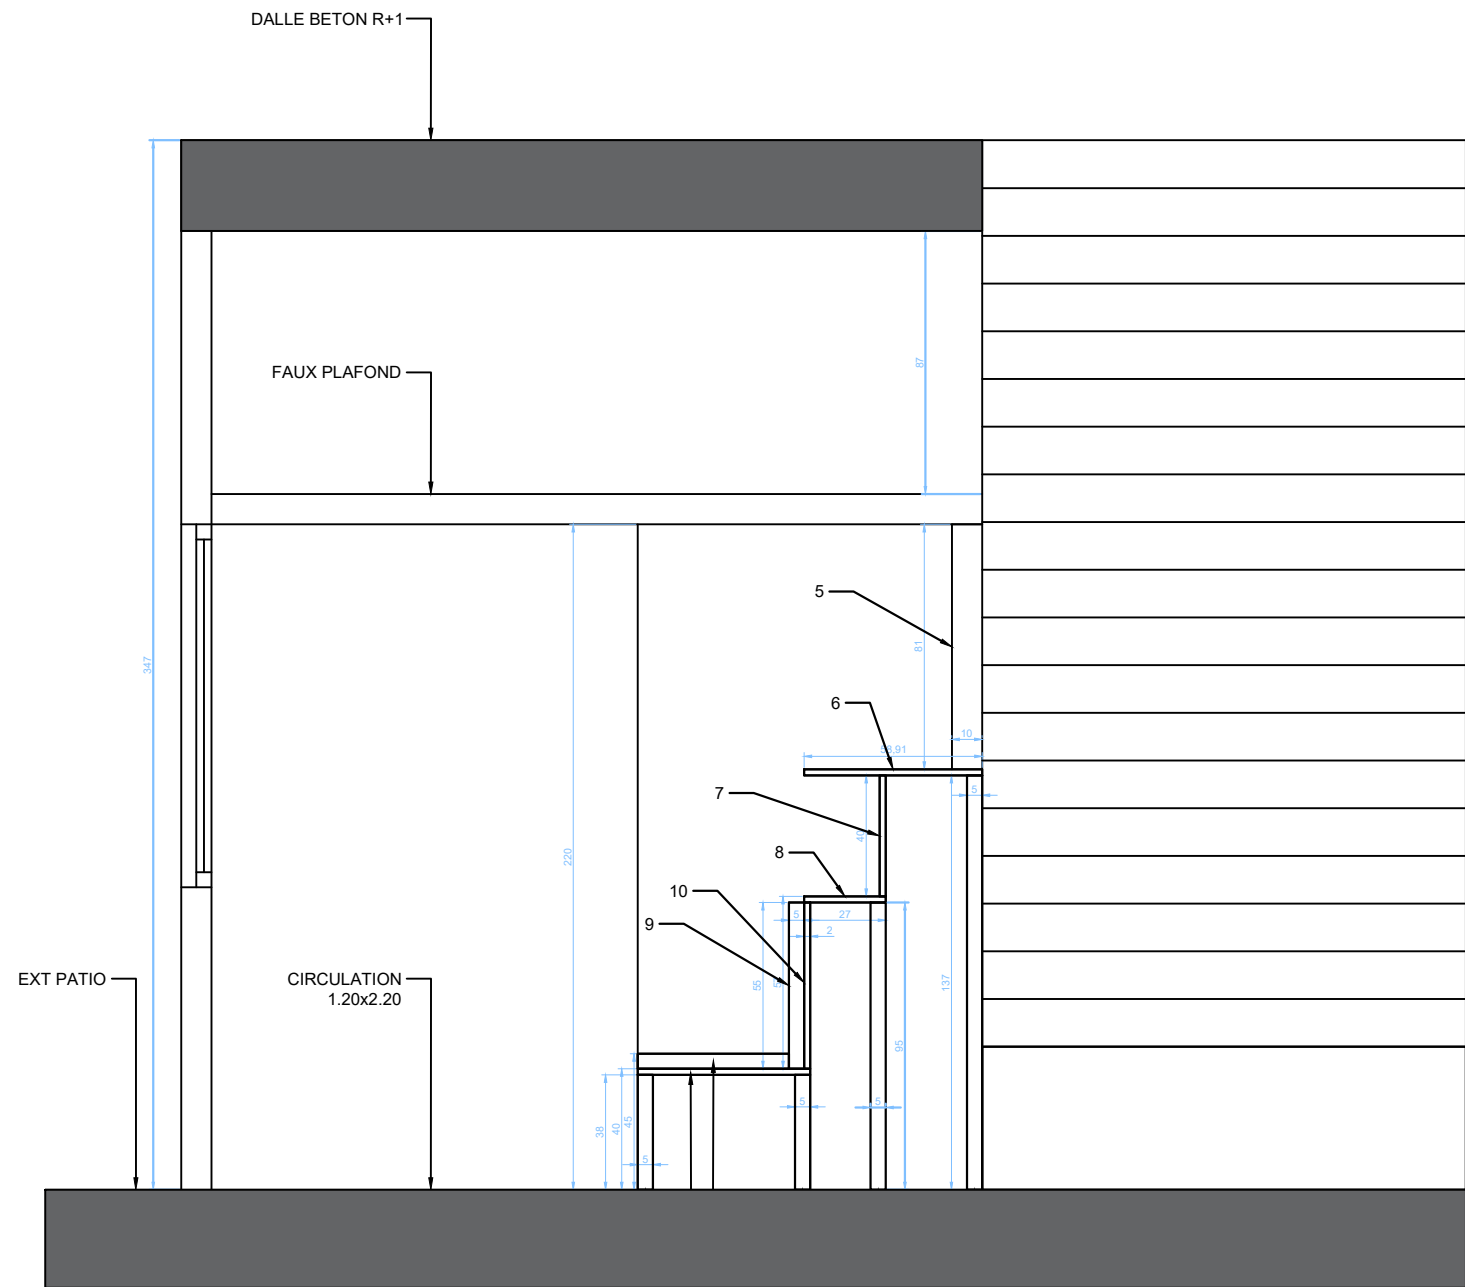


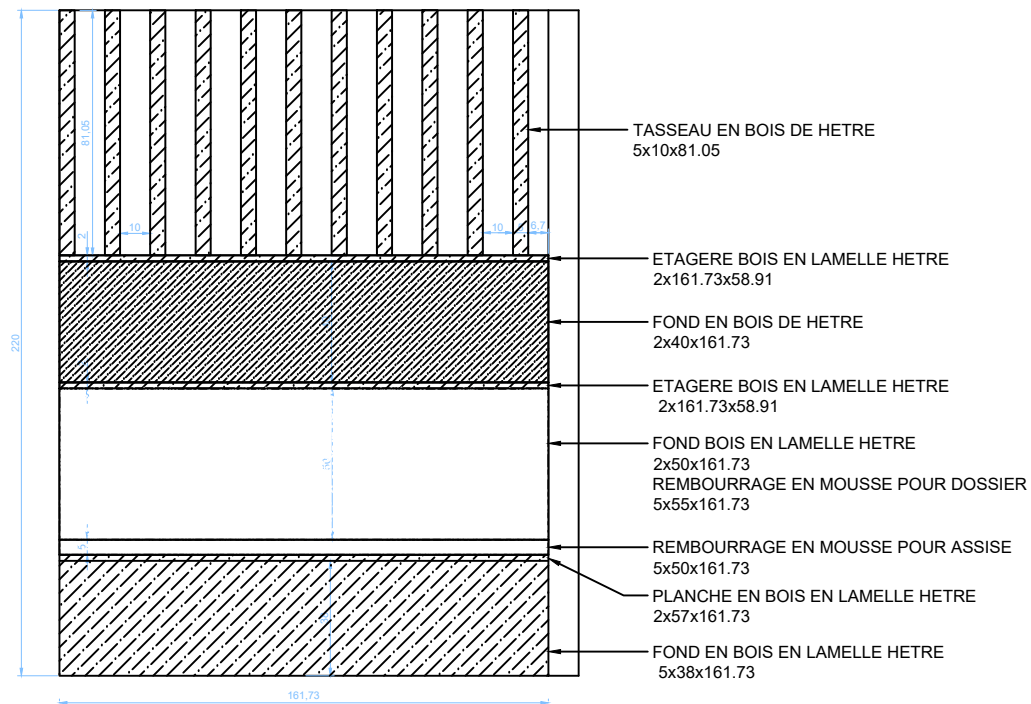

- 1: FOND EN BOIS EN LAMELLE HETRE 5x38x161.73
- 2: PLANCHE EN BOIS EN LAMELLE HETRE 2x57x161.73
- 3: REMBOURRAGE EN MOUSSE POUR ASSISE 5x50x161.73
- 4: FOND EN BOIS EN LAMELLE HETRE 5x95x161.73
- 5: TASSE EN BOIS DE HETRE 10x5x81
- 6: ETAGERE BOIS EN LAMELLE HETRE 2x58.91x161.73
- 7: FOND EN BOIS DE HETRE 2x40x161.73
- 8: ETAGERE BOIS EN LAMELLE HETRE 2x27x161.73
- 9: REMBOURRAGE EN MOUSSE POUR DOSSIER 5x55x161.73
- 10: FOND EN BOIS EN LAMELLE HETRE 2x55x161.73
- 11: FOND EN BOIS EN LAMELLE HETRE 5x137x161.73

IOA : URSSAF LANGUEDOC ROUSSILLON bruno SANSON tél : 06 48 06 28 49 Mail : bruno.sanson@urssaf.fr ARCHITECTE : SAS TOGNELLA ARCHITECTES 2A Fran TOGNELLA tél : 04 68 65 42 50 Mail : agence@tognella-architectes.com	BUREAU DE CONTROLE TECHNIQUE : BUREAU VERITAS Benoit DELGADO Mail : benoit.delgado@bureauveritas.com COORDONATEUR SPS : CABINET FERRANDO - MATEILLE Mail : ferrandomateille@cspslr.fr Tel : 04 68 32 47 82	NOM DU DOCUMENT 41 - PLAN MEUBLE RDC	FORMAT DU DOCUMENT A3	PHASE DCE
	NOM DE L'OPERATION REPOSITIONNEMENT DES CIRCULATIONS VERTICALES & CREATION D'UNE ISSUE DE SECOURS	ORIENTATION 	ECHELLE DU DOCUMENT 1/25	
	DATE DU DOCUMENT AVRIL 2026			