

DCE

Direction Interdépartementale
des Routes Atlantique

Continuité écologique en Haute Vallée d'Aspe
RN 134- Pont Bayaud

Dossier de plans

Dossier : 231010
Nombre de plans : 05



sce
Aménagement
& environnement


4 rue René Viviani - CS 26220
44262 Nantes Cedex 2
E-mail : sce@sce.fr - www.sce.fr
Tél : 02.51.17.29.29
Fax : 02.51.17.29.99

Indice	Dates	Observations	Dessiné	Vérifié
A	16/02/2026	Première émission	APR	AUH/LGE

SCE	OA	DCE	PLA	231010	0001	A
EMETTEUR	DOMAINE	PHASE D'ETUDE	TYPE DE DOC.	NUMERO DE DOSSIER	NUMERO DE DOCUMENT	IND.

Plan de situation

Ech.: -

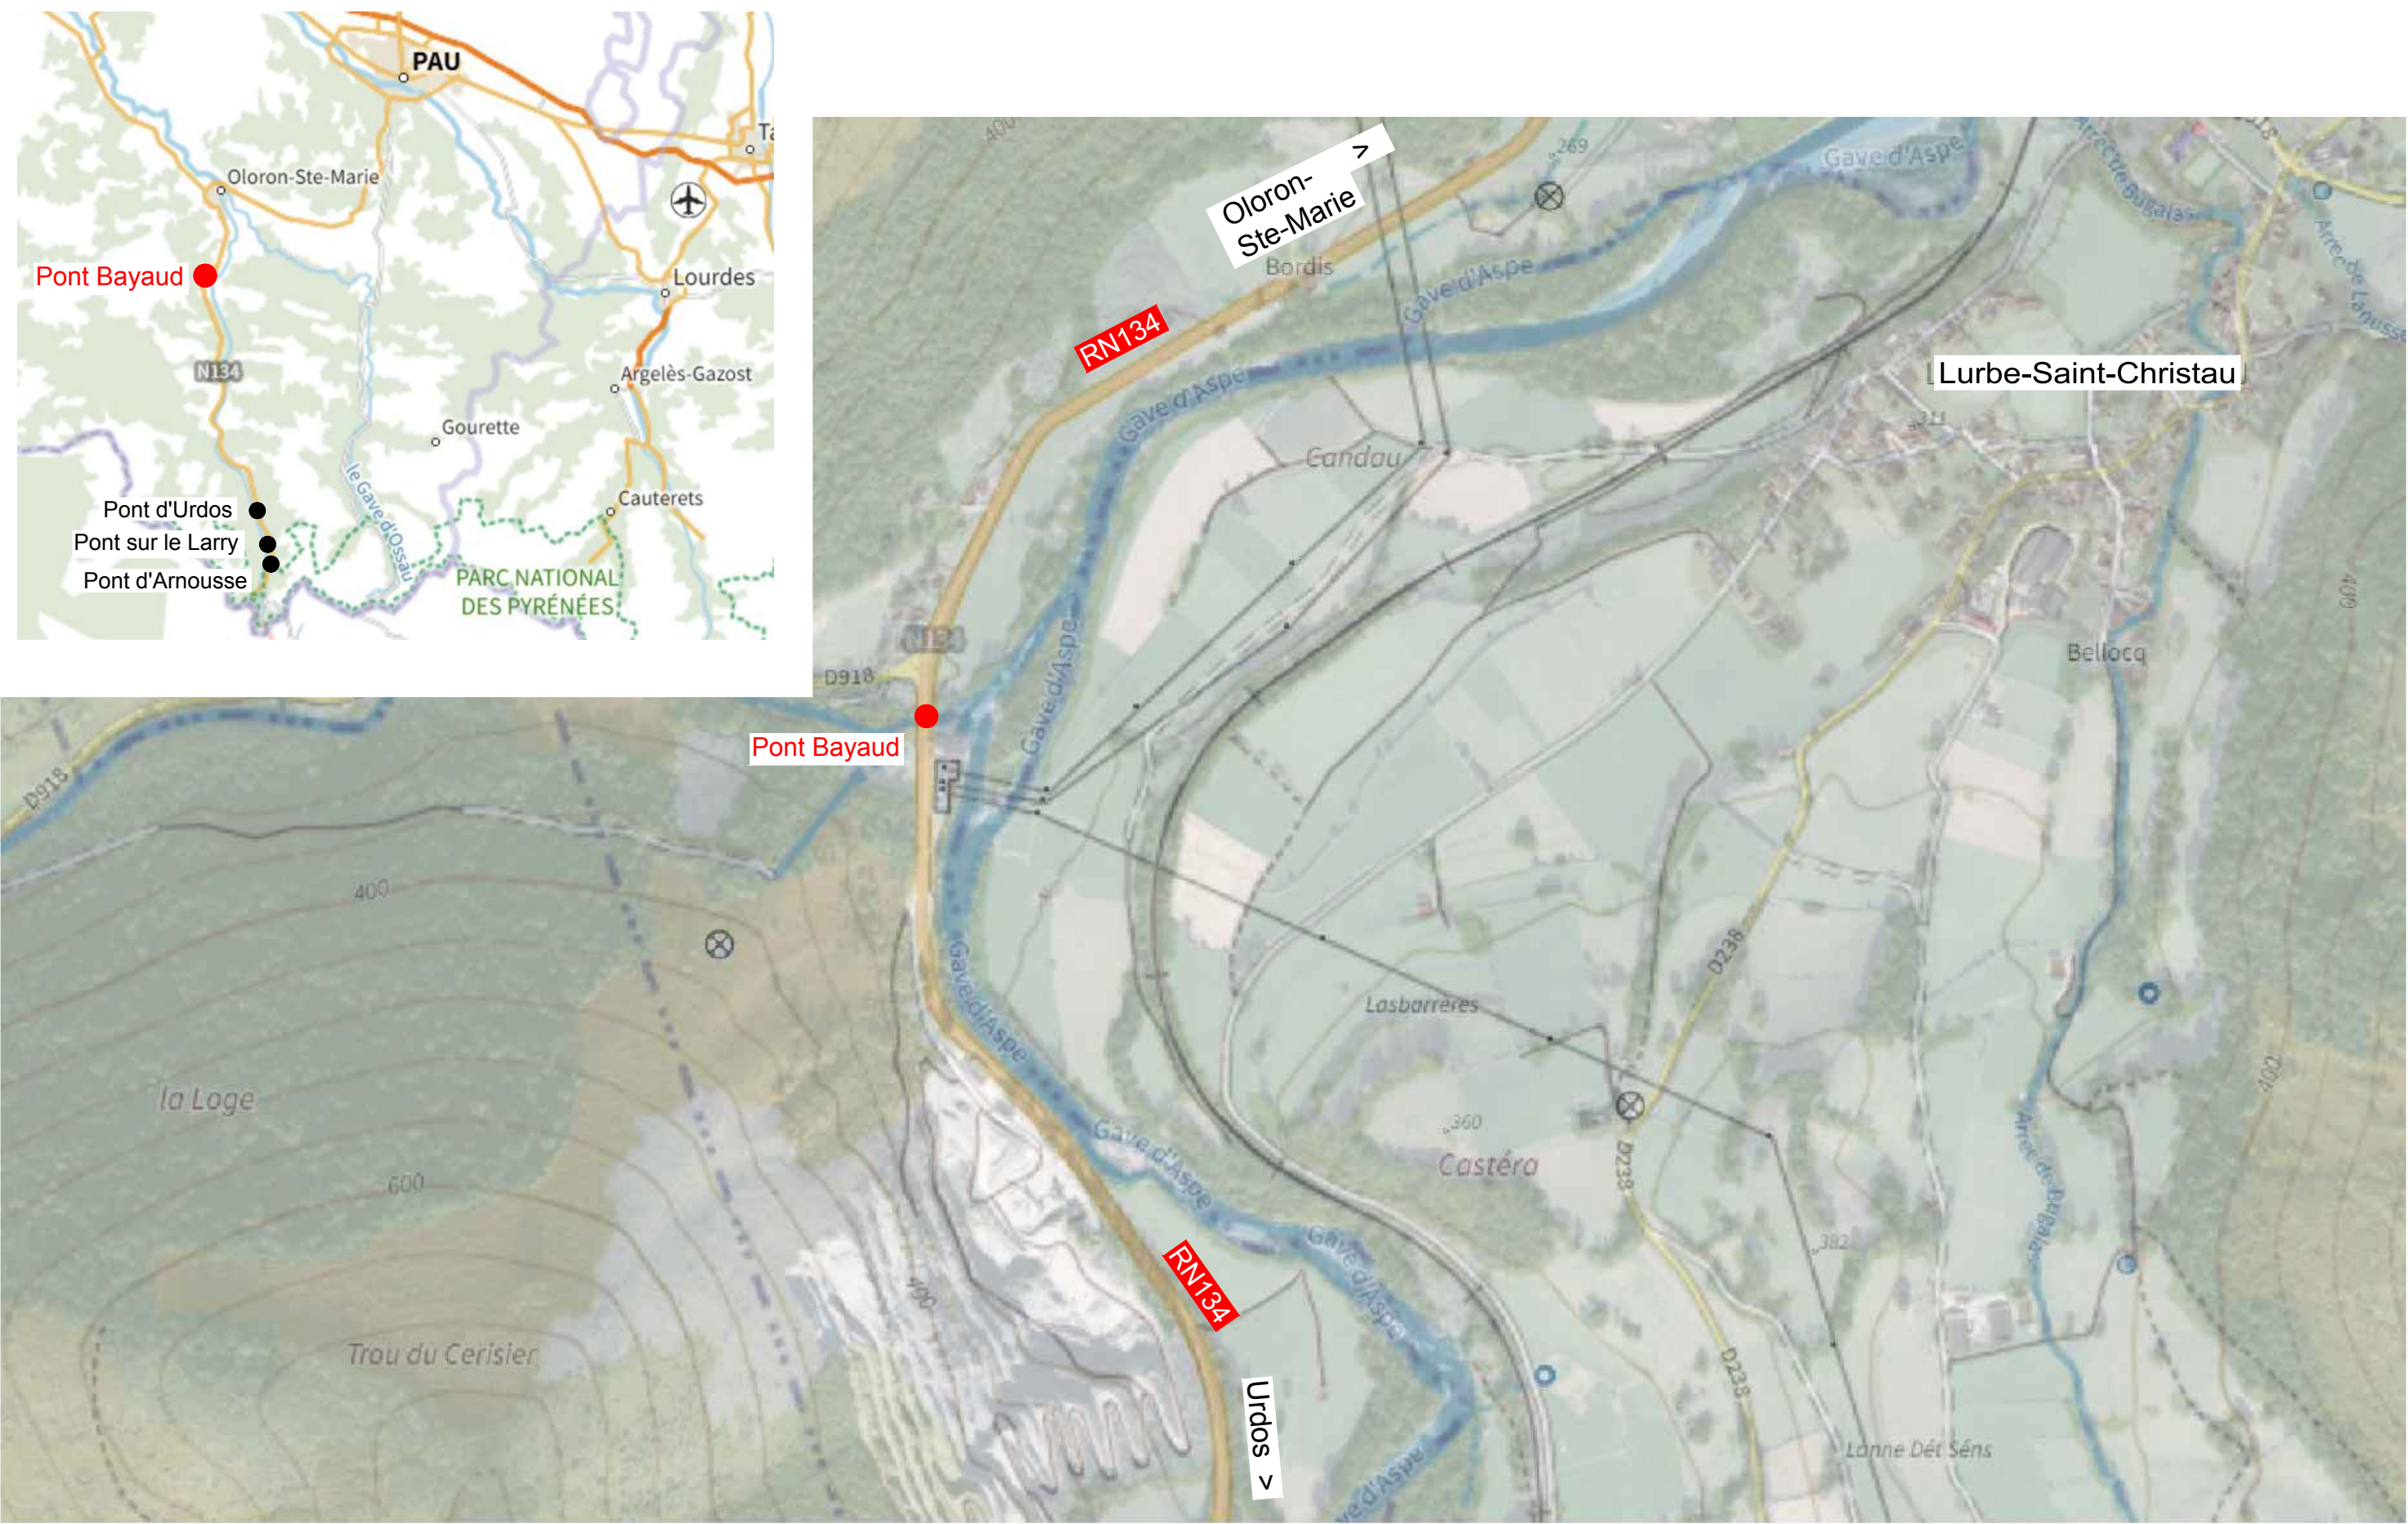

Vue en plan - Etat existant


Ech.: 1/125

SCE-0A-DC-E-PLA231010-0001-A.dwg / 17 Février 2026 - 9:30




Coupe A-A

Ech.: 1/25

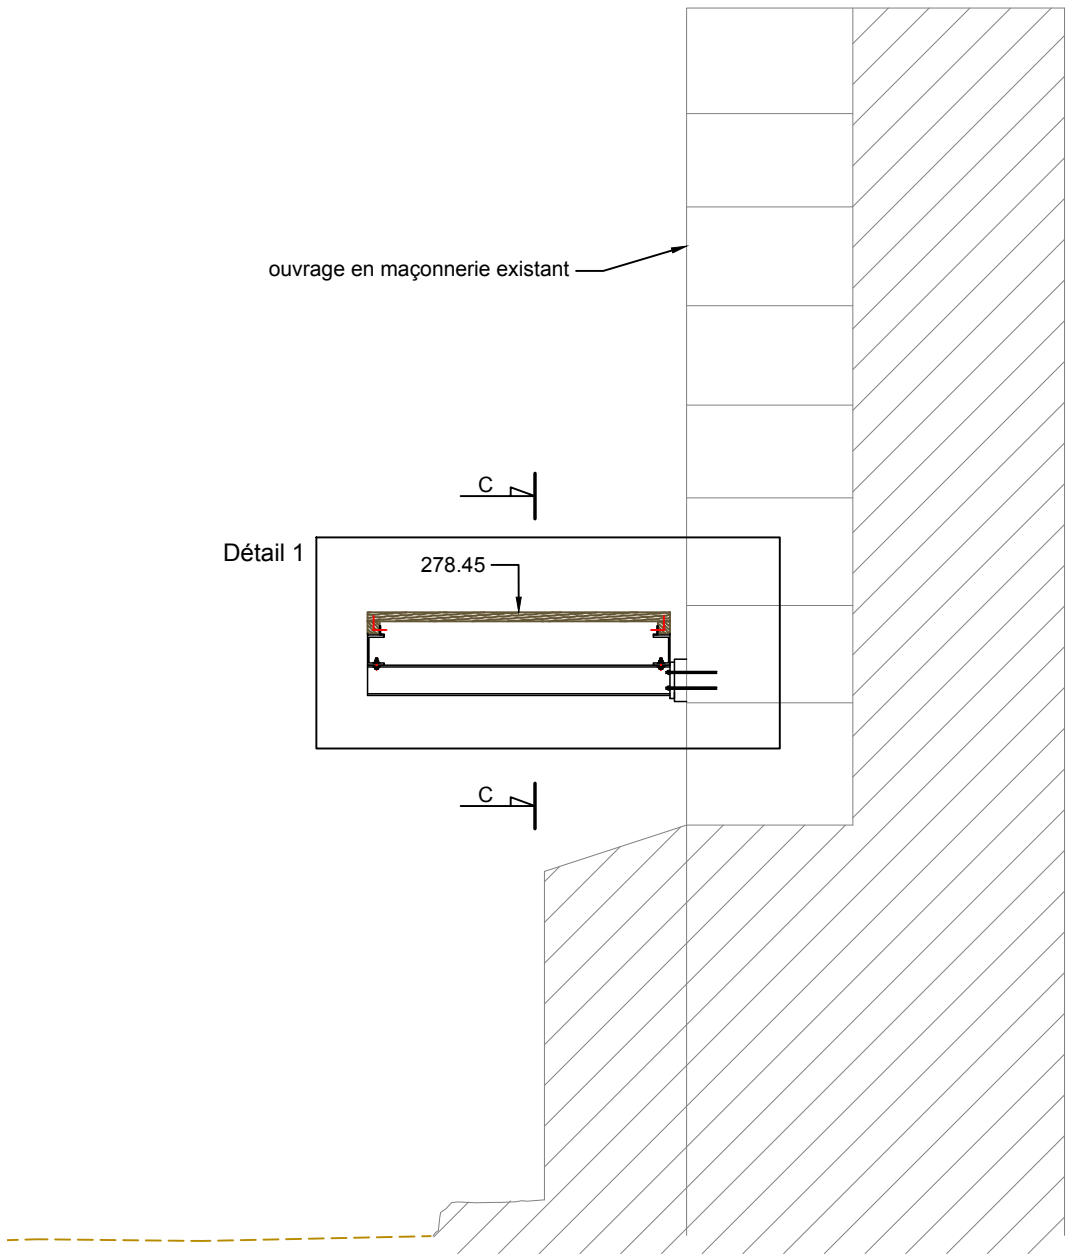


Détail 1
Ech : 1/10

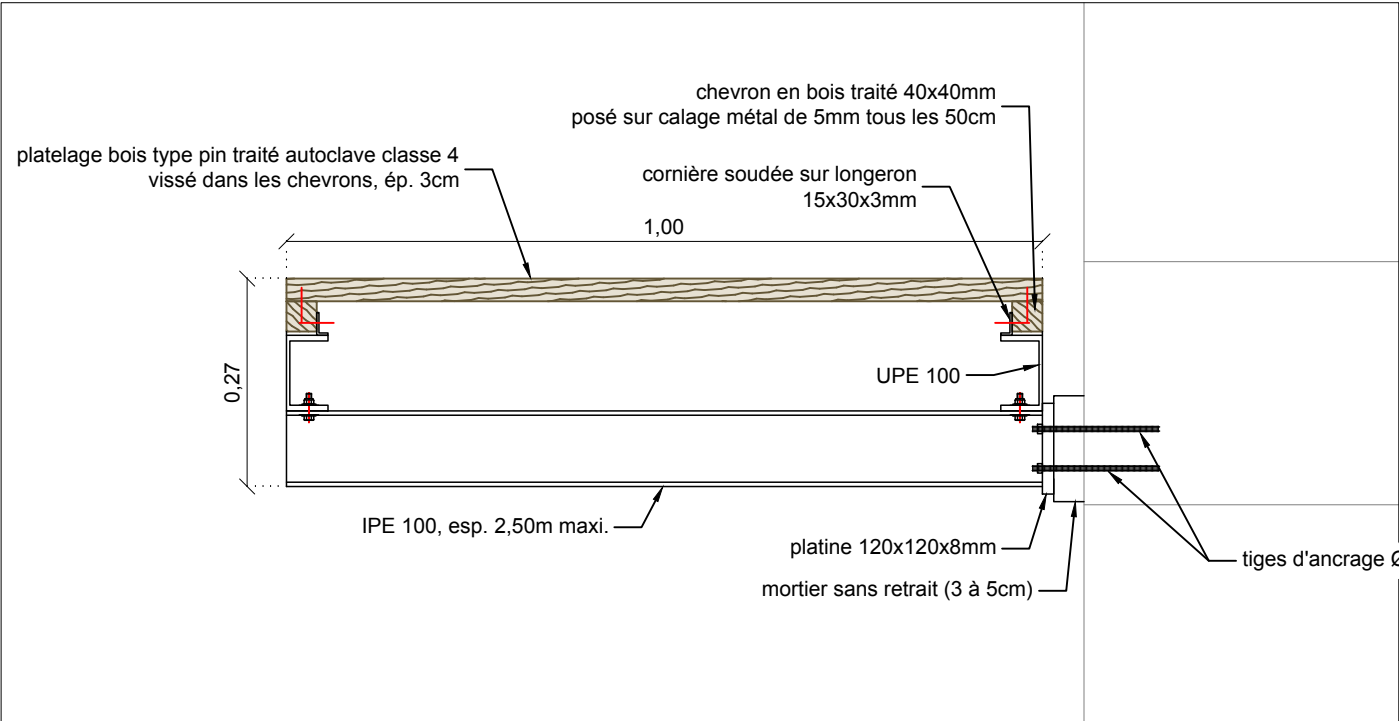

NOTA 1: le platelage bois doit pouvoir reprendre une charge de 250 kg/m²
NOTA 2: les dimensions de l'ouvrage existant sont données à titre indicatif


Coupe B-B

Ech.: 1/50

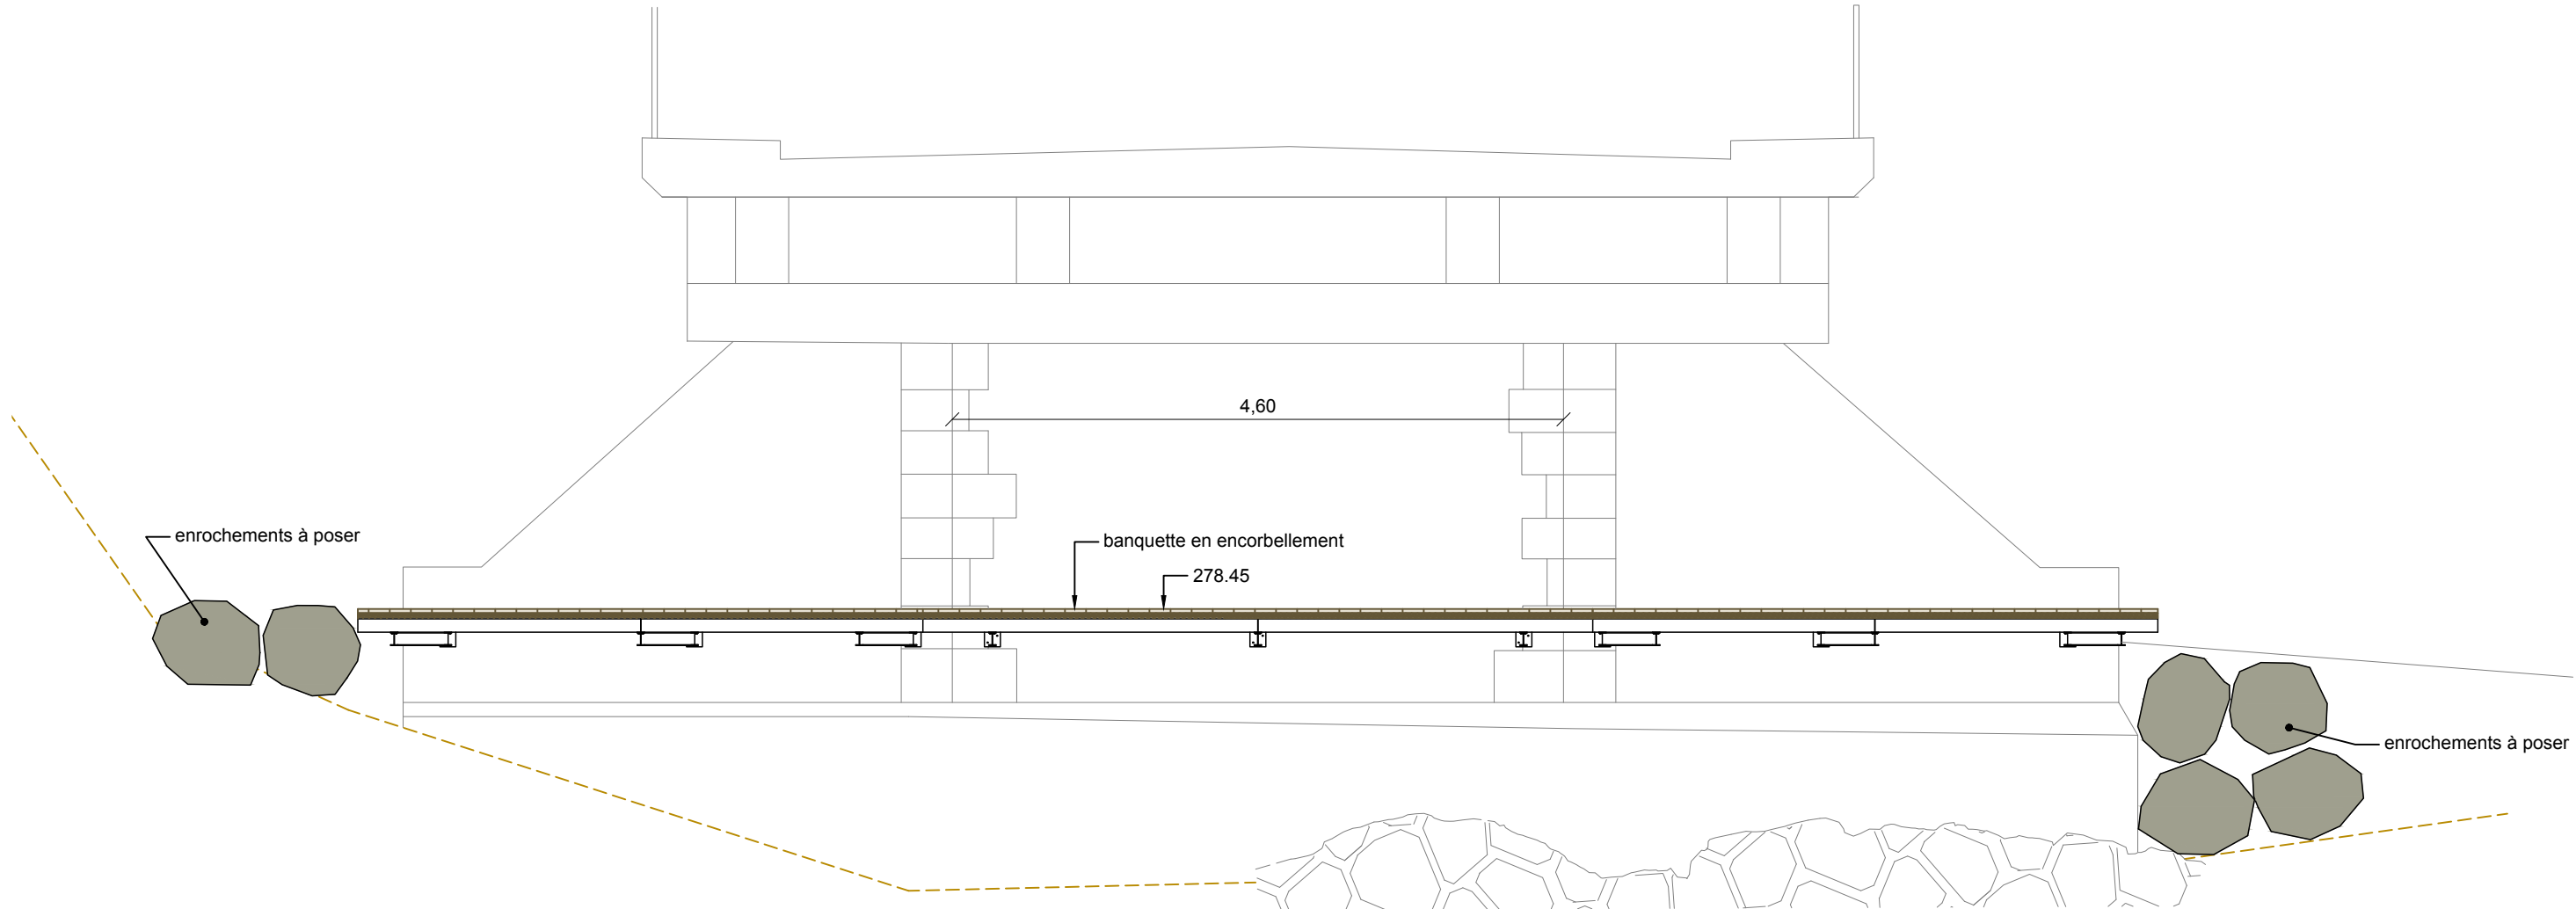

Coupe C-C

Ech : 1/10

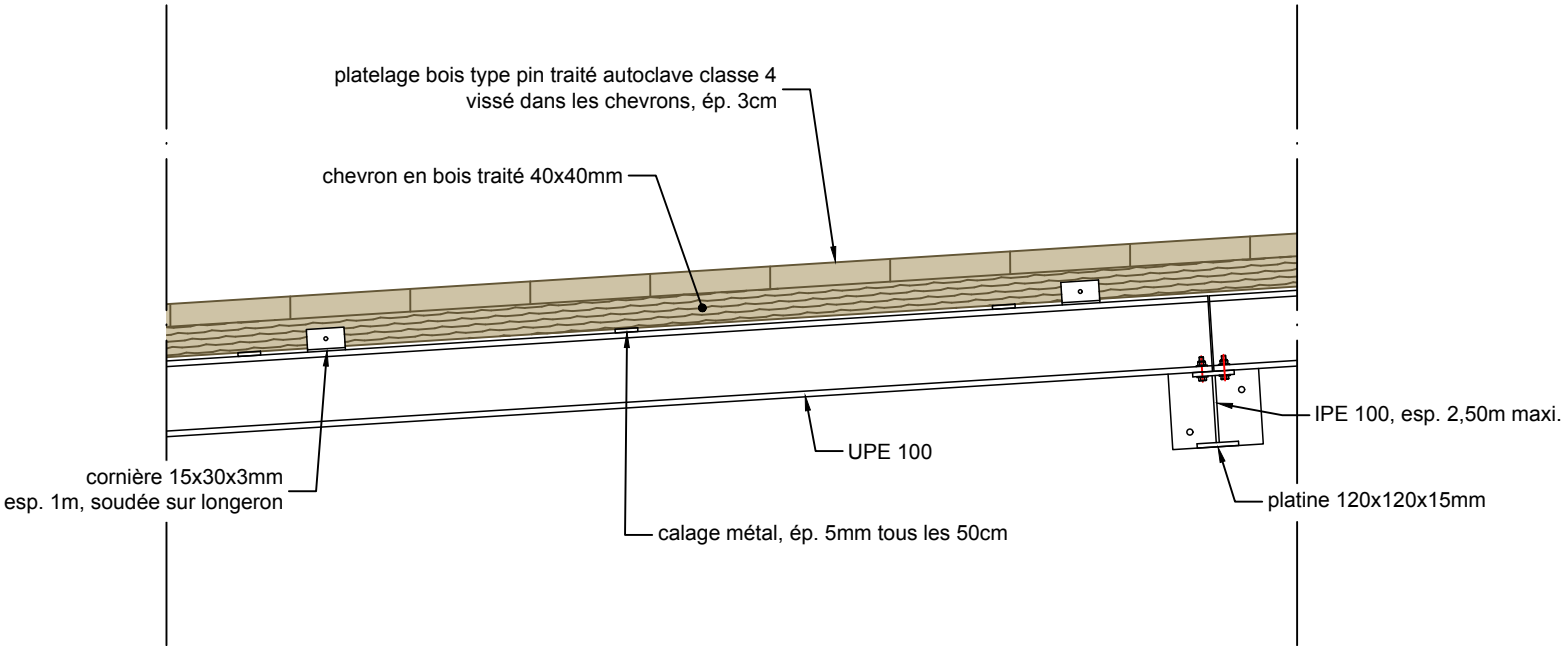

NOTA 1: le platelage bois doit pouvoir reprendre une charge de 250 kg/m²
NOTA 2: les dimensions de l'ouvrage existant sont données à titre indicatif