


Plan de Ferrailage du Cb14

Echelle : 1/10 – Coupe sous cuvette

Légende :

- HA 8 : 
- HA 16 : 
- HA 16 de chapeaux : 
- ST65C : 
- Béton C30/37 XF3 : 
- Béton de propreté : 
- C_{nom} : 5 cm

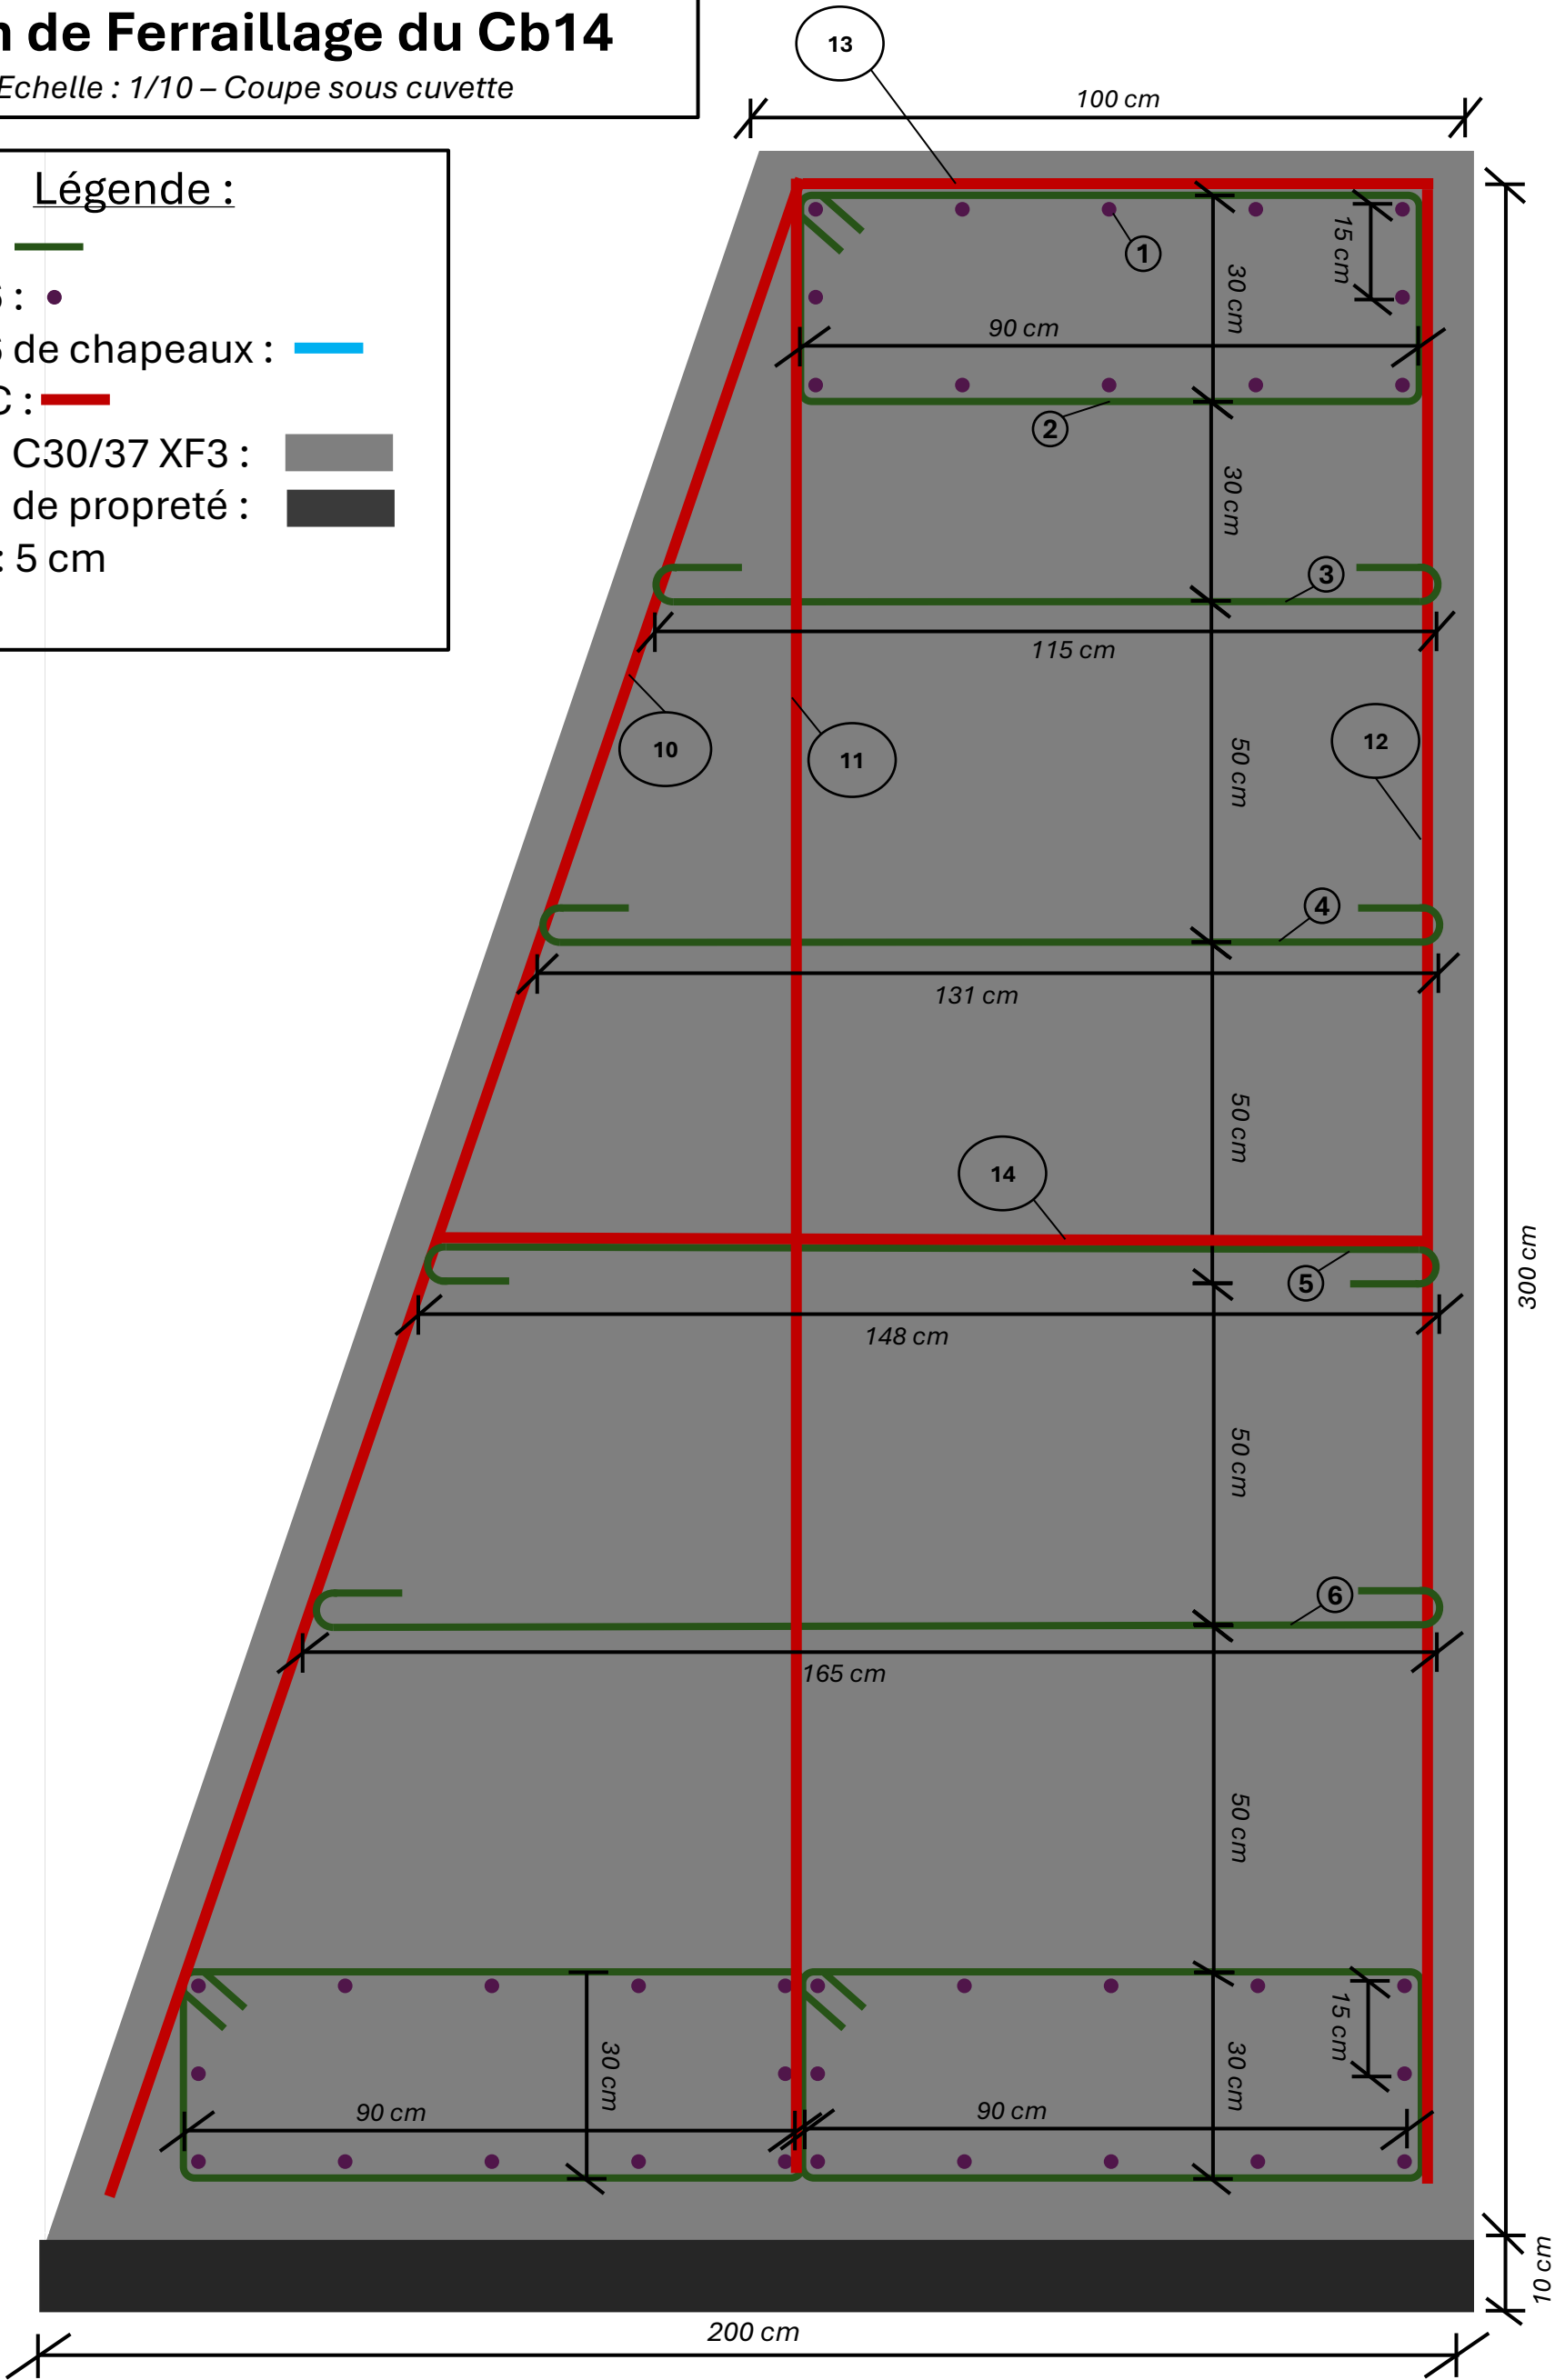


Plan de Ferrailage du Cb14


Echelle : 1/50 – Elévation par rive

Légende :

- HA 8 :
- HA 16 :
- HA 16 de chapeaux :
- ST65C :
- Béton C30/37 XF3 :
- Béton de propreté :
- C_{nom} : 5 cm

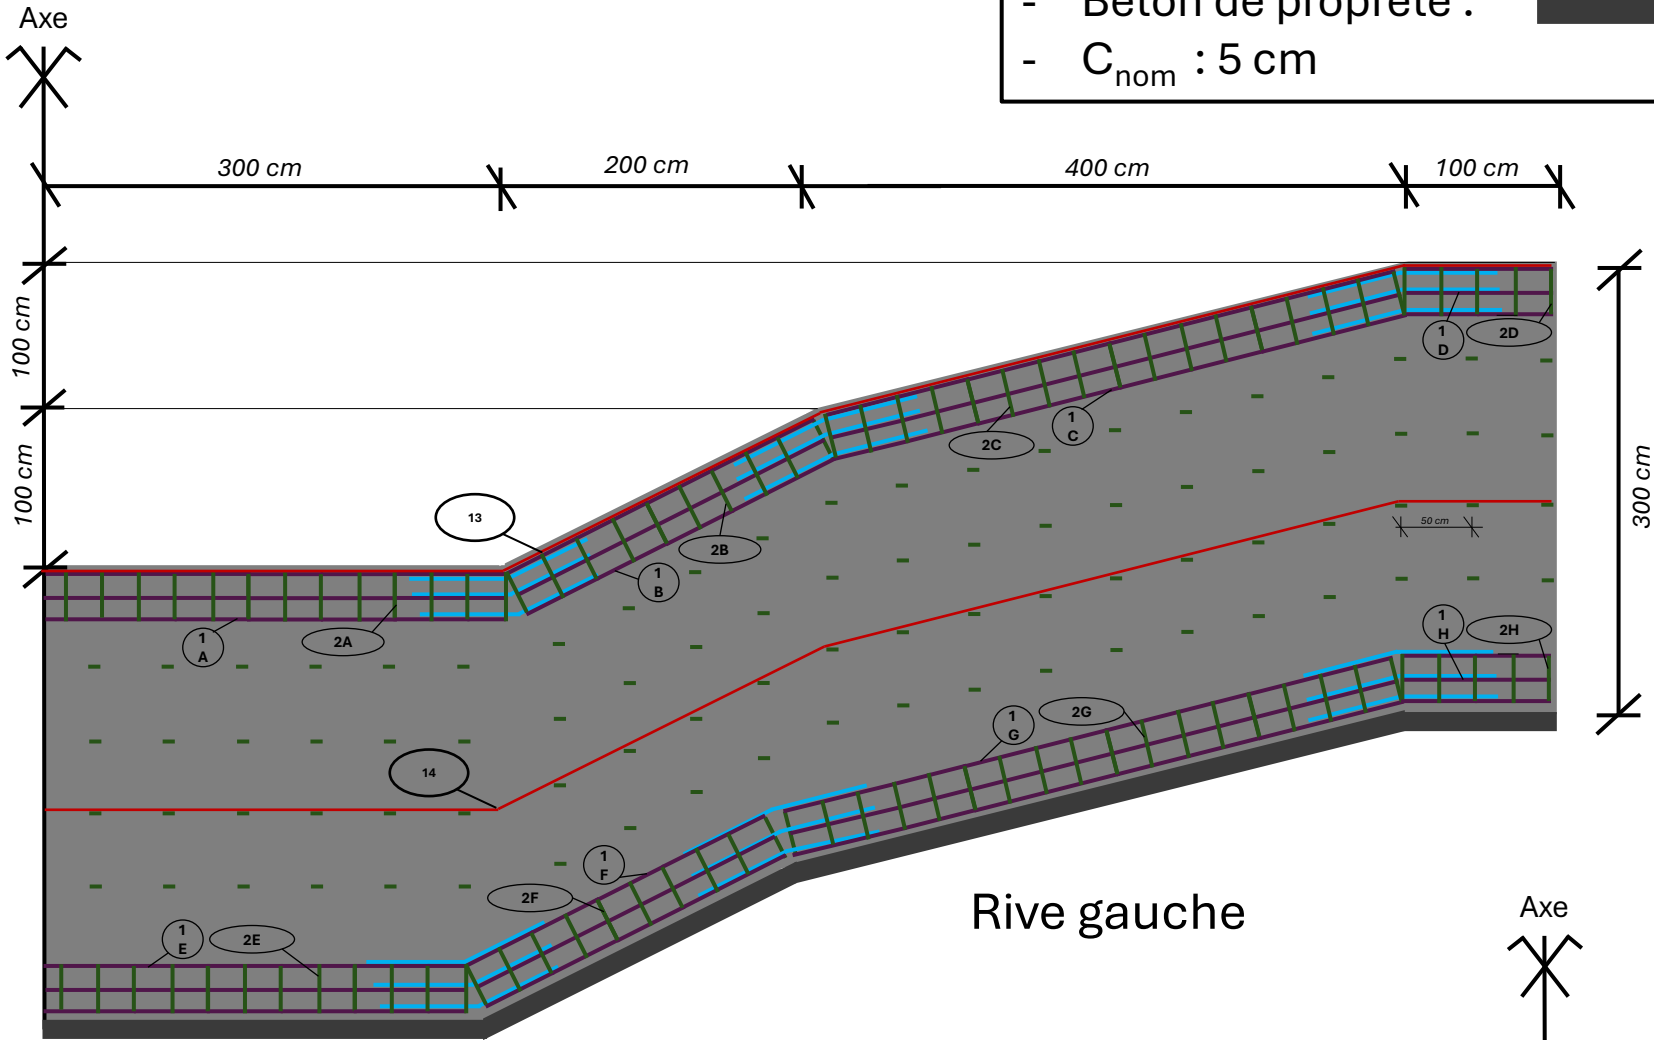


Rive gauche

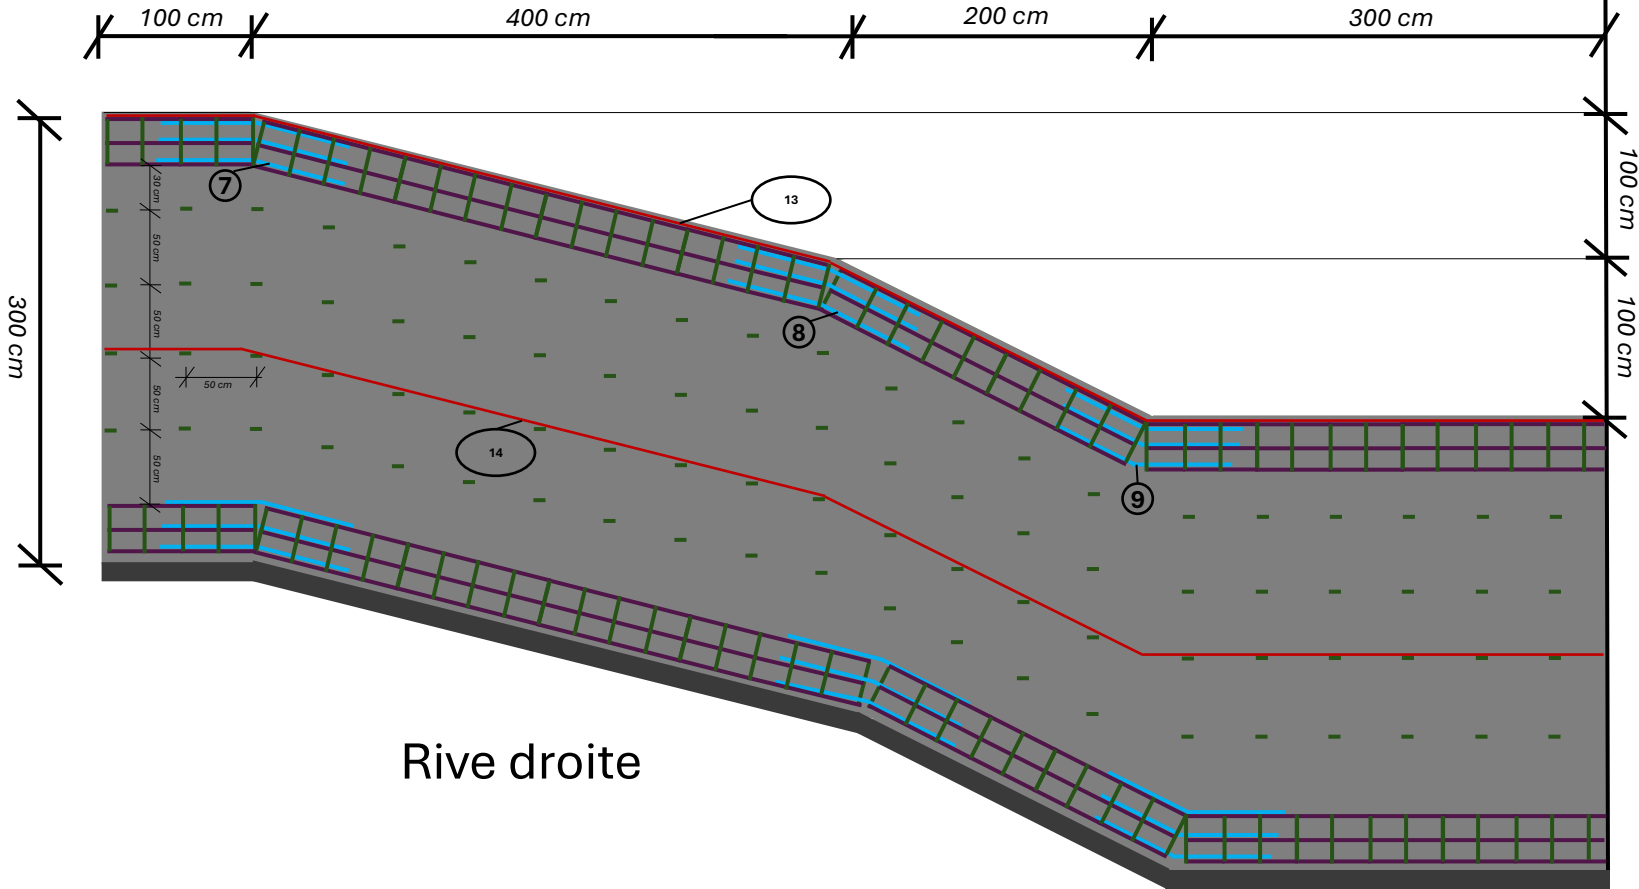

Rive droite

Plan de Coffrage du Cb14

Élévation

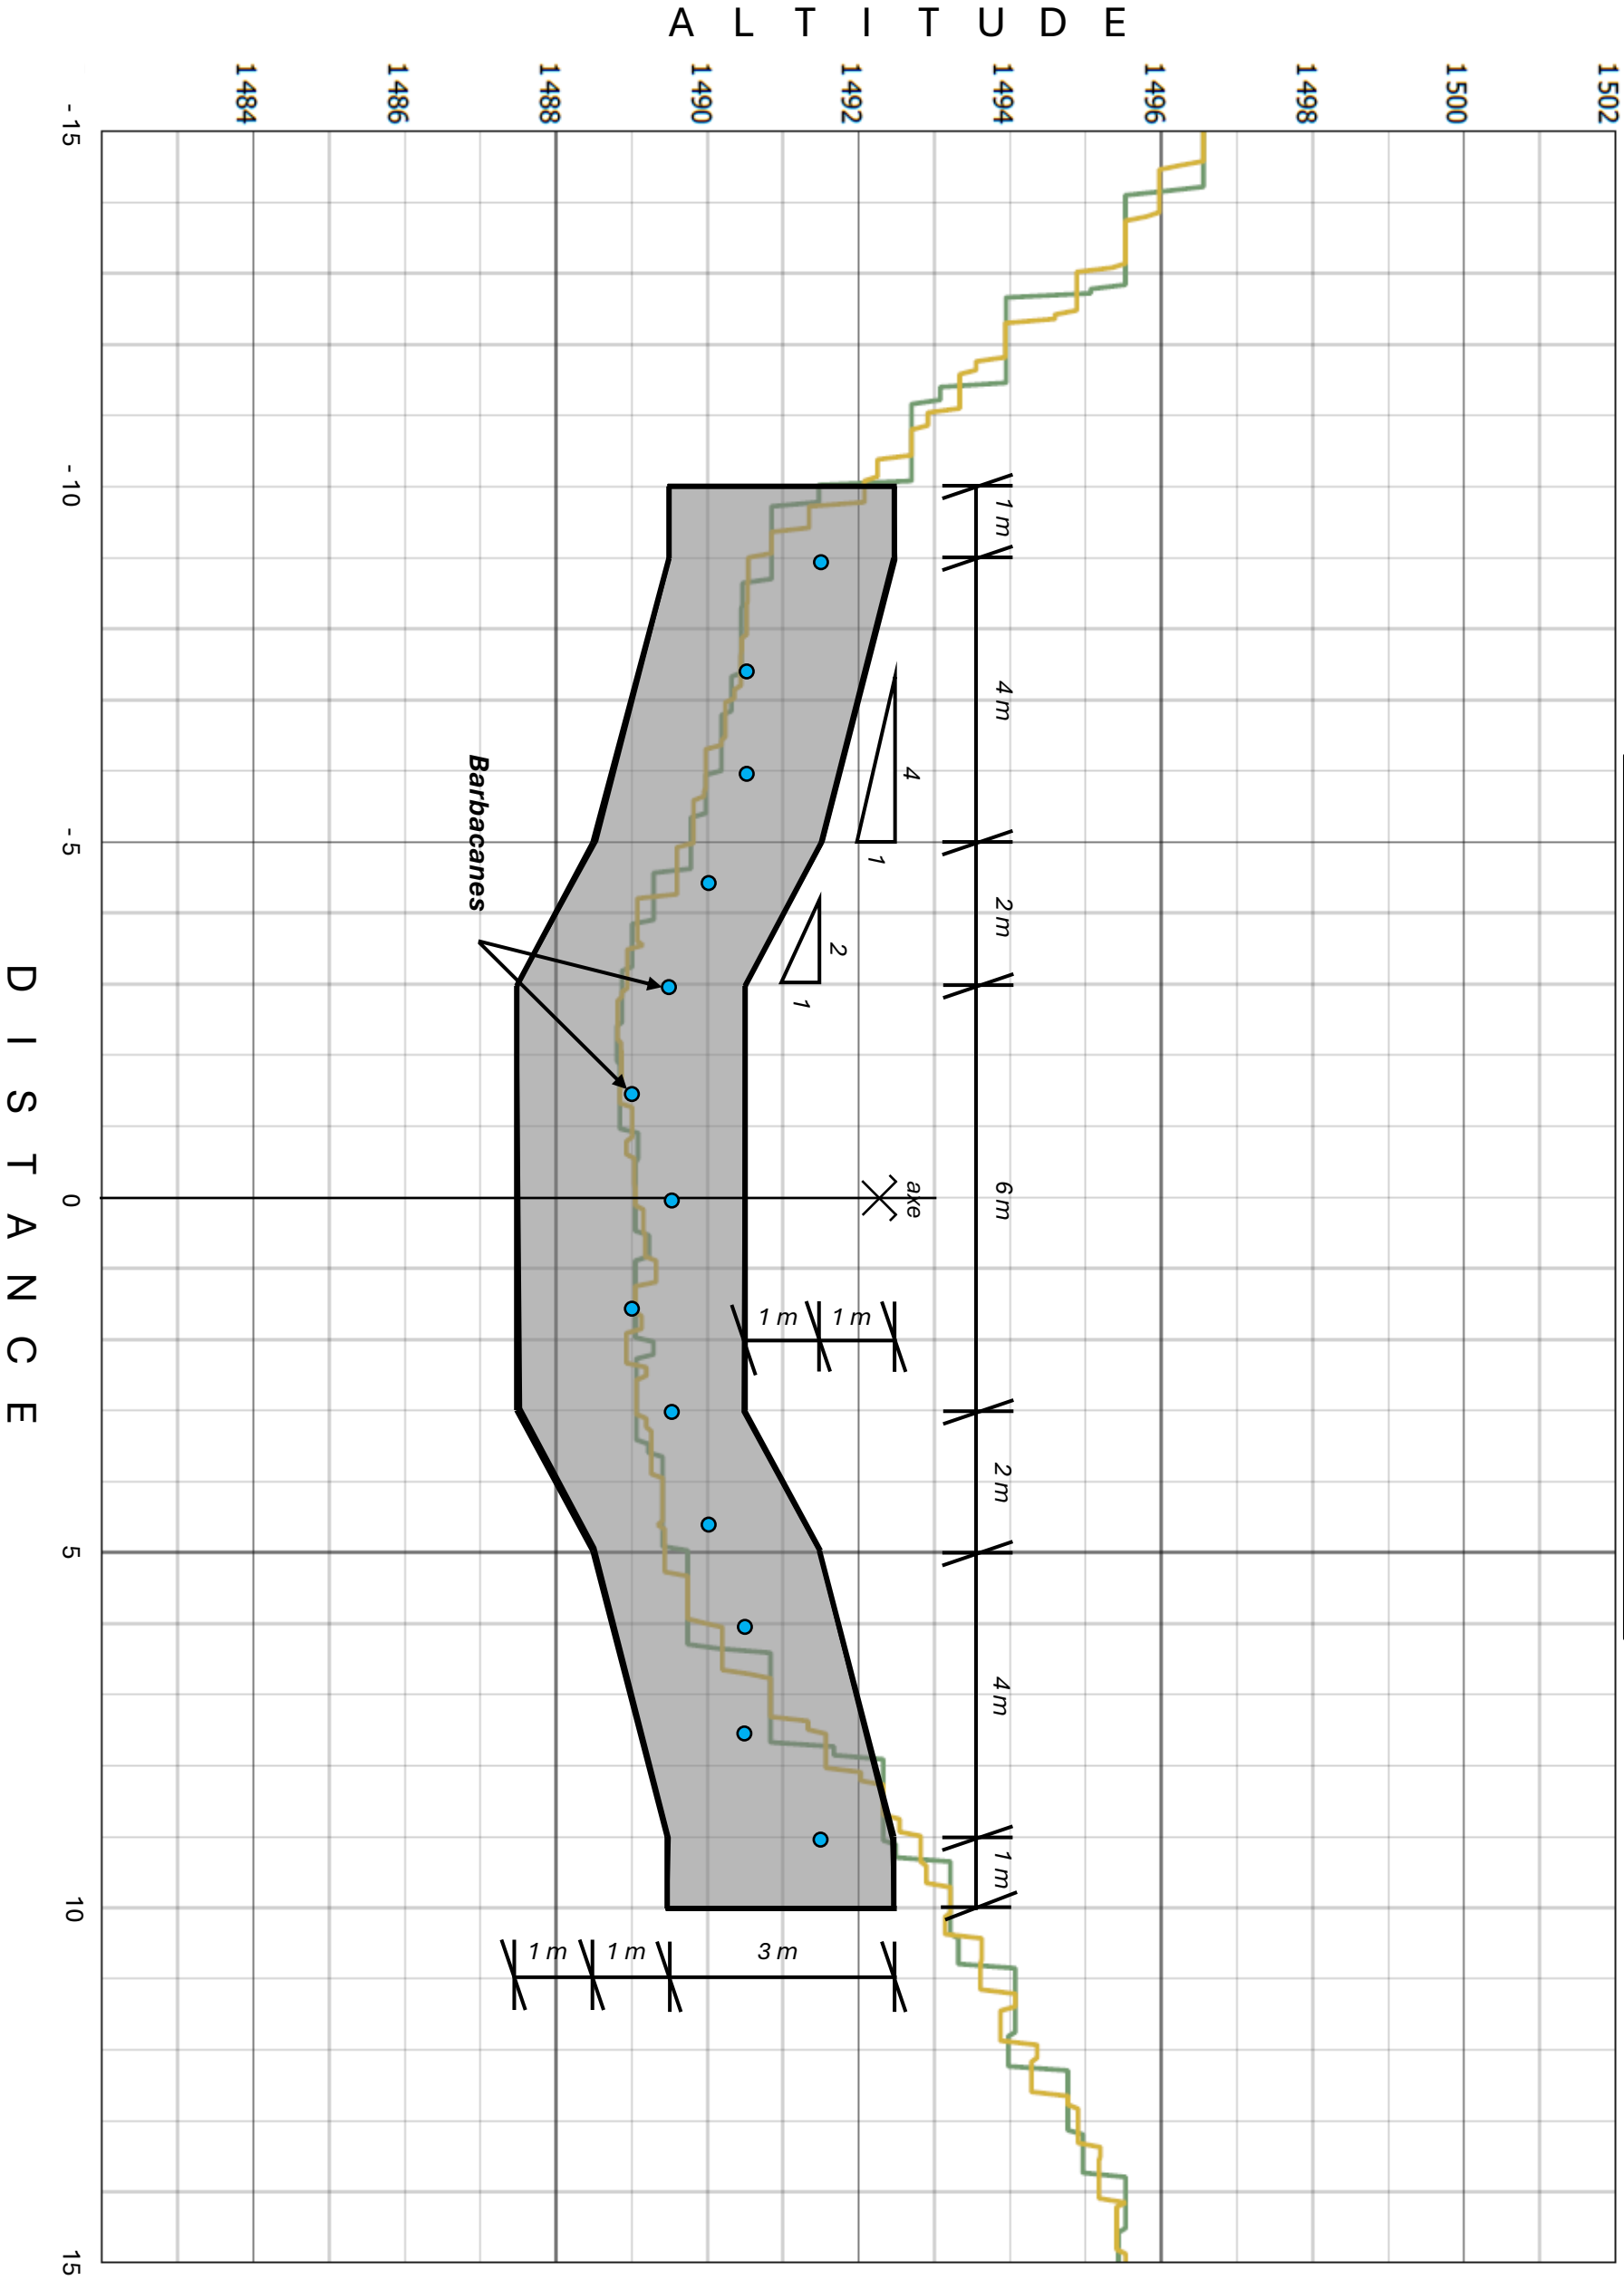

Profil en long entre B13 et B15

Profil en long

