


Plan de Ferrailage du Cb15

Echelle : 1/20 – Coupe sous cuvette


Légende :

- HA 8 : —
- HA 20 : ●
- HA 20 de chapeaux : —
- HA 20 transversaux : —
- ST65C : —
- Béton C30/37 XF3 :
- Béton de propreté :
- C_{nom} : 5 cm

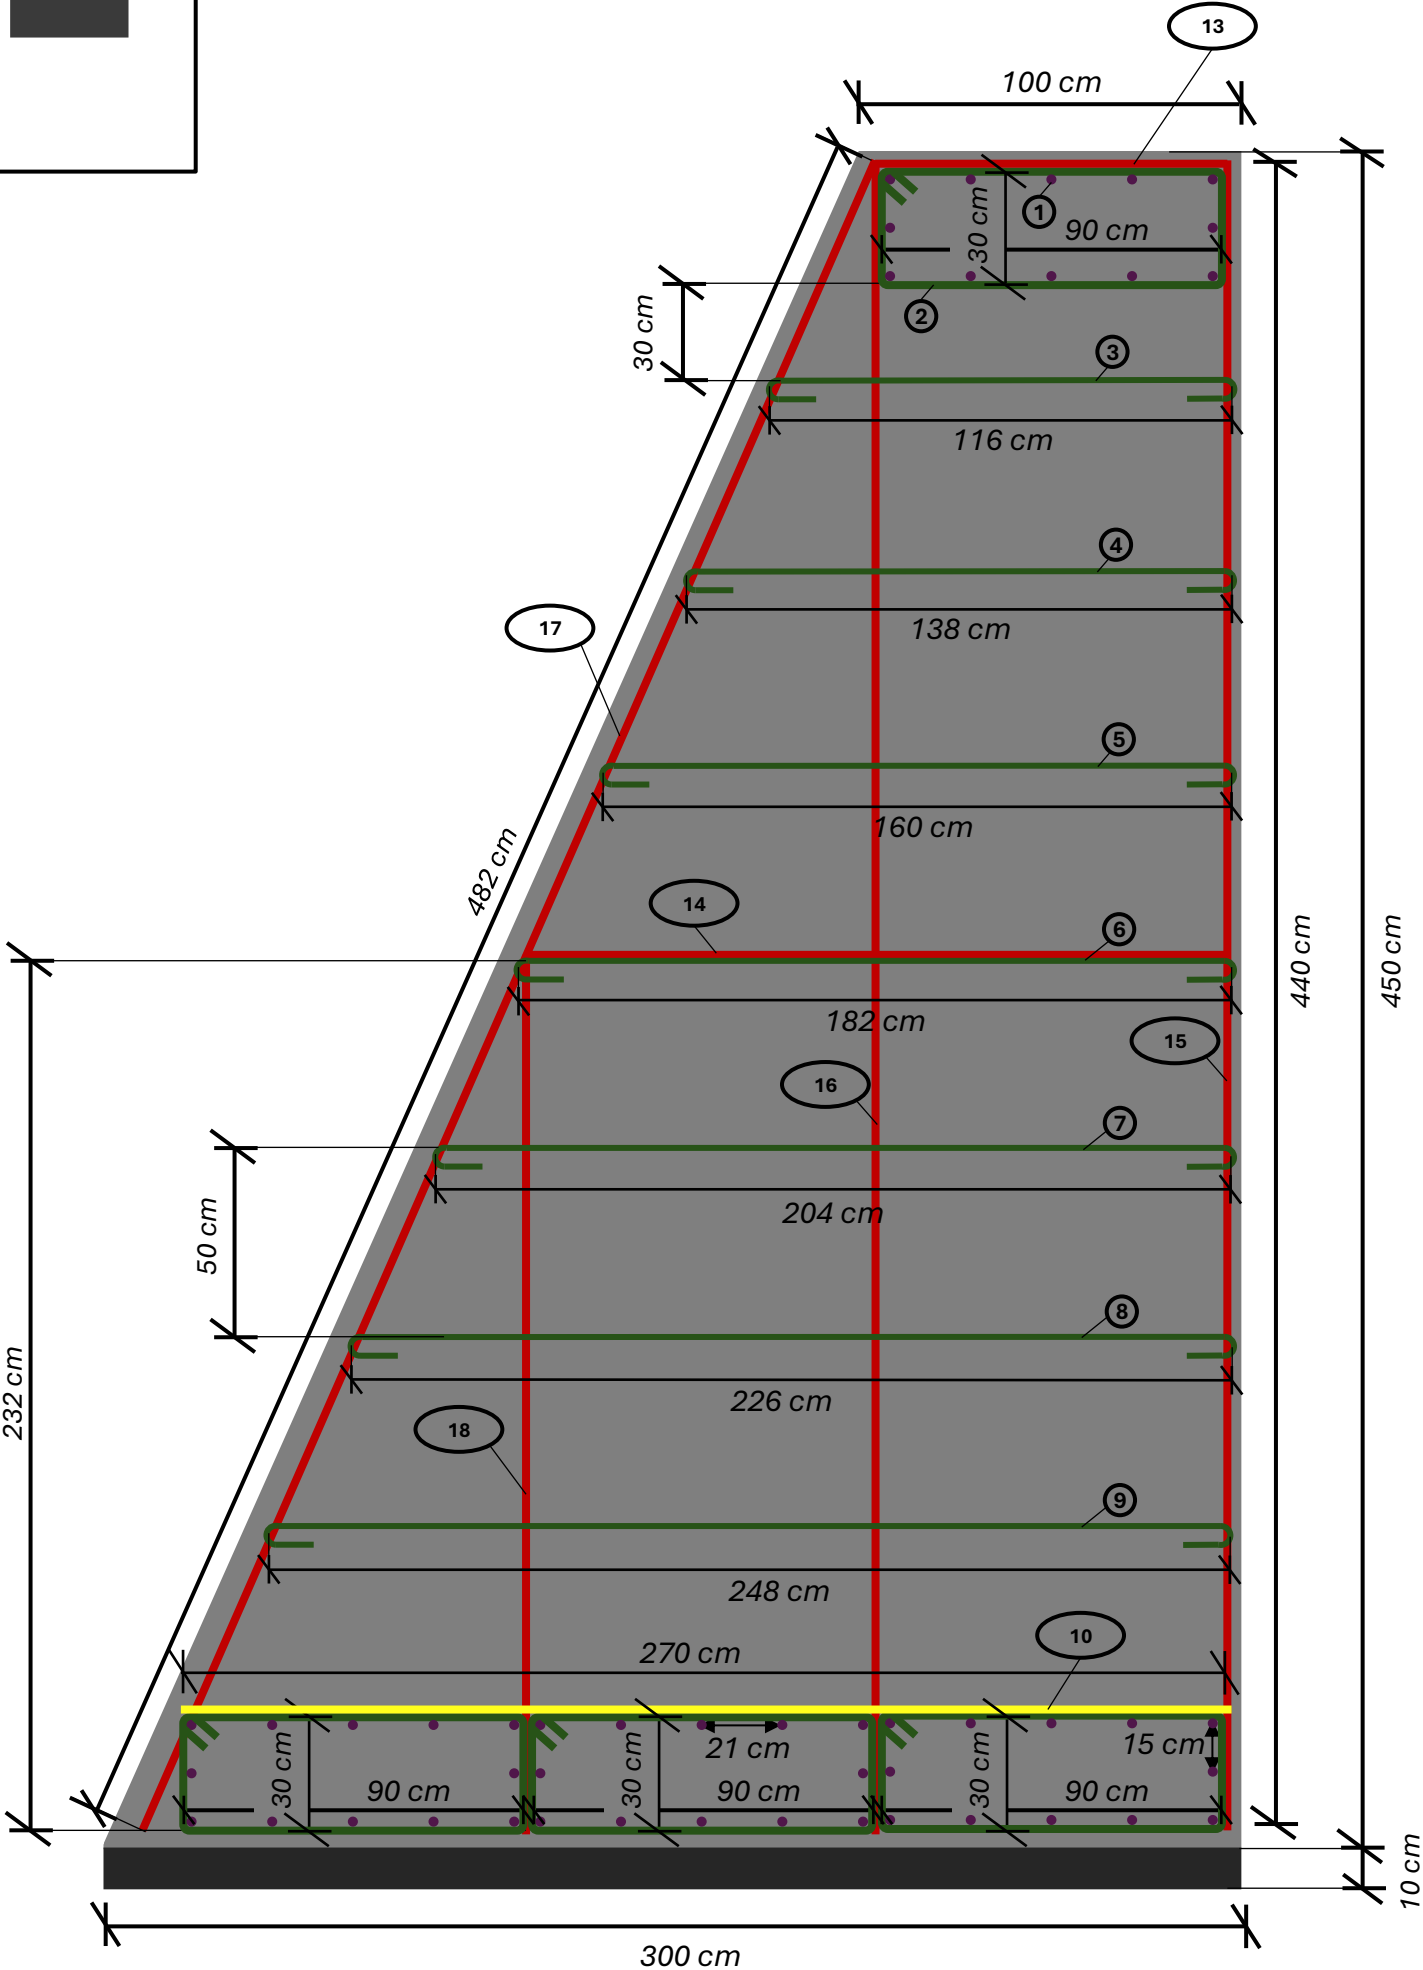


Echelle : 1/50 – Élévation

- HA 8 :
- HA 20 :
- HA 20 de chapeaux :
- HA 20 transversaux :
- ST65C :
- Béton C30/37 XF3 :
- Béton de propreté :
- C_{nom} : 5 cm

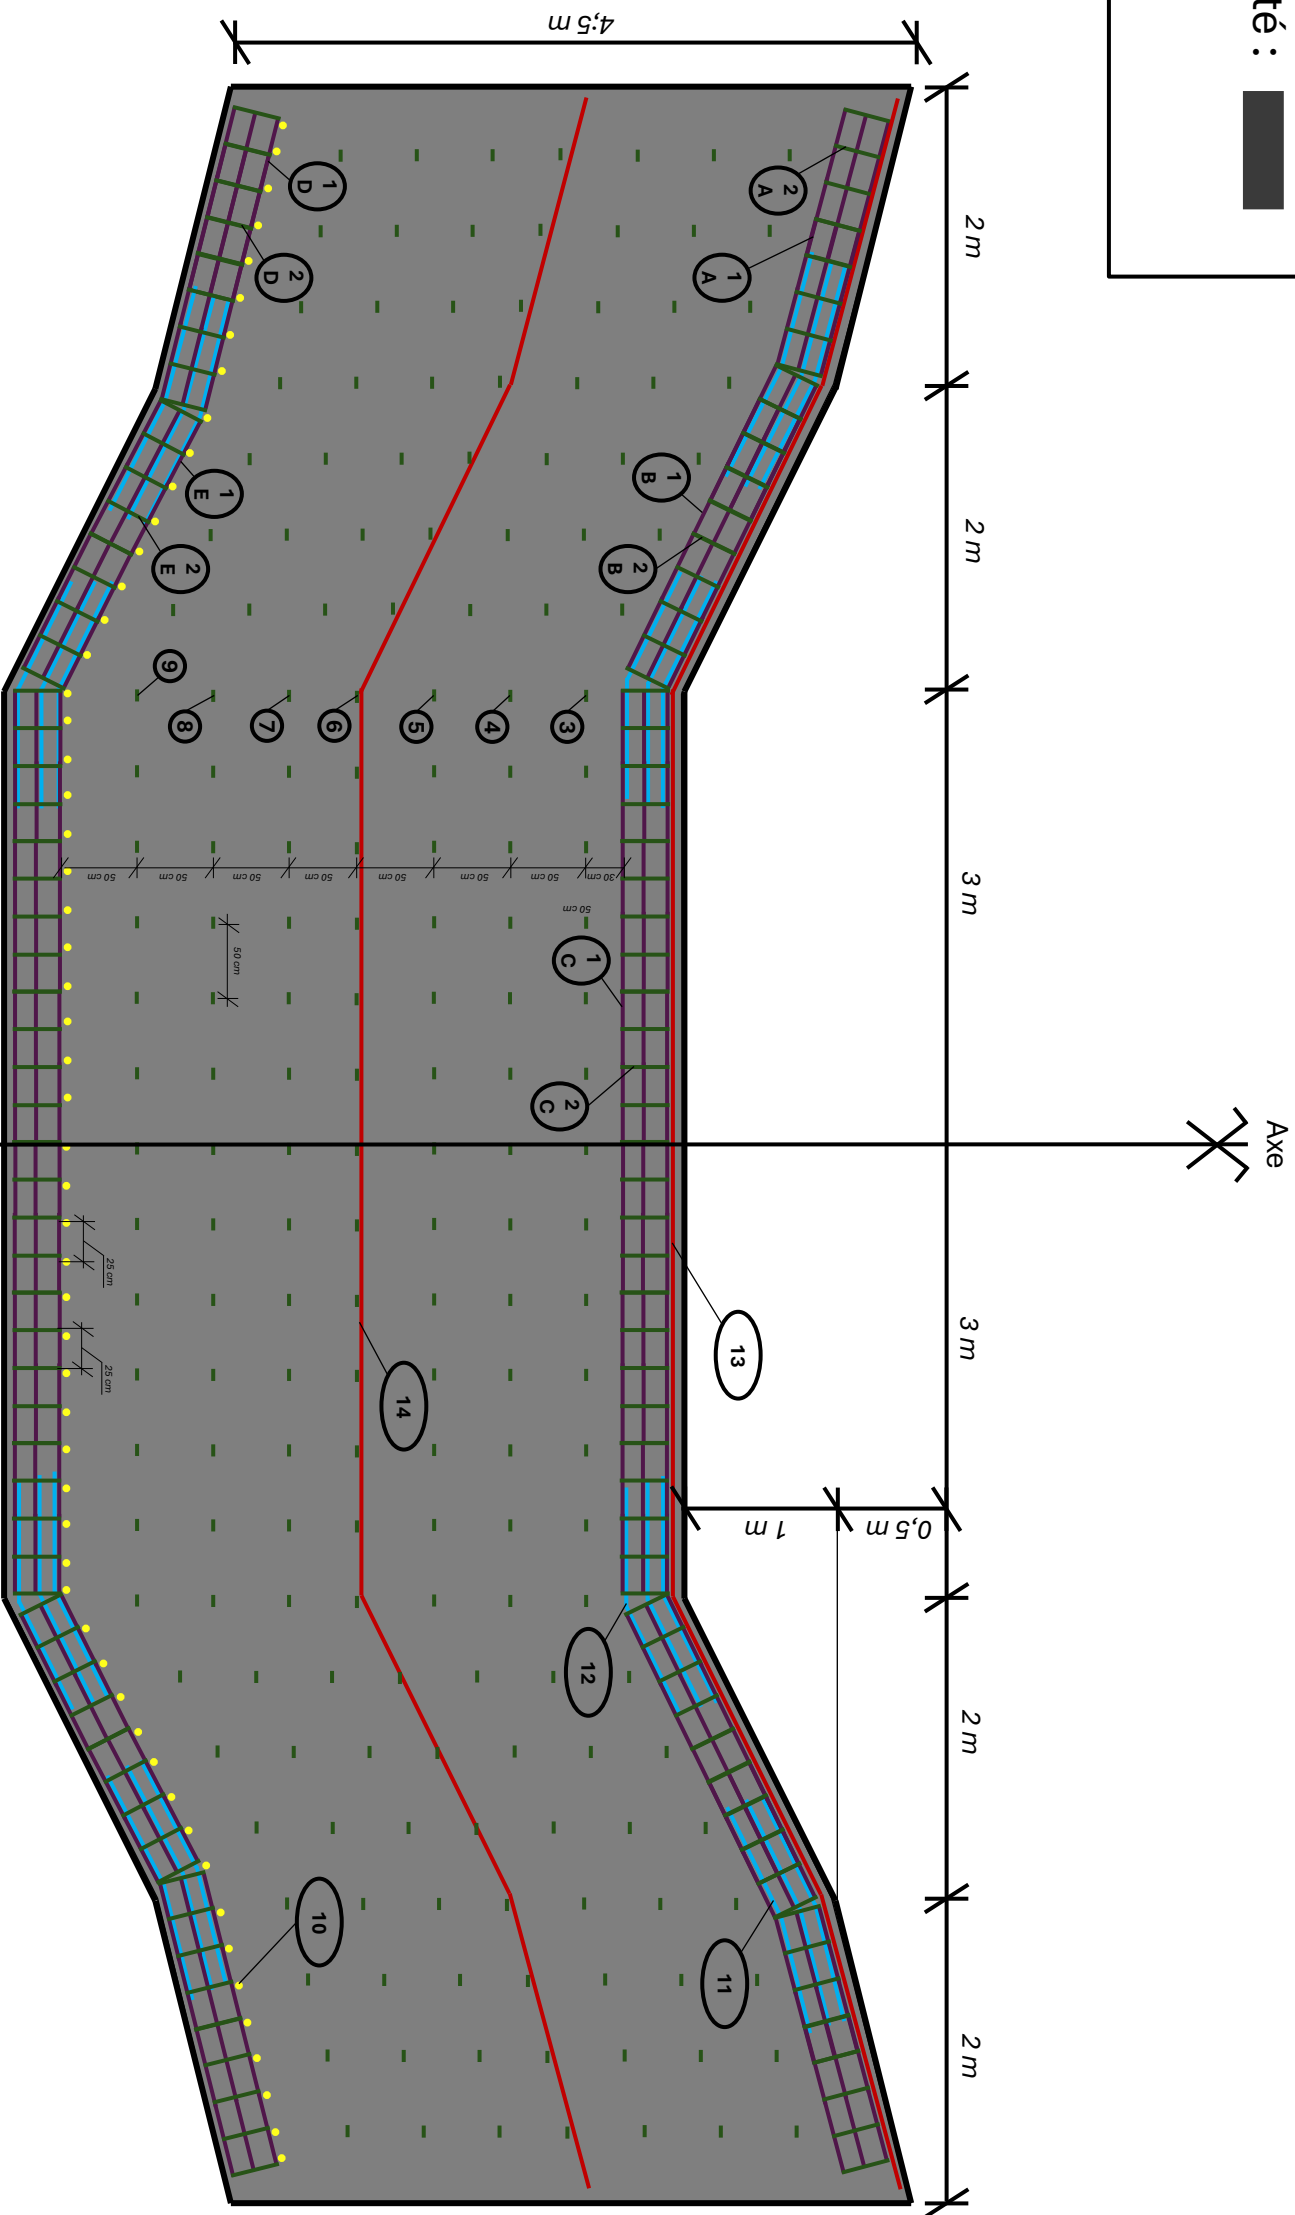

Plan de Coffrage du Cb15

Élévation

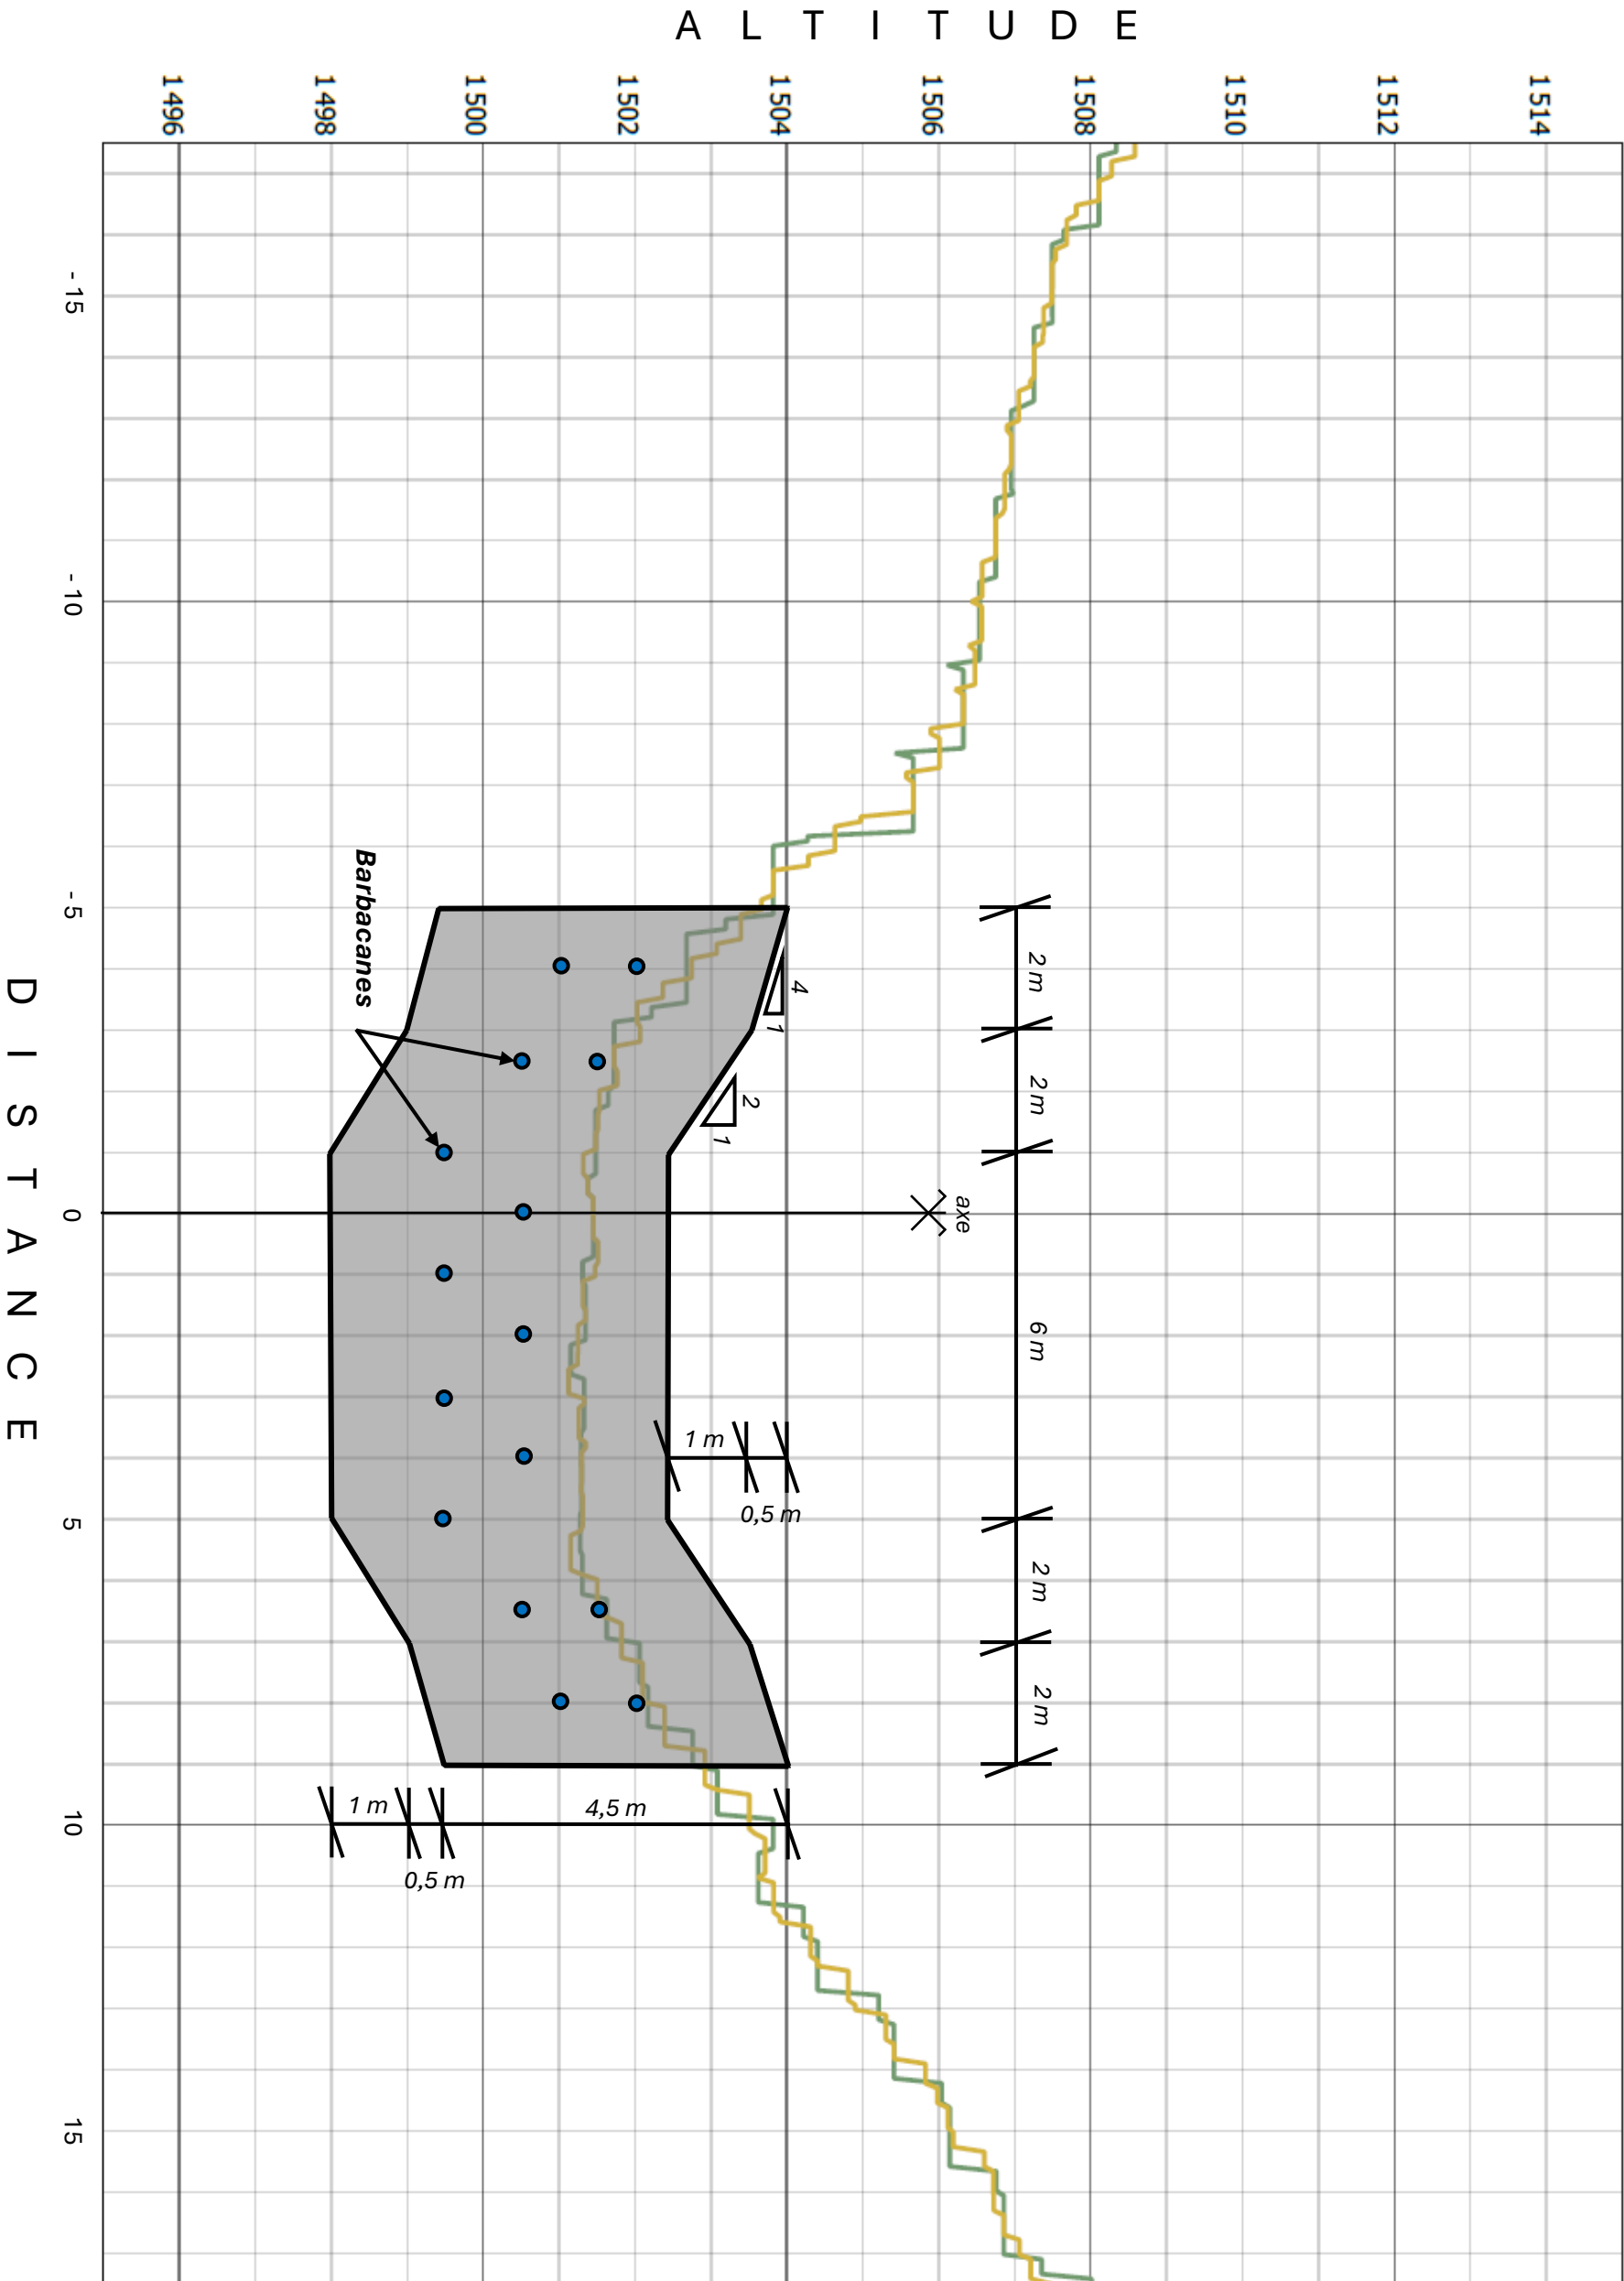

Profil en long entre B13 et B15

Profil en long

