


DÉPARTEMENT de la HAUTE-MARNE
COMMUNE de LE MON TSAUGEONNAIS

DIJON MAROQUINERIE

COUPE BB'


CADASTRE : Section AC

LIEUDIT: "Derrière la Tour"

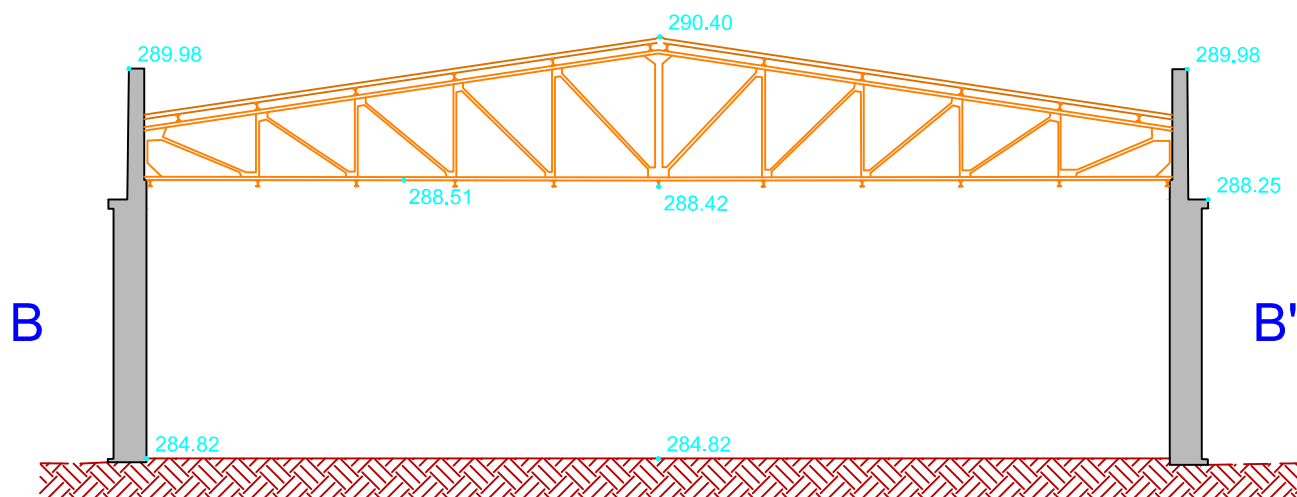

LEGENDE:

- 279.73 Altitude
- Toiture
- Sol
- Mur

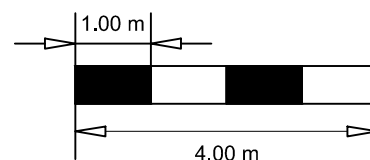

PLANIMÉTRIE : Rattachée au RGF93-CC48 (par GNSS)

ALTIMÉTRIE : Rattachée au NGF-IGN69 (par GNSS)



Dossier n° 25013 - Échelle : 1/100 - Date : 06/03/2025 - Levé par : R.L - Dessiné par : R.L

Levé et dressé par le Cabinet CARDINAL - LONGECHAMP Géomètre-Expert

17 boulevard de Lattre de Tassigny - 52200 LANGRES

Tél. : 03.25.87.02.58 - Fax. : 03.25.88.97.41

Site: www.cardinal-geometre-expert.fr - Mail: cardinal.langres@wanadoo.fr



GEOMETRE-EXPERT
GARANT D'UN CADRE DE VIE DURABLE