

DÉPARTEMENT de la HAUTE-MARNE

Commune de LE MONTSAUGEONNAIS

DIJON MAROQUINERIE


FACADE N°1

Échelle : 1/100

PLANIMÉTRIE : Rattachée au RGF93-CC48 par méthode GNSS
ALTIMÉTRIE : Rattachée au NGF-IGN69 par méthode GNSS



Dossier n° 25013 - Date : 05/03/2025 - Levé par : R.L. - Dessiné par : R.L.
Levé et dressé par le Cabinet CARDINAL - LONGECHAMP Géomètre-Expert
17 Boulevard de Lattre de Tassigny - 52200 LANGRES
Tél. : 03.25.87.02.58 - Fax. : 03.25.88.97.41
Site: www.cardinal-geometre-expert.fr - Mail: cardinal.langres@wanadoo.fr

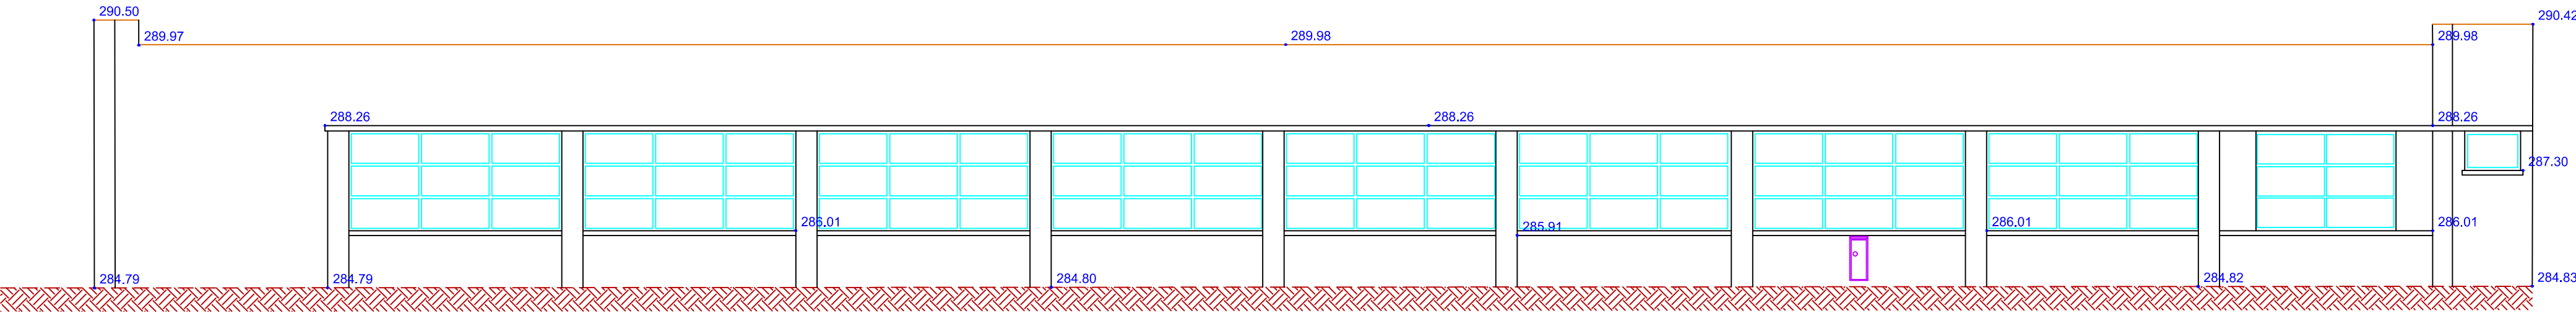

LEGENDE:

- 288.46 Altitude
- Toiture
- Sol
- Mur

