


DÉPARTEMENT de la HAUTE-MARNE

COMMUNE de LE MONTSAUGEONNAIS



DIJON MAROQUINERIE

FACADE N°2

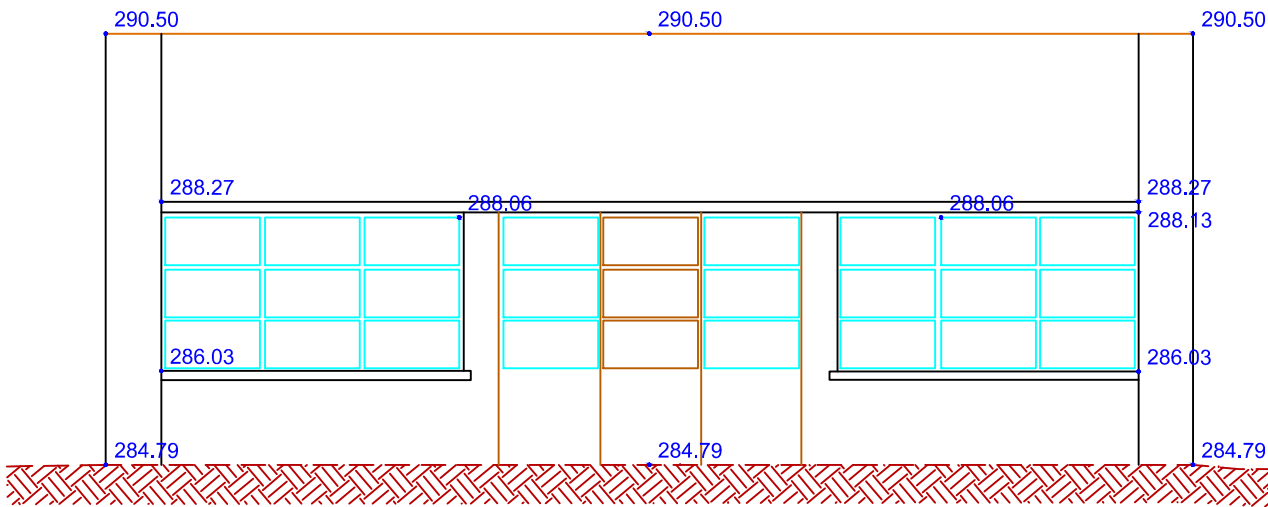


LEGENDE:

- 280.21 Altitude
- Toiture
- Sol
- Mur

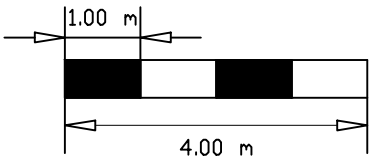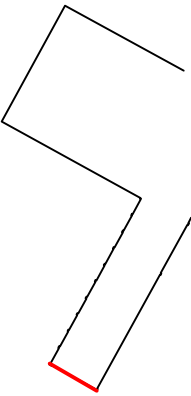

PLANIMÉTRIE : Rattachée au RGF93-CC48 (par GNSS)
ALTIMÉTRIE : Rattachée au NGF-IGN69 (par GNSS)

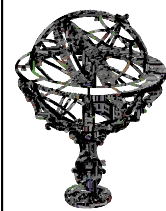

Dossier n° 25013 - Echelle : 1/100 - Date : 06/03/2025 - Levé par : R.L - Dessiné par : R.L
Levé et dressé par le Cabinet CARDINAL - LONGECHAMP Géomètre-Expert
17 boulevard de Lattre de Tassigny - 52200 LANGRES
Tél. : 03.25.87.02.58 - Fax. : 03.25.88.97.41
Site: www.cardinal-geometre-expert.fr - Mail: cardinal.langres@wanadoo.fr

