

DÉPARTEMENT de la HAUTE-MARNE

Commune de LE MONTSAUGEONNAIS

DIJON MAROQUINERIE

FACADE N°3


Échelle : 1/100

PLANIMÉTRIE : Rattachée au RGF93-CC48 par méthode GNSS  
ALTIMÉTRIE : Rattachée au NGF-IGN69 par méthode GNSS



Dossier n° 25013 - Date : 05/03/2025 - Levé par : R.L. - Dessiné par : R.L.

Levé et dressé par le Cabinet CARDINAL - LONGECHAMP Géomètre-Expert  
17 Boulevard de Lattre de Tassigny - 52200 LANGRES  
Tél. : 03.25.87.02.58 - Fax. : 03.25.88.97.41  
Site: [www.cardinal-geometre-expert.fr](http://www.cardinal-geometre-expert.fr) - Mail: [cardinal.langres@wanadoo.fr](mailto:cardinal.langres@wanadoo.fr)

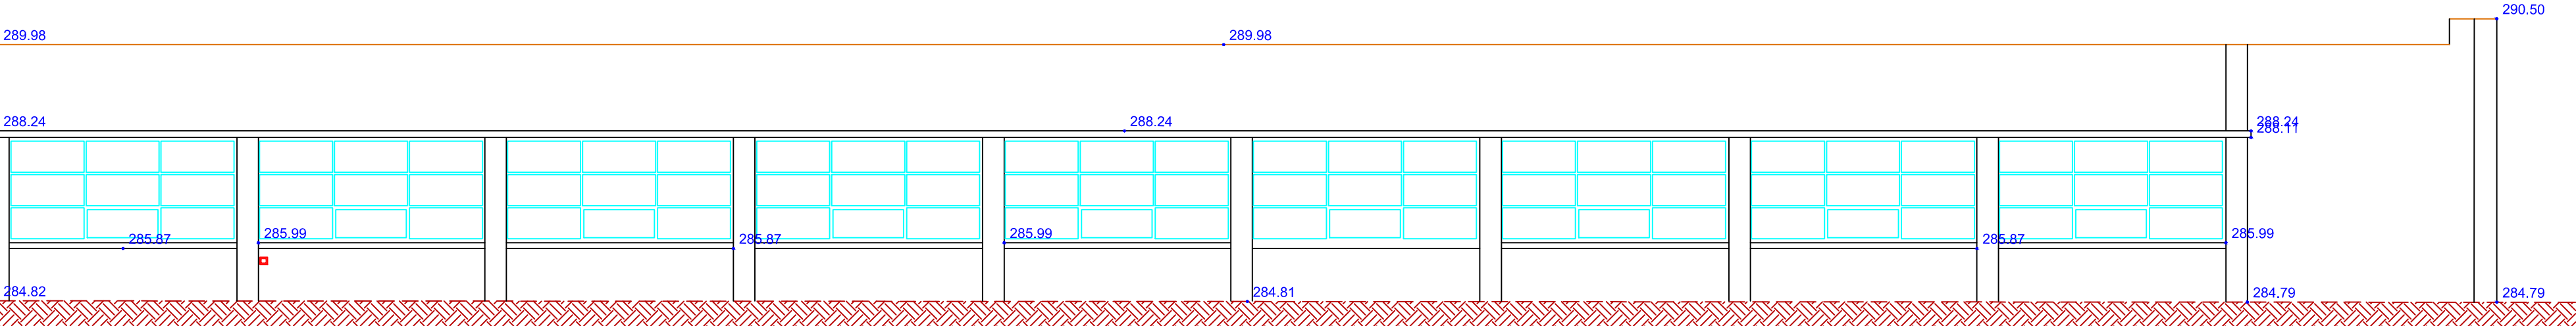

LEGENDE:

- 278.08 Altitude
- Toiture
- Sol
- Mur

