


Ventilation sanitaire Tunnel de Riquival

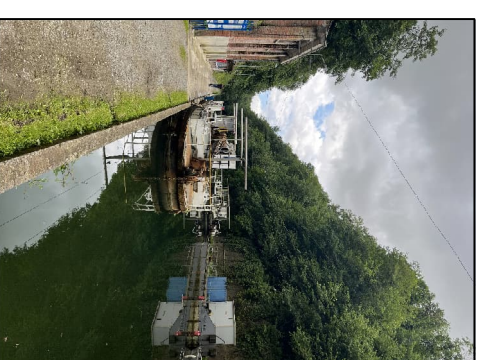

MAITRE D'OUVRAGE :



BUREAU D'ETUDES :




Coupes longitudinales et transversales


Cavité 1 et 2 (PK 32+287 à PK 32+310 et PK 32+360 à PK 32+402)

1	0	28/11/2025	RER	EBI	FHe	Première diffusion
Dif.	Rev.	Date	Etabli par	Vérifié par	Validé par	Modification

Echelle : 1/100 Format : A3	Emetteur		Date	Indices
	SETEC TPI		28/11/2025	00

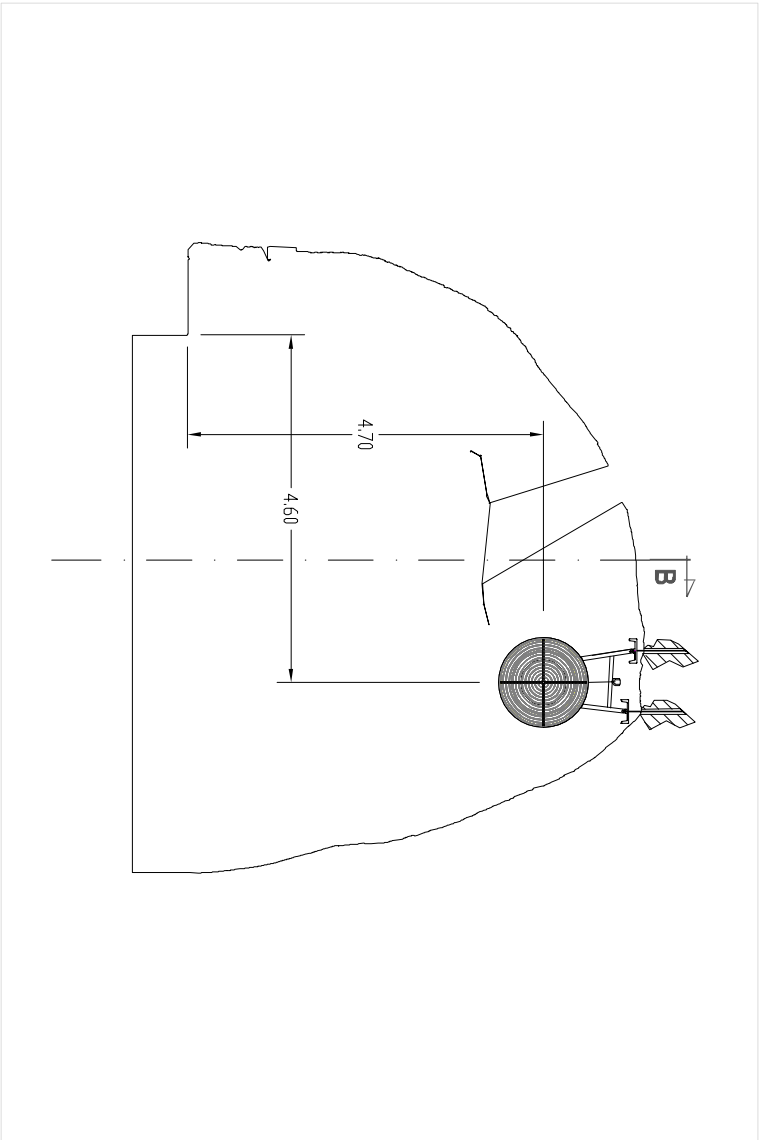

Coupe A - transversal PK 32+298 - PM 3253 - Cavité 1

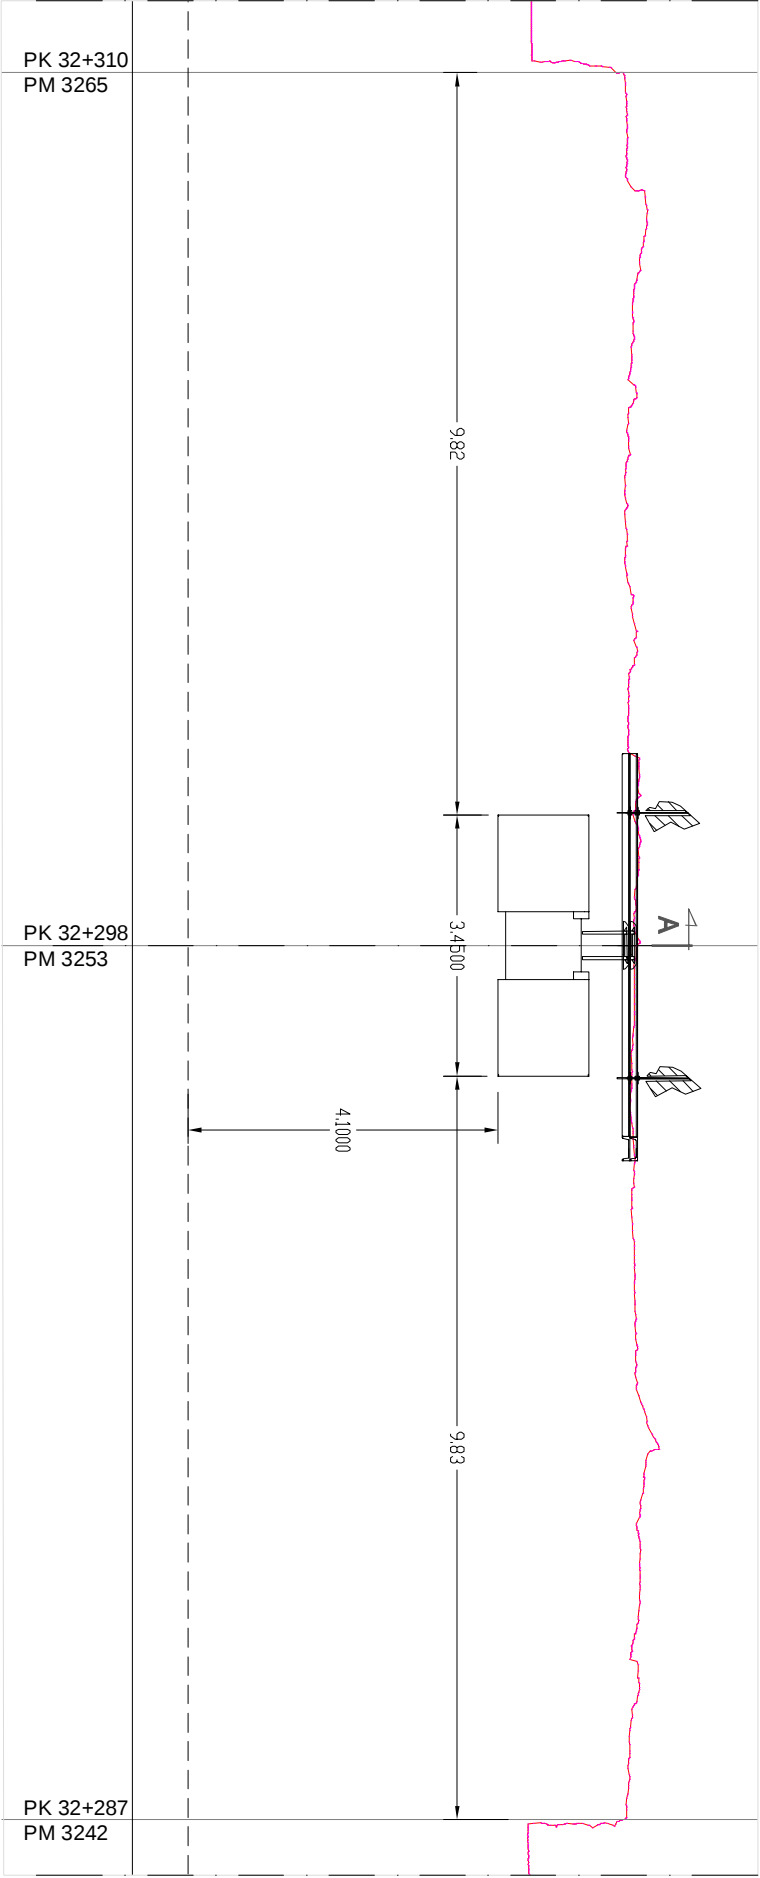

Coupe B - longitudinal - Cavité 1


Ventilation sanitaire Tunnel de Riqueval

MAITRE D'OUVRAGE :


BUREAU D'ETUDES :



COUPE LONGITUDINAL ET TRANSVERSAL CAVITE 1 (PK 32+287 à PK 32+310)						
Emetteur		Date	Phase	Etabli par	Vérifié par	Observation
SETEC TPI		28/11/2025	DCE	REr	EBI	Première diffusion
Echelle :		1/100				
Format :		A3				
Indice		00	Folio		1/2	

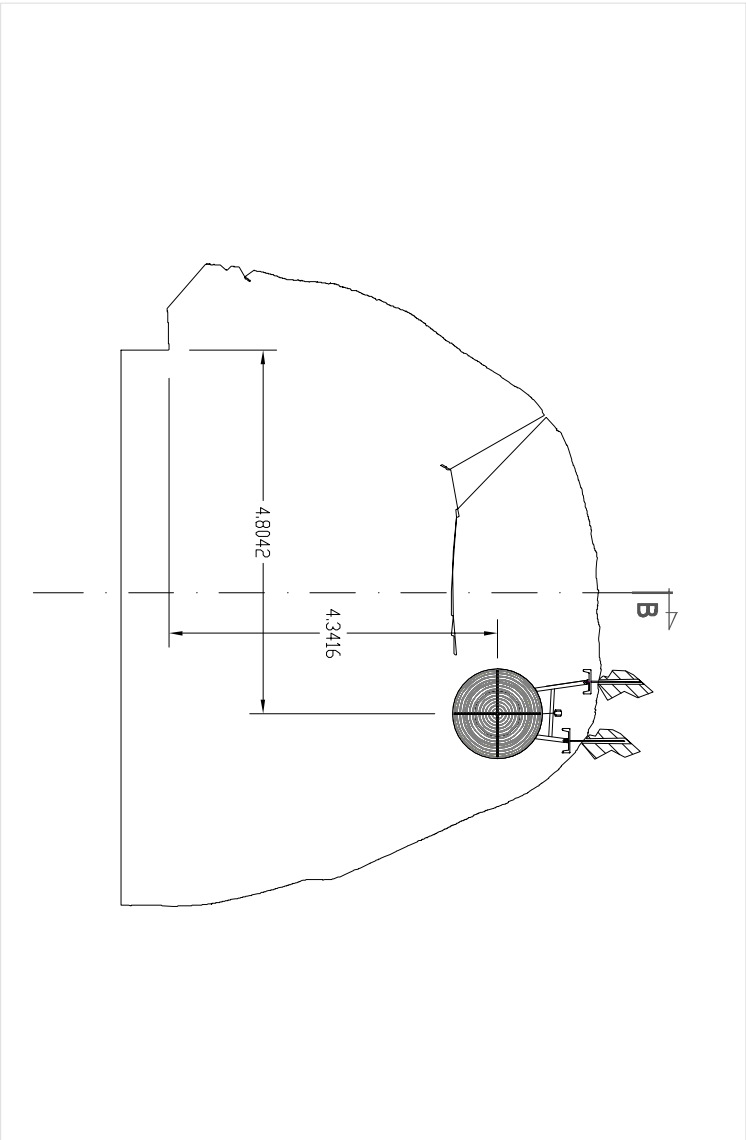

Coupe A - transversal PK 32+381 - PM 3336 - Cavité 2

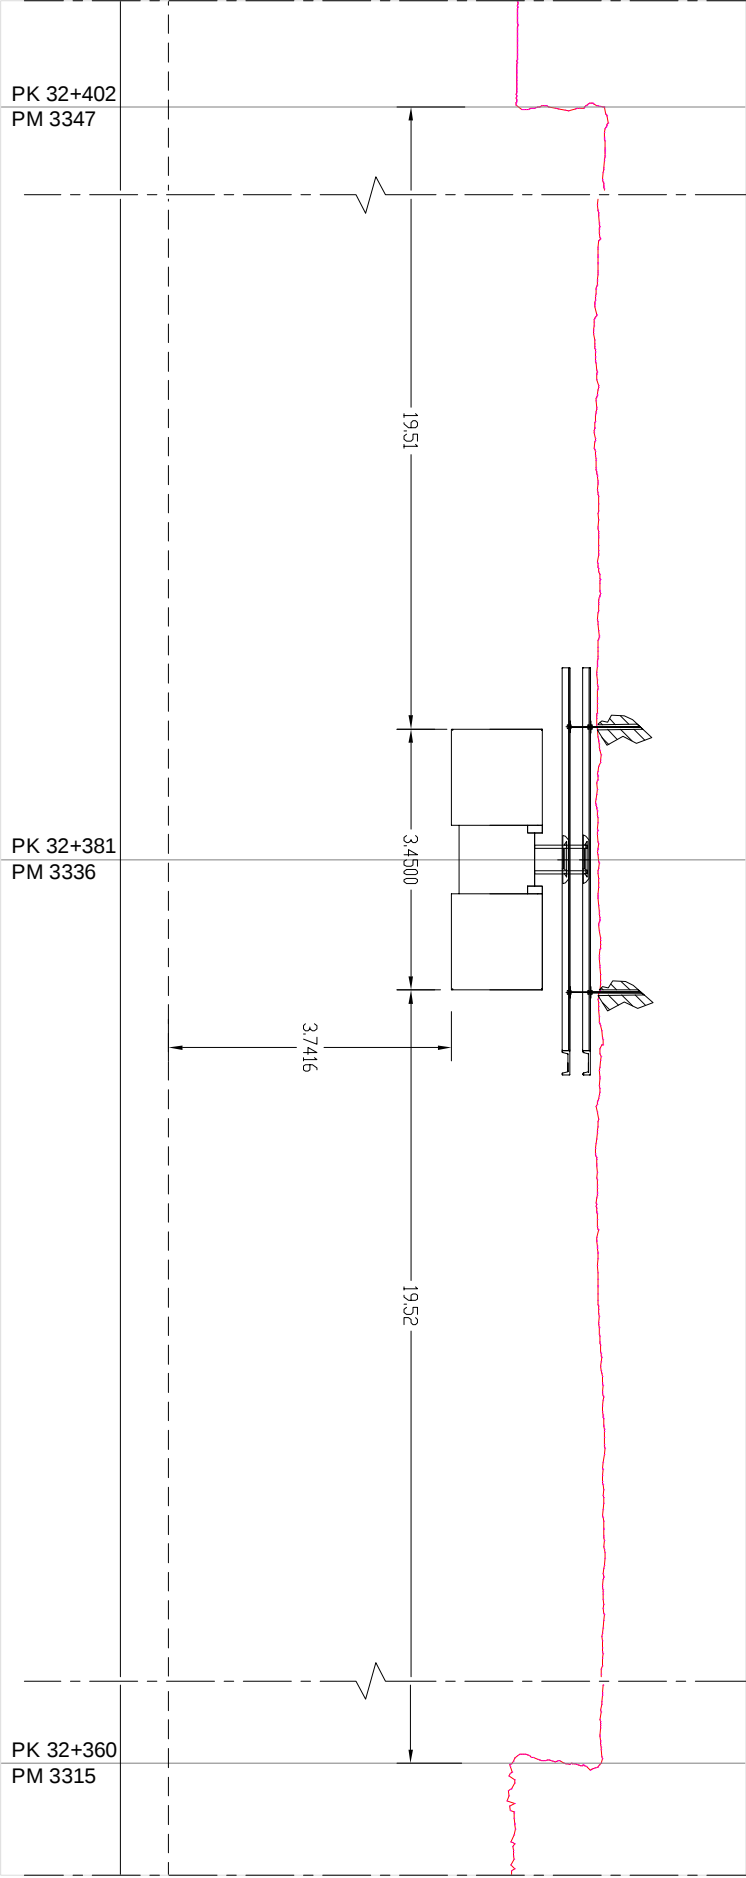

Coupe B - longitudinal - Cavité 2

Ventilation sanitaire Tunnel de Riqueval

MAITRE D'OUVRAGE :

BUREAU D'ETUDES :



Ventilation sanitaire Tunnel de Riqueval																	
COUPE LONGITUDINAL ET TRANSVERSAL CAVITE 2 (PK32+360 à PK32+402)																	
Echelle : 1/100		Emetteur		Date		Phase		Etabli par		Vérifié par		Observation		Indice		Folio	
Format : A3		SETEC TPI		28/11/2025		DCE		RER		EBI		Première diffusion		00		2/2	