




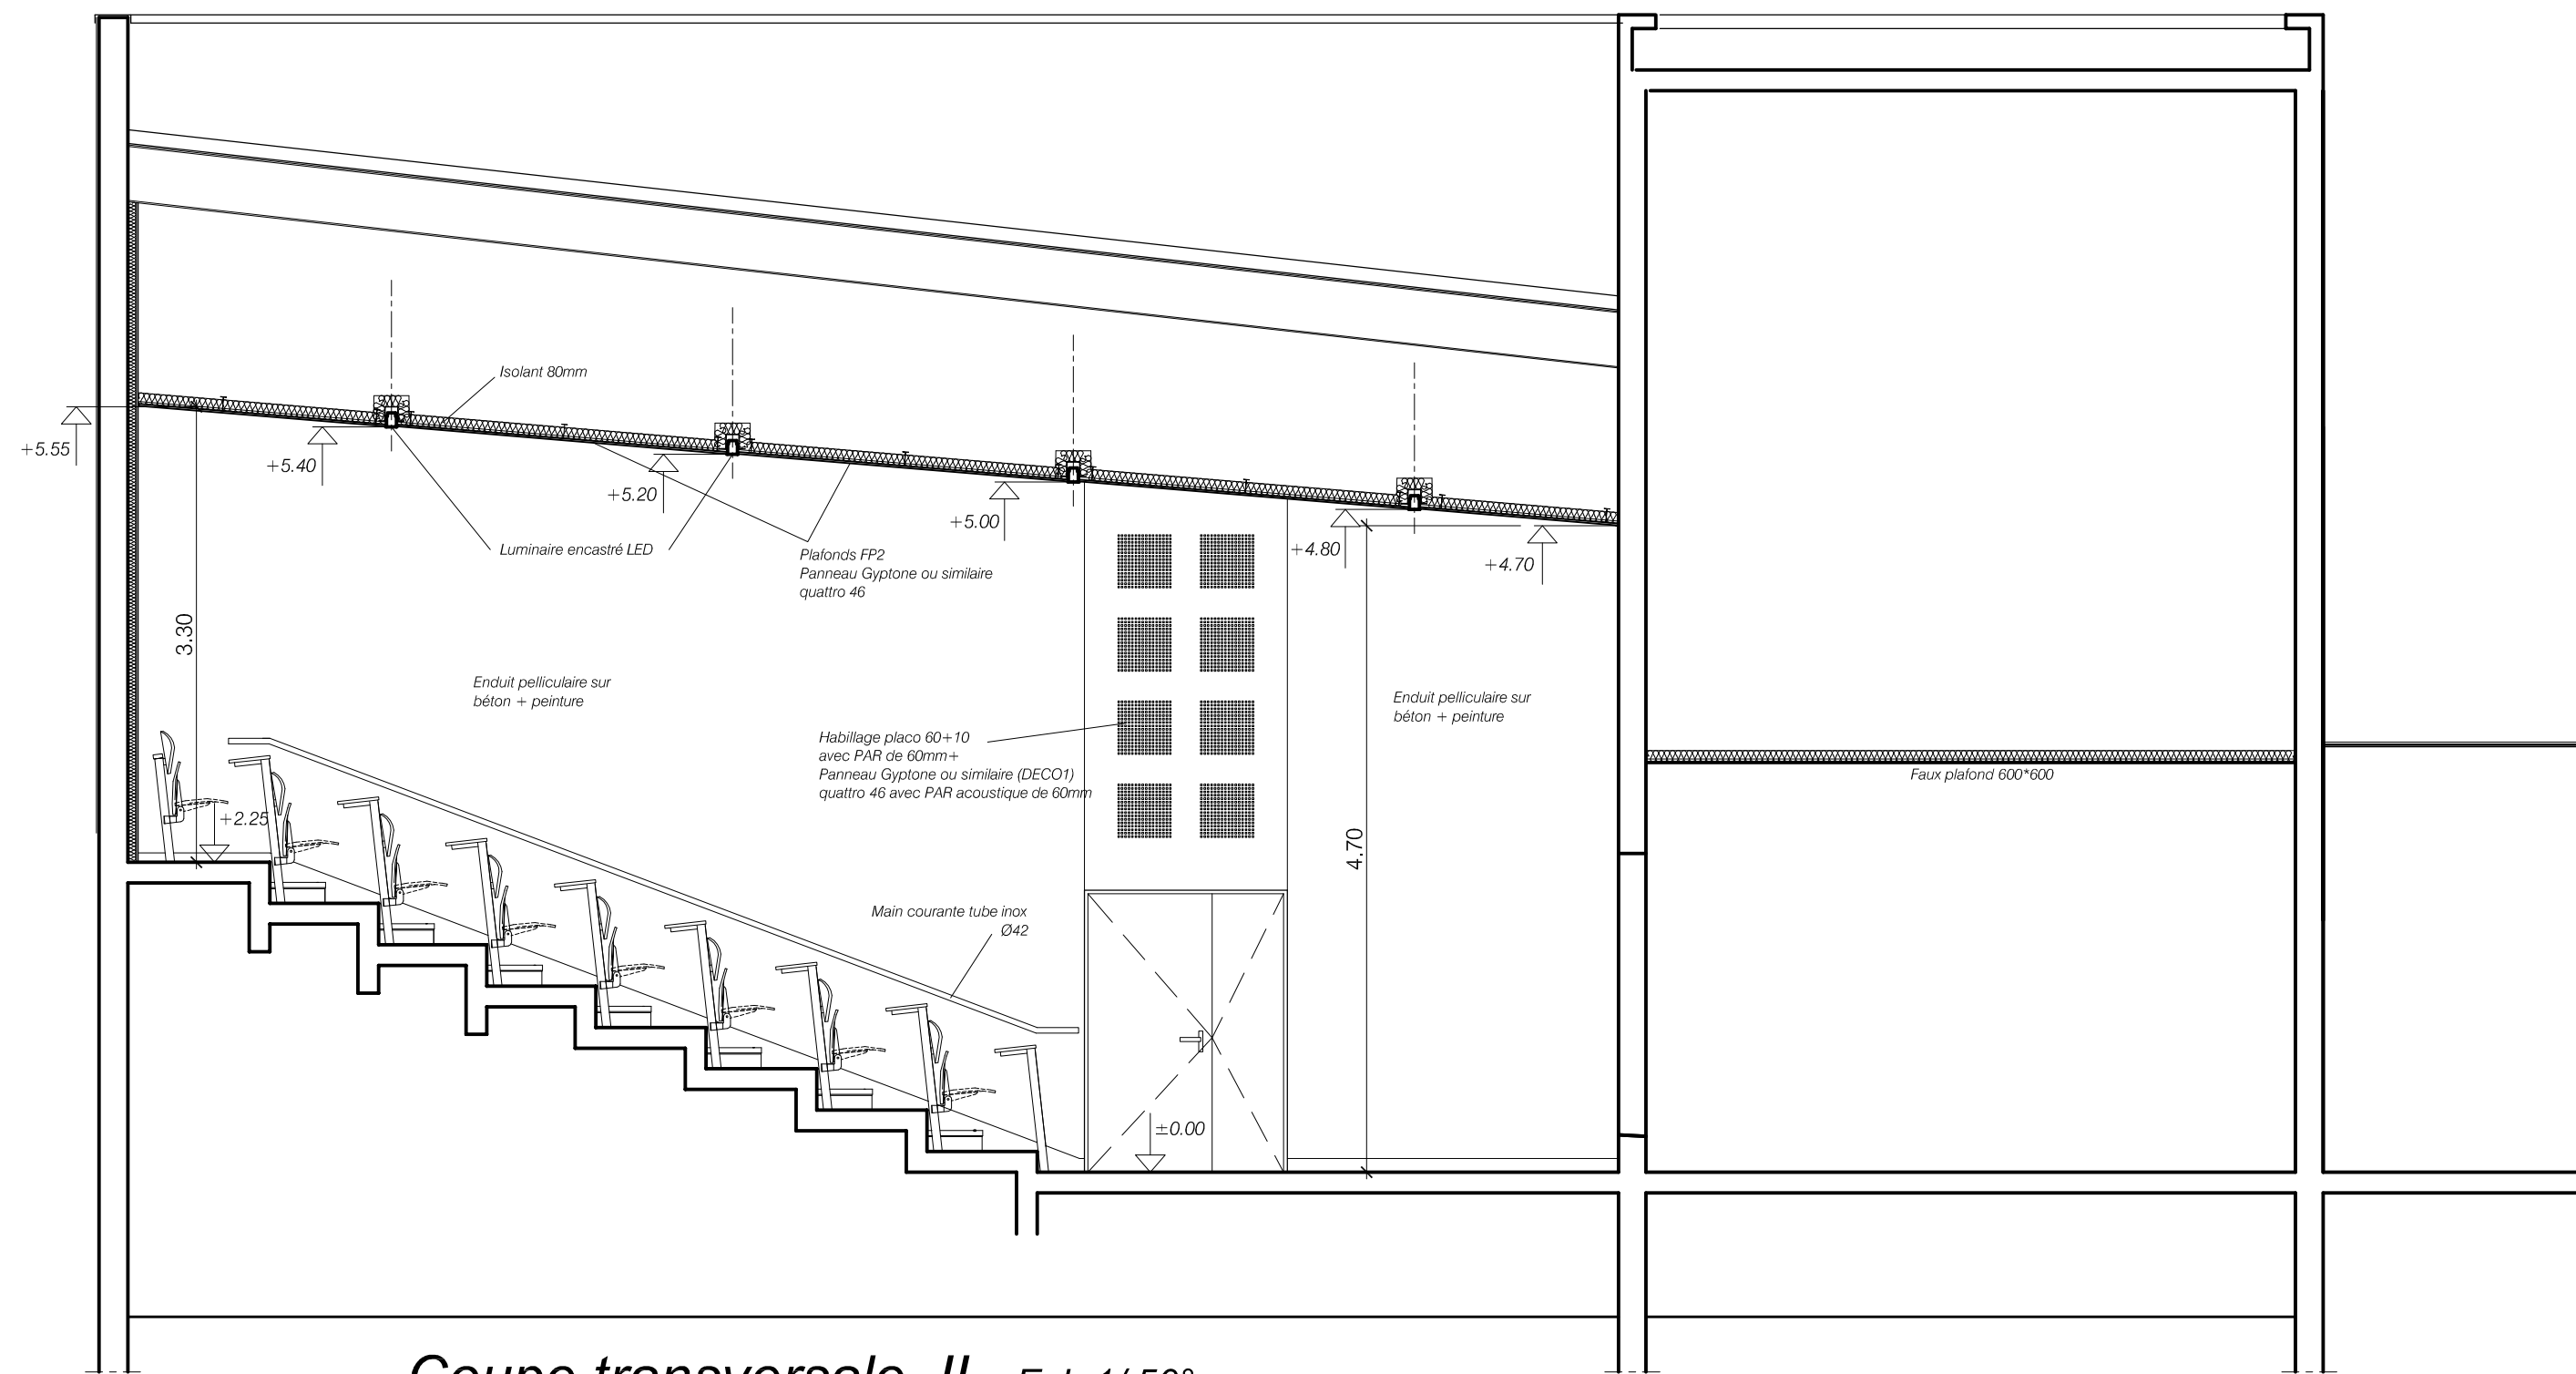

Coupe transversale II Ech.1/ 50°

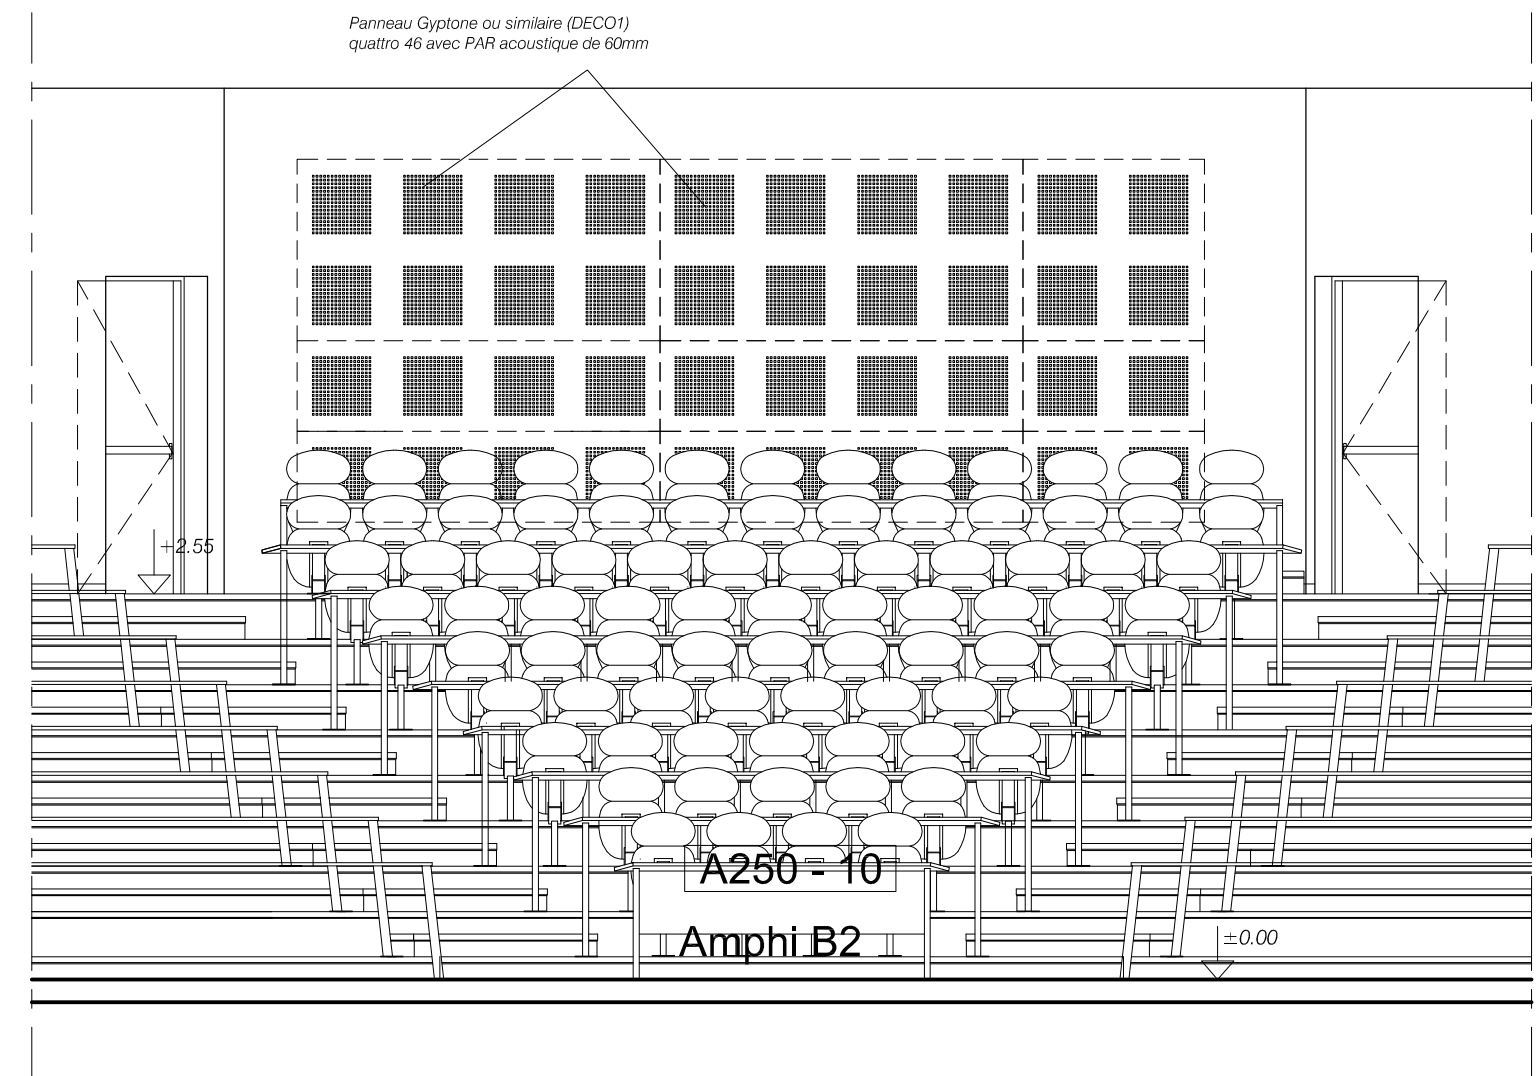

Coupe KK Ech.1/50°

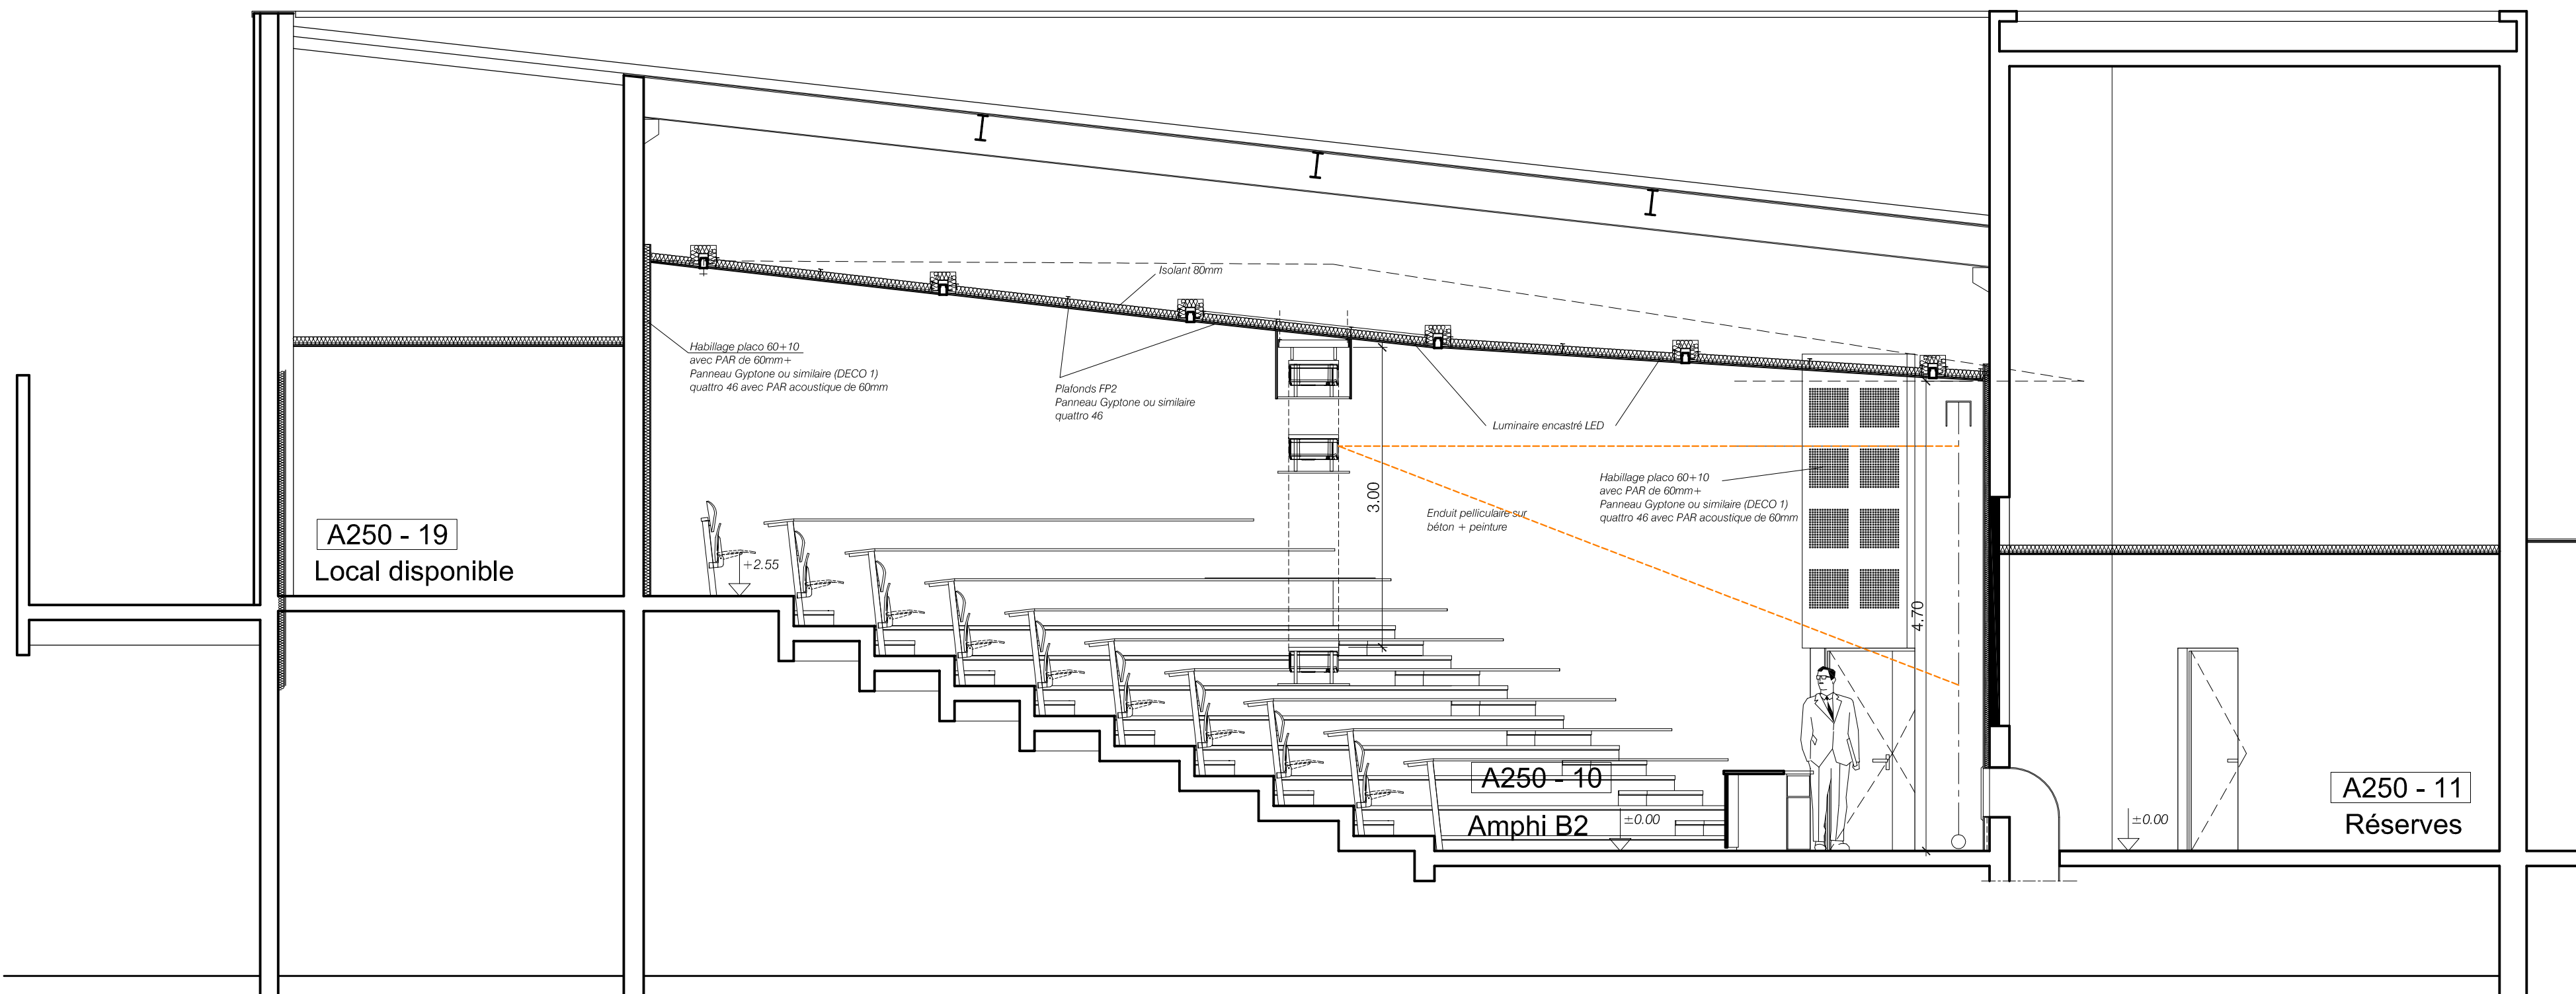


Coupe transversale JJ Ech.1/ 50°

DOE Décembre 2017 n°1140

Coupes II ,JJ & KK
Amphithéâtre 250
Ech.1/ 50°

A250
03

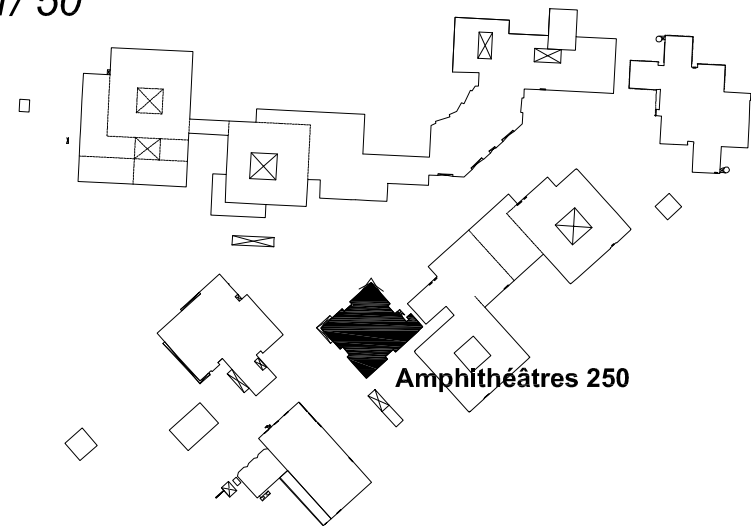

Université de lorraine
OPERATION BIOLOGIE - SANTE
Commune de Vandoeuvre les nancy - 54 500

Restructuration AMPHITHEATRES
AMPHIS 250

Phase: DOE		DESSIN	VERIF.
A		TV	RC
B			
C			
D			
E			
MAITRE D'OUVRAGE		MAITRE D'OEUVRE / OPC	
UNIVERSITE DE LORRAINE 1, rue Grandville BP 20451 54001 Nancy cedex Tel. 03 83 175222		AUA LORRAINE SCP COLSON - GASCHT 13/15, avenue de la Garenne 54 000 NANCY Tel. 03 83 27 31 93 aualorraine@archilink.com	
Responsable opération Jean marc MAYER jean-marc.mayer@univ_lorraine.fr		BUREAUX D'ETUDES Fluides & Electricité: Bet LOUVET Tel. 03 83 28 85 85 betlouvvet@louvvet.fr Acoustique: Venathec Tel. 03 89 76 23 75 y.simon@venathec.com	
OPC a2G Agence Emmanuel GENIN Tel. 03 83 38 25 06 aeg54@orange.fr			