



PÉRIMÈTRE DE PROTECTION

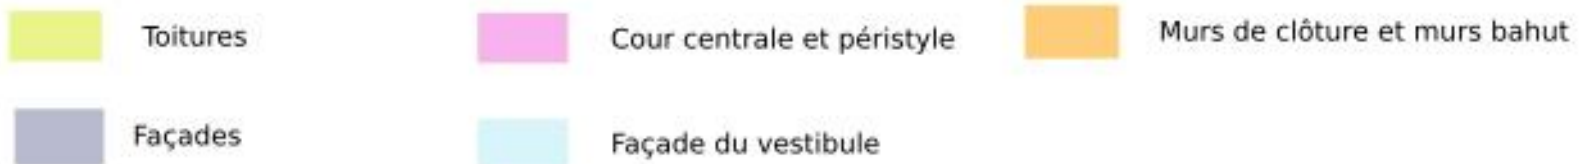

- les toitures et façades, y compris les galeries extérieures donnant sur la cour d'honneur, le portique de la chapelle et le porche côté quai de Corse,
- la cour d'honneur (parties haute et basse) et son péristyle,
- et les murs de clôture et les murs bahut.

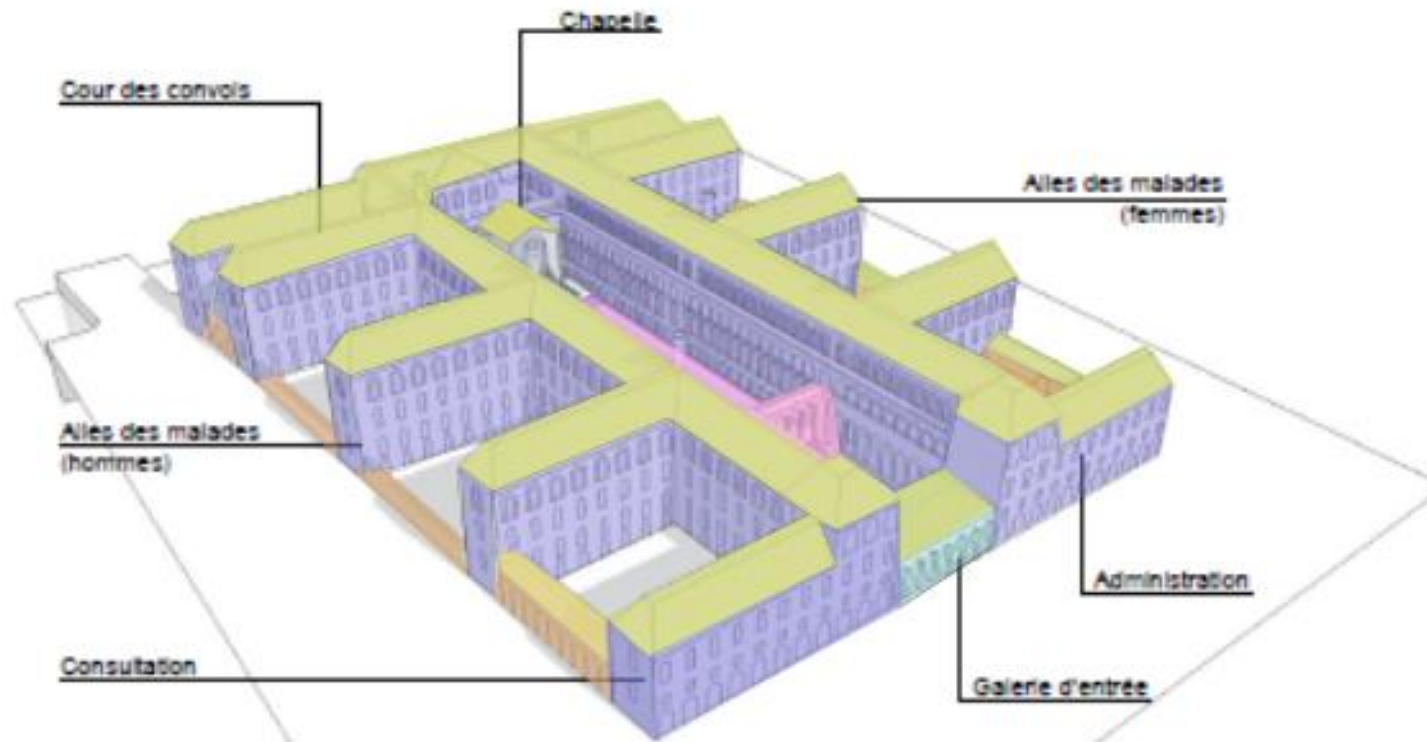

- le hall d'entrée en totalité et la galerie (B0) attenante,
- les deux galeries d'hiver,
- les six cages d'escaliers.