



lionel thuriès
architecte D.E.A.
AFFILIATION NATIONALE: 085868

jean thuriès
architecte desa
AFFILIATION NATIONALE: A21719
43, avenue Anselme Arrieu
31800 Saint-Gaudens
Tél : 09 71 53 82 51
thuries.architecture@gmail.com

■ visa maître d'oeuvre

■ visa maître d'ouvrage

☐ EDL

☐ ESQ

☒ **APS**

☐ APD

☐ PRO

☐ AOR

N° du plan :

N° 001

AVANT-PROJET



DEPARTEMENT DE LA HAUTE GARONNE

SECRETARIAT GENERAL INTERREGIONAL SUD

2 Impasse BOUDEVILLE 31047 TOULOUSE

UEMO RIQUET

60 Rue RIQUET 31000 TOULOUSE


FAISABILITE

REFERENCE 2402 ECHELLE (S) : **1 / 100**


ACTUALISATION DATE ORIGINAL : **17 Janvier 2025**

■

Ce document , propriété de la sari TA ARCHITECTURE, ne peut être utilisé et / ou révélé sans autorisation écrite préalable.
Ce document est strictement réservé à la demande d'un permis de construire et ne peut en aucun cas faire office de plan d'exécution.

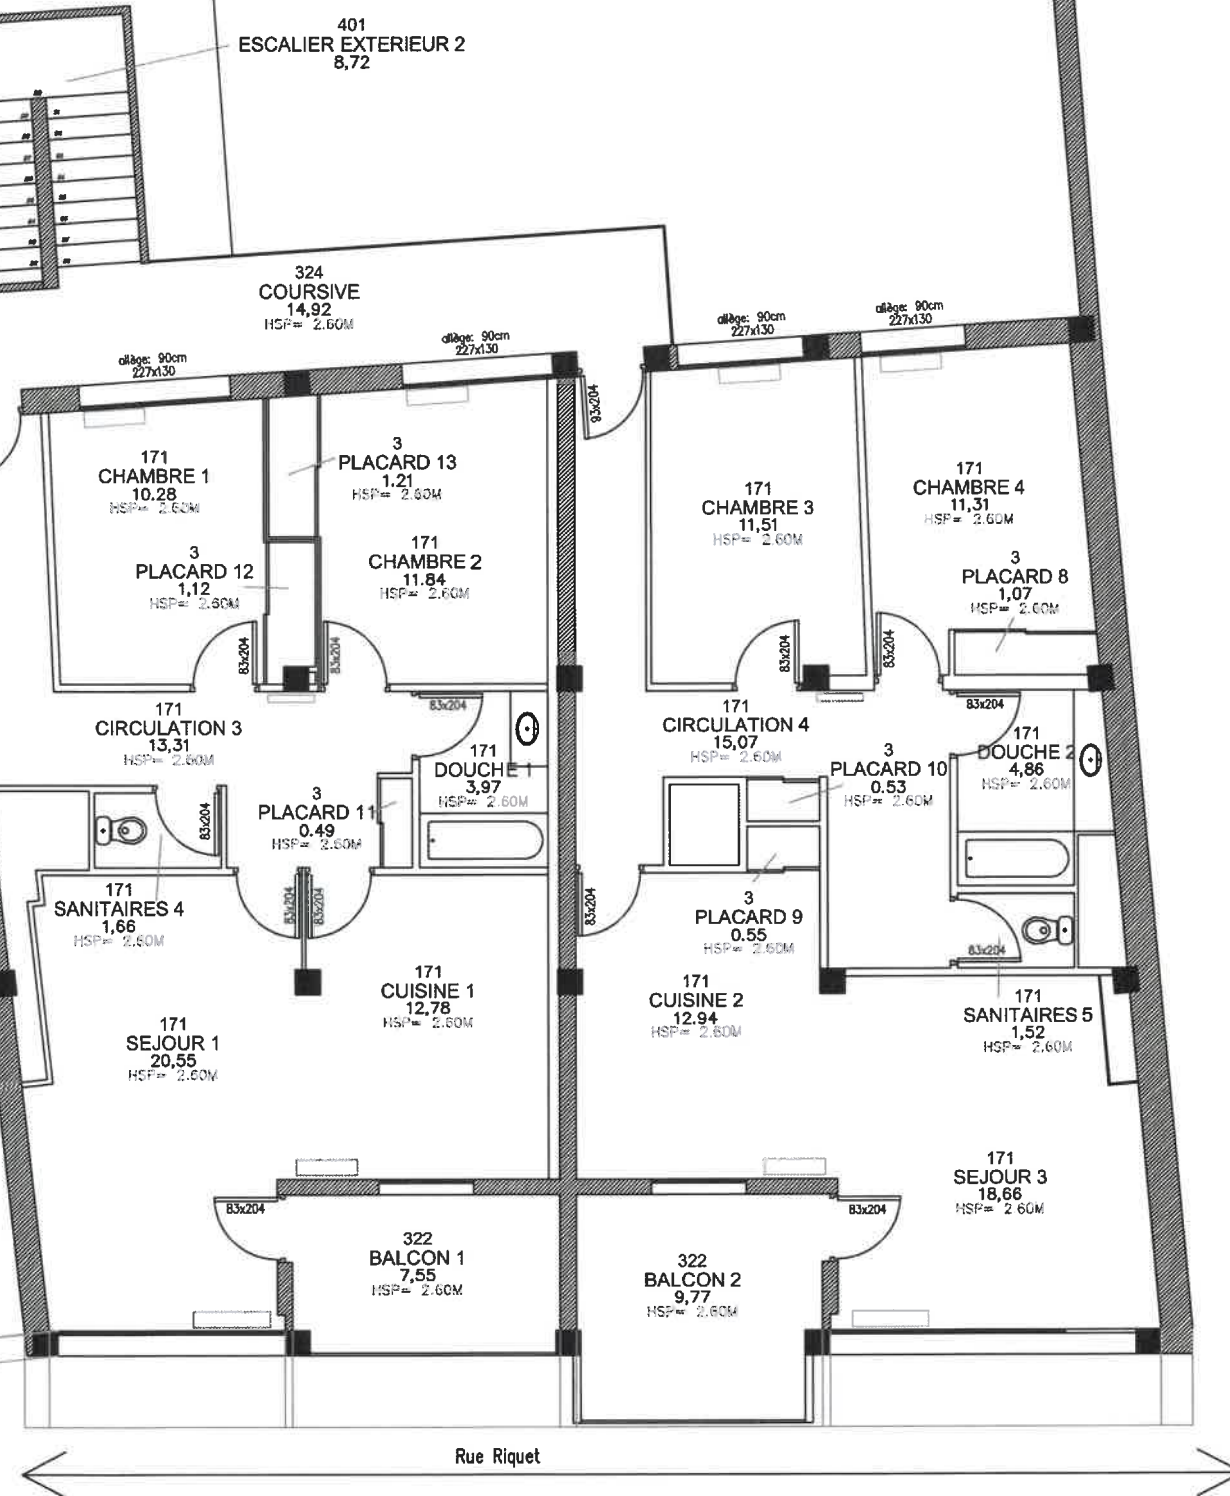


EDL : Niveau R+2 existant

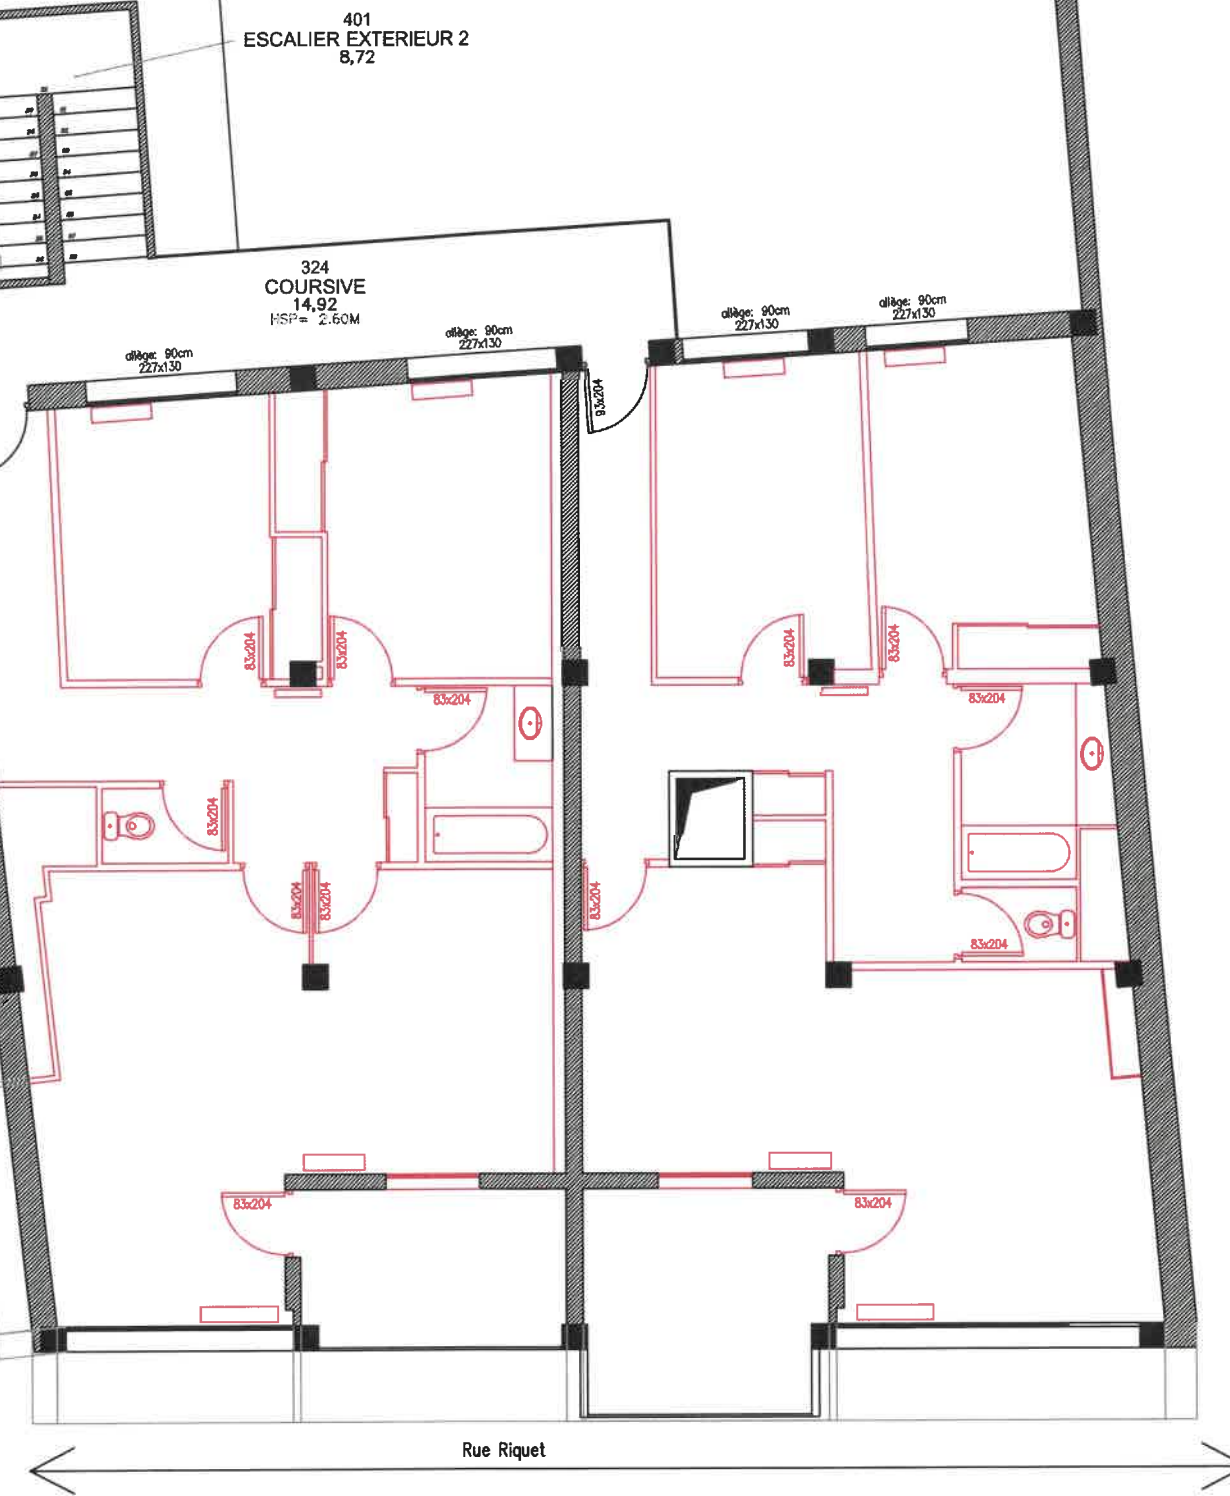


Fais : Niveau R+2 - Démolitions

Démolitions intérieures :

- Isolation et dépose installation ECS / CFO / CFA / VMC
- Dépose appareillages sanitaires
- Dépose menuiseries intérieures
- Démolition cloisons et doublages

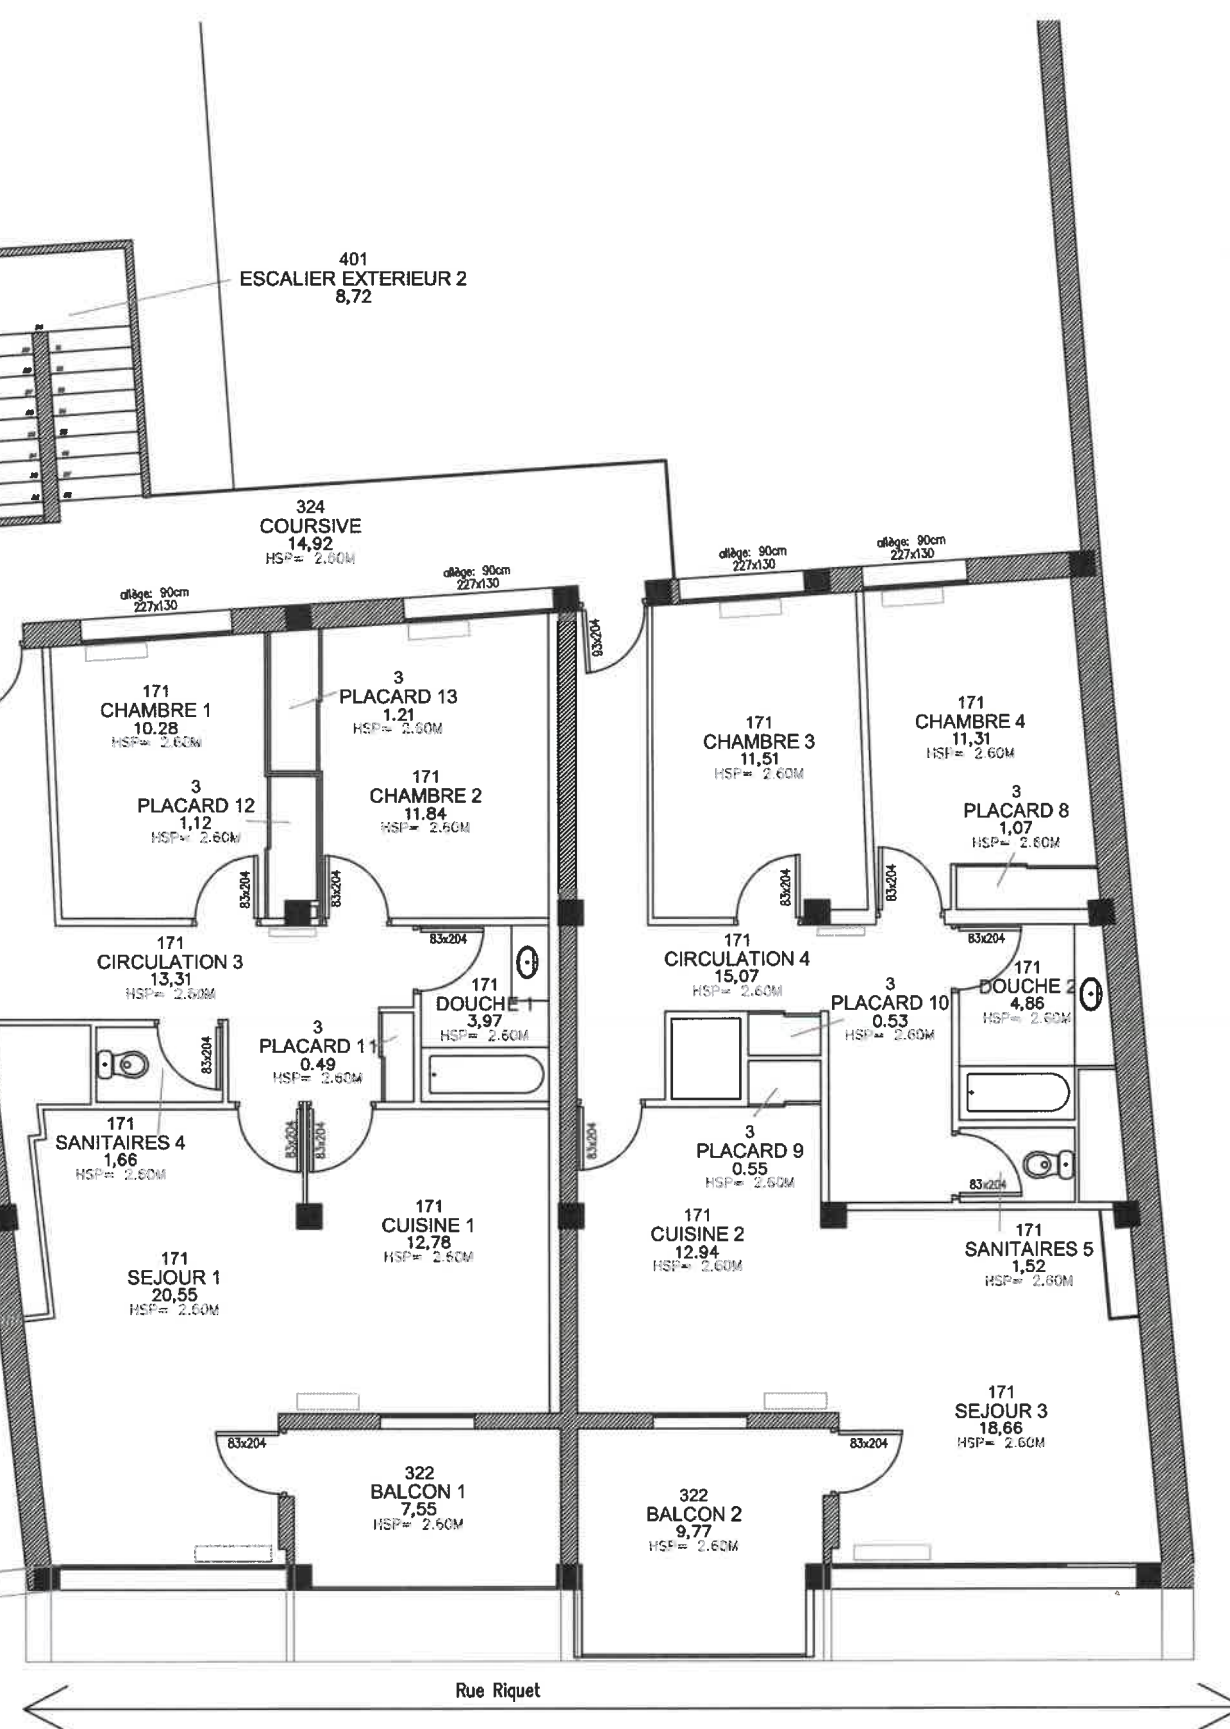

EDL : Niveau R+2 existant

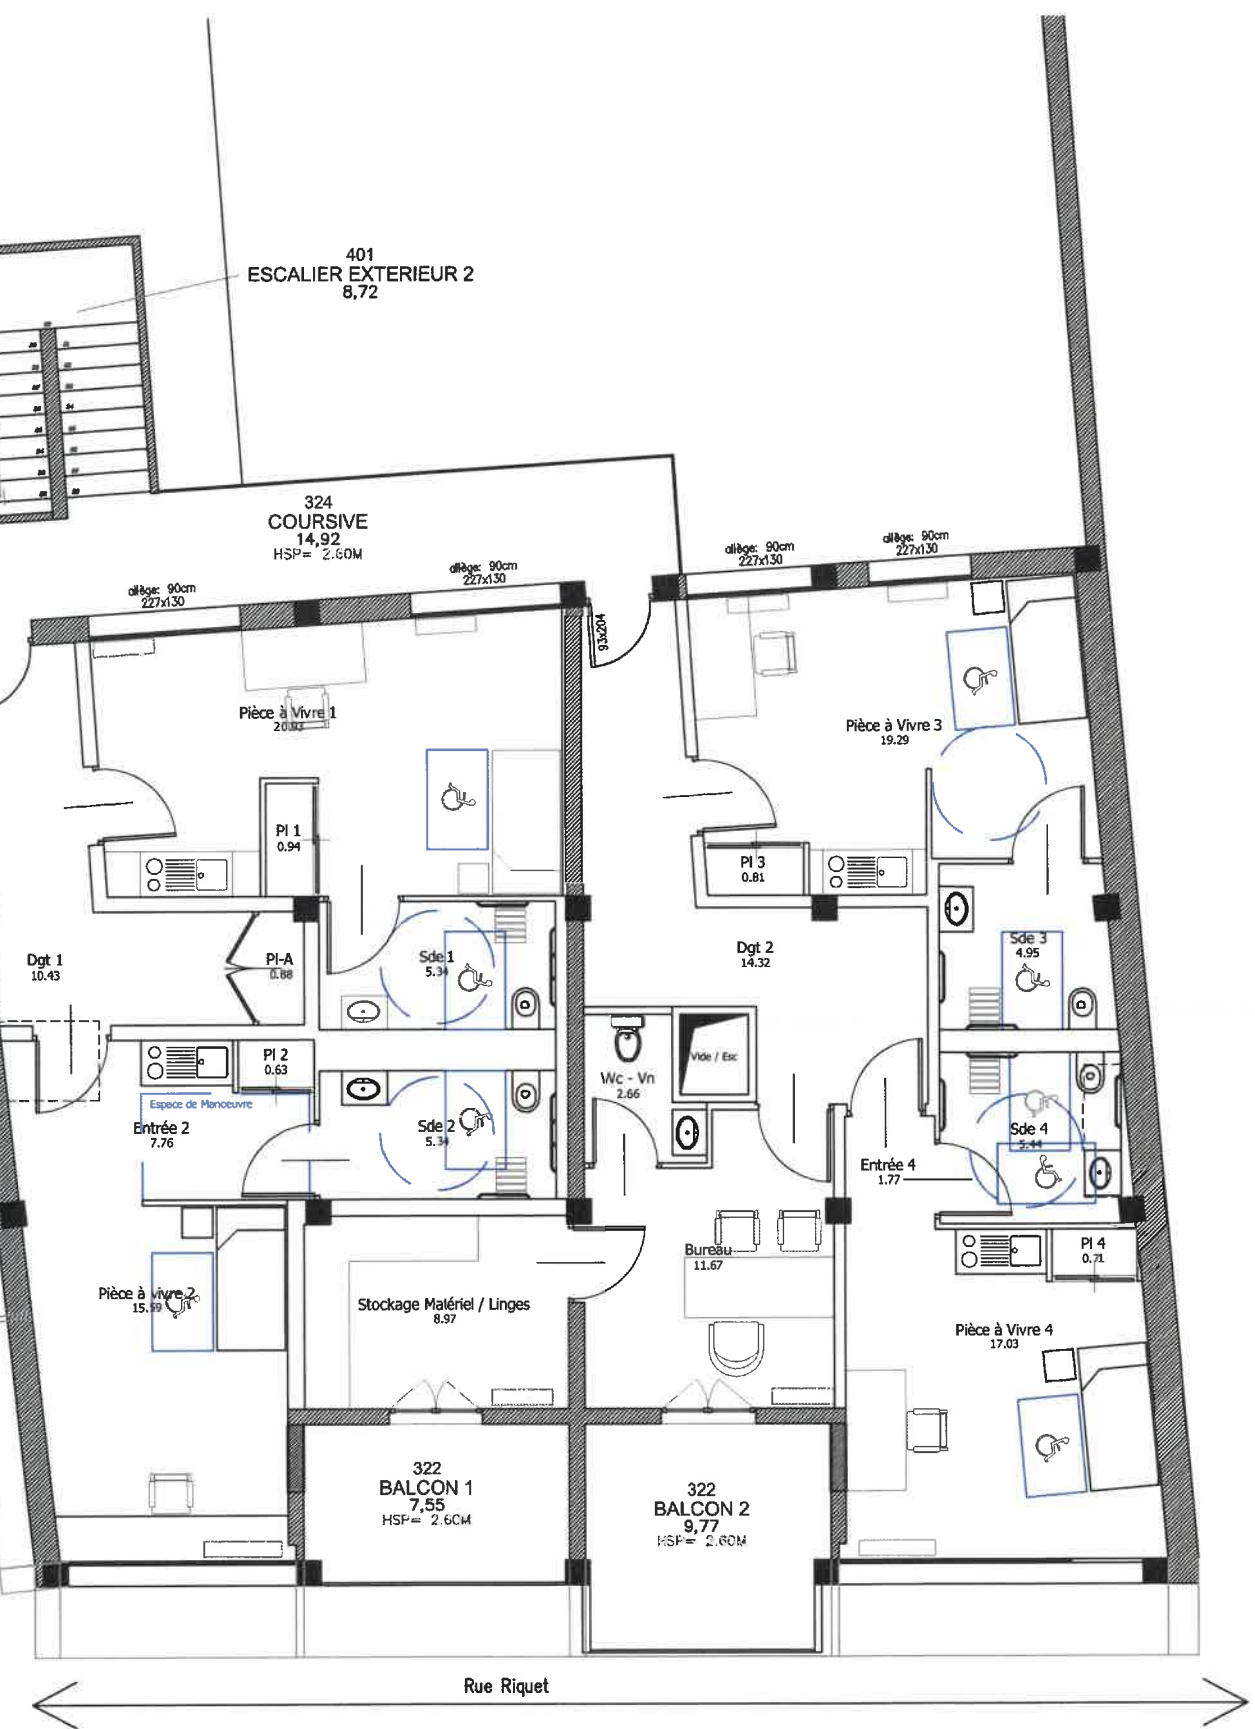

ESQ : Niveau R+2 Faisabilité



PLANS DU R+2 1 / 100
2402 / RIQUET / DIAG / 17.01.2025
 Ce document, propriété du cabinet Thurlès, ne peut être
 utilisé et / ou révélé sans autorisation écrite préalable.



ESQ : Niveau R+2 Faisabilité