

Maître d'ouvrage

Ministère de la transition Écologique et Solidaire



PRÉFET
DE LA RÉGION
PAYS DE LA LOIRE

Liberté
Égalité
Fraternité

Direction Régionale de
l'Environnement de
l'Aménagement et du
Logement du Pays de la
Loire
SIAL-DMO

N12
Déviation sud d'Ernée
Ouvrages hydrauliques - MCE

Dossier de consultation des entreprises


Réalisation des ouvrages hydrauliques des RD 29,
247 et 514.

Pièces constitutives du marché

Plan de situation RD514

Maître d'oeuvre

Département de la Mayenne

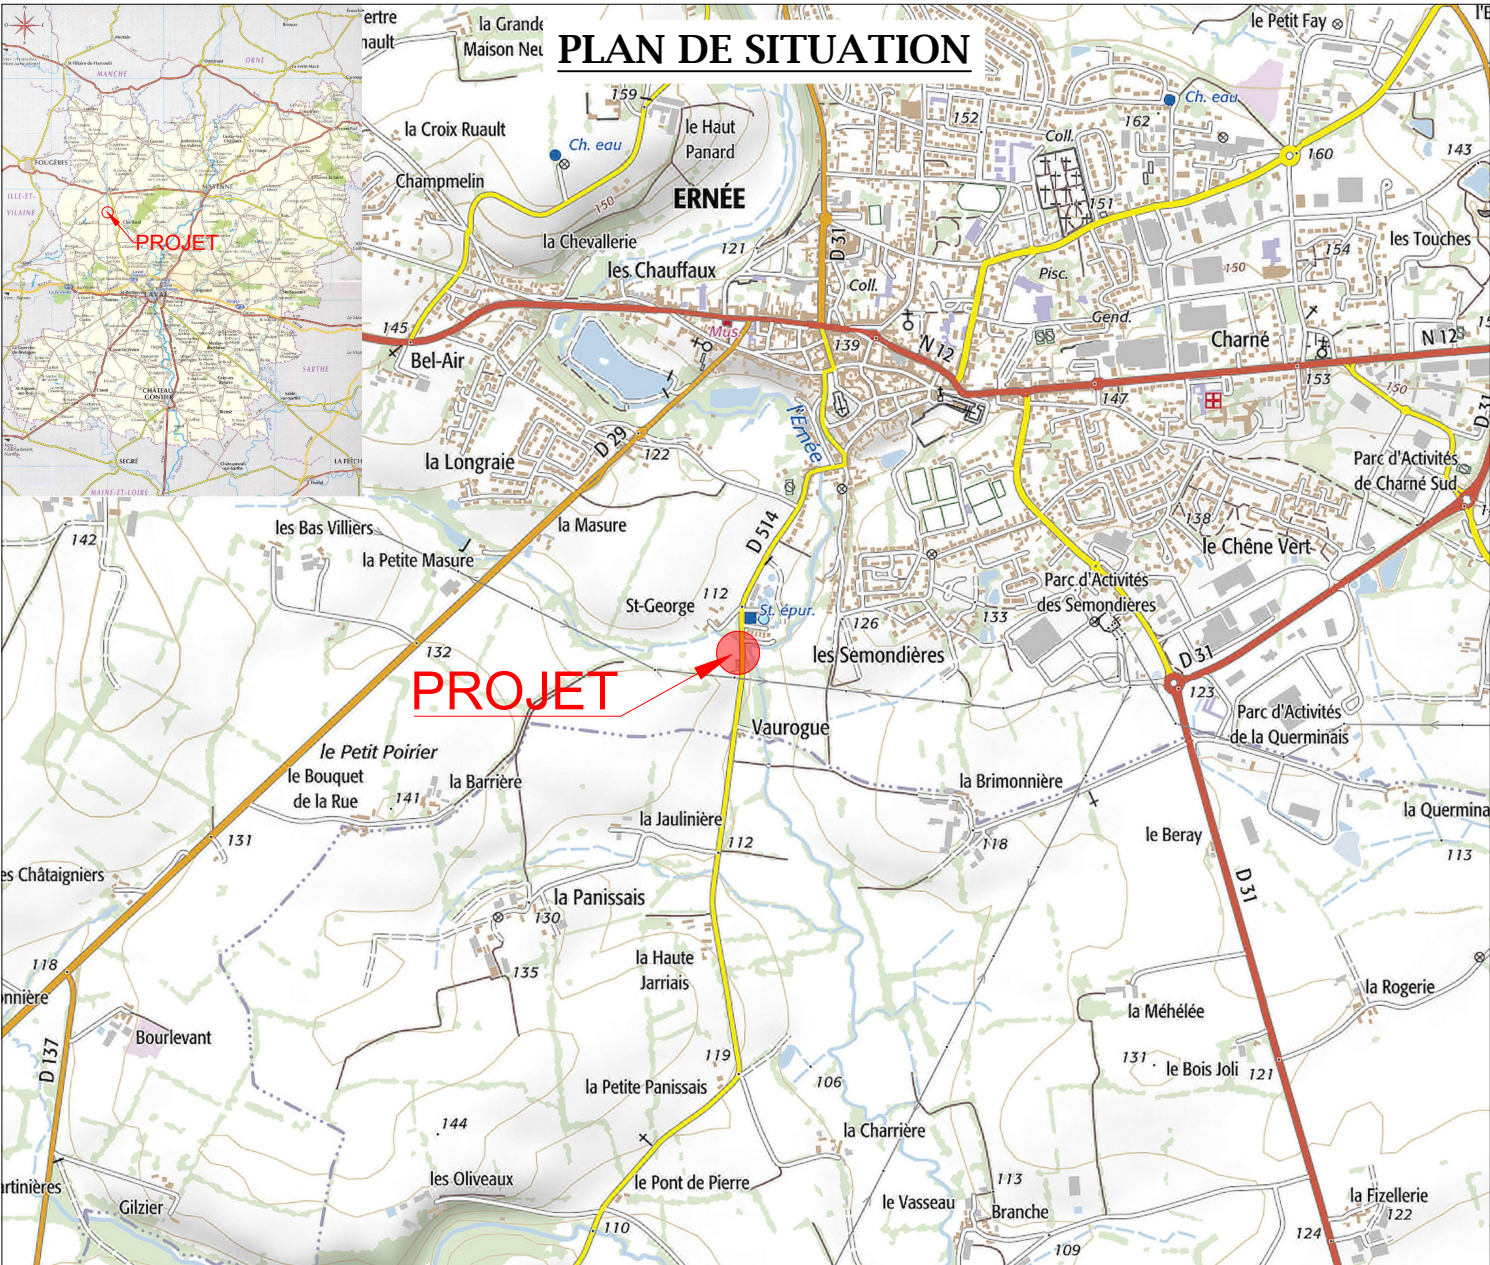


Date: Avril 2026

Service intermodalité, aménagement et logement
5 rue Françoise Giroud CS 16326 44263 NANTES cedex 2

courriel:
sial.dreal-paysdelaloire@developpement-durable-gouv.fr

REMPACEMENT OUVRAGE HYDRAULIQUE RD514

Plan Topo

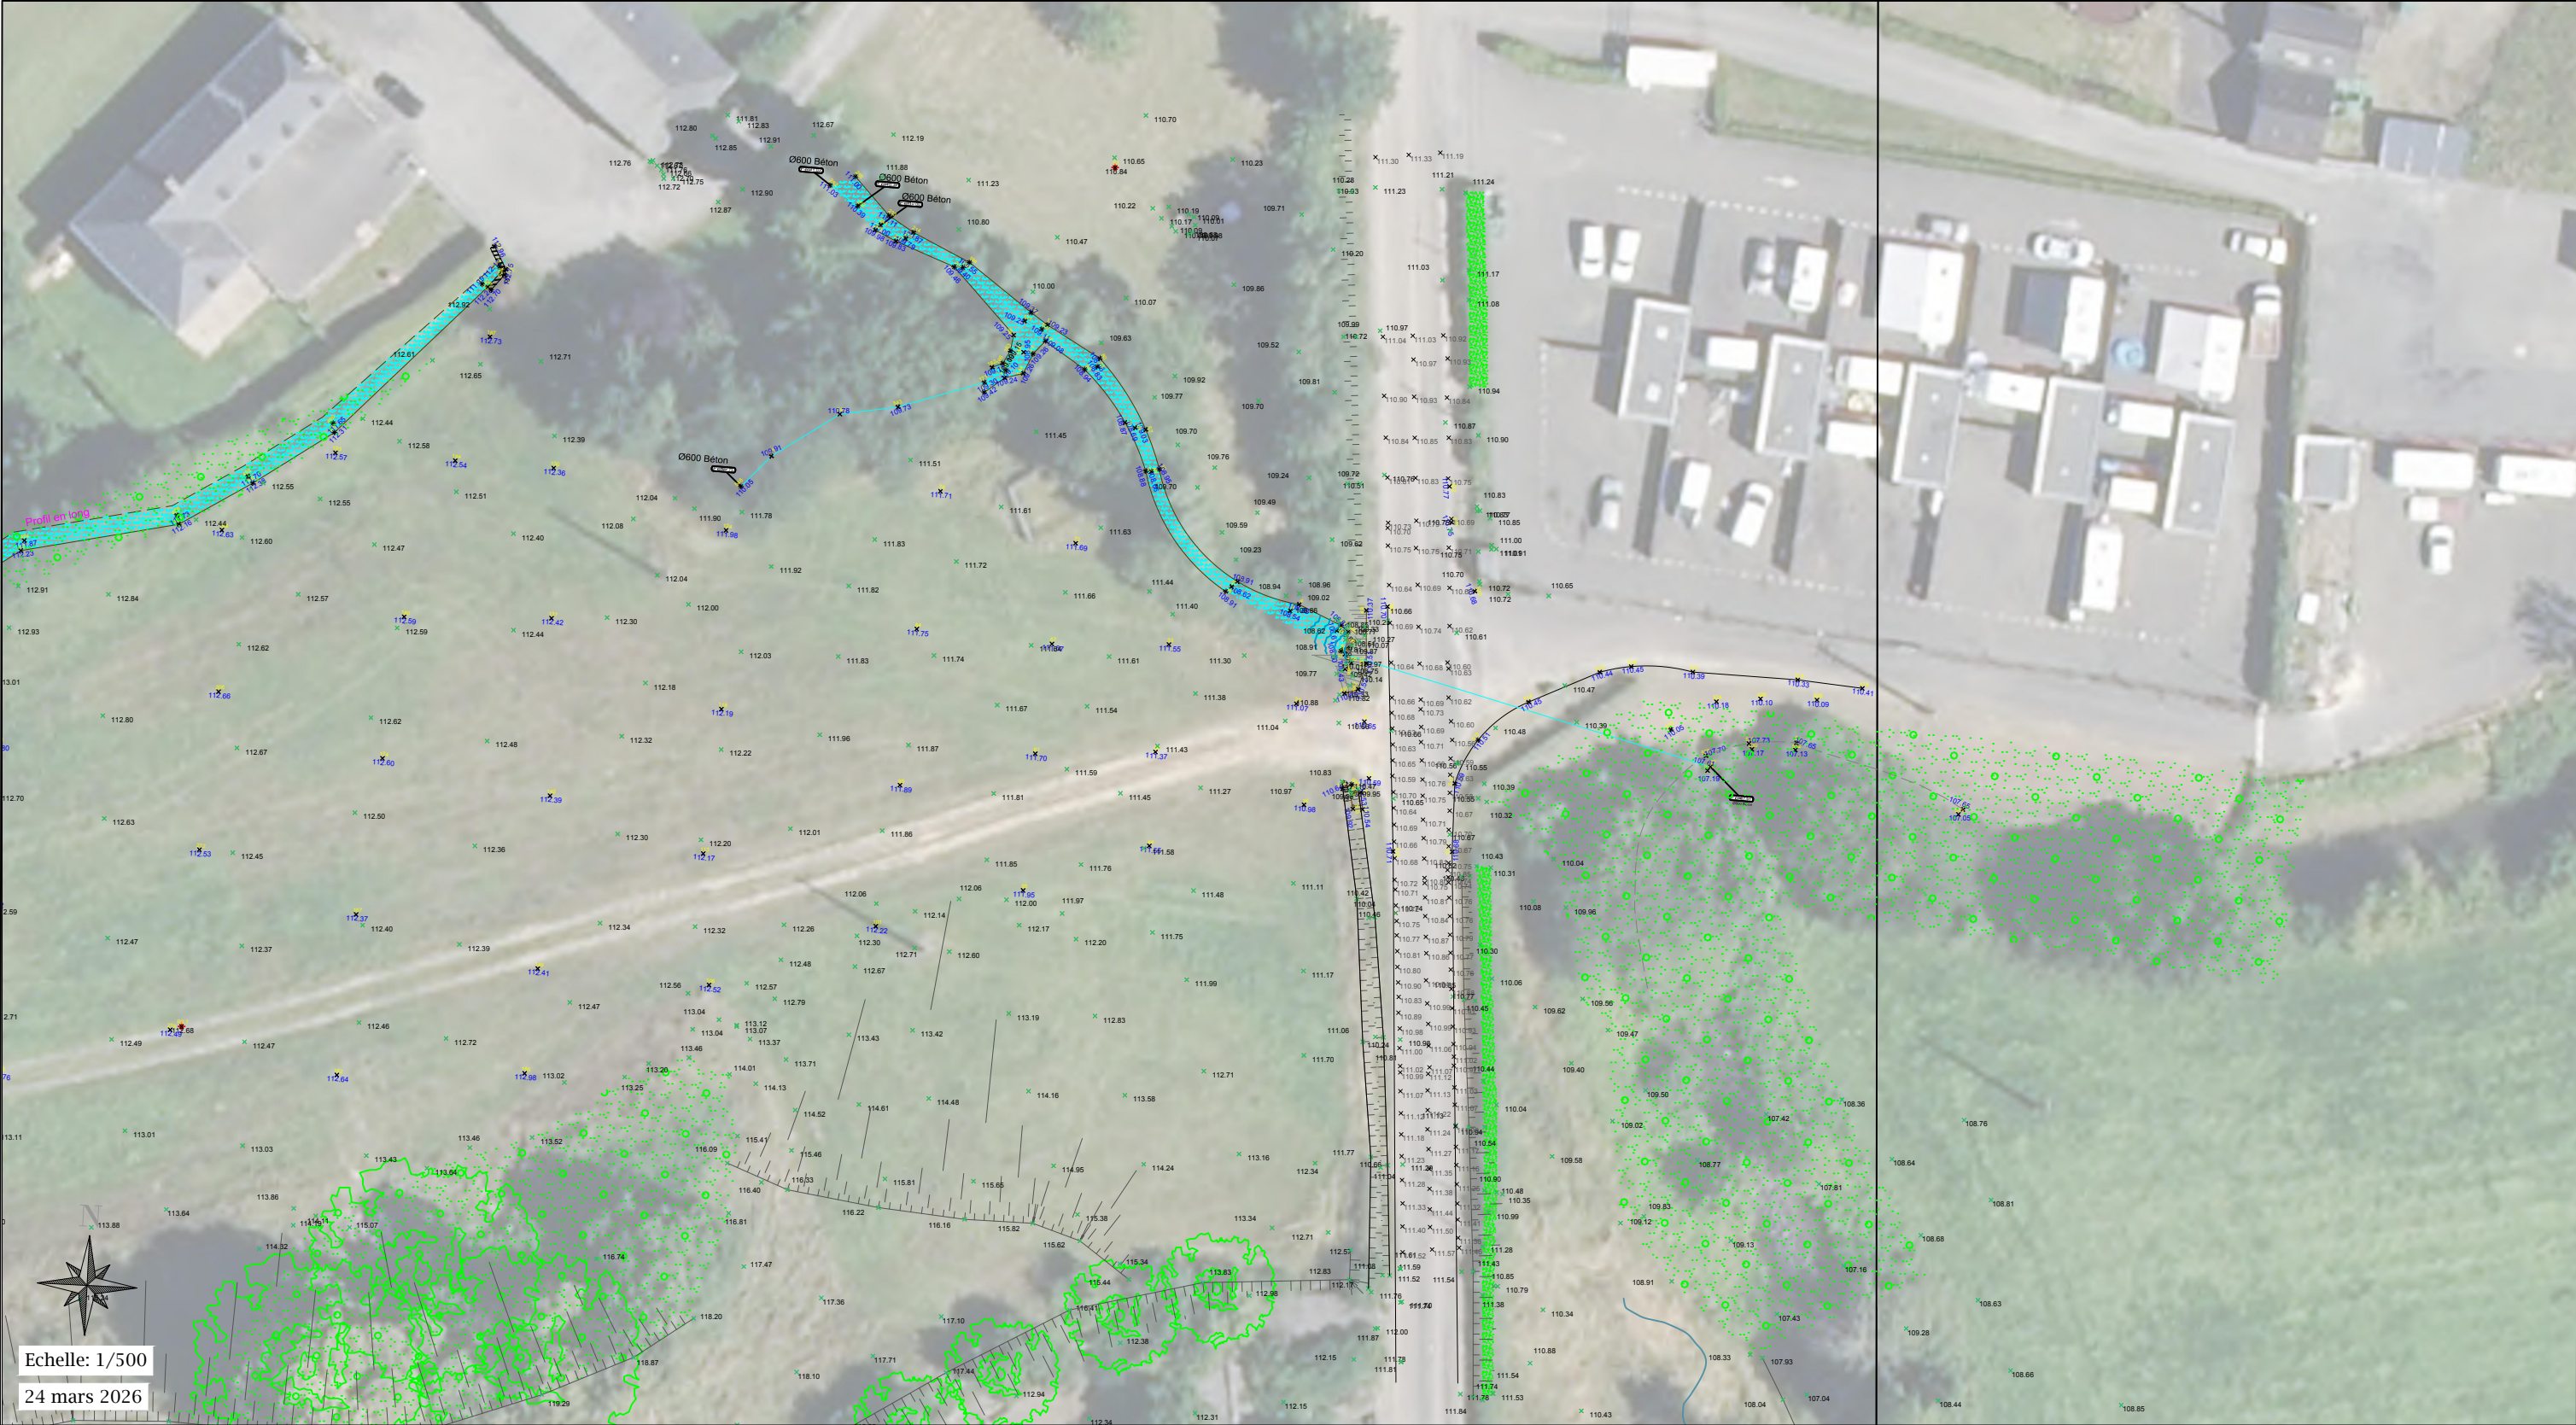


Echelle: 1/500

24 mars 2026

REEMPLACEMENT OUVRAGE
HYDRAULIQUE RD514

Vue en Plan

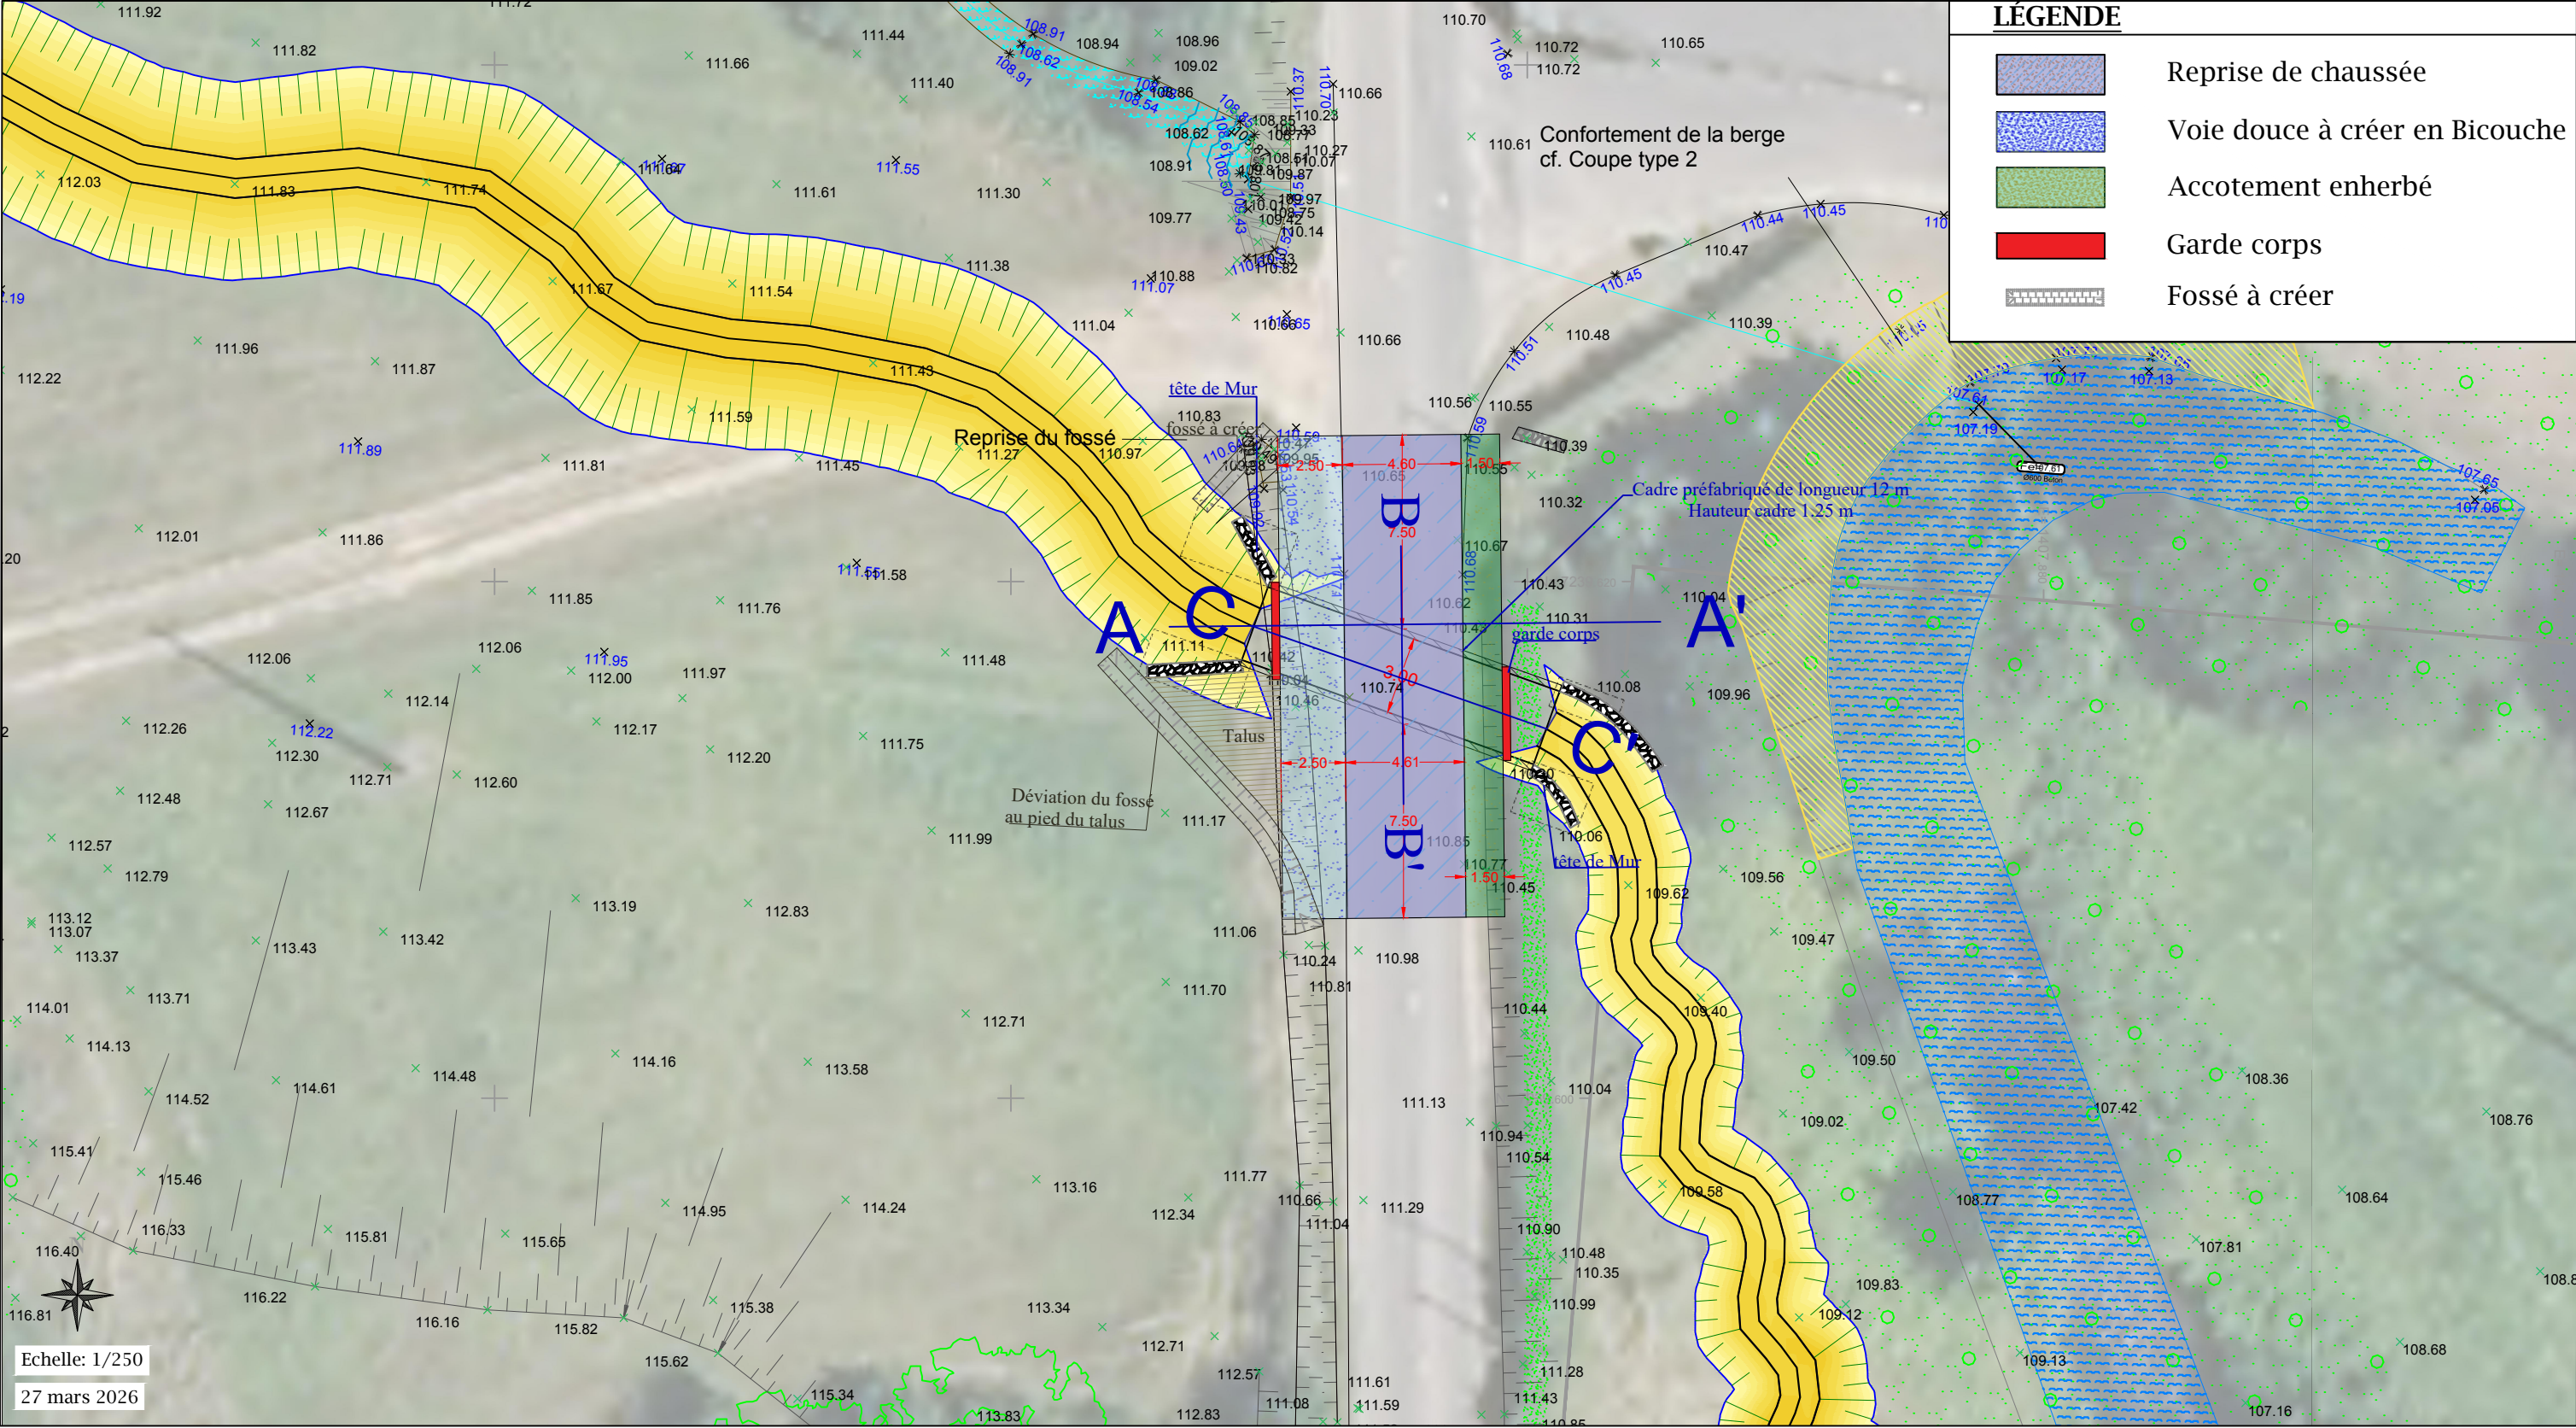

Présentation : vue en plan
Dossier : C:\Users\barryna\Conseil Départemental de la Mayenne\DGADAD DIM - UECST4a_ETUDESERNEE_MCE_OH_contournement_DREALOH_RD514_PROJETRD514_V6.dwg

REEMPLACEMENT OUVRAGE HYDRAULIQUE RD514

Coupes

