

Maître d'ouvrage

Ministère de la transition Écologique et Solidaire



PRÉFET
DE LA RÉGION
PAYS DE LA LOIRE

Liberté
Égalité
Fraternité

Direction Régionale de
l'Environnement de
l'Aménagement et du
Logement du Pays de la
Loire
SIAL-DMO

N12
Déviation sud d'Ernée
Ouvrages hydrauliques - MCE

Dossier de consultation des entreprises


Réalisation des ouvrages hydrauliques des RD 29,
247 et 514.

Pièces constitutives du marché

Plan de situation RD247

Maître d'oeuvre

Département de la Mayenne

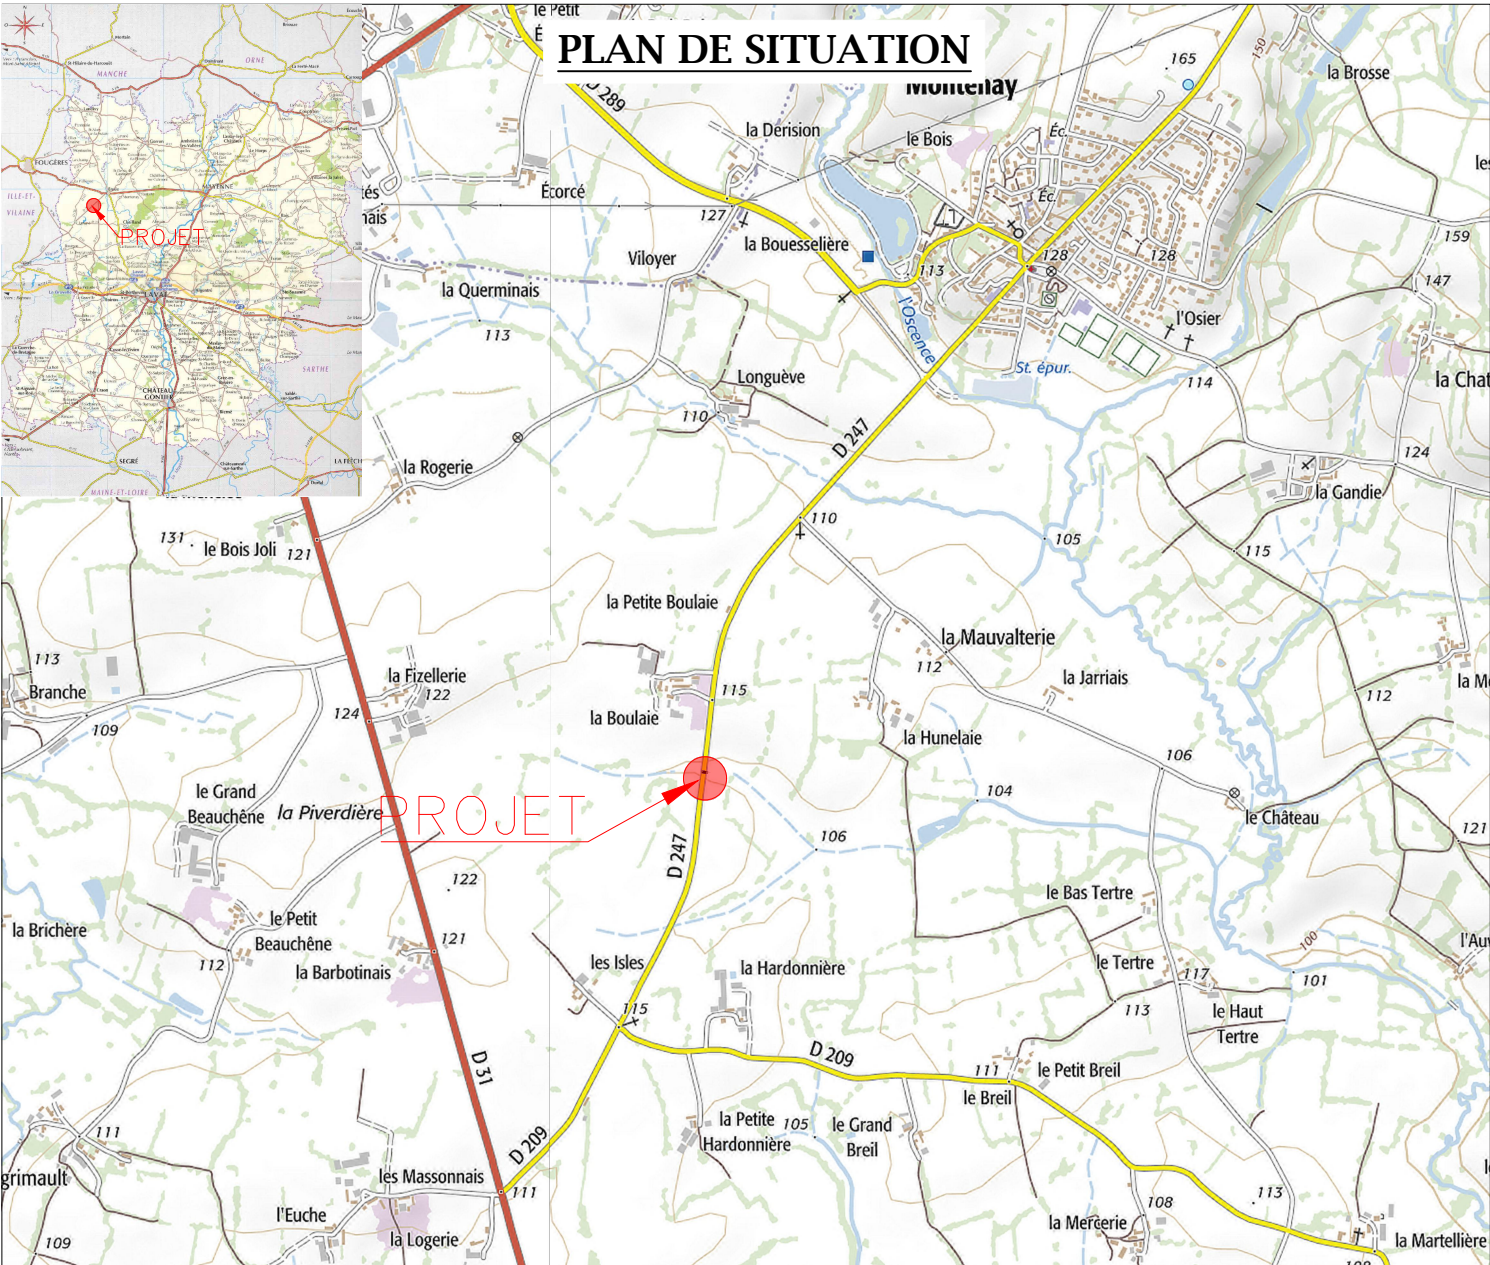

Date: janvier 2026

Service intermodalité, aménagement et logement
5 rue Françoise Giroud CS 16326 44263 NANTES cedex 2

courriel:
sial.dreal-paysdelaloire@developpement-durable-gouv.fr

REEMPLACEMENT OUVRAGE
HYDRAULIQUE RD247
Lieu-dit: " La Boulaie"

Plan Topo




Présentation : plan topo
Dossier : C:\Users\gestion\Conseil Départemental de la Mayenne\DI DRR - SSEE -
SSEE4_UECST4a_ETUDESIERNEE_MCE_OH_contournement_DREAL\OH_RD247_PROJET\Autocad\Projet_Boulaie.dwg

Echelle: 1/150
10 mars 2026

Lieu-dit : "La Boulaie"

Vue en Plan

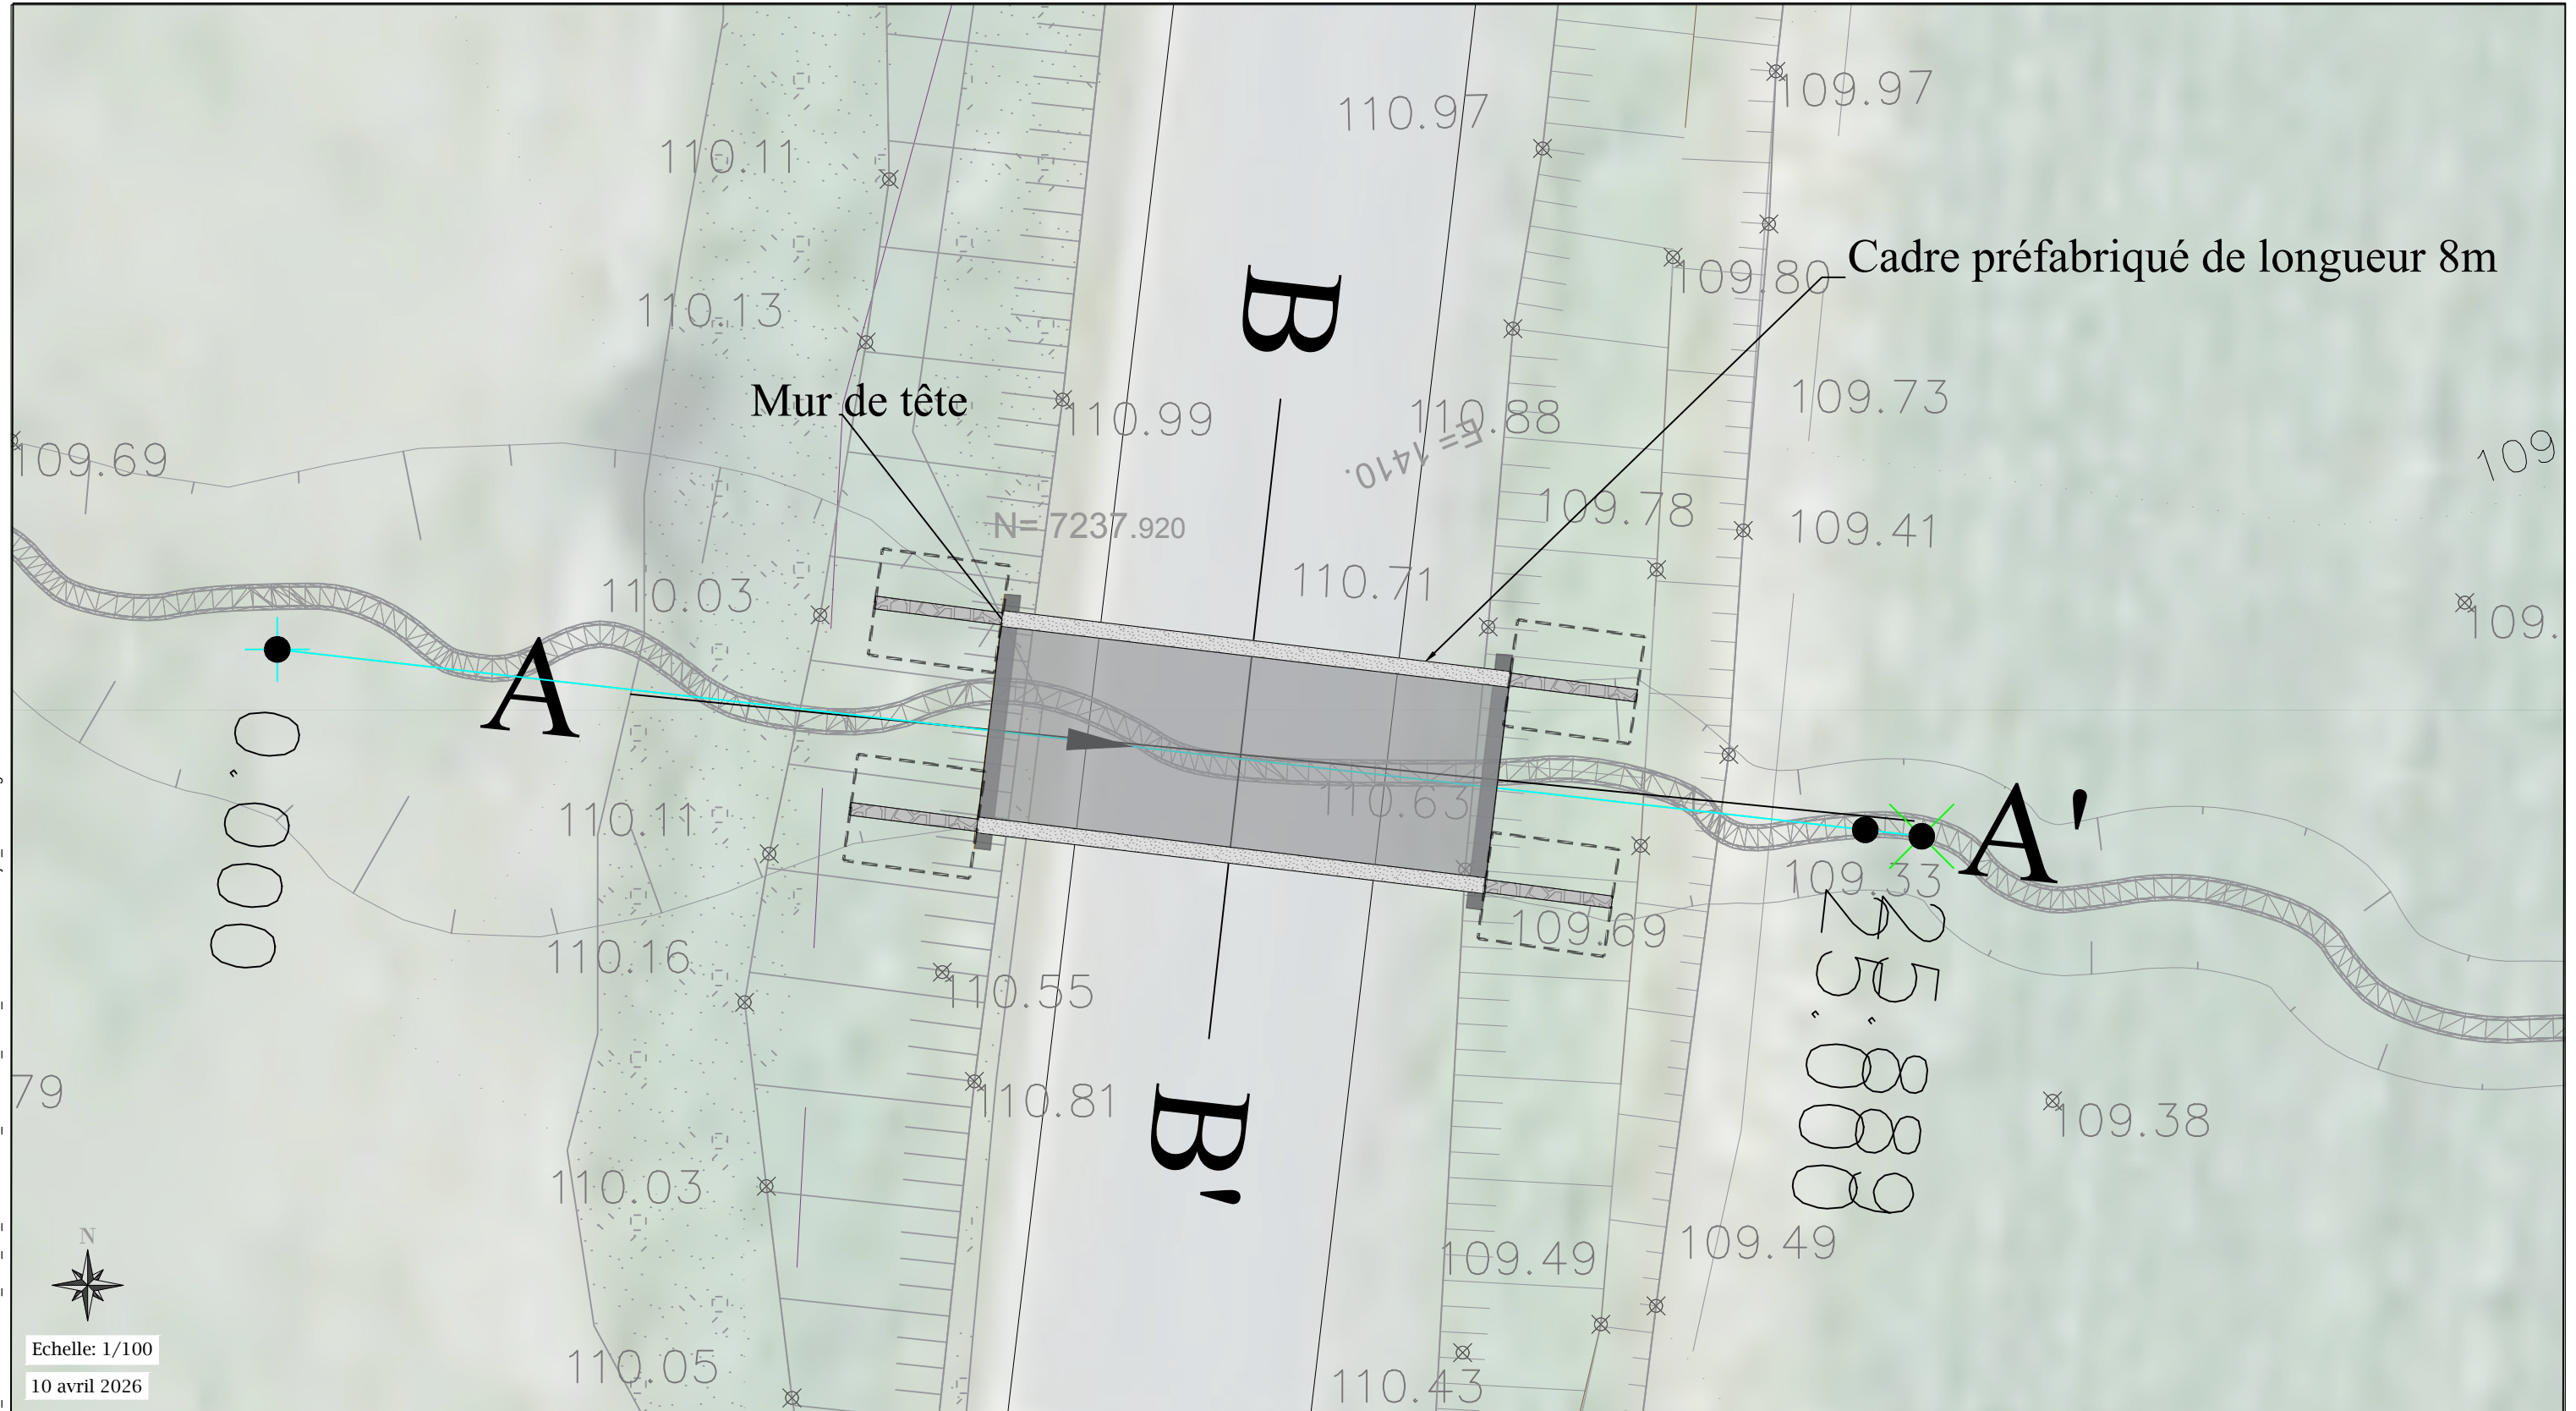

REEMPLACEMENT OUVRAGE
HYDRAULIQUE RD247
Lieu-dit : "La Boulaie"

Coupes

