



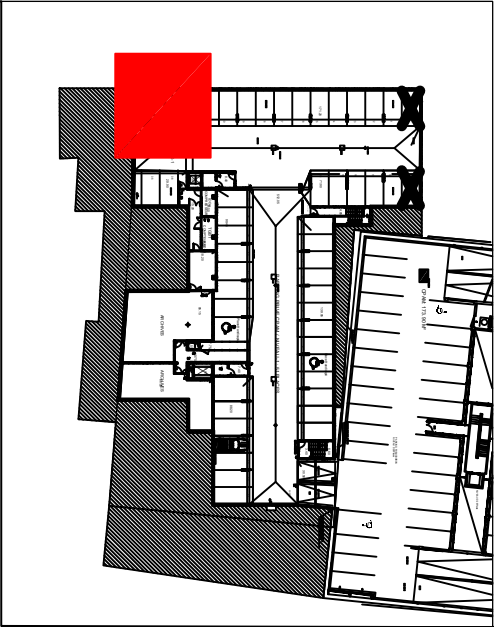

Condamnation des places
n°32 - 33 - 34

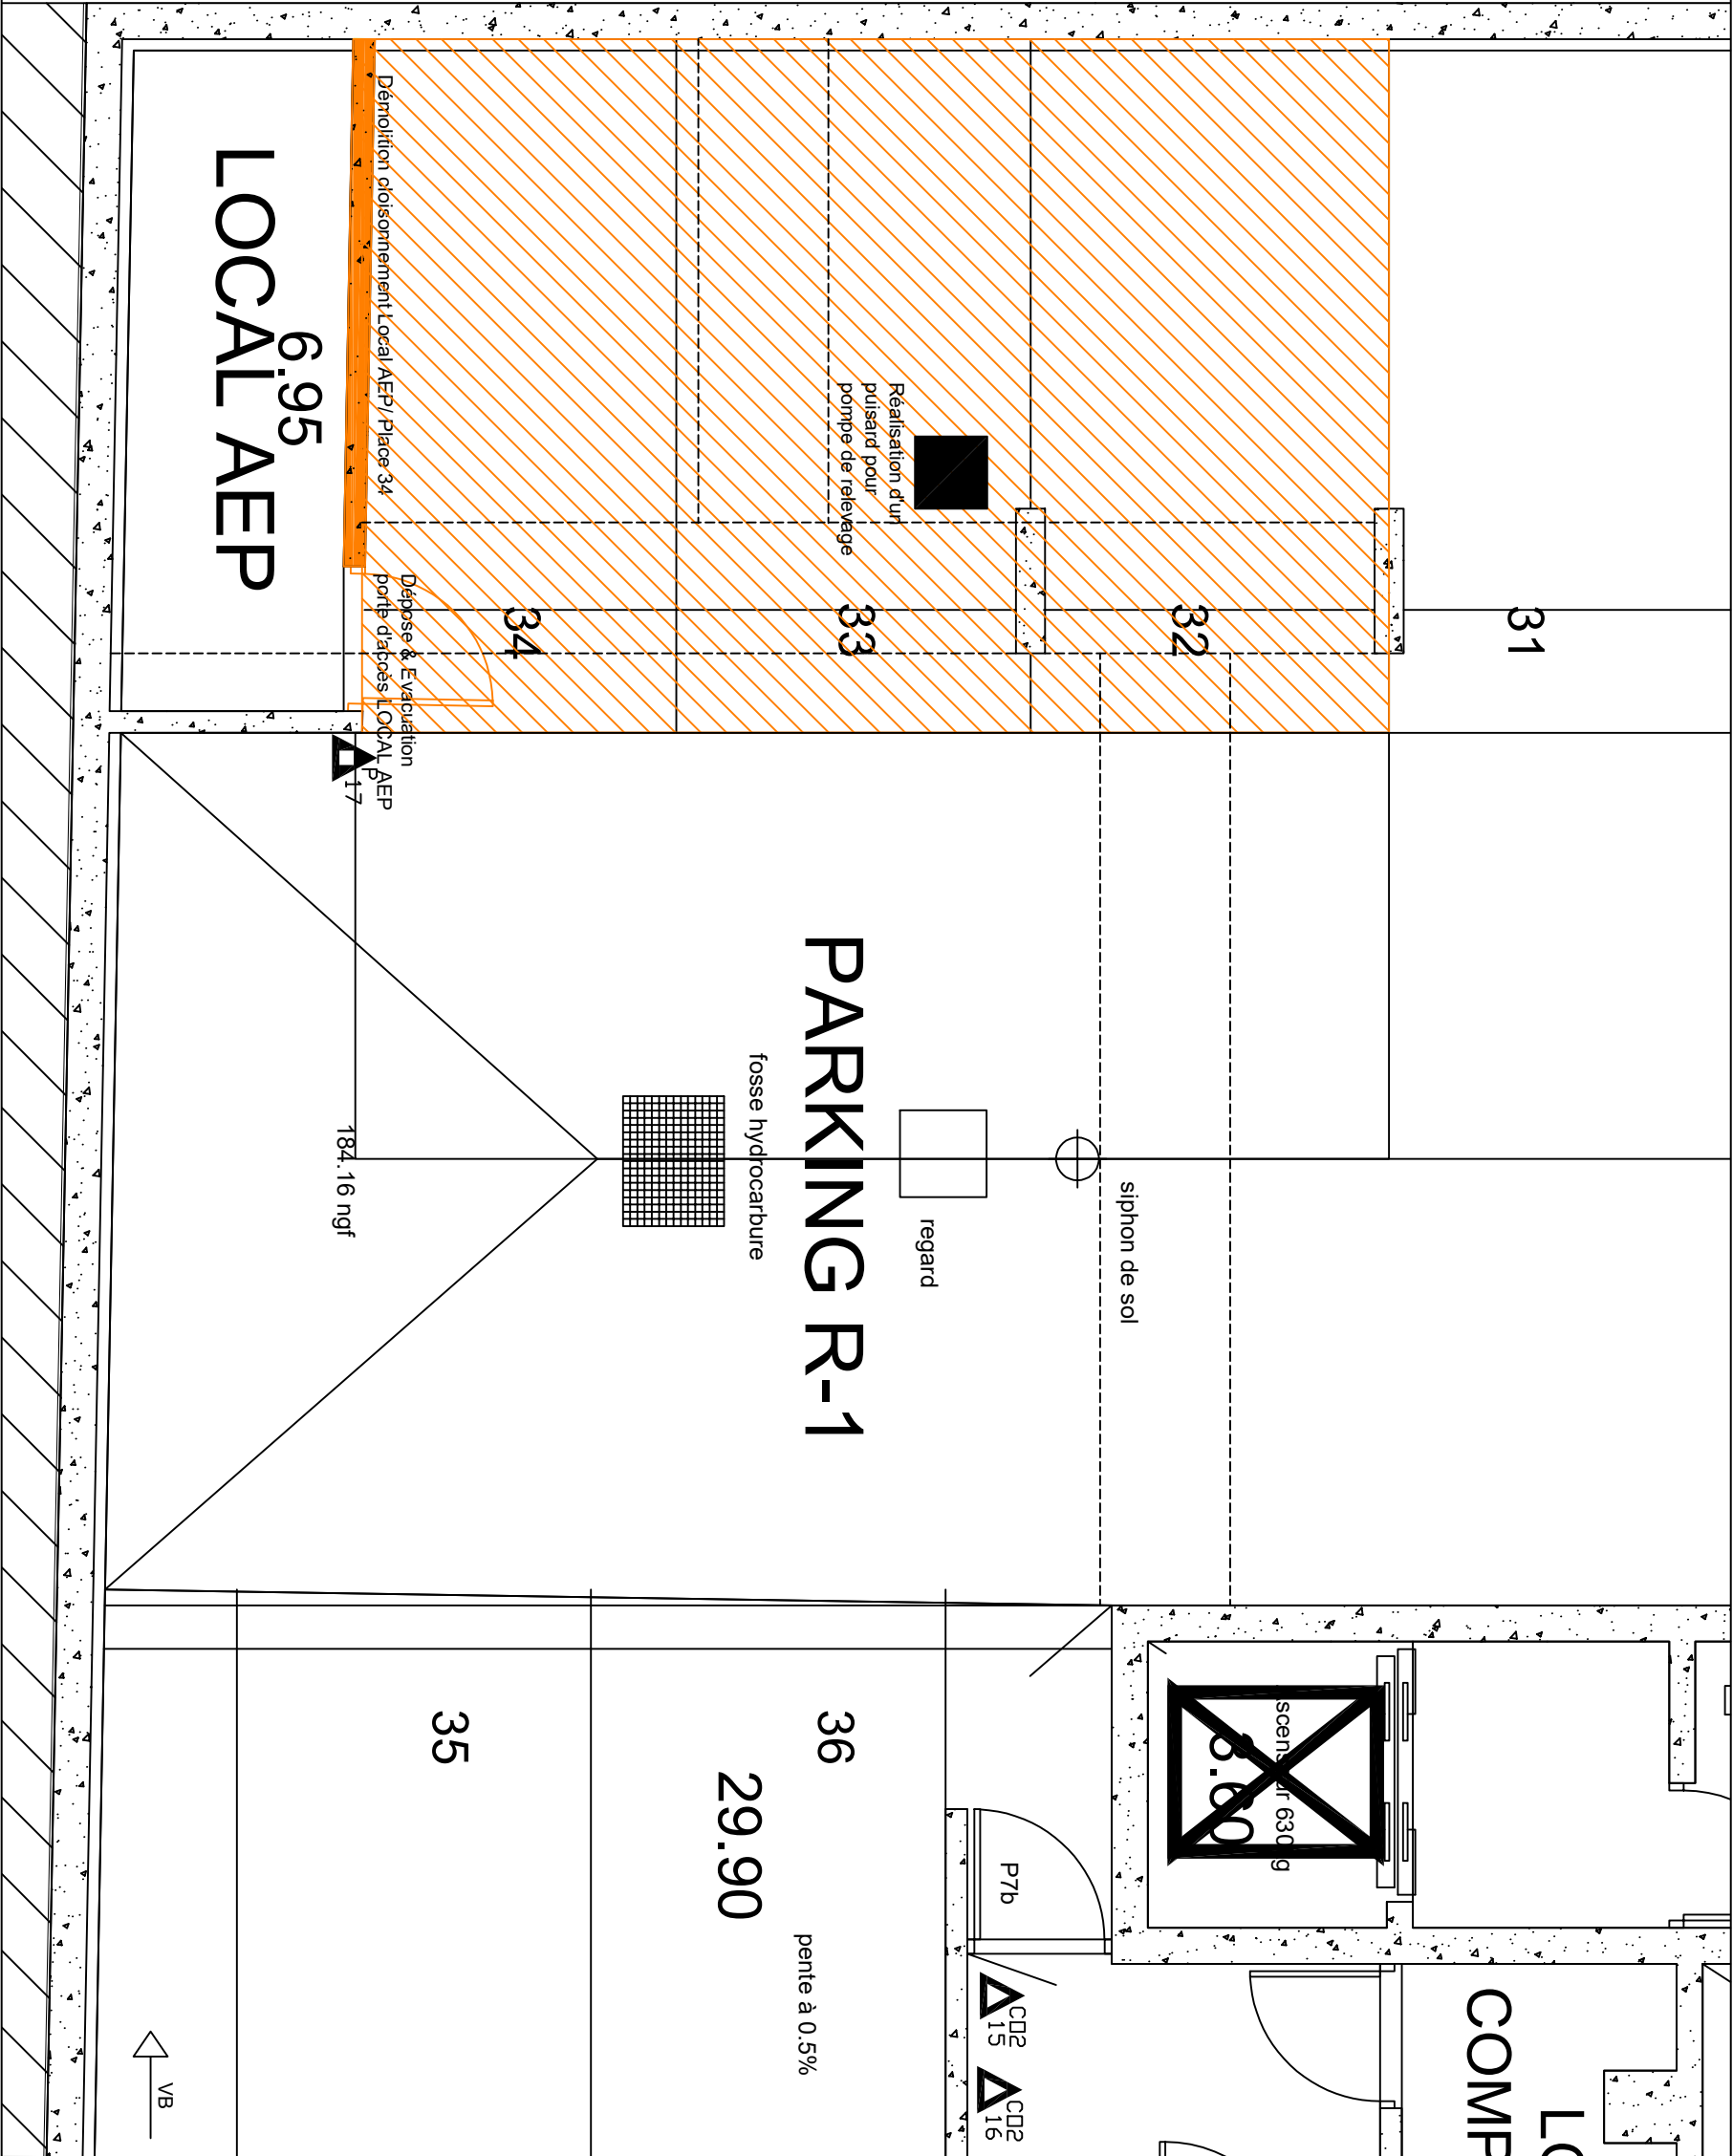

Maitre d'oeuvre:

Maitre d'ouvrage :

CAISSE PRIMAIRE D'ASSURANCE
MALADIE DU RHONE
276, cours Emile Zola
69619 VILLEURBANNE Cedex

Agence CPAM Villefranche - 150 Bid GAMBETTA 69600
VILLEFRANCHE SUR SAONE

SOUS-STATION - ETAT EXISTANT
Vue générale



n° Projet : 25148M

n° de PLAN

Echelle : 1/50

PRO
01

Date : 13/02/2026

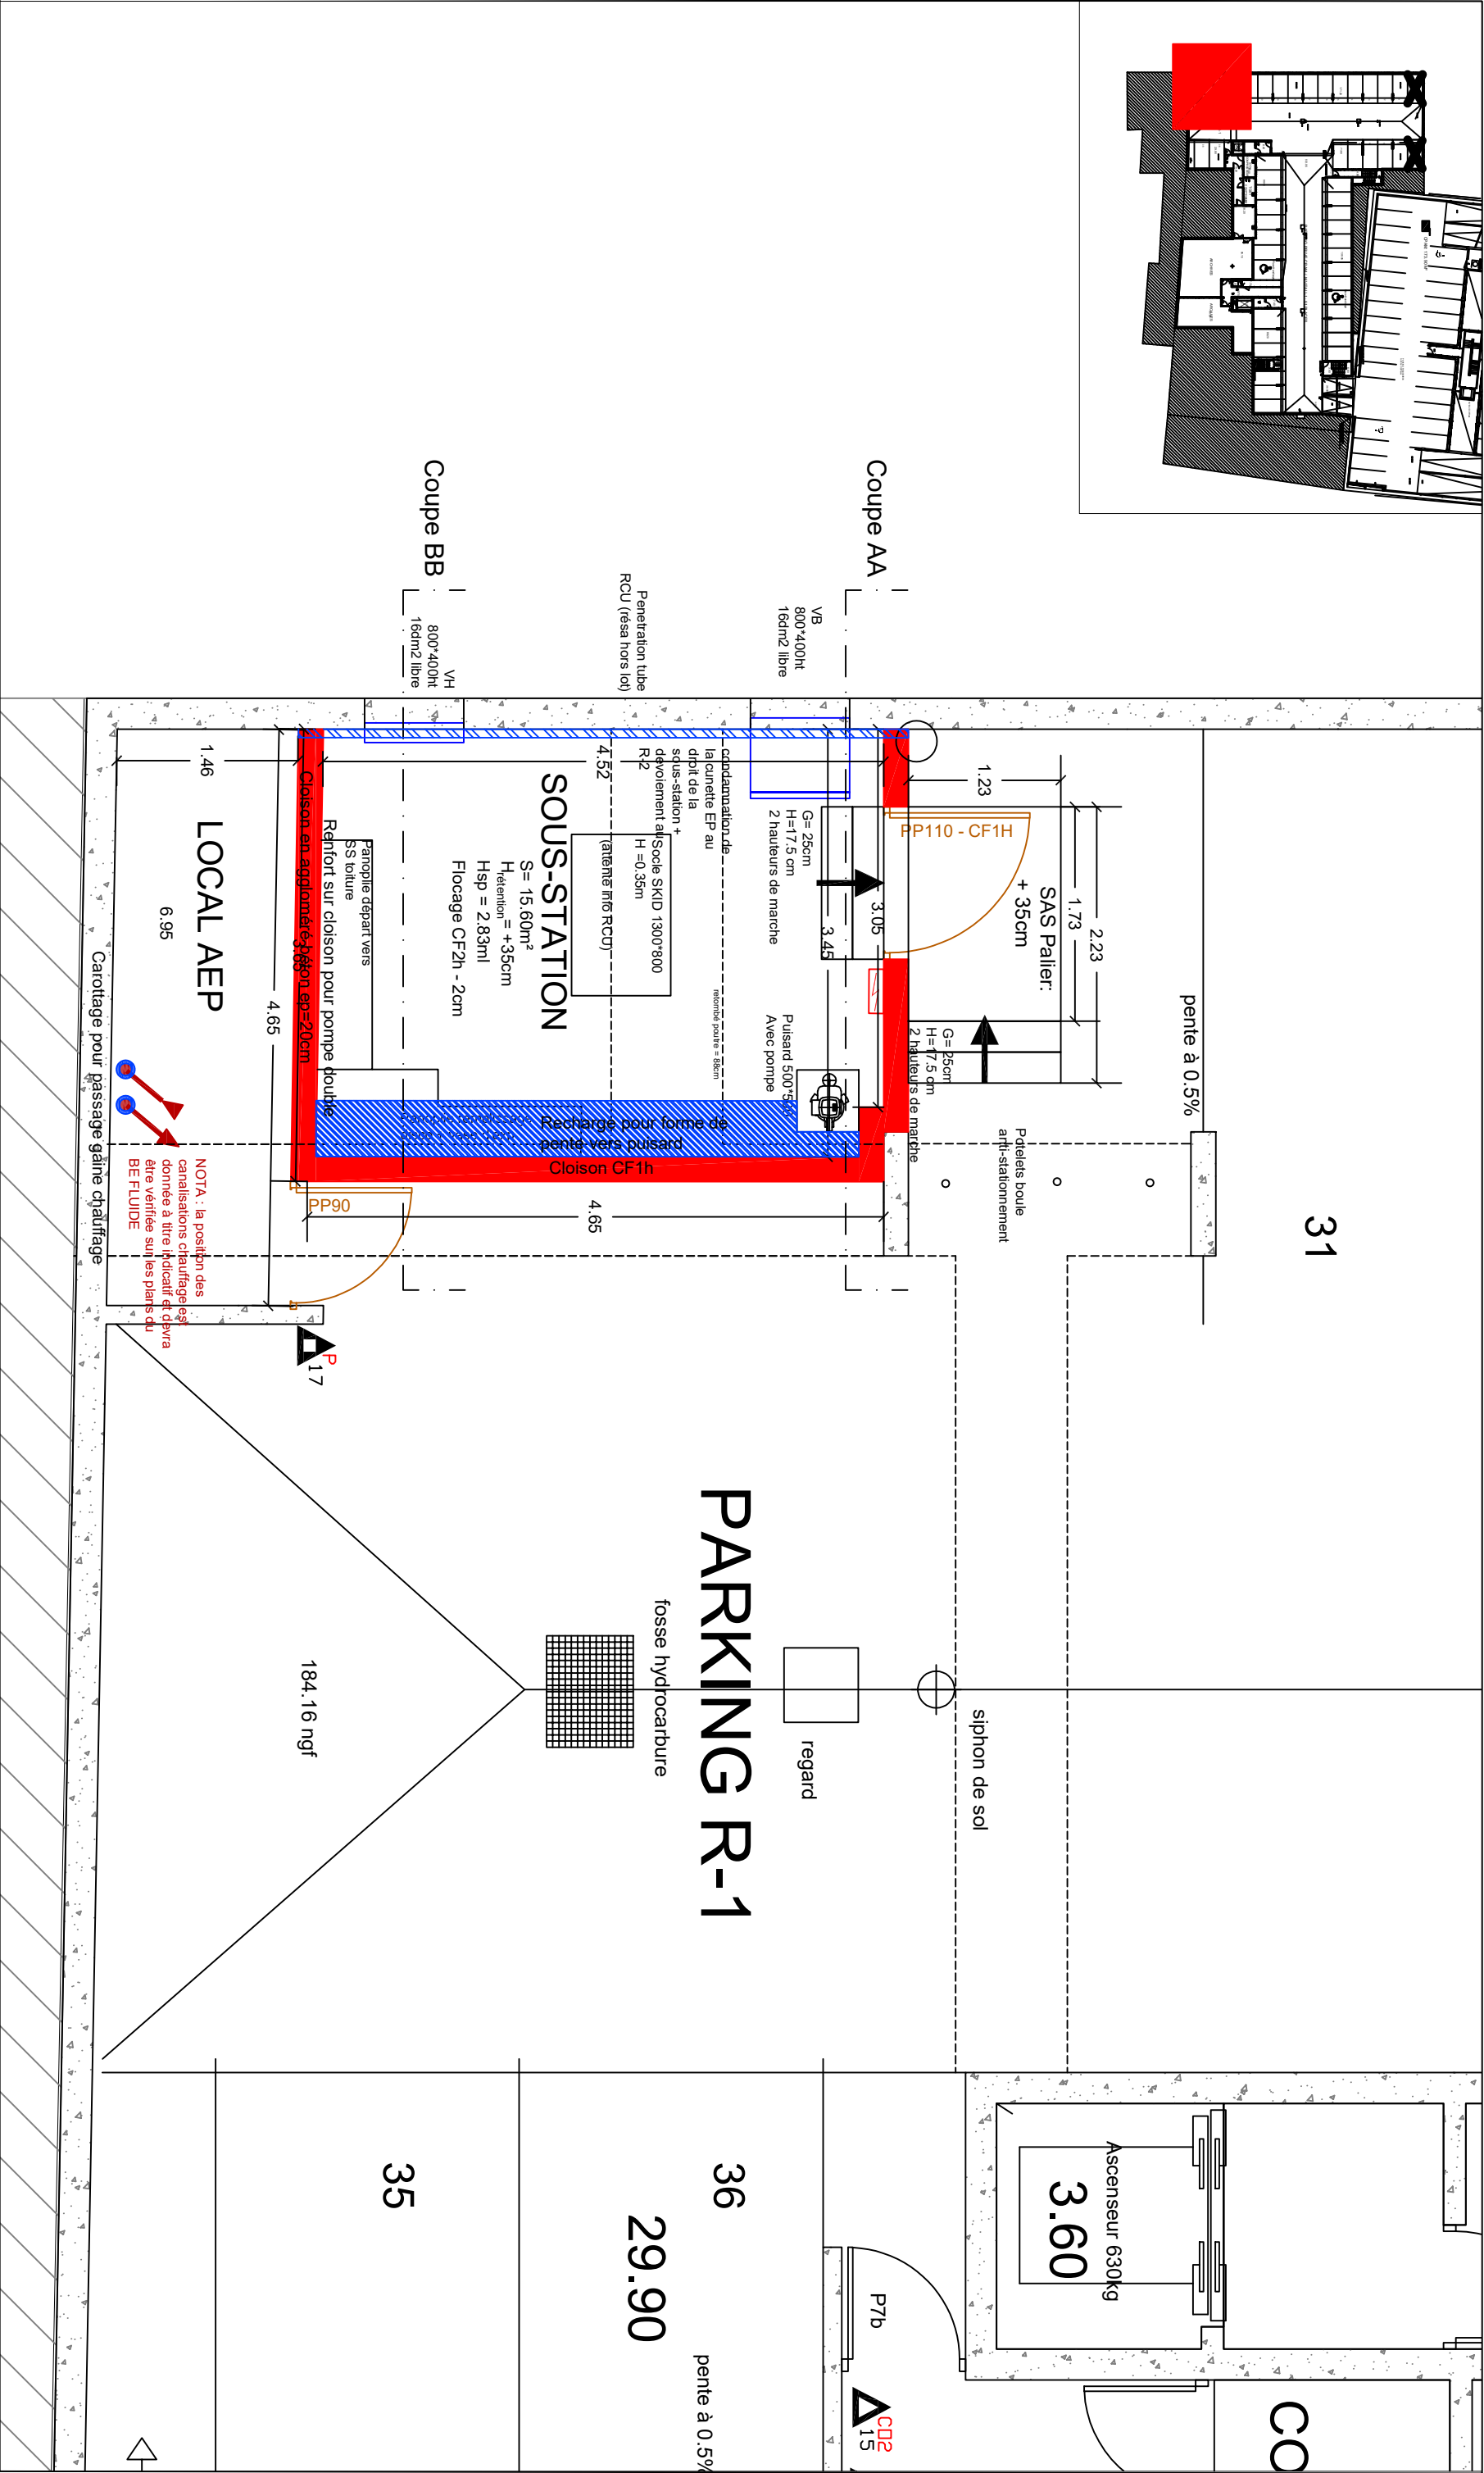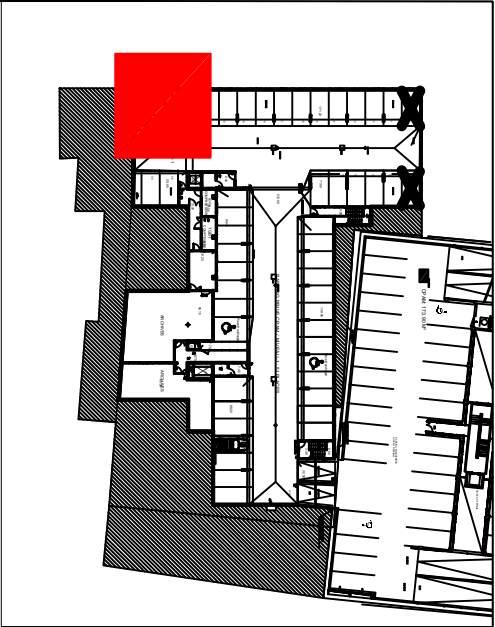

Maitre d'oeuvre:

ASPIRE
CONSULTING

Maitre d'ouvrage :

CAISSE PRIMAIRE D'ASSURANCE
MALADIE DU RHONE
276, cours Emile Zola
69619 VILLEURBANNE Cedex

Agence CPAM Villefranche - 150 Bid GAMBETTA 69600
VILLEFRANCHE SUR SAONE

SOUS-STATION - ETAT PROJET
Vue générale



n° Projet : 25148M

Echelle : 1/50

Date : 13/02/2026

n° de PLAN

PRO
02

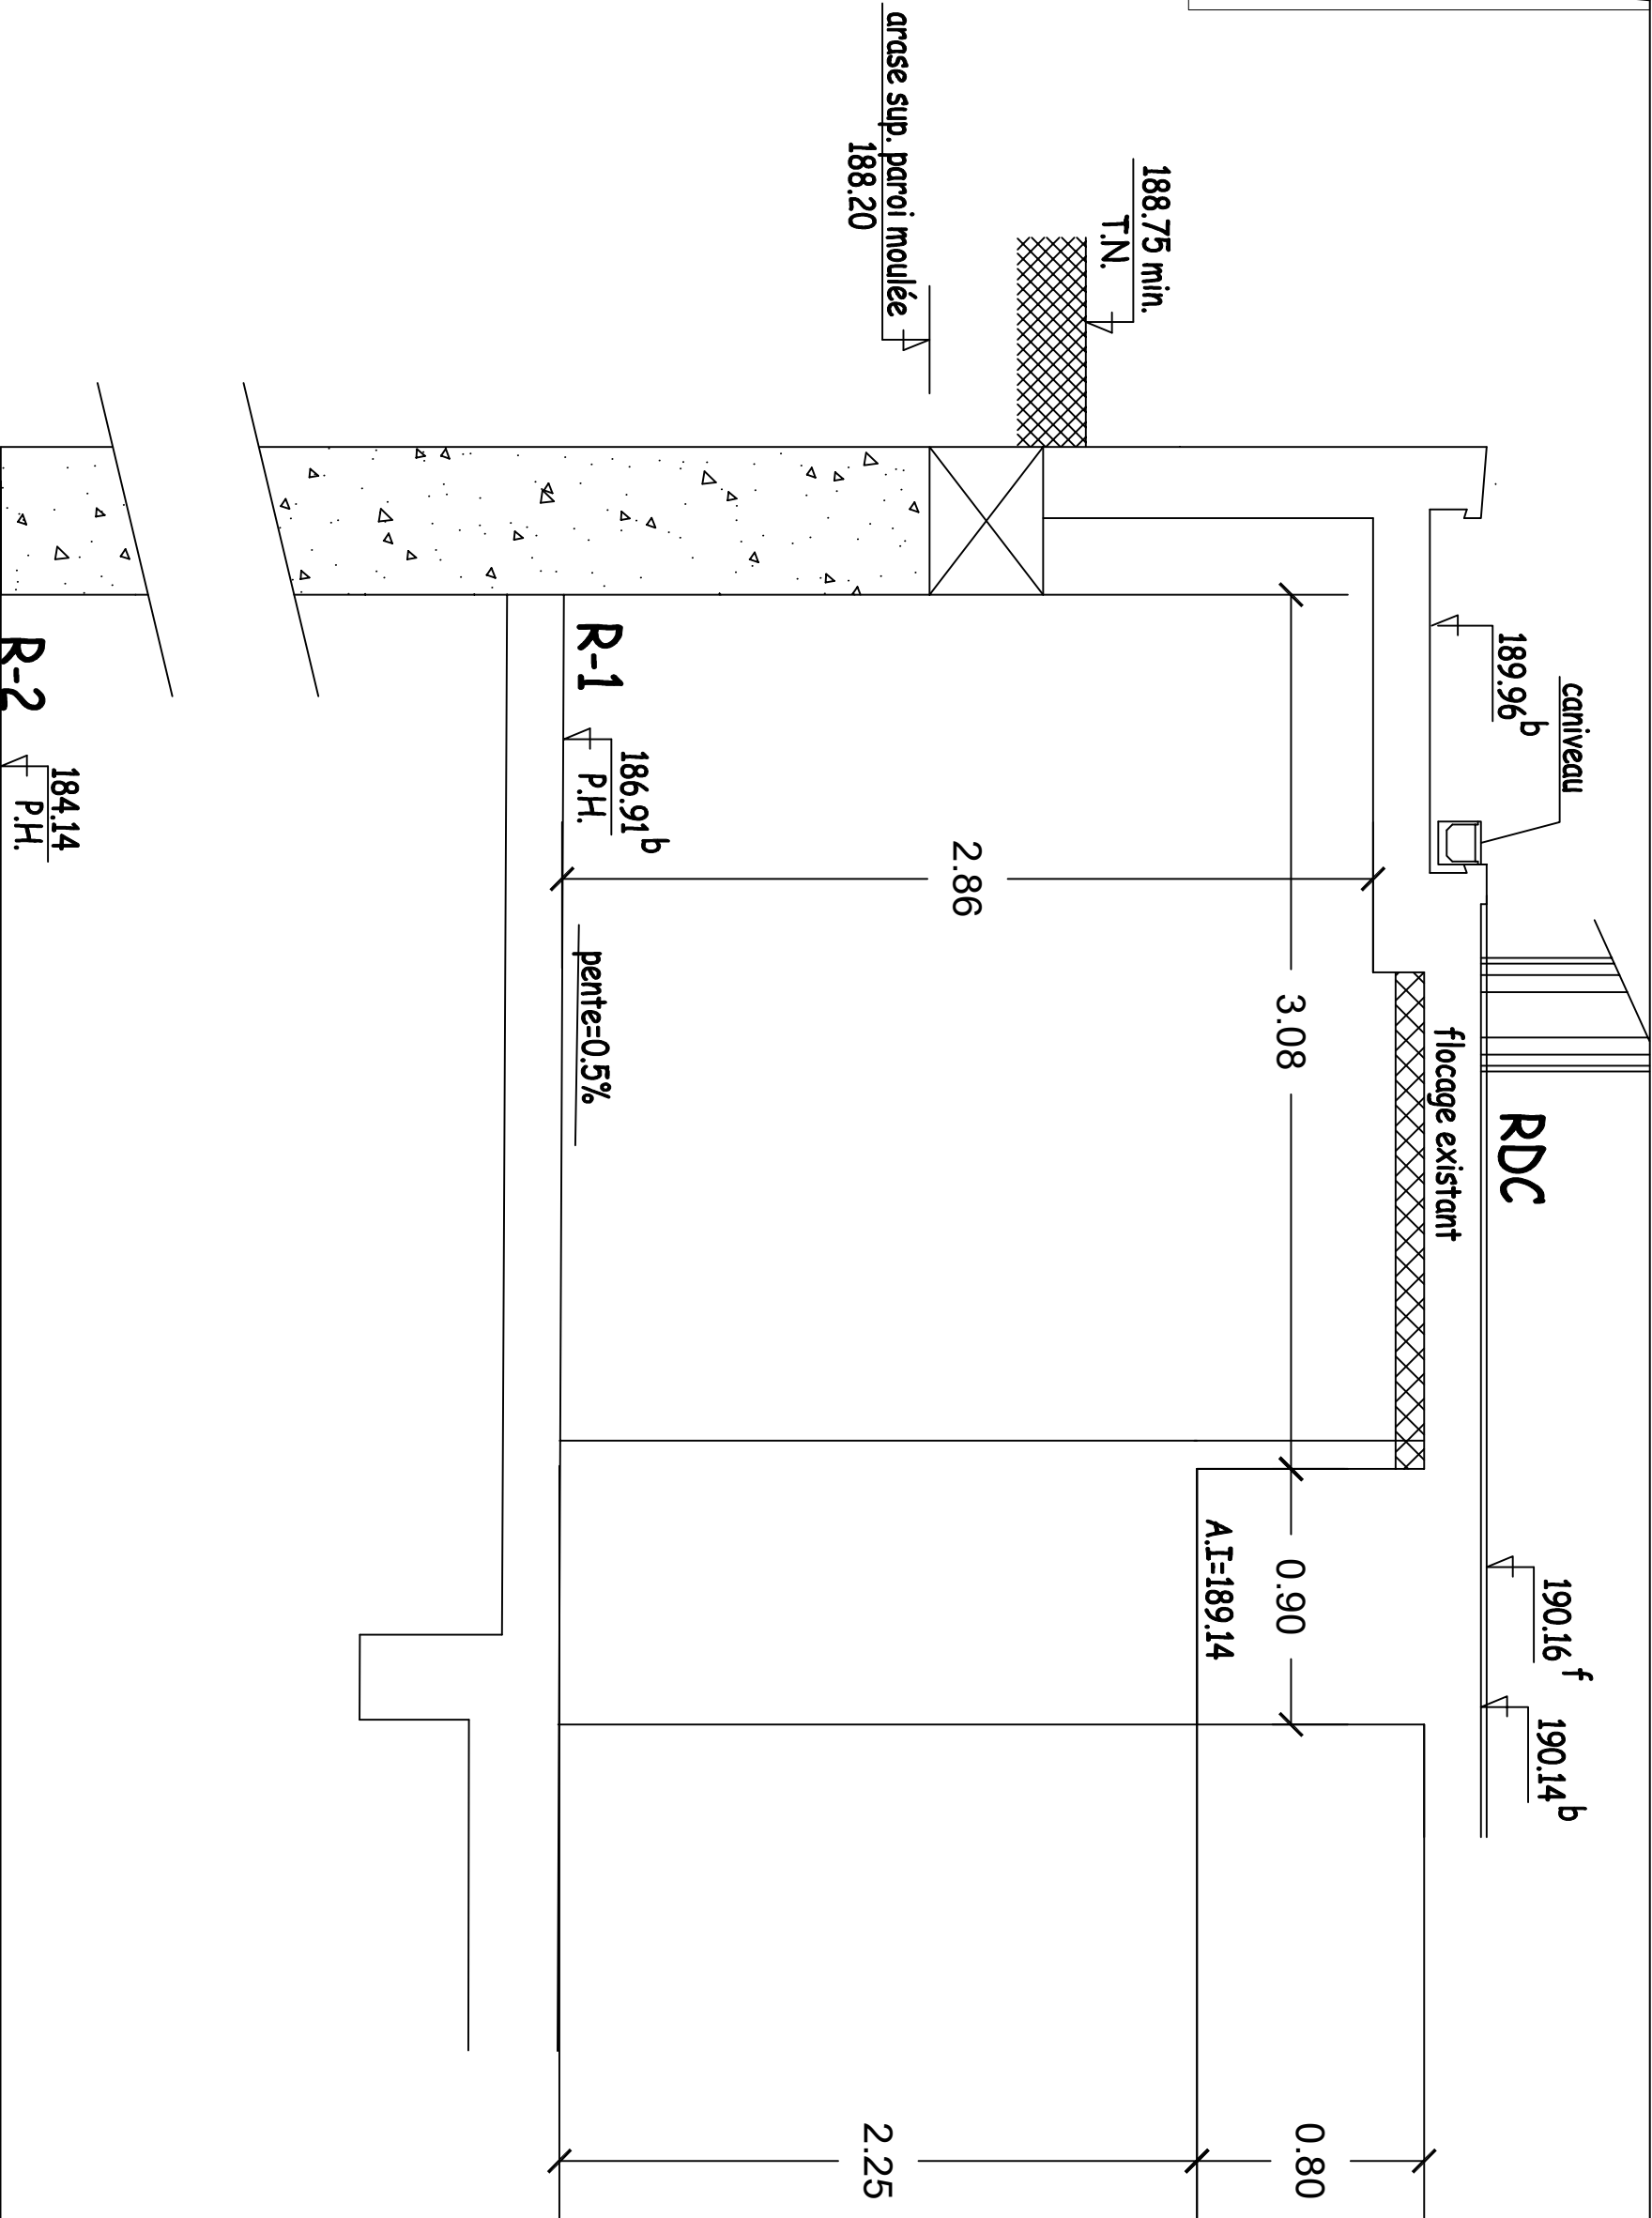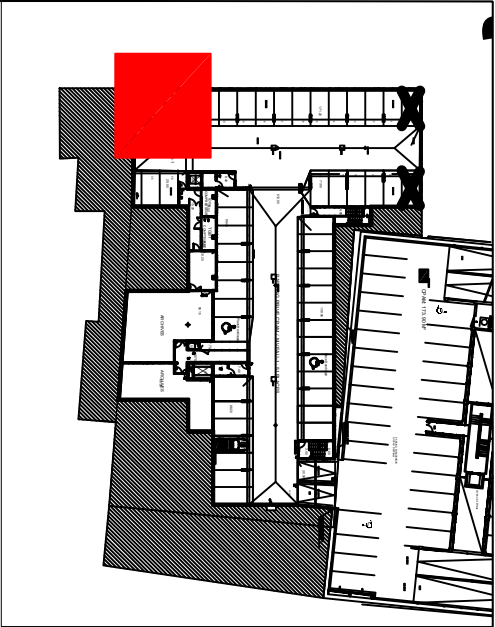

Maitre d'oeuvre:



Maitre d'ouvrage :

CAISSE PRIMAIRE D'ASSURANCE
MALADIE DU RHONE
276, cours Emile Zola
69619 VILLEURBANNE Cedex

Agence CPAM Villefranche - 150 Bid GAMBETTA 69600
VILLEFRANCHE SUR SAONE

SOUS-STATION - ETAT EXISTANT
Coupe AA


n° Projet : 25148M

Echelle : 1/25



Date : 13/02/2026

n° de PLAN

PRO
03

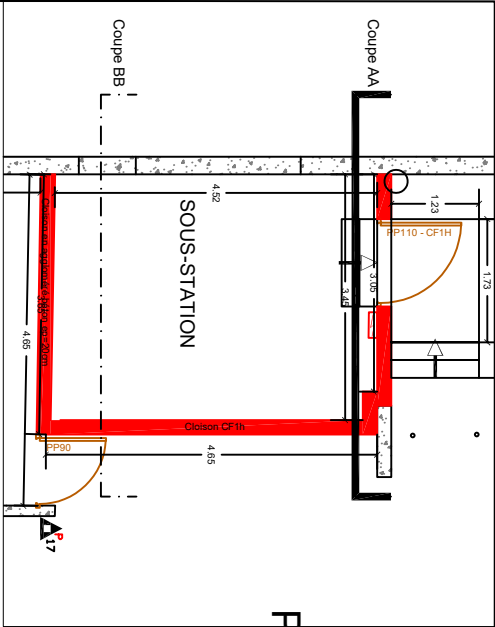

EXTERIEUR

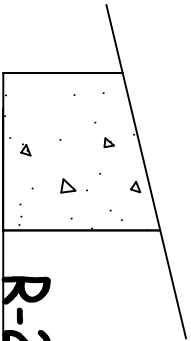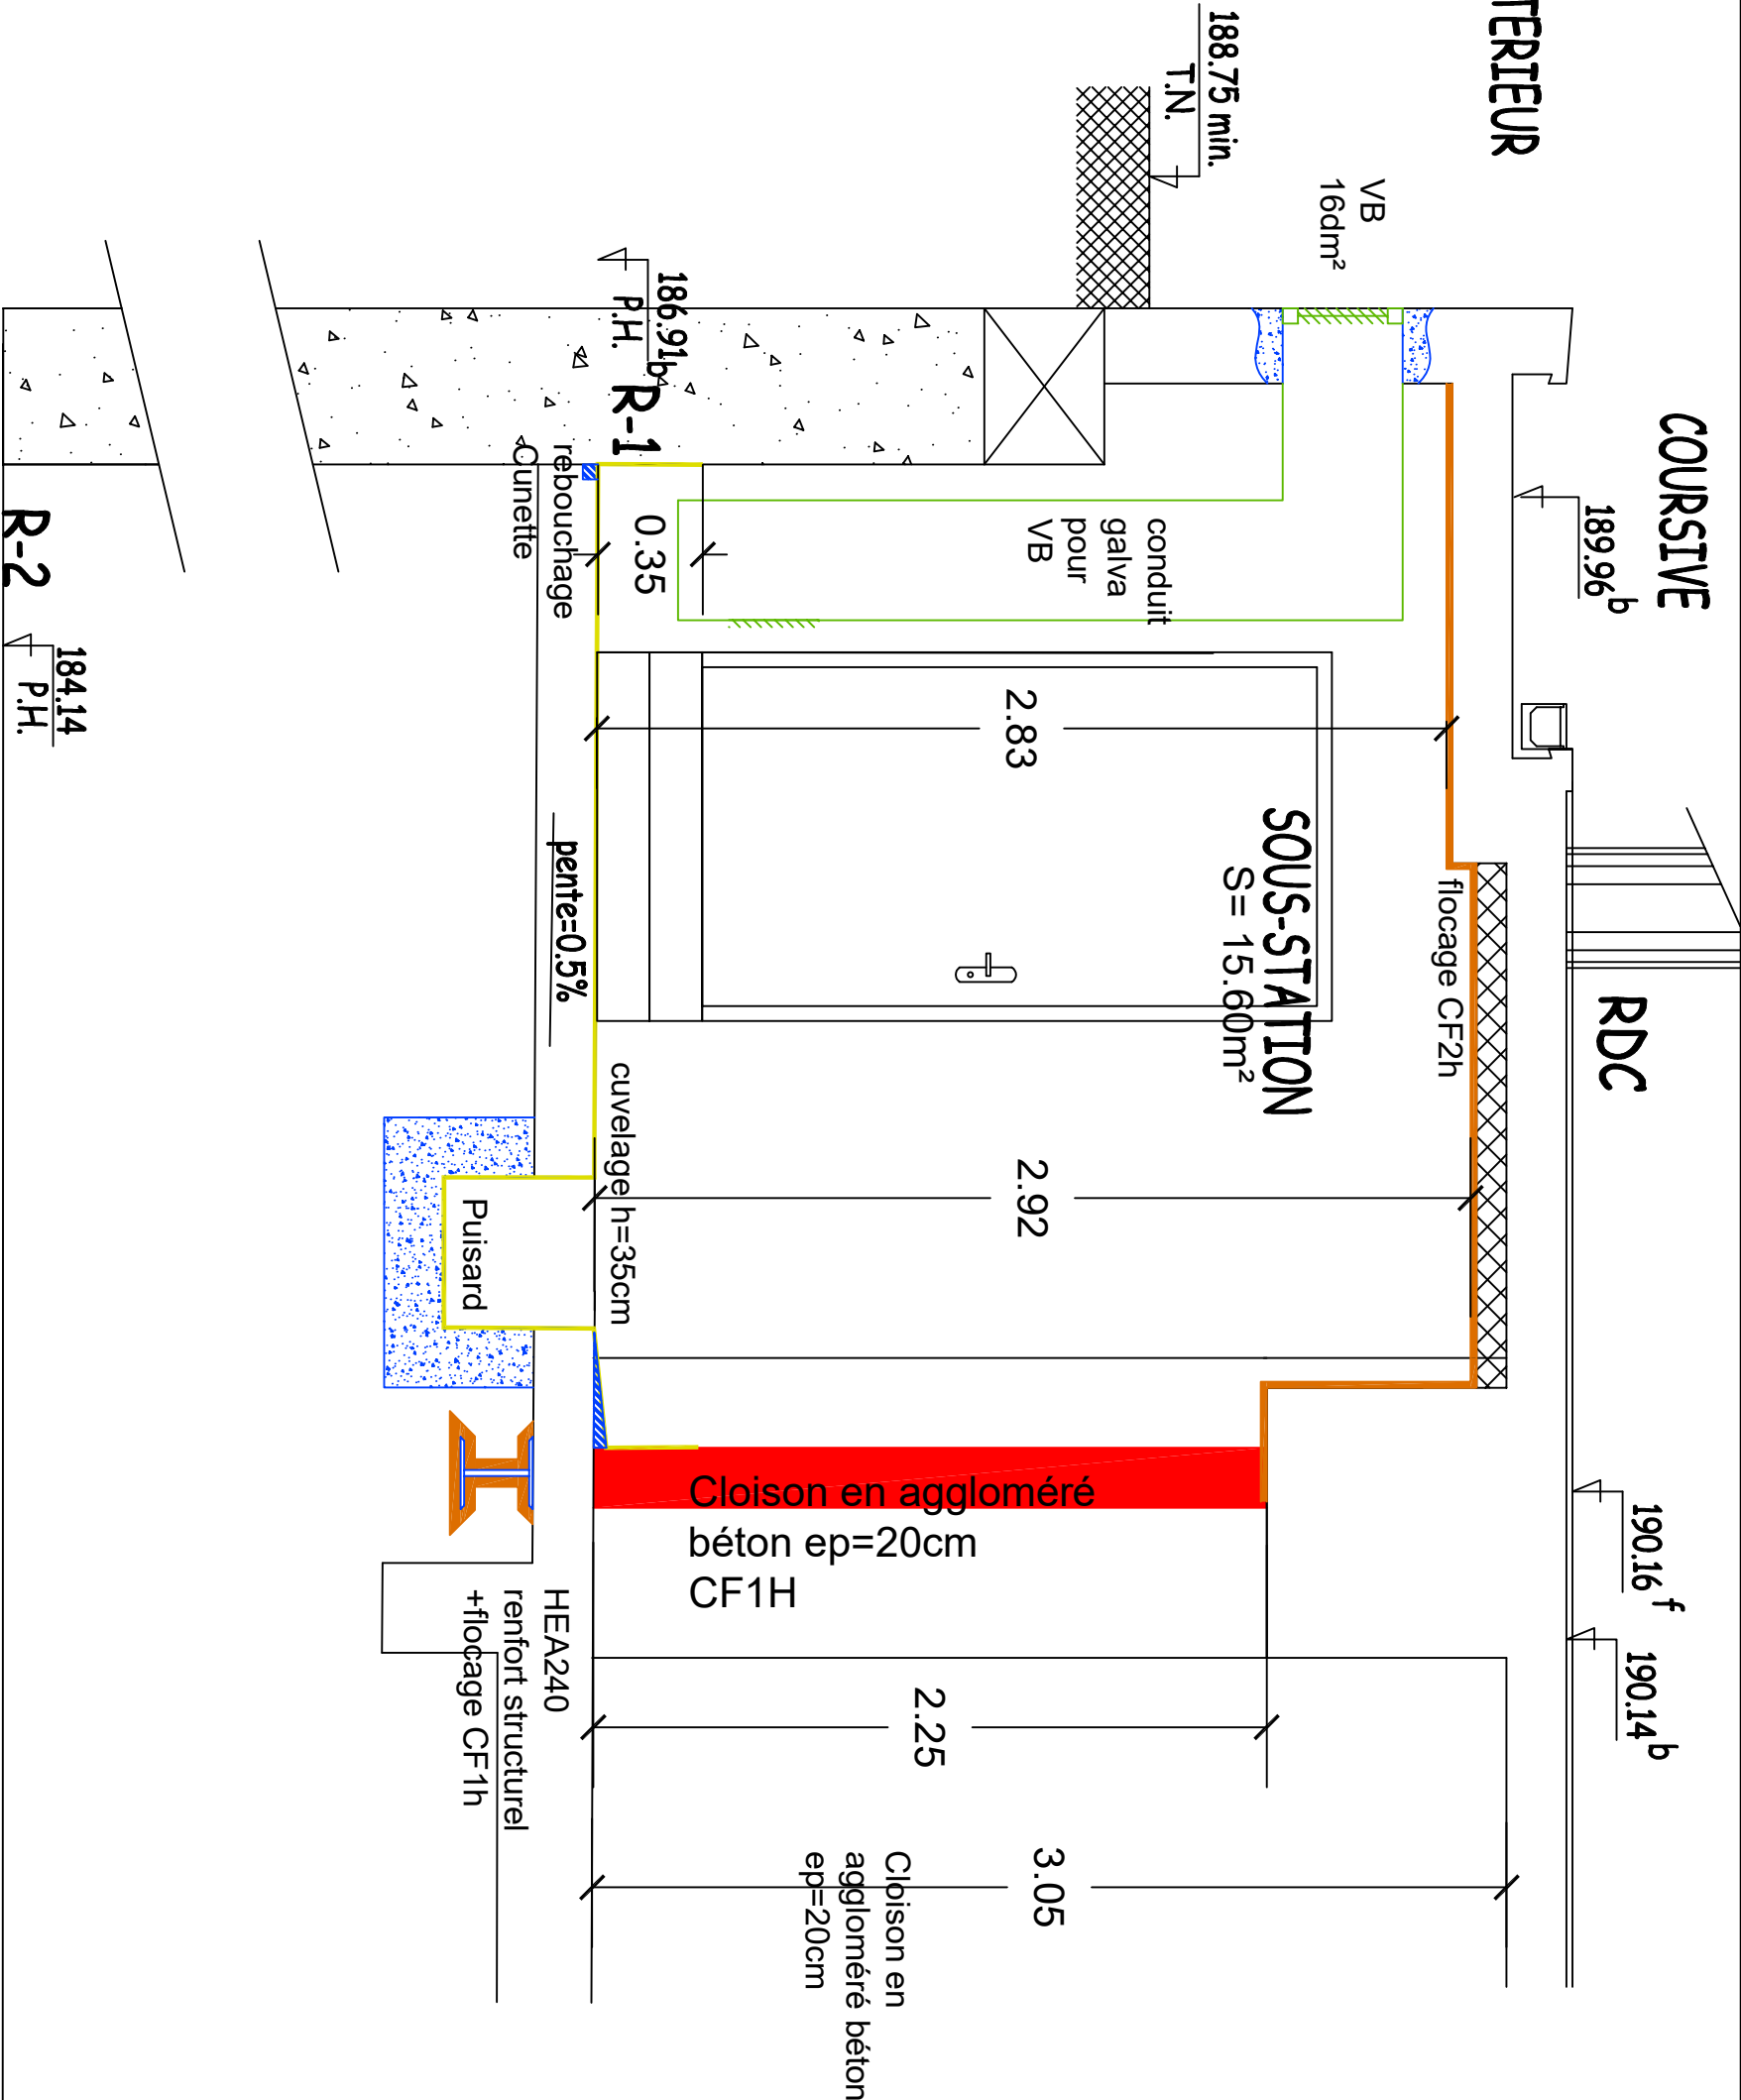

R-2
184.14
P.H.

Maitre d'oeuvre:

Maitre d'ouvrage :



CAISSE PRIMAIRE D'ASSURANCE
MALADIE DU RHONE
276, cours Emile Zola
69619 VILLEURBANNE Cedex

Agence CPAM Villefranche - 150 Bid GAMBETTA 69600
VILLEFRANCHE SUR SAONE

Sous-Station - ETAT PROJET
Coupe AA


n° Projet : 25148M

Echelle : 1/25


Date : 13/02/2026

n° de PLAN

PRO
04

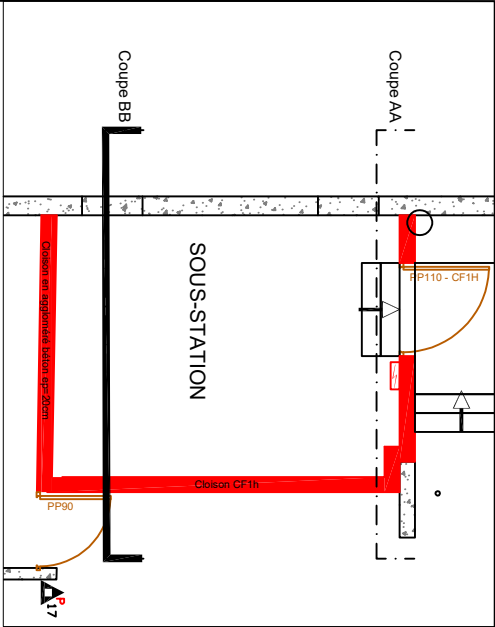

EXTÉRIEUR

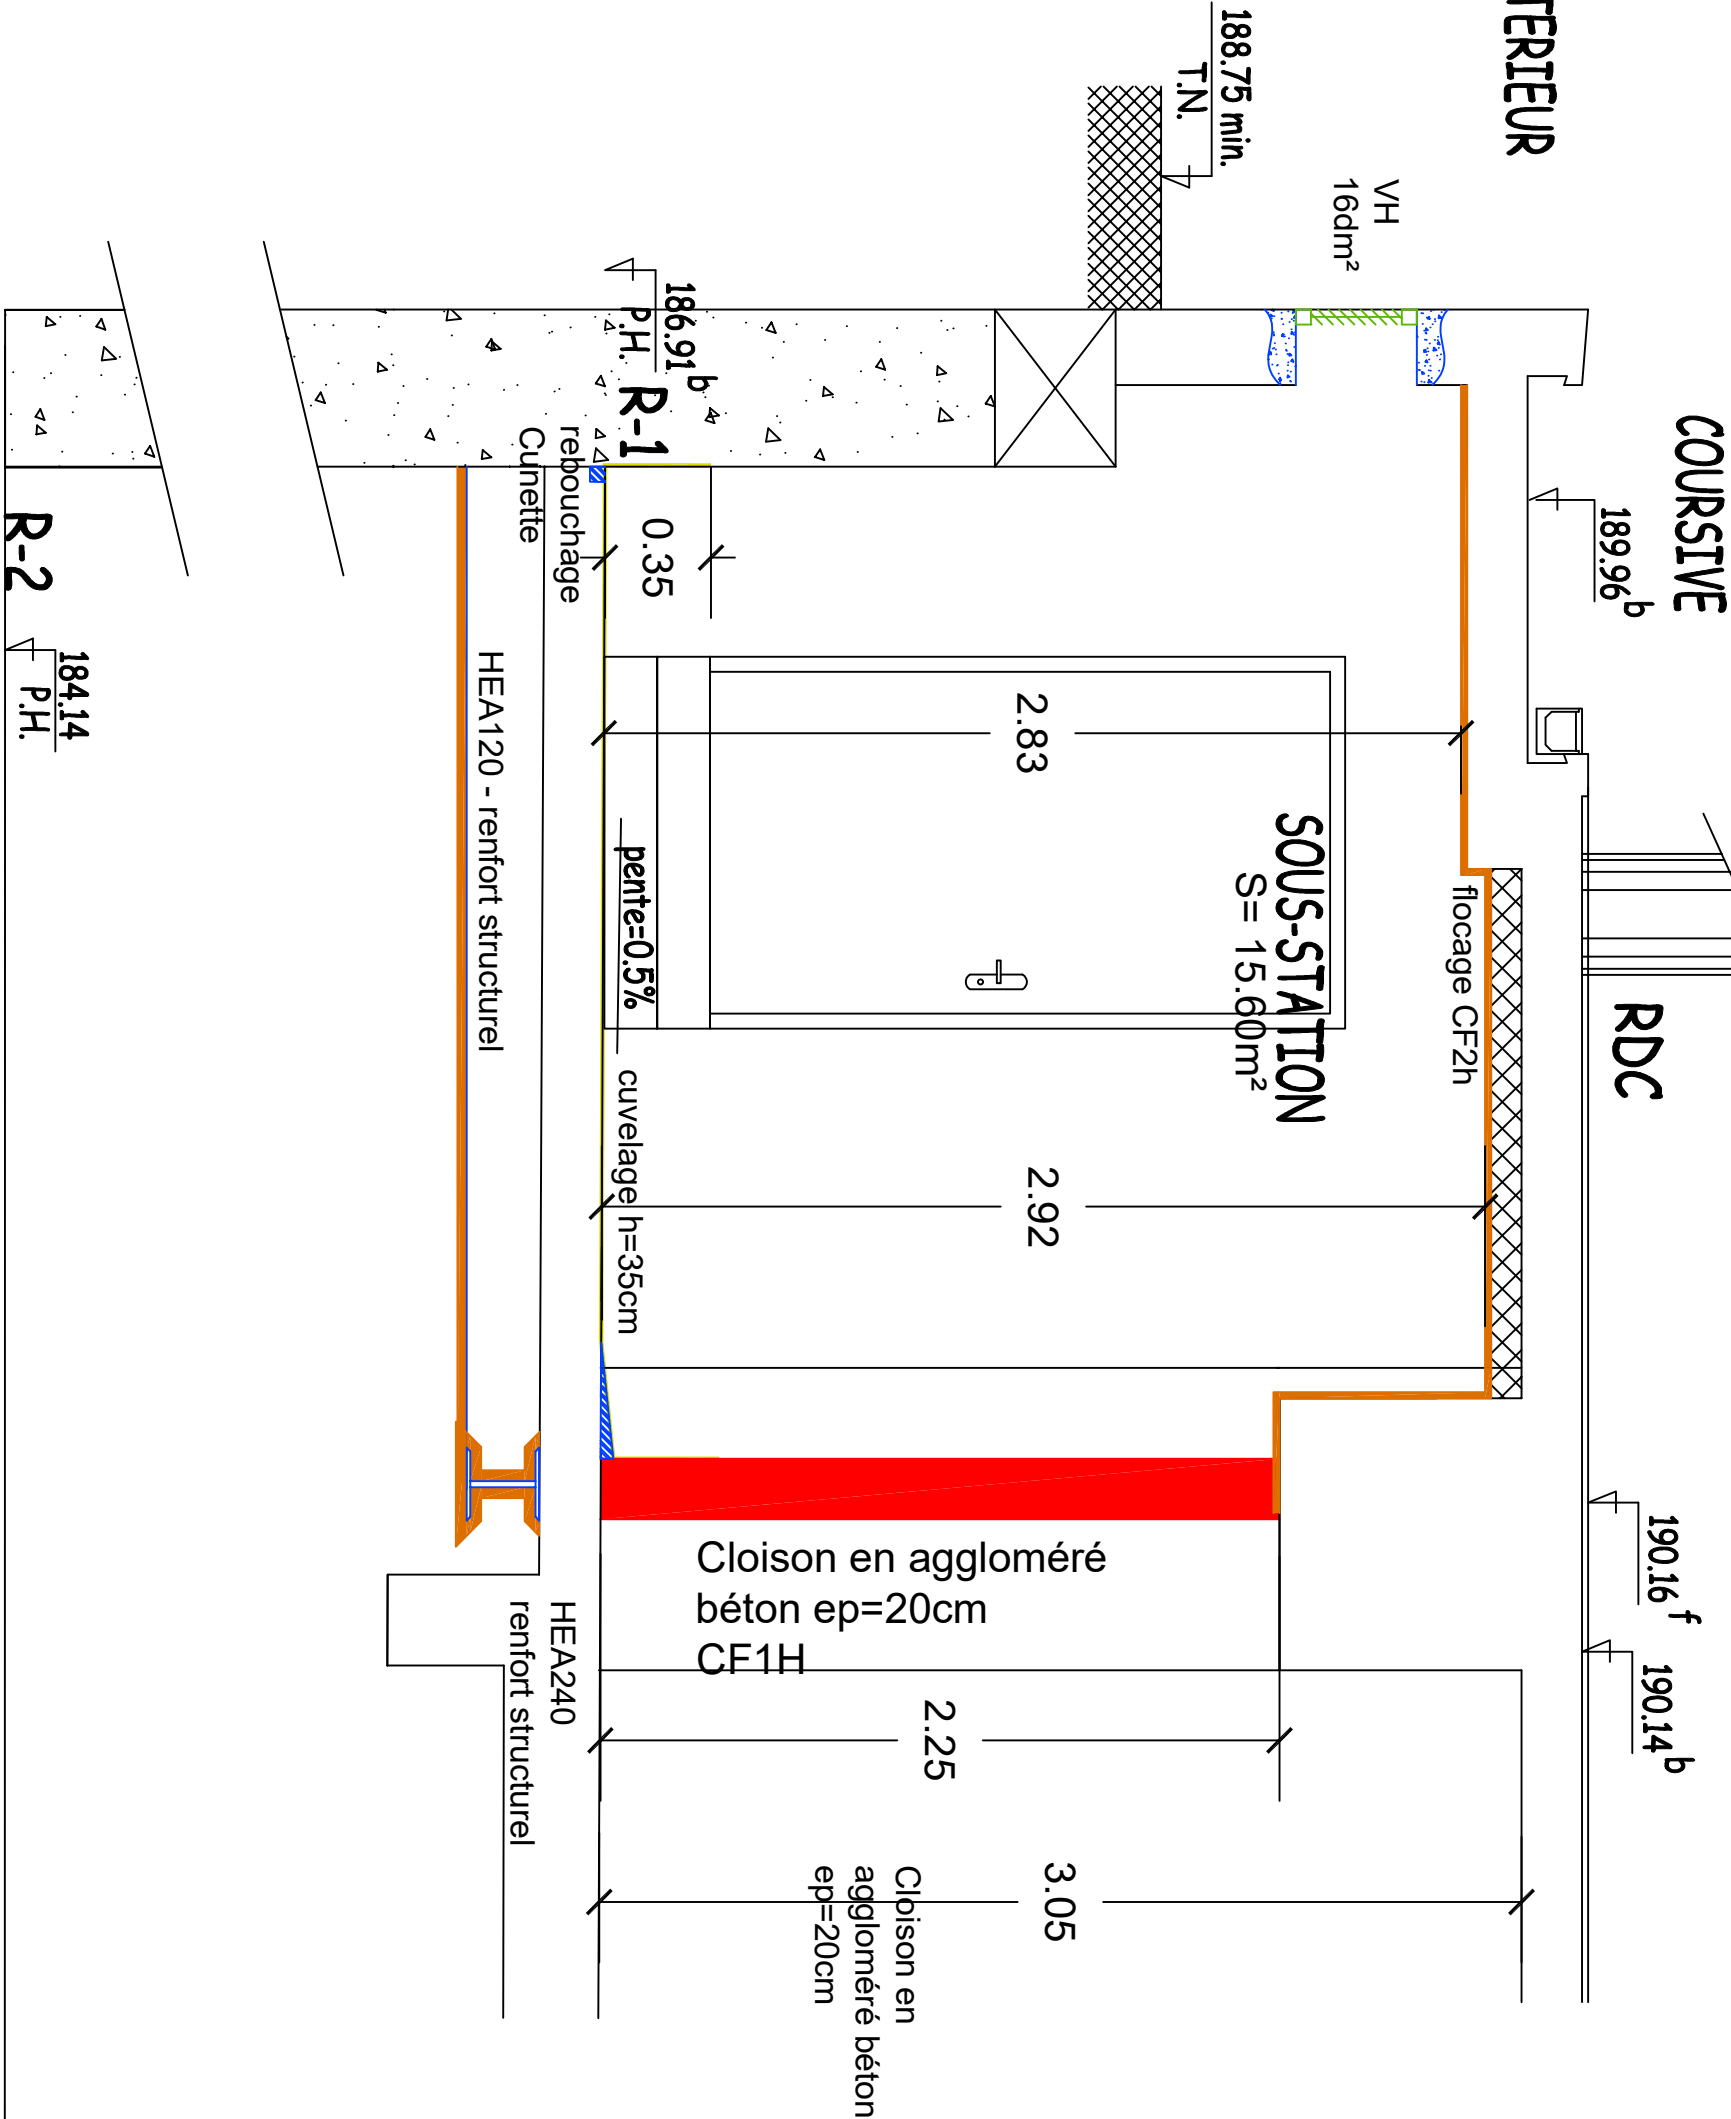

Maitre d'oeuvre:

Maitre d'ouvrage :

CAISSE PRIMAIRE D'ASSURANCE
MALADIE DU RHONE
276, cours Emile Zola
69619 VILLEURBANNE Cedex

Agence CPAM Villefranche - 150 Bid GAMBETTA 69600
VILLEFRANCHE SUR SAONE

SOUS-STATION - ETAT PROJET

Coupe BB



n° Projet : 25148M

Echelle : 1/25

Date : 13/02/2026

n° de PLAN

PRO
05

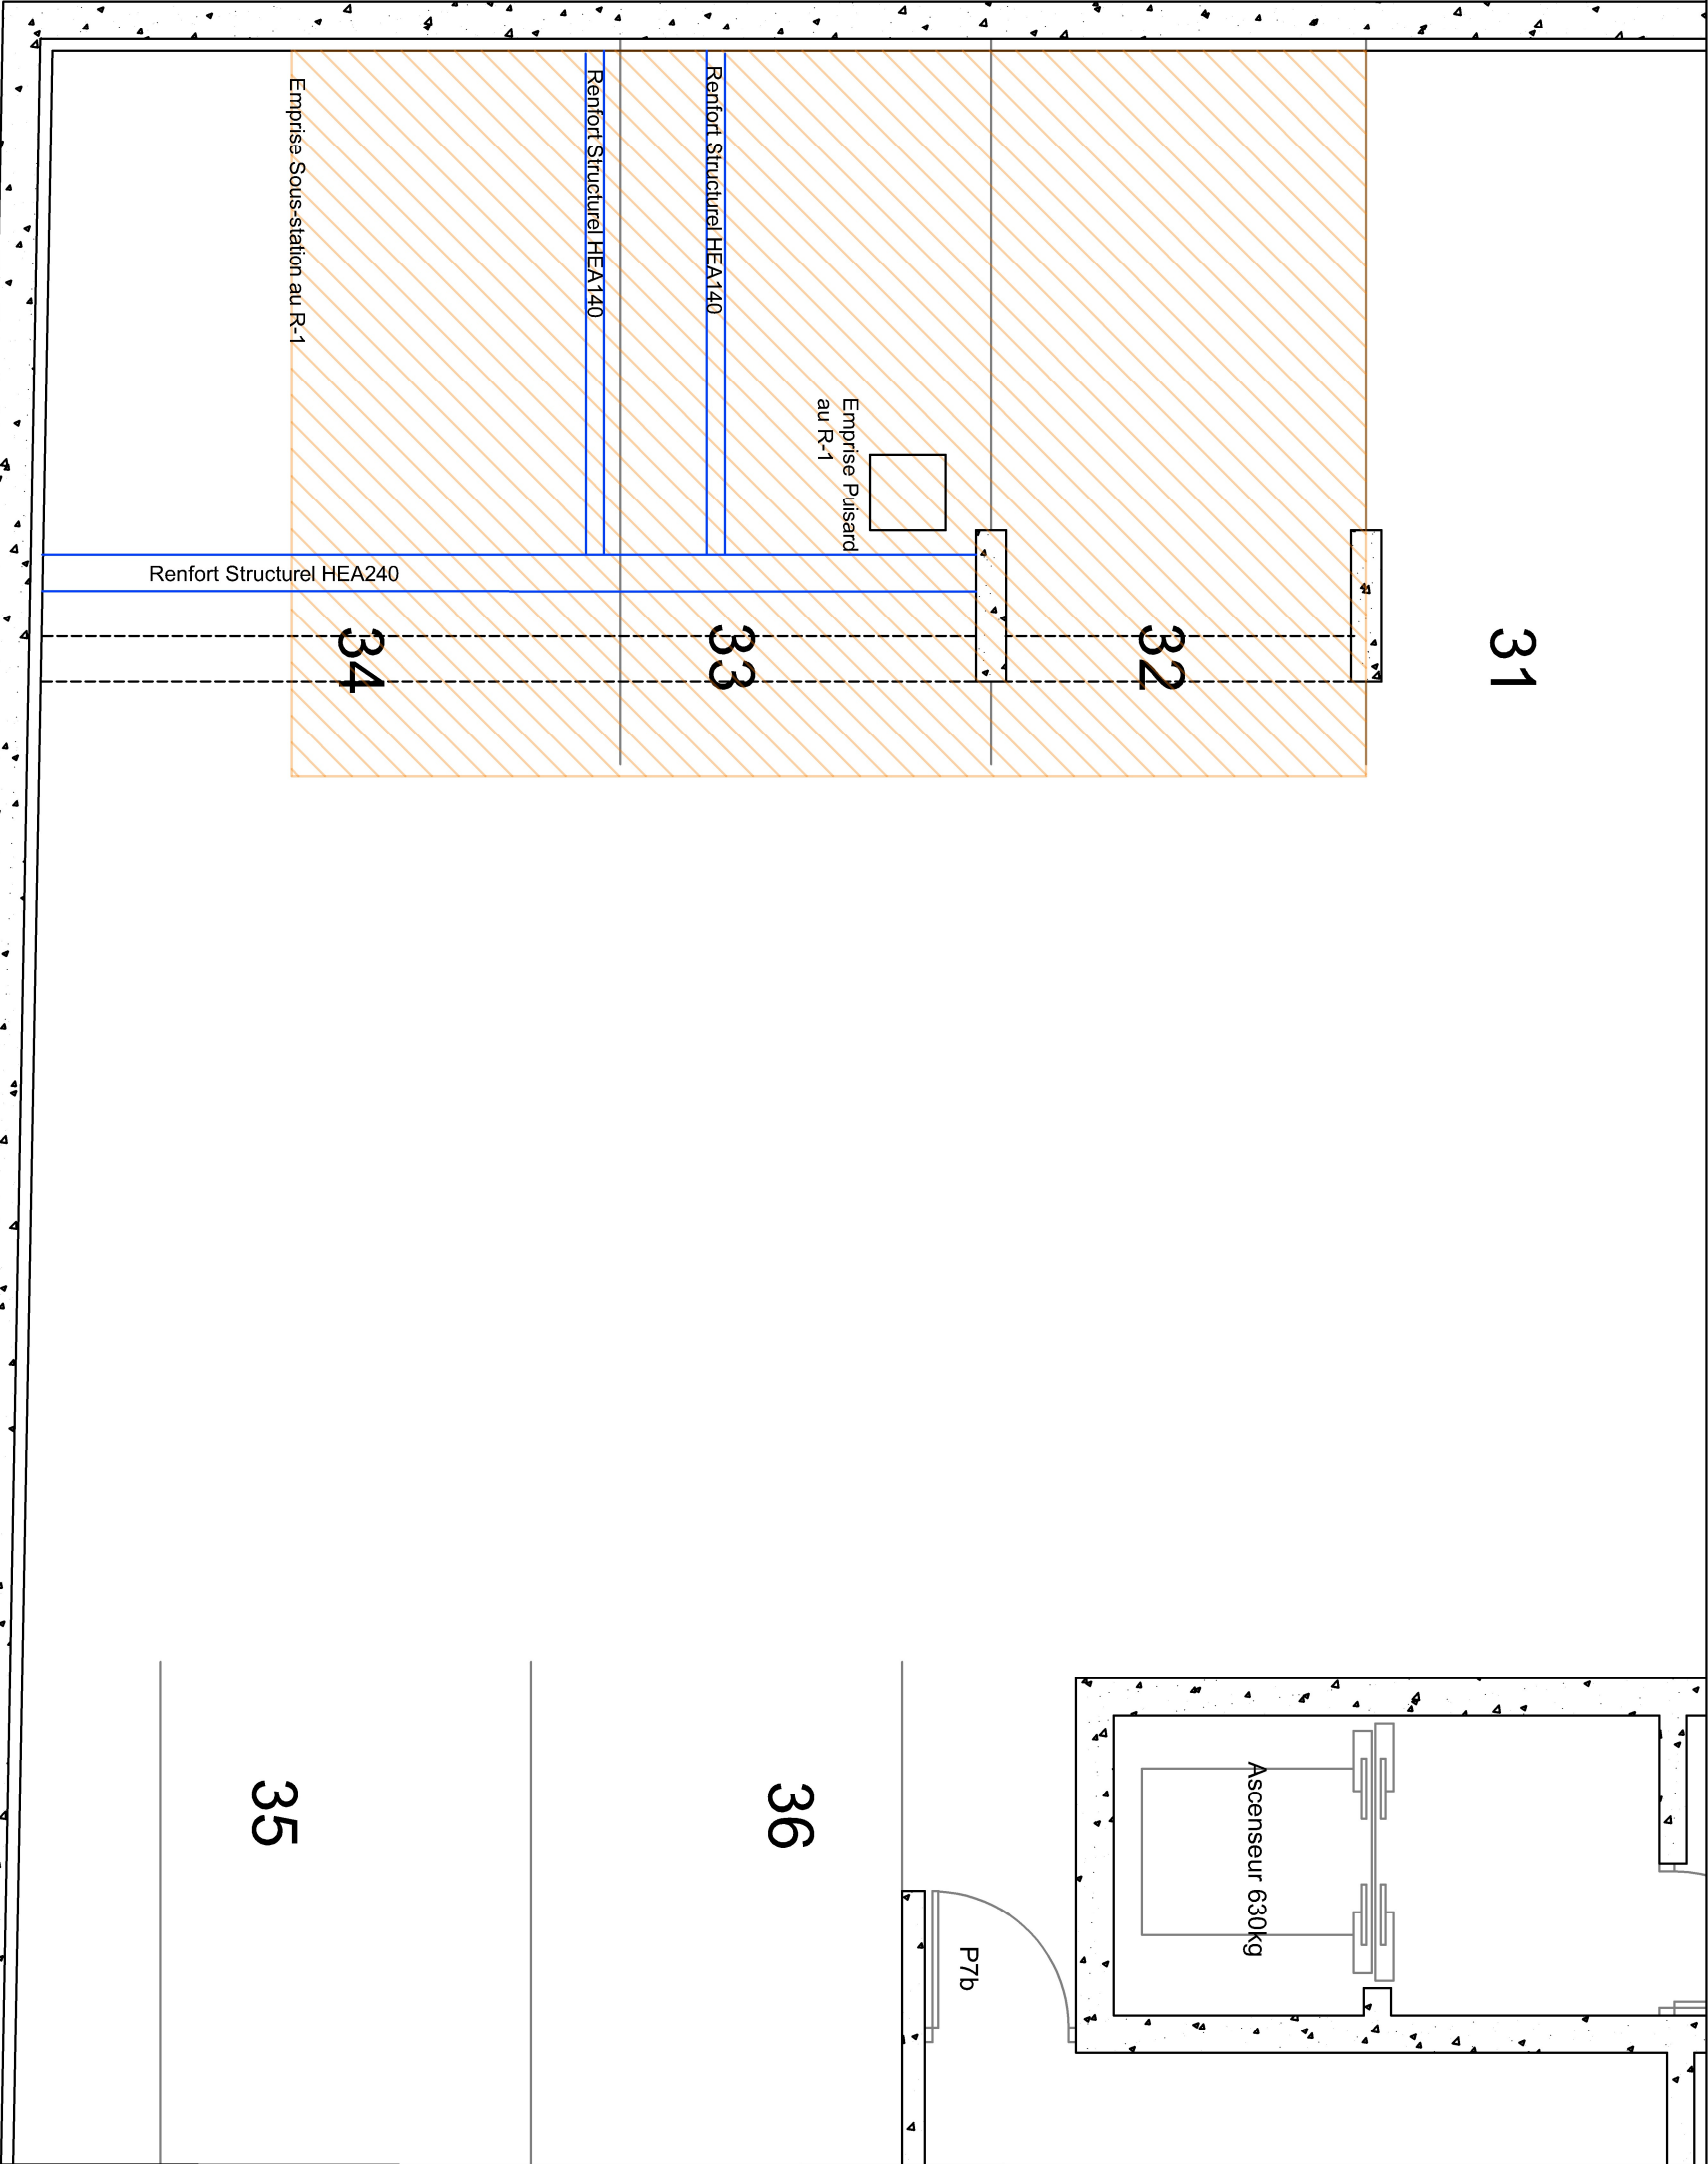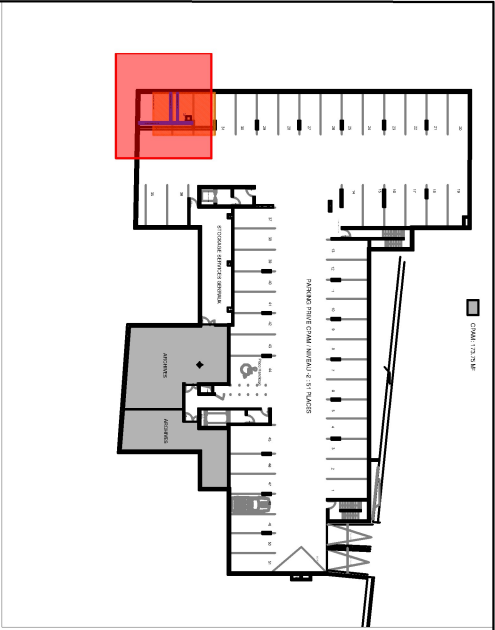

Maitre d'oeuvre:

Maitre d'ouvrage :



CAISSE PRIMAIRE D'ASSURANCE
MALADIE DU RHONE
276, cours Emile Zola
69619 VILLEURBANNE Cedex

Agence CPAM Villefranche - 150 Bd GAMBETTA 69600
VILLEFRANCHE SUR SAONE

PARKING R-2 - ETAT PROJET
Vue générale

n° Projet : 25148M

n° de PLAN


Echelle : 1/50

PRO
06

Date : 13/02/2026

ACCUEIL C.DENTAIRE

ANCIEN CSD

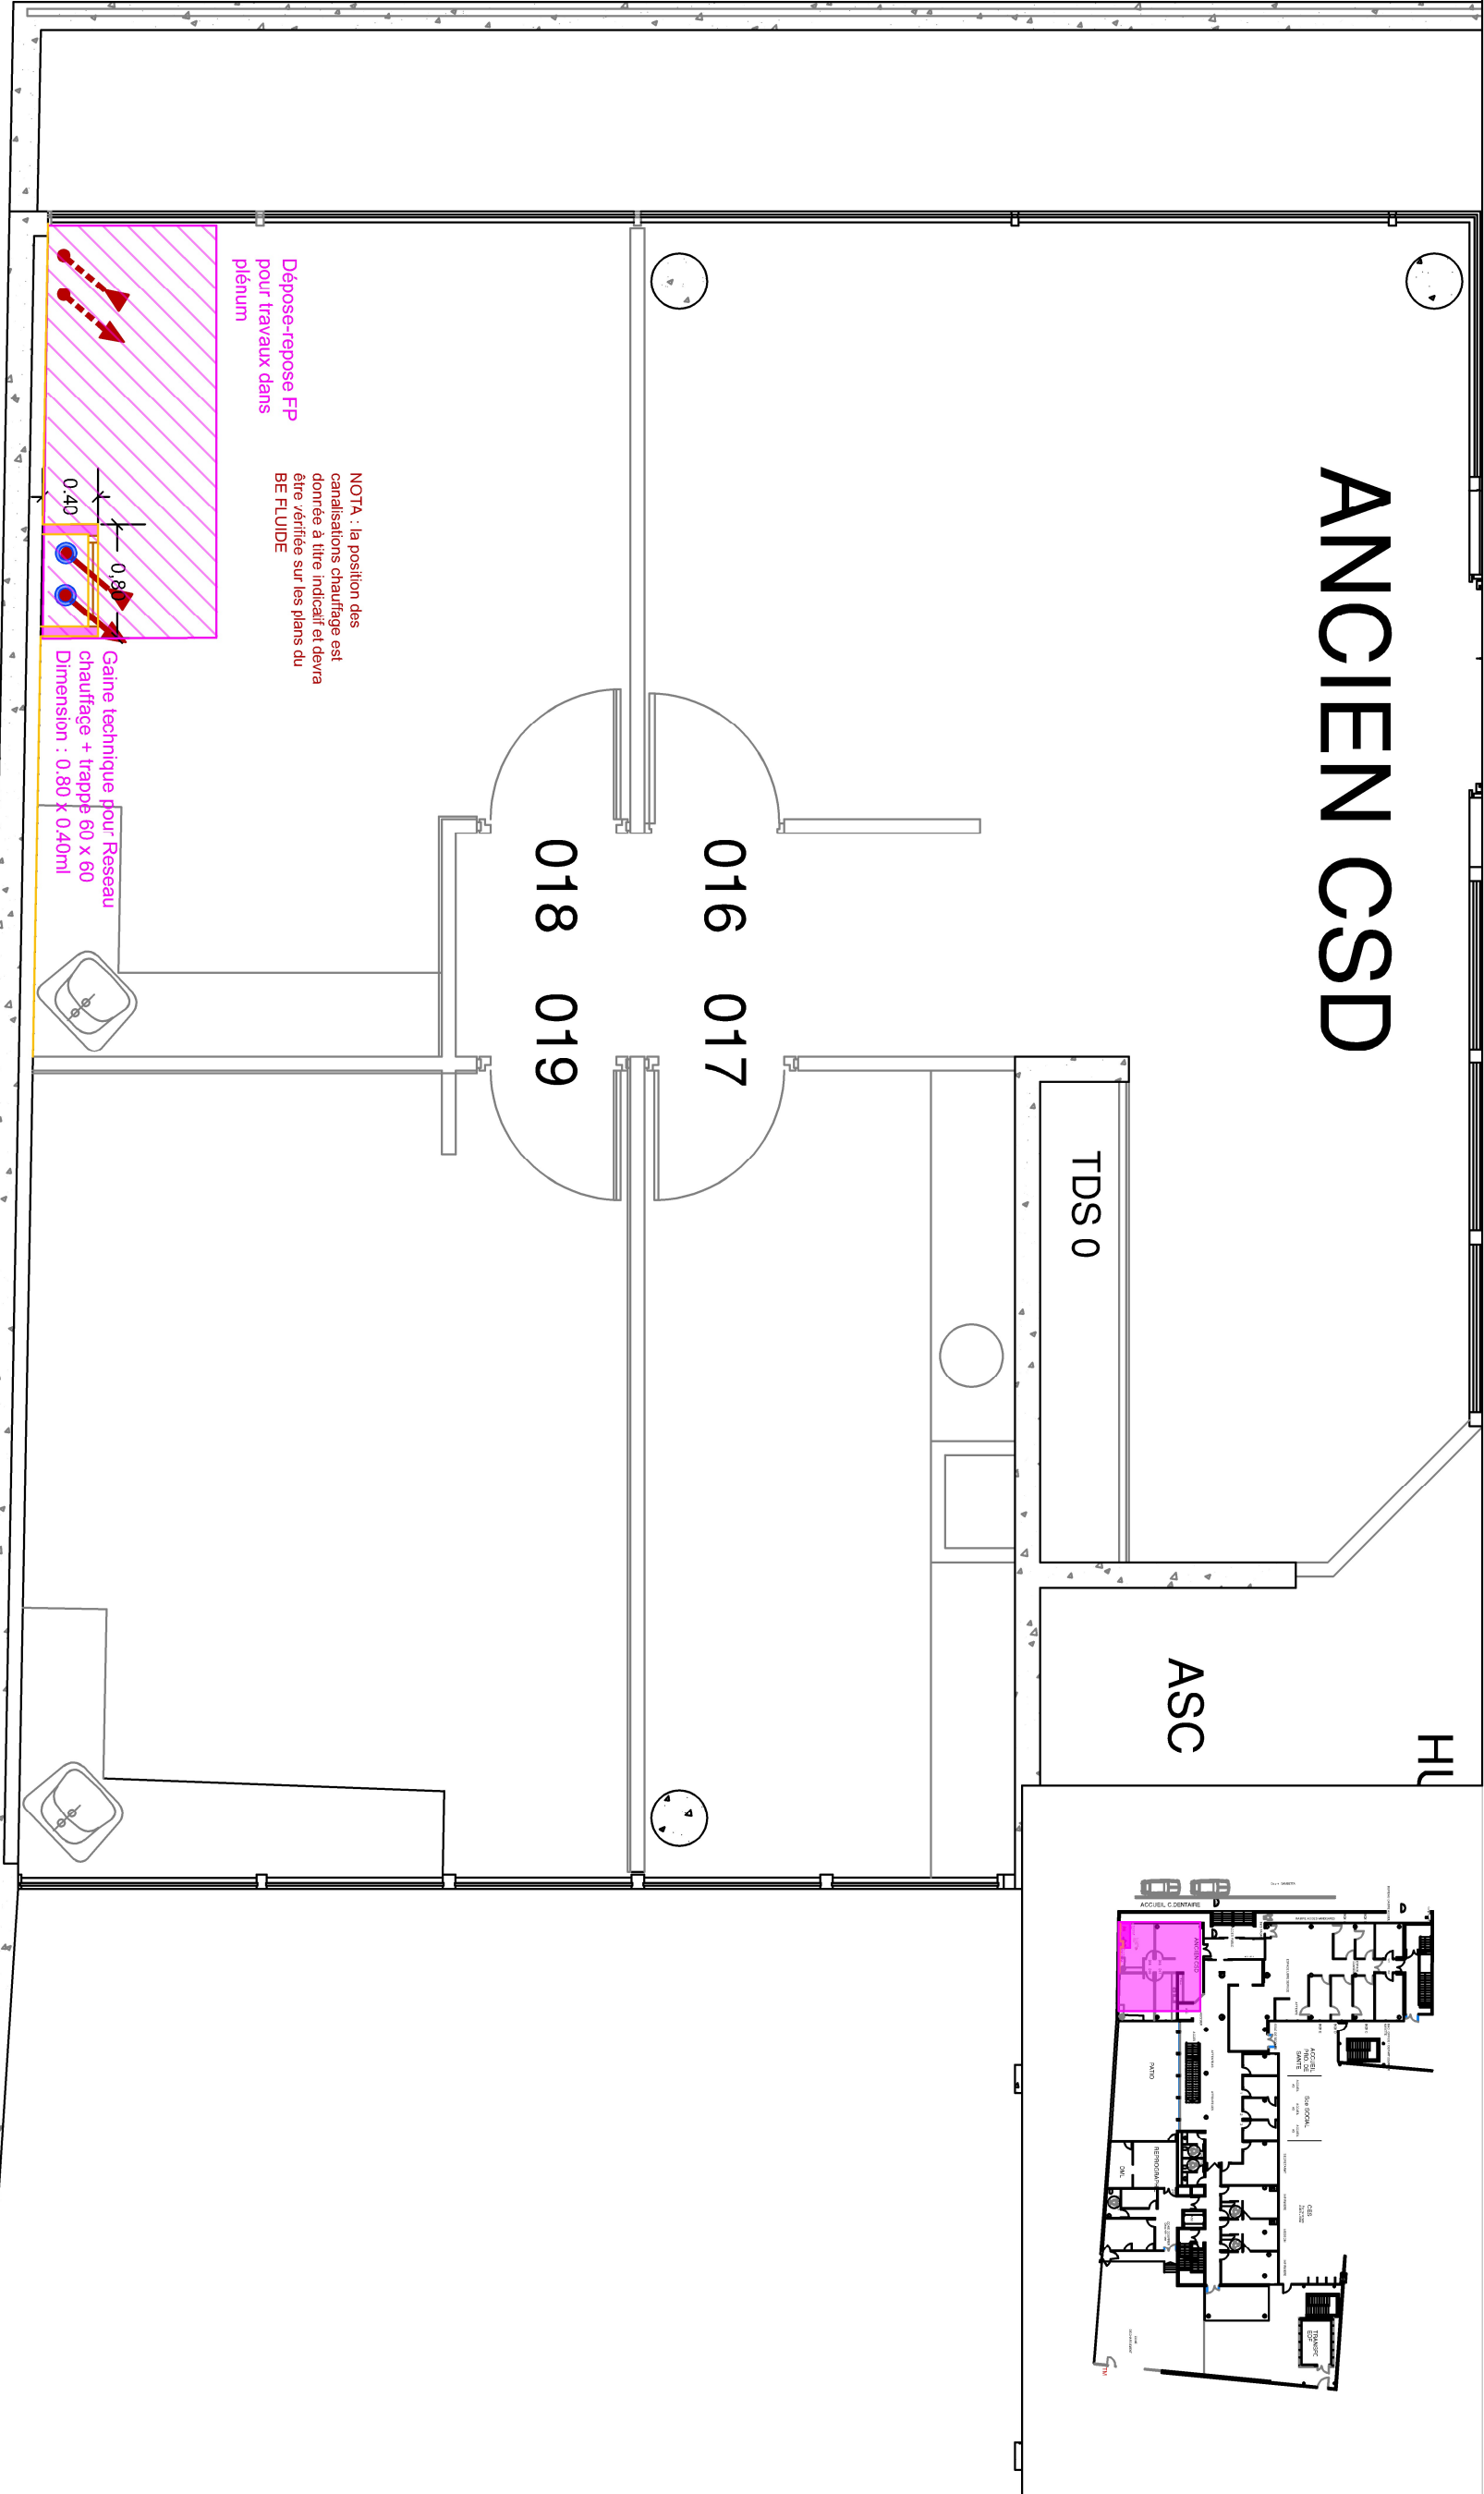

Maitre d'oeuvre:



Maitre d'ouvrage :

**CAISSE PRIMAIRE D'ASSURANCE
MALADIE DU RHONE**
276, cours Emile Zola
69619 VILLEURBANNE Cedex

Agence CPAM Villefranche - 150 Bd GAMBETTA 69600
VILLEFRANCHE SUR SAONE

Niveau RDC - Ancien CSD
Etat PROJET - Vue générale


n° Projet : 25148M

Echelle : 1/50


Date : 13/02/2026

n° de PLAN

PRO
07

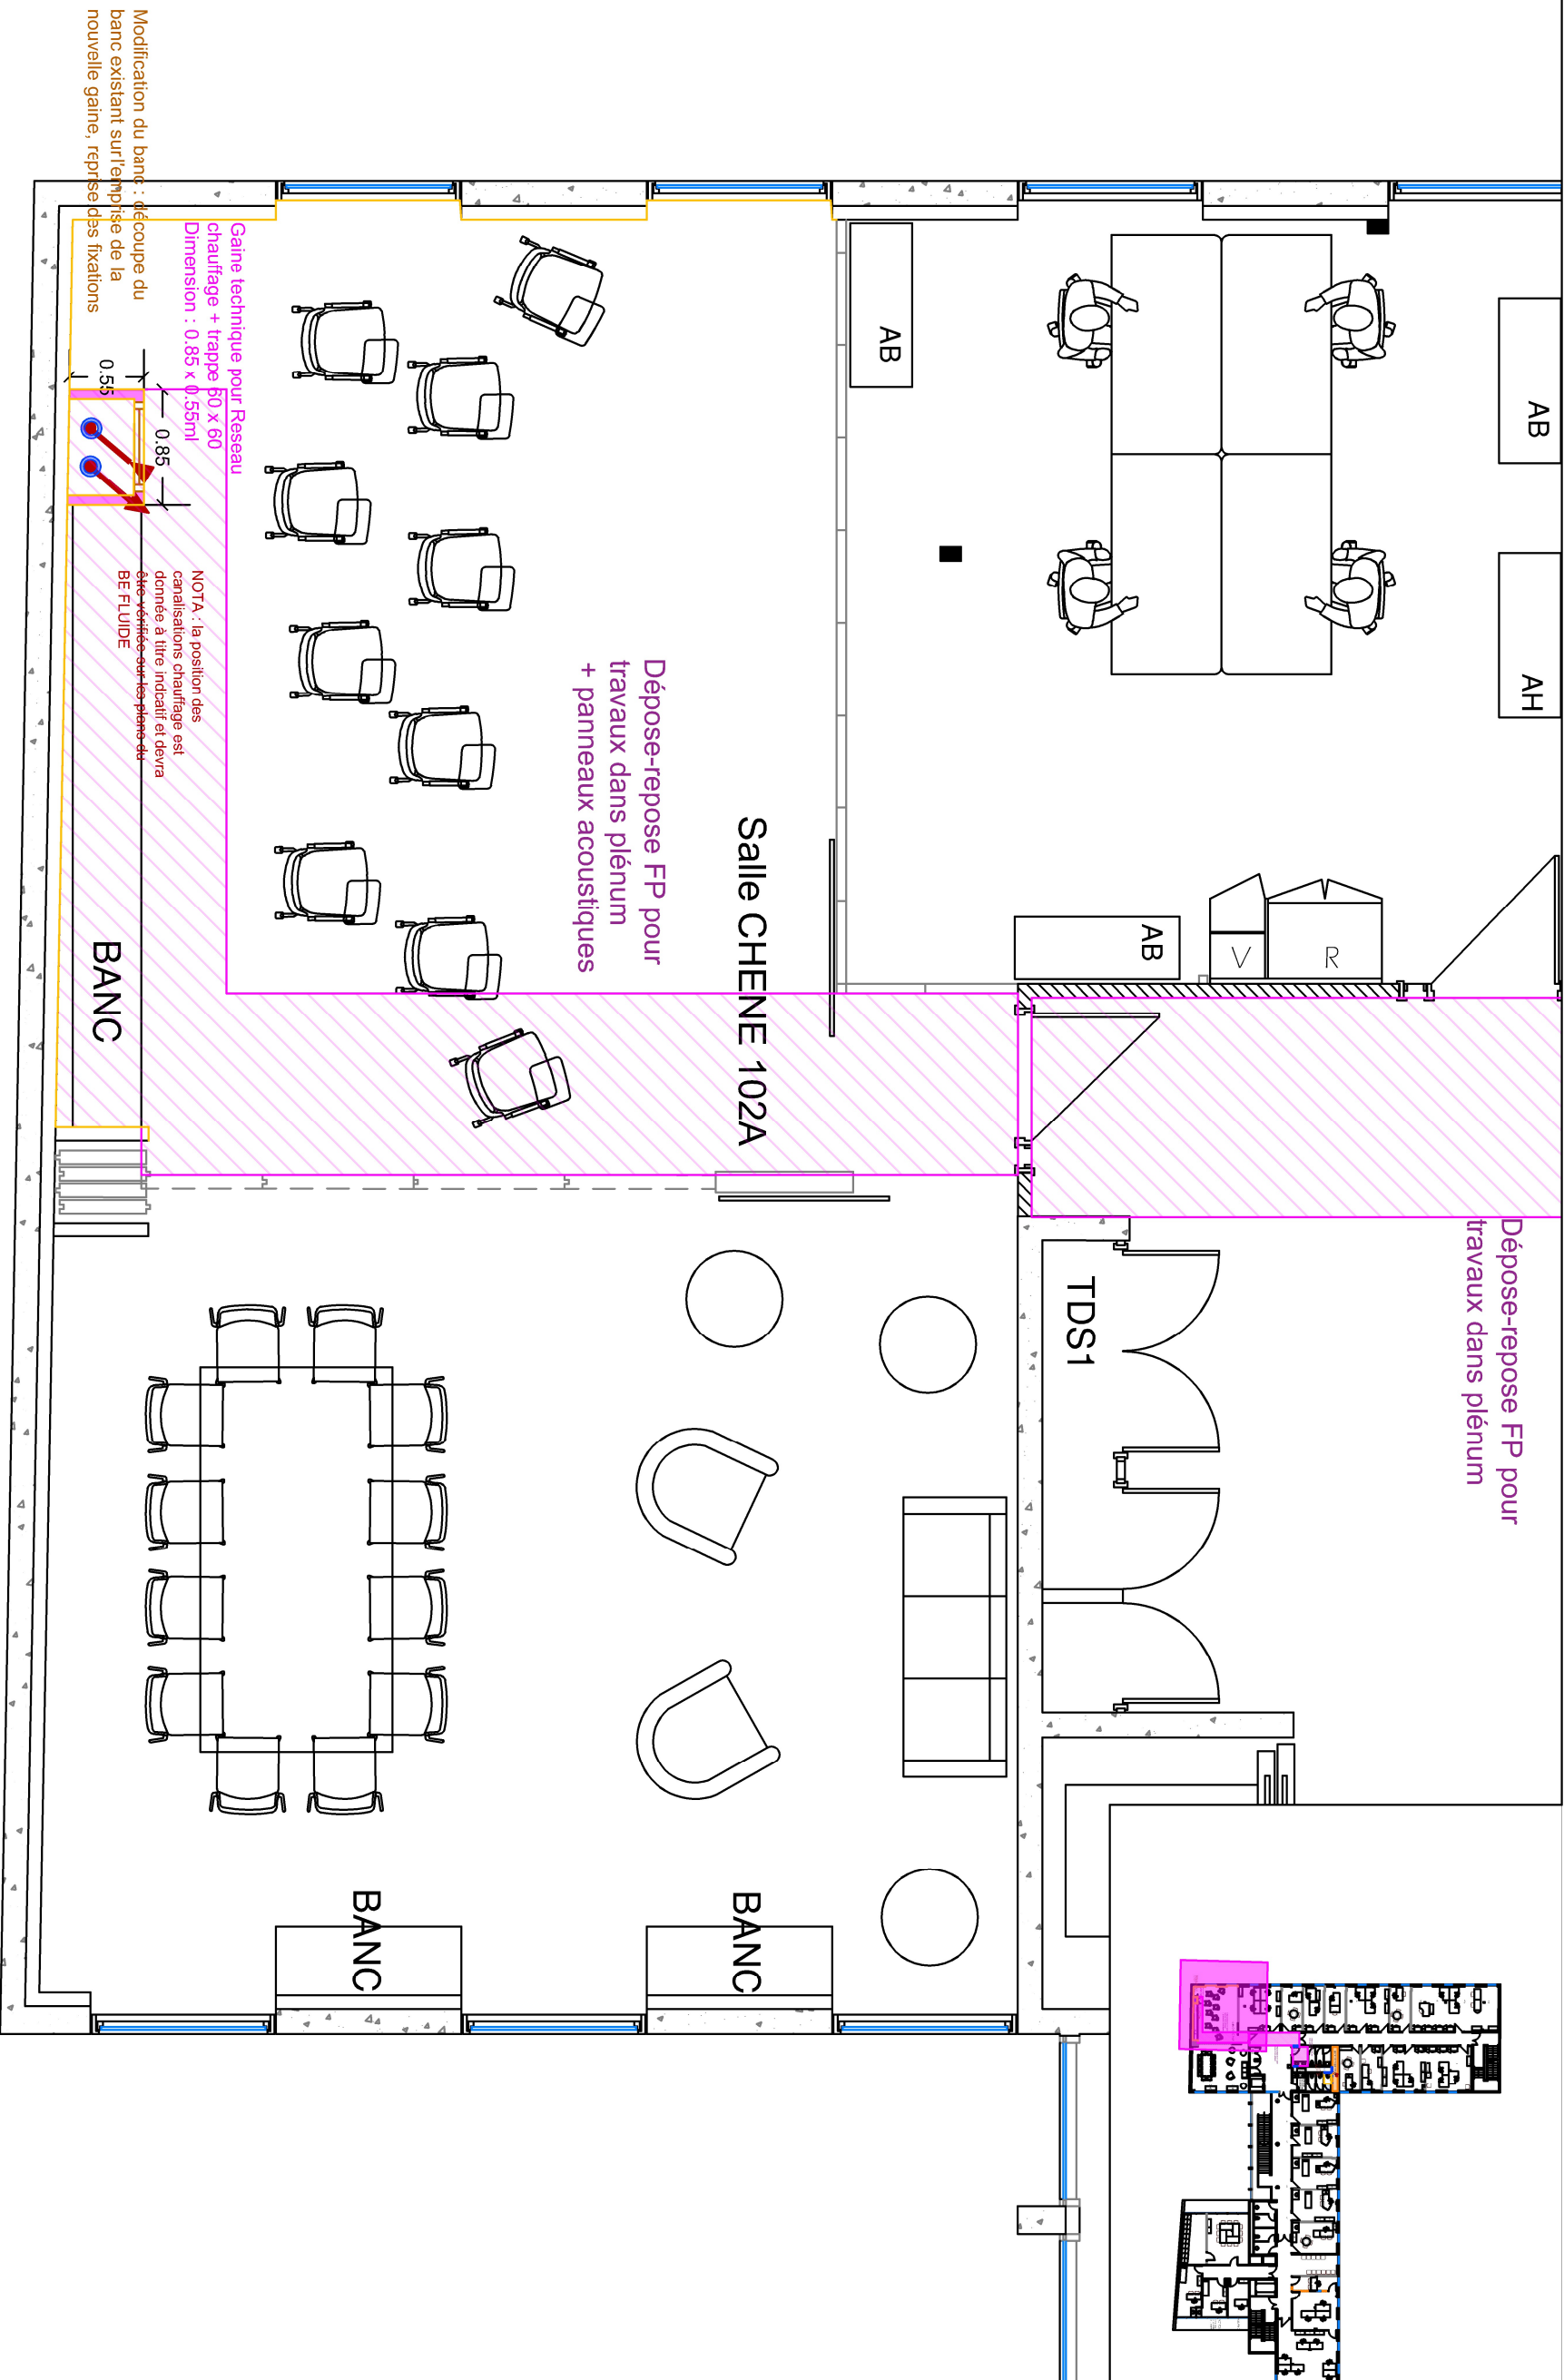

Maitre d'oeuvre:	Maitre d'ouvrage :	 CAISSE PRIMAIRE D'ASSURANCE MALADIE DU RHONE 276, cours Emile Zola 69619 VILLEURBANNE Cedex	n° Projet : 25148M	Echelle : 1/50	n° de PLAN
		Agence CPAM Villefranche - 150 Bd GAMBETTA 69600 VILLEFRANCHE SUR SAONE			
		Niveau R+1 - Zoom sur salle 102A			PRO09
			Date : 13/02/2026		

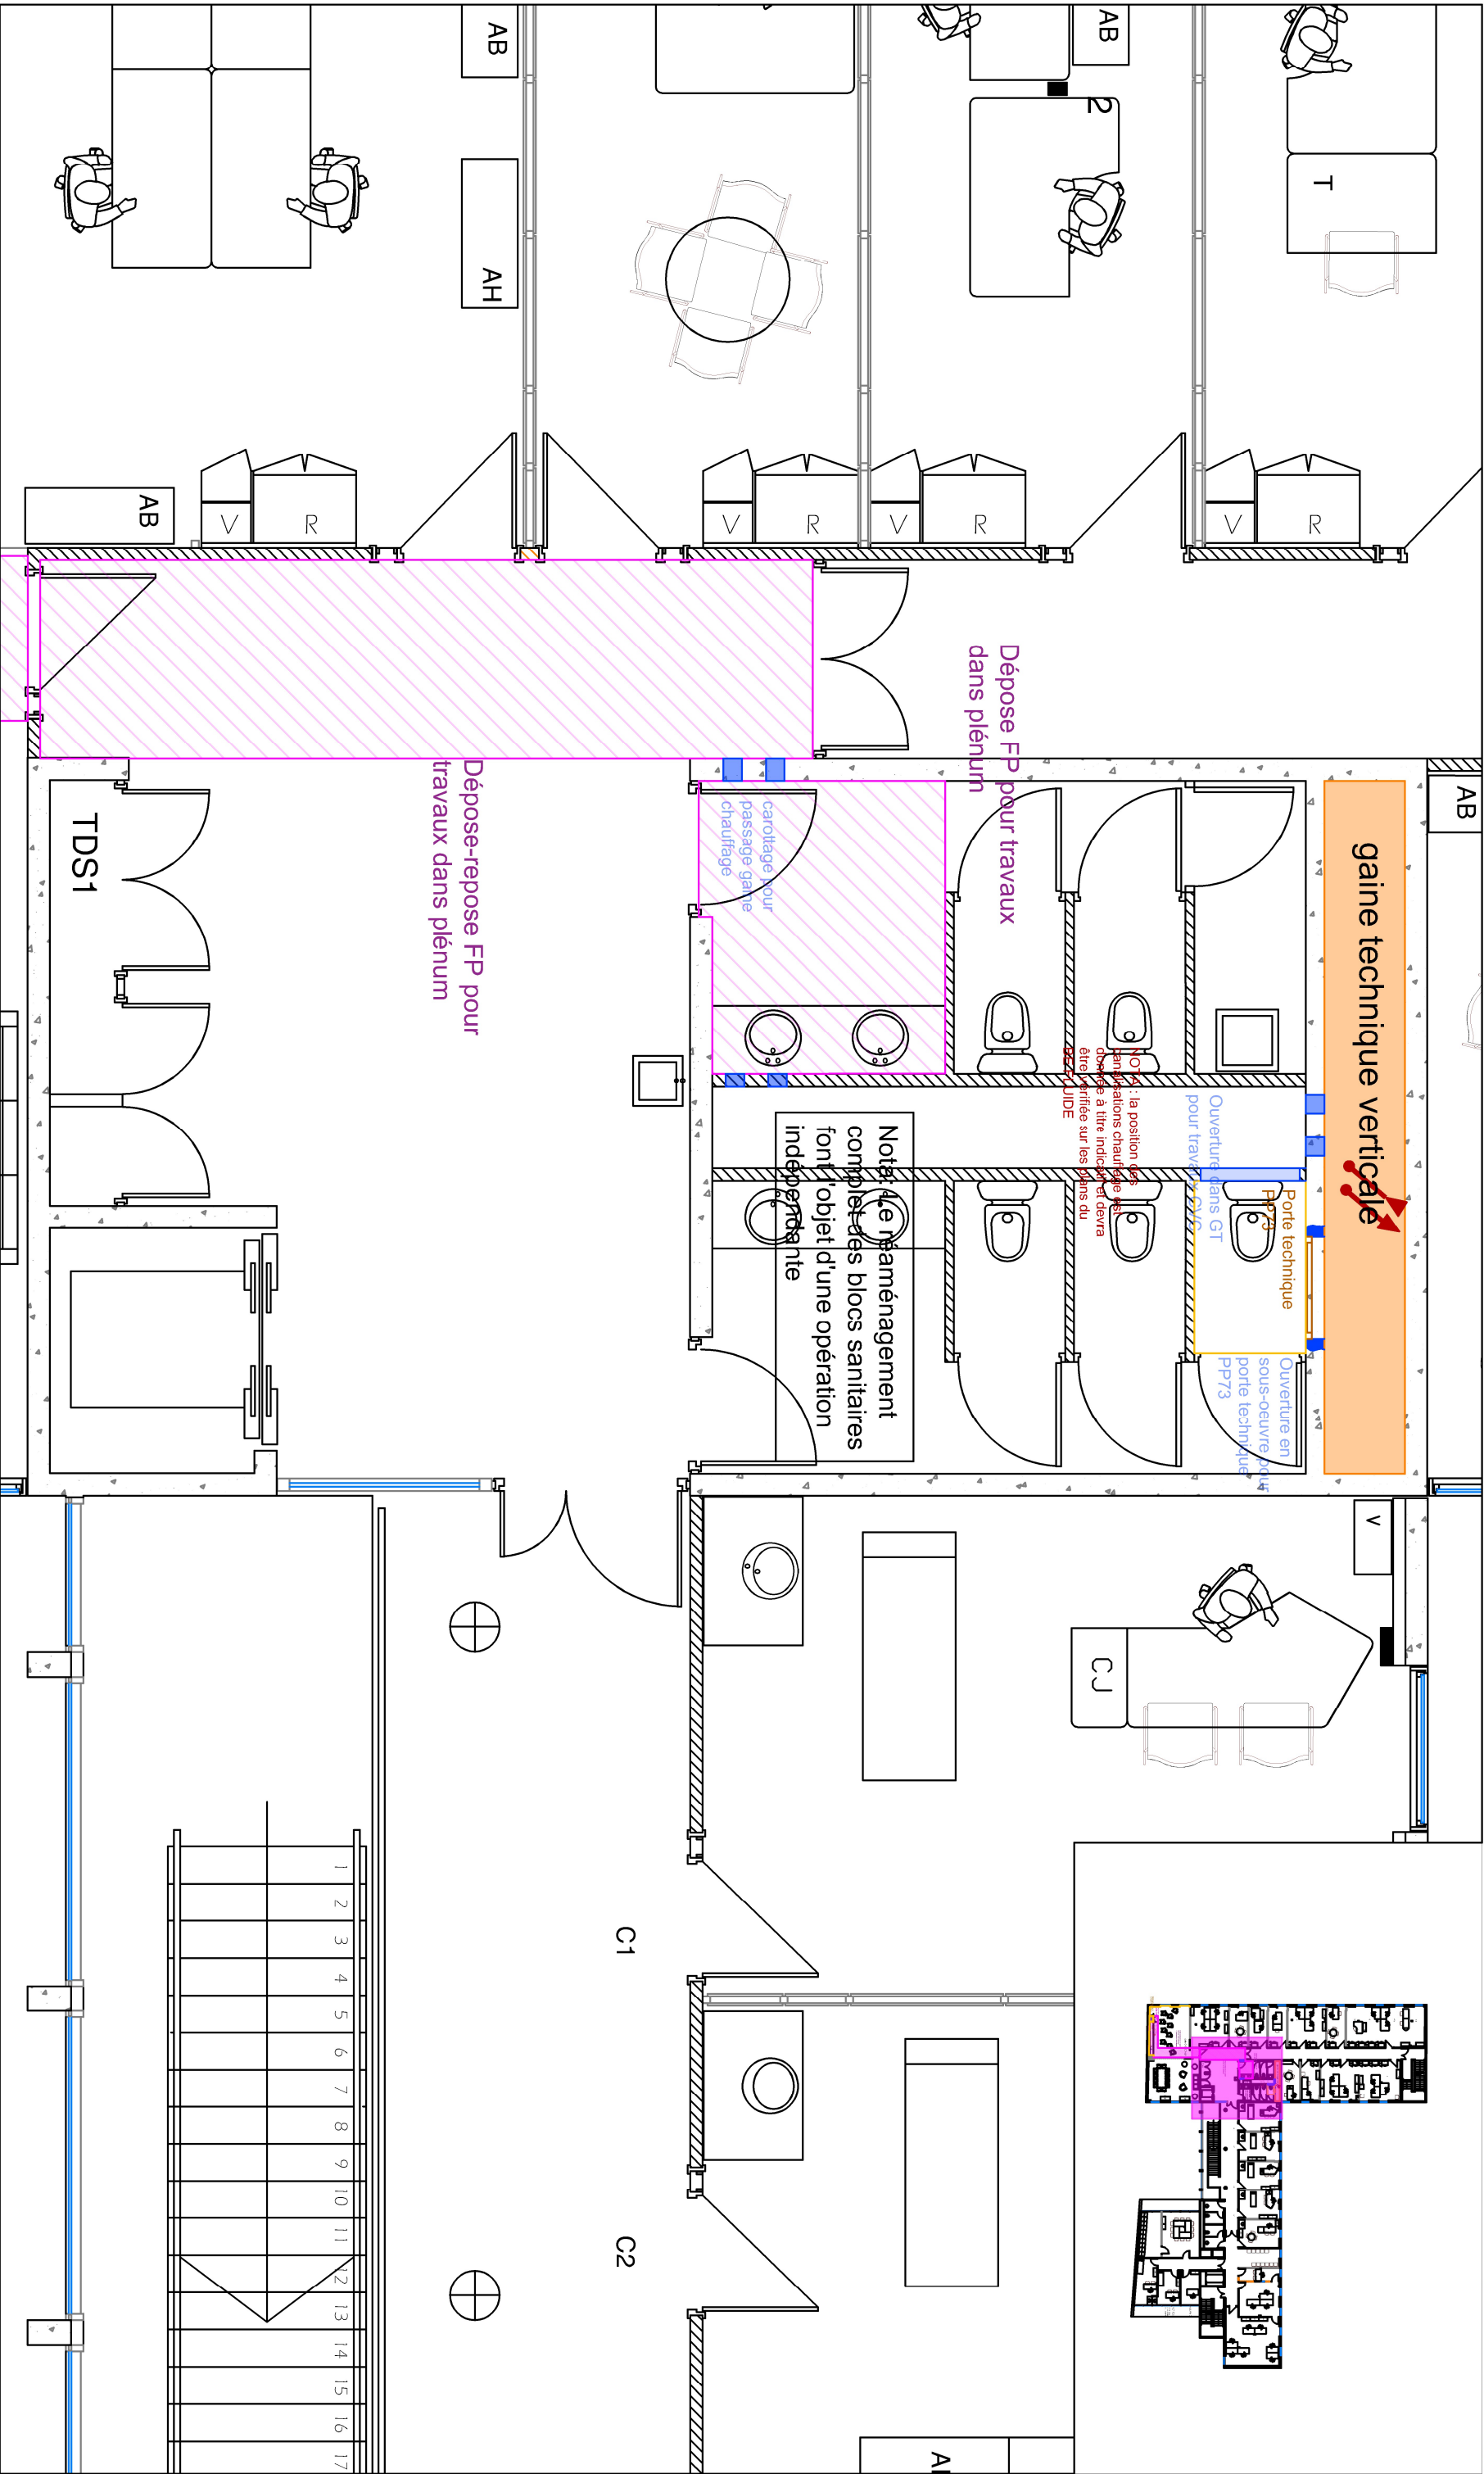

Maitre d'oeuvre:



ASPIRE
CONSEILS

Maitre d'ouvrage :

CAISSE PRIMAIRE D'ASSURANCE
MALADIE DU RHONE

276, cours Emile Zola
69619 VILLEURBANNE Cedex

Agence CPAM Villefranche - 150 Bid GAMBETTA 69600
VILLEFRANCHE SUR SAONE

n° Projet : 25148M


n° de PLAN

Echelle : 1/50

PRO
10

Date : 13/02/2026

Niveau R+1 - Zoom sur Sanitaires

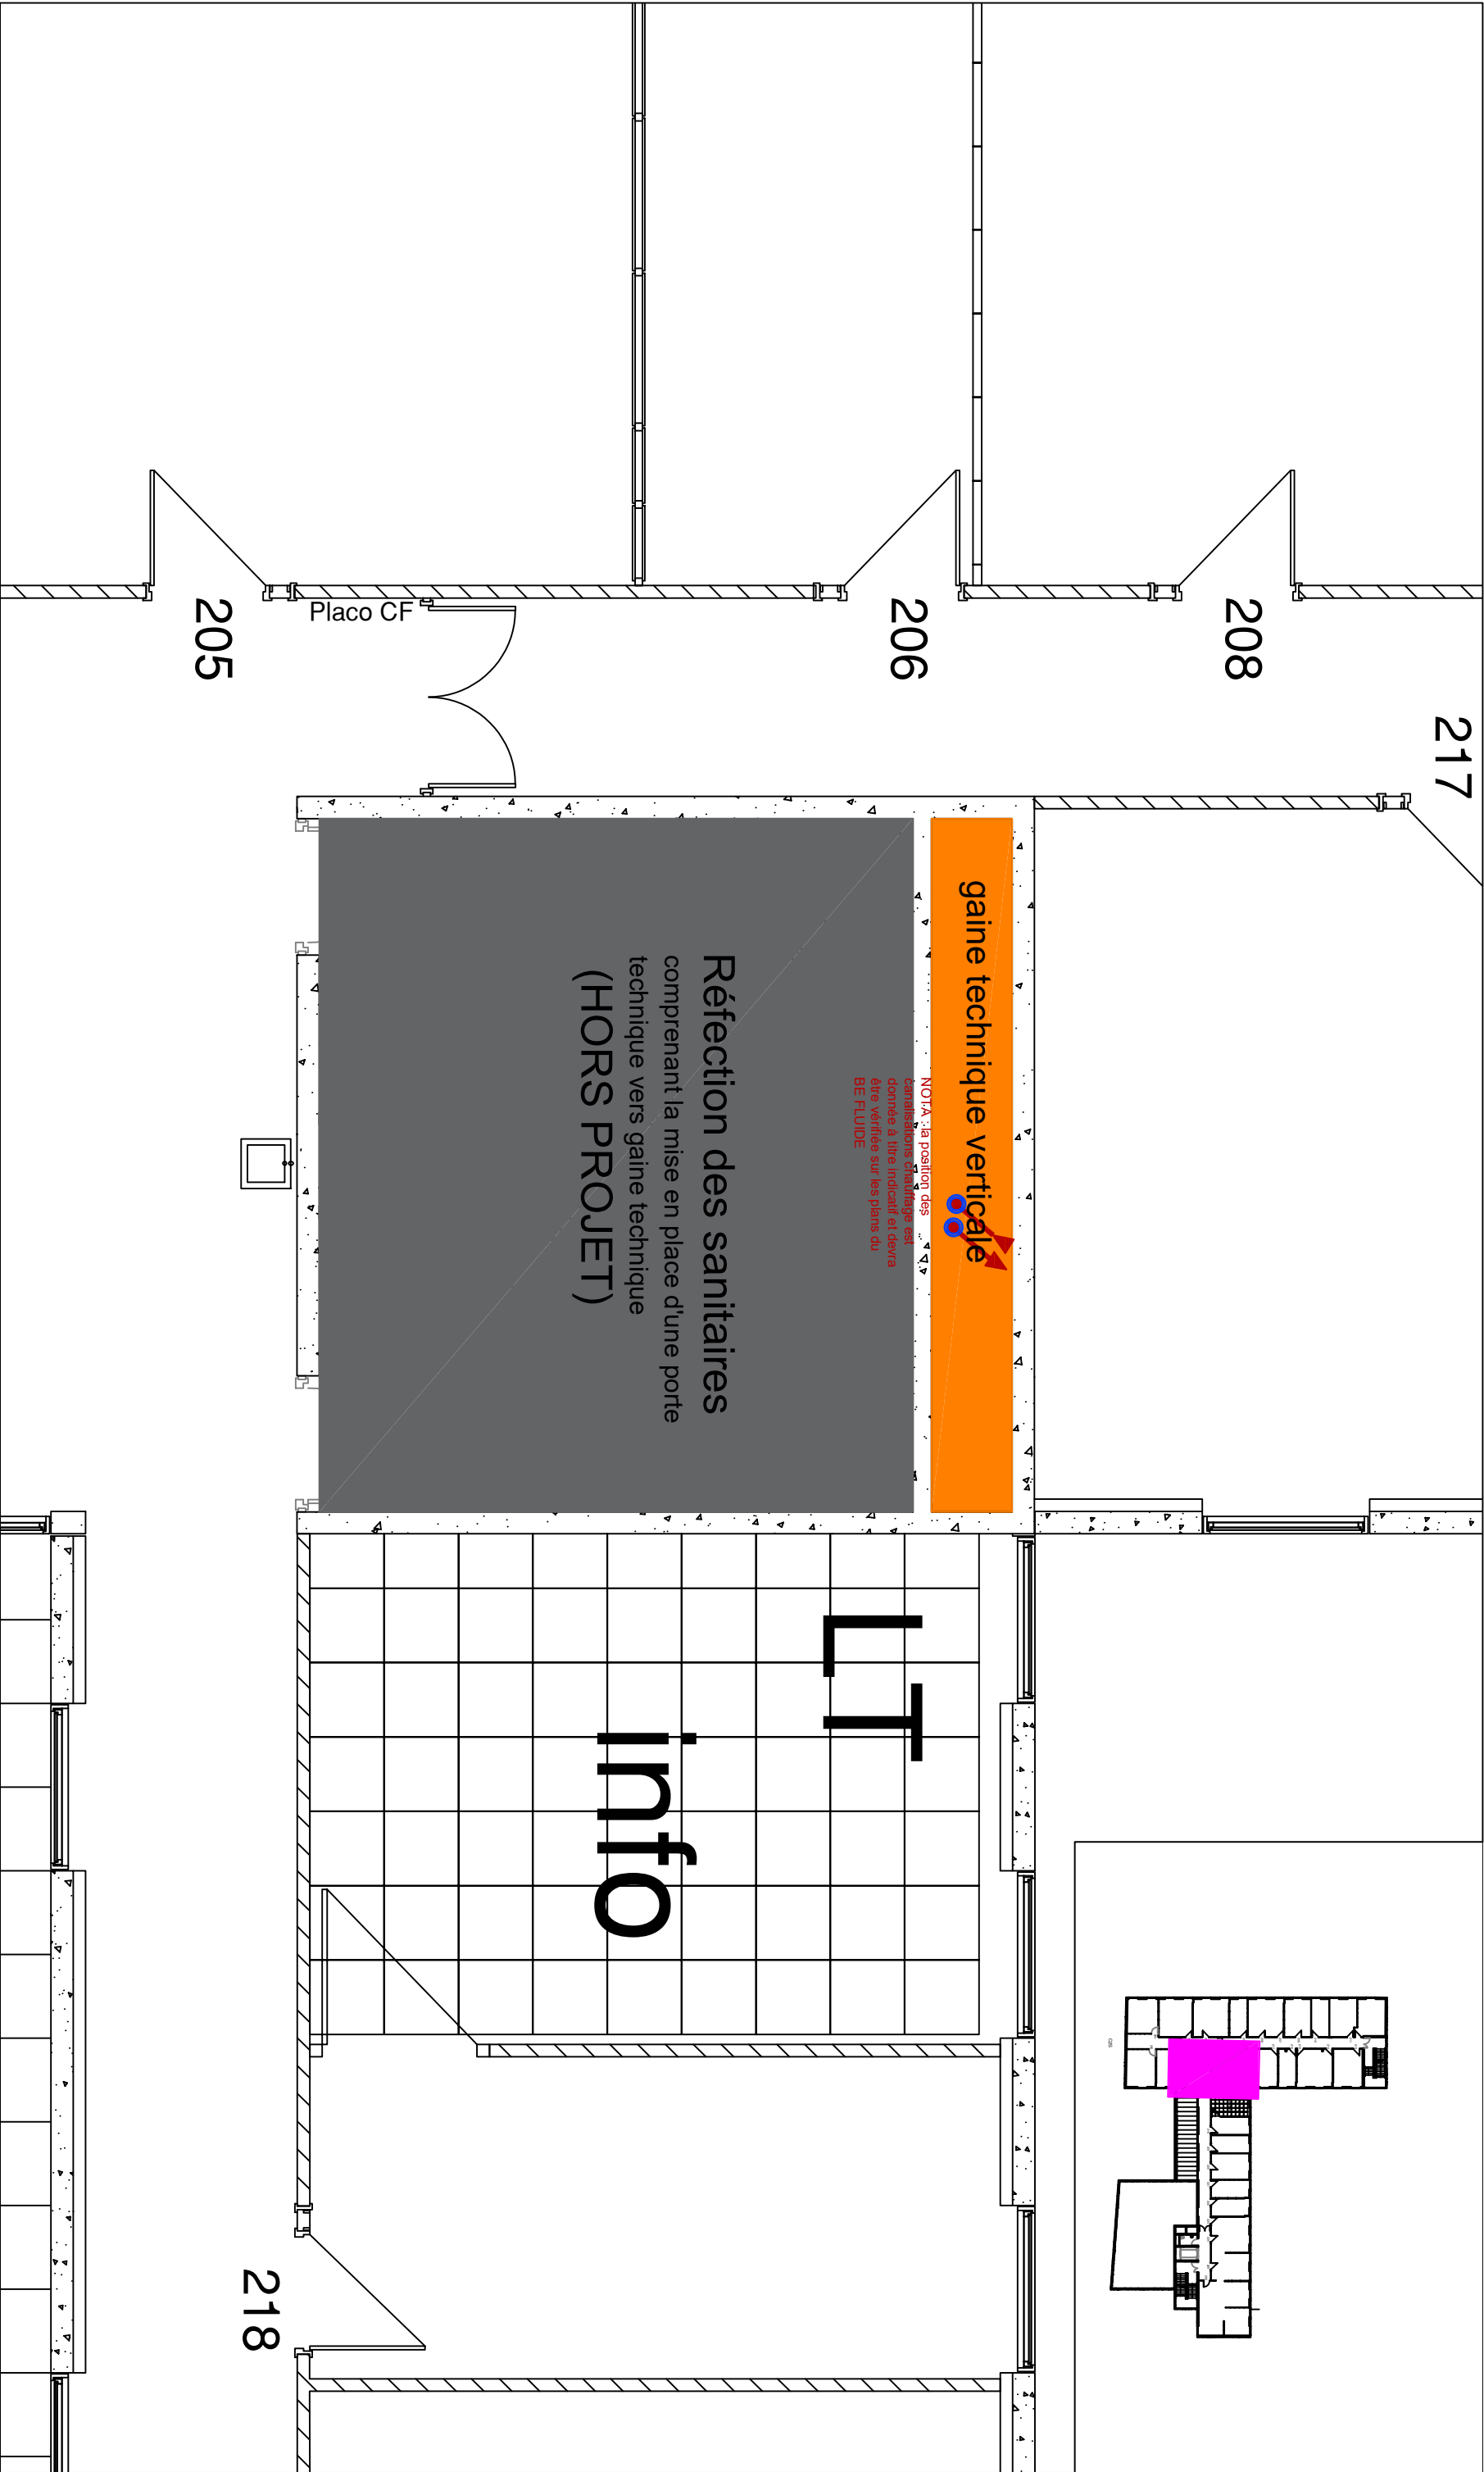

Maitre d'oeuvre:



Maitre d'ouvrage :

**CAISSE PRIMAIRE D'ASSURANCE
MALADIE DU RHONE**
276, cours Emile Zola
69619 VILLEURBANNE Cedex

Agence CPAM Villefranche - 150 Bd GAMBETTA 69600
VILLEFRANCHE SUR SAONE

**Niveau R+2 - ETAT PROJET-
Zoom Sanitaires**


n° Projet : 25148M

Echelle : 1/50

Date : 13/02/2026

n° de PLAN

**PRO
11**

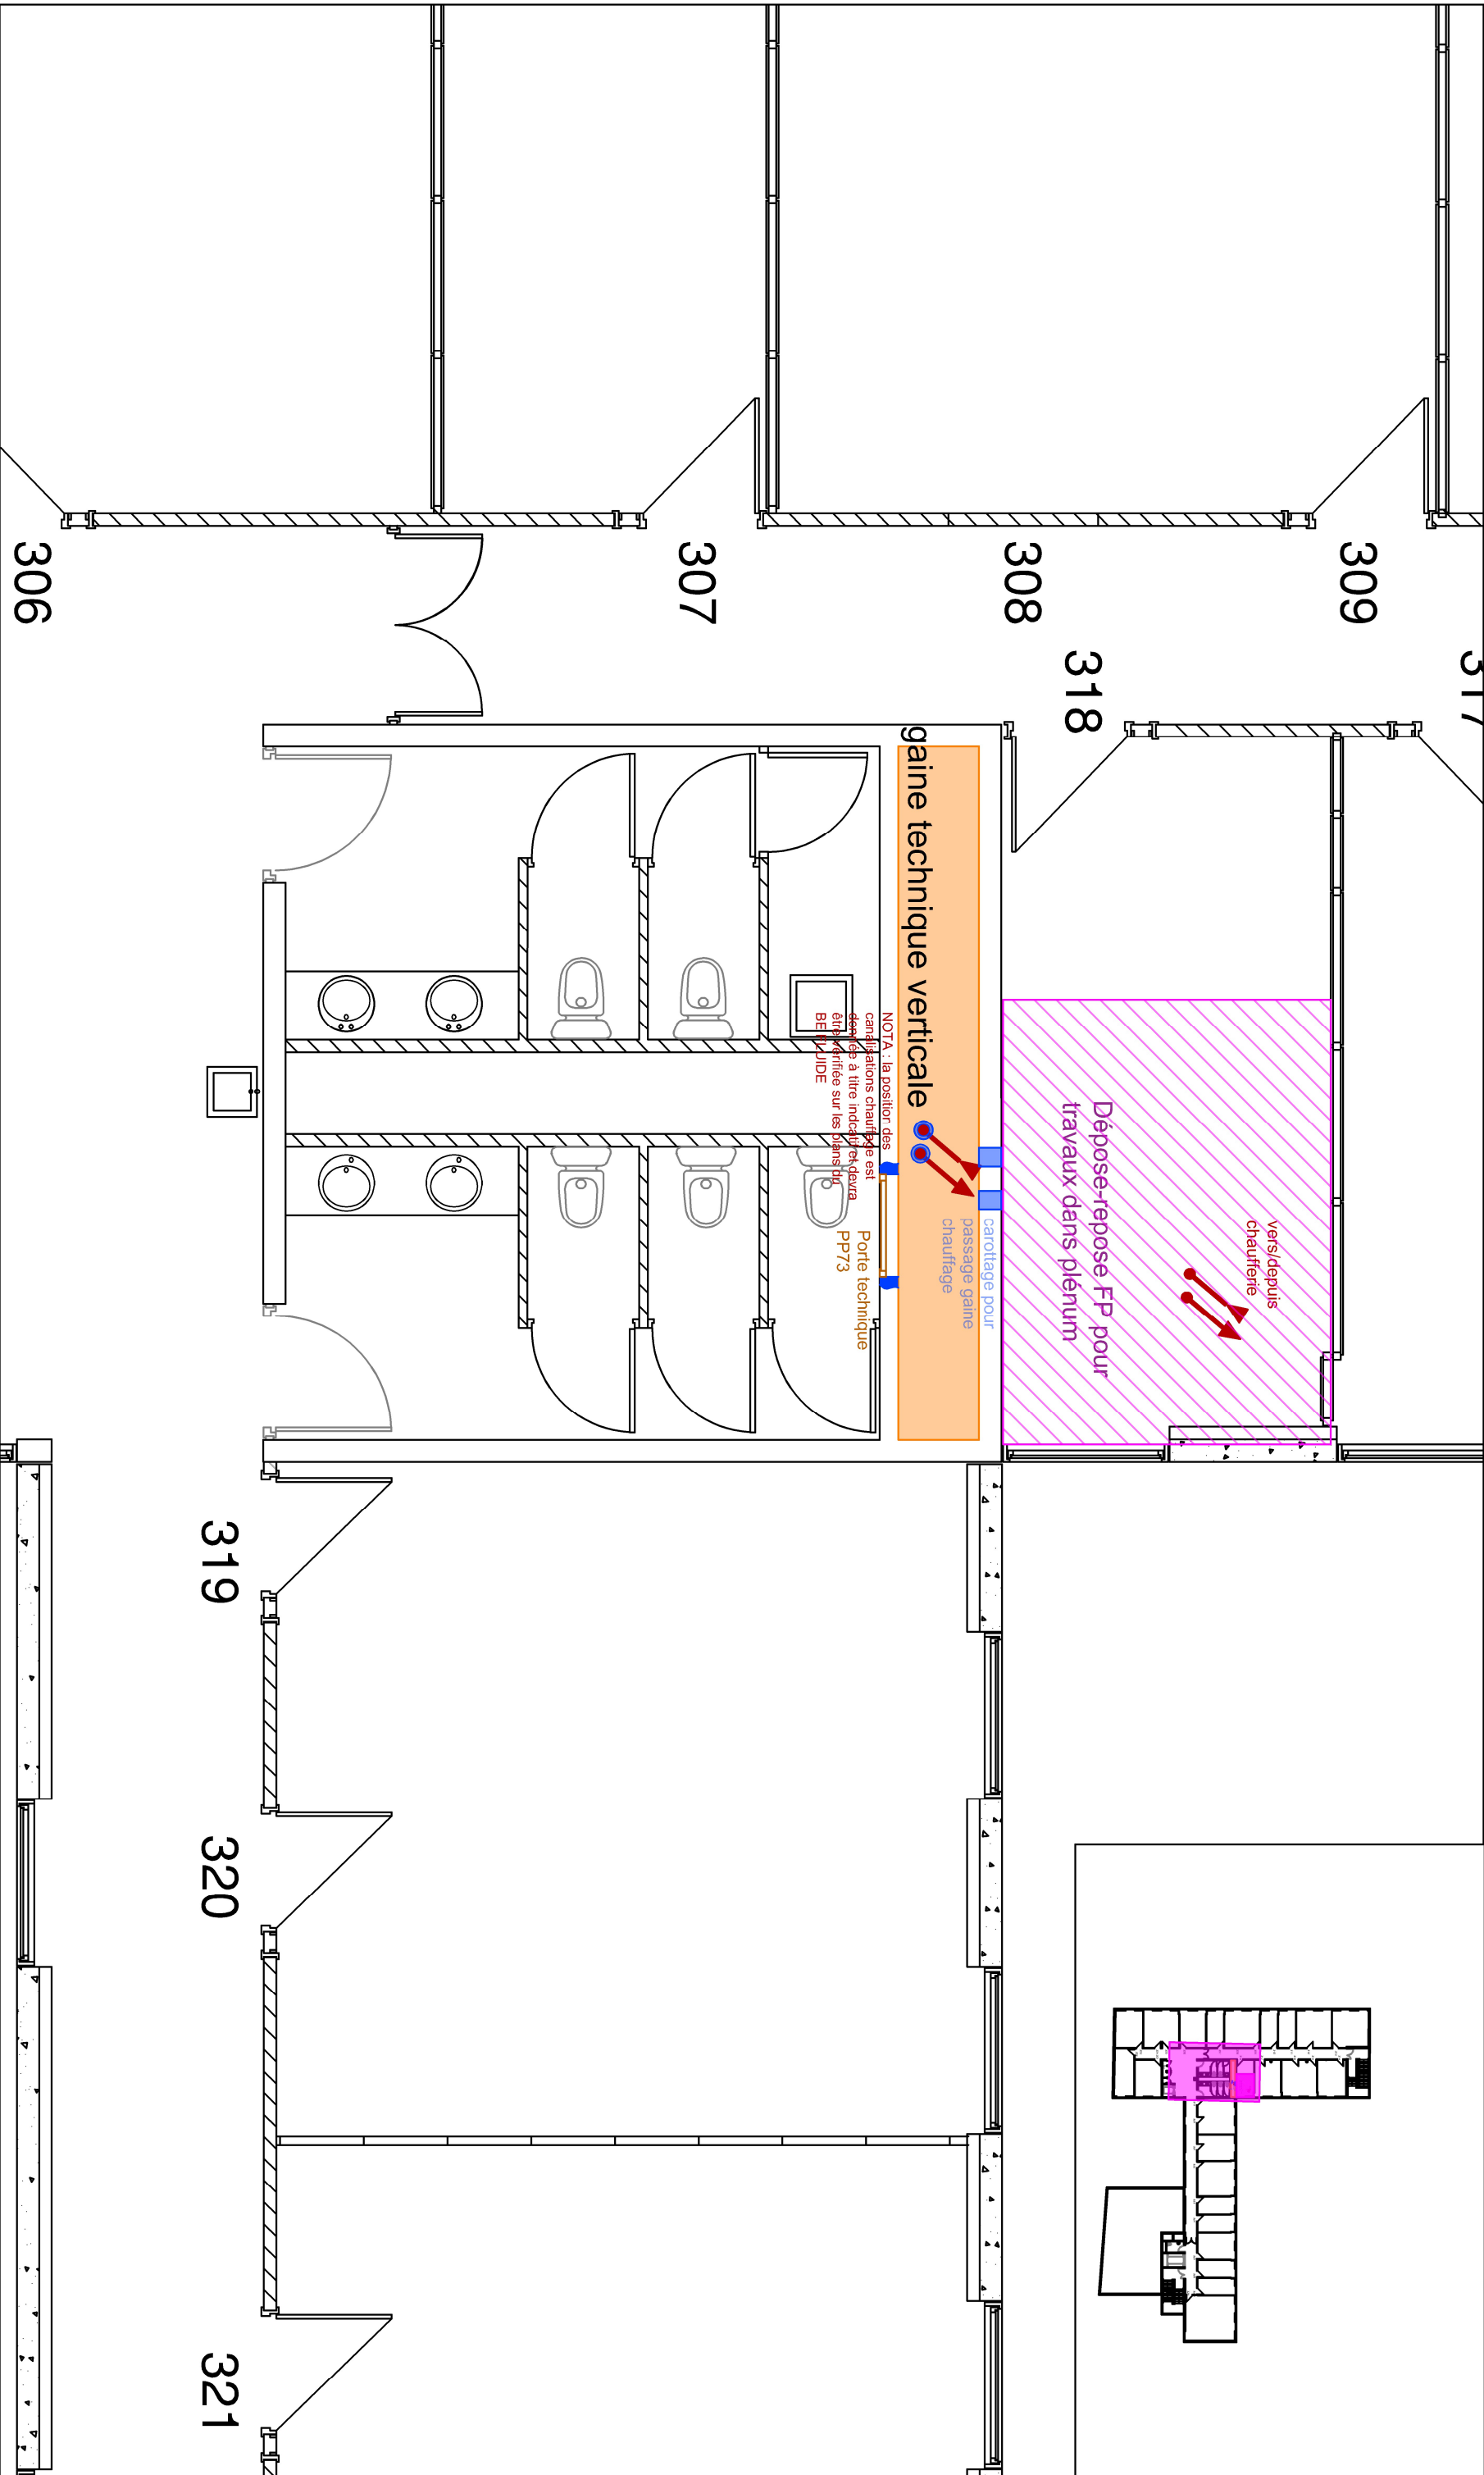

Maitre d'oeuvre:



Maitre d'ouvrage :

CAISSE PRIMAIRE D'ASSURANCE

MALADIE DU RHONE

276, cours Emile Zola

69619 VILLEURBANNE Cedex

Agence CPAM Villefranche - 150 Bd GAMBETTA 69600

VILLEFRANCHE SUR SAONE

Niveau R+3 - ETAT PROJET-

Zoom Sanitaires



n° Projet : 25148M

Echelle : 1/50

Date : 13/02/2026

n° de PLAN

PRO12

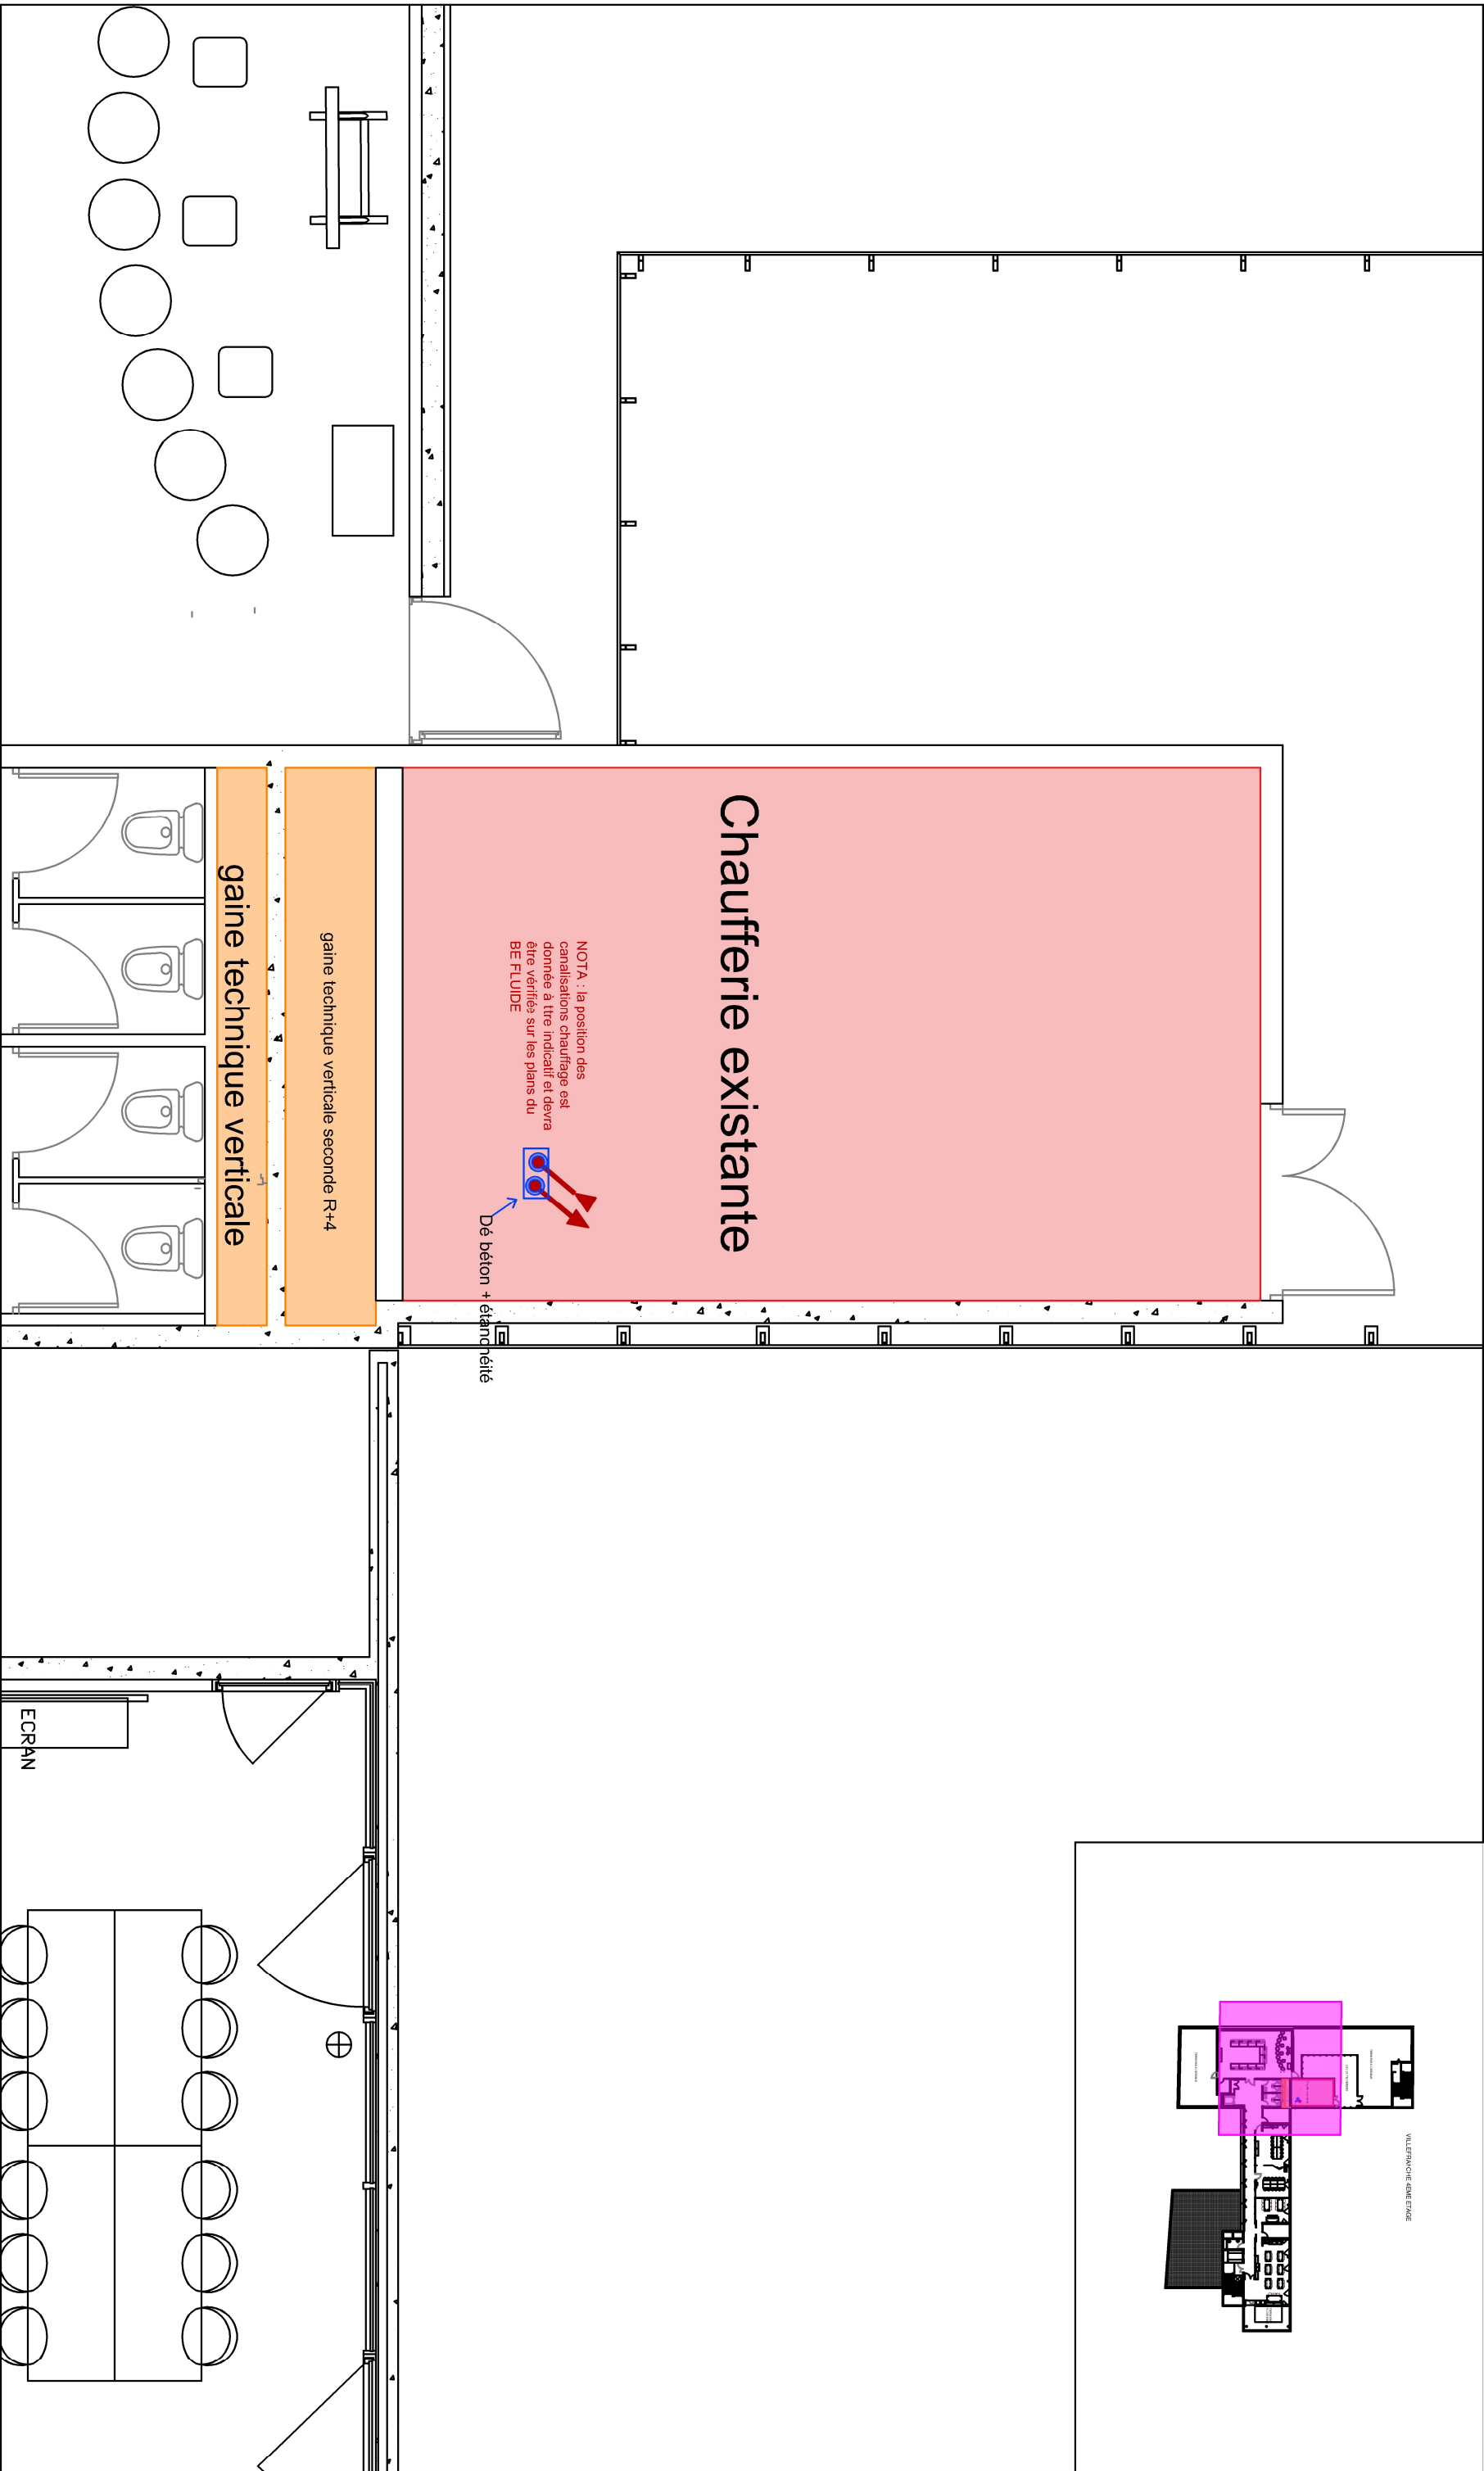
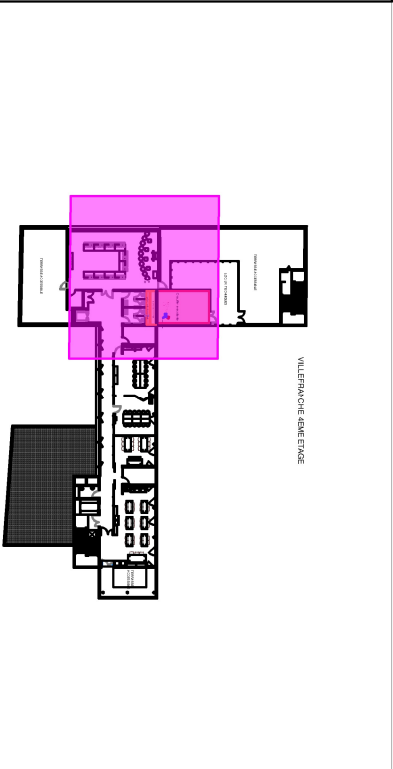


Chaudière existante

NOTA : la position des canalisations chauffage est donnée à titre indicatif et devra être vérifiée sur les plans du BE FLUIDE

gaine technique verticale seconde R+4

gaine technique verticale

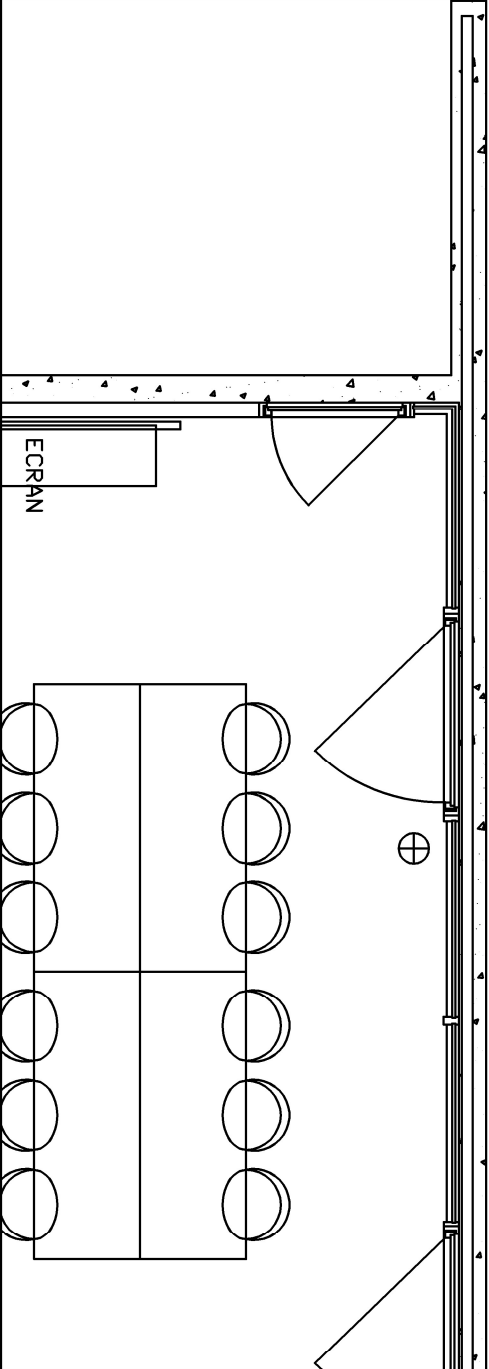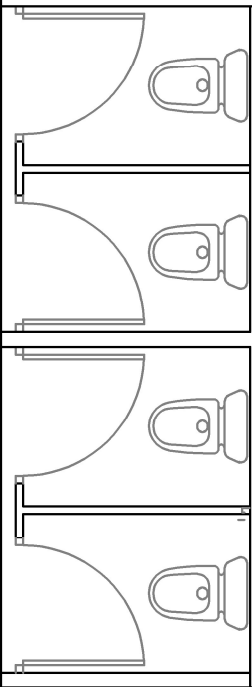

ECRAN

Maitre d'oeuvre:



Maitre d'ouvrage :

**CAISSE PRIMAIRE D'ASSURANCE
MALADIE DU RHONE**
276, cours Emile Zola
69619 VILLEURBANNE Cedex

Agence CPAM Villefranche - 150 Bd GAMBETTA 69600

VILLEFRANCHE SUR SAONE

**Niveau R+4 - ETAT PROJET-
Vue générale**

n° Projet : 25148M

Echelle : 1/50

Date : 13/02/2026

n° de PLAN

**PRO
13**