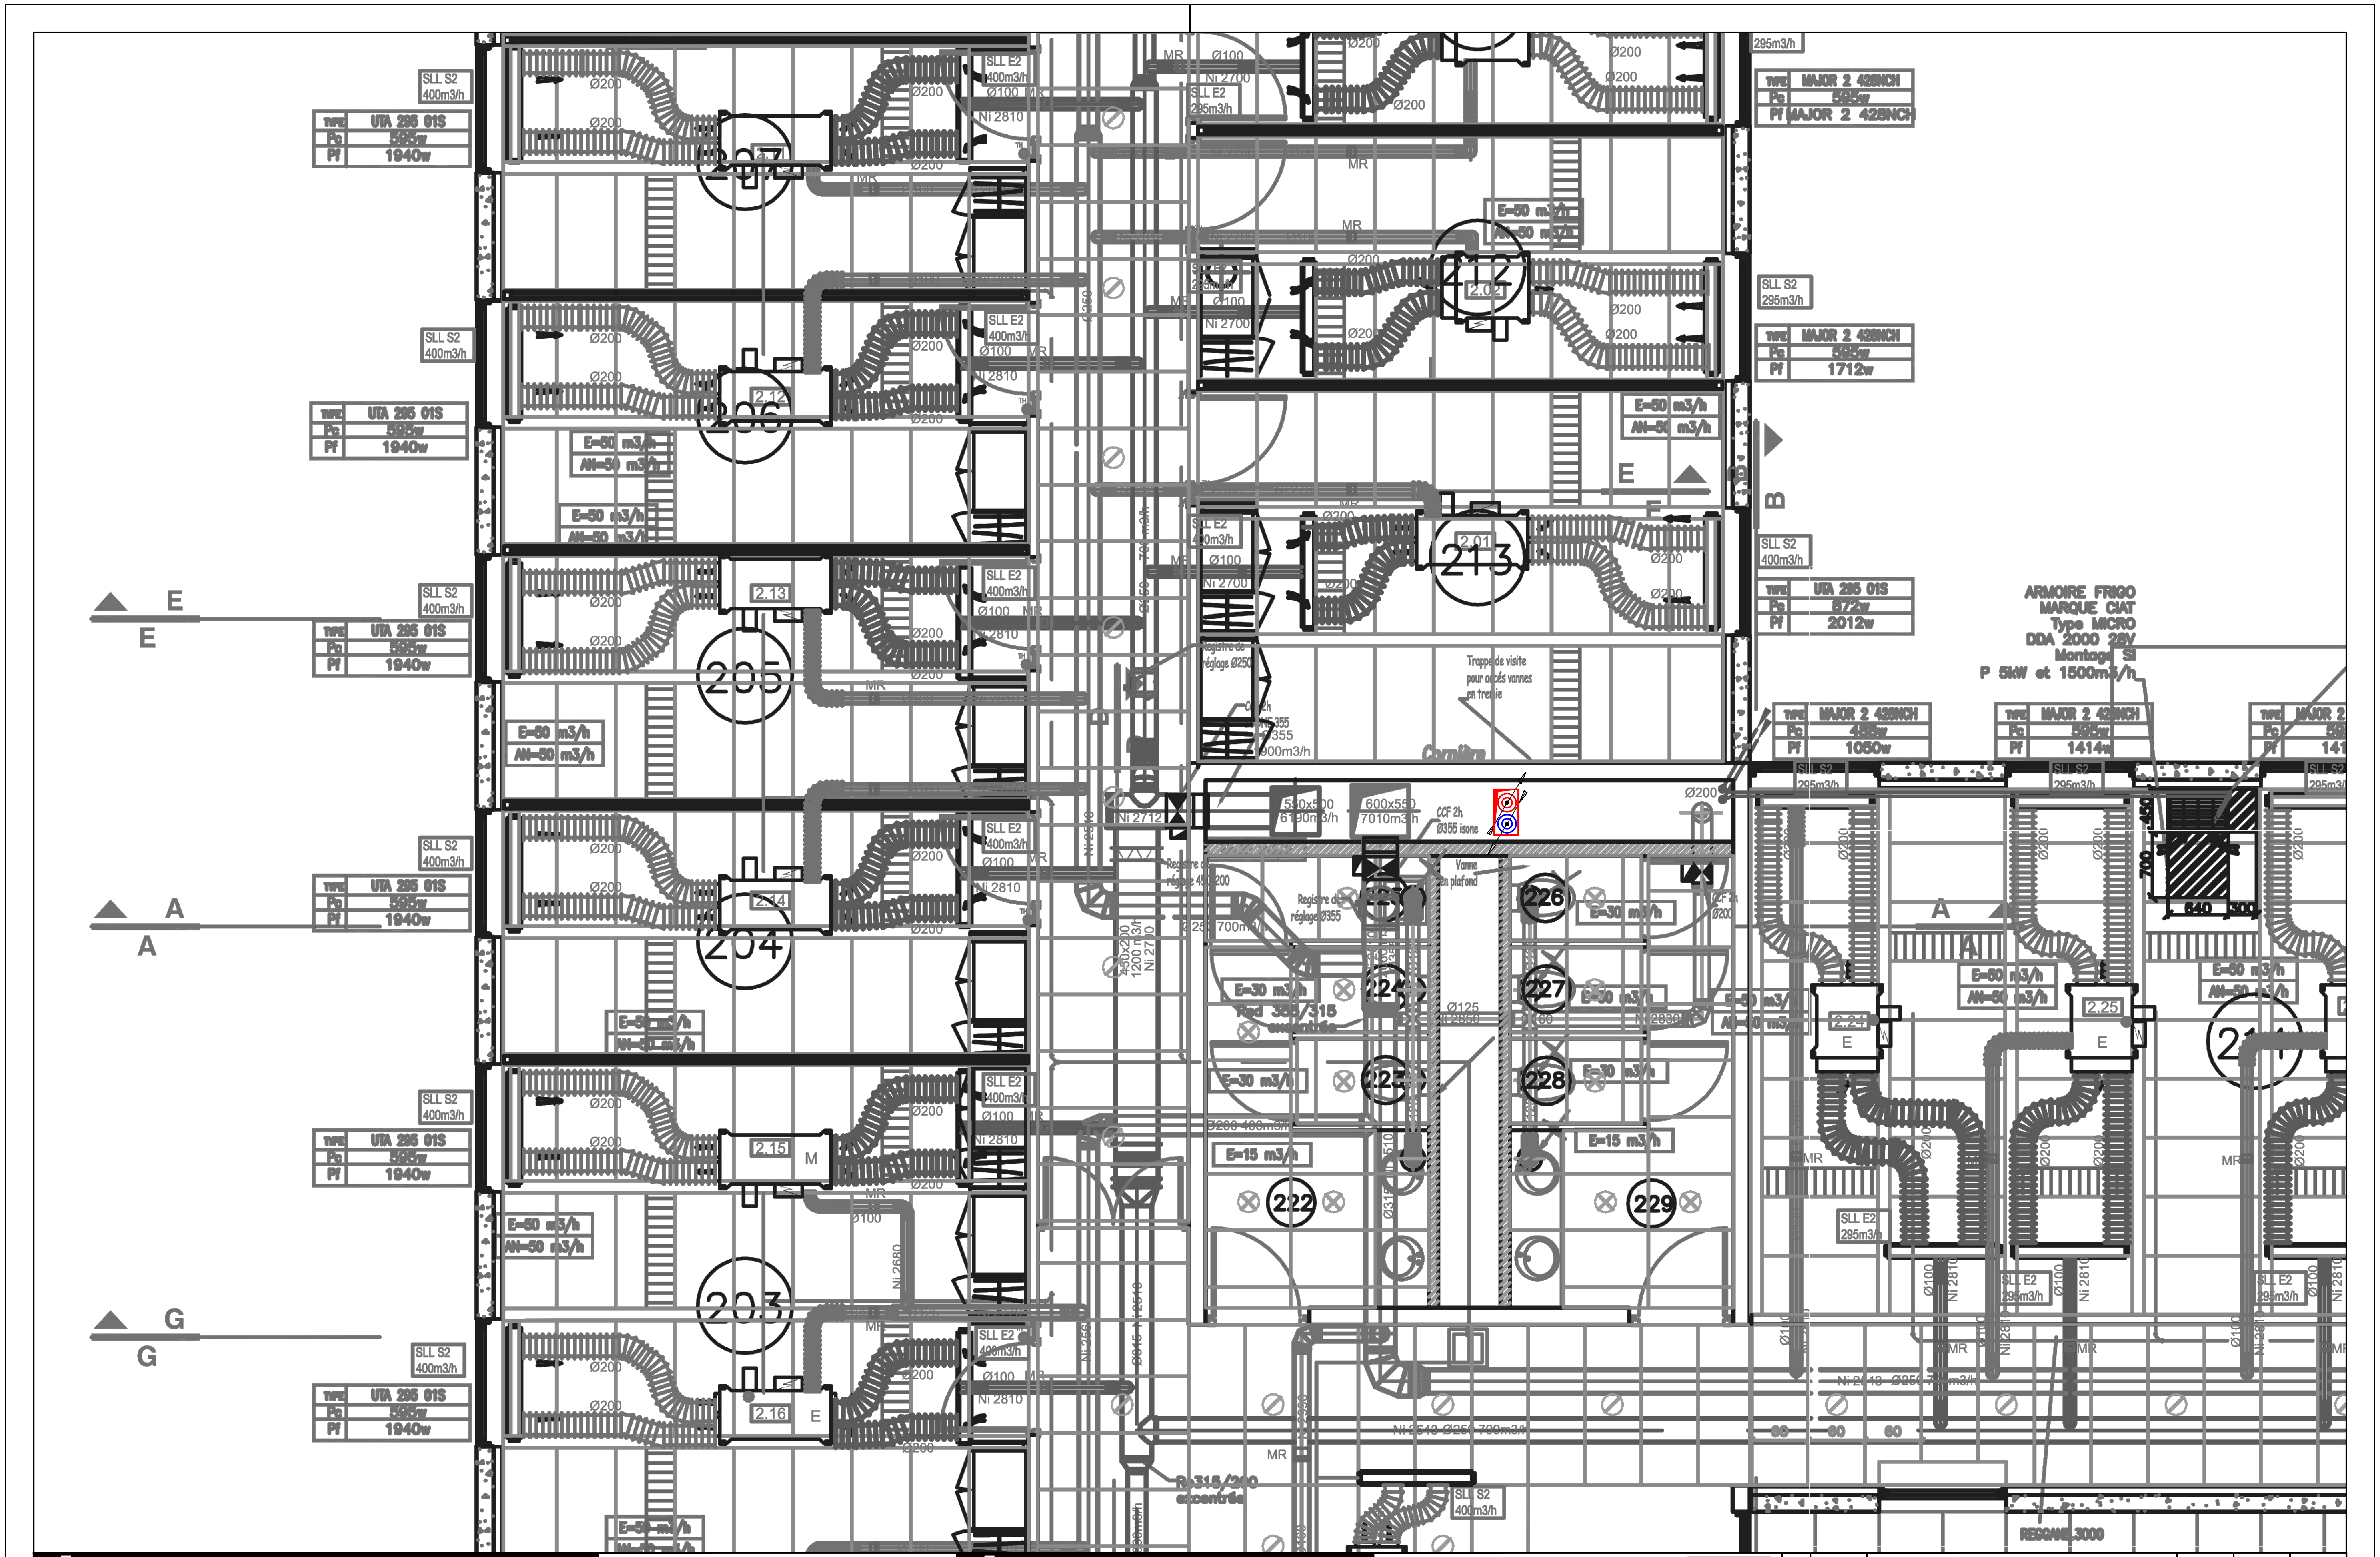
SLL S2 400m3/h
TYPE UTA 295 01S
Pc 595w
Pf 1940w
E
A
G
207
206
205
204
203
2.12
2.13
2.14
2.15
2.16
M
E
Ø200
Ø100
SLL E2 400m3/h
Ni 2810
MR
TH
E=50 m3/h
AN=50 m3/h
Ø250
Ni 2700
Ni 2680
SLL E2 295m3/h
212
2.02
213
2.01
Ø100
Ni 2700
Registre de réglage Ø250
CCF 2h
Ø355
1900m3/h
Trappe de visite pour accés vannes en tremie
Cornière
Ni 2712
Ni 2510
550x500 6190m3/h
600x550 7010m3/h
CCF 2h Ø355 isone
Vanne en plafond
Registre de réglage 450x200
Registre de réglage Ø355
Ø250 700m3/h
450x200 1200 m3/h Ni 2700
Red 355/315 excentrée
E=30 m3/h
E=15 m3/h
Ø200 400m3/h
Ø125
Ni 2850
Ø160
Ni 2830
Ø315
222
223
224
225
226
227
228
229
Re315/200 excentrée
Ni 2543 Ø250 700m3/h
SLL S2 400m3/h
295m3/h
TYPE MAJOR 2 428NCH
Pc 595w
Pf MAJOR 2 428NCH
SLL S2 295m3/h
TYPE MAJOR 2 428NCH
Pc 595w
Pf 1712w
E=50 m3/h
AN=50 m3/h
B
SLL S2 400m3/h
TYPE UTA 295 01S
Pc 872w
Pf 2012w
ARMOIRE FRIGO
MARQUE CIAT
Type MICRO
DDA 2000 28V
Montage SI
P 5kW et 1500m3/h
TYPE MAJOR 2 428NCH
Pc 455w
Pf 1050w
TYPE MAJOR 2 428NCH
Pc 595w
Pf 1414w
SLL S2 295m3/h
Ø200
450
700
640
300
2.24
2.25
211
E
CCF 2h Ø200
SLL E2 295m3/h
Ø100
Ni 2810
MR
60
REGGANE 3000

NATURE DU PROJET

CPAM Villefranche

Raccordement au chauffage urbain avec la création
d'une sous-station au R-1

MAITRE DE L'OUVRAGE

CPAM Villefranche
150 boulevard Gambetta
69400 VILLEFRANCHE SUR SAONE

MAITRE D'OEUVRE

ASPIRE Conseil
16, Avenue Général Leclerc
38540 HEYRIEUX

CARACTERISTIQUE DU DOCUMENT

Croquis de cheminement

Raccordement au chauffage urbain

R+2

Date d'emission : 13/02/26

Echelle du document : Sans

EDRELYS
11 Rue EMILE ZOLA
38100 Grenoble

EDRELYS

IND.	DATE	MODIFICATIONS	DESSIN	VERIF	APPROB
A	-	-	-	-	-
	13/02/26	Edition	OUGIER	GD	VB

PHASE	EMETTEUR	LOT	TYPE	NIVEAU	ZONE	DOCUMENT N°	INDICE	DATE
DCE	EDR	CHA	CDC	02		00 .	0	13/02 2026

\\192.168.1.254\edrelys\2025\EDRELYS\Gestion de projet_0138000053 CPAM Villefranche_05 pièces graphiques\Plan de principe_recover.dwg