


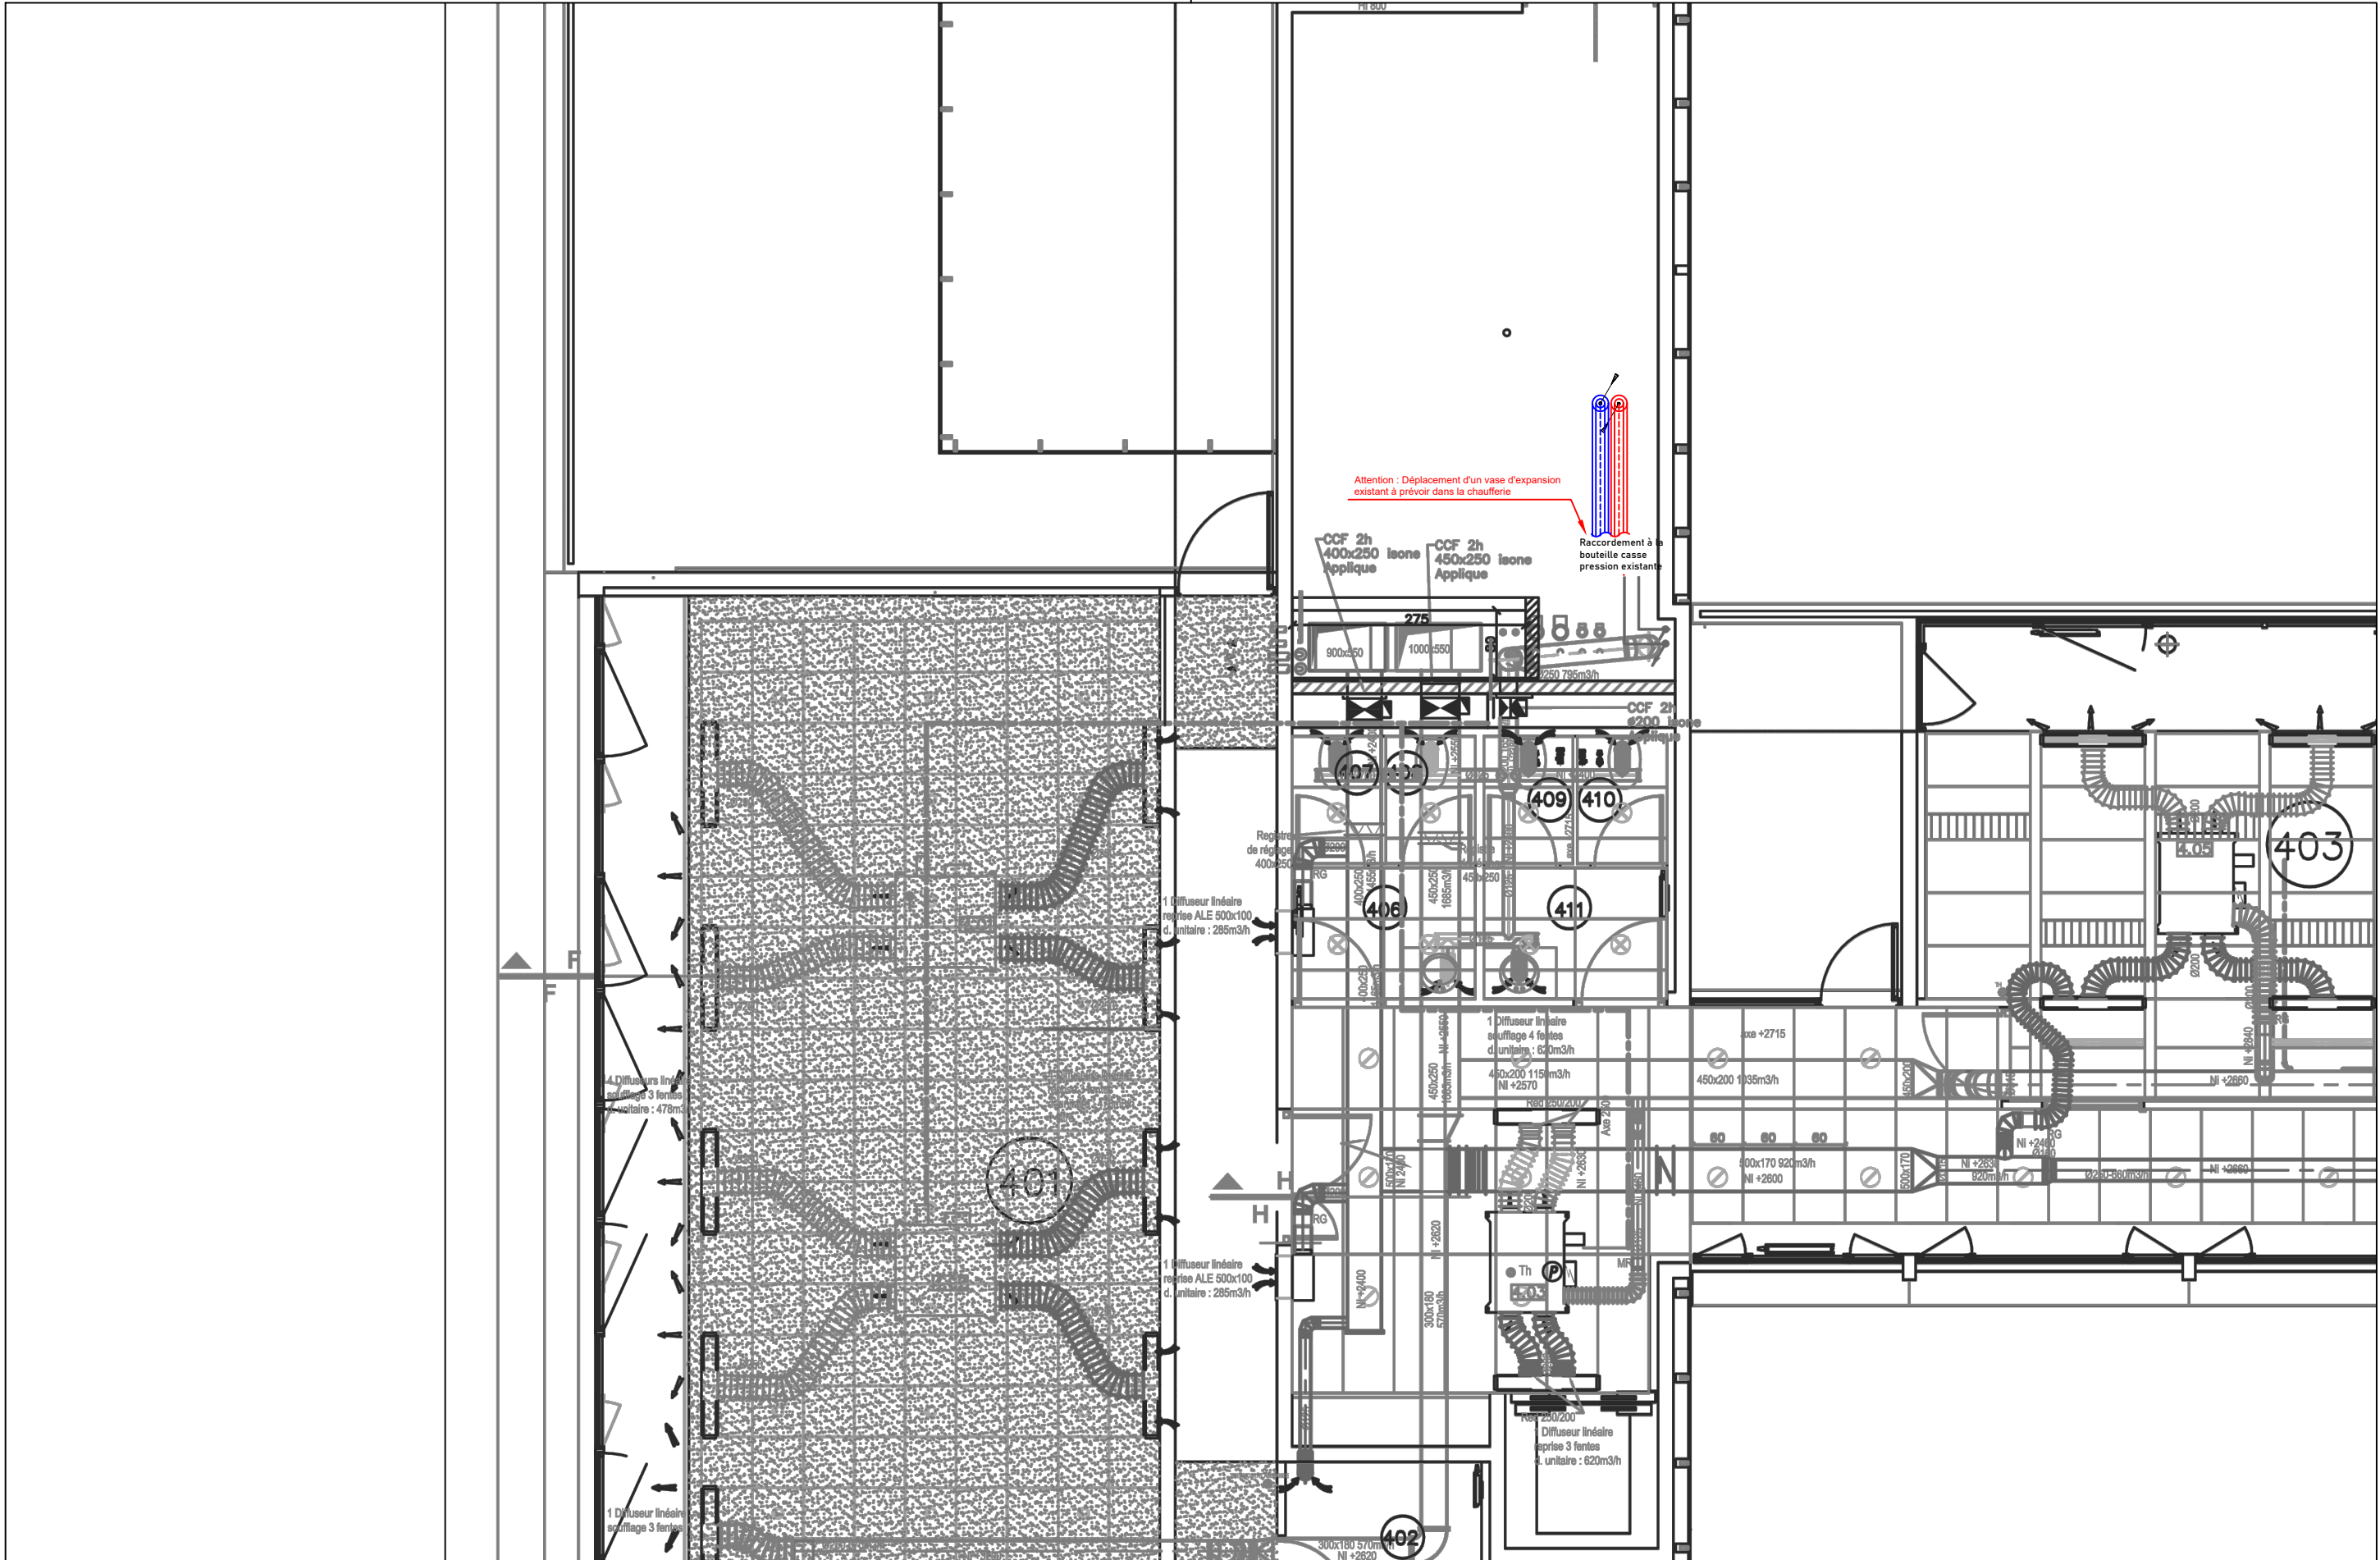

NATURE DU PROJET

CPAM Villefranche
Raccordement au chauffage urbain avec la création
d'une sous-station au R-1

MAITRE DE L'OUVRAGE

CPAM Villefranche
150 boulevard Gambetta
69400 VILLEFRANCHE SUR
SAONE

MAITRE D'OEUVRE

ASPIRE Conseil
16, Avenue Général Leclerc
38540 HEYRIEUX

CARACTERISTIQUE DU DOCUMENT

Croquis de cheminement
Raccordement au chauffage urbain
R+4

Date d'émission : 13/02/25

Echelle du document : Sans

EDRELYS

11 Rue EMILE ZOLA
38100 Grenoble

EDRELYS

A	-	Edition		OUGIER	GD	VB
IND.	DATE	MODIFICATIONS		DESSIN	VERIF	APPROB
PHASE	EMETTEUR	LOT	TYPE	NIVEAU	ZONE	DOCUMENT N°
DCE	EDR	CHA	CDC	04		00 . 0
						13/02 2026

\\192.168.1.254\edrelys\2025\EDRELYS\Gestion de projet\0138000053 CPAM Villefranche\05 pièces graphiques\Plan de principe_recover.dwg