


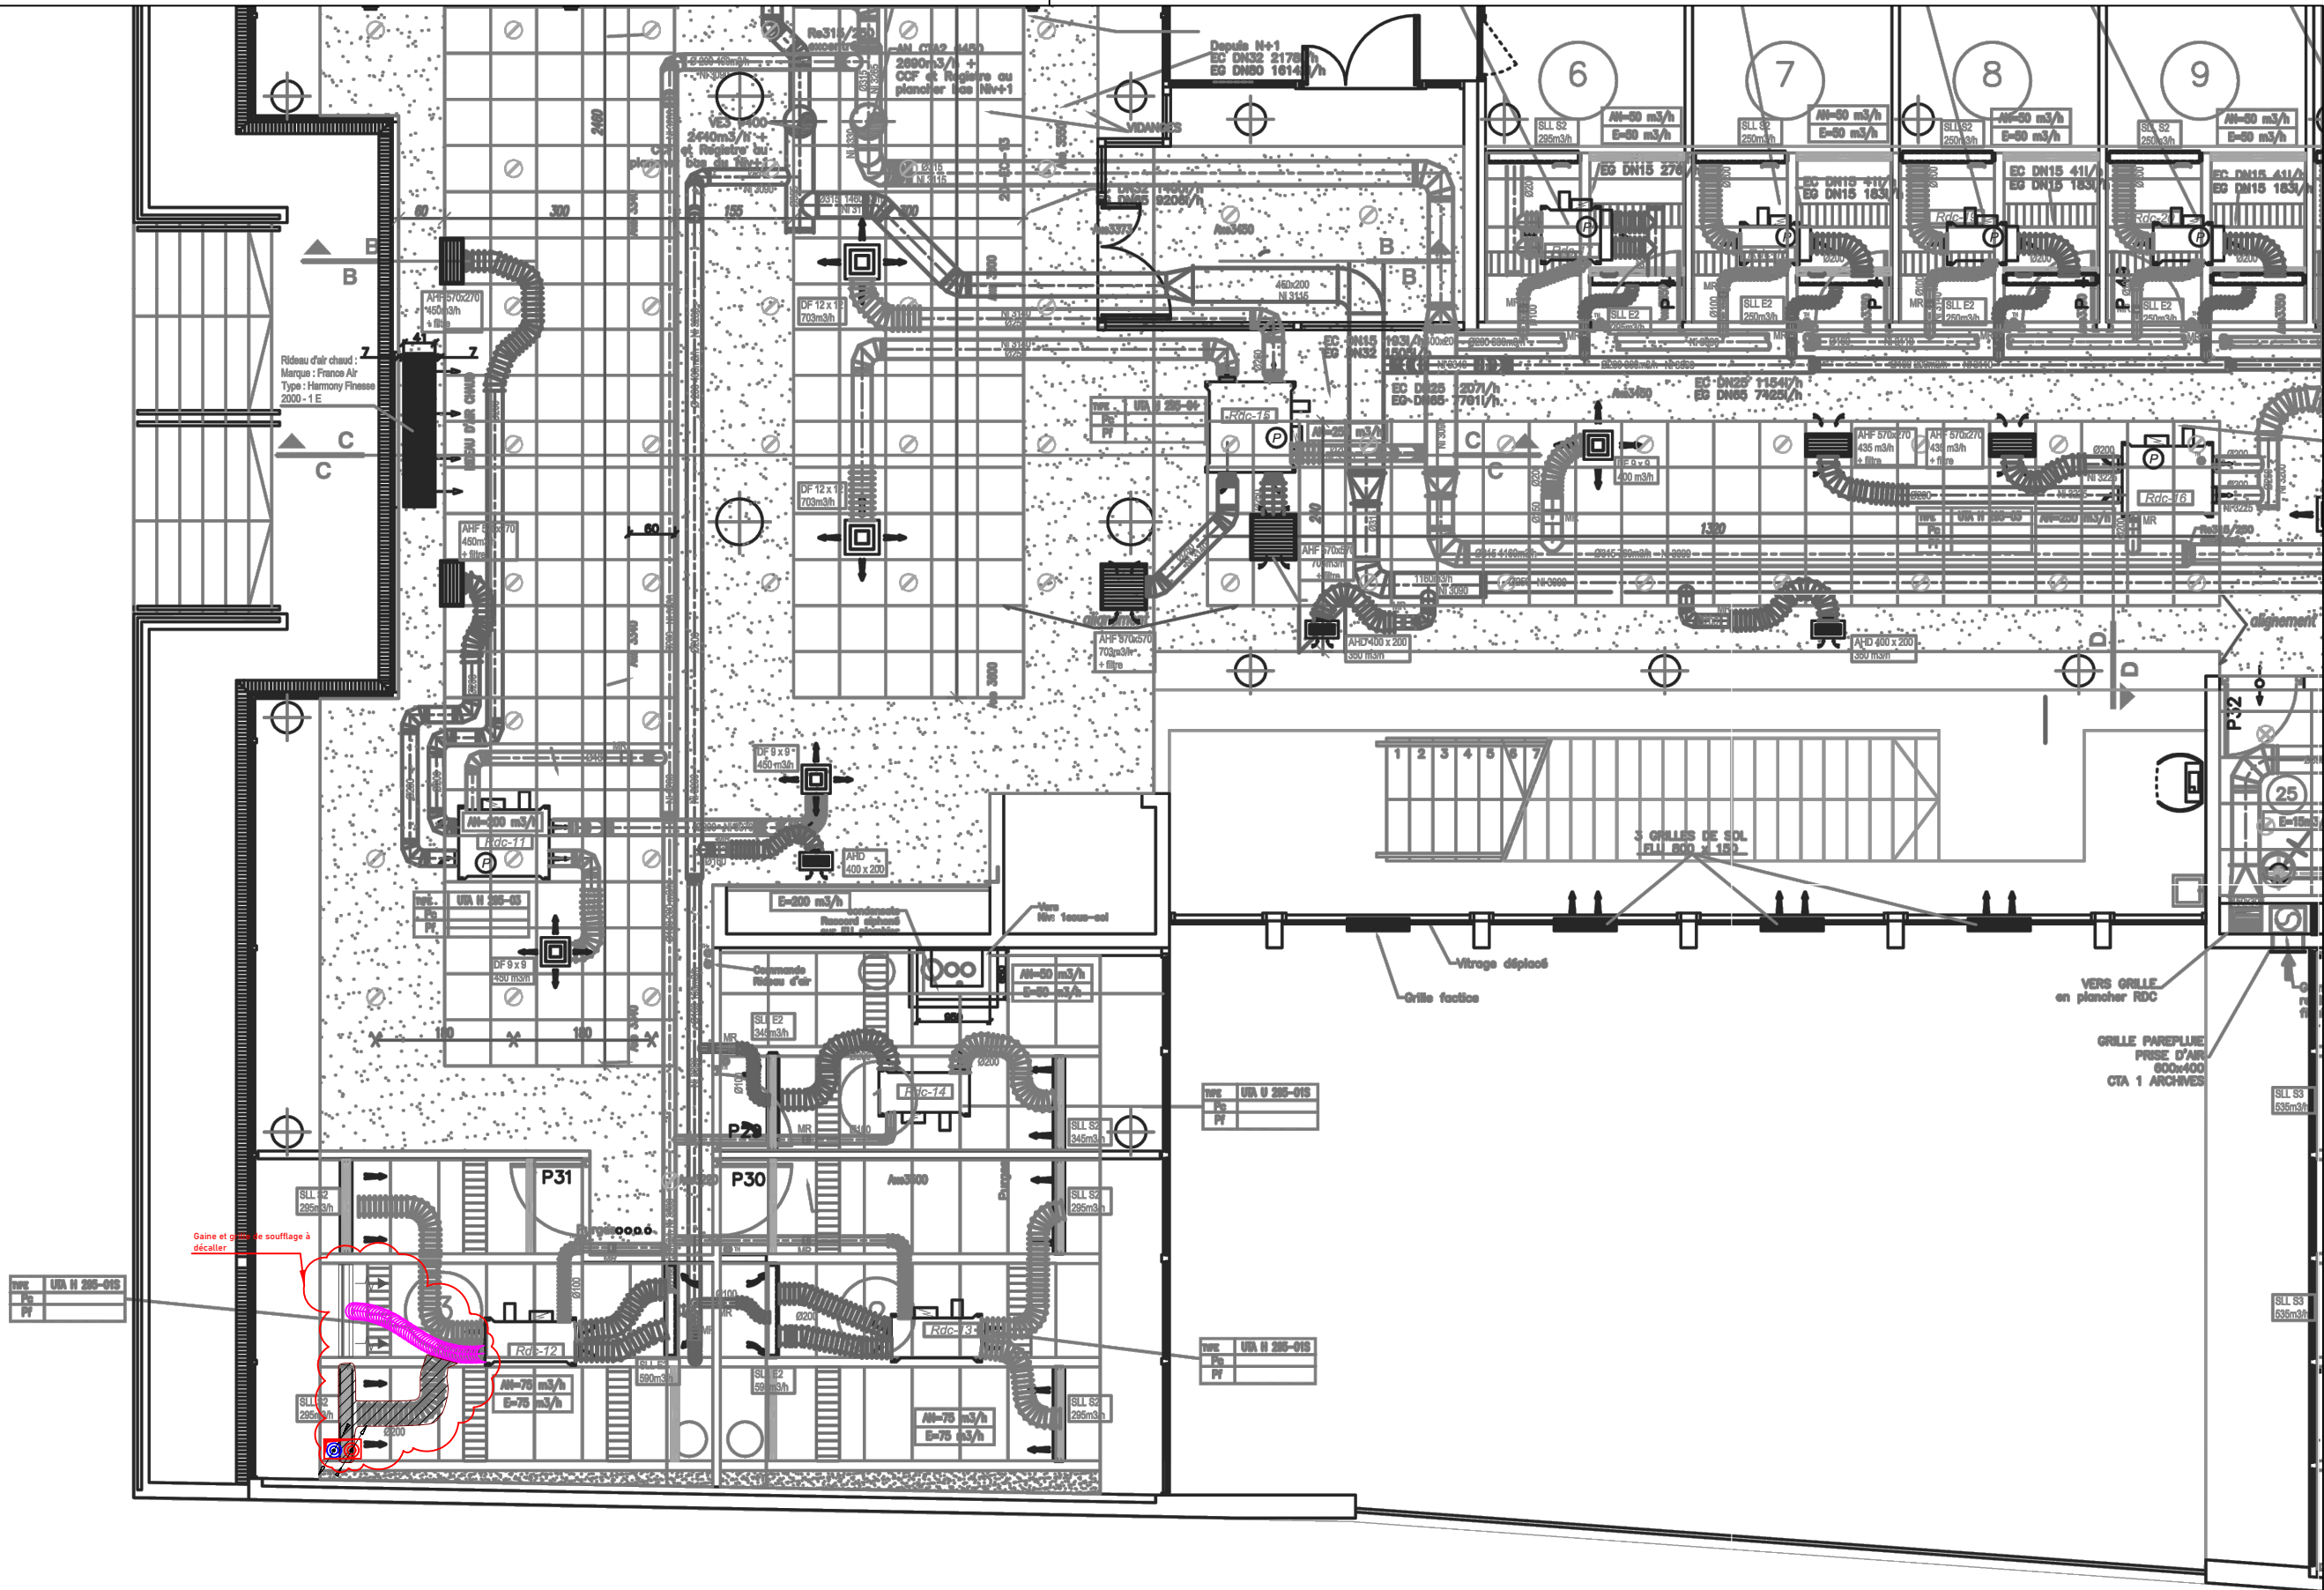

NATURE DU PROJET

CPAM Villefranche

Raccordement au chauffage urbain avec la création d'une sous-station au R-1

MAITRE DE L'OUVRAGE

CPAM Villefranche

150 boulevard Gambetta

69400 VILLEFRANCHE SUR SAONE

MAITRE D'OEUVRE

ASPIRE Conseil

16, Avenue Général Leclerc

38540 HEYRIEUX

CARACTERISTIQUE DU DOCUMENT

Croquis de cheminement

Raccordement au chauffage urbain

RDC

Date d'émission : 13/02/26

Echelle du document : Sans

EDRELYS

11 Rue EMILE ZOLA

38100 Grenoble

EDRELYS

A	13/02/26	Edition		OUGIER	GD	VB
IND.	DATE		MODIFICATIONS	DESSIN	VERIF	APPROB
PHASE	EMETTEUR	LOT	TYPE	NIVEAU	ZONE	DOCUMENT N°
DCE	EDR	CHA	CDC	00		00
						13/02
						2026