



Local chaufferie niveau R+4

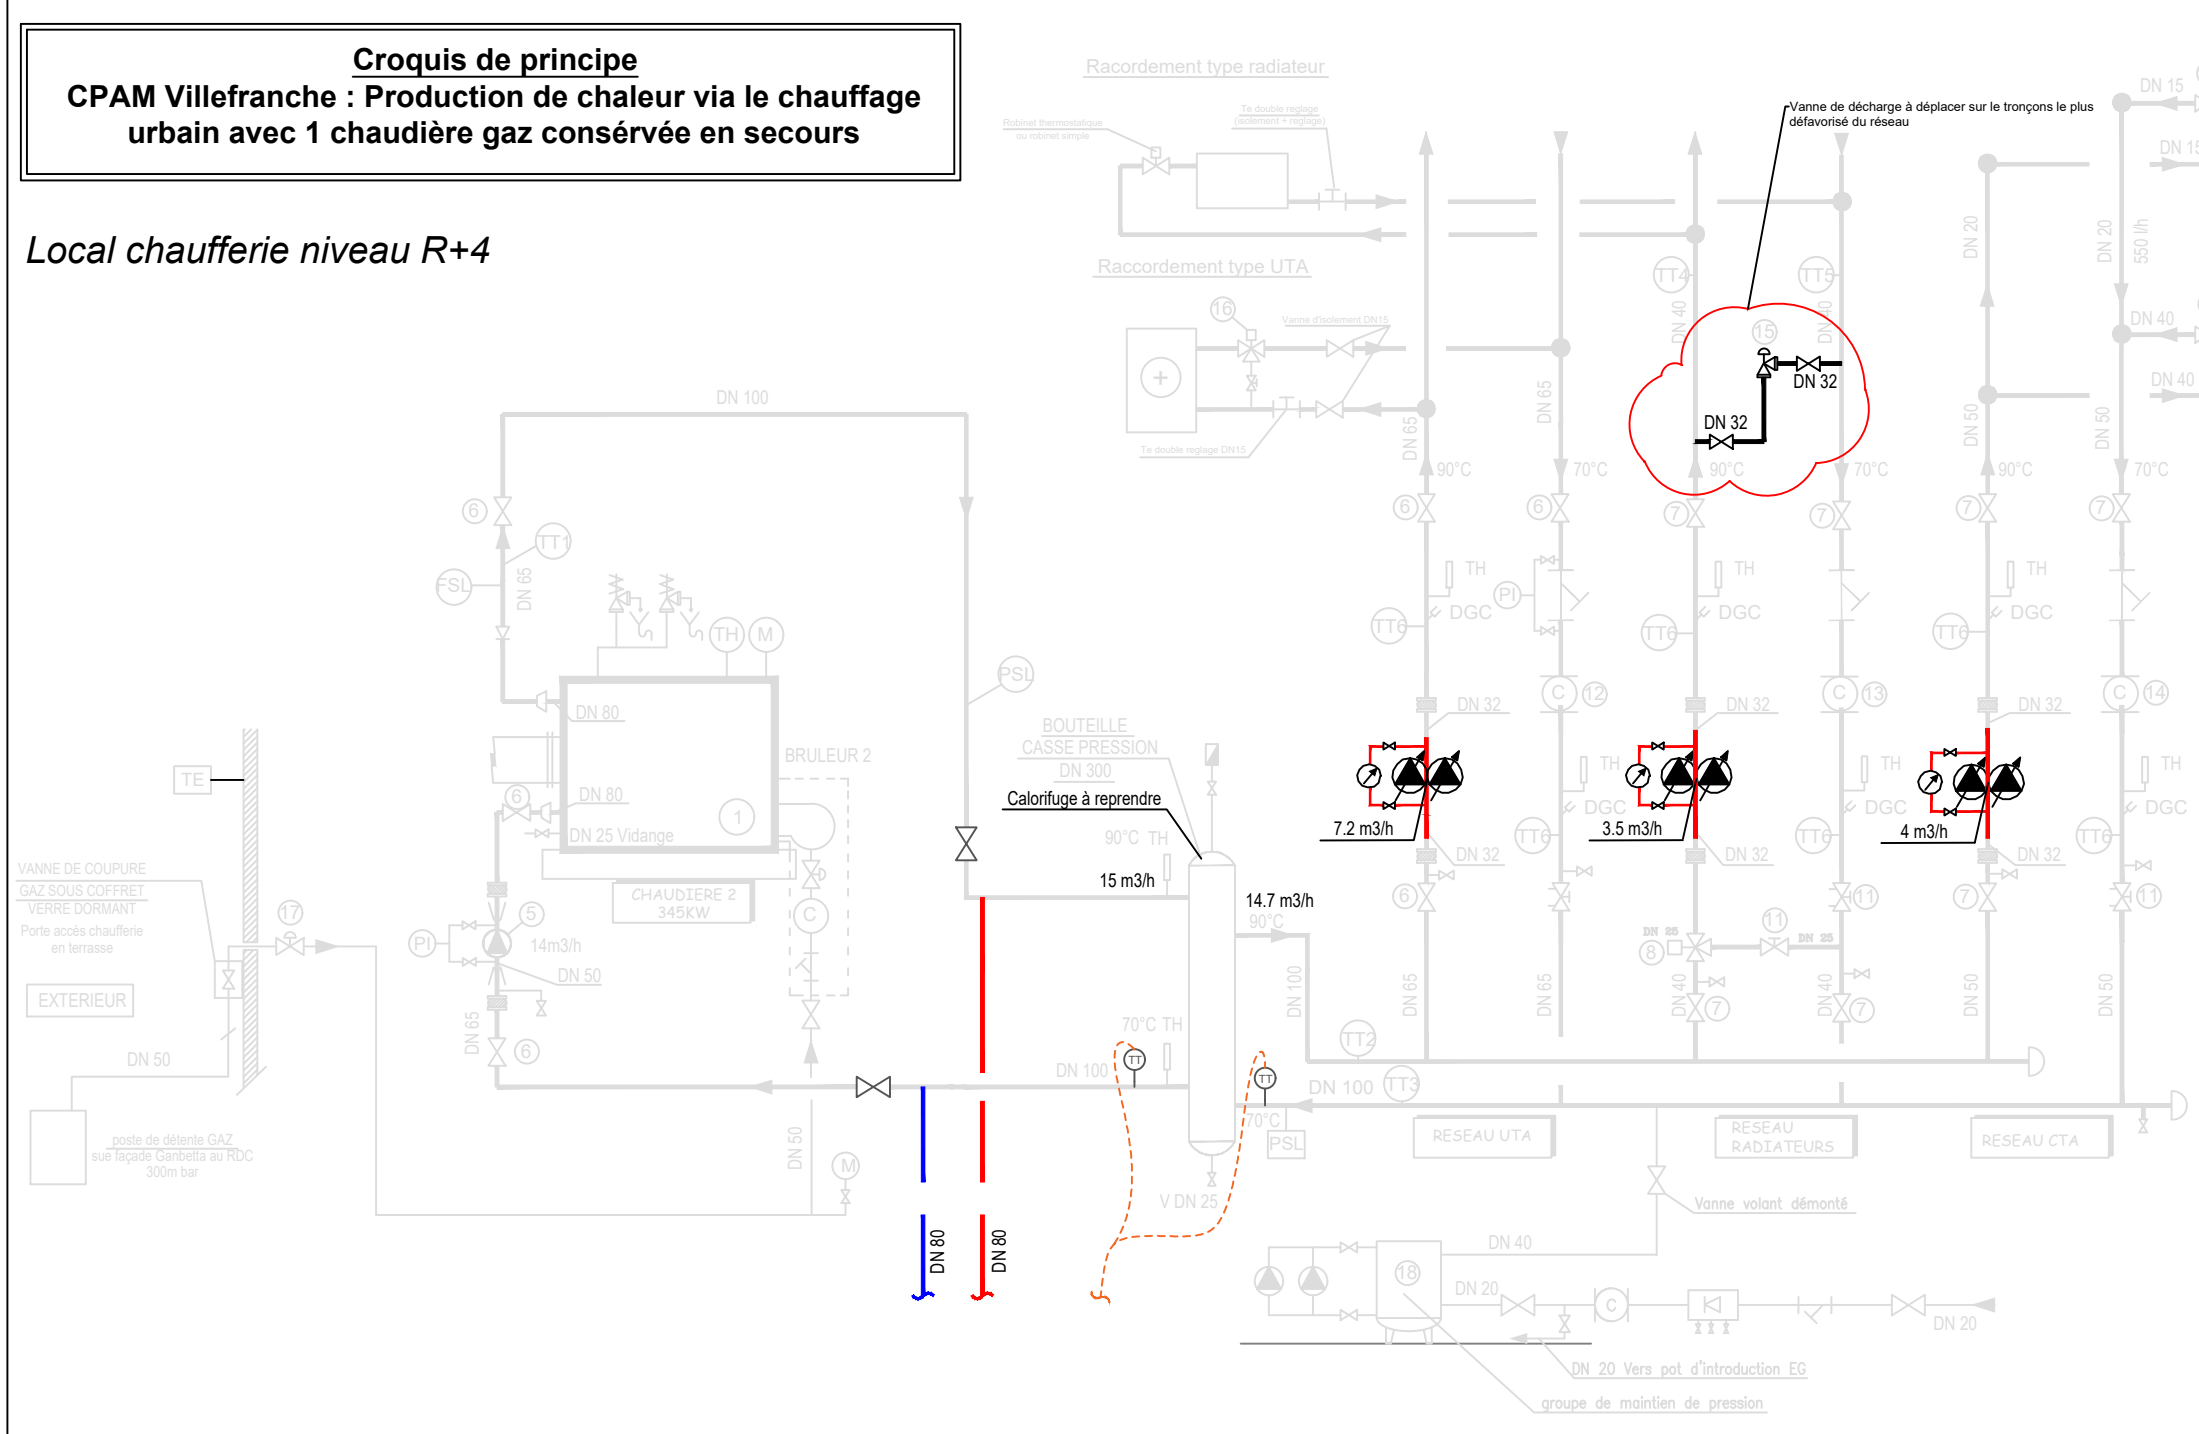

Local sous-station R-1

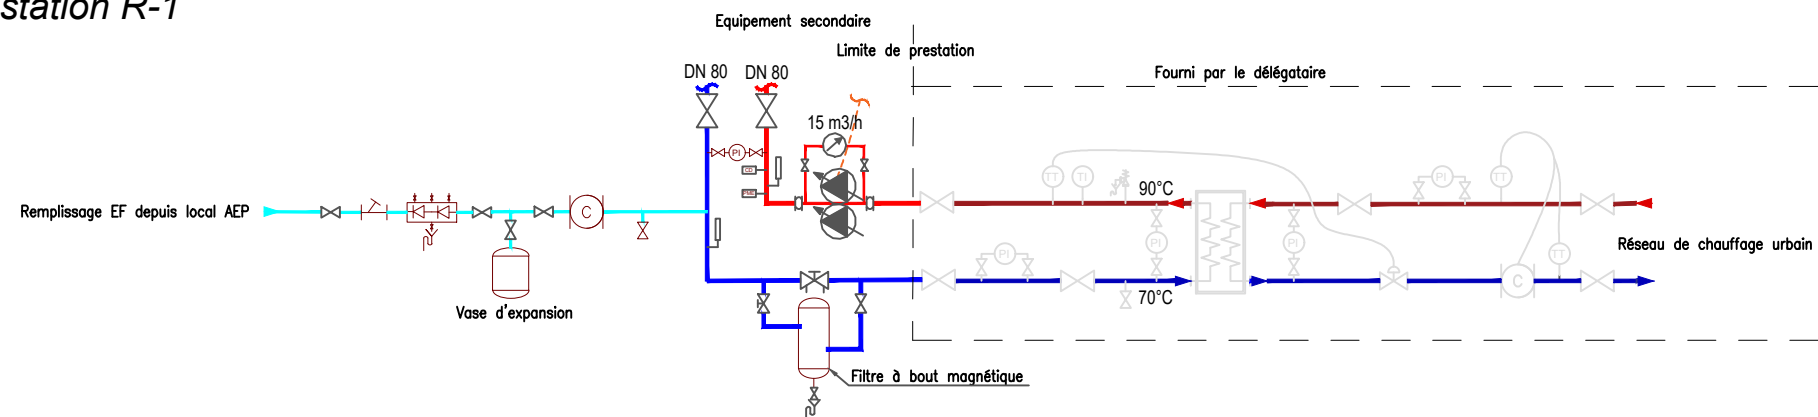

Production de chaleur via le chauffage urbain
avec 1 chaudière gaz conservée en secours

Ce document est à titre indicatif et ne substitue pas à l'élaboration d'un schéma de principe EXE

	Nouveau réseau départ chauffage		Nouveau réseau retour chauffage
	Réseau existant conservé		Nouveau réseau remplissage d'eau froide
	Electrovanne		Vanne de réglage
	Double circulateur		Filtre
	Circulateur		Soupape de sécurité
	Circulateur		Sonde de température
	Clapet anti-retour		Vanne d'arrêt
	Pressostat manque d'eau		Purge
	Thermomètre		Manchon anti-vibratil

NATURE DU PROJET

CPAM Villefranche

Raccordement au chauffage urbain avec la création d'une sous-station au R-1

MAITRE DE L'OUVRAGE

CPAM Villefranche

150 boulevard Gambetta

69400 VILLEFRANCHE SUR SAONE

MAITRE D'OEUVRE

ASPIRE Conseil

16, Avenue Général Leclerc

38540 HEYRIEUX

CARACTERISTIQUE DU DOCUMENT

Croquis de principe

Raccordement au chauffage urbain

N°1 : Une chaudière gaz conservée en secours

Date d'émission : 13/02/26

Echelle du document : Sans

EDRELYS

11 Rue EMILE ZOLA

38100 Grenoble

EDRELYS

A	-	-	
---	---	