


Local chaufferie niveau R+4

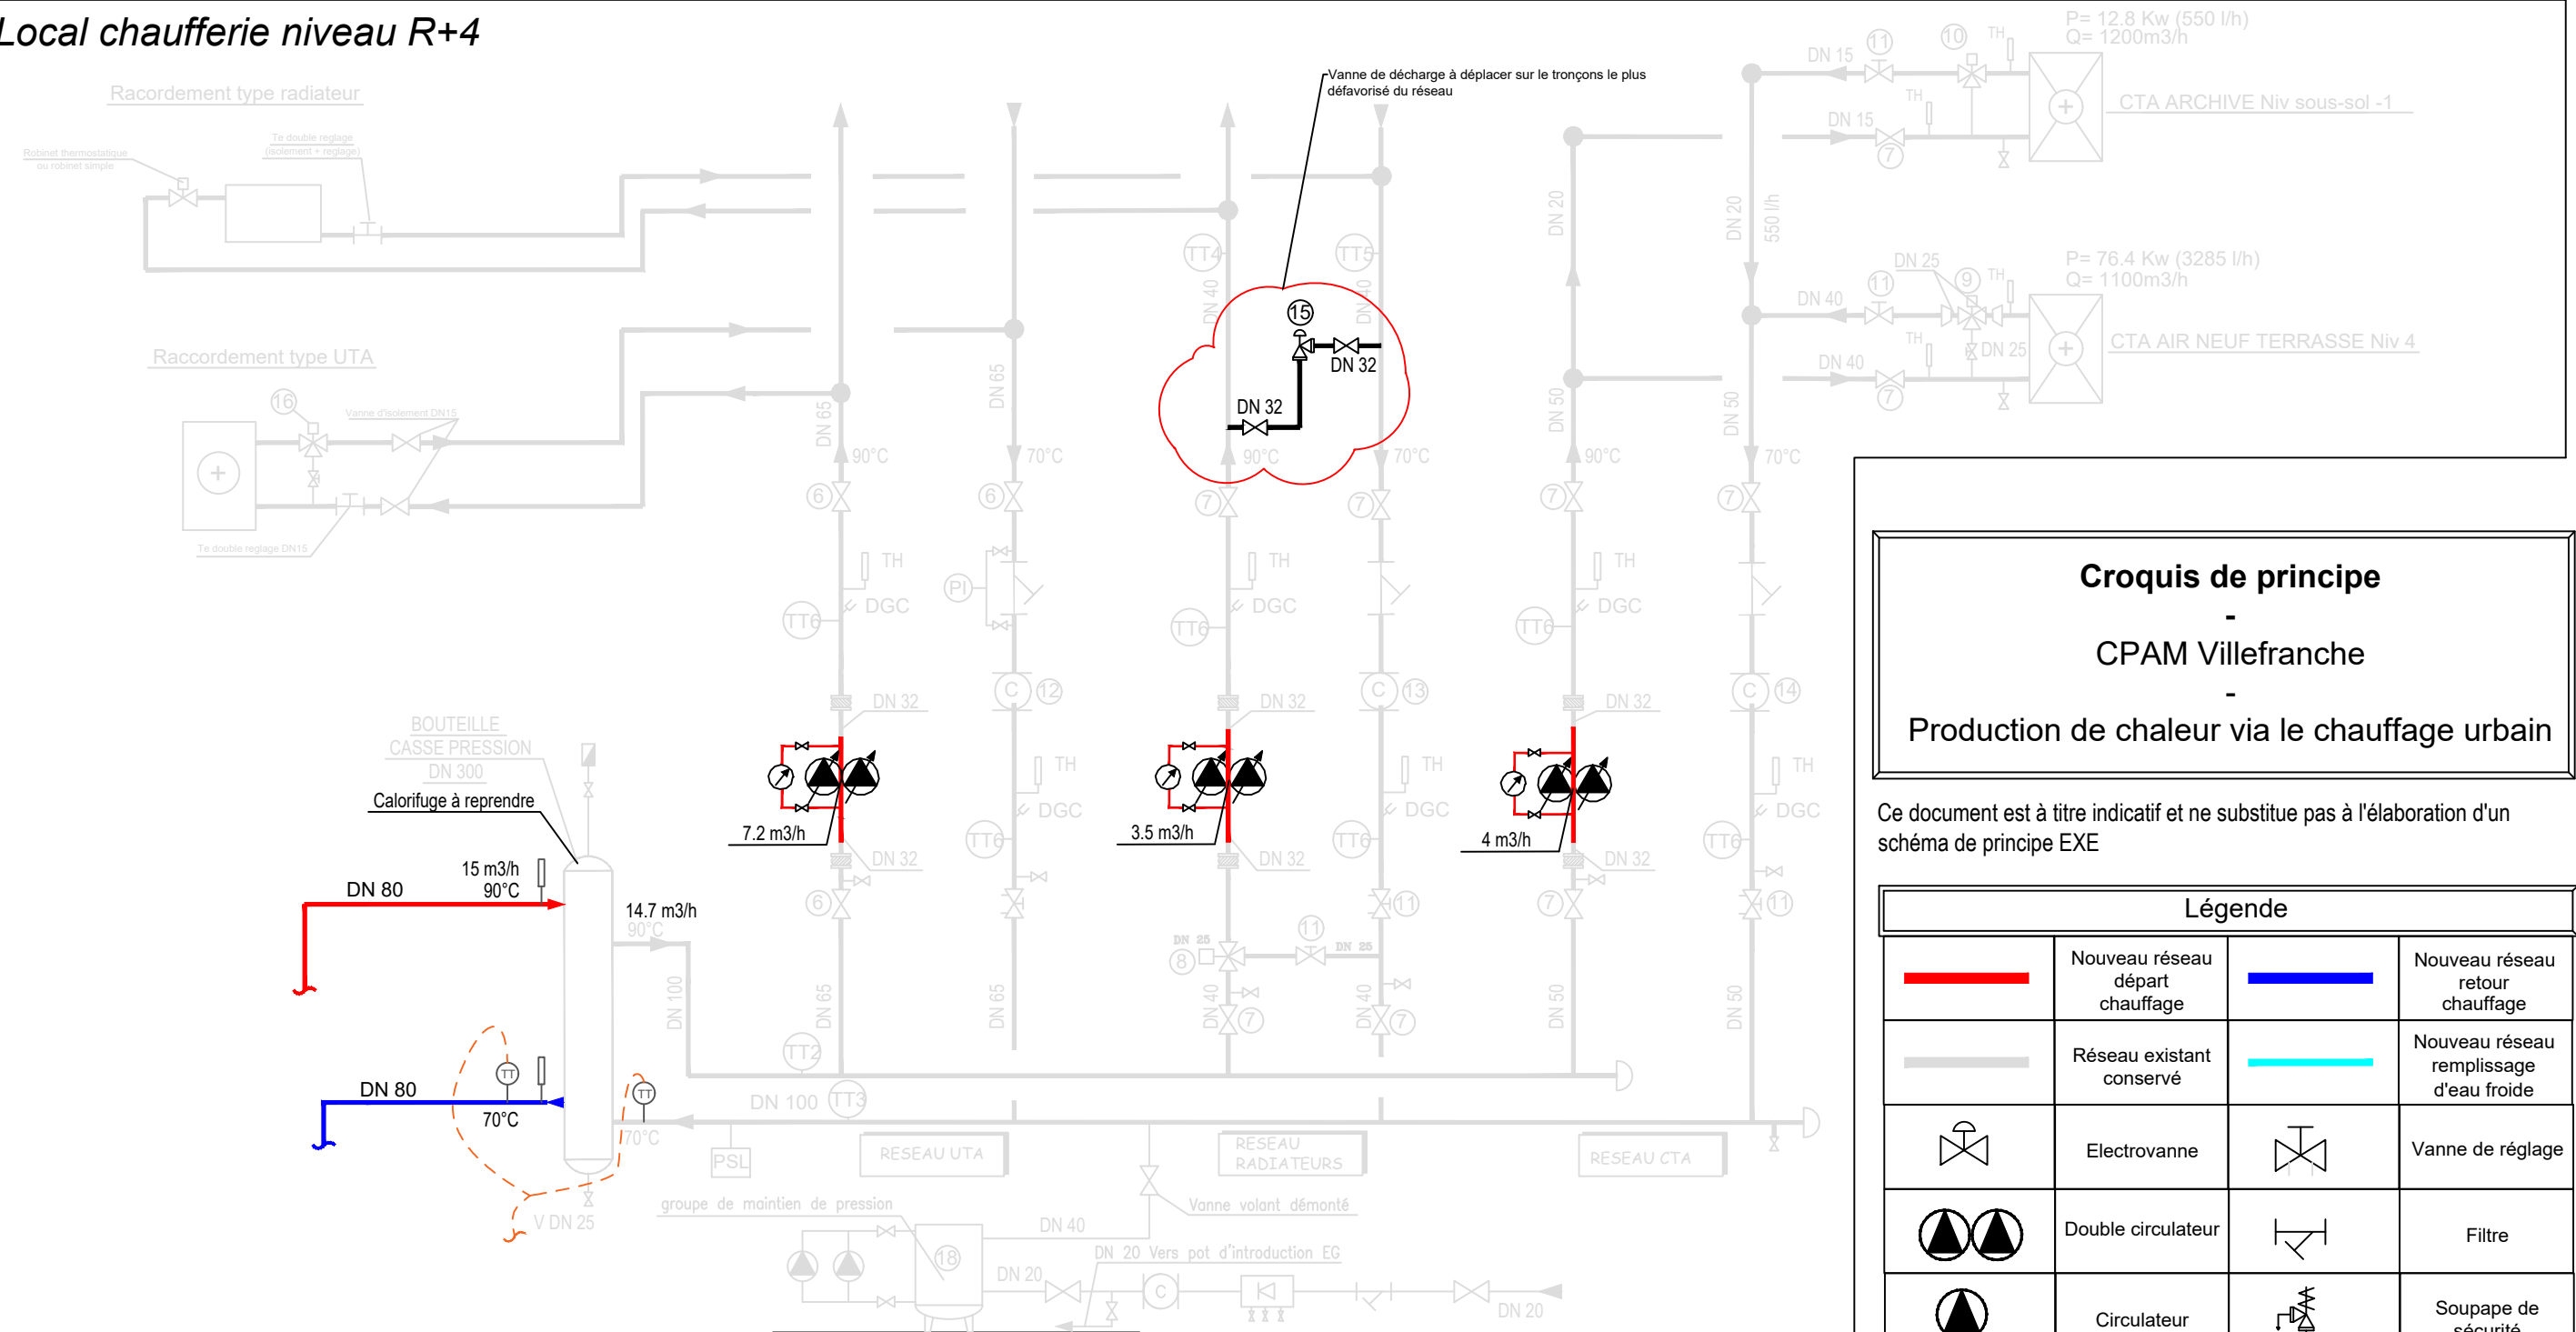

Croquis de principe

CPAM Villefranche


Production de chaleur via le chauffage urbain

Ce document est à titre indicatif et ne substitue pas à l'élaboration d'un schéma de principe EXE

Légende

	Nouveau réseau départ chauffage		Nouveau réseau retour chauffage
	Réseau existant conservé		Nouveau réseau remplissage d'eau froide
	Electrovanne		Vanne de réglage
	Double circulateur		Filtre
	Circulateur		Soupape de sécurité
	Circulateur		Sonde de température
	Clapet anti-retour		Vanne d'arrêt
	Pressostat manque d'eau		Purge
	Thermomètre		Manchon anti-vibratil

Local sous-station R-1

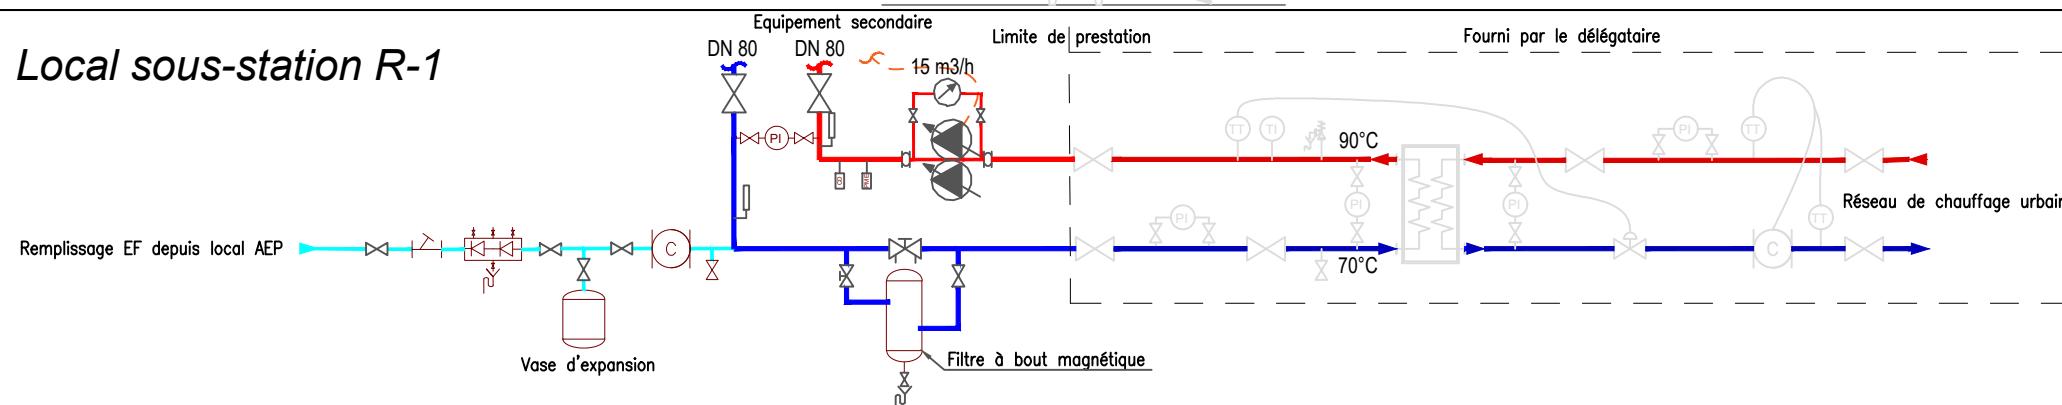

NATURE DU PROJET

CPAM Villefranche

Raccordement au chauffage urbain avec la création
d'une sous-station au R-1

MAITRE DE L'OUVRAGE

CPAM Villefranche
150 boulevard Gambetta
69400 VILLEFRANCHE
SAONE

MAIERE BICELULARE

ASPIRE Conseil
16, Avenue Général Leclerc
38540 HEYBIEUX

CARACTERISTIQUE DU DOCUMENT

Schéma de principe
Raccordement au chauffage urbain
N°2 : 100% du chauffage par le chauffage urbain

Date d'émission : 17/11/25

Echelle du document : Sans

EDRELYS

11 Rue EMILE ZOLA
38100 Grenoble



A	-	-					-	-	-
13/02/26			Edition				OUJIER	GD	VB
IND.	DATE	MODIFICATIONS				DESSIN	VERIF	APPROB	
PHASE	EMETTEUR	LOT	TYPE	NIVEAU	ZONE	DOCUMENT N°	INDICE	DATE	
DCE	EDR	CHA	CDP	- -		00	. 0	13/02 2026	